



ARKKITEHDIT

Jylkäs Arkkitehdit Oy
Tilinumero 3 DF, 02330 Espoo
www.jylkasarkkitehdit.fi+358 50 522 4997
etunimi.sukunimi@jylkasarkkitehdit.fi Janne Jylkäs Arkkitehti SAFAARK 69
000 PIIRUSTUSLUETTELO


Päivämäärä Muutos

30.11.2020 -

K.osa/Kylä
47 / MELLUNKYLÄ
Tontti/Rn:o Kortteli/Tila
3 47137Rakennustoimenpide
UUDISRAKENNUS
Piirustuslaji
PÄÄPIIRUSTUS

Asiakirjaluetelo KAUPUNKIKUVA kopio 1

Planssin nro	Pvm	Rev	Rev pvm	Planssin nimi	Mittakaavat
000	30.11.2020			Piirustusluettelo	
100	30.11.2020			Asemapiirros	1:250, 1:2
101	30.11.2020			Pohjapiirrokset ja vesikattopiirros RAK1(A)	1:100
102	30.11.2020			Julkisivupiirrokset RAK1(A)	1:100
103	30.11.2020			Leikkauspiirros RAK1(A)	1:100
104	30.11.2020			Pohjapiirrokset ja vesikattopiirros RAK2(B)	1:100
105	30.11.2020			Julkisivupiirrokset RAK2(B)	1:100
106	30.11.2020			Leikkauspiirros RAK2(B)	1:100
107	30.11.2020			Pohjapiirrokset ja vesikattopiirros RAK3(C)	1:100
108	30.11.2020			Julkisivupiirrokset RAK3(C)	1:100
109	30.11.2020			Leikkauspiirros RAK3(C)	1:100
110	30.11.2020			Pohjapiirrokset ja vesikattopiirros RAK4(D)	1:100
111	30.11.2020			Julkisivupiirrokset RAK4(D)	1:100
112	30.11.2020			Leikkauspiirros RAK4(D)	1:100
113	30.11.2020			Pohjapiirrokset ja vesikattopiirros RAK5(E)	1:100
114	30.11.2020			Julkisivupiirrokset RAK5(E)	1:100
115	30.11.2020			Leikkauspiirros RAK5(E)	1:100
116	30.11.2020			Pohjapiirrokset ja vesikattopiirros RAK6(F)	1:100
117	30.11.2020			Julkisivupiirrokset RAK6(F)	1:100
118	30.11.2020			Leikkauspiirros RAK6(F)	1:100
119	30.11.2020			Pohjapiirros, vesikattopiirros, julkisivupiirrokset ja leik...	1:100, 1:1
120	30.11.2020			Pohjapiirros, vesikattopiirros, julkisivupiirrokset ja leik...	1:100
121	30.11.2020			Pohjapiirros, vesikattopiirros, julkisivupiirrokset ja leik...	1:100
122	30.11.2020			Jäteaitaus	1:100
LIITE1	30.11.2020			Rakennusoikeuslaskelma	1:200
LIITE2	30.11.2020			VSS Piirros	1:100, 1:500
LIITE3	30.11.2020			Lämpökaivot	1:250

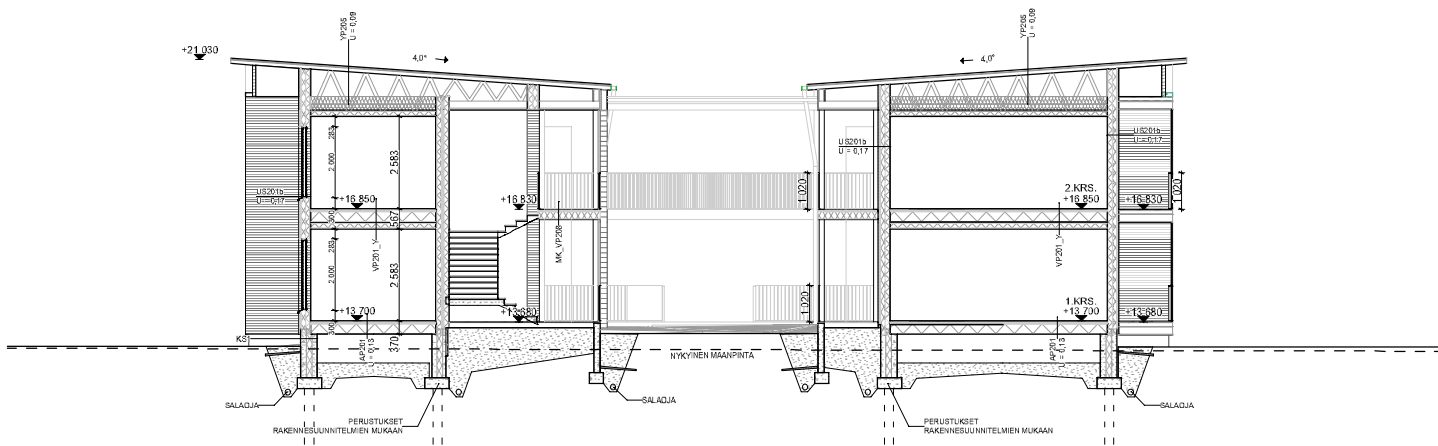


LEIKKAUS ETELÄÄN

1:100

Korkeusjärjestelmä N2000
 Koordinaattijärjestelmä ETRS-GK25

K.osa/Kylä 47 / MELLUNKYLÄ	Korttel/Tila 47137	Tontti/Rn:o 3	Viranomaisen merkintöjä varten
Rakennusvaihe UUDISRAKENNUS	Pääsuunnitelma		Julkaisu nro
Rakennuskohde SATO Lupajantie 2 00970, HELSINKI	Pääsuunnitelma sisältö Leikkauspiirros RAK1(A)		Mittakaava 1:100
Suunnittelijan nimi ja allekirjotus JYLKÄS ARKKITEHDIT	Jyläs Arkkitehdit Oy Tilinau 3.07, 00330 Espoo www.jylasarkkitehdit.fi +358 50 522 4997 etunimi.suominen@jylasarkkitehdit.fi Janne Jyläs Arkkitehti SAFA	Suunnittelija ARK Työnumero 69	Päivämäärä 30.11.2020 Muutos -
		Prinustuksen tunnus 103	

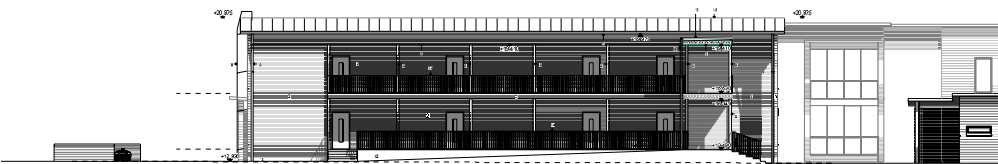


LÄNTEEN SISÄPÄÄ

1:100



ITÄÄN

1:100

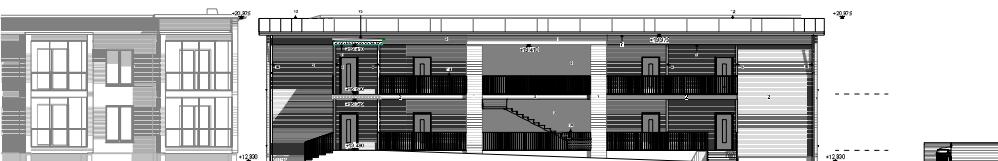

LÄNTEEN SISÄPÄÄ


1:100

ITÄÄN SISÄPÄÄ

1:100

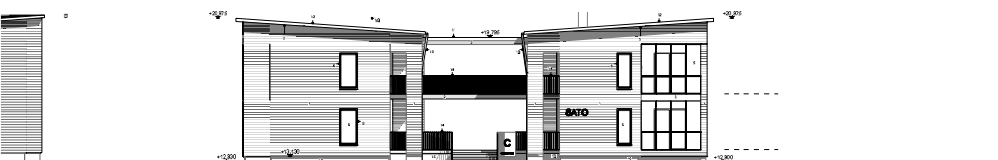

POHJOISEN


1:100



ETELÄÄN

1:100

89	105		

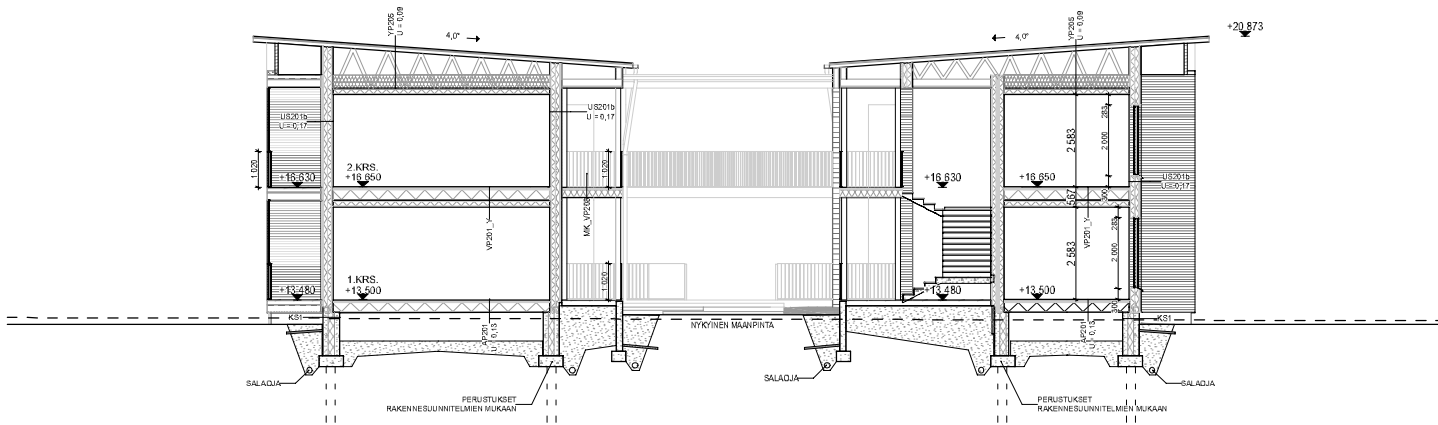


LEIKKAUS POHJOISEEN

1:100

Korkeusjärjestelmä N2000
 Koordinaattijärjestelmä ETRS-GK25

K.osa/Kyö	Korttel/Tila	Tontti/Rn:o	Viranomaisen merkintöjä varten
47 / MELLUNKYLA	47137	3	
Rakennusvaihe	Juokseva nro		
JUUDISRAKENNUS	PAAPIIRUSTUS		
Rakennuskohde	Prinustuksen sisältö	Mittakaava	
SATO Lupajantie 2 00970, HELSINKI	Leikkauspiirros RAK2(B)	1:100	
Suunnittelijan nimi ja allekirjotus	Suunnittelusääs	Päivämäärä	
JYLKÄS ARKKITEHDIT	Yhtymä Arkki-Architect Oy Tilinumero 3.07. 03330 Espoo www.jylkaarkkitehdit.fi +358 90 522 4997 etunimi.suomin@jylkaarkkitehdit.fi	ARK	30.11.2020
Janne Jylkä Arkki-Architect SAFA	Työnumero	Prinustuksen tunnus	Muutos
	69	106	-

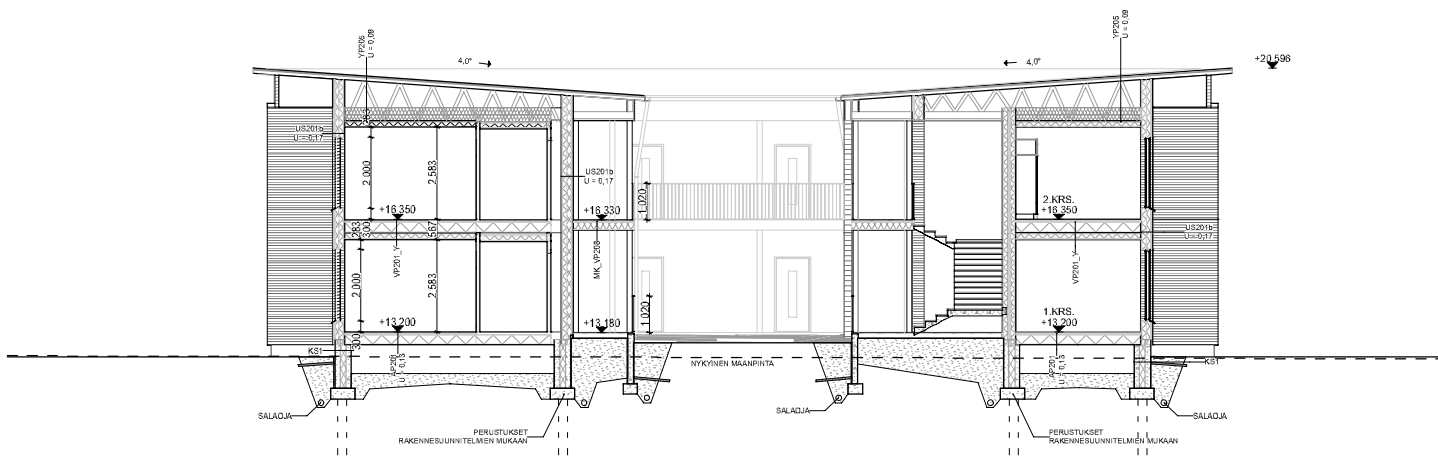


LEIKKAUS POHJOISEEN

1:100

Korkeusjärjestelmä N2000
Koordinaattijärjestelmä ETRS-GK25

K.osa/Kyö	Korttel/Tila	Tontti/Rno	Viranomaisen merkintöjä varten
47 / MELLUNKYLA	47137	3	
Rakennusluokitus			Julkaisu nro
JUUDISRAKENNUS			PAAPIIRUSTUS
Rakennuskohde			Prinustuksen sisältö
SATO Lupajantie 2 00970, HELSINKI			Leikkauspiirros RAK3(C)
Suunnittelijan nimi ja allekirjotus			Mittakaava
JYLKÄS ARKKITEHDIT	Jyläs Arkkitehdit Oy Tilinau 3.07, 00330 Espoo www.jylasarkkitehdit.fi +358 50 522 4987 etunimi.suunnitti@jylasarkkitehdit.fi		1:100
			Päivämäärä
			30.11.2020
			Muutos
			-
			Suunnittelu
			Prinustuksen turmus
			69 109

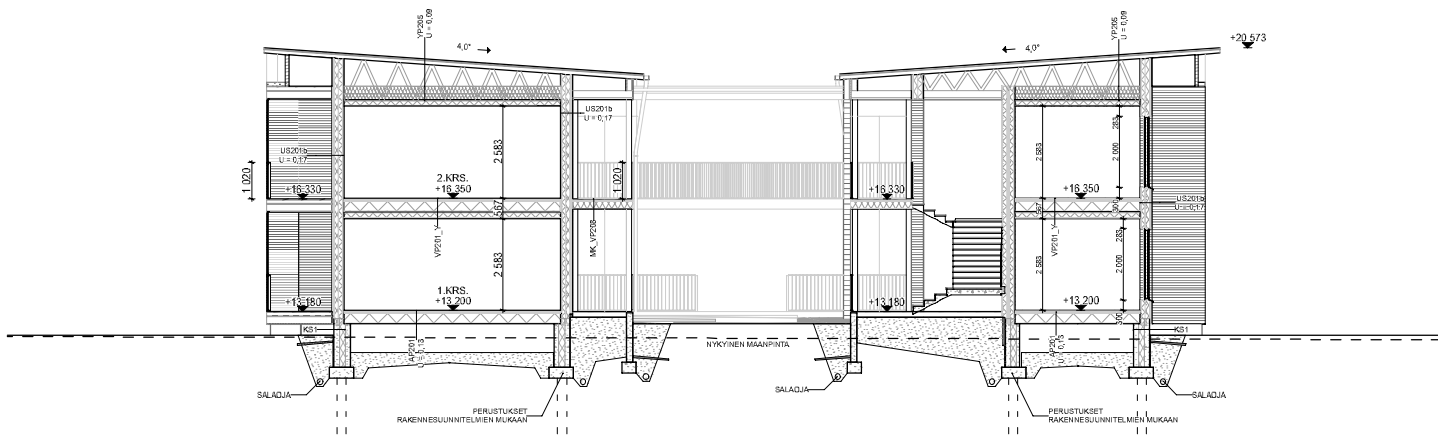


LEIKKAUS KOILLISEEN

1:100

Korkeusjärjestelmä N2000
Koordinaattijärjestelmä ETRS-GK25


K.osa/Kylä 47 / MELLUNKYLÄ	Korttel/Tila 47137	Tontti/Rn:o 3	Viranomaisen merkintöjä varten
Rakennusluottamuksen JUUDISRAKENNUS			Pinustustiet PAAPIIRUSTUS
Rakennuskohde SATO Lupajantie 2 00970, HELSINKI			Pinustuksen sisältö Leikkauspiirros RAK4(D)
Suunnittelijan nimi ja allekirjotus JYLKÄS ARKKITEHDIT	Jyläs Arkkitehdit Oy Tilinauho 3 D7, 00330 Espoo www.jylasarkkitehdit.fi +358 50 522 4997 etunimi.suomin@jylasarkkitehdit.fi Janne Jyläs Arkkitehti SAFA	Suunnittelu Työnumero 69	Viranomaisen merkintöjä varten Julkaisu nro Pinustuksen sisältö Mittakaava 1:100 Päivämäärä 30.11.2020 Muutos -
		Pinustuksen turmus 112	

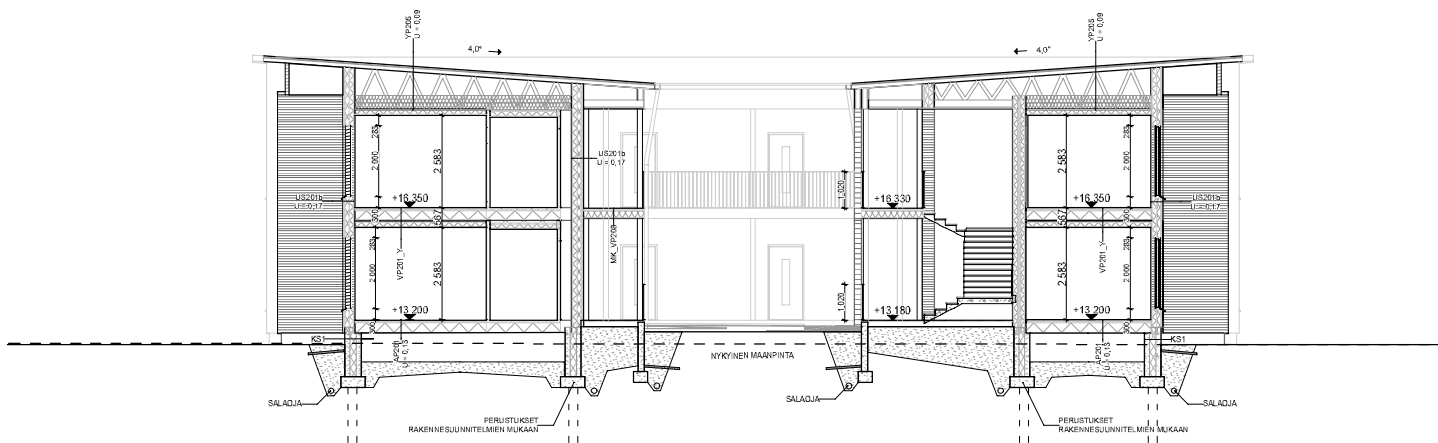


LEIKKAUS KOILLISEEN


1:100

Korkeusjärjestelmä N2000
 Koordinaattijärjestelmä ETRS-GK25

K.osa/Kyö	Korttel/Tila	Tontti/Rno	Viranomaisen merkintöjä varten
47 / MELLUNKYLÄ	47137	3	
Rakennustyyppi	JUUDESRAKENNUS		Pinustustyyli
			PAAPIIRUSTUS
Rakennuskohde	SATO Lupajantie 2 00970, HELSINKI		Pinustuksen sisältö
			Leikkauspiirros RAK5(E)
Suunnittelijan nimi ja allekirjotus	 Jyläs Arkkitehdit Oy Tällinna 3 D7, 00330 Espoo www.jylasarkkitehdit.fi +358 50 522 4997 etunimi.suunnitti@jylasarkkitehdit.fi Janne Jyläs Arkkitehti SAFA		Päivämäärä
	ARK		30.11.2020
	Työnumero	Pinustuksen turmus	Muutos
	69	115	-

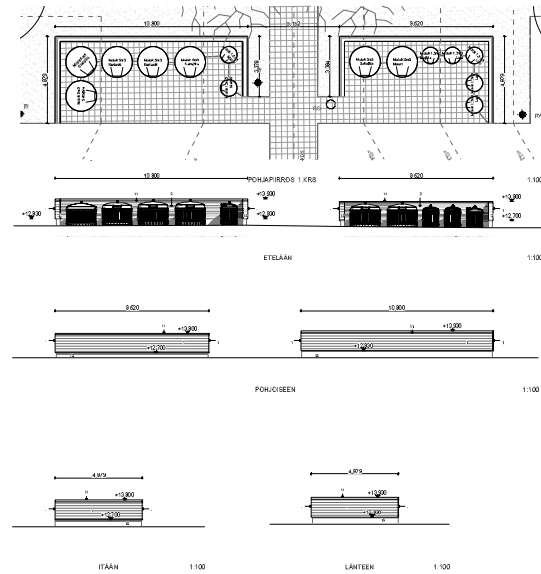

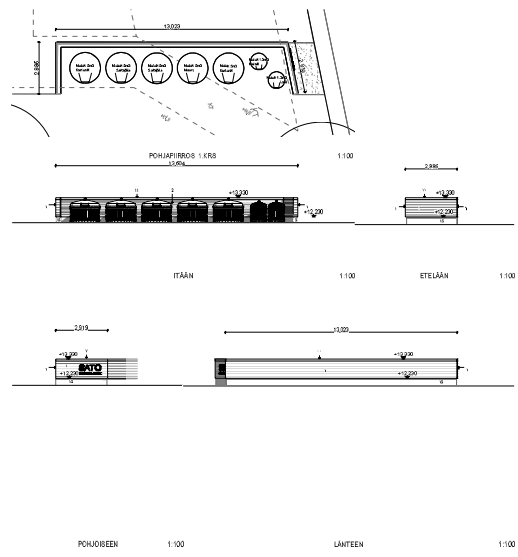

89		122	

