
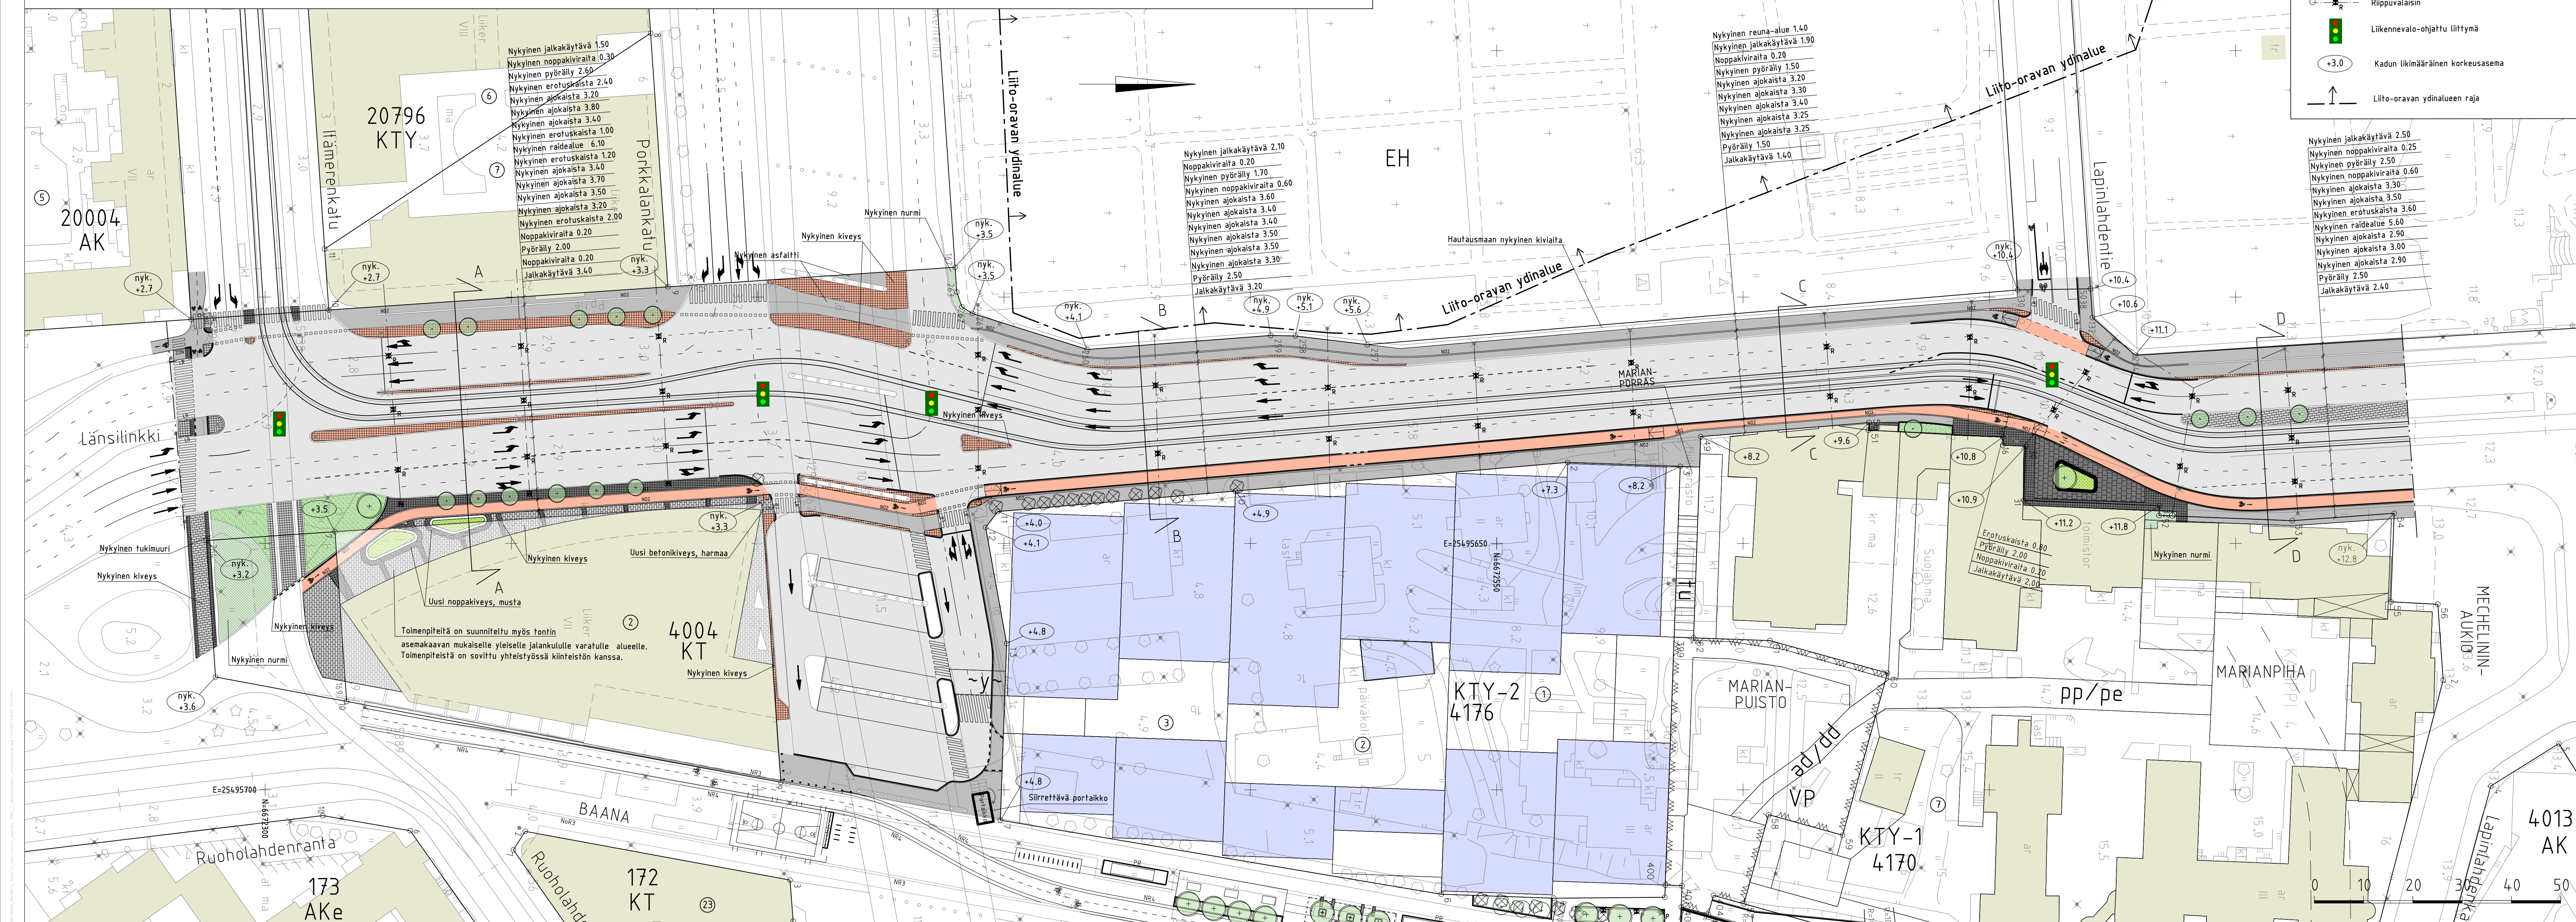


- PIIRUSTUSMERKINNÄT**
- Ajorata/jalkakäytävä, asfalttia
 - PP-tie, punainen
 - Noppakiveys, harmaa/punainen/musta
 - Betonikivi, harmaa
 - Granittilaatta, musta
 - Perenna
 - Pensas
 - Nurmi
 - Istutusalue, harmaa betoni
 - Istutettava lehtipuu 5 kpl
 - Nykyinen lehtipuu 7 kpl
 - Poistettava puu 13 kpl
 - Reunatuki
 - Reunatuki, madallettu/tuiskattu
 - 2 kiven noppakiviraita
 - Valaisinpylväs/ nykyinen valaisinpylväs
 - Ripputalasin
 - Liikennevalo-ohjattu liittymä
 - +3.0
 - Liito-oravan ydinalueen raja

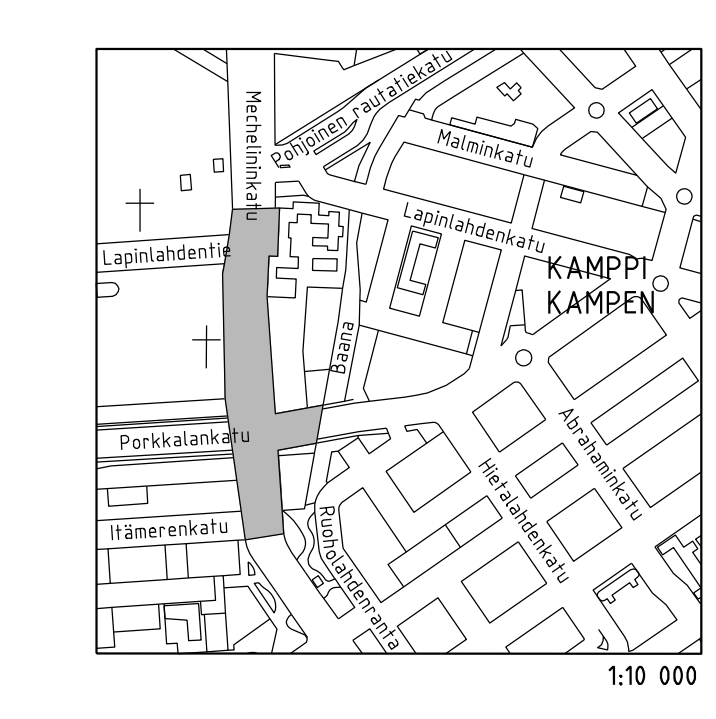

Helsinki		Kaupunkiympäristön toimiala		www.hel.fi		
KAUPUNSI, OSA-ALUE		04. Kamppi		sähköposti: etunimi.sukunimi@hel.fi		
MECHELININKATU välillä Länsilinkki - Meckelininkatu						
PORKKALANKATU välillä Meckelininkatu - Baana						
Katusuunnitelma						
NK	LIITTY	NRO	KHS			
1:500	KORVAUS	31654/1	KYIK			
1:200	KORVATTU	TASOKORJONAATTO:	HV.	23.3.2023	Reetta Putkonen	
	ASEMAKAAVA	9771_10745	ETRS-GK25	23.3.2023	Ismo Rantanen	
	LIKENN.	17720_12822	KORJUSJÄRJESTELMÄ:	PROJ.	23.3.2023	Katarina Verkamo
			N2500	HV.	17.3.2023	Matti Eriksson
				TARK.	17.3.2023	Matti Eriksson
				LAAT.	17.3.2023	Tinja Lehtinen
<small>WSP Finland Oy Pasilan asemakaava 1.13 hrs 00010 Helsinki Puh. 0207 864 11</small>						