ASEMAKAAVAMERKINNÄT JA -MÄÄRÄYKSET

DETALJPLANEBETECKNINGAR OCH -BESTÄMMELSER

AK	Asuinkerrostalojen korttelialue.	Kvartersområde för flervåningshus.
AKS	Erityisasumisen korttelialue.	Kvartersområde för specialboende.
AH	Asumista palveleva yhteiskäyttöinen korttelialue. Alue on rakennettava yhtenäisen suunnitelman mukaan.	Kvartersområde i sambruk som betjänar boendet. Området bör byggas med en enhetlig plan.
Y	Yleisten rakennusten korttelialue.	Kvartersområde för offentliga byggnader.
KL-1	Hotelli- ja kylpylärakennusten korttelialue.	Kvartersområde för hotell- och badbyggnader.
VP	Puisto.	Park.
LPA	Autopaikkojen korttelialue, jolle saa rakentaa yhdyskuntateknisen huollon verkostoja.	Kvartersområde för bilplatser där man får bygga nätverk för samhällsteknisk försörjning.
W	Vesialue, jolle saa rakentaa kevyen liikenteen siltoja ja laitureita.	Vattenområde där man får bygga broar för lätt trafik och bryggor.
W/KL-1	Vesialueella sijaitseva korttelialue, jolle saa sijoittaa liike-, toimisto- ja ravintola-laivoja ja niitä palvelevia rakenteita. Alueelle ei saa sijoittaa asumista.	På vattenområde beläget kvartersområde, där affärs-, kontors- och restaurangbåtar och betjänande konstruktioner får placeras. Boende får inte placeras på området.
	2 metriä kaava-alueen rajan ulkopuolella oleva viiva.	Linje 2 m utanför planområdets gräns.
	Kaupunginosan raja.	Stadsdelsgräns.
	Korttelin, korttelinosan ja alueen raja.	Kvarters-, kvartersdels- och områdesgräns.
	Osa-alueen raja.	Gräns för delområde.
	Ohjeellinen alueen tai osa-alueen raja.	Riktgivande gräns för område eller delområde.
	Ohjeellinen tontin raja.	Riktgivande tomtgräns.
	Risti merkinnän päällä osoittaa merkinnän poistamista.	Kryss på beteckning anger att beteckningen slopas.
10	Kaupunginosan numero.	Stadsdelsnummer.
10632	Korttelin numero.	Kvartersnummer.
1	Ohjeellisen tontin numero.	Nummer på riktgivande tomt.
KALJAASI	Kadun, tien, katuaukion, torin, puiston tai muun yleisen alueen nimi.	Namn på gata, väg, öppen plats, torg, park eller annat allmänt område.
VINCENT	Korttelin tai korttelinosan nimi.	Namn på kvarter eller kvartersdel.
3550	Rakennusoikeus kerrosalaneliömetreinä.	Byggnadsrätt i kvadratmeter våningsyta.
VI	Roomalainen numero osoittaa rakennusten, rakennuksen tai sen osan suurimman sallitun kerrosluvun.	Romersk siffra anger högsta antal våningar i byggnader, byggnad eller del därav.
+7.0	Maanpinnan tai pihakannen yläpinnan likimääräinen korkeusasema.	Riktgivande höjdläge för markplan eller gårdsdäck.
+24.0	Ehdottomasti noudatettava kadun puoleisen räystäslinjan ylimmän kohdan korkeusasema.	Höjdläge för taklistens högsta nivå mot gata som ovillkorligen ska iakttas.
	Rakennusala.	Byggnadsyta.
li 150	Rakennusalan osa, johon on rakennettava vähintään kerrosalan osoittavan luvun verran liiketilaa, joka saadaan rakentaa asemakaava-karttaan merkityn kerrosalan lisäksi.	Del av byggnadsyta där man ska bygga minst den angivna våningsytan för affärsutrymme. Dessa utrymmen får byggas utöver den i detaljplanen angivna våningsytan.
po	Katualueelta vähintään tasolle -0,5 laskeva portaikko.	Från gatuområdet till åtminstone nivån -0,5 nedgående trappa.
	Pihakannelle johtava ajoluiska, joka on sijainniltaan ohjeellinen.	Riktgivande läge för ramp till gårdsdäcket.
ajo	Pysäköintihalliin johtava ajoluiska, joka on sijainniltaan ohjeellinen.	Riktgivande läge för ramp till parkerings-anläggningen.
yajo	Yhteiskäyttötunneliin johtava ajoluiska, joka on sijainniltaan ohjeellinen.	Riktgivande läge för ramp till tunneln för gemensamt bruk.
	Nuoli osoittaa rakennusalan sivun, johon rakennus on rakennettava kiinni.	Pilen anger den sida av byggnadsytan som byggnaden ska tangera.
35 dBA	Merkintä osoittaa rakennusalan sivun, jonka puolella ulkovaipan kokonaisääneneristävyyden tulee olla vähintään luvun osoittama määrä.	Beteckningen anger den sida av byggnadsytan där total ljudisolering i ytterväggar ska vara minst på den nivån som talet anvisar.
LAeq 66 dB	Rakennuksen ulkopuolinen päiväajan melutaso, jonka perusteella voidaan määrittää vaatimus ulkovaipan kokonaisääneneristävyydelle.	Den yttre dagtida bullernivån enligt vilken kravet på total ljudisolering kan definieras för ytterhöljet.
le	Leikkialueeksi, erityisesti päiväkotikäyttöön varattu ohjeellinen alueen osa.	För lek, speciellt för daghemsbruk, reserverad riktgivande del av område.
et	Yhdyskuntateknistä huoltoa varten varattu alueen osa.	Del av område reserverad för samhälls-teknisk försörjning.
	Istutettava alueen osa.	Del av område som ska planteras.
	Istutettava puurivi.	Trädrad som ska planteras.
	Puin ja pensain istutettava alueen osa.	Del av område som ska planteras med träd och buskar.
	Katu.	Gata.
	Katuaukio/tori.	Öppen plats/torg.
	Alueen osa, joka on rakennettava aukioksi.	Del av område som bör byggas som öppen plats.
	Pihakatu.	Gårdsgata.
pp/h	Yleiselle jalankululle ja polkupyöräilylle varattu alueen osa, jolla huoltoajo on sallittu.	Del av område reserverad för allmän gång- och cykeltrafik där servicetrafik är tillåten.
	Yleiselle jalankululle varattu alueen osa.	För allmän gångtrafik reserverad del av område.
y	Kadun tai vesialueen ylittävä silta.	Bro över gata eller vattenområde.
	Tunneli, jonka kohdalla ei saa louhia siten, että tunnelille aiheutuu haittaa.	Tunnel, vid vilken man inte får schakta berget så att tunneln tar skada.
	Alueelle saa rakentaa kalliotunneleita suurjännitteisiä sähkönsiirtojohtoja varten.	På området får man bygga tunnlar för elöverföringsledningar med högspänning.
	Nihdinkanavan varrella, vesialueen rajalla on oltava vähintään 2 m leveä jalankulkuyhteys noin tasolla +1,5 m.	Längs Knektkanalen invid vattenområdets gräns ska byggas en minst 2 m bred gångförbindelse på ungefärlig nivå +1,5 m.
	Katualueen ja istutettavan tontin osan rajalle, tontin puolelle, on rakennettava vähintään 40 cm korkea luonnonkivimuuri, jonka tulee sisäänkäyntien kohdalla jatkua julkisivu-pintaan asti.	En minst 40 cm hög naturstenmur, som vid ingångarna ska fortsätta till fasadytan ska byggas på tomtsidan av gränsen mellan gatuområde och del av tomt som ska planteras.
	Kaikissa kortteleissa tulee varautua muunta-motilan rakentamiseen, joka tulee sijoittaa tulvavesirajan yläpuolelle. Muuntamotilan saa sijoittaa AK- ja AH-korttelialueille.	I alla kvarter ska förberedelser göras för byggande av transformatorutrymme över flodvattennivån. Transformatorutrymme får placeras på AK- och AH-kvartersområde.
	Maaperän pilaantuneisuus on selvitettävä ja pilaantuneet alueet kunnostettava ennen rakentamiseen ryhtymistä.	Markens kontamineringsgrad ska utredas och kontaminerade områden ska saneras innan bygge inleds.
	Pohjasedimentin pilaantuneisuus on selvitettävä alueilla, joilla on kaavan mukaisesta rakentamisesta johtuva ruoppaustarve.	Bottensedimentens kontaminering ska utredas på de områden där byggande enligt planen föranleder muddringsbehov.
	Autohalleissa ei tarvitse rakentaa tontin raja-seiniä. Mikäli rajaseinää ei rakenneta, tulee eri tontteja käsitellä yhtenä kokonaisuutena riittävän turvallisuustason saavuttamiseksi.	I garage behöver man ej bygga mur på tomtgränsen. Om den inte byggs ska de olika tomterna behandlas som en helhet så att tillräcklig säkerhetsnivå uppnås.
	Lunta saa väliaikaisesti varastoida katu-aukioilla ja puistossa sekä pihakatu- ja katualueilla siten, ettei välitön palo- ja pelastusturvallisuus vaarannu.	Snö får tillfälligt lagras på öppna platser och i park, samt på gårdsgatu- och gatu-områden på ett sätt som inte riskerar omedelbar brand- och räddningssäkerhet.
	Rakennuksen ja katualueen välinen tontin osa, jota ei ole merkitty istutettavaksi alueen osaksi tulee päällystää luonnonkivellä.	Del av tomten mellan byggnaden och gatu-området, som inte är betecknad som planterad av område ska beläggas med natursten.
	Tontin osa, joka on merkitty aukioksi, tulee päällystää luonnonkivellä.	Del av tomten som är betecknad som öppen plats ska beläggas med natursten.
	Vesirakentamisessa tulee varmistaa riittävä syvän veden yhteys Sompasaarensalmessa.	I vattenbyggande ska en tillräcklig djup vattenförbindelse i Sumparsundet försäkras.

AK- ja AKS-korttelialueella:

Rakennuksen kahdessa alimmassa kerroksessa saa olla liiketiloja ja julkisia palvelutiloja sekä kunnallistekniikkaa palvelevia tiloja.

Harraste-, kokoontumis- ja muita vastaavia yhteistiloja tulee rakentaa asukkaiden käyttöön 1,5 % tontin kerrosalasta. Näistä 2/3 tulee sijoittaa alueelliseen palvelurakennukseen.

Rakennuksen kaikkiin kerroksiin saa rakentaa asumista palvelevia yhteis-, varasto- ja huolto-tiloja sekä teknisiä tiloja asemakaavakarttaan merkityn rakennusoikeuden lisäksi.

Saa kaikissa kerroksissa porrashuoneen 20 m2 ylittävää tilaa rakentaa asemakaavaan merkityn kerrosalan lisäksi, mikäli se lisää viihtyisyyttä ja parantaa tilasuunnittelua ja mikäli kukin kerrostasanne saa riittävästi luonnonvaloa. Sisäänkäytävän yläpuolella olevissa kerrok-sissa tästä johtuva rakennusoikeuden ylitys ei kuitenkaan saa olla yhteensä enempää kuin 5 % asemakaavaan merkitystä kerrosalasta. Ylitys voi olla tätä suurempi, mikäli sillä saavutetaan erityistä hyötyä rakennus- tai asuntotyyppien kehittämisessä.

Rakennuksen julkisivusta ulkonevat rakenteet, erkkerit ja parvekkeet saavat ulottua enintään 1 metrin istutettavalle alueen osalle.

Katuun rajautuvilla julkisivuilla parvekkeet on tehtävä sisäänvedettyinä.

Parvekkeet tulee lasittaa.

Rakennuksen porrashuoneesta tulee olla yhteys läpi talon.

Jokaiselle asemakaavakarttaan merkitylle tontille on ylimpään kerrokseen rakennettava sauna ja yhteistila sekä parveke/kattoterassi asuk-kaiden käyttöön. Tilat saadaan rakentaa asema-kaavakarttaan merkityn kerrosalan lisäksi.

On rakennettava pesula, jos tontilla on vähintään 25 asuntoa.

Rakennusten julkisivujen on oltava paikalla muurattuja.

Viereisten tonttien osa-alueiden julkisivujen aukotus ja väritys tulee erottua toisistaan.

Rakennuksen ensimmäisessä maanpäällisessä kerroksessa sijaitsevan asuinhuoneen lattian tulee olla vähintään 0,5 metriä viereisen katu-tai puistoalueen tason pinnan yläpuolella.

Rakennusrungon sisään on varattava riittävä tila AH-korttelialueella sijaitsevan pysäköinti-hallin poistoilmakanavien johtamiseksi katolle.

Jokaiseen kortteliin on rakennettava yksi korttelin yhteiskäyttöinen kierrätyshuone.

Jokaisen tontin on liityttävä alueelliseen jätteiden putkikeräysjärjestelmään.

Kullekin tontille tulee rakentaa yksi vähintään 1,2 m syvä, 1,8 m leveä ja 2,2 m korkea kadulle avautuva, ovellinen tila yhdyskunta-teknisen huollon jakokaappeja varten, jossa ei saa olla alapohjaa. Tilan tulee mahdollistaa putkivedot vähintään 1,0 m kadunpinnan tason alapuolelta.

Kortteleissa 10637 ja 10638 rakennusten perustukset tulee suunnitella siten, että kanavan rantamuurit voidaan kaivaa esiin avokaivannossa ja korjata rakennusten perustusten vaurioitumatta.

Osa-alueilla, joilla on ehdottomasti noudatetta-va kadun puoleisen räystäslinjan ylimmän koh-dan korkeusasema, tulee yhteis-, varasto- ja huol-totilat sekä tekniset tilat rakentaa kokonaisuudes-saan osoitetun korkeusaseman alapuolelle.

På AK- och AKS-kvartersområde:

Får i de två nedersta våningarna finnas affärs- och offentliga serviceutrymmen samt utrymmen för kommunalteknik.

Ska man för invånarna bygga hobby-, samlings- och motsvarande gemensamma utrymmen 1,5 % av tomtens våningsyta. Av dessa ska 2/3 förläggas till områdets servicebyggnad.

Får man i alla våningar bygga förråds-, service- och gemensamma utrymmen som betjänar boendet utöver den på detaljplane-kartan angivna byggnadsrätten.

Får i alla våningar utöver den i detaljplanen angivna våningsytan byggas de delar av trapphusutrymmen som överstiger 20 m2 om det ökar trivsamheten och förbättrar rumsplaneringen och om trapphusets varje våning får tillräckligt med dagsljus. I våningar ovanför entréplan får överstigningen av byggrätten ändå inte vara sammanlagt mera än 5 % av den i detaljplanen angivna våningsytan. Överstigningen kan vara större än detta om man har särskild nytta av den i utvecklandet av byggnads- och bostadstyper.

Får de konstruktioner, burspråk och balkonger som skjuter ut från fasaden utsträckas högst 1 m över det område som ska planteras.

Ska balkongerna på fasader som gränsar till gata vara indragna.

Ska balkongerna vara inglasade.

Ska trapphuset ha förbindelse genom huset.

Ska på varje tom som anvisas i detaljplanen i översta våningen byggas en bastu och gemensamt uttymme samt en balkong/takterrass för invånarnas gemensamma bruk. Dessa utrymmen får byggas utöver den i detaljplanen angivna våningsytan.

Ska en tvättstuga byggas om det på tomten finns minst 25 bostäder.

Ska fasaderna vara platsmurade.

Ska fönsterindelning och fasadfärg på fasaderna i bredvidliggande tomters delområden avvika från varandra.

Ska golvet i bostadsrum i bottenvåningen ligga minst 0,5 m ovanför intilliggande gatu- , eller parkområdes nivå.

Ska i byggnadskroppen reserveras ett tillräck-ligt utrymme så att frånluftskanaler från garage på AH-kvartersområde kan ledas till taket.

Ska i varje kvarter byggas ett återvinningsrum för kvarterets gemensamma bruk.

Ska varje tomt anslutas till områdets vakuumsystem för avfallsinsamling.

Ska på båda tomterna byggas ett minst 1,2 m djupt, 1,8 m brett och 2,2 m högt utrymme utan bjälklag med dörr mot gata för kabel skåp. Utrymmet ska möjligöra rördragning minst 1,0 m under gatuytans nivå.

Ska byggnadernas grundläggning i kvarteren 10637 och 10638 planeras så att kanalens strandmurar kan grävas fram i öppet schakt och repareras utan att byggnadernas grund-läggningar tar skada.

Ska gemensamma-, förråd- och tekniska utrymmen på delområden, som måste följa den högsta höjden på taklisten mot gården, byggas under den högsta höjden.

Kaikkien asuntojen tulee aueta kadulle tai puistoon lukuun ottamatta yli kahdeksan kerroksisia rakennuksia ja AKS-korttelialuetta.

Pihakatuun ja puistoon rajautuvalle istutetta-valle alueen osalle tulee rakentaa maantaso-kerroksen asuntoihin liittyviä pihoja.

AH-korttelialueella:

Saa rakentaa kunnallisteknisiä johtoja.

Saa rakentaa autopaikkoja ja huoltotiloja viereisten korttelialueiden käyttöön piha-kannen alle. Pihakannen päälle ei saa rakentaa autopaikkoja.

W/KL-1 -korttelialueella:

Alusten tulee olla yksirunkoisia ja kaupunki-kuvallisesti ympäristöönsä sopivia.

Aluksen kiinnitys ei saa kaventaa viereistä katualuetta.

Alukset tulee liittää kunnallistekniikan verkostoon.

Aluksia varten ei tarvitse rakentaa autopaikkoja.

Alukselle ja siihen liittyville rakenteille tulee hakea rakennuslupa.

Tulee rakentaa kunnallistekniset liitynnät kadun ja rantamuurin rakentamisen yhteydessä.

PYSÄKÖINTI

Autopaikkojen vähimmäismäärä on:

Asuinkerrostalojen korttelialueella vähintään suurempi luvuista 1 ap/120k-m2 tai 0.6 ap/asunto.

Kaupungin vuokra-asuntojen osalta 20 % pienempi kuin vastaavissa omistusasunnoissa.

Erityisasumisen korttelialueella/opiskelija-asunnoissa 1 ap/400 k-m2.

Erityisasumisen hankkeissa/senioriasuinnoissa 25 % pienempi kuin vastaavissa omistusasun-noissa.

Erityisasumisen korttelialueella/muu erityis-asuminen, tarve selvitetään tapauskohtaisesti.

AK-korttelialueella:

Mikäli tontti liittyy yhteiskäyttöautojärjestelmään, ja yhteiskäyttöautoille osoitetaan vähintään 4 % autopaikkojen vähimmäismäärästä, voidaan autopaikkojen kokonaismäärää pienentää 20 %.

Autopaikkojen määrä on:

Kadunvarsiliiketilat ja ravintolat 1 ap/280 - 1 ap/220 k-m2 tai 1 ap/liiketila

Päiväkoti 1 ap/380 k-m2 - 1 ap/320 k-m2

Hotelli/hotellikylpylä 1 ap/280 k-m2 - 1 ap/220 k-m2

Polkupyöräpaikat:

Tontille sijoitettavien polkupyöräpaikkojen vähimmäismäärä on 1 pp/30 m2 asunto-kerrosalaa. Näistä vähintään 75 % on sijoitettava rakennuksiin.

Tontille sijoitettavien polkupyöräpaikkojen vähimmäismäärä on 2 pp/100 m2 liiketilaa.

Tontille sijoitettavien polkupyöräpaikkojen vähimmäismäärä on 1 pp/15 asiakaspaikkaa ja 0,3 pp/työntekijä hotelli- ja kylpylä-rakennusten korttelialueella.

Rakennettavista pysäköintipaikoista 4 % on mitoitettava liikuntaesteisille.

Kunkin korttelin pihakannen alle tulee rakentaa yhteiskäyttöön nimeämättöminä vähintään 65 % asemakaavassa määrätyistä autopaikoista.

Kukin tontti saa sijoittaa korttelikohtaisten autopaikkojen lisäksi autopaikkoja alueelliseen pysäköintilaitokseen. Pysäköintilaitoksen autopaikkoja saa sijoittaa kortteleihin 10633, 10634 ja 10636 enintään kolmeen kerrokseen.

Mikäli tontti ei osallistu alueelliseen pysäköinti-laitokseen, eikä toteuta asemakaavan edellyttä-mää autopaikkojen vähimmäismäärää, tulee autopaikkojen riittävyys osoittaa ennen korttelin 10636 alueellisen pysäköintilaitoksen rakennus-luvan hyväksymistä.

Tällä asemakaava-alueella korttelialueelle on laadittava erillinen tonttijako.

Ska alla byggnader öppnas mot gata eller park, med undantag av över åtta våningar höga byggnader och AKS-kvartersområde.

Ska det på planterat del av område som gränsar mot gårdsgata och park byggas gårdar som ansluter till byggnader på marknivå.

På AH-kvartersområde:

Får kommunaltekniska rör byggas.

Får man under gårdsdäcket bygga bilplatser och serviceutrymmen för bredvidliggande kvartersområden. På gårdsdäcket får inga bilplatser byggas.

På W/KL-1-kvartersområde:

Ska farkosterna vara enkelskroviga och stadsbildsmässigt passa in i miljön.

Får farkostens förtöjning inte inverka på det bredvidliggande gatuområdets bredd.

Ska farkosterna anslutas till det kommunal-tekniska nätverket.

Behöver bilplatser inte byggas för farkosterna.

Ska bygglov ansökas för farkosten och dess strukturer.

Ska anslutningar för kommunalteknik byggas i samband med byggandet av gatan och strandmuren.

PARKERING

Bilplatsernas minimiantal är:

I kvartersområde för flervåningshus minst det större av antalen 1bp/120 m2 vy eller 0.6 bp/bostad.

I stadens hyreshus 20% mindre än i motsvarande ägarbostäder.

I kvartersområde för specialboende/ i studentbostäder 1bp/400 m2 vy.

I projekt för specialboende/ i seniorbostäder 25% mindre än i motsvarande ägarbostäder.

I kvartersområde för specialboende utreds behovet fall för fall.

På AK-kvartersområde:

Om tomten ingår avtal med en bilpool, och minst 4 % av minimiantalet bilplatser anvisas för bilpoolens bilar, kan det totala antalet bilplatser minskas med 20 %.

Bilplatsernas antal:

Till gatan anslutande affärsutrymme och restauranger 1bp/280 - 1bp/220 m2 vy eller 1 bp/affärsutrymme

Daghem 1bp/380 m2 vy - 1bp/320 m2 vy

Hotell/badhotell 1bp/280 m2 vy - 1bp/220 m2 vy

Cykelplatser:

Minimiantalet cykelplatser på tomten är 1 cp/30 m2 bostadsvåningsyta. Av dessa ska minst 75 % placeras i byggnaderna.

Minimiantalet cykelplatser på tomten är 2cp/100 m2 affärsutrymme.

Minimiantalet cykelplatser på tomten är 1 cp/15 kundplatser och 0,3 cp/arbetstagare på kvartersområde för hotell- och badbyggnader.

4 % av bilplatserna ska dimensioneras för rörelsehämmade.

Under varje kvarters gårdsdäck ska minst 65% av antalet bilplatser som bestäms i detaljplanen byggas som gemensamma bilplatser som inte är reserverade.

Varje tomt får utöver de kvartersvisa bilplat-serna placera bilplatser i områdets parkerings-anläggning. Parkeringsanläggningens bilplat-ser får placeras i kvarteren 10633, 10634 och 10636 i högst tre våningar.

Ifall tomten inte deltar i områdets parkerings-anläggning och inte förverkliger det minimi-antal bilplatser som bestäms i detaljplanen ska det tillräckliga antalet bilplatser anvisas innan bygglov beviljas för parkerings-anläggning i kvarter 10636.

På detta detaljplaneområde ska för kvarters-områden utarbetas en separat tomtindelning.

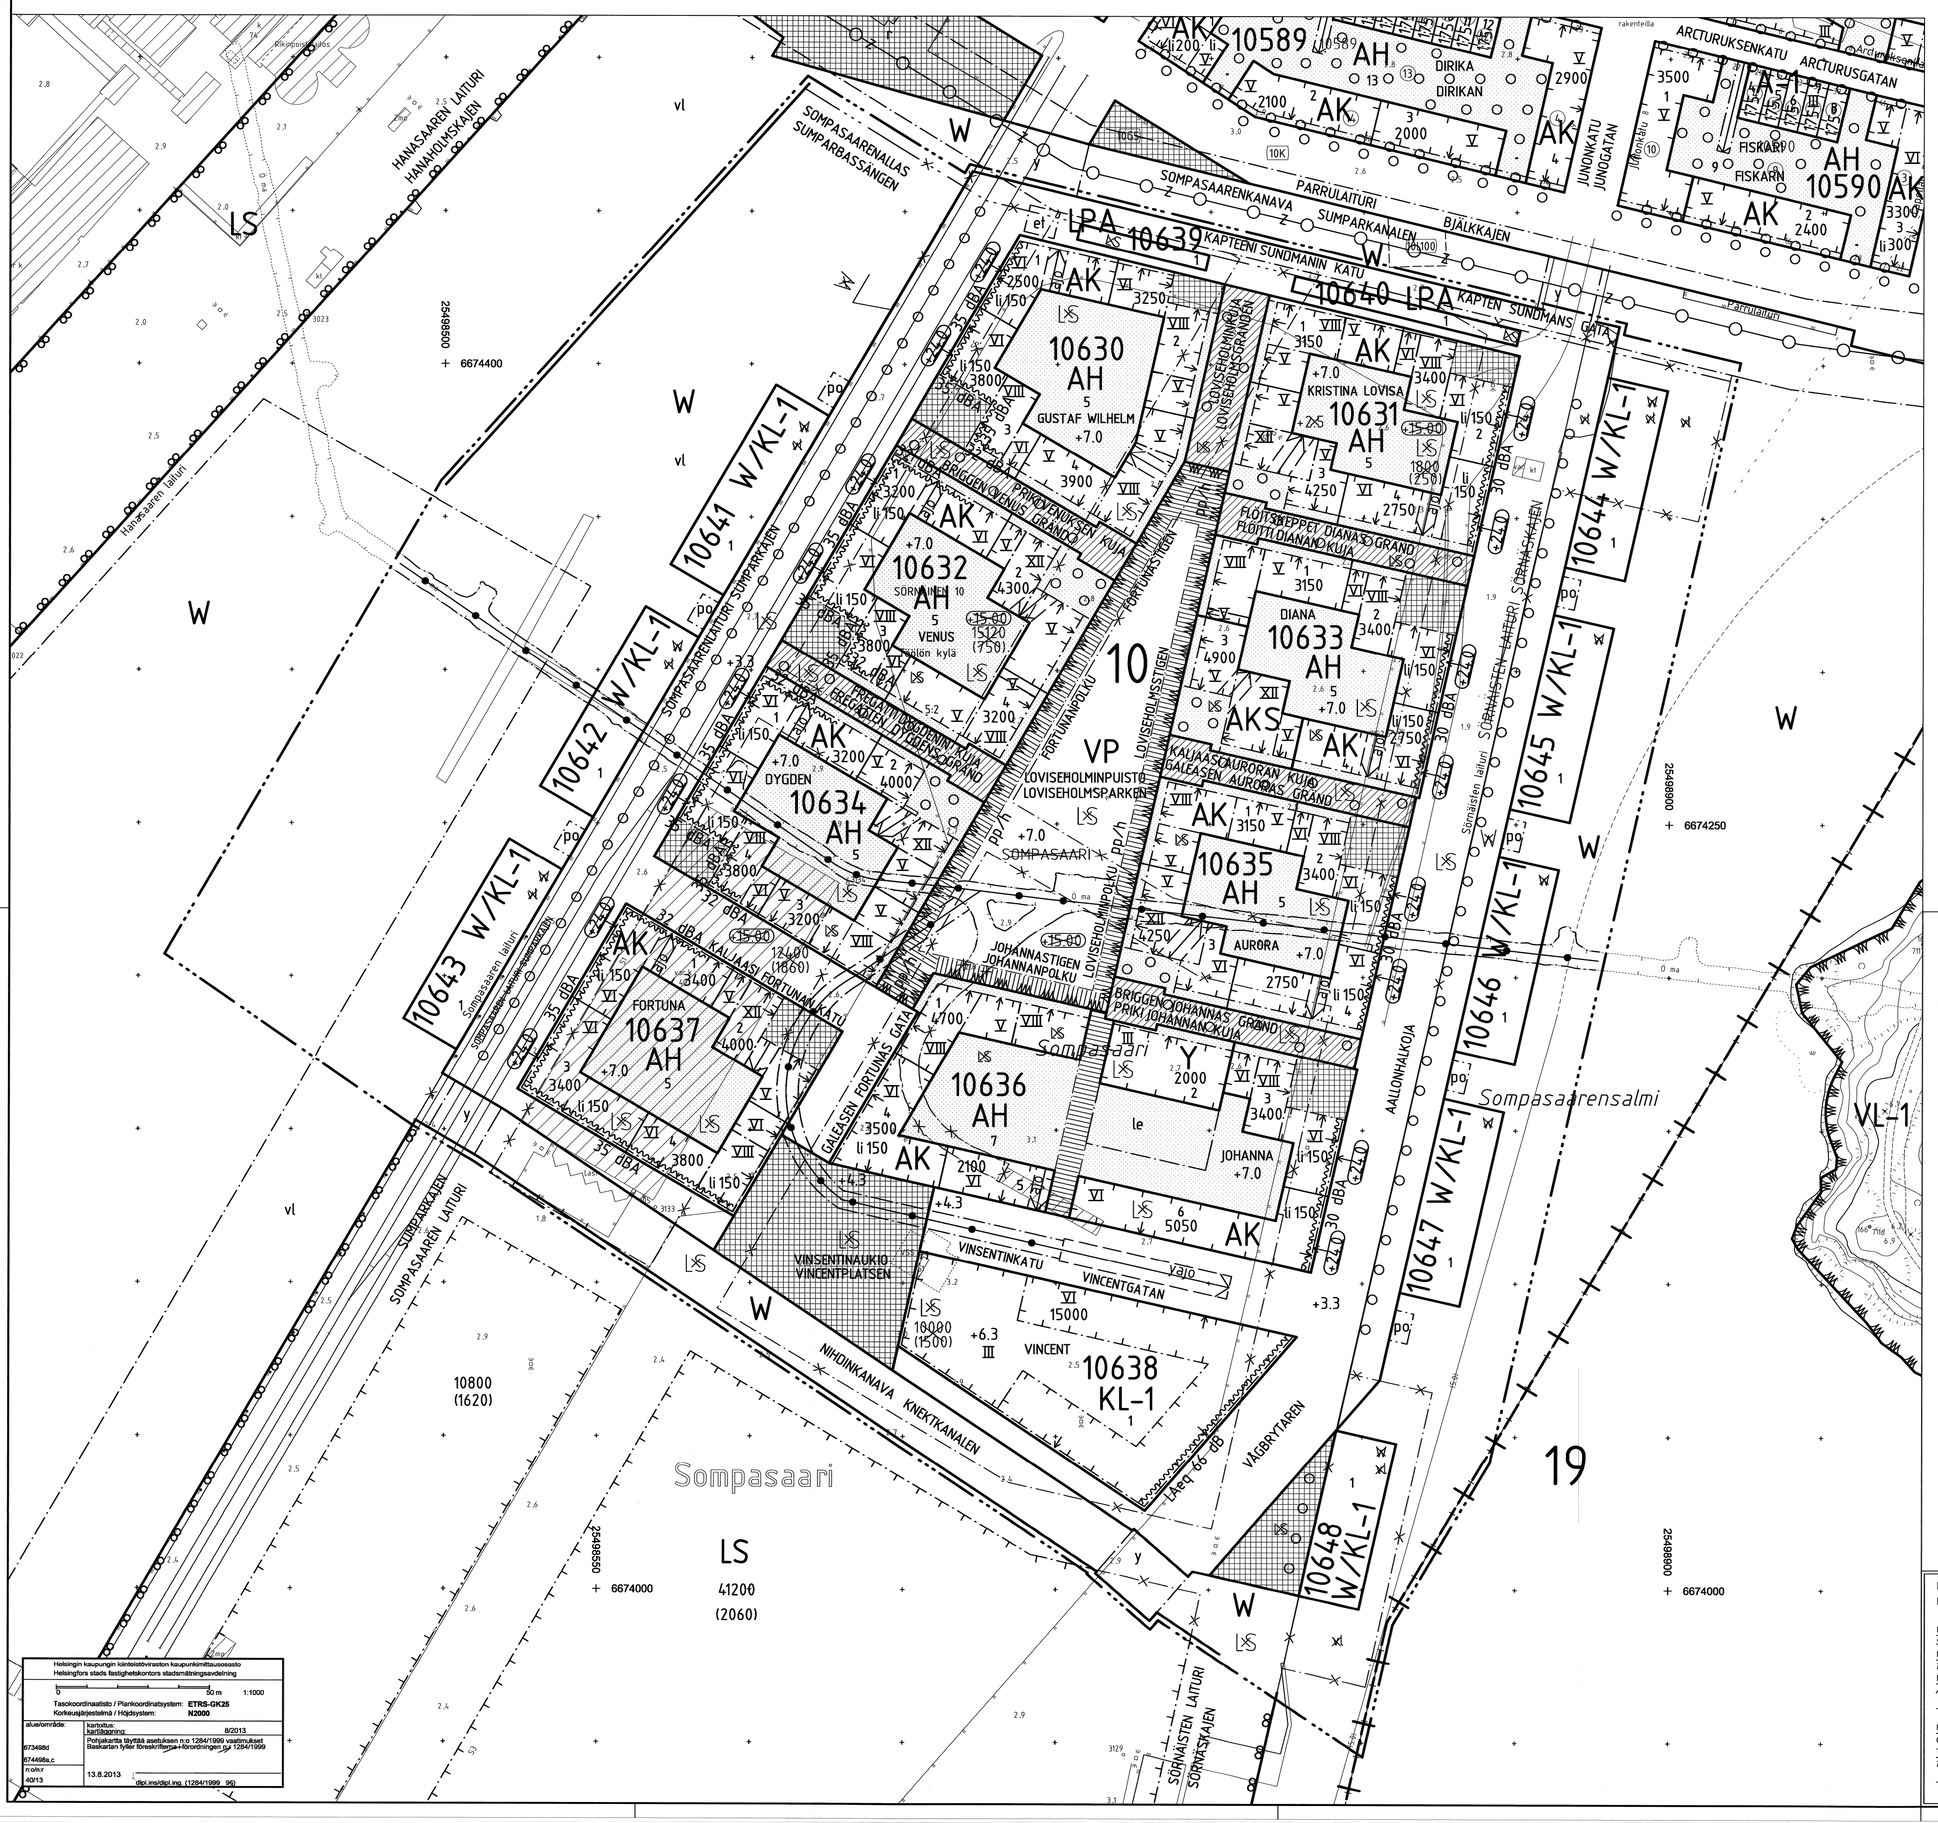

Helsingin kaupungin kiinteistövirasto kaupunkimittausosasto
Helsingfors stads fastighetskontors stadsmätningsavdelning

0 50 m 1:1000

Tasokoordinaatisto / Plankoordinatsystem: **ETRS-GK25**
Korkeusjärjestelmä / Höjdsystem: **N2000**

alue/område:	kartoitus: / kartläggning:	8/2013
673498d	Pohjakartta täyttää asetuksen n:o 1284/1999 vaatimukset. Baskartan fyller föreskrifterna i förordningen nr 1284/1999	
674498a,c		
m.o/kv	13.8.2013	
4013	dipl.ins/dipl.ing. (1284/1999 _95)	

HELSINKI
HELSINGFORS

SOMPASAARI

10. kaupunginosa Sörnäinen
Satama-, vesi- ja katualueet
Asemakaavan muutos 1:1000
(muodostuvat uudet korttelit 10630-10648)

SUMPARN

10 stadsdelen Sörnäs
Hamn-, vatten- och gatuområden
Detaljplaneändring 1:1000
(de nya kvarteren 10630-10648 bildas)

HELSINGIN KAUPUNKISUUNNITTELUVIRASTO ASEMAKAAVAOSASTO
HELSINGFORS STADSPLANERINGSKONTOR DETALJPLANEAVDELNINGEN

KSLK	3.12.2013	PIIRUSTUS	12200
STPLN		*RITNING*	
NÄHTÄVÄNÄ	17.1.-17.2.2014	PÄIVÄYS	3.12.2013
TILL PÅSEENDE		*DATUM*	
MUUTETTU	30.6.2014 KSV	LAATINUT	TUOMAS HAKALA
ÄNDRAD		*UPPGJORD AV*	
		PIIRTÄNYT	RAIJA JUNTUNEN
		RITAD AV	
HYVÄKSYTTY KVSTO	27.8.2014		
GODKÄND STGE			
TULLUT VOIMAAN	10.10.2014		
TRÄTT I KRAFT			

ASEMAKAAVAPÄÄLLIKKÖ OLAVI VELTHEIM
STADSPLANECHEF