



Asemakaavan no 10860 vahvistunut 17.1.2003

RAKENNUSKORJUSLASKELMA				
TONTIN PINTA-ALA		6136 m ²		
RAKENNUSKORJUS	±=0.5	4068 m ² ka		
RAKENNETAAN	RAKENNUS A	RAKENNUS B		
1. KERROS	2574 m ²	1300 m ²		
2. KERROS/ PARVI	116 m ²	76 m ²		
YHTEENSÄ	2690 m ²	1378 m ²		
HUONEISTOALA	2595 m ²	1295 m ²		
TILAVUUS	10019 m ³	6080 m ³		
AUTOPAIKALASKELMA				
VAPASTOTILAA	1 kpl/209 m ² ka	2590 m ² ka	1200 m ² ka	16 kp
TSTO- JA SCS-TILAA	1 kpl/ 51 m ² ka			0 kp
YHTEENSÄ				24 kp
RAKENNETAAN				22 kp

Tasokoordinaattisto ETRS-GK25
Korkeusjärjestelmä N 2000

PIHAPIIRUSTUS JA PINTAVESISUUNNITELMA ERILLISEN SUUNNITELMAN MUKAAN


TOIKO/VA	47	KOKEMIN	47046	TONTTI/VA	39	VIIKOT/VA	LP-091-2020-01299
RAKENNUSKORJAUS	UUDISRAKENNUS				PIIRUSTUS	PAAPIIRUSTUS	
RAKENNUSKORJAUS	KIINTEISTÖ OY KIVIKONLAITA 22				ASEMAPIIRROS	1:500	
RAKENNUSKORJAUS	KIVIKONLAITA 22 00940 HELSINKI						
ARKKITEHTITOIMISTO EERO KOROSUOKY KIVIKONLAITA 22 HELSINKI Puh. 044 5246003 eero.korosuo@arkkiarkki.com							
						2019422	101
						18.3.2020	101

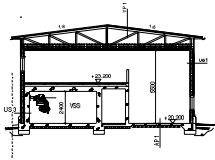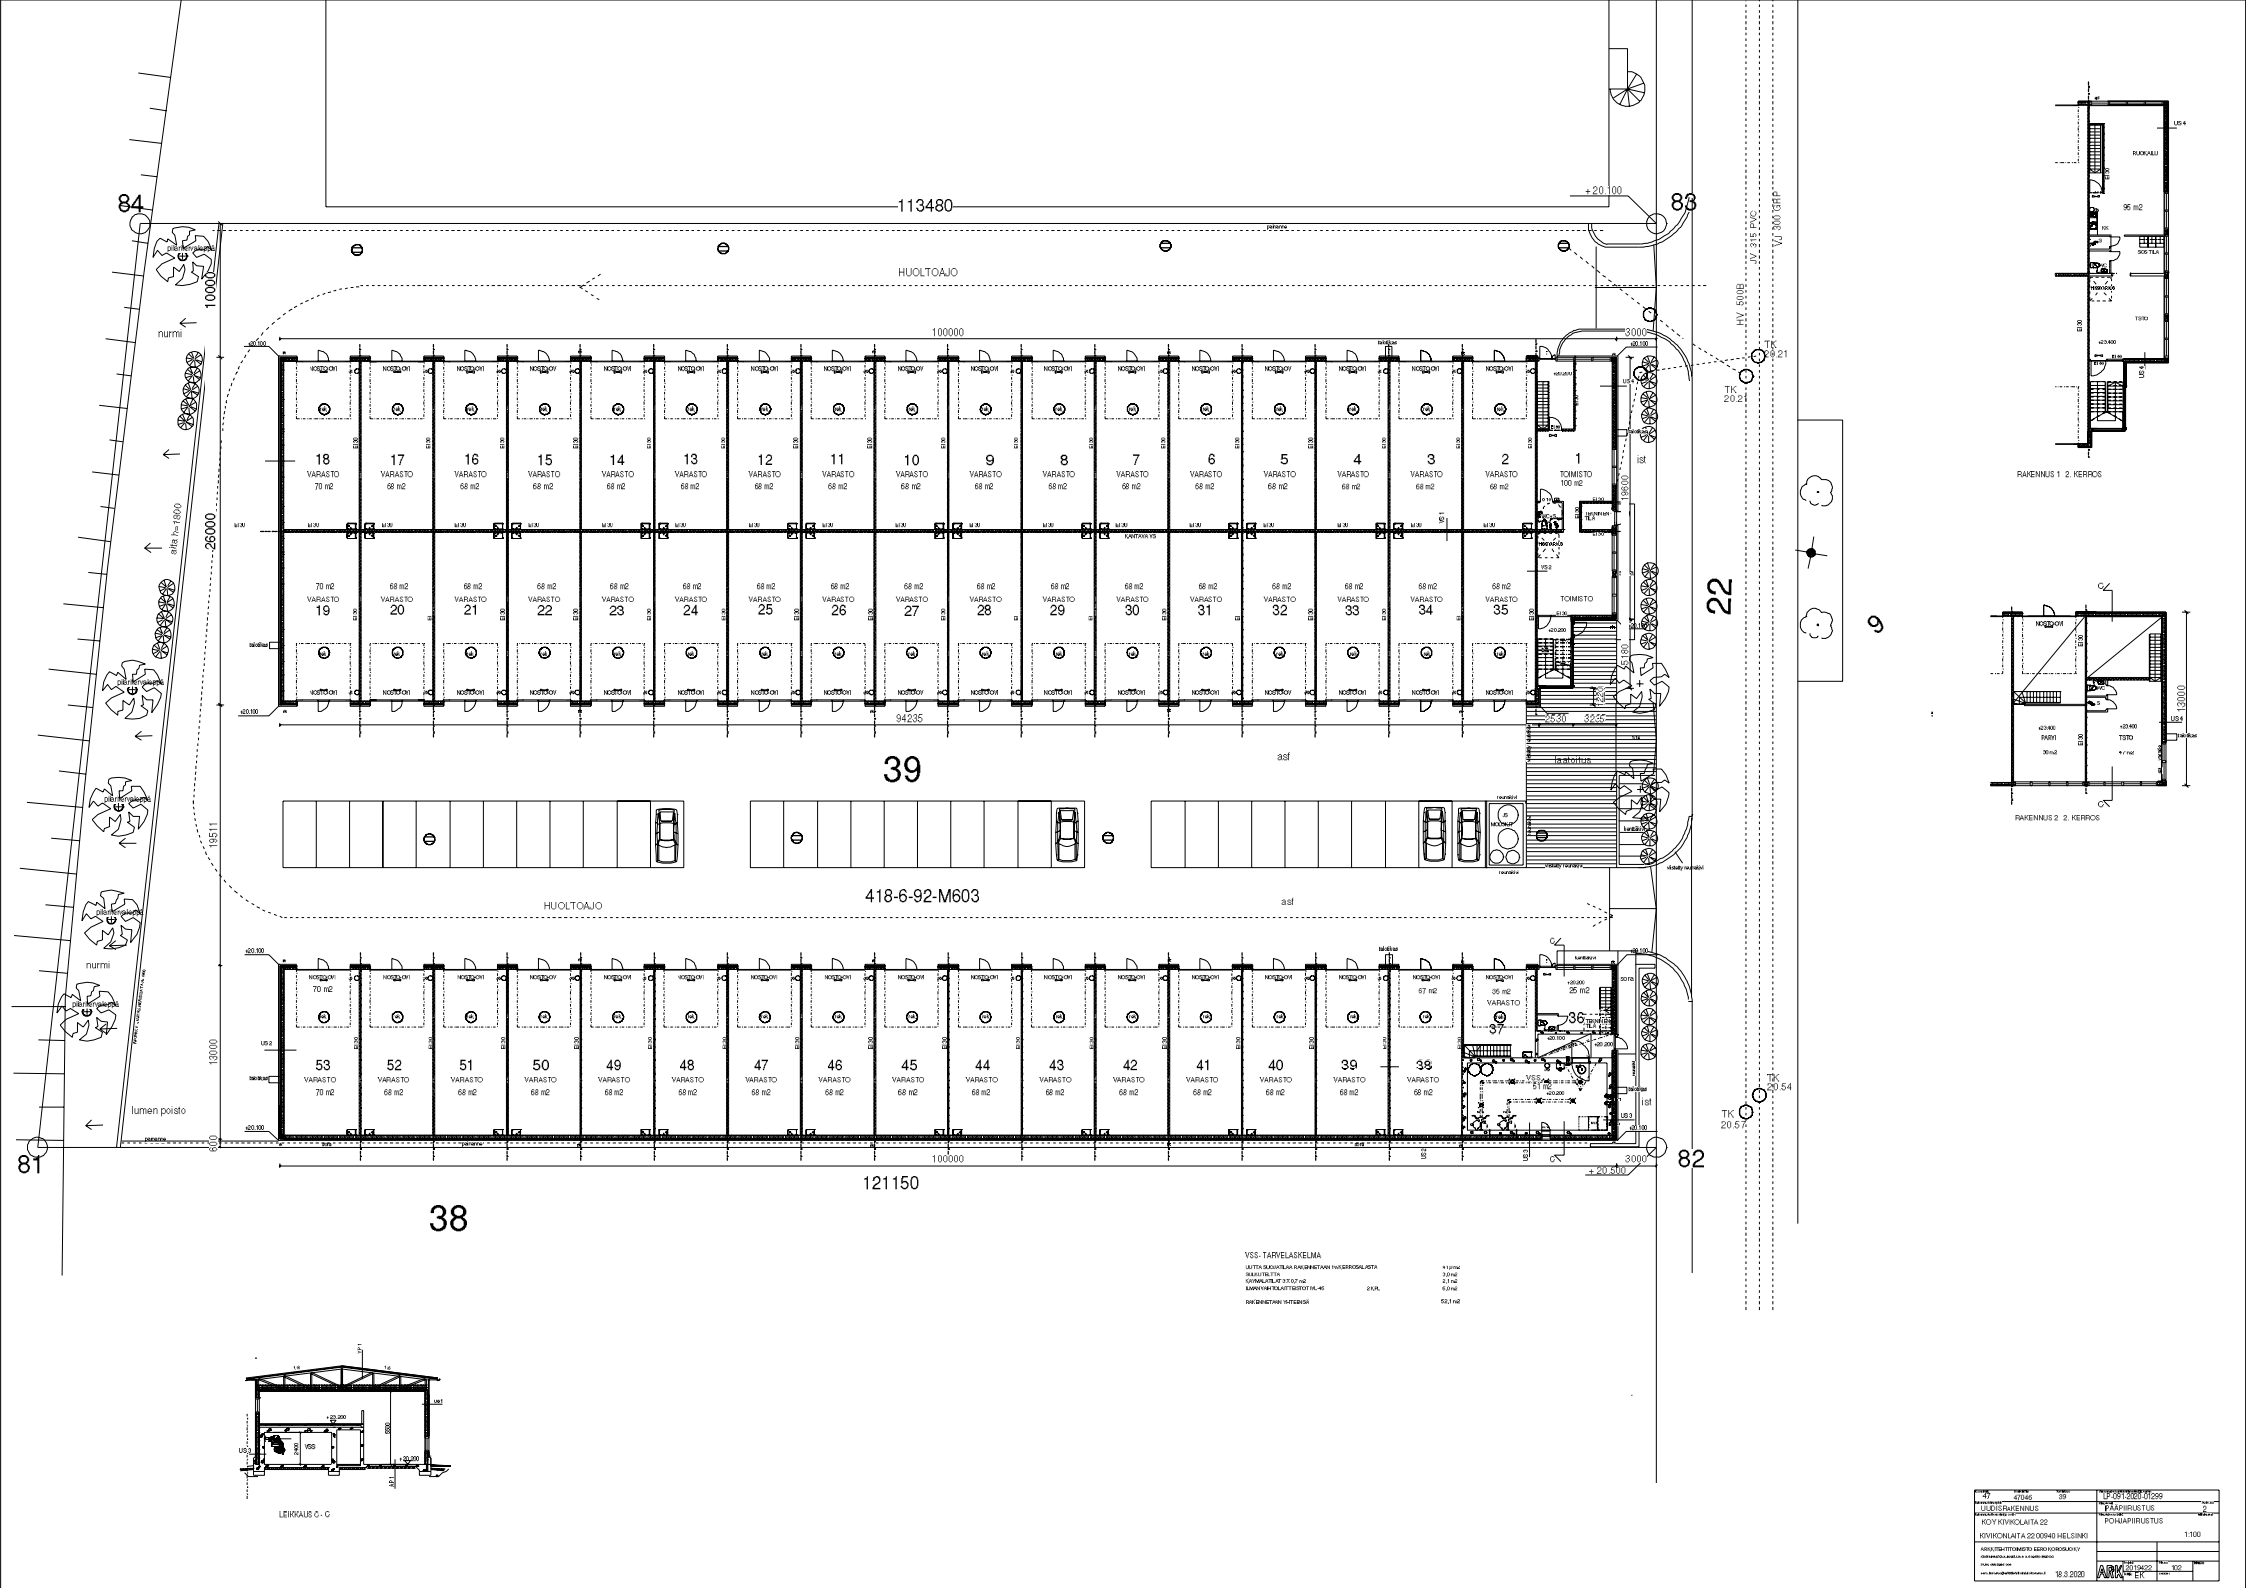


LEIKKAUS C-C

YES-TARVELASELMA



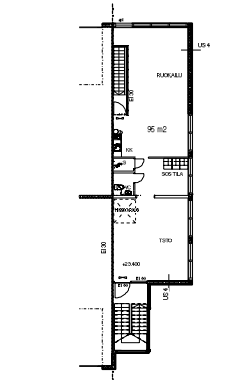


RAKENNUS 1, 2. KERROS

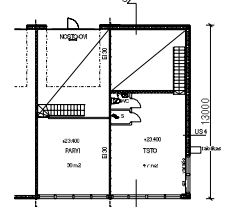


RAKENNUS 2, 2. KERROS

1:100				

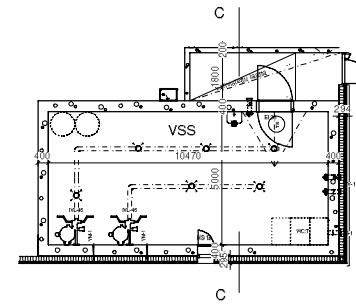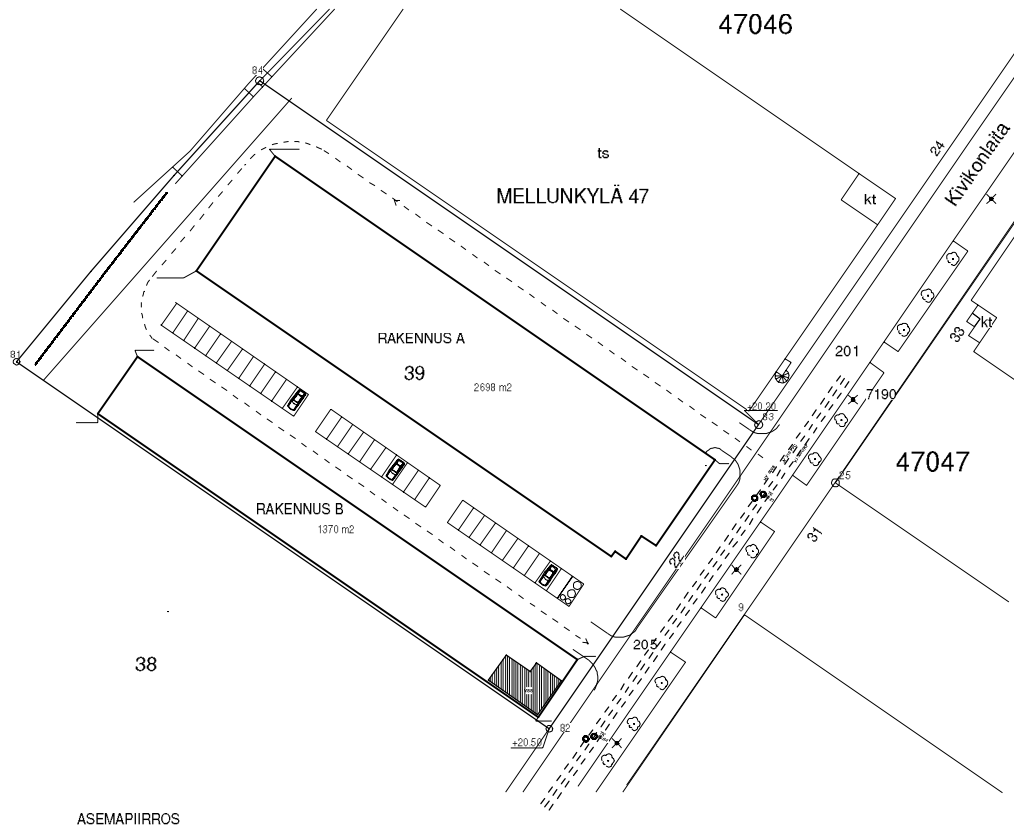

POHJA

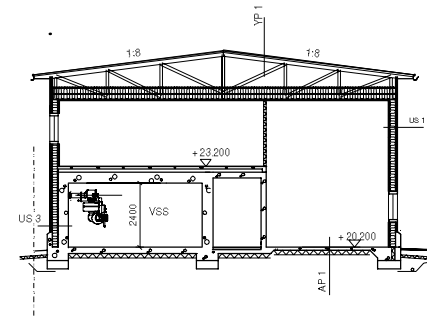


LEIKKAUS C - C

VSS- TARVELASKELMA

UUITTA SUCUJATILAA RAKENNETAAN 1% KERROSALASTA	41,0 m ²
SULKUTELTTÄ	3,0 m ²
KÄYMÄLÄTILÄT 3 X 0,7 m ²	2,1 m ²
ILMANVAIHTOLAITTEISTOT IVL-45	6,0 m ²
RAKENNETAAN YHTEENSÄ	52,1 m ²

Koivu/46	Korttelin/46	Korttelin/39	Yhteisö/091-2020-01299
47	47046	39	LP-091-2020-01299
UUDISRAKENNUS	PÄÄPIIRUSTUS		
KOY KIVIKOLAITA 22	VSS- PIIRUSTUS		
KIVIKOLAITA 22 00940 HELSINKI	POHJA JA LEIKKAUS		
	ASEMAPIIRROS 1:100		
ARKITEHTITOIMISTO EERO KORCSUOKY			
KIVIKOLAITA 22 HELSINKI A 002890 ESPOO			
Puh. 044 5266005			
eero.korcsuok@arkitehtitoimisto.com.fi			
18.3.2020			109
ARKI 2019422			EK

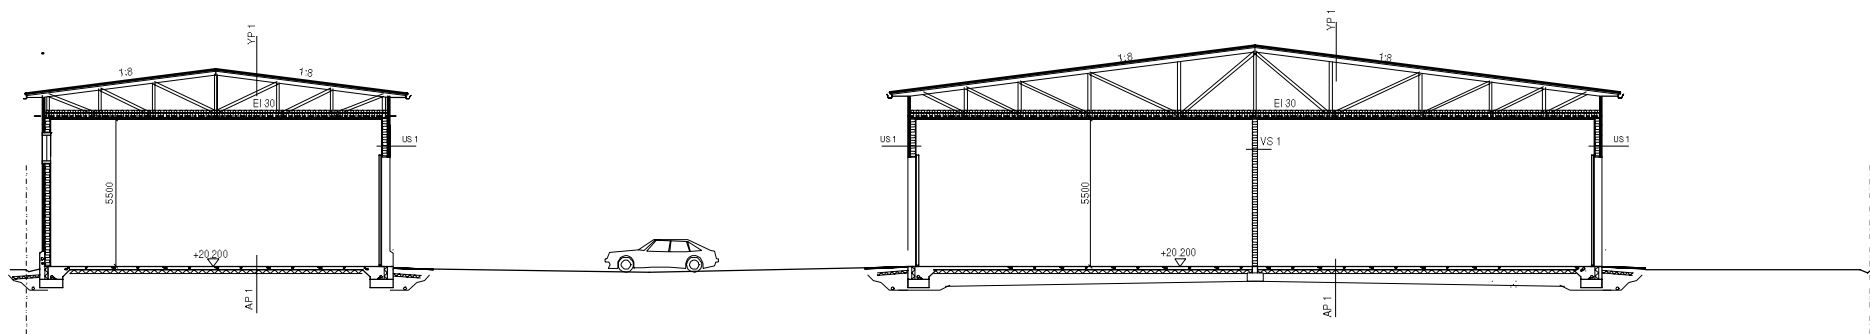

LEIKKAUS A - A

RAKENNETTYYPIT

US 1

- profiloitu pystypelti
- ilmarako laudoitus ristin 50 mm
- tuulensuojalevy gyproc 9 mm
- puurunko + min. villa 200 mm
- höyrynsäukku
- harvuväli
- pintakäsittely / pintamateriaali 12 mm

U=0,24 W/m²K D-s2, d2

US 2

- profiloitu pystypelti
- ilmarako laudoitus ristin 50 mm
- tuulensuojalevy gyproc 9 mm
- puurunko + min. villa 200 mm
- höyrynsäukku
- kipsilevy
- pintakäsittely / pintamateriaali 13 mm

U=0,24 W/m²K D-s2, d2

YP 1

Ei 30

- kattopelti rautaruukin classic väri RR 33 musta
- lauta 22x100 k800
- tuuletusväli 50 mm rima 50x50
- aluskate
- tuuletettava tila + naualevyristikot k900
- akovilla 300 mm
- höyrynsäukku
- lauta 22x100 mm k400
- sisäverhoitus kipsilevy 2x13 mm

U-arvo 0,14 W/m²K D-s2, d2

AP 1

- pintakäsittely
- teräsbetonilaatta 120 mm
- EPS 200 lattia 150 mm
- satajoasapeli 300 mm
- täyttömurska
- suodatinkangas
- perusmaa

U-arvo 0,24 W/m²K

Radonin esto rakennesuunnitelman mukaan

US 3 (VSS)

- profiloitu pystypelti
- ilmarako laudoitus ristin 50 mm
- tuulensuojalevy gyproc 9 mm
- puurunko + min. villa 200 mm
- höyrynsäukku
- kipsilevy
- teräsbetoni
- pintakäsittely / pintamateriaali 13 mm
- 400 mm

U=0,24 W/m²K D-s2, d2

US 4 (TOIMISTO-OSA)

- profiloitu pystypelti
- ilmarako laudoitus ristin 50 mm
- tuulensuojalevy gyproc 9 mm
- puurunko + min. villa 250 mm
- höyrynsäukku
- kipsilevy
- pintakäsittely / pintamateriaali 13 mm

U = 0,17 W/m²K D-s2, d2

YP 2

Ei 30

- kattopelti rautaruukin classic väri RR 33 musta
- lauta 22x100 k800
- tuuletusväli 50 mm rima 50x50
- aluskate
- tuuletettava tila + naualevyristikot k900
- akovilla 450 mm
- höyrynsäukku
- lauta 22x100 mm k400
- sisäverhoitus kipsilevy 2x13 mm

U-arvo 0,09 W/m²K

VP 1

Ei 30

- pintamateriaali
- lattiatasulevy
- kipsilevy 2x13 mm
- puupalikat + mineraalivilla 200 mm
- kipsilevy 2 x 13 mm
- pintakäsittely / alakatto

VS 1 EI 30 KANTAVA VS

- pintakäsittely / pintamateriaali
- kipsilevy
- puurunko + min. villa 200 mm
- kipsilevy
- pintakäsittely / pintamateriaali

PELUSTUSTOIMEEN LIITYVÄT

- Rakennuksen paloluokka P 3
- Palovaarallisuusluokka 1
- Suojaustaso 1

VS 2 EI 30

- pintakäsittely / pintamateriaali
- kipsilevy
- puurunko + min. villa 120 mm
- kipsilevy
- pintakäsittely / pintamateriaali

Palokuorma 600-1200 MJ/m²

Kantavat rakenteet EI 30

- Hallin nosto-ovat toimivat savunpoistoluukkuina
- Nosto-ovissa olevien käyntiövien kynnysh max 20 mm

Sisäpuoliset pinnat

- Seinät ja katot: D-s2, d2
- Lattiat: -

VS 3

- pintamateriaali
- kipsilevy
- puuheräsrunko + min villa 70 mm
- kipsilevy
- väeristys
- pintamateriaali



Turva- ja merkivalo

- kipsilevy
- Alkusanmutuskalusto palotarkastajan ohjeiden mukaan
- jauhesammutin 6 Kg

LUMIESTEET JA YESIKATTOVARUSTEET HUOLLOON TURVALLISUUS VAATIMUSTEN MUKAISESTI!

REK VARASTOJEN LATTIAKÄIKÖ VARUSTETAAN HIEKAN, ÖLJYN JA BENSINIIN EROTTIMELLA

TILOISSA KONEELLINEN POISTOLMANVAIHTO HUIPPUMUUREILLA TUULOILMAA JOHDETAAN ULKOSEINILTÄ

RAKENNUKSET LIITETAAN KAUKOLÄMPÖÖN


IKKUNAT 1,0 W/m²K

OVET 1,26 W/m²K

PUOLILÄMMIN RAKENNUS

TOIMISTO-OSA LÄMMIN


Koodi/Val	Korjaus/Val	Yritys/Mito	Yhteystiedot/Projektin nimi/Projektin numero
47	47046	39	LP-091-2020-01299
UUDISRAKENNUS		PÄÄPIIRUSTUS	
Koy Kivkolaita 22		LEIKKAUKSET A - A JA B - B	
KIVIKONLAITA 22 00940 HELSINKI		1:100	
18.3.2020			
ARK		2019422	103
EK		103	Maksu

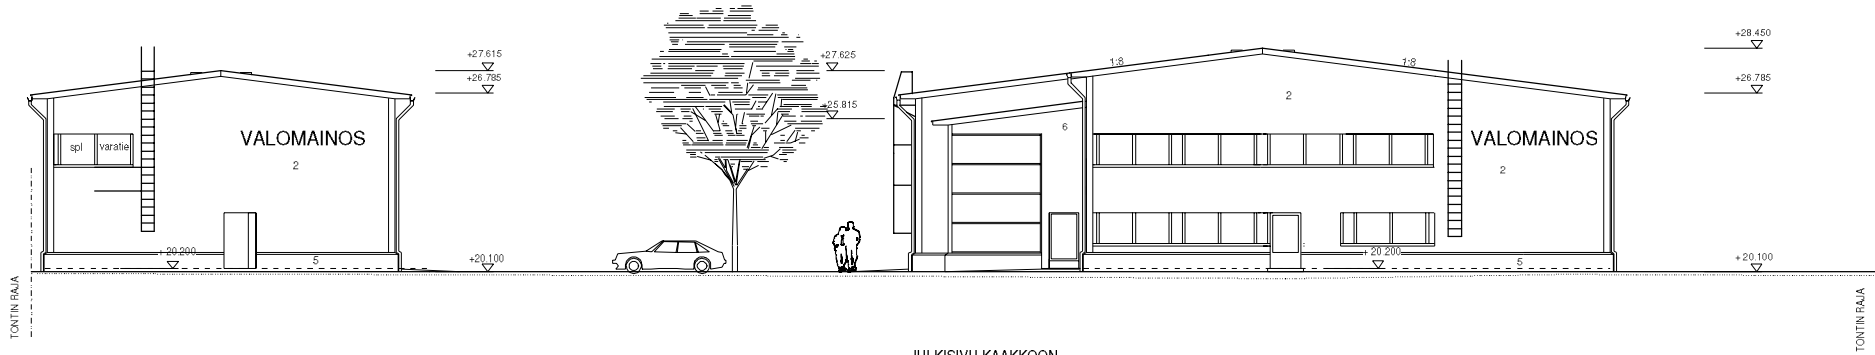

JULKISIVU KAAKKOON

- 1 KATTI OPELTI, RÄYSTÄÄT JA SYÖKSYTORVET SEKÄ KATON VARUSTEET VÄRI RR 33 MUSTA
- 2 SEINÄPELLIT PYSTYASENNUS VÄRI VAALEN HARMAA RR 21 OSA PINNASTA VÄRI SININEN RAL 5001
- 3 NOSTO-OVET JA METALLIOVET RAL 3006 HARMAA
- 4 IKKUNAKARMIT JA TEHOSTEVÄRIJULKISIVUISSA RAL 5001 SININEN
- 5 SOKKELI BETONIHARMAA RAL 7023
- 6 SEINÄPELLIT PYSTYASENNUS VÄRI SININEN RAL 5001


Koivu	Korttelin nro	Tontin nro	Verkkotunnus (rakennusluvan hakijan nimi)
47	47046	39	LP-091-2020-01299
Rakennusvaihe	Pääpiirustus		Julk. nro
UUDISRAKENNUS	PÄÄPIIRUSTUS		4
Rakennusalan nimi ja osoite	Rakennusmaa		Määräysno.
KOY KIVIKOLAITA 22 KIVIKONLAITA 22 00940 HELSINKI	JULKISIVU KAAKKOON		1:100
ARKKITEHTITOIMISTO EERO KOROSUOKY KIVIKONLAITA 22 00940 HELSINKI Puh. 044 5246 003 eero.korosuo@arkkitekhtitoimisto.fi			18.3.2020
ARKKITEHTITOIMISTO EERO KOROSUOKY Puh. 044 5246 003 eero.korosuo@arkkitekhtitoimisto.fi		2019422 EK	104 Määräysno.

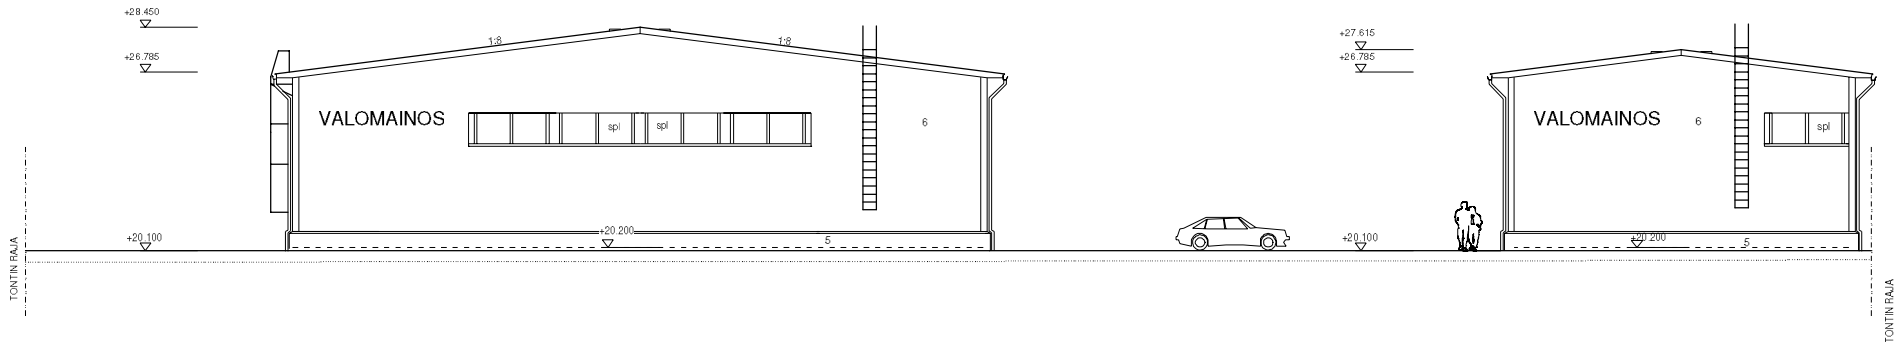

- 1 KATTI OPELTI, RÄYSTÄÄT JA SYÖKSYTORVET SEKÄ KATON VARUSTEET VÄRI RR 33 MUSTA
- 2 SEINÄPELLIT PYSTYASENNUS VÄRI VAALEN HÄRMÄÄ RF Z1 OSA PINNASTA VÄRI SININEN RAL 5001
- 3 NOSTO-OVET JA METALLIOVET RAL 3006 HÄRMÄÄ
- 4 IKKUNAKARMIT JA TEHOSTEVÄRIJULKISIVUISSA RAL 5001 SININEN
- 5 SOKKELI BETONIHÄRMÄÄ RAL 7023
- 6 SEINÄPELLIT PYSTYASENNUS VÄRI SININEN RAL 5001


Koodi	Kortti nro	Työsk. nro	Viite
47	47046	39	LP-091-2020-01299
UUDISRAKENNUS		PÄÄPIIRUSTUS	
KIVIKOLLAITA 22		JULKISIVU LUOTEESEEN	
KIVIKONLAITA 22 00940 HELSINKI		1:100	
ARKKITEHTITOIMISTO EERO KORCSUOKY KIVIKONLAITA 22, HELSINKI 00010 Puh. 044 5260003 eero.korcsuok@arkkitekhti.fi			
18.3.2020		Proj. nro 2019422	Arkk. nro 105
		ARKK	EK


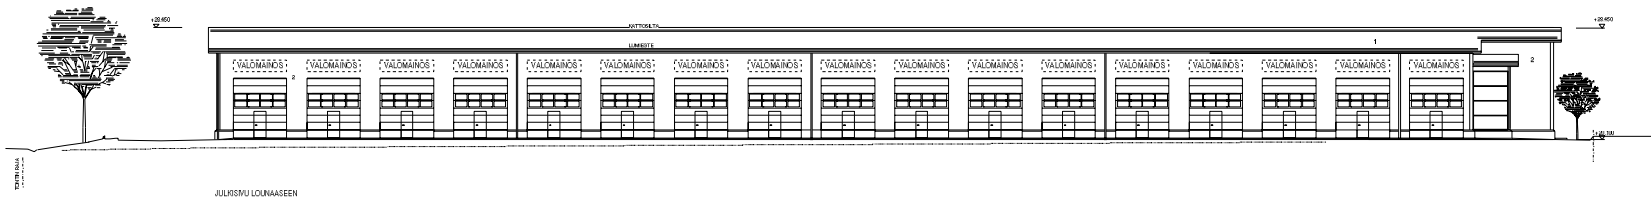




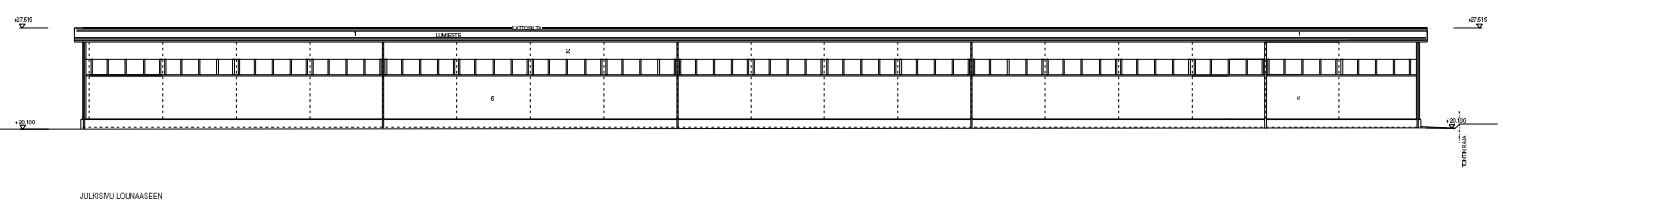

18.3.2020			

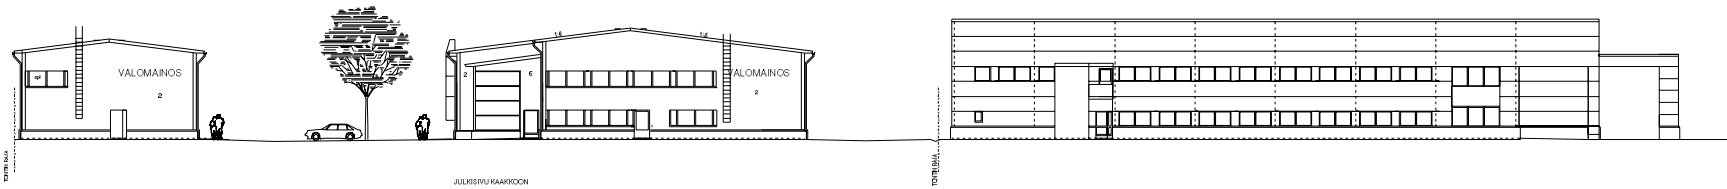

JULKISTUSKAAKKOON


