

- KA kiinnitys kaiteeseen
- LV kiinnitys liikennevalopylvääseen
- VA kiinnitys valaisinylvääseen
- YK kiinnitys yhteiskäyttöpylvääseen
- RS kiinnitys ratasähköpylvääseen
- K kiinnitys pysäkkikatokseen
- Liikennevalot
- Värillinen päällyste
- Suunnittelualueen raja
- Raitiovaunusta varoitettava tiemerkinä, kokeilu 30.6.2026 saakka

Pyöräliikenteen opasteet suunnitellaan erikseen.

14B Ei koske huoltoajan sähkönsyöttökokoukselle  
Gäller ej servicekörning till transformatorstation


9 Pysäköintikielto-alue voimassa  
Parkeringsförbudszon gäller

Kruunusillat-raitiotie Siltasaarekatu 12 A, 00530 Helsinki www.kruunusillat.fi	HYV.	6.11.2024	A. Aikas
	TARK.	23.9.2024	S. Palin
	LAAT.	20.9.2024	J. Lehtinen

**Helsinki** Kaupunkiympäristön toimiala Liikenne- ja katusuunnittelu

Kaupunginosa  
19. Mustikkamaa - korkeasaari  
**Mischan ja Maschan aukion liikenteen ohjaussuunnitelma**

Mittakaava	Diariinro	Piirustusno	Päiväys	20.12.2024
1:500	HEL 2024-016511	<b>7771</b>	Muutettu pvm	
	Hanke	Tasokoordinaatio	Hyväksyjä	Reetta Putkonen
	Asemakaava	ETRS-GK25	Tarkastanut	Jouni Korhonen
	Katusuunnitelma	Korkeusjärjestelmä	Laatinut	Riikka Österlund
	Käsitteily	N2000		
	Lksp 20.12.2024			

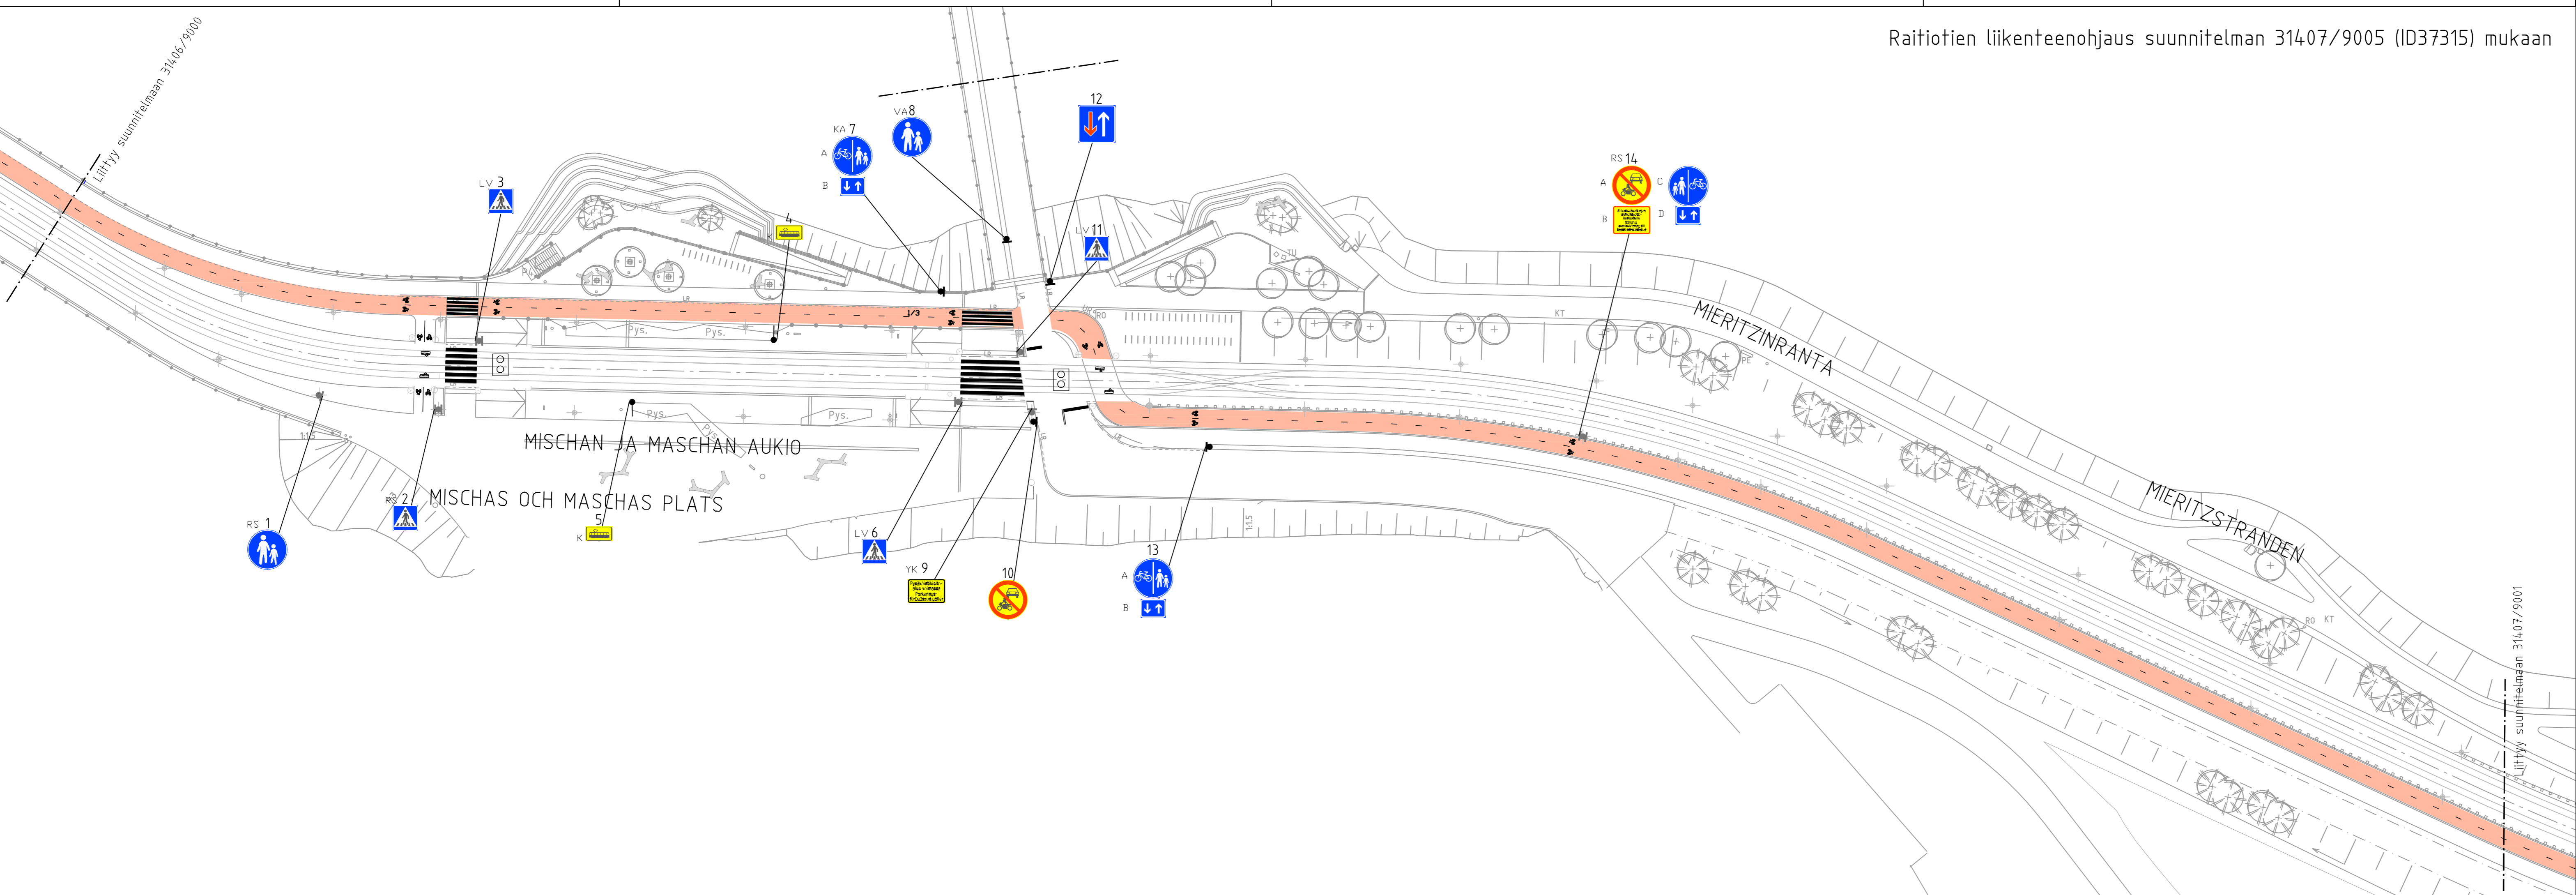

Liittyy suunnitelmaan 314.06/9000

Liittyy suunnitelmaan 314.07/9001