



KOROTETTU SUOJATIE  
Leikkaus A - A

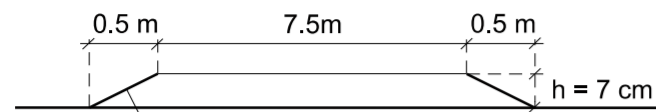

Valkoinen ruutumerkintä  
25 x 25cm

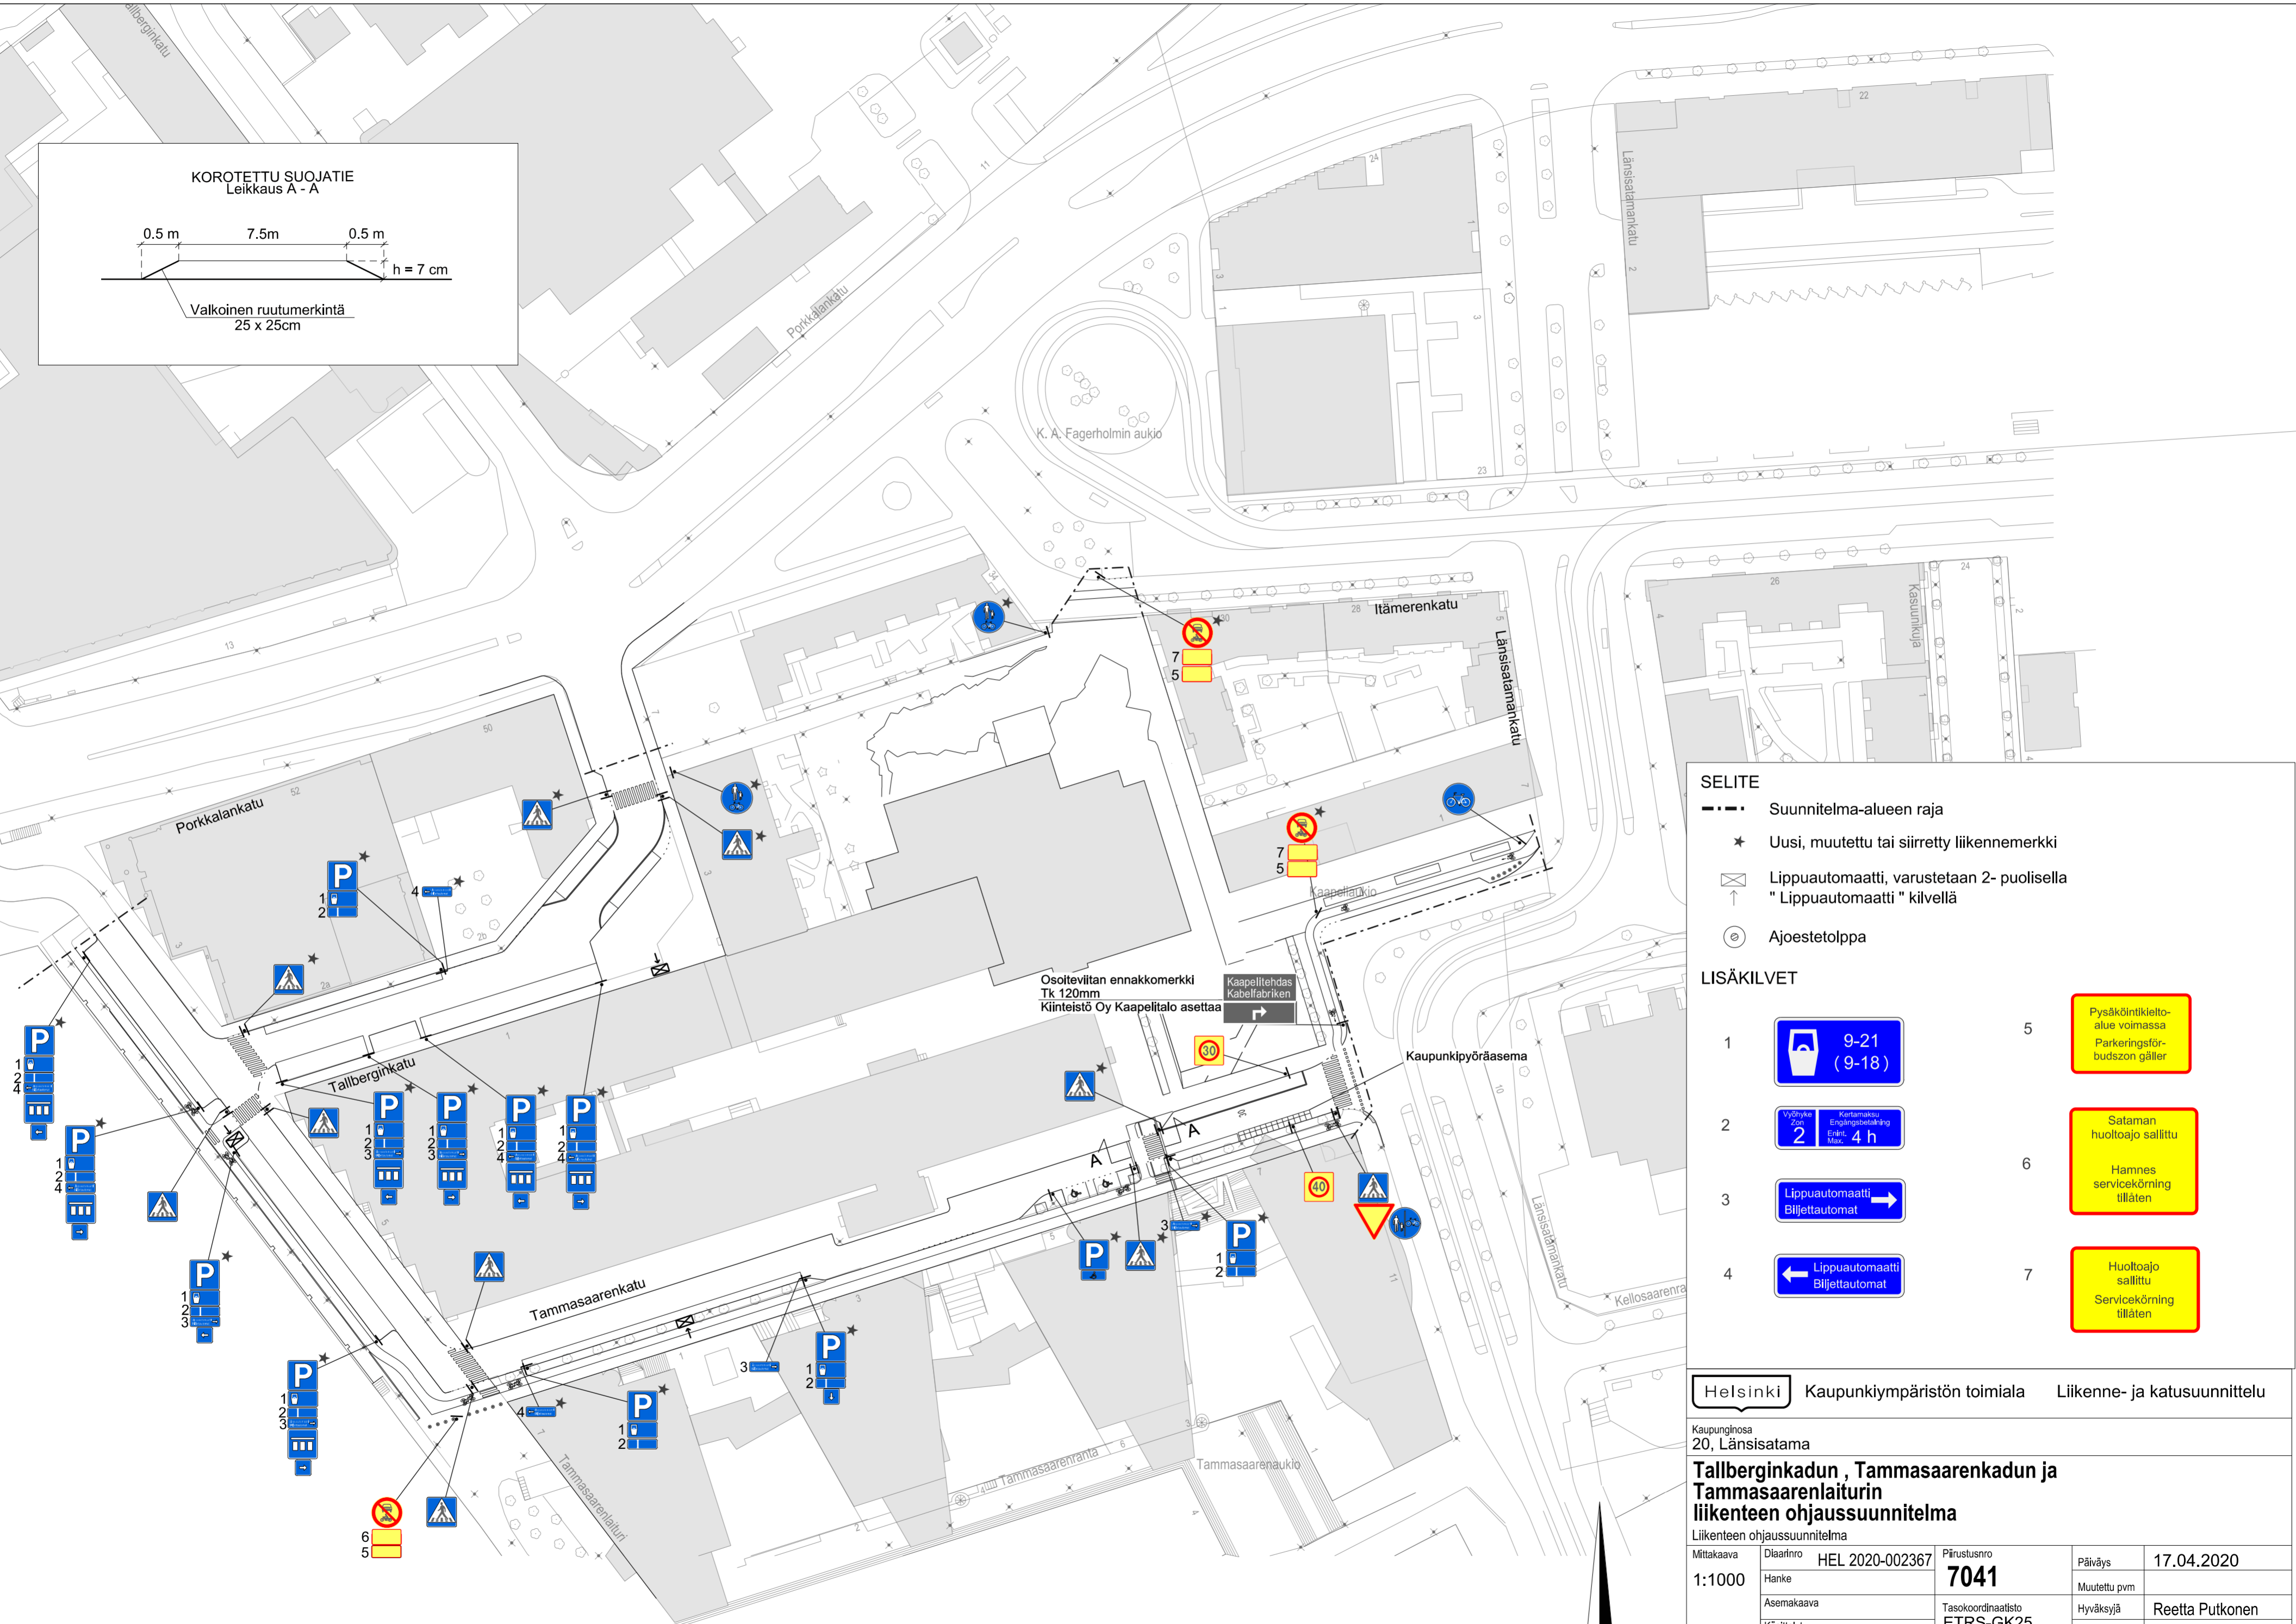

**SELITE**

- Suunnitelma-alueen raja
- ★ Uusi, muutettu tai siirretty liikennemerkki
- ☒ Lippuautomaatti, varustetaan 2- puolisella "Lippuautomaatti" kilvillä
- ⊙ Ajoestotolppa

**LISÄKILVET**

1		5	
2		6	
3		7	
4			

Helsinki		Kaupunkiympäristön toimiala		Liikenne- ja katusuunnittelu	
Kaupunginosa 20, Länssatama					
<b>Tallberginkadun, Tammasaarencadun ja Tammasaarenlaiturin liikenteen ohjaussuunnitelma</b>					
Liikenteen ohjaussuunnitelma					
Mittakaava	Diaarinro	HEL 2020-002367	Päiväys	17.04.2020	
1:1000	Hanke		Muutettu pvm		
Asemakaava	Käsittelet	Lksp 17.04.2020	Hyväksyjä	Reetta Putkonen	
			Tarkastanut	Jouni Korhonen	
			Laatinut	Otto Tarnanen	
			Päiväys	17.04.2020	
			Muutettu pvm		
			Hyväksyjä	Reetta Putkonen	
			Tarkastanut	Jouni Korhonen	
			Laatinut	Otto Tarnanen	

