




MAUNULANTIE
A-A

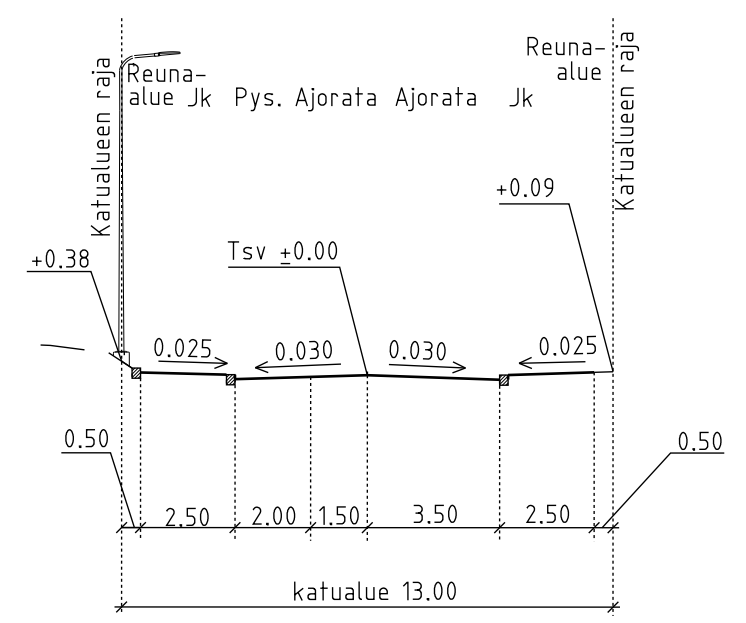


METSÄPURONTIE, LÄNSI
C-C

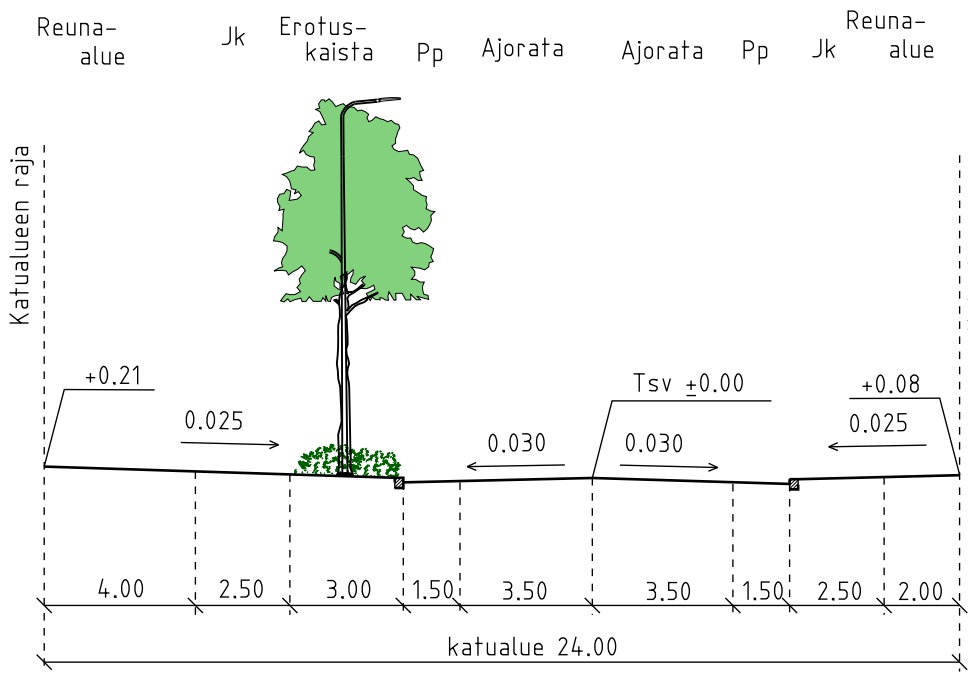


METSÄPURONTIE, ITÄ
E-E

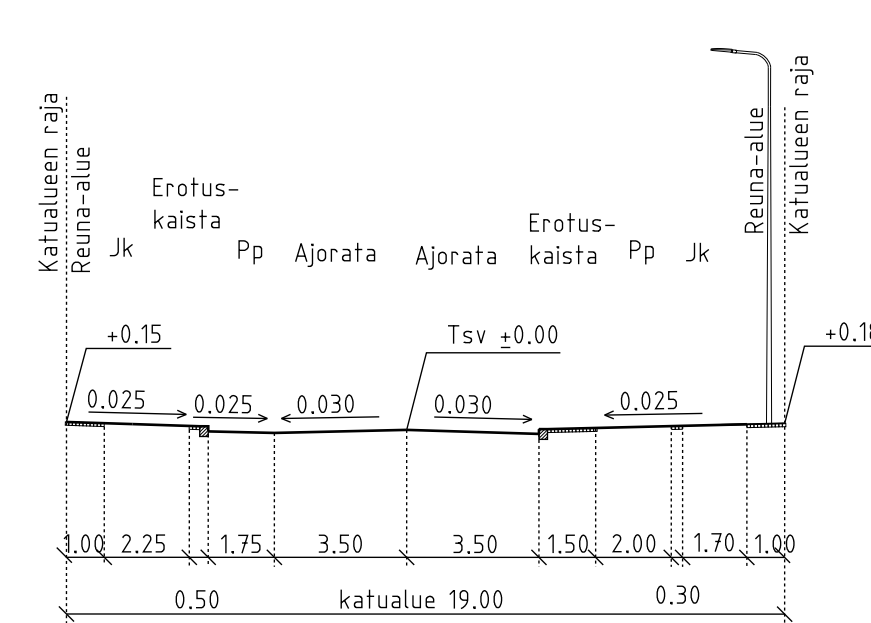


LAMPUOTILANTIE RAITTI
Välillä Lamputilantie - Maunulantie
G-G

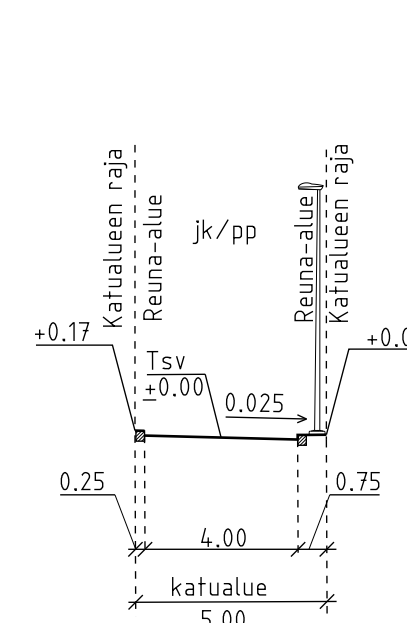


RAITTI VÄLILLÄ LAMPUOTILANTIE-PAKILANTIE
I-I

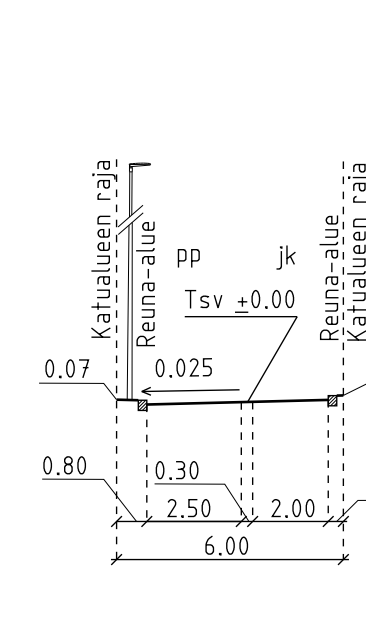


MAUNULANTIE
B-B

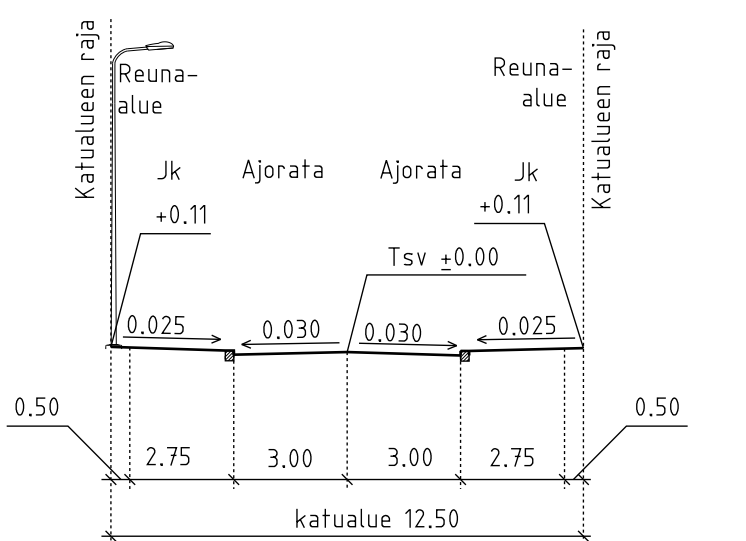


METSÄPURONTIE, LÄNSI
D-D

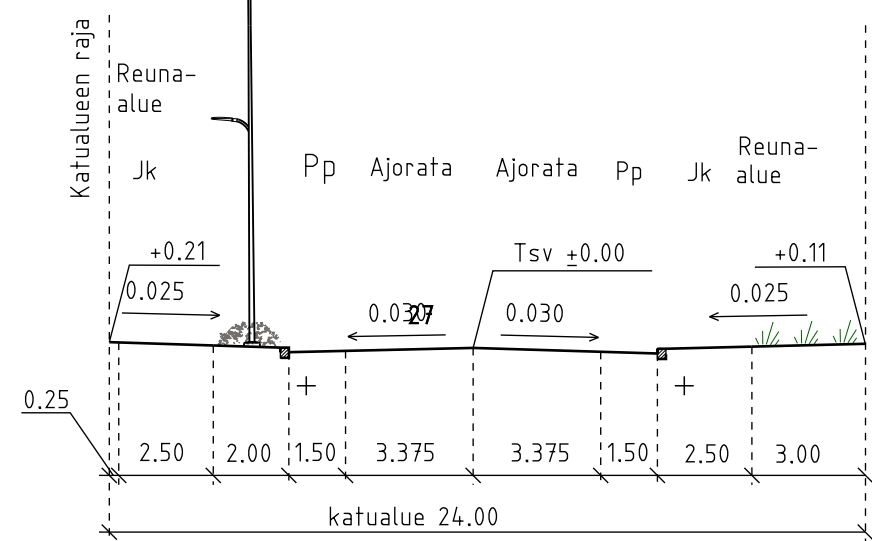

LAMPUOTILANTIE KÄÄNTÖPAIKKA
F-F


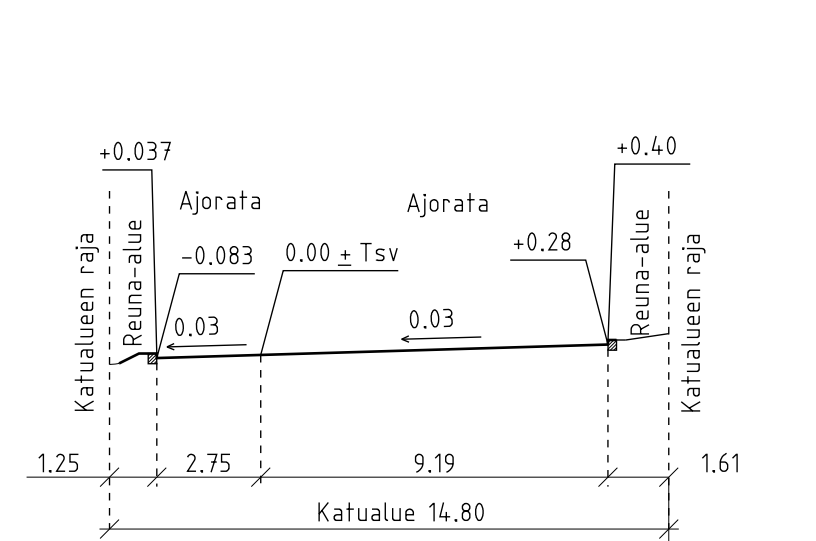


SHARED SPACE
H-H

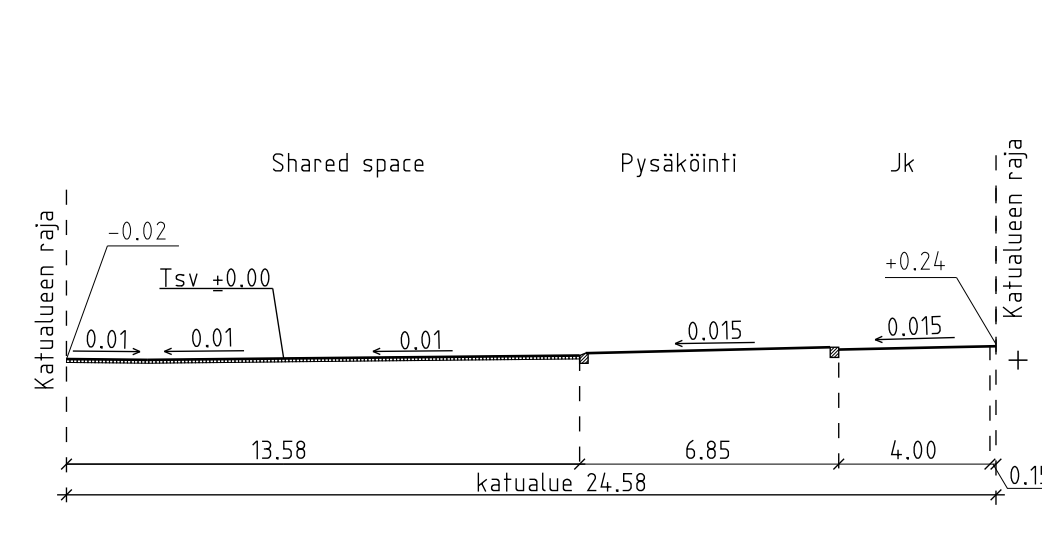

PIIRUSTUSMERKINNÄT

- Ajorata/jalkakäytävä, asfaltti
- Noppakivi, harmaa
- Noppakivi, sekaväri
- Kenttäkiveys
- Metsänpohja, säilyvää vesakkoa
- Nurmi
- Niitty
- Nykynen lehtipensäistutus
- Lehtipensas, matala
- Nykynen metsä
- Istutettava lehtipu
- Nykynen, säilytettävä lehtipu kadulla/tonilla
- Poistettava lehtipu
- Poistettava puu
- Istutettava yksittäispensas, rungollinen, tonilla
- Kadun ilkimääräinen korkeusarvo
- Reunatuki V220h, luonnonkivi, harmaa
- Madallettu reunatuki V220h, luonnonkivi, harmaa
- Luskattu reunatuki LR220s, luonnonkivi, harmaa
- Kolmen noppakiven raita, luonnonkivi, harmaa
- Kaide
- Uusi valaisinylväs
- Nykynen, säilyvä valaisinylväs
- Nykynen, siirrettävä/poistettava valaisinylväs
- Tonin reunan käsitteily tonin mukaisesti (kiveys/istutus)

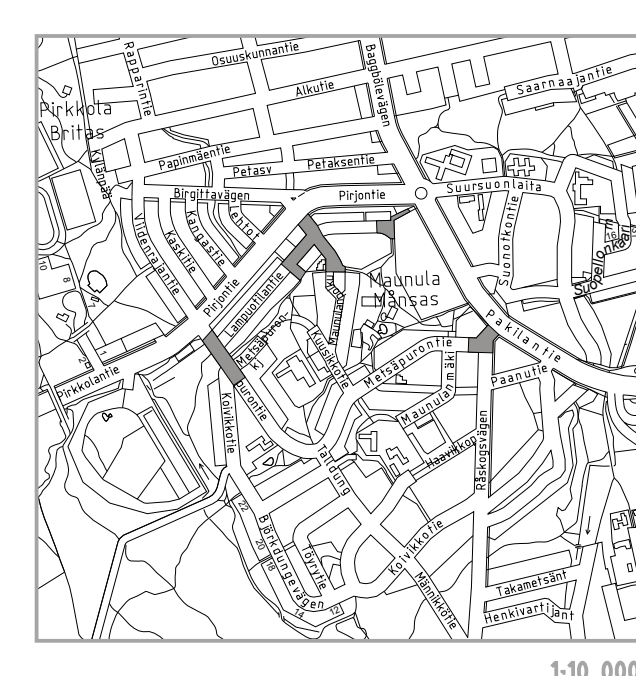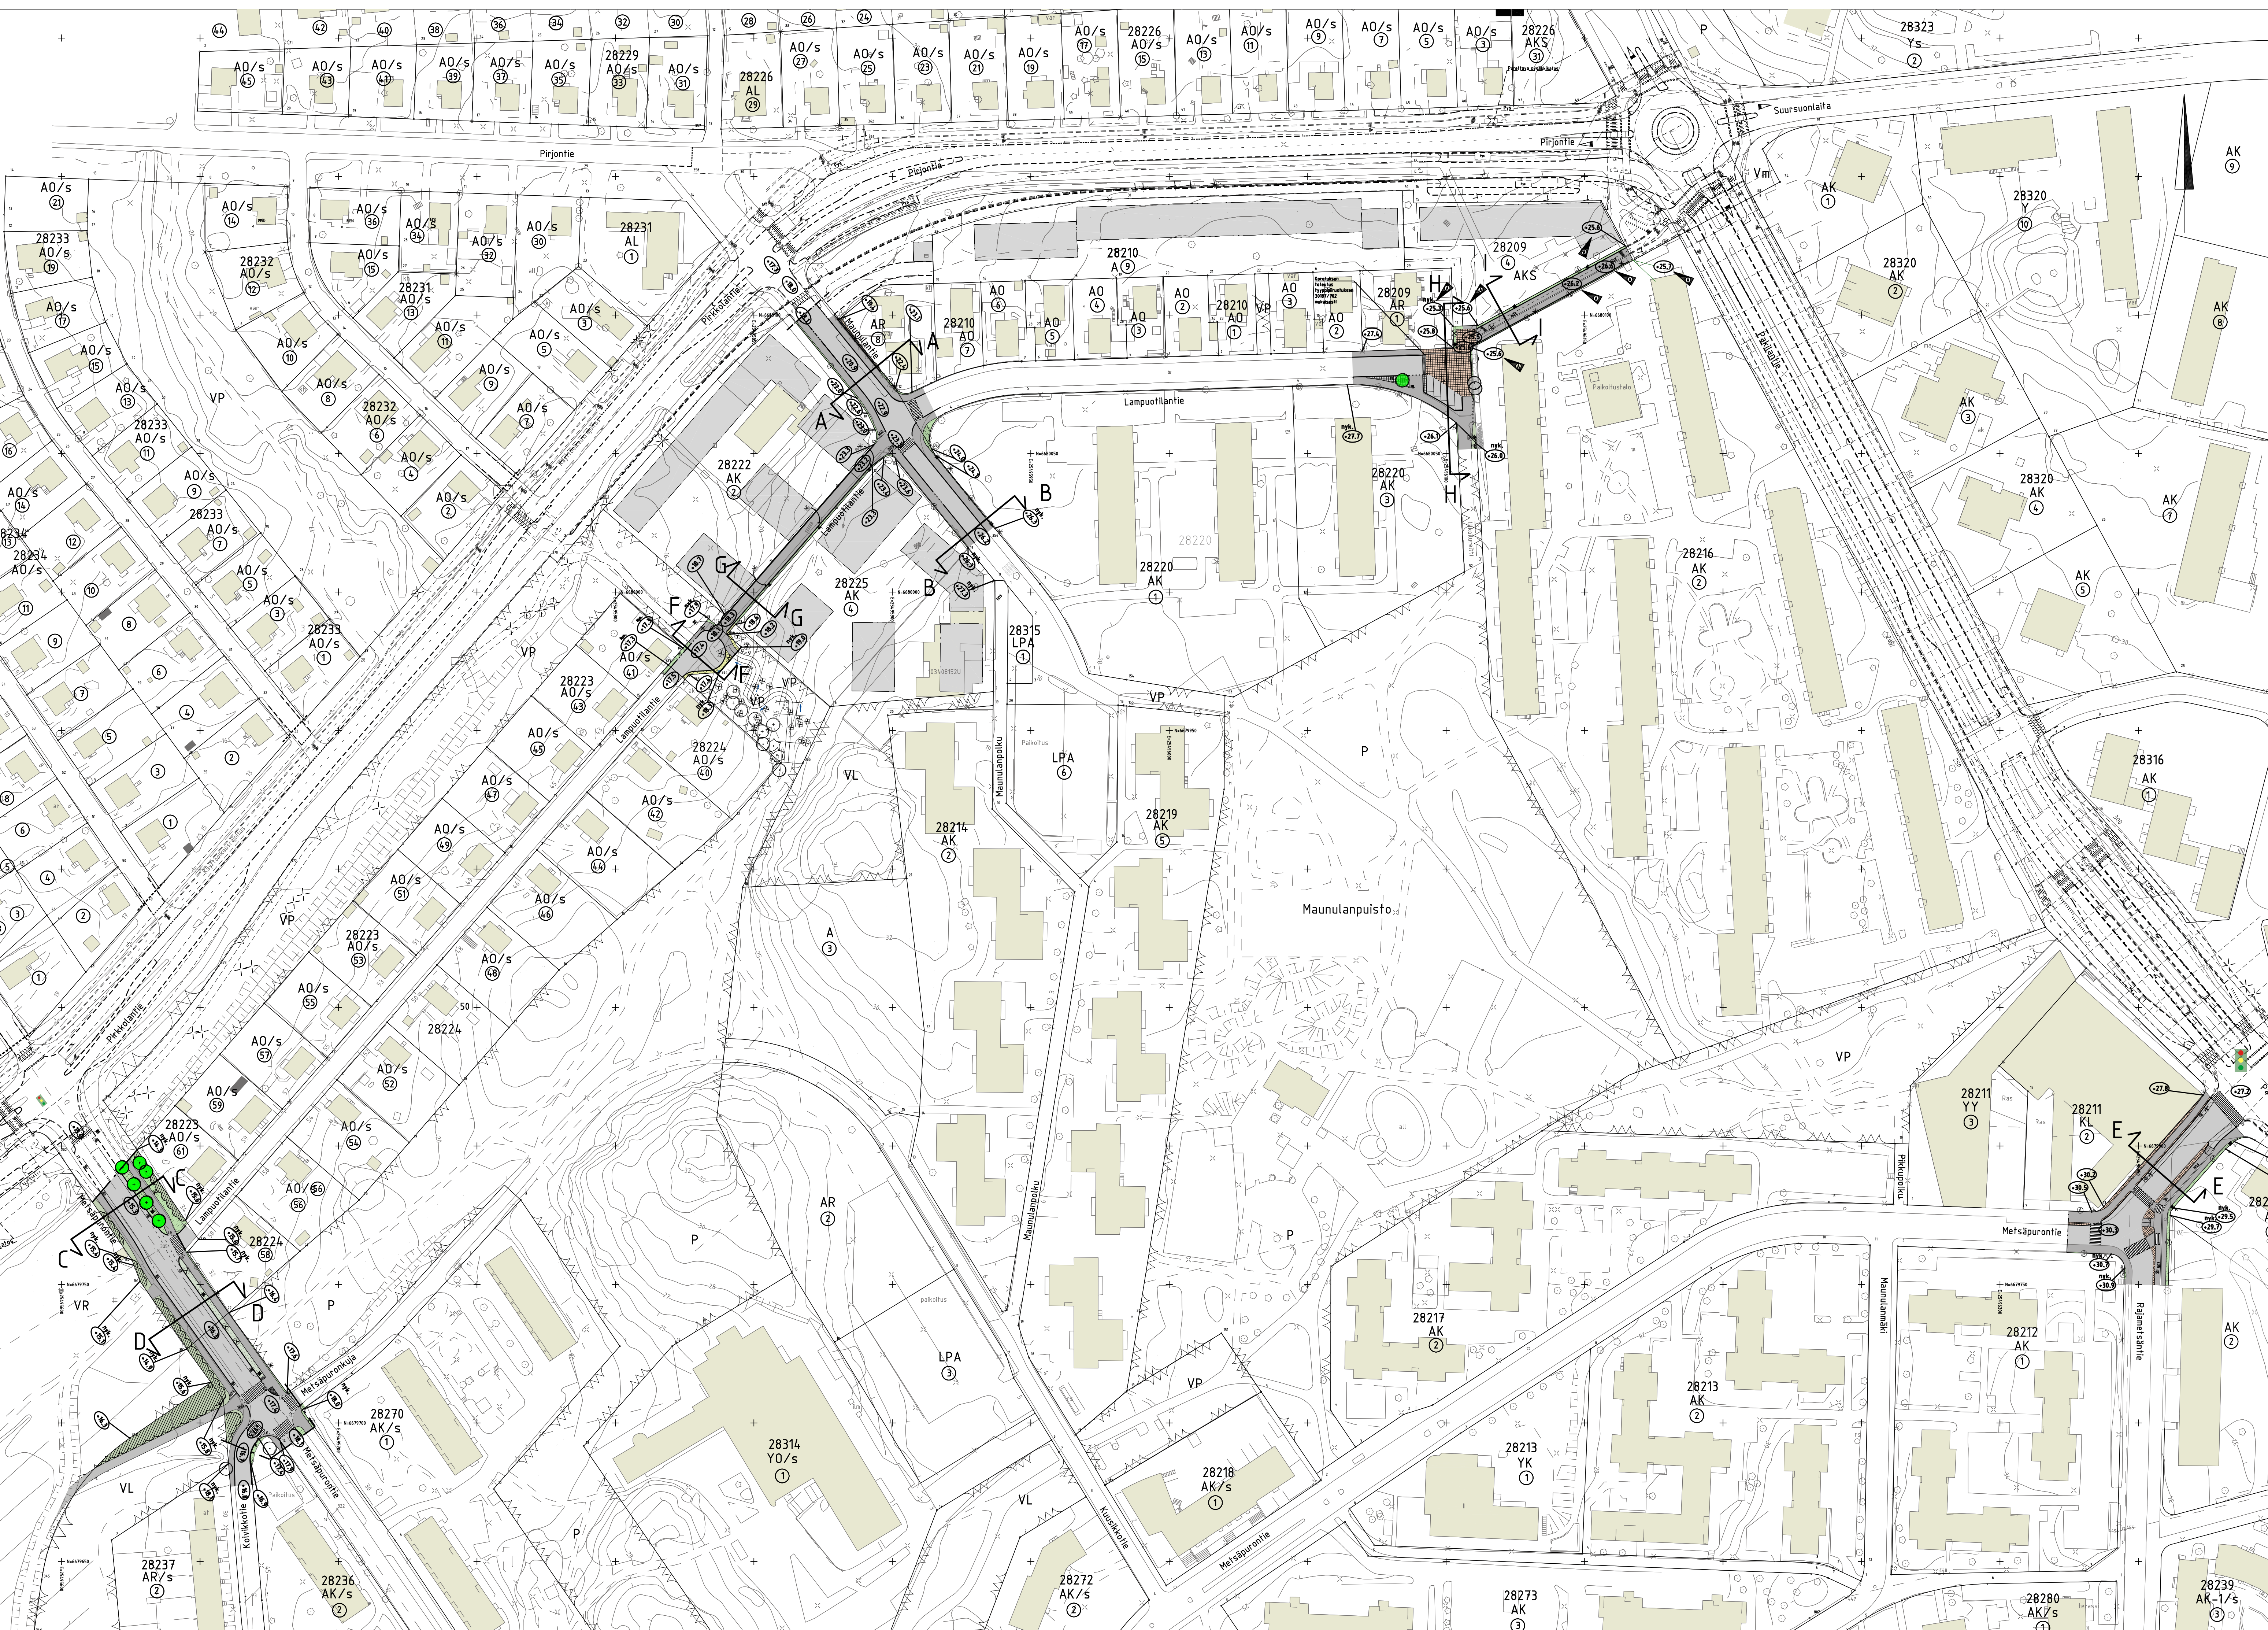

A Tasaan muutokset raitti 2:lla ja ympärillä olevien tonttien kulumapisteillä. Lisätty puuttuvia korkeus raitti 2:n kulumapisteille.		20.11.2019	T. Mänpää	A. Patama	
Helsinki Kaupunkiympäristön toimiala		www.hel.fi		sähköposti: etunimi.sukunimi@hel.fi	
KAP:05A, OSA:ALUE 28, Oulunkylä, Maunula					
LAMPUOTILANTIE Maunulantie, Metsäpurontie					
Katusuunnitelman koostepiirustus					
1:1000	LITTY	NRO 31180/3	KKS		
1:200	KORVA		KYLK		
	KORVATU	TAUSOONNOITUSTO: ETRS-GK25	HTY.	12.09.2019 R. Puukonen	
	ASMAKAAVA	12a20, 11326	TARK.	12.09.2019 L. Rantinen	
	LIKUNNES.	6626, 6627	KORKEUSJÄRJESTELMÄ: N2000	PROJ.	12.09.2019 S. Hurskainen
			HTY.	05.09.2019 J. Lahti	
			TARK.	05.09.2019 A. Patama	
			LAAT.	05.09.2019 T. Mänpää	

