

Gunillantie 3


Viitesuunnitelma 12.2.2019, päivitetty 28.8.2019

Sanna Meriläinen



Helsingin kaupunki
Maankäyttö ja
kaupunkirakenne





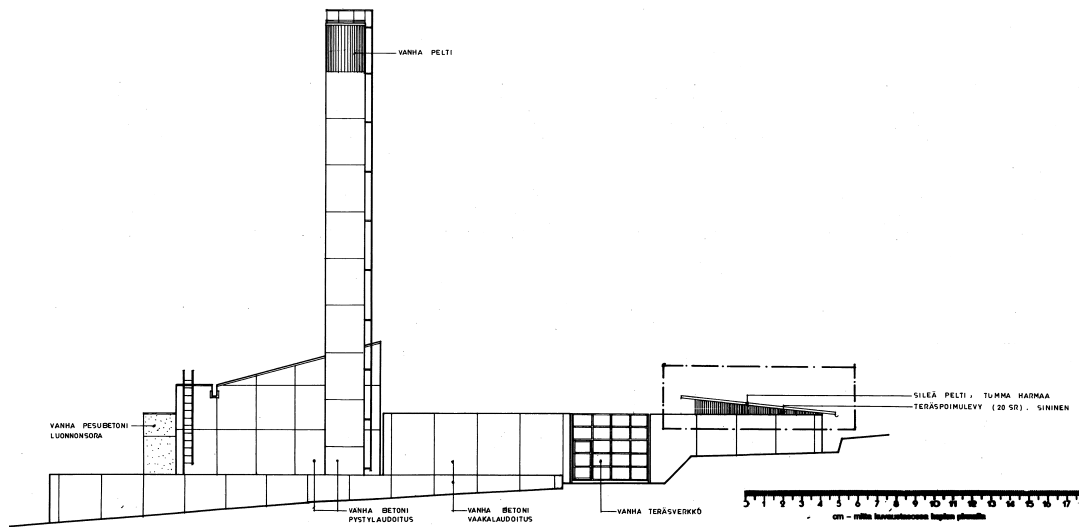


Julkisivu pohjoiseen

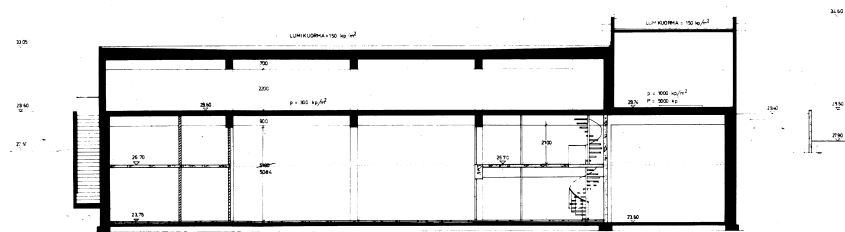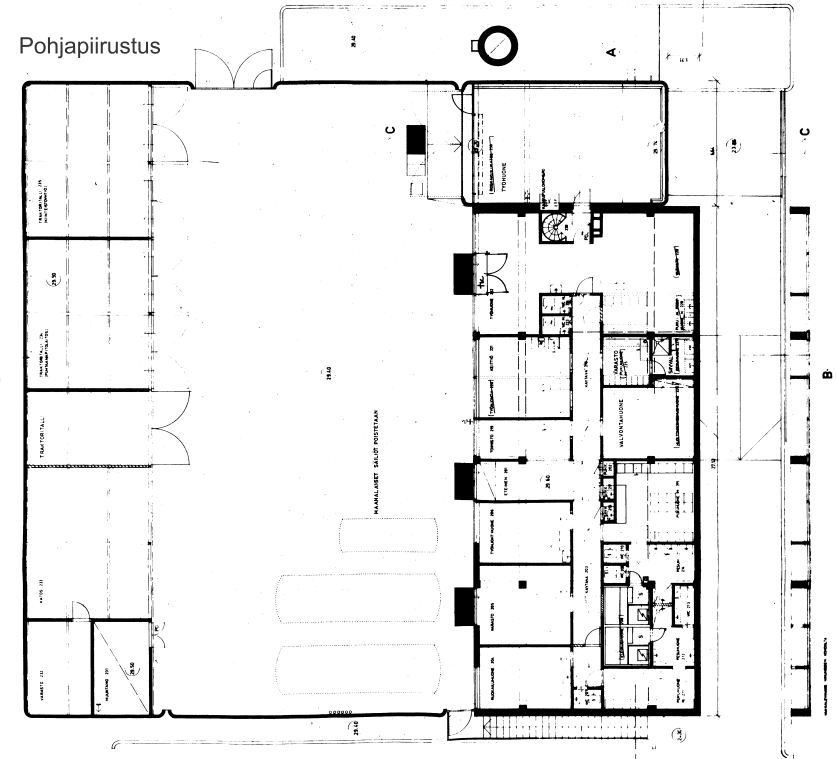






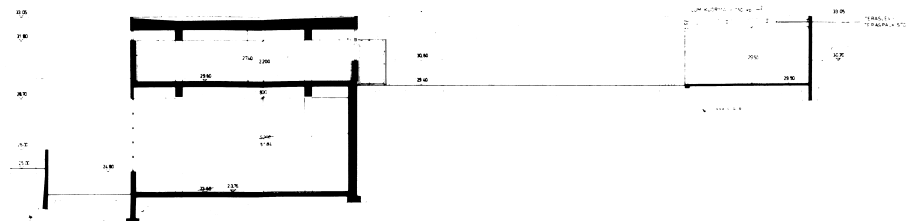


Leikkaukset




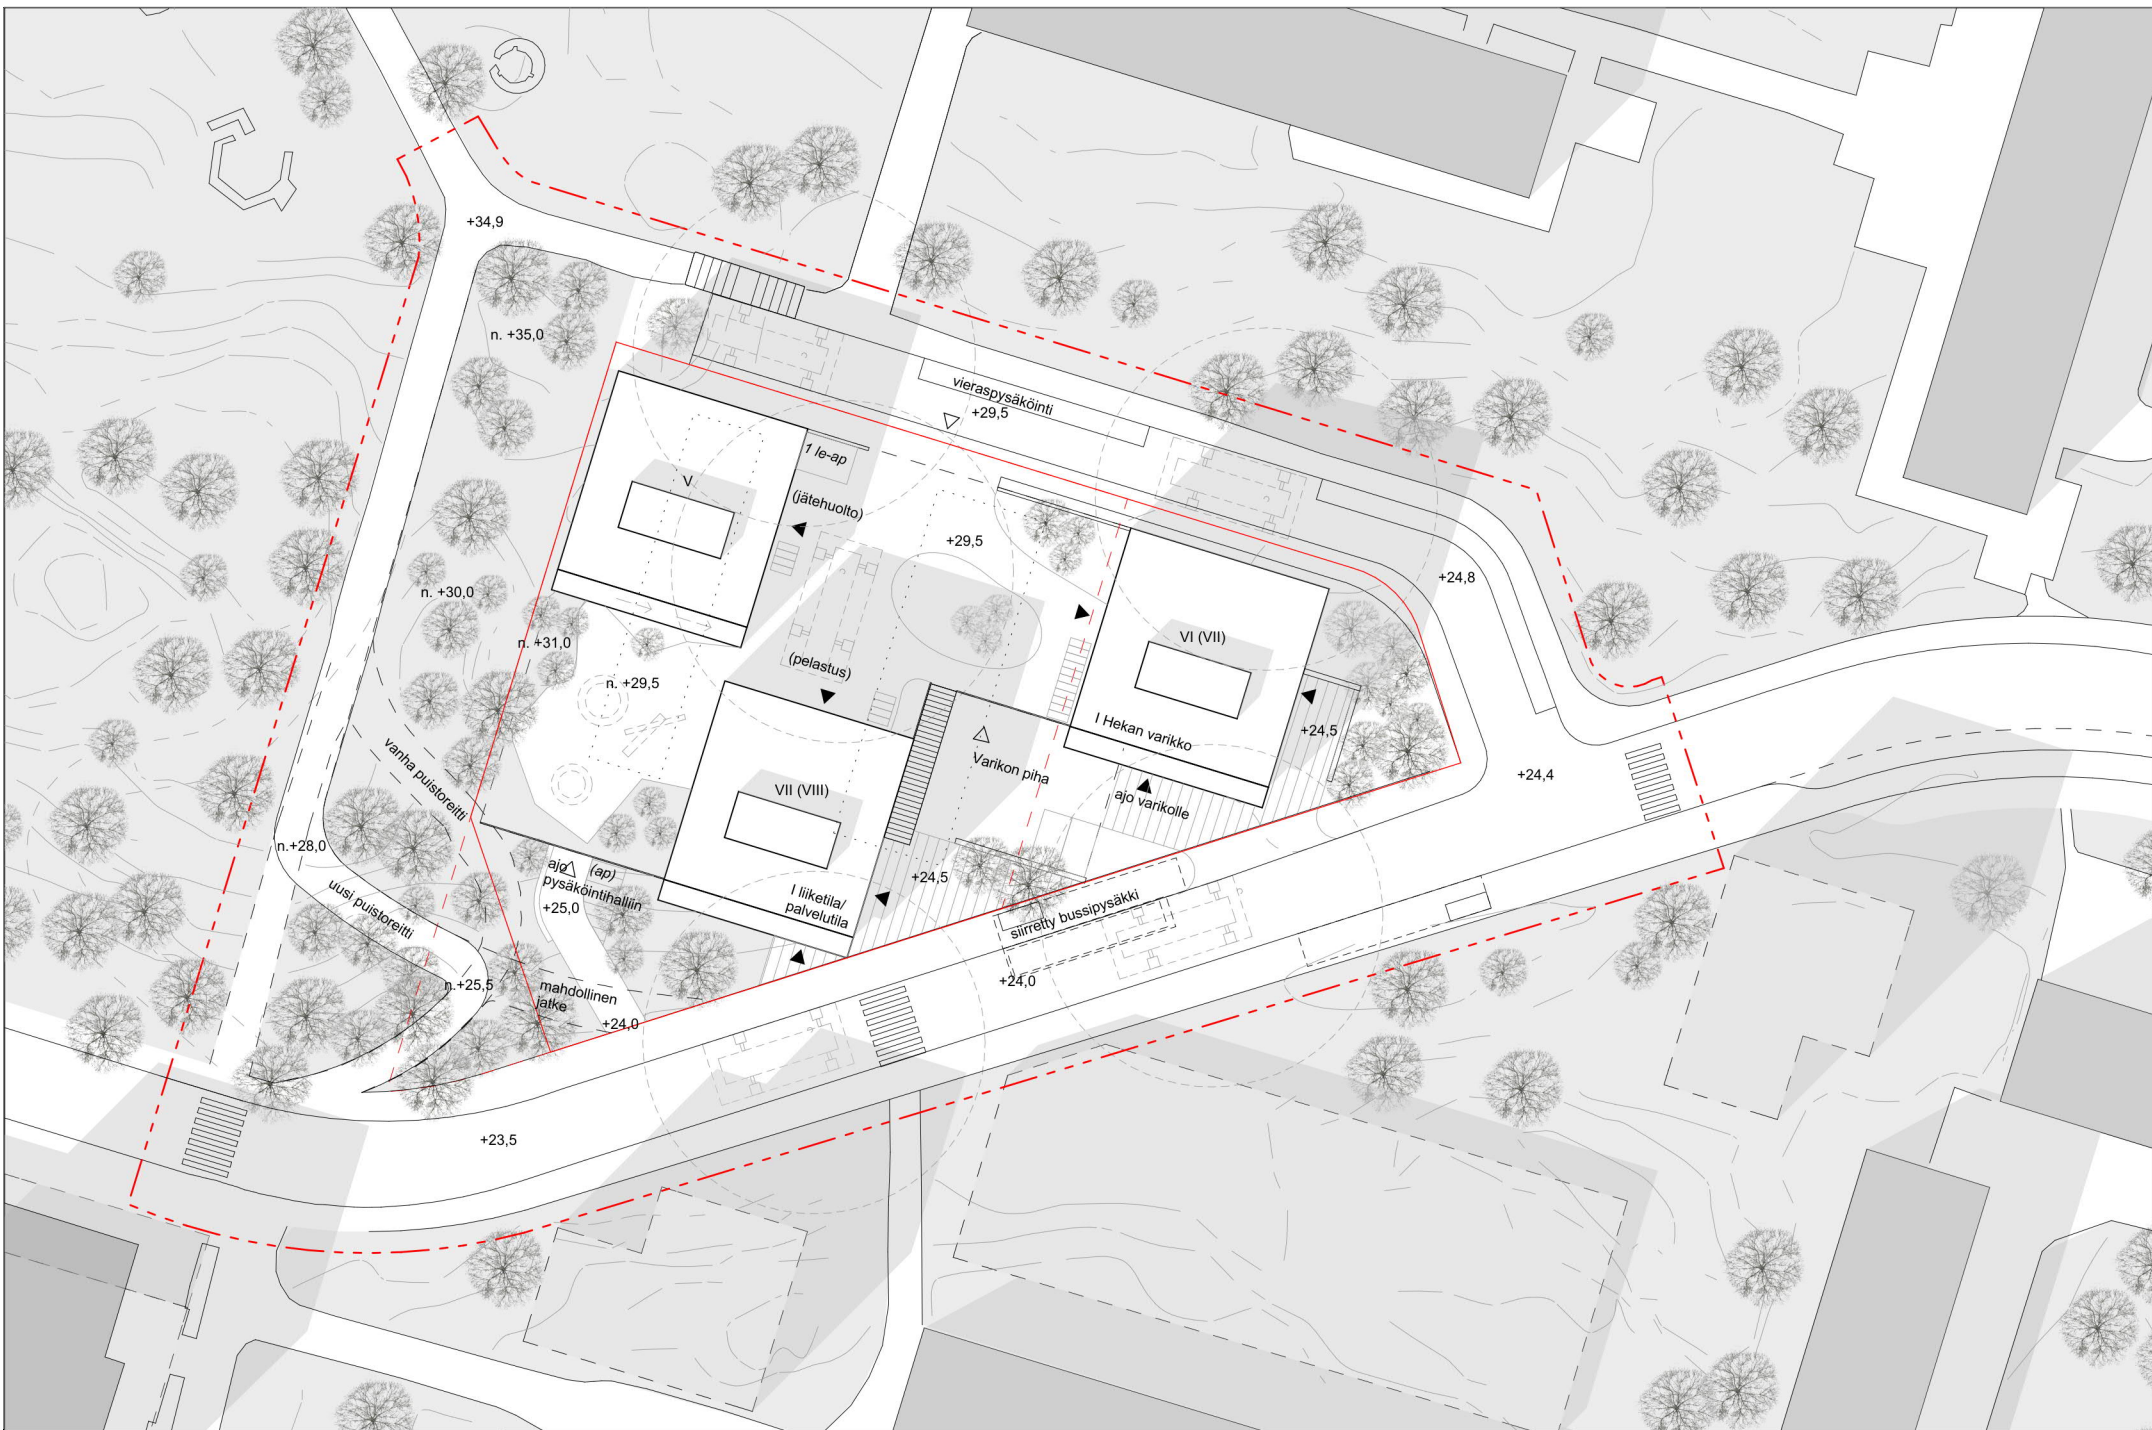

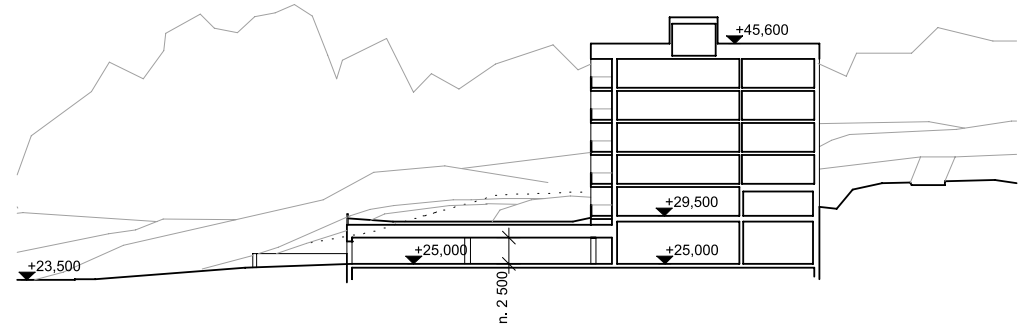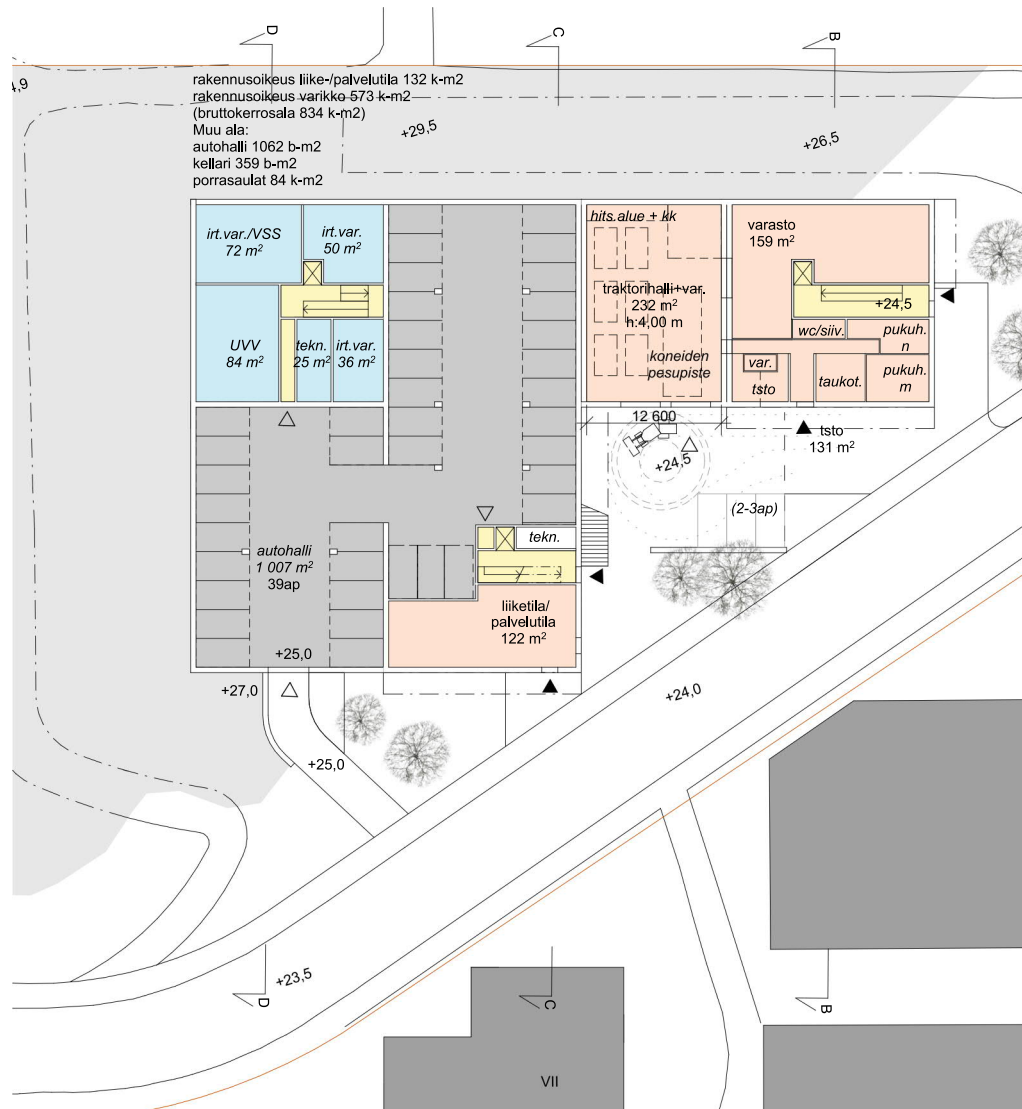


Leikkaus D-D 1:500

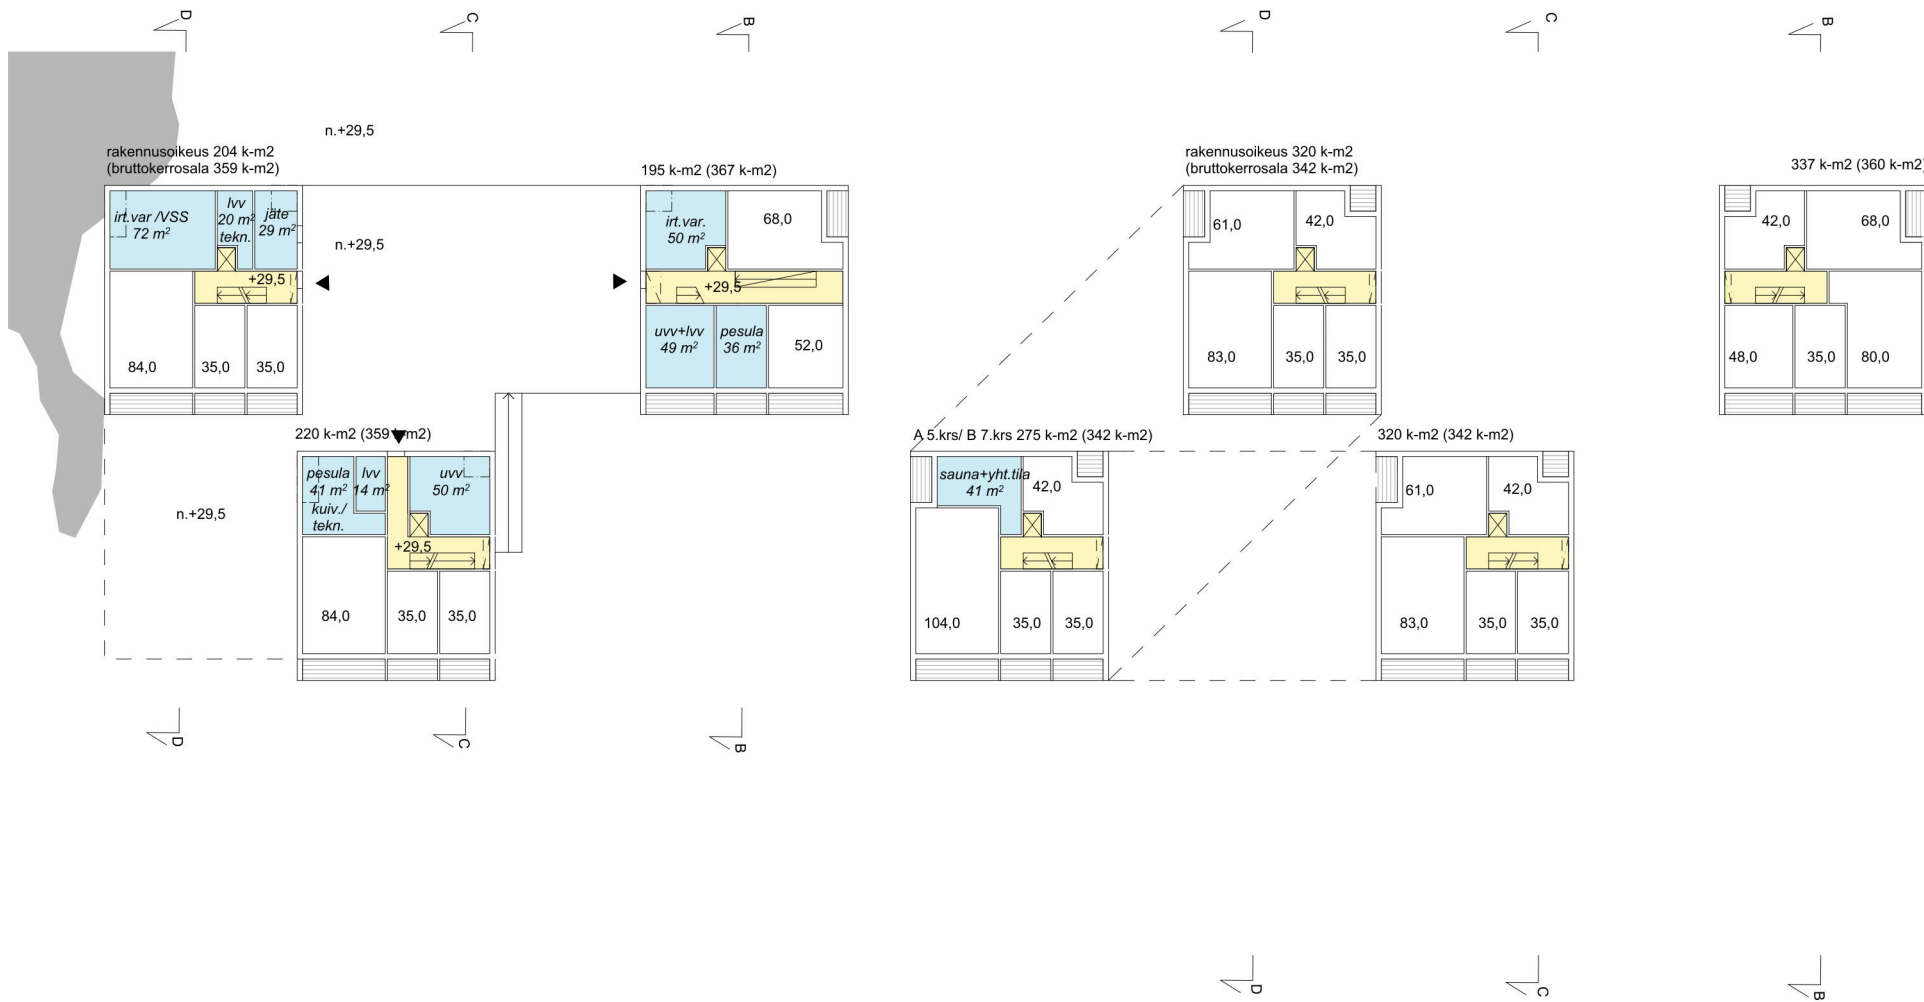

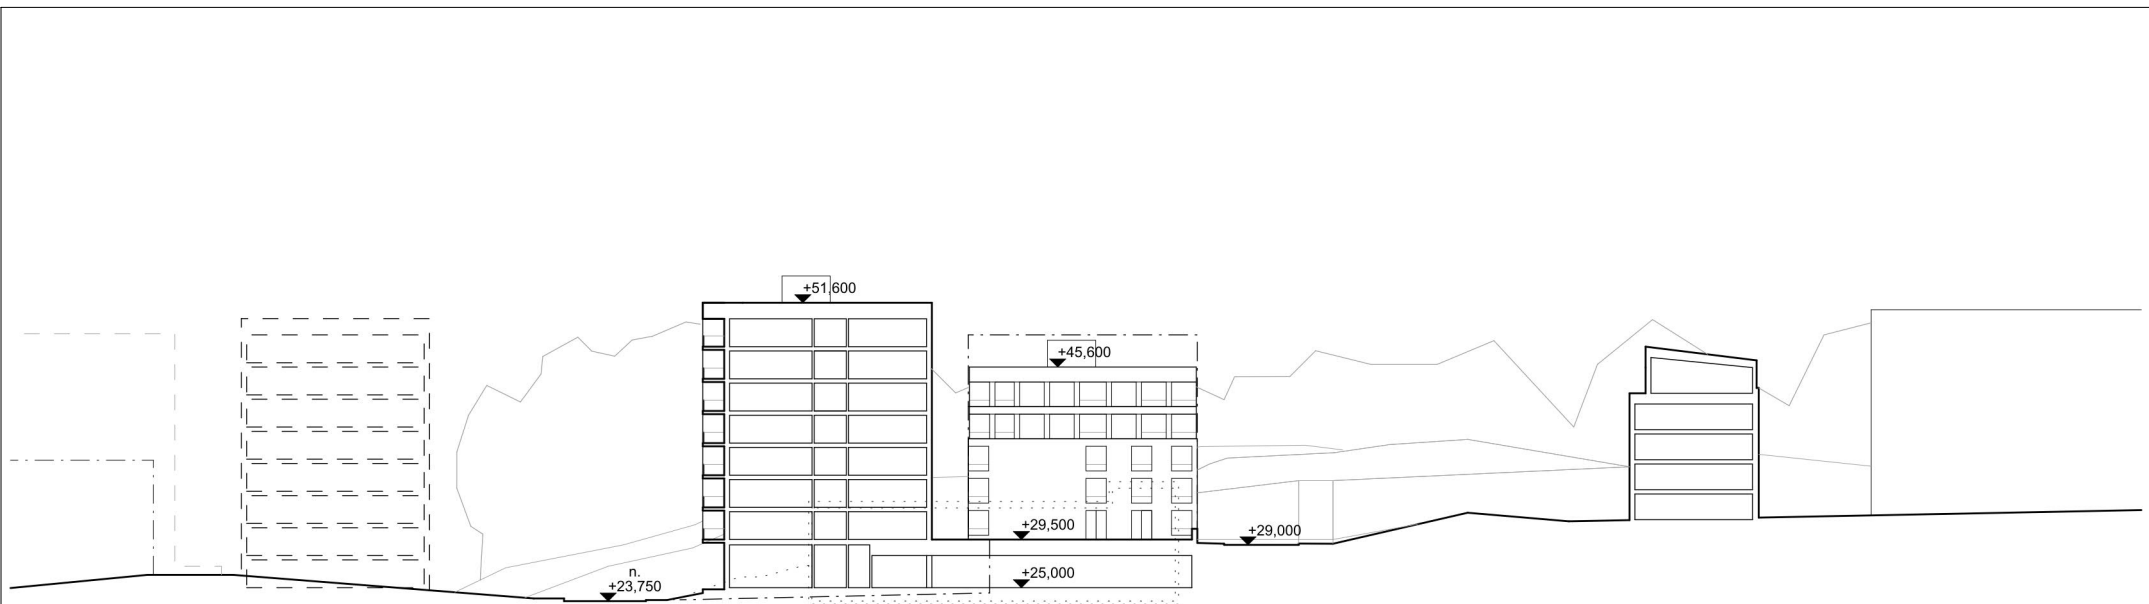

Korttelileikkaus C-C 1:500

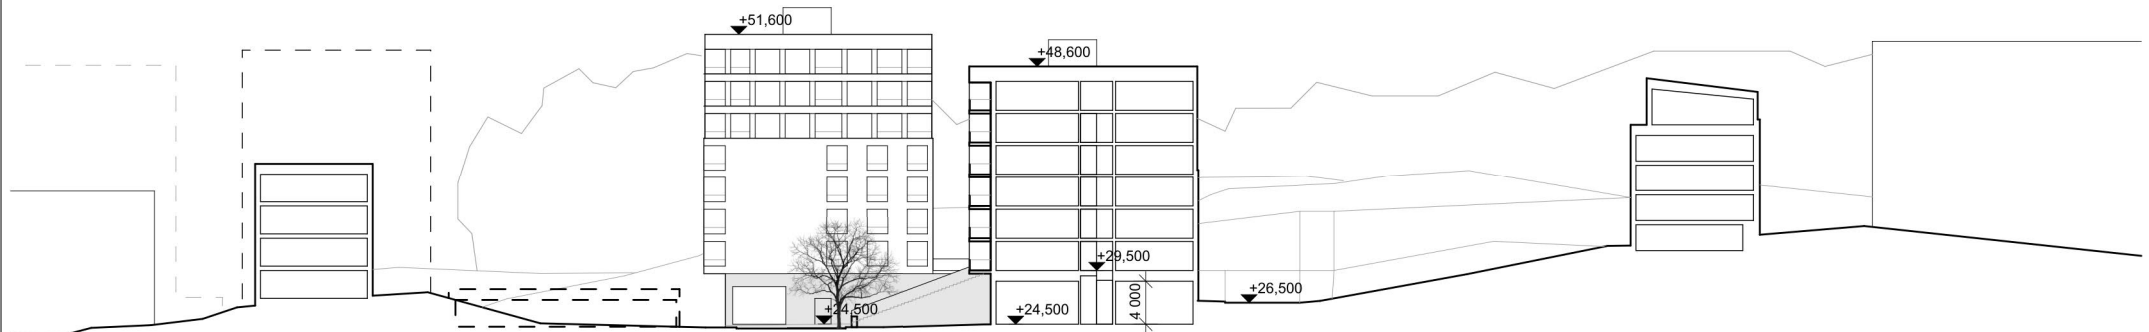

Korttelileikkaus B-B 1:500

