




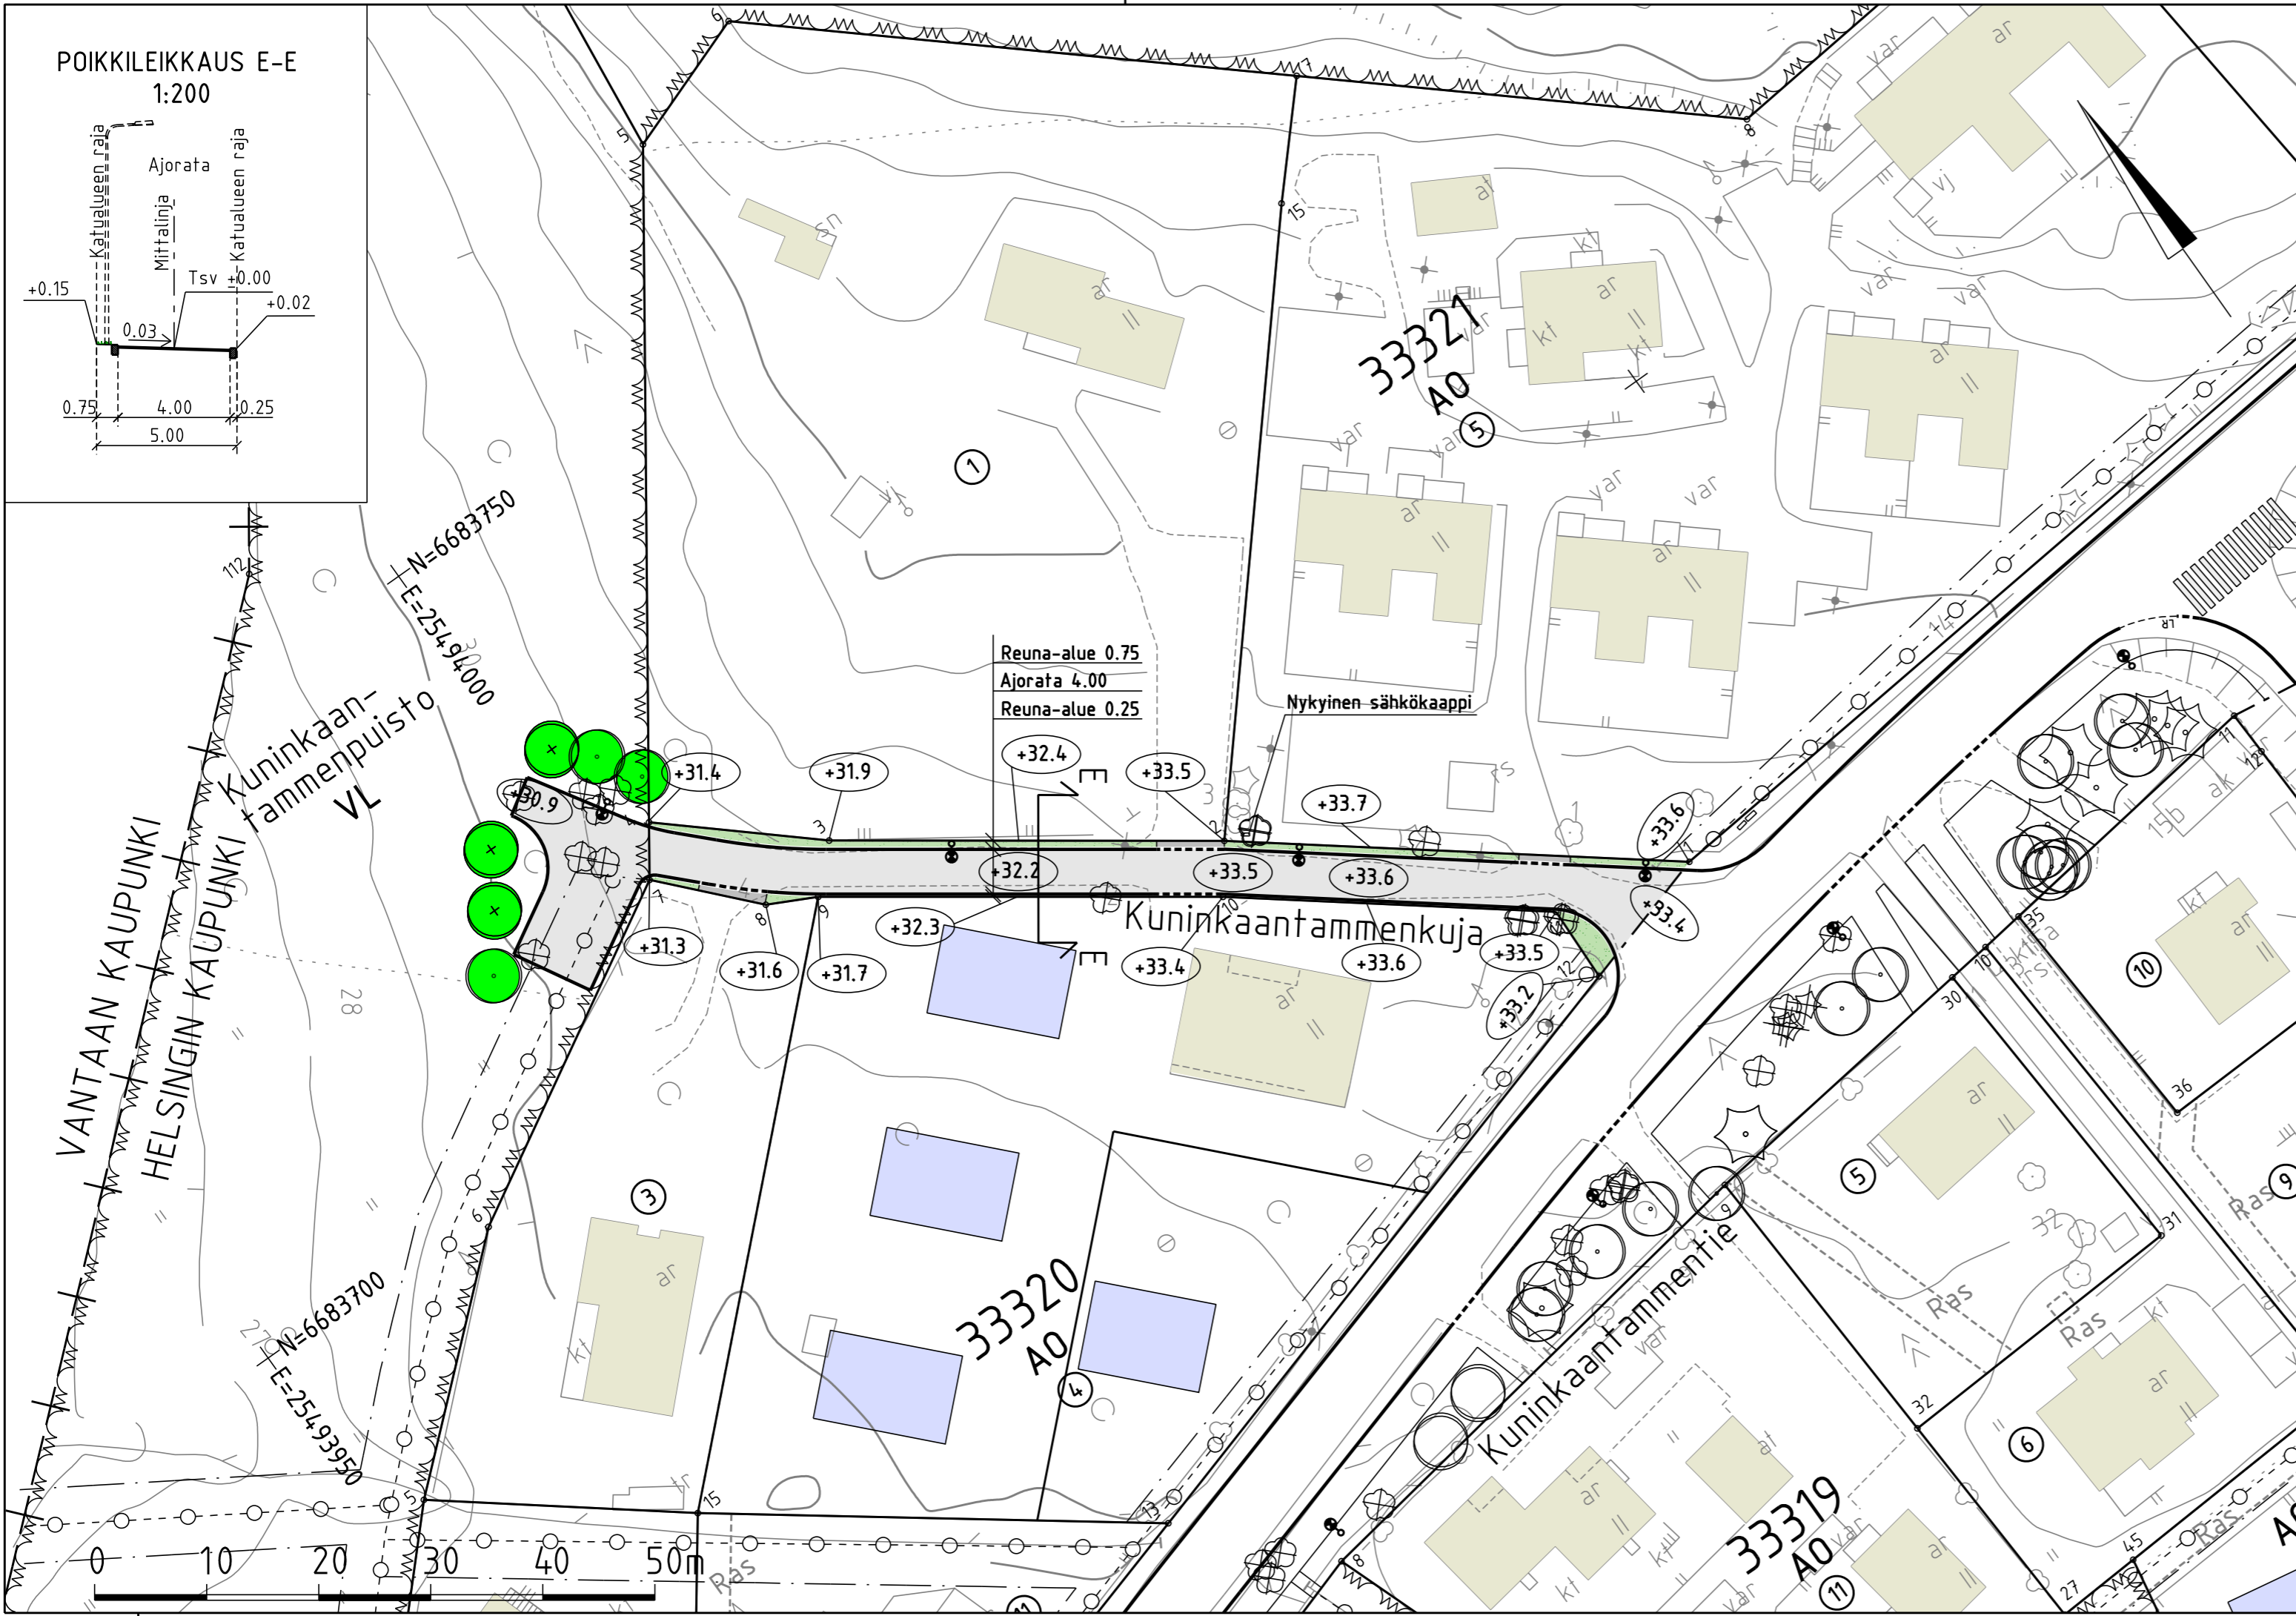




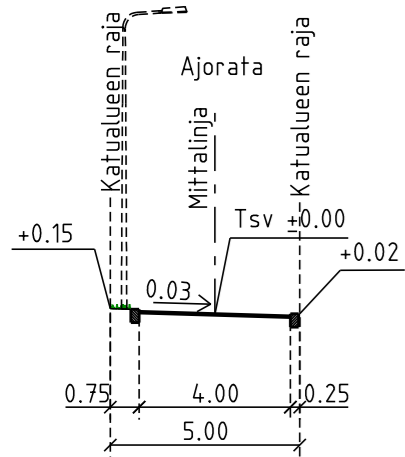


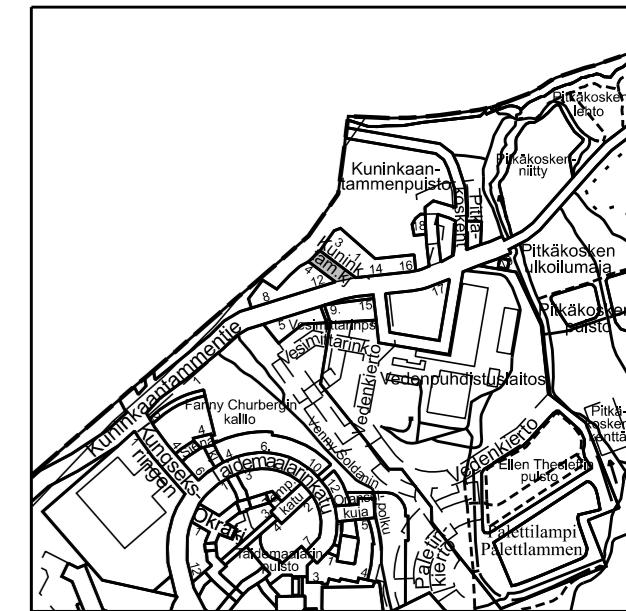
POIKKILEIKKAUS E-E  
1:200

 

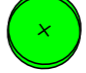PIIRUSTUSMERKINNÄT

-  Ajourata, asfalttia
-  Nurmetus
-  Säilytettävä lehtipuu 3 kpl
-  Istutettava lehtipuu 3 kpl
-  Poistettava puu 10 kpl
-  +33.4 Kadun likimääräinen korkeusasema
-  Reunatuki, luonnonkivi, harmaa
-  Reunatuki, madallettu, luonnonkivi, harmaa
-  Valaisinpylväs

Katu kuivatetaan nykyisillä hulevesiviemäreillä, jotka purkavat Kuninkaantammenkujan päässä puistoalueelle.



1:10 000

Helsinki		Kaupunkiympäristön toimiala		www.hel.fi	
KAUP.O.SA, OSA-ALUE		33. Kaarela, Kuninkaantammi		sähköposti: etunimi sukunimi@hel.fi	
<b>KUNINKAANTAMMENKUJA</b>					
Katusuunnitelma					
MK	LIITTYY	NRO	KHS		
1:500	KORVAA	31786/1	KYLK		
	KORVATTU	TASOKOORDINAATISTO:	HYV.	13.12.2022	Reetta Putkonen
	ASEMAKAAVA	ETRS-GK25	TARK.	13.12.2022	Silja Hurskainen
	LIIKENNES.	12352	PROJ.	13.12.2022	Ismo Rantanen
		6552-1	HYV.	13.12.2022	Marko Ranta
			TARK.	13.12.2022	Kati Paronen
			LAAT.	13.12.2022	Laura Oittinen



Ratapihantie 11, PL 114, 00521 HELSINKI  
p. (09) 8565 3800, fax (09) 8565 3850  
www.finnmap-infra.fi