
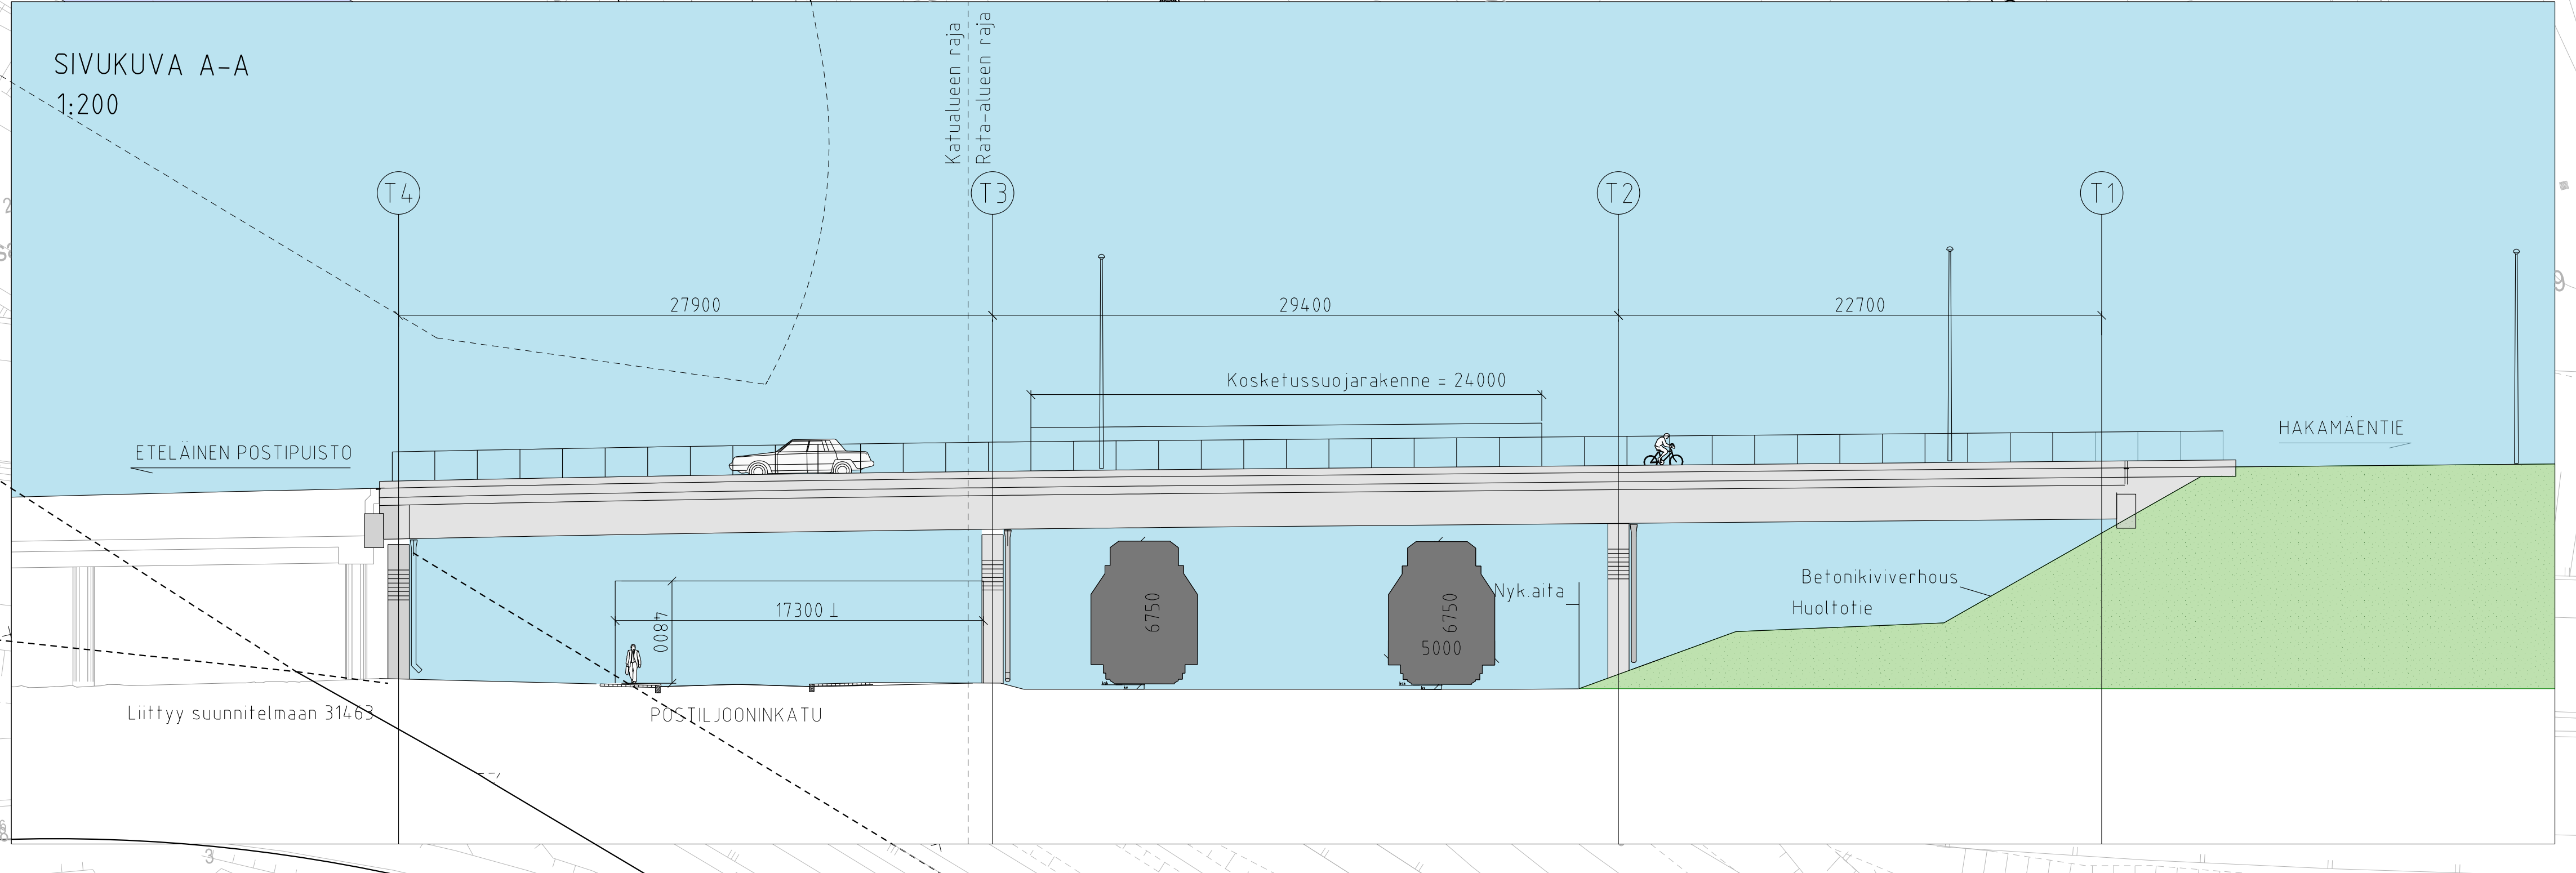


- PIIRUSTUSMERKINNÄT**
- Ajorata/jalkakäytävä, asfalttia
 - Nurmetus
 - Betonikiveys, harmaa
 - Kivituhka, harmaa
 - Sepeli, harmaa
 - Reunatuki, luonnonkivi, harmaa
 - Reunatuki, madallettu/luiskattu, luonnonkivi, harmaa
 - Kadun likimääräinen korkeusasema
 - Kaide
 - Valaisinpylväs
 - Valaisinpylväs, siltaan kiinnitetty
- Sähkesilta kuivatetaan syöksytorvin rata-alueelle ja Postijooninkadulle.

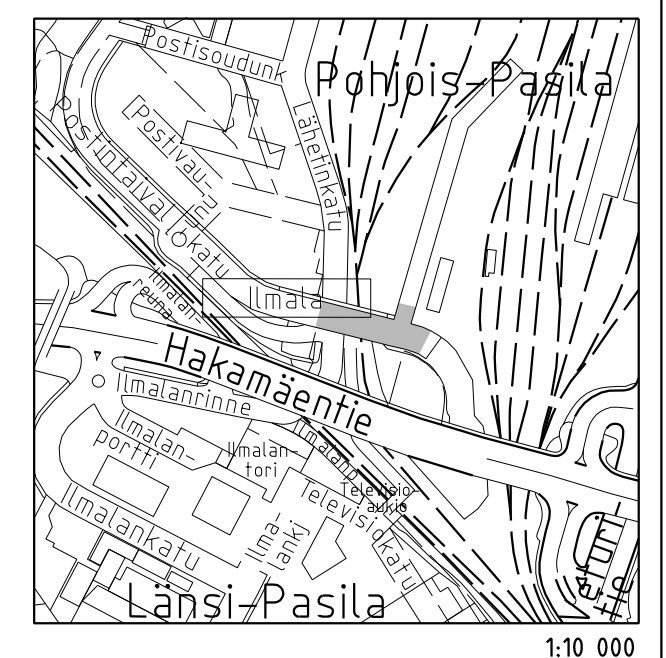

| | | | |
|--------------------------------------|------------------------|-------------------------------|-------------------------------|
| Helsinki Kaupunkiympäristön toimiala | | www.hel.fi | |
| sähköposti: etunimi.sukunimi@hel.fi | | | |
| KAUP. OSA, OSA-ALUE | | | |
| 17. Pasila, 172 Pohjois-Pasila | | | |
| SÄHKESILTA | | | |
| Sillan pääpiirustus | | | |
| Katusuunnitelma | | | |
| MK | LIITTYY | NRO | KHS |
| 1:500 | KORVAA | 31745/1 | KYLK |
| 1:200 | KORVATTU | TASOKOORDINAATISTO: ETRS-GK25 | HYV. 14.10.2022 R. Putkonen |
| | ASEMAKAAVA 12565, 7510 | KORKEUSJÄRJESTELMÄ: N2000 | TARK. 14.10.2022 I. Rantanen |
| | LIKENNES. | | PROJ. 14.10.2022 O-P. Aalto |
| | | | HYV. 14.10.2022 J. Lahti |
| | | | TARK. 14.10.2022 J. Väätäinen |
| | | | LAAT. 14.10.2022 J. Heinonen |

SITOWISE

Sitowise Oy
020 747 6000
www.sitowise.com