

HELSINKI



43 KAUPUNGINOSA LAAJASALO
KORTTELIT 49075, 49083
ASEMAKAAVA
PUUSTALLIE
ASEMAKAAVAN MUUTOS
1:2000

HELSINGFORS

43 STADSDELEN DEGERÖ
KORTRENER 49075, 49083
STADSPLAN
PARKOROMÅDE
STADSPLANÄNDRING
1:2000


- HEIKENEN SELITYKSET JA ASEMAKAAVALIIRAKSET:


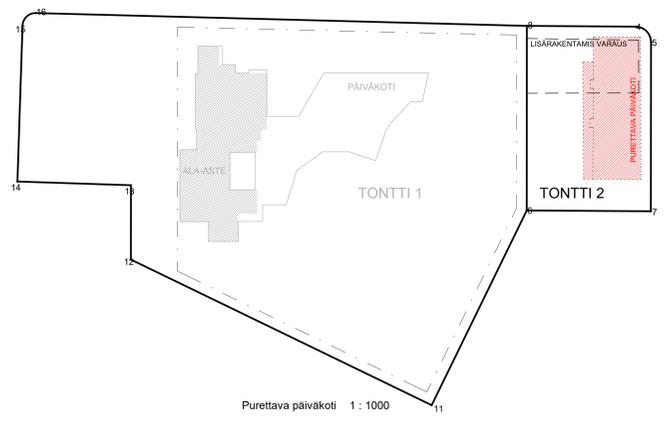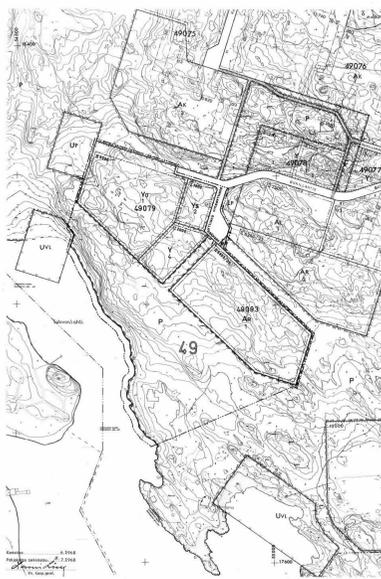

Puretava päiväkotii 1: 1000

Asemakaava 6090, 18.6.1968

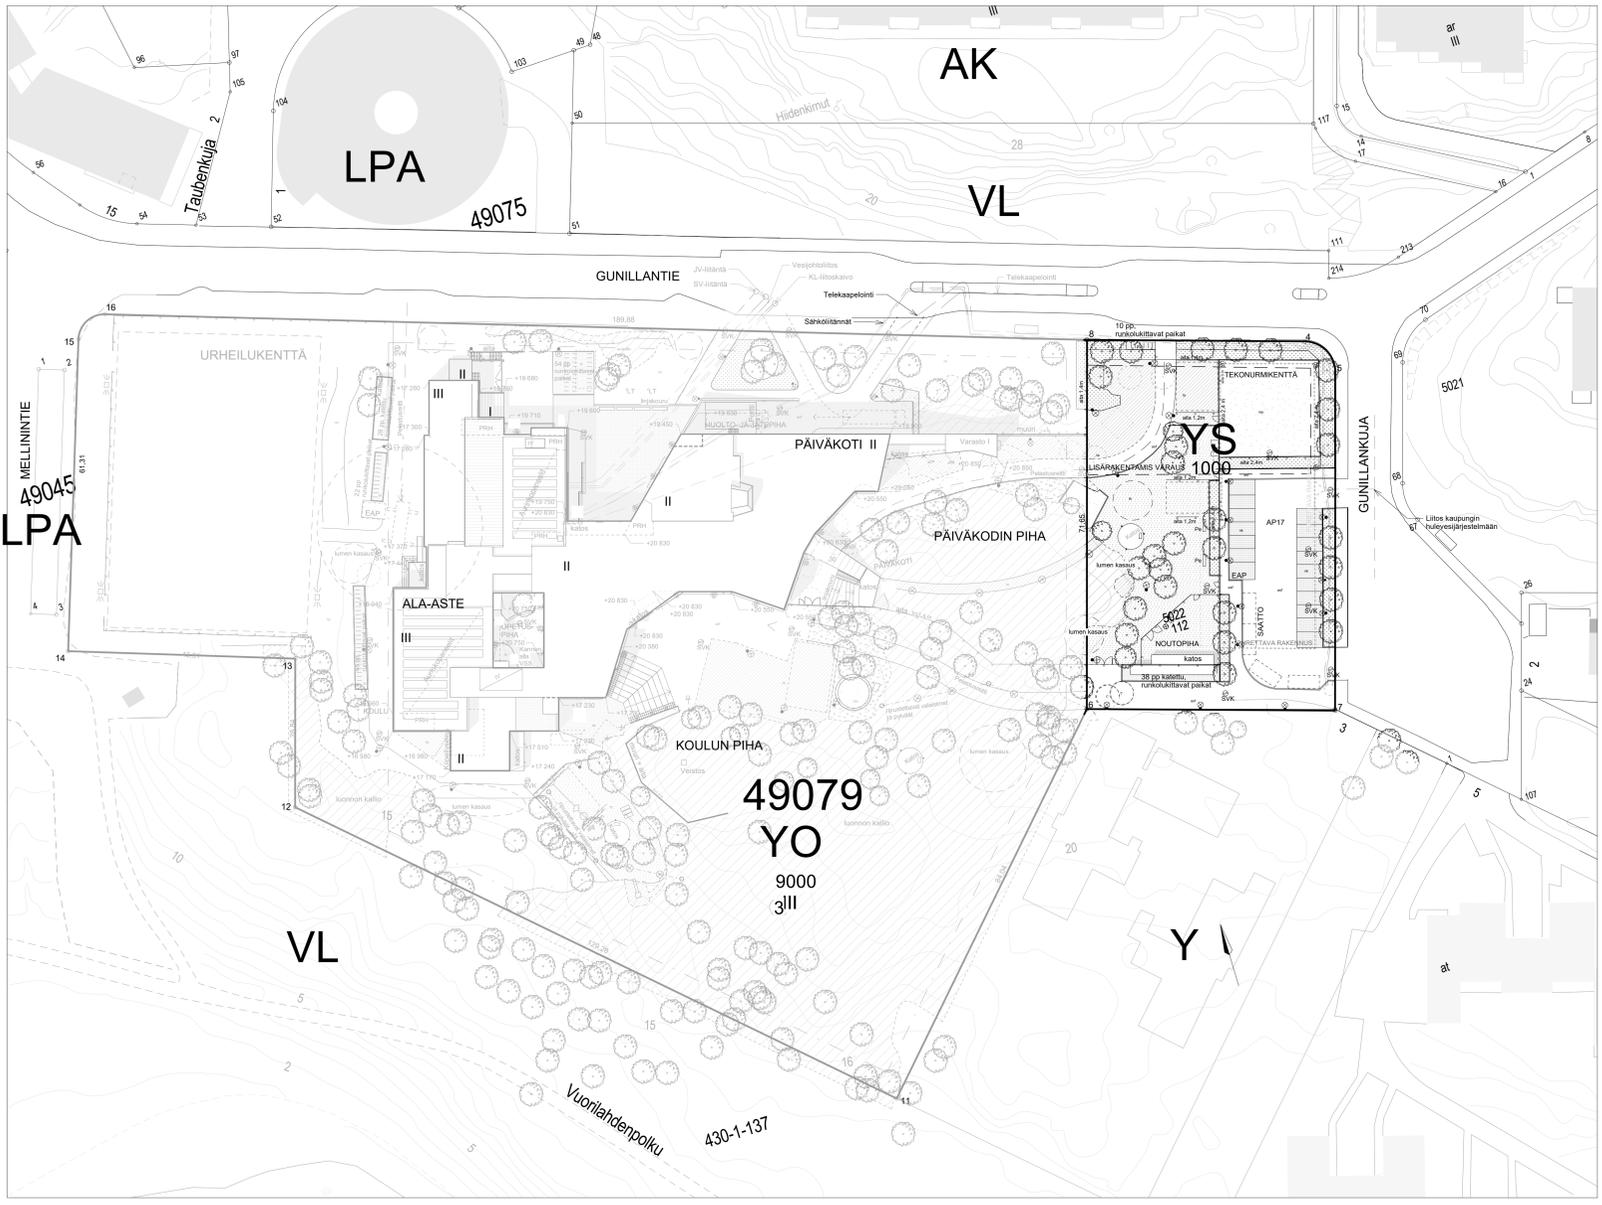

- Valaisin
- Sädevesikaivo
- Säilyvä nurmi
- Hiekkatekonurmi
- Hiekkalaatikko-hiekka
- Turva-alusta
- Betonikiveys
- Betonilaatoitus
- Nupukivi nurmisaumalla
- Avokallio
- Kivituikka
- Turva-alustaksi soveltuva hake
- Istutusalue / pensaita
- Istutettava puu
- Säilytettävä puu
- Poistettava puu
- Purettava rakenne
- Esteeton sisäänkäynti
- Sisaäänkäynti

RAKENNUSOIKEUSLASKELMA:
TONTIN PINTA-ALA: 3 435 m²
KAAVAN MUKAINEN RAKENNUSOIKEUS: 1000 k-m²
KÄYTETTY RAKENNUSOIKEUS: 0 k-m²
RAKENNUKSEN KOKONAISALA: 0 brm²
PURETTAVAN RAKENNUKSEN krsm²: 842 brm²
TILAVUUS 0 m³
AUTOPAIKAT:
ASEMAKAAVAN VAATIMUS ON 1AP/500 K-M², ELI 14AP.
SUUNNITELMISSA TONTILLA 1 JA TONTILLA 2 ON YHTEENSÄ 18 AUTOPAIKKAA, JOISTA TONTILLA 2 ON 17 AP
PYÖRÄPAIKAT TONTILLA 2: 48kpl.
RAKENNUSOIKEUTTA JÄÄ KÄYTTÄMÄTTÄ 1000 K-M²
TONTIN PINTAVEDET JOHDETAAN SADEVESIVIEMÄREIHIN VIEMÄRINTSUUNNITELMAN MUKAISESTI.

KERROSALAT ERI VAIHEISTA:
LÄHTÖTILANNE : 842 brm²
PURETUT OSAT: 842 brm²
UUTTA RAKENTAMISTA : 0 brm²

Table with project details: ETRS-GK25, N2000, 49, 49079, 2, PHAJARJESTELYJEN MUUTOS, PÄÄPIIRUSTUS, TAHVONLÄHDEN ALA-ASTE JA PÄIVÄKOTI, Asemapiirustus, tontti 2, 1:500, GUNILLANTIE 10, 00850 HELSINKI