


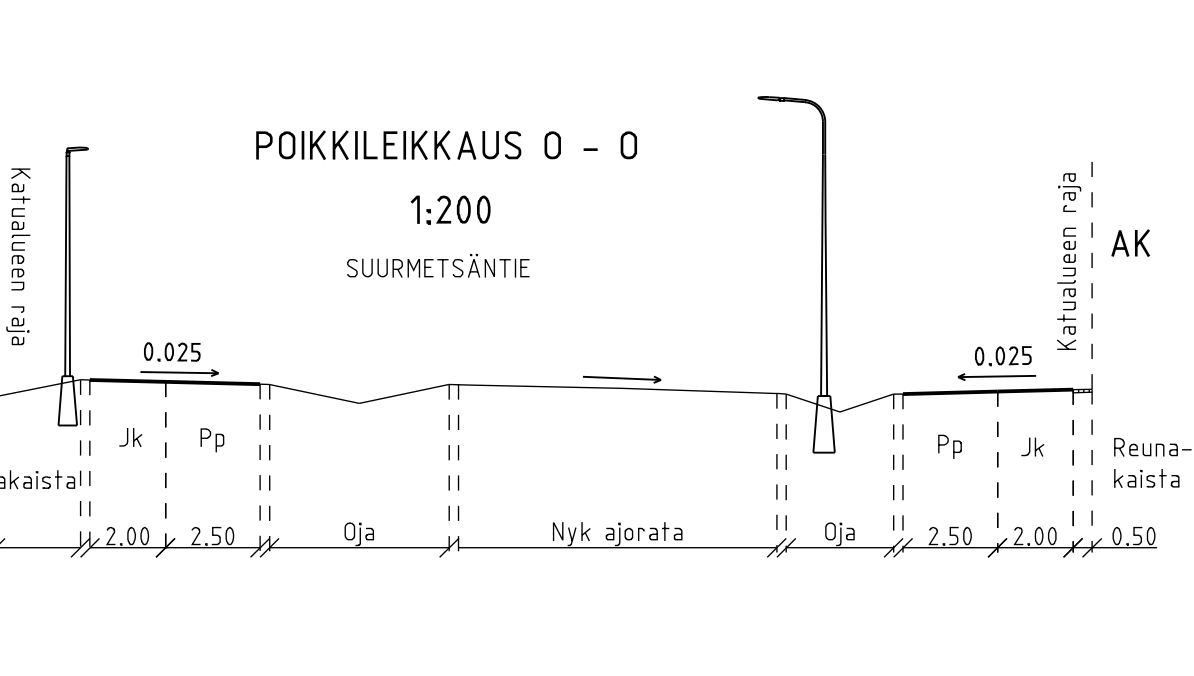
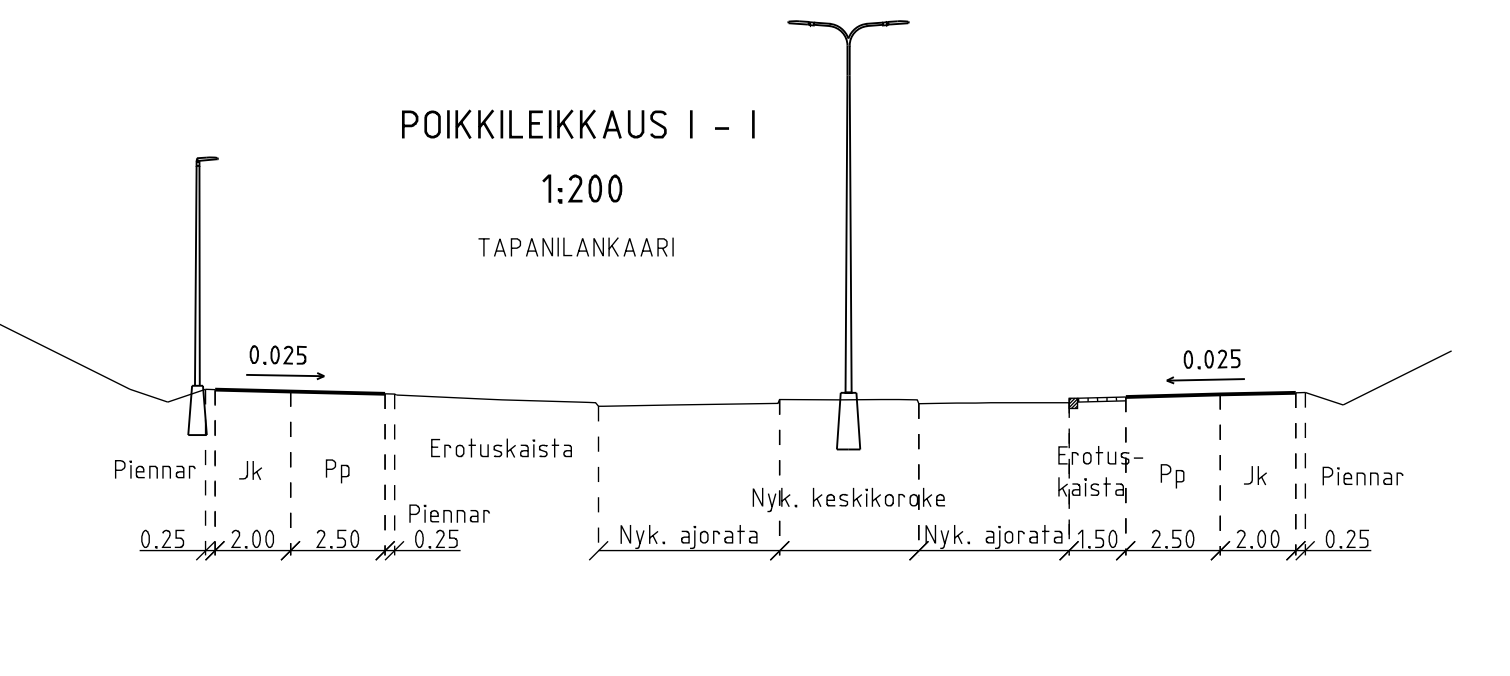
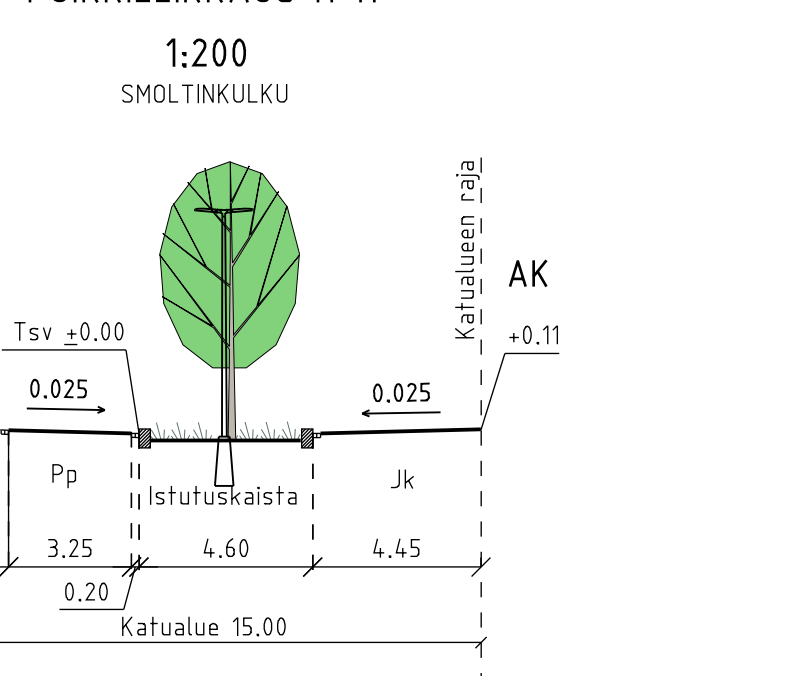
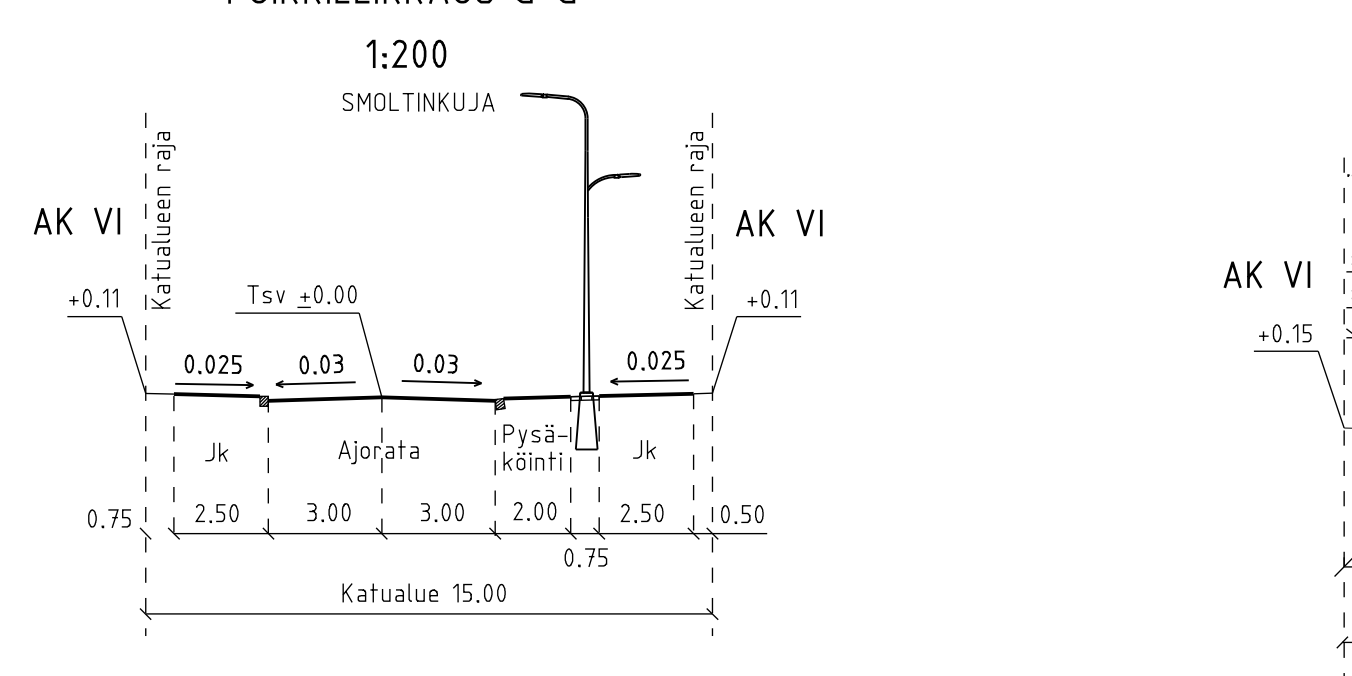
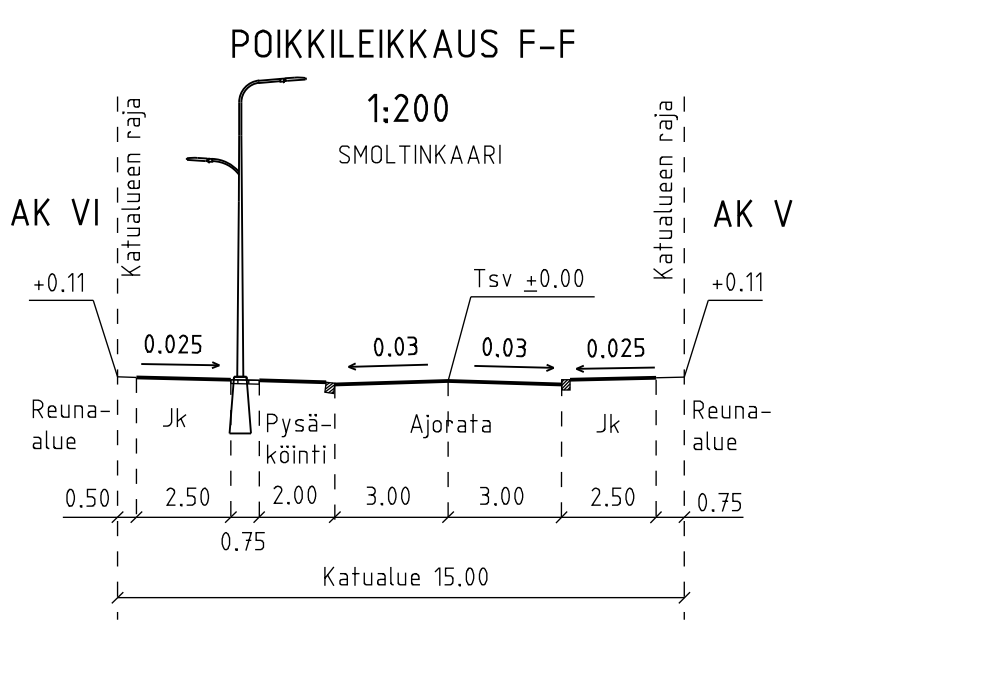
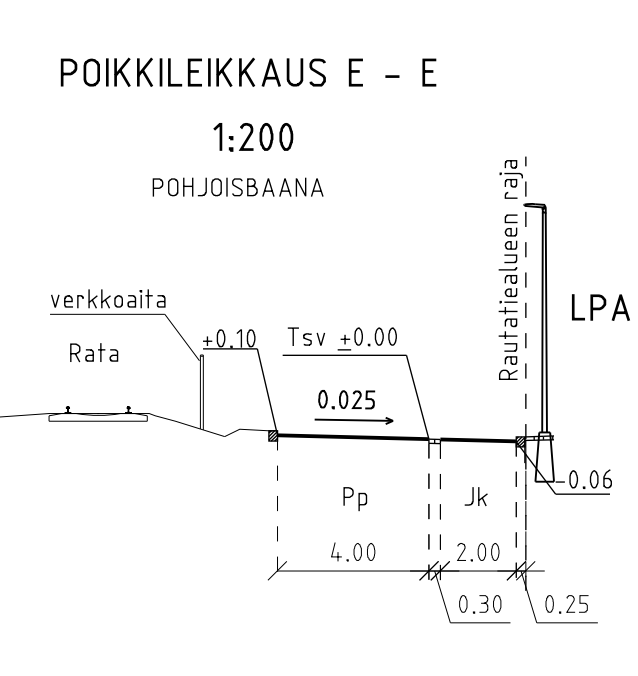
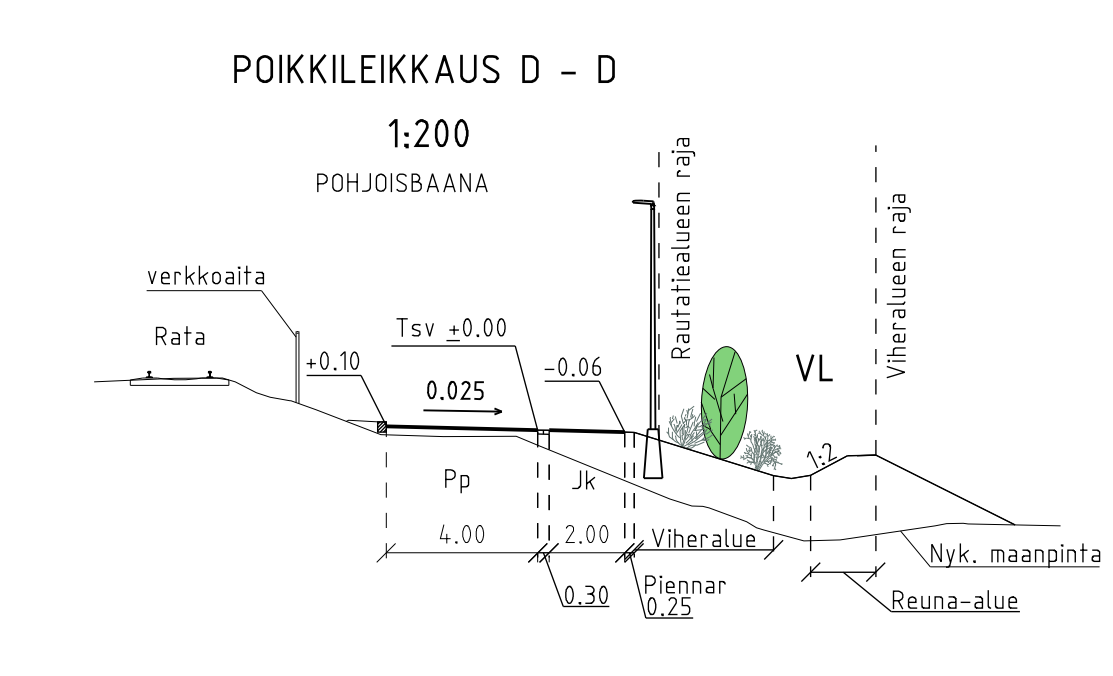
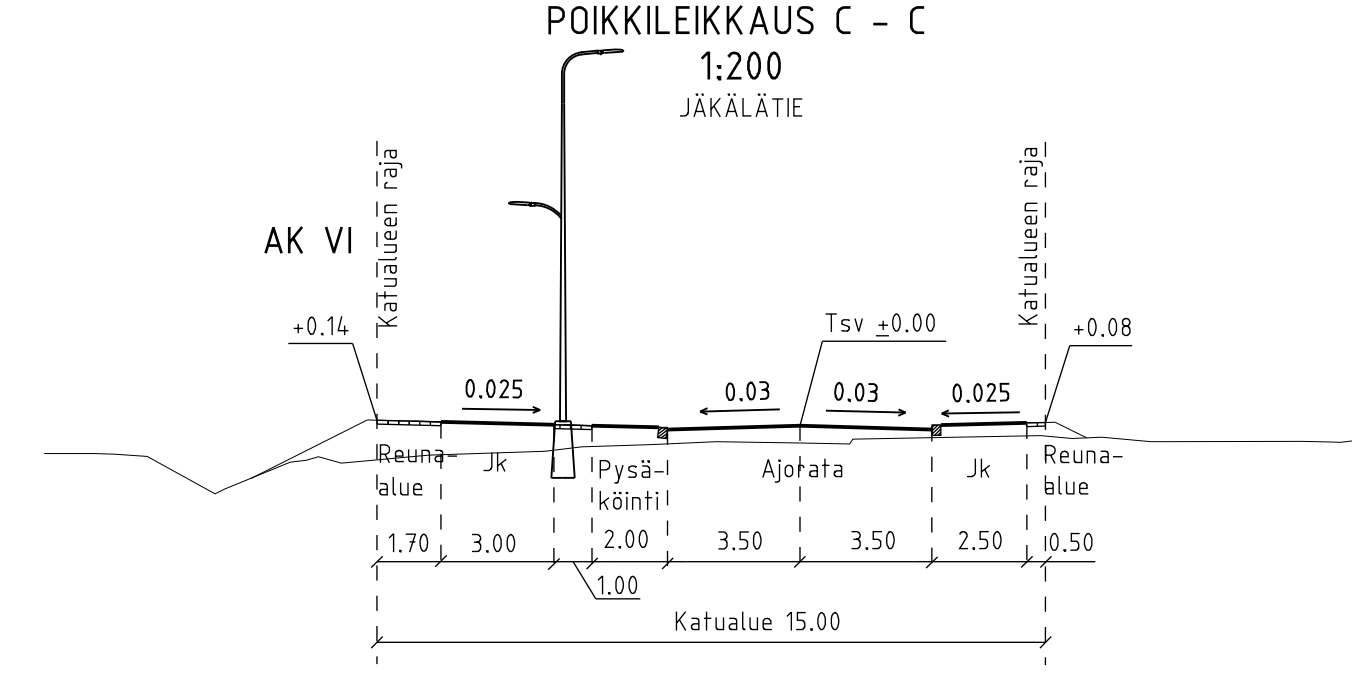
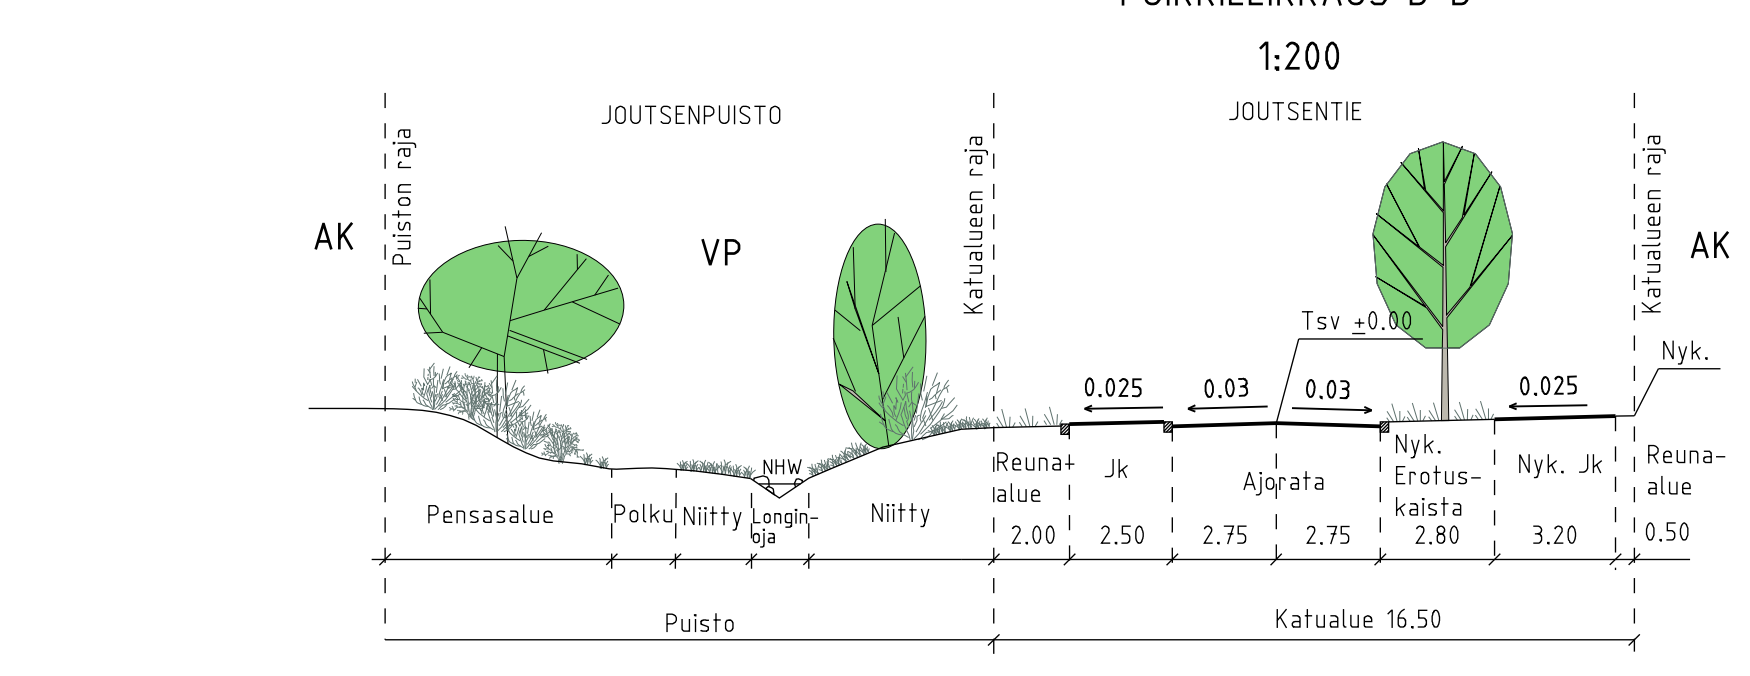
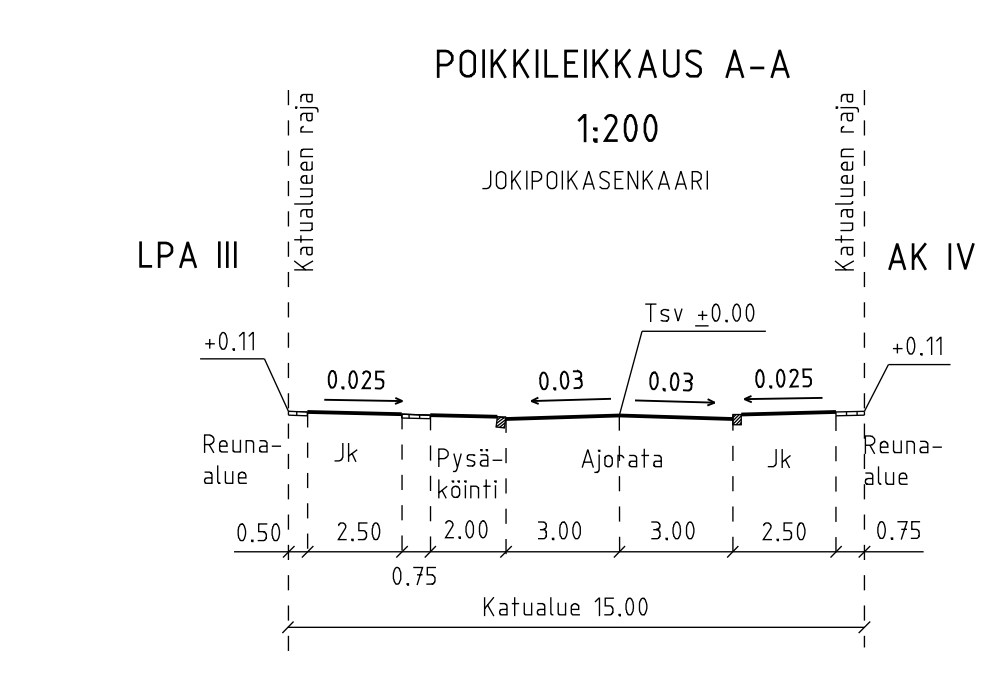
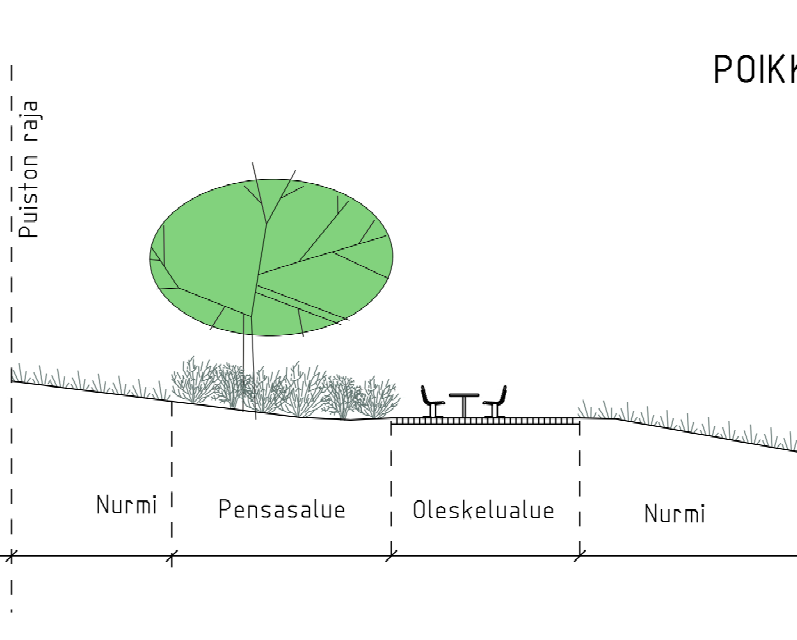
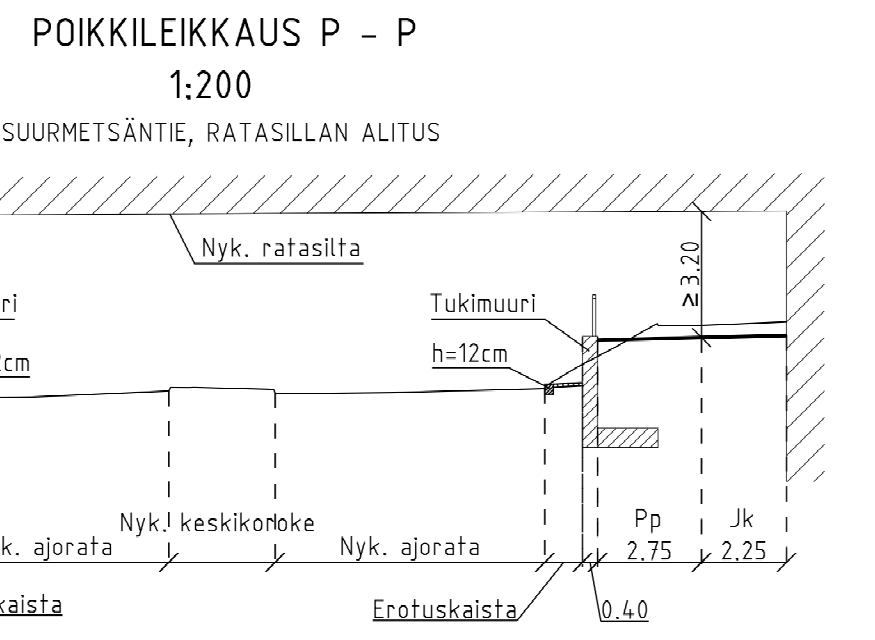
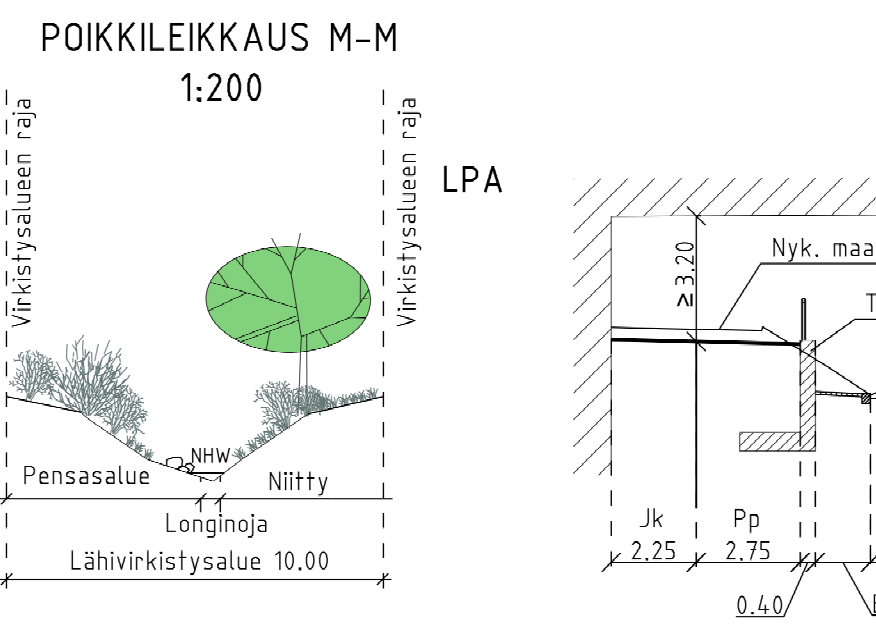
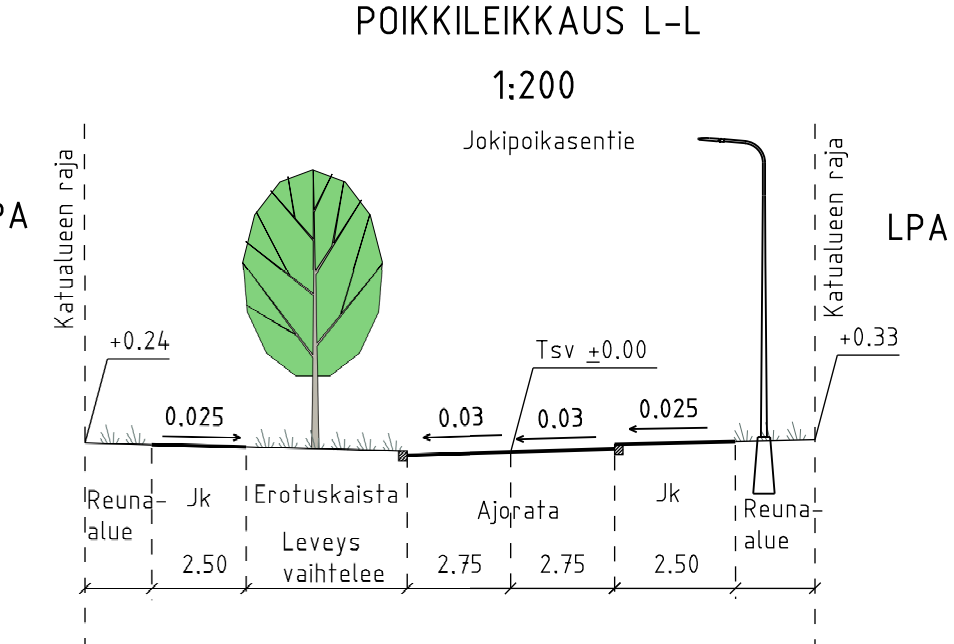
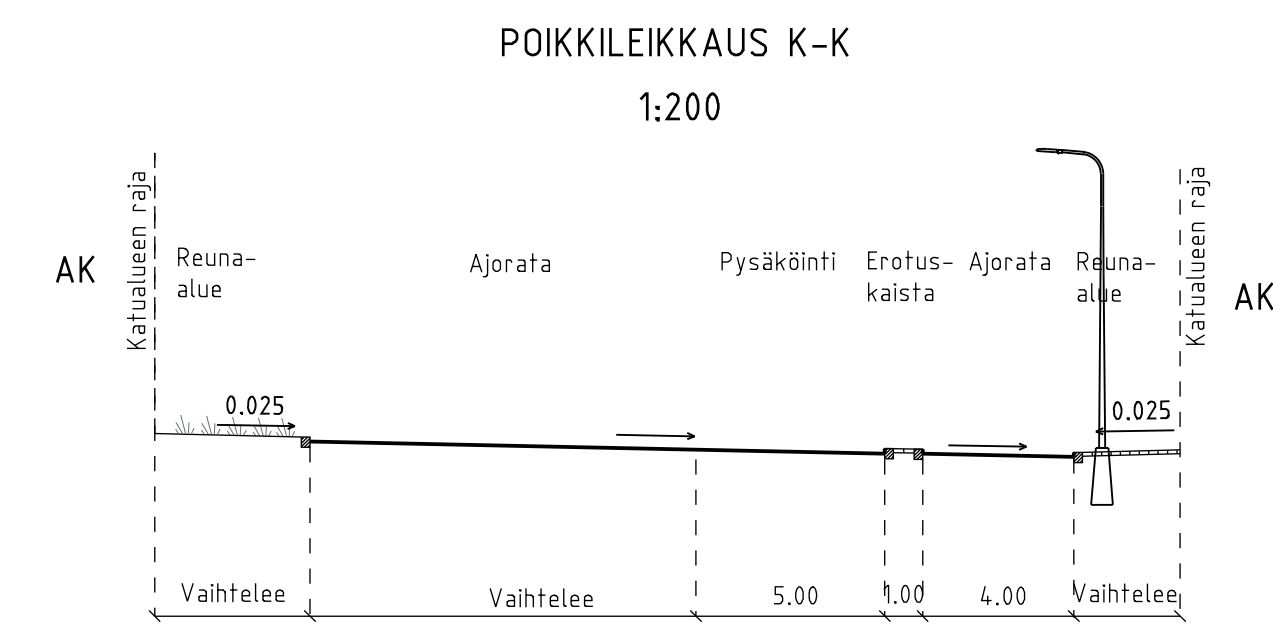


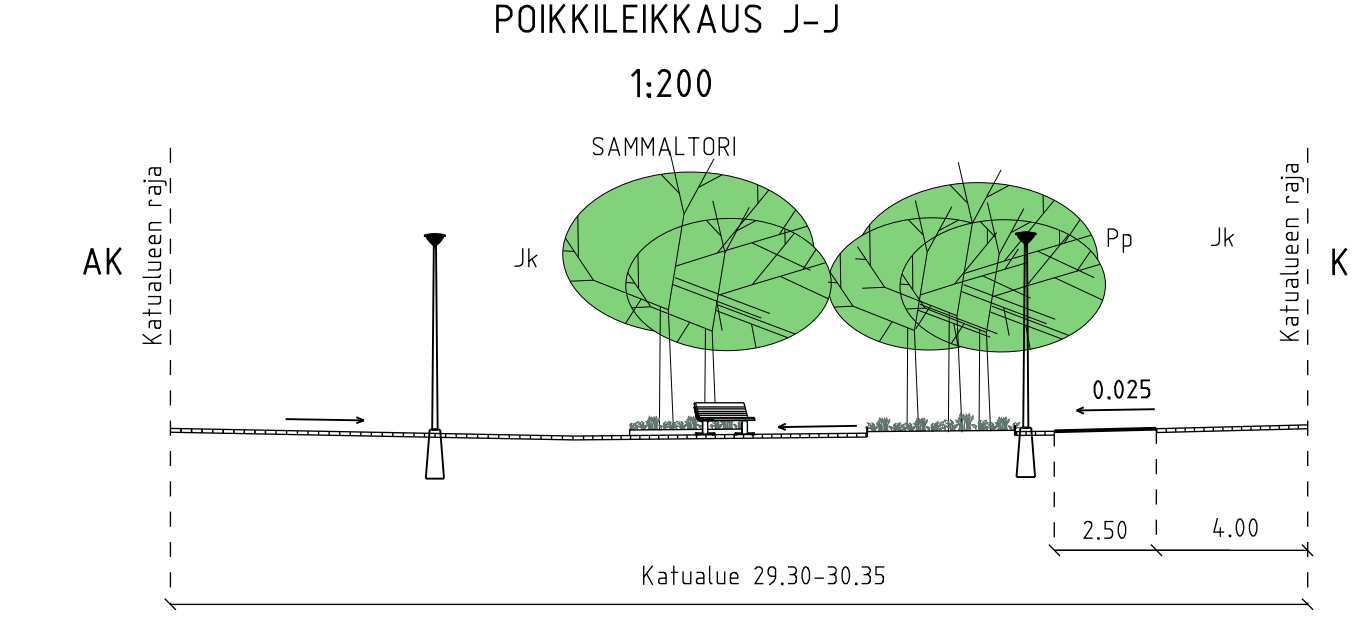

- PIIRUSTUSMERKINNÄT**
- Jk-pp-ile
  - Pp-ile, punainen
  - Ajorata
  - Betonikivi, harmaa
  - Luonnonkiviäyttö, harmaa
  - Kenttäkivi
  - Noppakivi, harmaa
  - Nurmi
  - Niitty
  - Perenna
  - Havupensas
  - Lehtipensas
  - Kivihukka
  - Kosteikko
  - Nykyinen metsä
  - Istutettava/nykyinen lehtipuu
  - Istutettava/nykyinen/poistettava havupuu
  - Istutettava lehtipuu, runkosuoja, juuristoriäiti
  - Yksittäispensas
  - Kiviryhmä
  - Kadun liikemäärän korkeusnäyttö
  - Valaisinpylväs
  - Kaide
  - Reunatuki
  - Määritelty reunatuki
  - Upotettu reunatuki
  - Luiskattu reunatuki
  - Nyk. reunatuki
- Kulutus hoidetaan katukohtaisella hulevesiviemäriin.

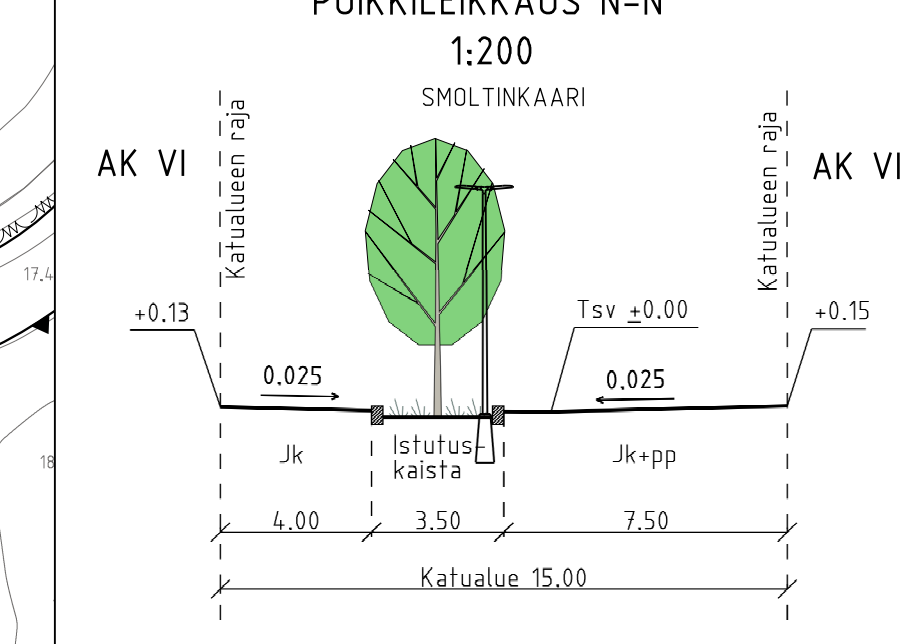

<b>Helsinki</b> Kaupunkiympäristön toimiala		www.hel.fi	
KAUPUNGOSSA-ALUE 38, Malmi, Malminkenttä / 39, Tapaninkylä, Tapanila / 41, Suurmetsäntie, Puistola			
<b>FALLKULLAN KILA</b>			
Katu- ja puistosuunnitelmien koostepiirustus			
PK	LETTY	NRO	KHS
1:1000	KORVATU	30884/3	KYL
1:200	ASIAKASVAVA	TASOJÄRJESTYS	HYV.
	LUKUNN:	6704-G	23.4.2018
			23.4.2018
			19.4.2018
			19.4.2018

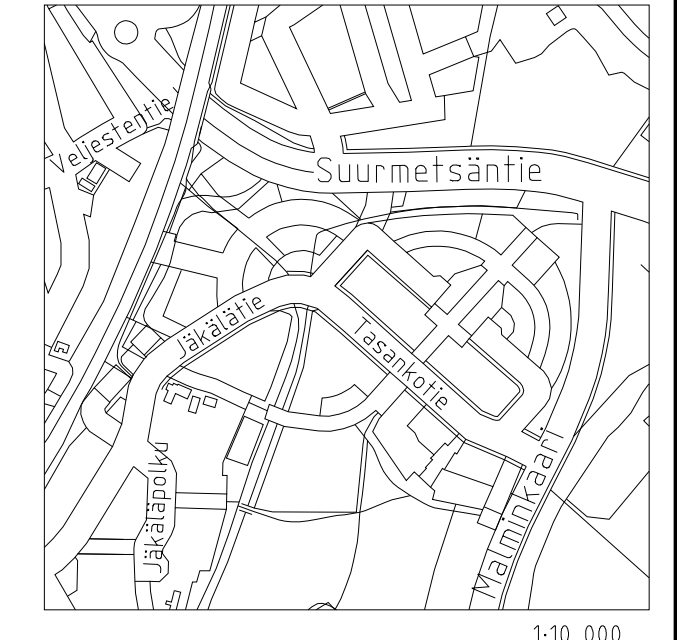

WSP Finland Oy  
Helsinki 7  
00210 Helsinki  
Puh. 0207 864 11