


KASVILUETTELO:

Puut	Lyhenne	Nimi	Taimikoko rym cm	Kpl		
Po tr		Populus tremula Metsähaapa	10-12	2		
So au		Sorbus aucuparia Kotipihlaja	10-12	2		
Lehtipensaat	Lyhenne	Nimi	Taimikoko cm	Istutustiheys m	kpl/m <sup>2</sup>	Kpl
Ph op		Physocarpus opulifolius Lännenheisiangervo	80-100	1,0x1,0	1kpl/m <sup>2</sup>	82

PIIRUSTUSMERKINNÄT

-  Sähkönsyöttöalueen raja
-  Suunnittelualueen raja
-  Oleva metsäkasvillisuus
-  Säilytettävä havu-, lehtipuu
-  Poistettava puu
-  Istutettava havu-, lehtipuu
-  Istutettava korkea lehtipensas
-  Ennallistettava niitty
-  Kivituhka
-  Jk+pp-tie, asf.
-  Valaisin, uusi/nykyinen
-  Poistuva valaisin
-  Likimääräinen korkeusasema
-  Graniittinen paasikivi
-  Terästasanne

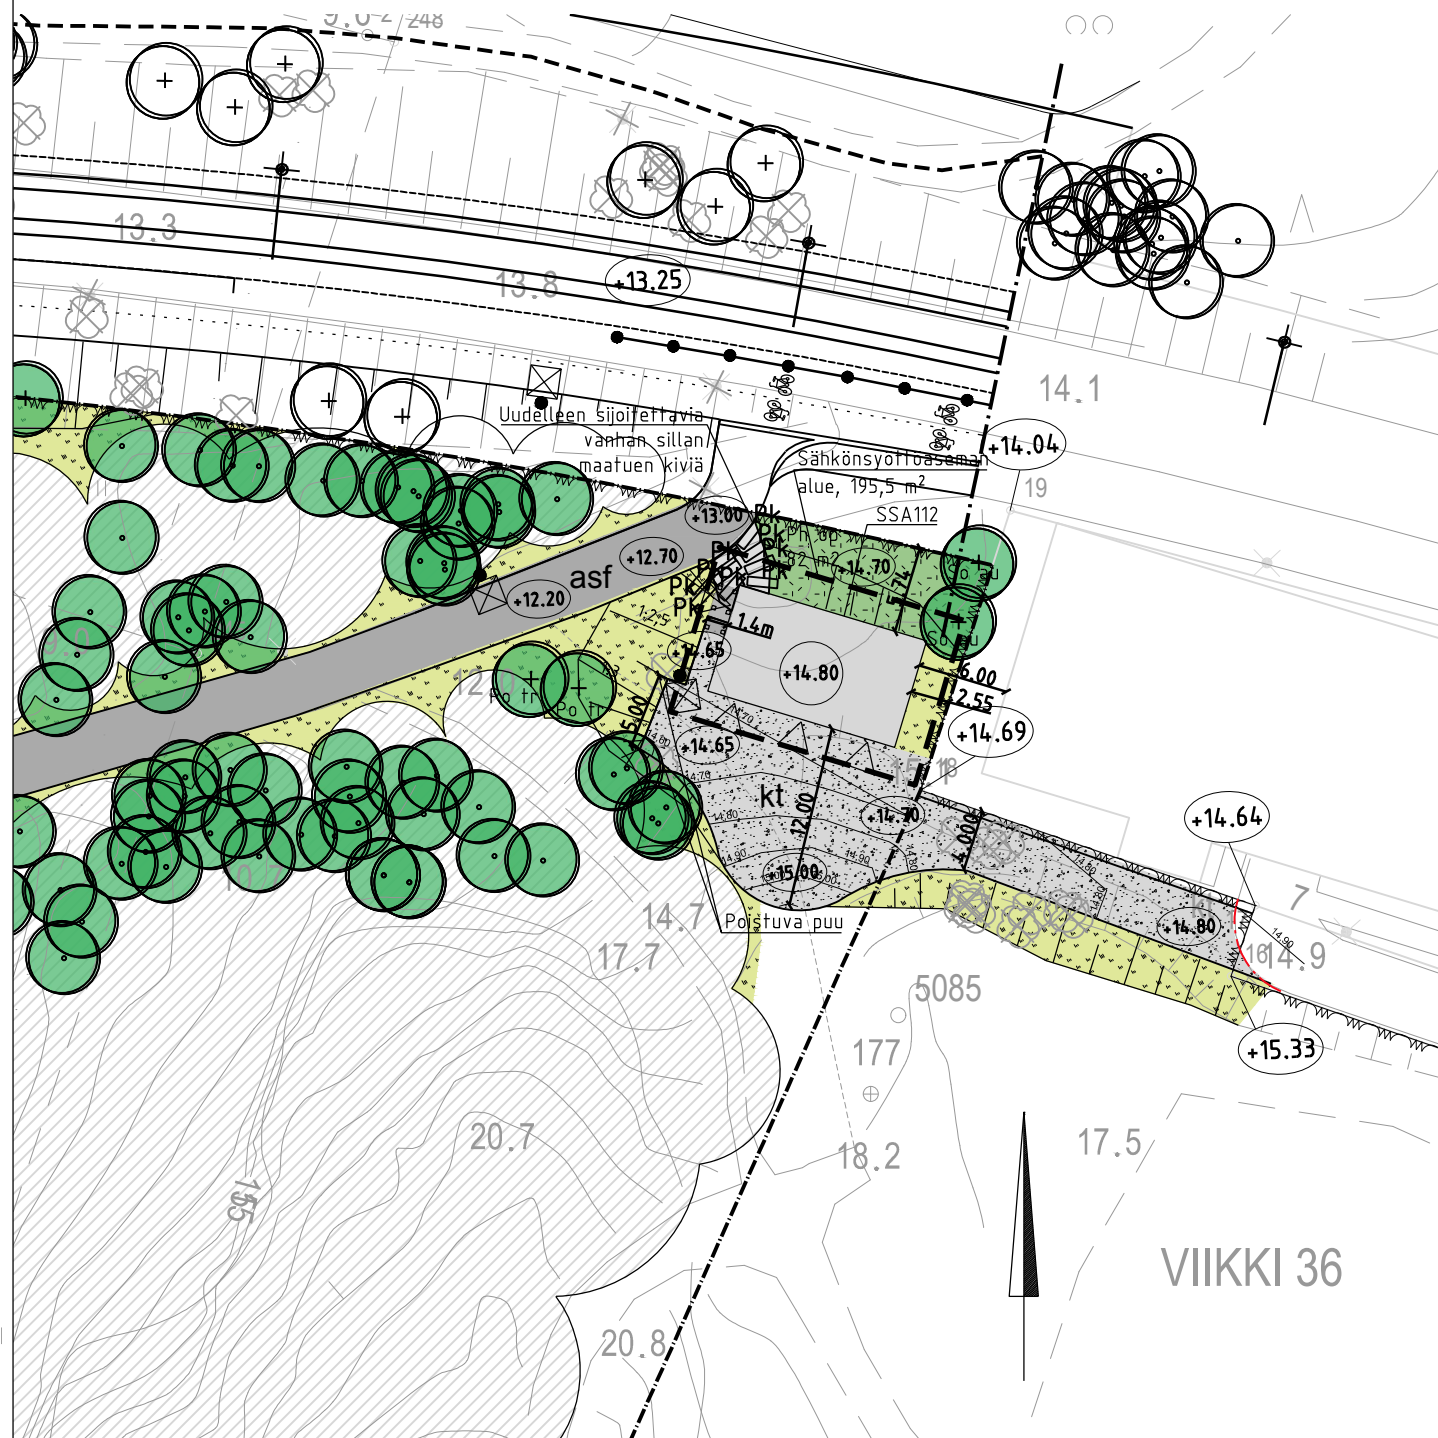

<b>Helsinki</b>	<b>Kaupunkiympäristön toimiala</b>	www.hel.fi sähköposti: etunimi sukunimi@hel.fi												
KAUP OSA, OSA-ALUE 28, Oulunkylä														
<b>PIHLAJISTON SÄHKÖNSYÖTTÖASEMA SSA112</b>														
Asemapiirustus 1:500														
 HKL Toinen Linja 7 A 00099 Helsingin kaupunki Puhelin (09) 310 35104	NRO <b>4003/6030</b>	<table border="1" style="width: 100%; border-collapse: collapse;"> <tr> <td style="width: 30%;">HYV.</td> <td style="width: 30%;"></td> <td style="width: 30%;"></td> </tr> <tr> <td>TARK.</td> <td></td> <td></td> </tr> <tr> <td> </td> <td></td> <td></td> </tr> <tr> <td> </td> <td></td> <td></td> </tr> </table>	HYV.			TARK.								
HYV.														
TARK.														
 RAIDE-JOKERI	<b>Raide-Jokerin projektitoimisto</b> Valimotie 1, 00380 Helsinki raidejokeri@hel.fi	<table border="1" style="width: 100%; border-collapse: collapse;"> <tr> <td style="width: 30%;">HYV.</td> <td style="width: 30%;"></td> <td style="width: 30%;"></td> </tr> <tr> <td>TARK.</td> <td></td> <td></td> </tr> <tr> <td>LAAT.</td> <td>xx.xx.2020</td> <td></td> </tr> </table>	HYV.			TARK.			LAAT.	xx.xx.2020				
HYV.														
TARK.														
LAAT.	xx.xx.2020													