



Taittavat, päätäjettävät pollarit.
Varustettu keuhkupunaisella heijastimella.
Yhteensä 36 kpl kaistan varressa.

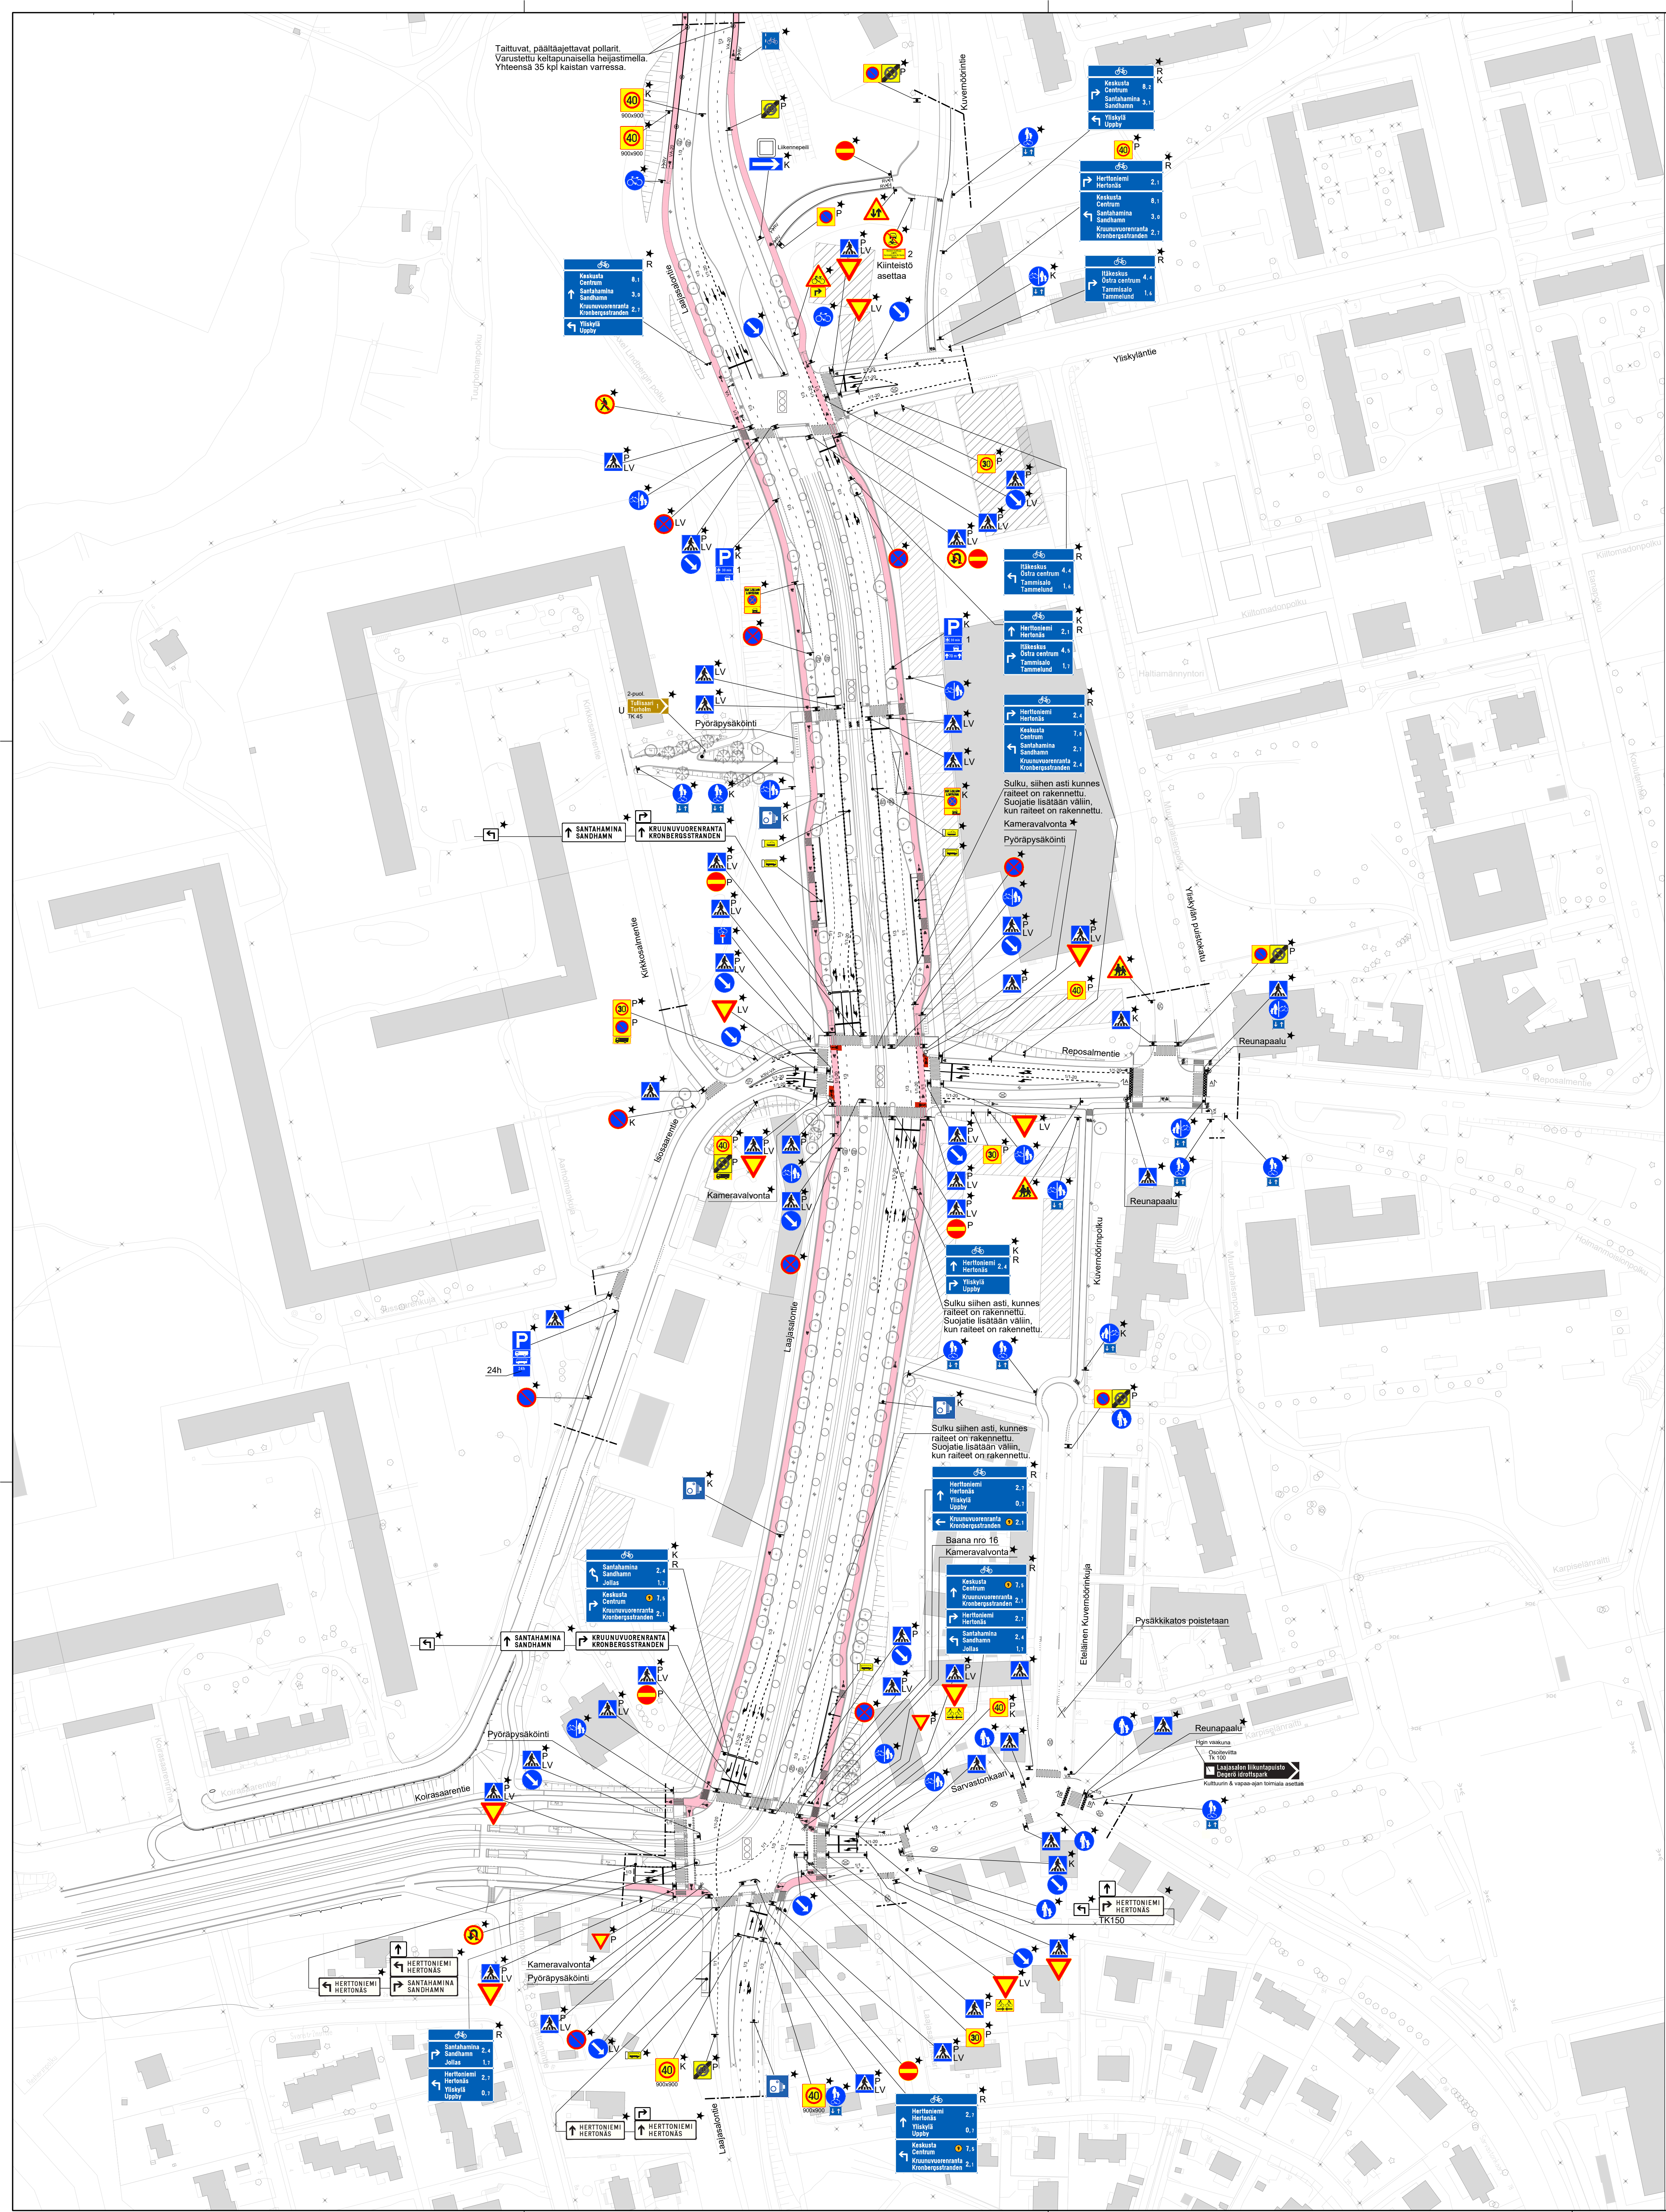


ENSIMMÄISEN RAKENTAMISVAIHEEN MUKAINEN JÄRJESTELY
REPOSALMENTIEN JA YLISKYLÄN PUUSTOKADUN RISTEYKSESSÄ

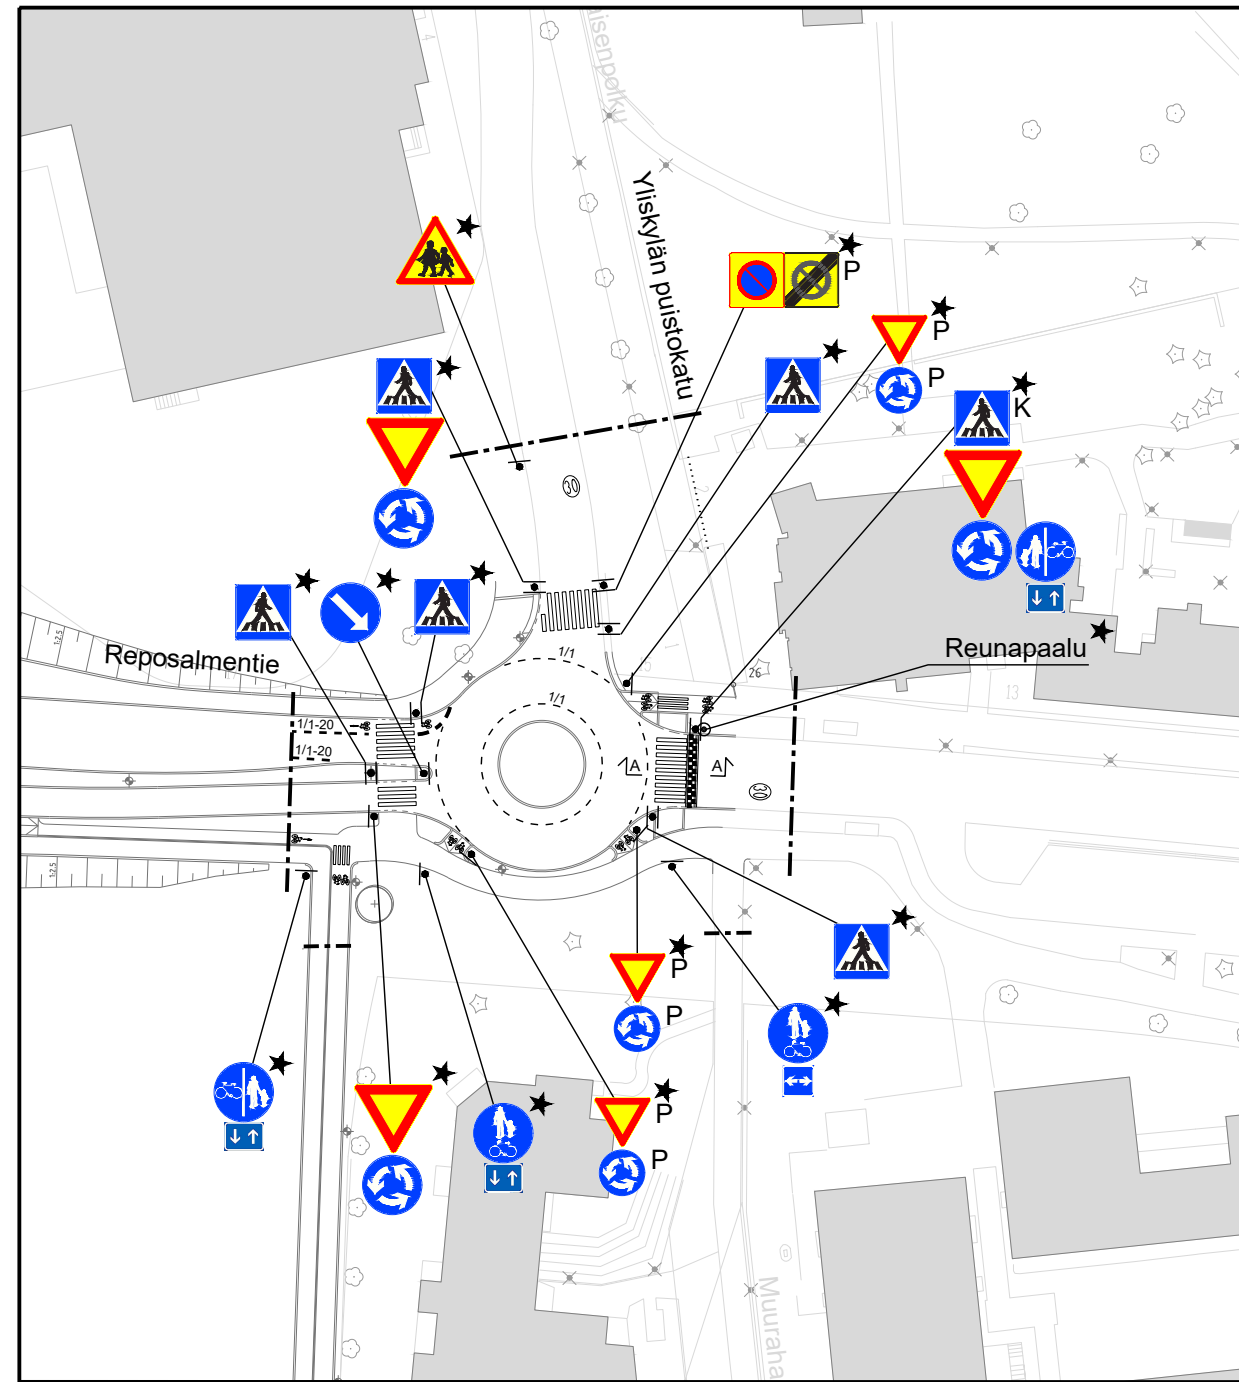

SELITE

- Suunnitelma-alueen raja
- ★ Uusi, muutettu tai siirretty liikennemerkki
- ⊗ Liikennevalot
- Punainen pinnote
- Punainen asfaltti
- Kaide
- Liikennevaloportaita tai -uloke
- Liikennevalotolppa
- Valvontakameratolppa
- Pollari
- ⊗ Pysäyttämisarjotusmerkintä, keittainen
- Tonttiliittymä
- ▨ Asemakavan nro 12430 ja 12548 mukainen uusi rakentaminen
- R Merkki lisätään, kun Kruunuillat otetaan käyttöön
- U Ulkoilureitit
- P Pienikokoinen liikennemerkki. P-merkintä koskee vain sitä liikennemerkkiä, jonka vieressä merkintä on.
- K Merkki kiinnitetään olemaan olevaan rakenteeseen
- LV Merkki tai merkiryhmä kiinnitetään liikennevalopylväaseen
- Trafficomin kokeiluvallinen raitiovaunun varoitava liemerkintä tyypipiirustusken 30187713 mukaisesti.

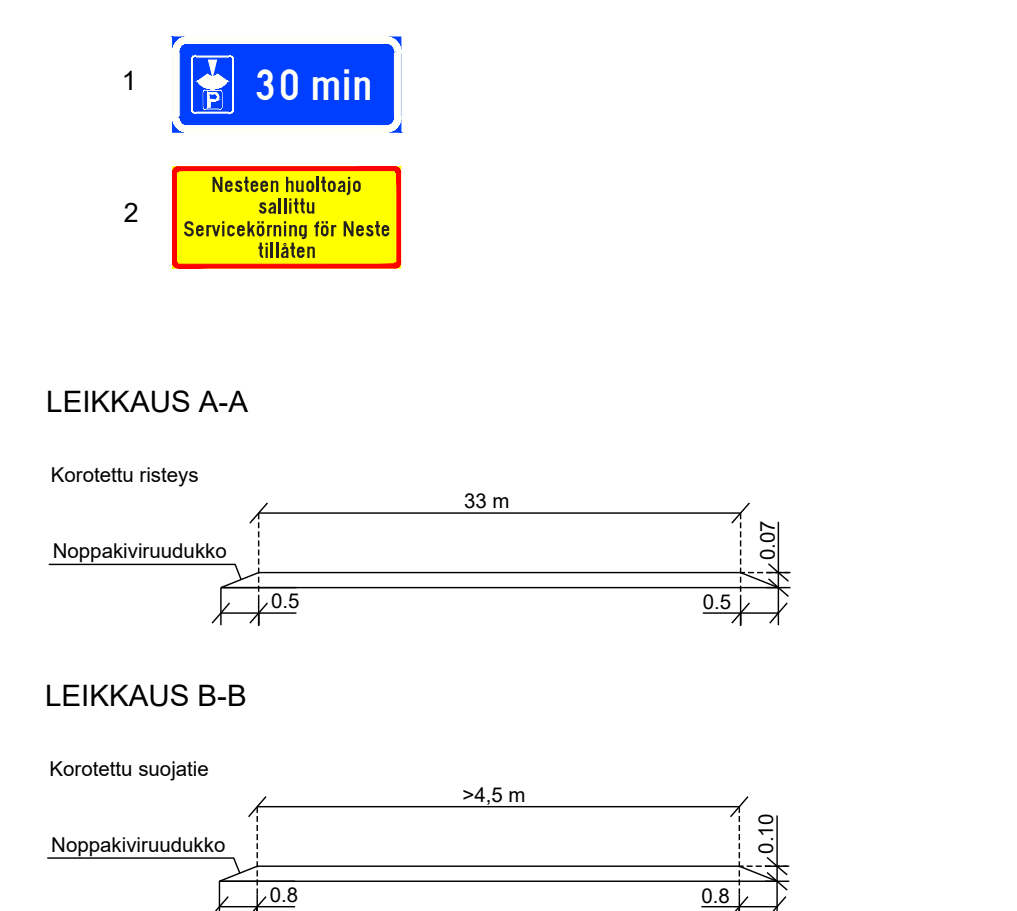

Autoliikenteen opasteet ovat yksipuolisia, TK 200 mm, ellei toisin mainita.
Pyöräilyn suunnistustaulut ovat yksipuolisia, TK 60 mm, ellei toisin mainita.
Pyöräilyn suunnistustaulujen kanssa käytetään kahta jalustaa, ellei taulua kiinnitetä kiinteään valmiina olevaan rakenteeseen.

RAMBOLL		Rentoil Finland Oy P.O. Box 25, Hattulaentie 3 02601 EPSO puh. 020 790 811	HYV. 12.12.2024 TAAK. 12.12.2024 LAAT. 12.12.2024	Oinaana J. Kykkänen K. Ruusola J.
Helsinki Kaupunkiympäristön toimiala Liikenne- ja katusuunnittelu				
49. Laajasalo LAAJASALONTIEN KESKIOSAN LIIKENTEEN OHAUSSUUNNITELMA 1/2				
Liikenteen ohjaussuunnitelma				
Mittakaava	1:1000	Diagnoosi HEL 2024-015134 Hinta 2725	Päivätyyppi 7286 Tasokorvaus ETRS-GK25 Korvausasteikko N2000	Päiväys 20.12.2024 Muutettu pvm 00.00.2024 Hyväksynyt Reetta Pulkonen Tarkastanut Jaana Kortonen Laatinnut Markus Ahlström