

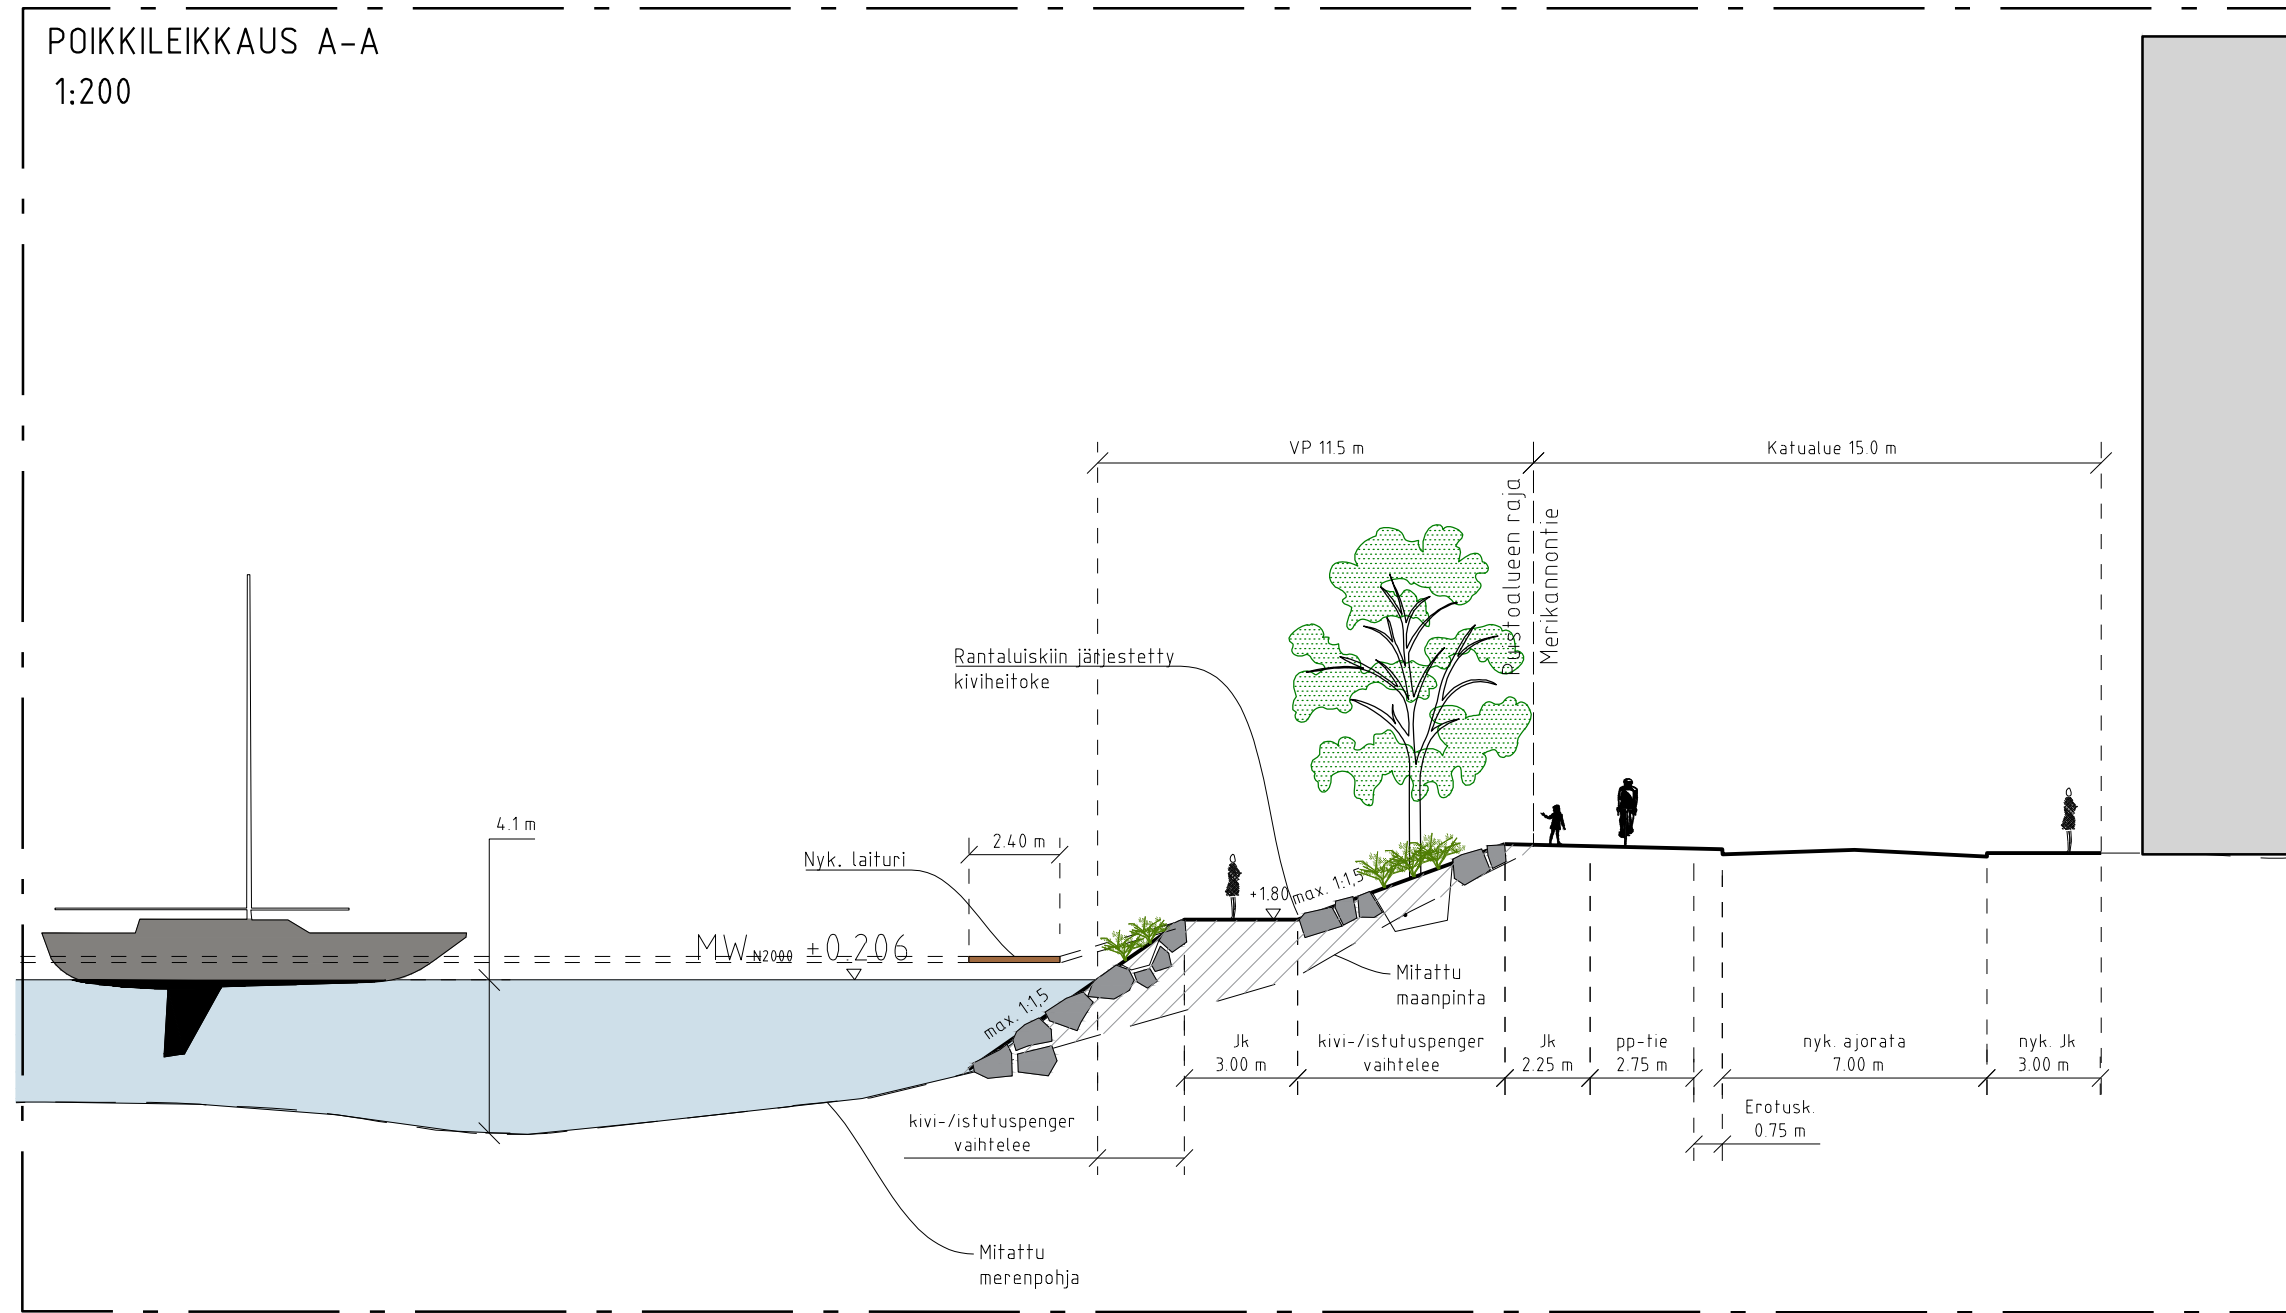
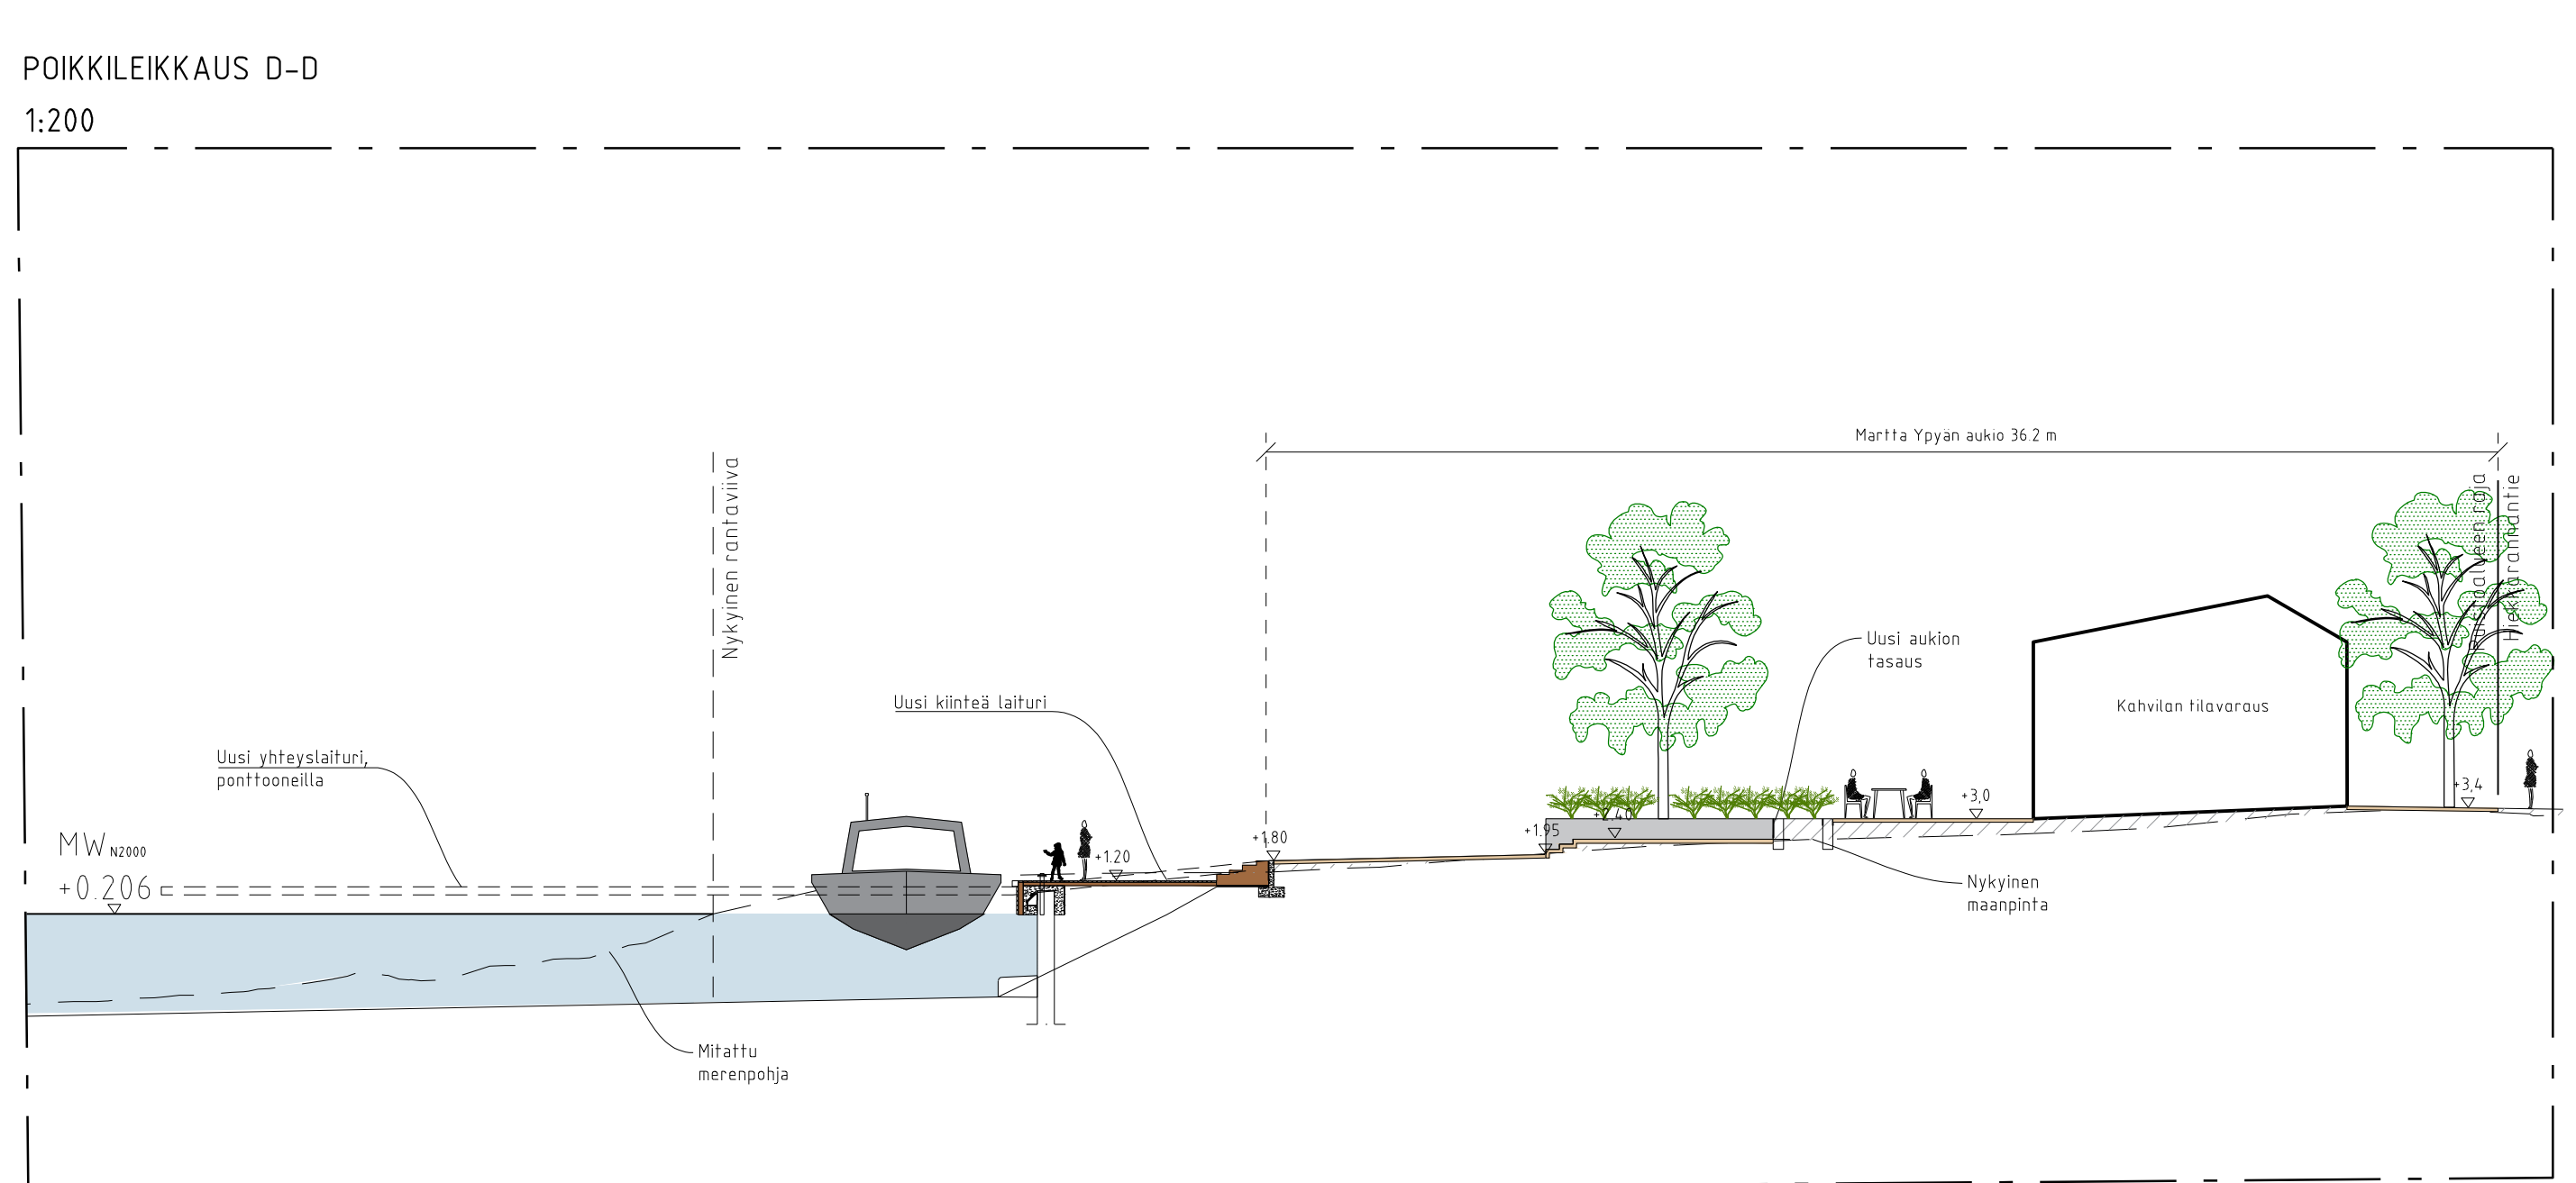


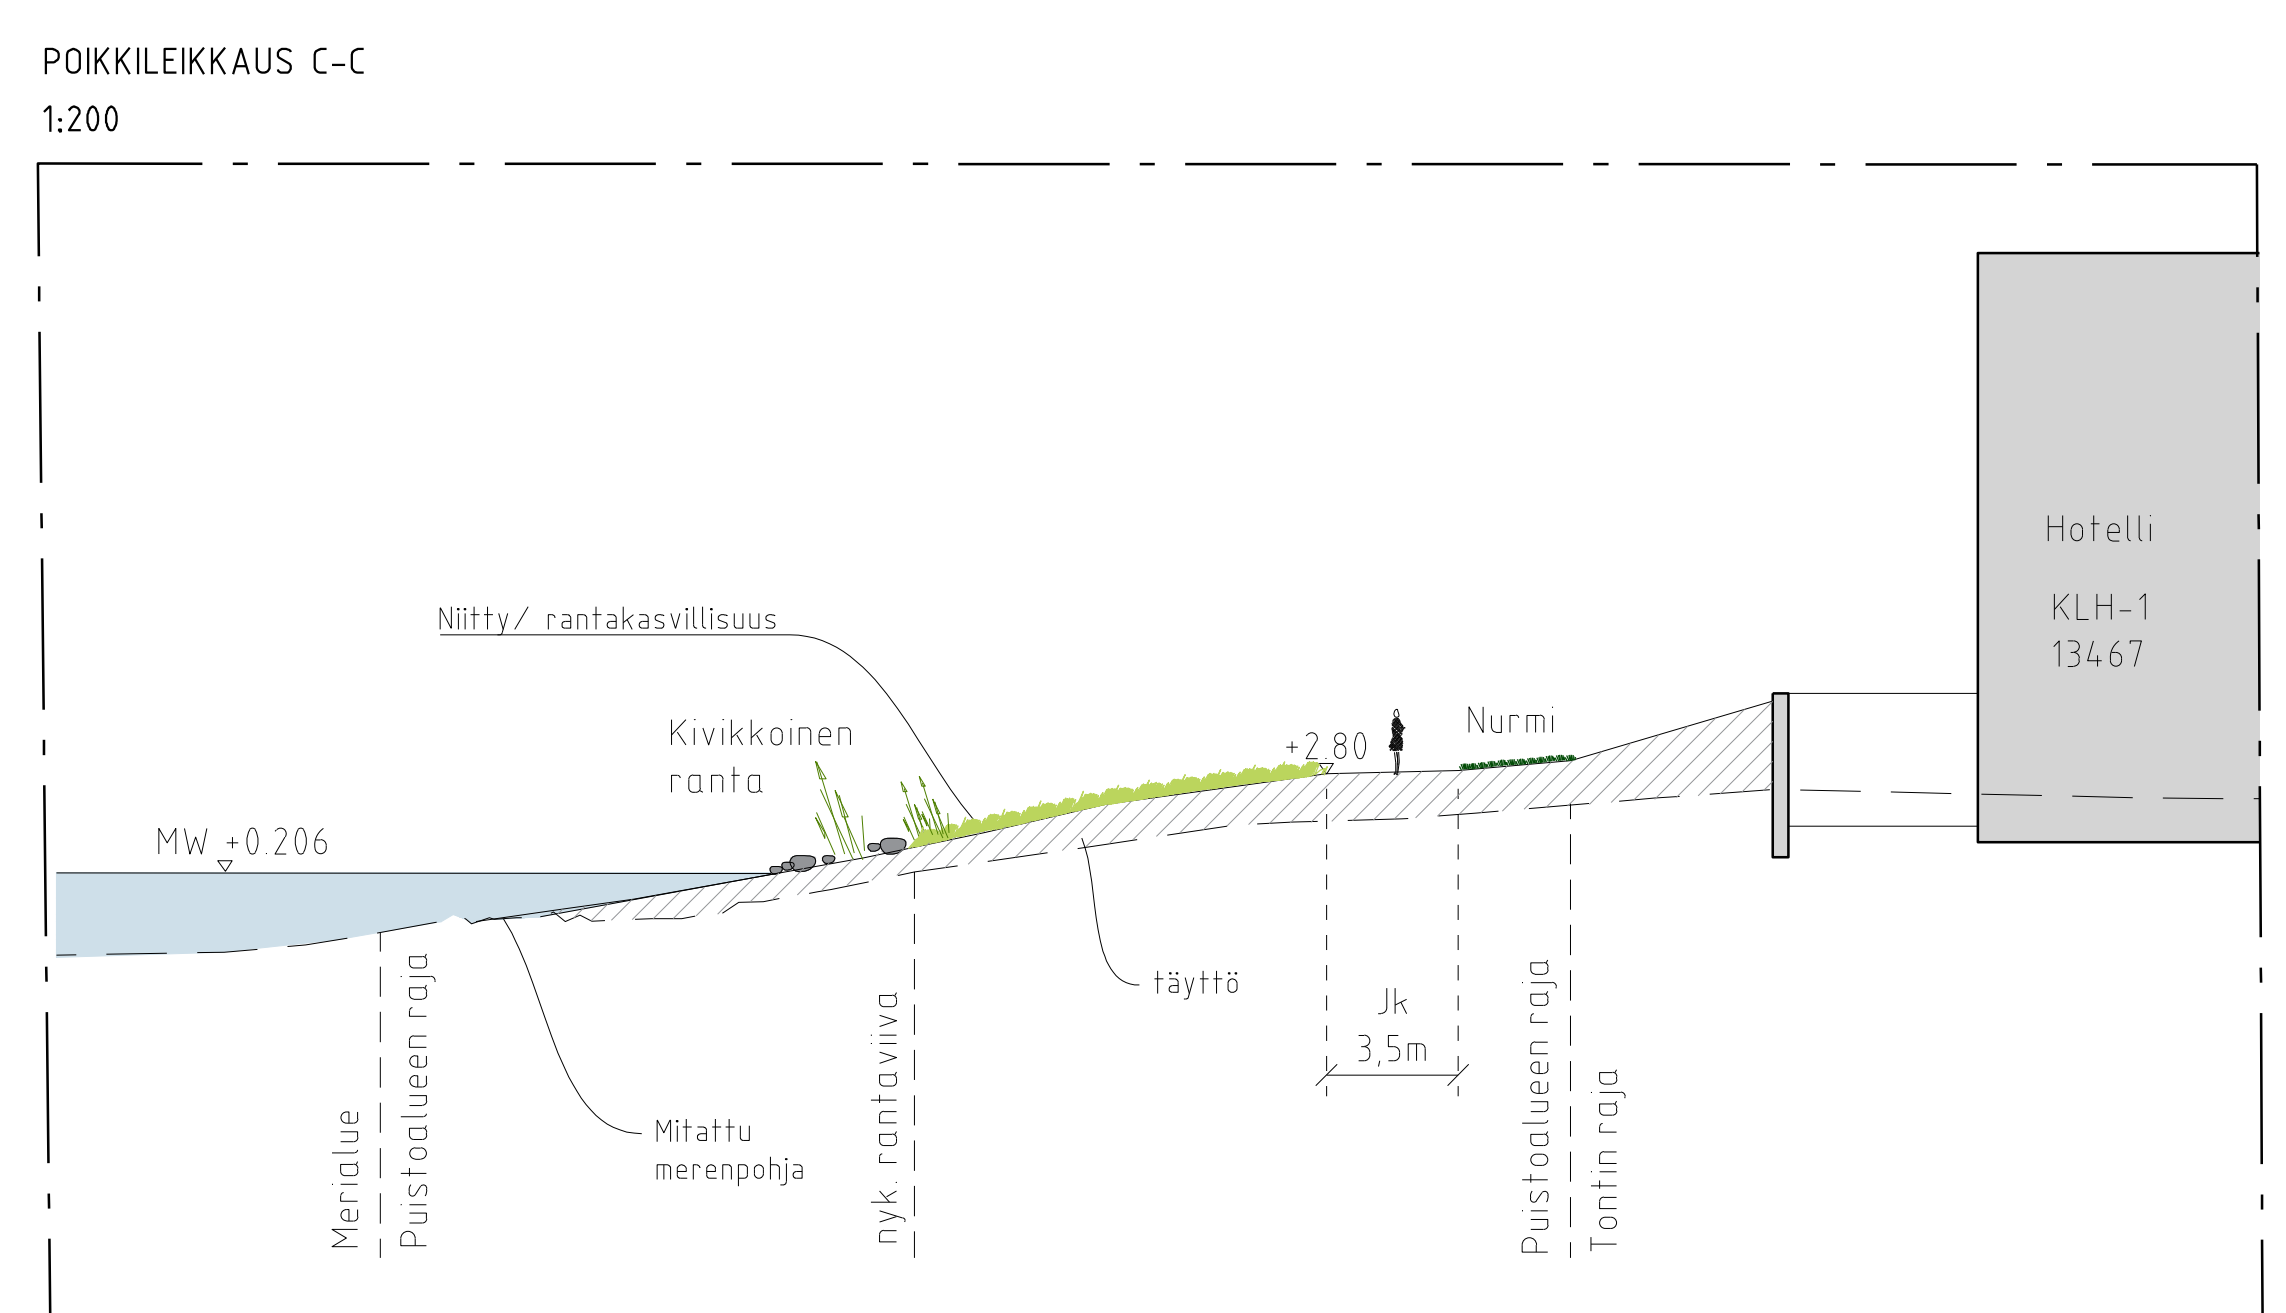

- ### Merkintöjen selitykset
- Sunnittelualan raja
 - Liito-oravan ydinalue
 - Liito-oravan olemassa oleva reitti
 - Liito-oravan yhteystarve
 - Istutettava lehtipu
 - Istutettava havupuu
 - Istutettava lehtipu juuristotilillä
 - Säilytettävä lehti-/havupuu
 - Säilytettävä kasvillisuus ja puusto
 - Poistettava pensaskoivu/puusto
- ### KK
- Puiden kantava kasvialusta
 - Vesialue
 - Nurmikko, A2
 - Turvahake
 - Istutettava matala lehti-/havupensas
 - Istutettava perenna
 - Niitty
 - Kosteikkokasvillisuus
 - Luontaisen kaltaiseksi kehitettävä kivikkoranta ja kasvillisuus
 - Kivihetke lohkaista / järjestetty kivihetke, sekaväri
 - Nyk. puulaituri/ Uusi puupinta tai -laituri
 - Hiekka, väri vastaava kuin nykyisellä umarannalla
 - Kivituikka, harmaa
 - Vaalea betonipintainen räitti / näköalatasanne
 - Noppakivi, sekaväri
 - vahvistettu nurmi
 - Maaili, vaaleat sävyt
 - Asfaltti, jk, harmaa
 - Rakennus, nykyinen
 - Sunnittelurakennus
 - Reunatuki, luonnonkivi, harmaa
 - NU Nupukiviseinä, sekaväri
- ### TMS
- Tukimuri ja korkeus, luonnonkivi, sekavärinen kierrätyskivi alueen kivilajeista
 - Puunrunko/lahopuu
 - OP Päästösuoli
 - S Sulku
 - Grilli
 - Penkki, puu
 - Aurinkotuoli, vaalea betoni
 - Pöytäryhmä, puu ja teräs
 - Leikkiväline, puu
 - Ulkokuntoluväline
 - Maakivi
 - Päästösuoli, tummanharmaa
 - Syväkeräyssäiliö, tummanharmaa
 - Pyörätelineet
 - Pukukoppi, väri: valkoinen
 - Portaat, luonnonkiveys, sekavärinen kierrätyskivi alueen kivilajeista
 - Uusi valaisinpylväs
 - Kumpare, painanne

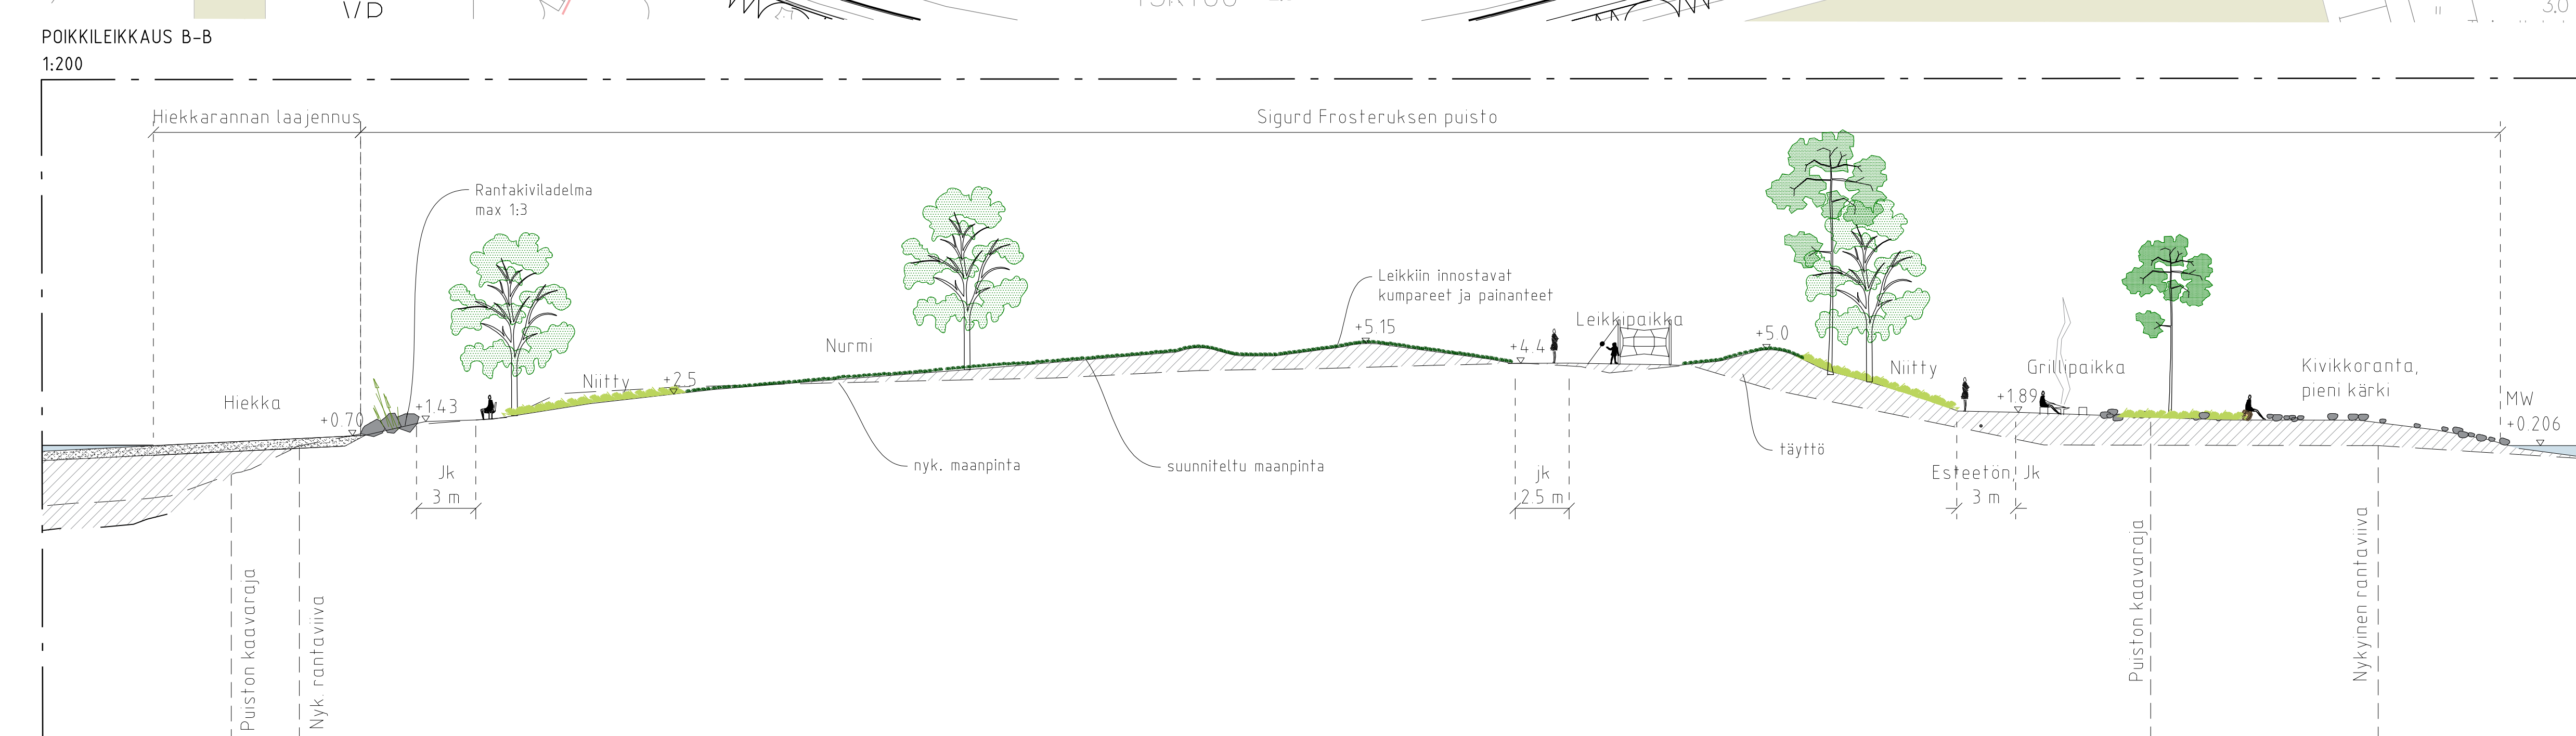

Helsinki Kaupunkiympäristön toimiala		www.hel.fi	
KORVAUS, OSA-ALUE 13. Etu-Töölö, 14. Taka-Töölö			
SIGURD FROSTERUKSEN PUISTO			
Puistosuunnitelma		VIID 6258/1	
NO 1:500	KORVAUS	VIID 6258/1	NO 1:500
WSP Finland Oy	Projektin johtaja	Katariina Mäntylä	7.9.2022
