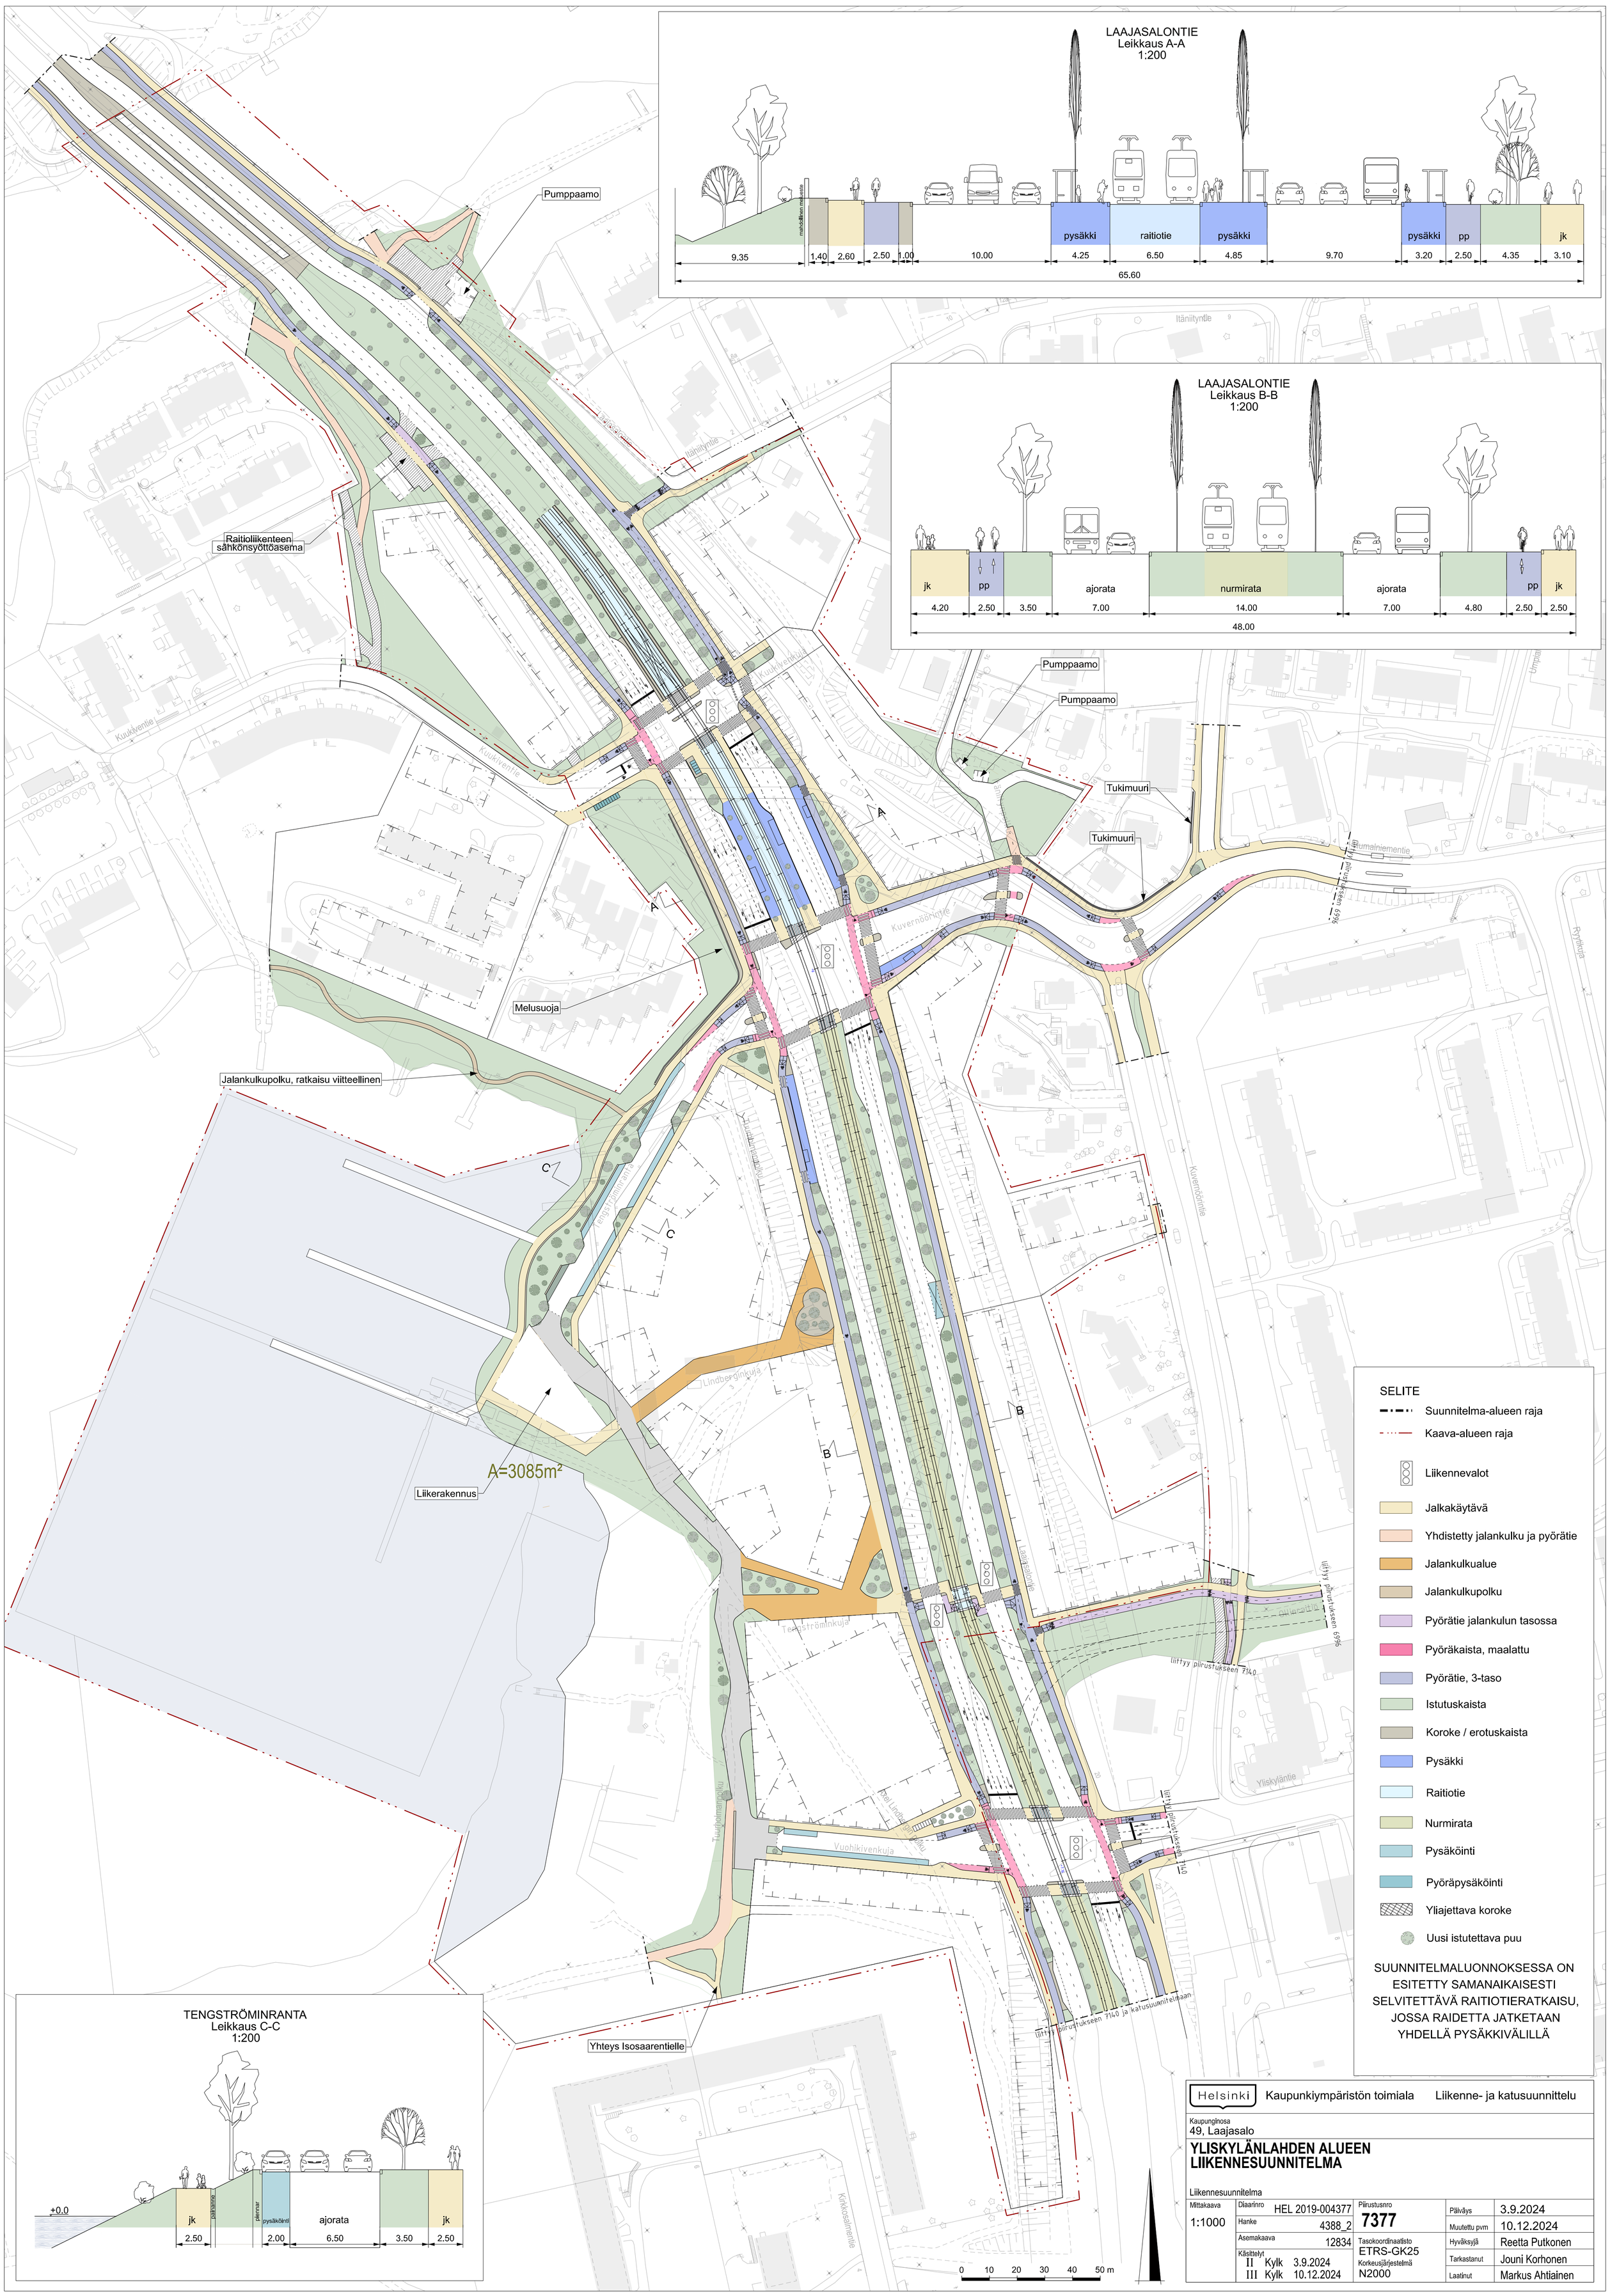
LAAJASALONTIE
Leikkaus A-A
1:200
mahdollinen melusuojaus
pysäkki
raitiotie
pysäkki
pysäkki
pp
jk
9.35
1.40
2.60
2.50
1.00
10.00
4.25
6.50
4.85
9.70
3.20
2.50
4.35
3.10
65.60
LAAJASALONTIE
Leikkaus B-B
1:200
jk
pp
ajorata
nurmirata
ajorata
pp
jk
4.20
2.50
3.50
7.00
14.00
7.00
4.80
2.50
2.50
48.00
Pumppaamo
Pumppaamo
Pumppaamo
Raitioliikenteen sähkönsyöttöasema
Tukimuuri
Tukimuuri
Melusuoja
Jalankulkupolku, ratkaisu viitteellinen
A=3085m²
Liikerakennus
Yhteys Isosaarentielle
Itäniityntie
Kuukivenkuja
Kuukiventie
Kuvernöörintie
Lumaimiementie
Tengströminranta
Lindbergintie
Laajalahdentie
Vuohikivenkuja
Kuvernöörintie
Yliskyläntie
Kirkkosaarentie
liittyy piirustukseen 7140
liittyy piirustukseen 7140 ja katusuunnitelmaan
SELITE
Suunnitelma-alueen raja
Kaava-alueen raja
Liikennevalot
Jalkakäytävä
Yhdistetty jalankulku ja pyörätie
Jalankulkualue
Jalankulkupolku
Pyörätie jalankulun tasossa
Pyöräkaista, maalattu
Pyörätie, 3-taso
Istutuskaista
Koroke / erotuskaista
Pysäkki
Raitiotie
Nurmirata
Pysäköinti
Pyöräpysäköinti
Yliajettava koroke
Uusi istutettava puu
SUUNNITELMALUONNOKSESSA ON ESITETTY SAMANAIKAISESTI SELVITETTÄVÄ RAITIOTIERATKAISU, JOSSA RAIDETTA JATKETAAN YHDELLÄ PYSÄKKIVÄLILLÄ
TENGSTRÖMINRANTA
Leikkaus C-C
1:200
+0.0
jk
kaiteellinen
plennar
pysäköinti
ajorata
jk
2.50
2.00
6.50
3.50
2.50
0 10 20 30 40 50 m
Helsinki
Kaupunkiympäristön toimiala
Liikenne- ja katusuunnittelu
Kaupunginosa
49, Laajasalo
YLISKYLÄNLAHDEN ALUEEN LIIKENNESUUNNITELMA
Liikennesuunnitelma
Mittakaava
1:1000
Diaarinro
HEL 2019-004377
Hanke
4388_2
Asemakaava
12834
Käsittelyt
II Kylk 3.9.2024
III Kylk 10.12.2024
Piirustusnro
7377
Tasokoordinaatisto
ETRS-GK25
Korkeusjärjestelmä
N2000
Päiväys
3.9.2024
Muutettu pvm
10.12.2024
Hyväksyjä
Reetta Putkonen
Tarkastanut
Jouni Korhonen
Laatinut
Markus Ahtiainen