



PIIRUSTUSMERKINNÄT

	Asfaltti, ajorata / jk/pp-tie
	Asfaltti, punainen, pyörätie
	Betonikivi, punainen
	Betonikivi, harmaa
	Järjestetty kiviheitoke
	3-kiven noppakiviraita, harmaa
	Kallioleikkaus
	Betoni
	SILTA "FLAME RED" RAL 3000
	TERÄS, REIKÄLEVY "GREY WHITE" RAL 9002
	Valaisin
	Tukimuri betonia + kaide
	Tukimuri

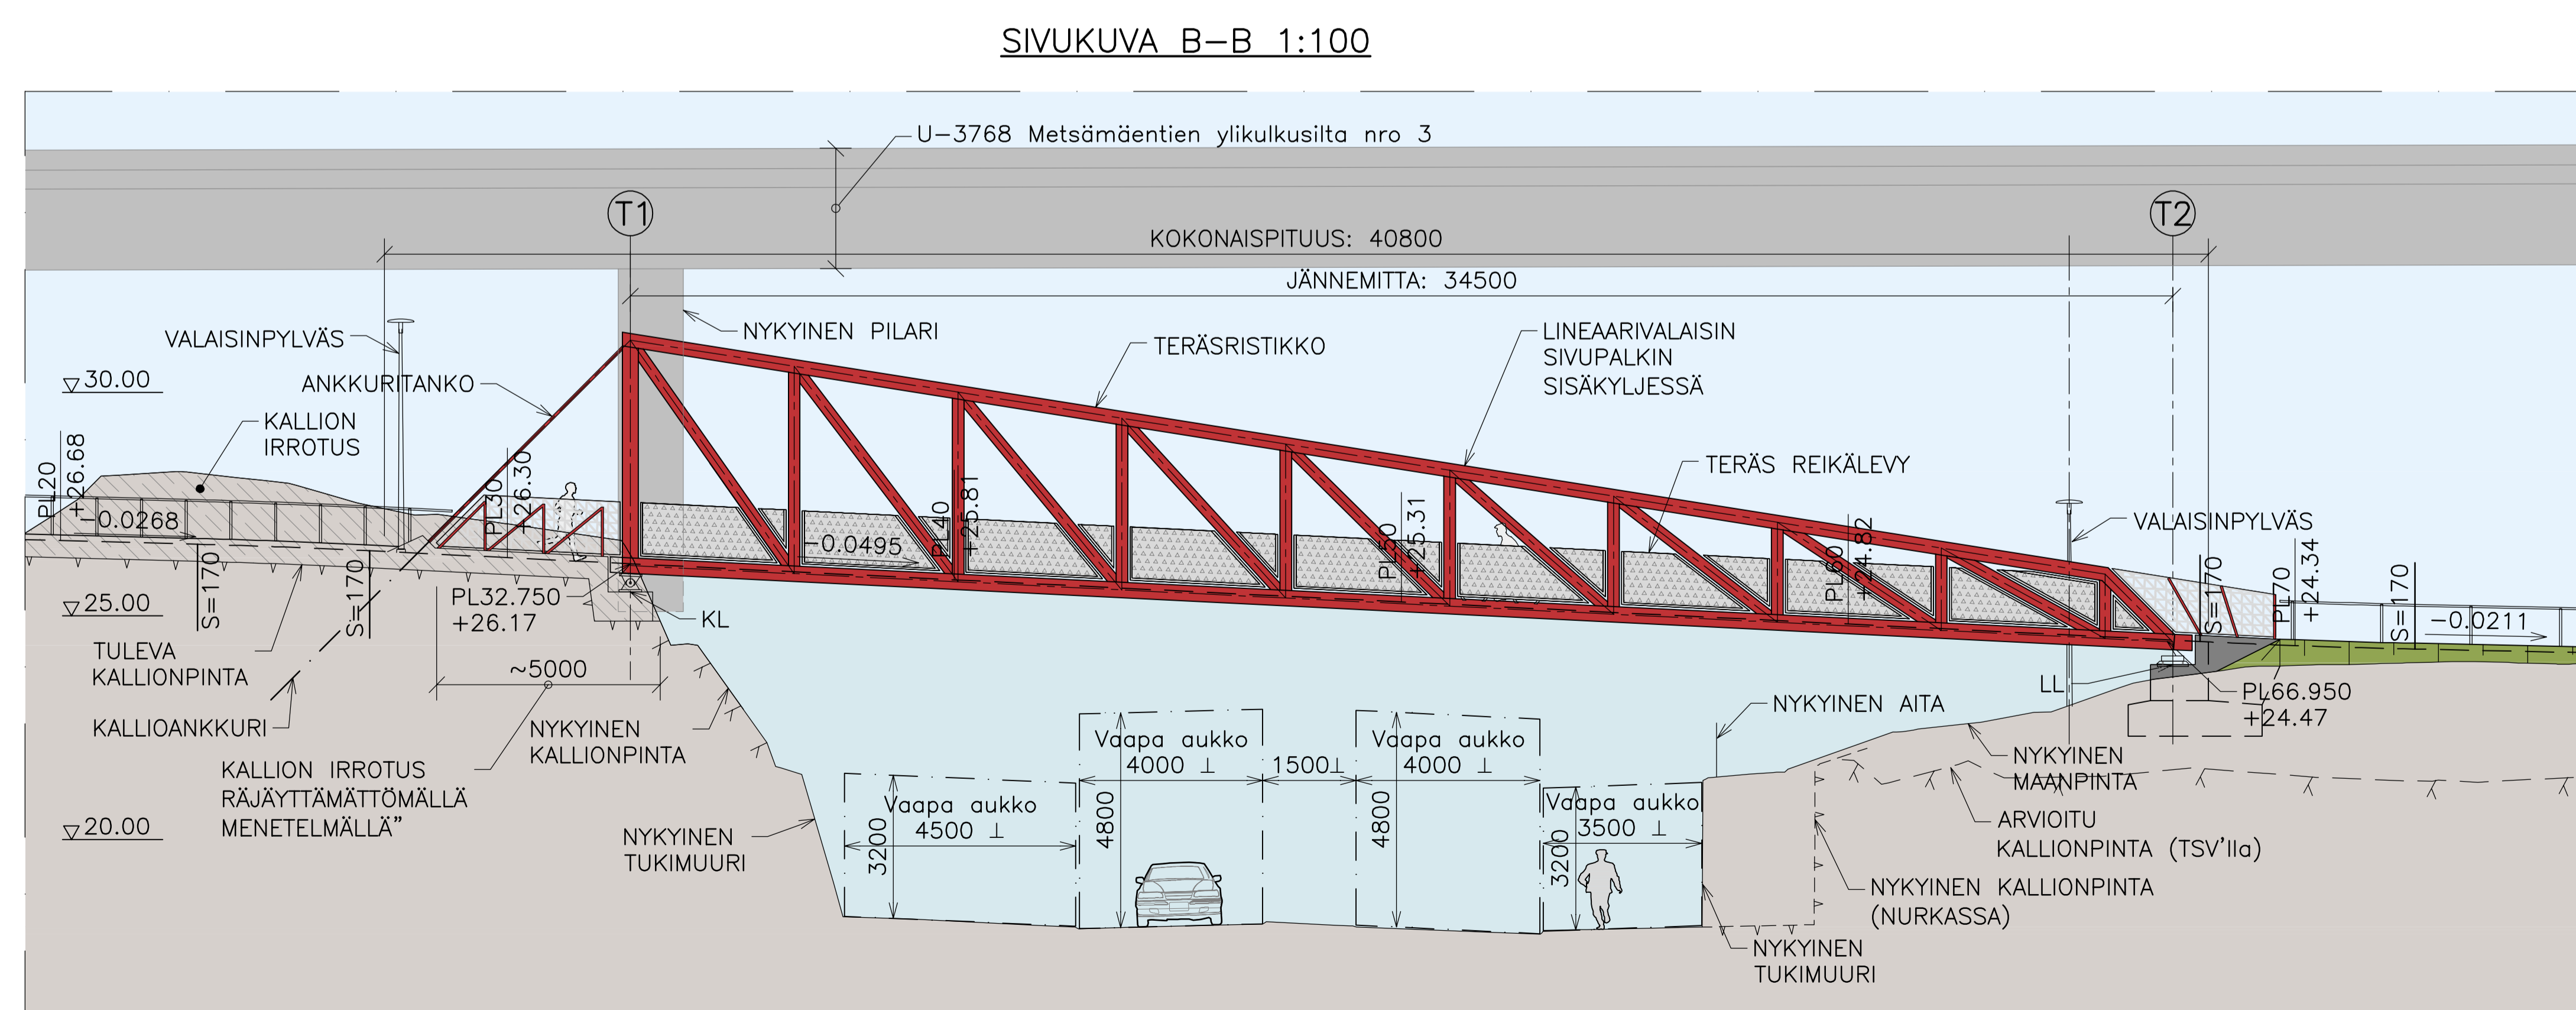

3D-HAVAINNEKUVAT

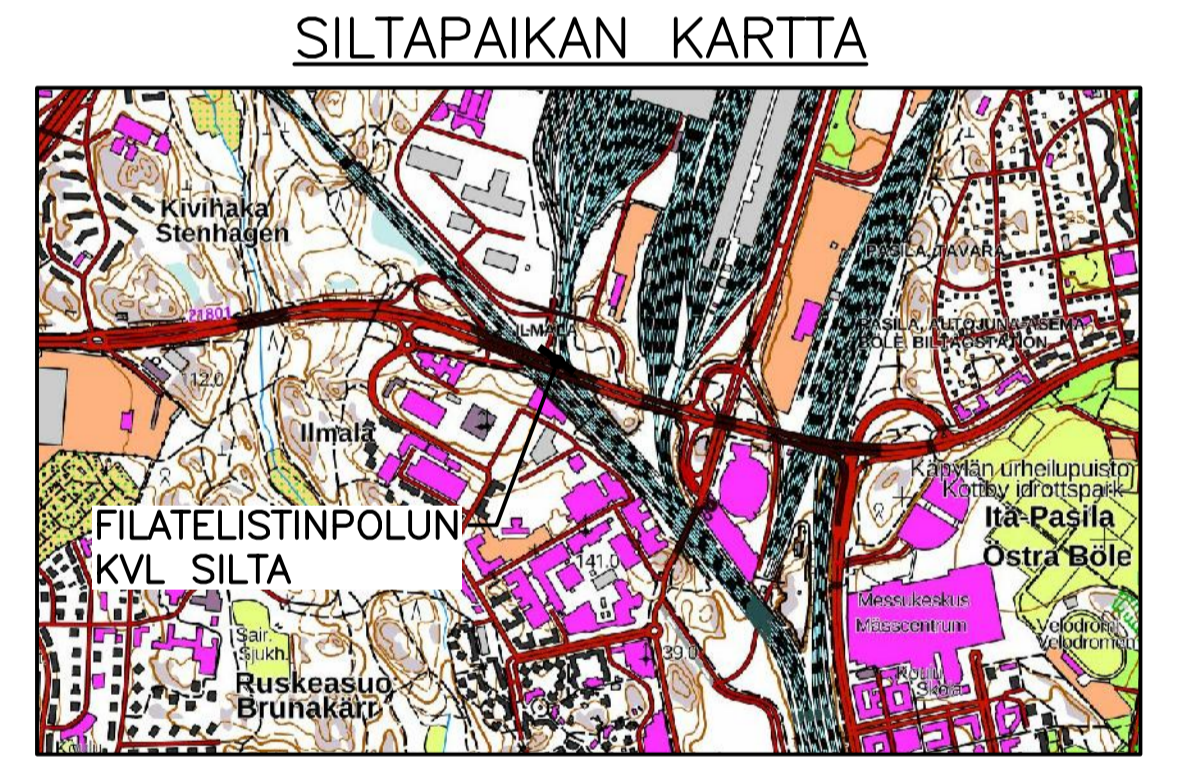

SILTATYYPPI Tr; Teräksinen ristikkosilta	HYÖTYLEVEYS 6,80m
JÄNNEMITTA/VA 34,50m	VINOUS 0 gon
KUORMA NCCI1, 0,8LM1 AKSELIT TAI 5kN/m2: LO 24/2017	

Helsinki Kaupunkiympäristön toimiala		www.hel.fi sähköposti: etunimi.sukunimi@hel.fi	
KAUPUNSI, OSA-ALUE 17. Pasila, 172. Pohjois-Pasila			
ETELÄINEN POSTIPIISTO FILATELISTINPOLUN KVL SILTA			
PÄÄPIIRUSTUS			
MK	LIIITYY	NRG	KHS
1:100	KORVAAVA	31467/401	KYLK
1:50	KORVATTU	TASOKOORDINAATISTO: ETRS-GK25	HYV. 19.05.2021 Reetta Pukonen
	ASEMAKAAVA	KORKEUSJÄRJESTELMÄ: N2000	TARK. 19.05.2021 Olli-Pekka Aalto
	LIKENNES.		PROJ. 19.05.2021 Eino Kattilakoski
Maa- ja kallioperäyksikkö GEO PL 58215, 00099 Helsingin kaupunki www.geoteknologia.fi geo@hel.fi		NRG	HYV. 00000/000
Maa- ja kallioperäyksikkö GEO PL 58215, 00099 Helsingin kaupunki www.geoteknologia.fi geo@hel.fi		GEON PROJEKTINUMERO	HYV.
RAMBOLL		HYV.	TARK.
Ramboll Finland Oy PL 25, Itsehallintokatu 3 02601 ESPOO puh. 020 755 611		HYV. 23.12.2020	TARK. 23.12.2020
		LAAT. 23.12.2020	LAAT. 23.12.2020