




TASOKUVA 1:200

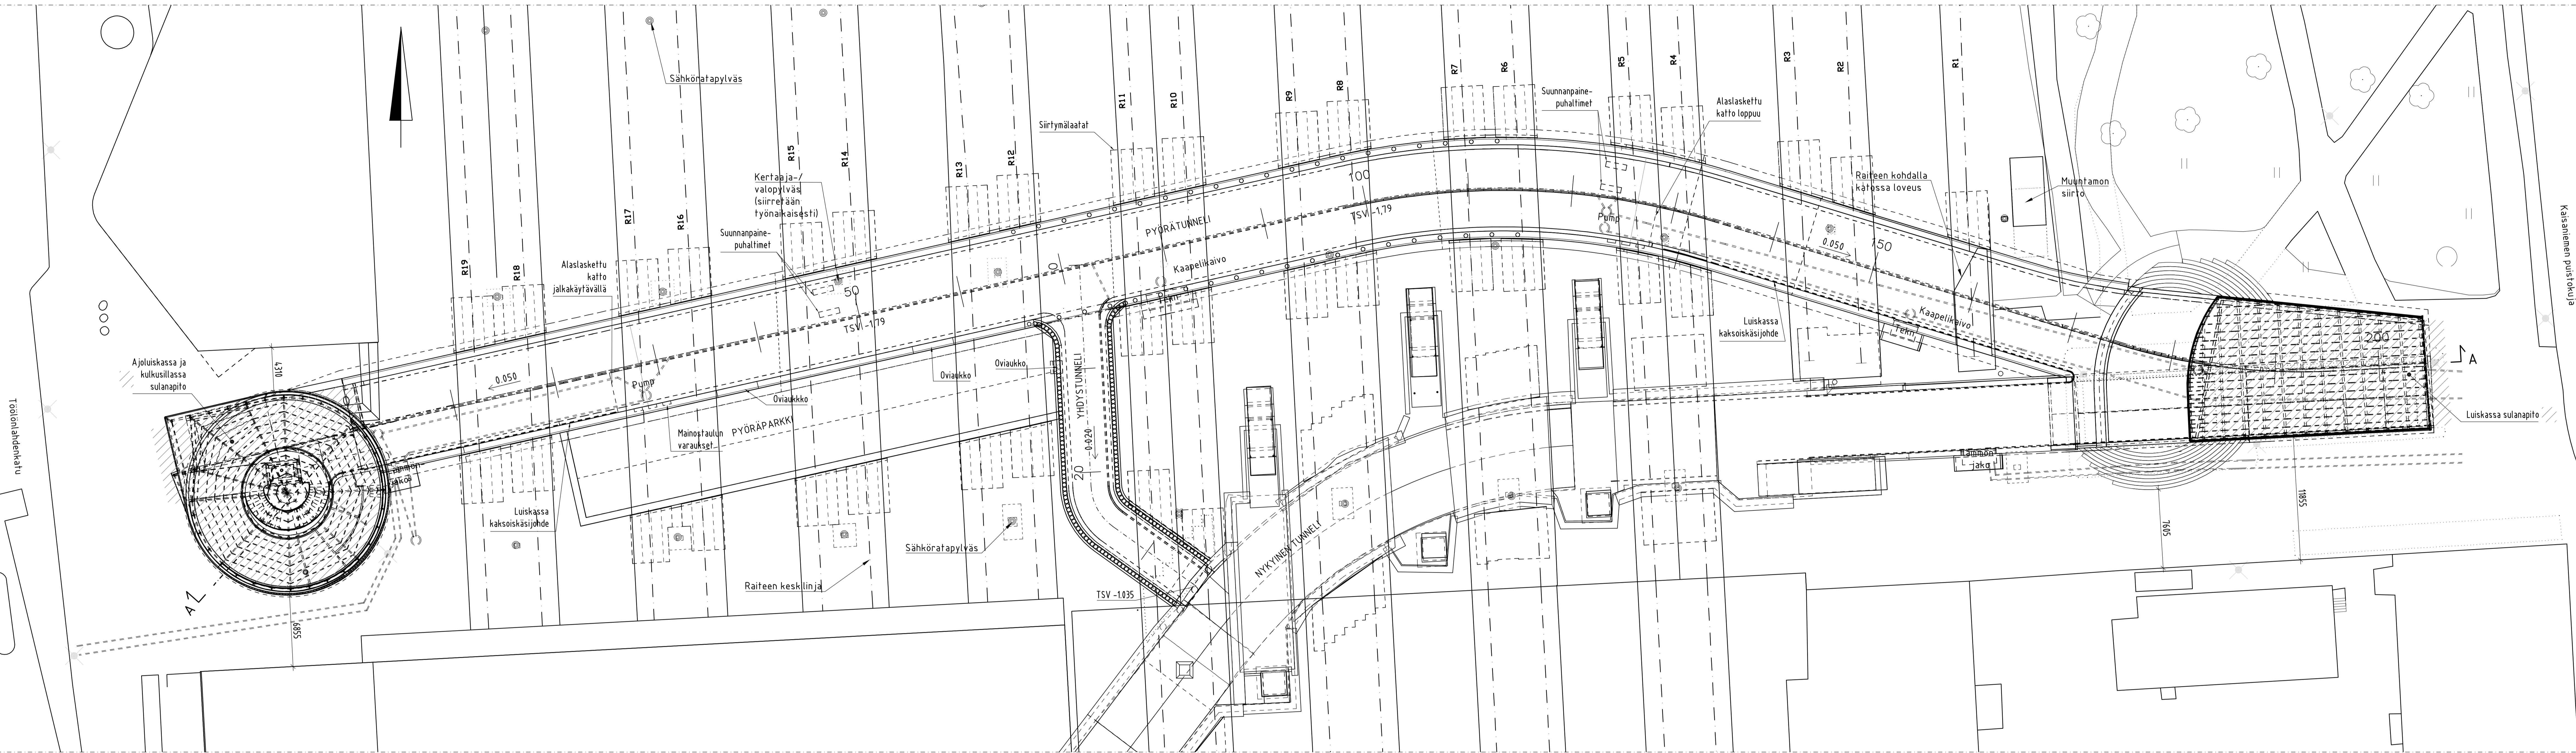

SILTAPAikka 1:2000

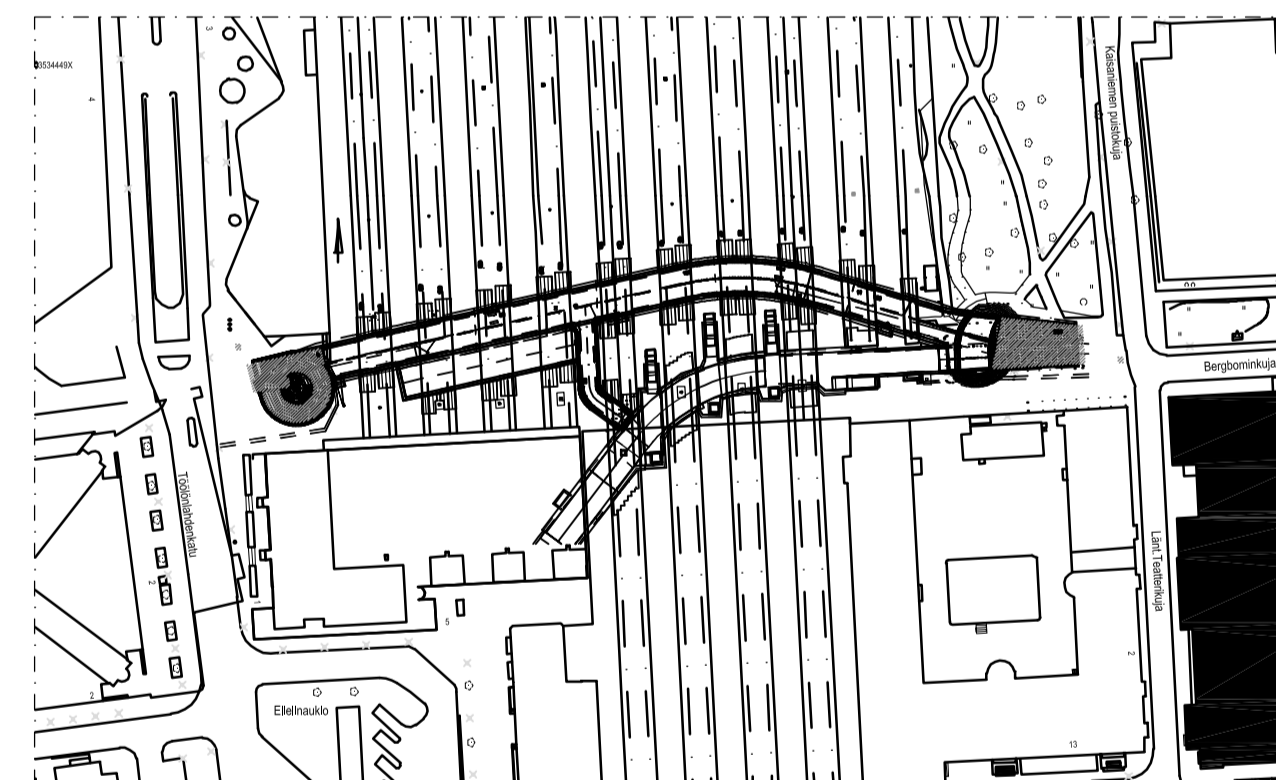

PITUUSLEIKKAUS A-A 1:200

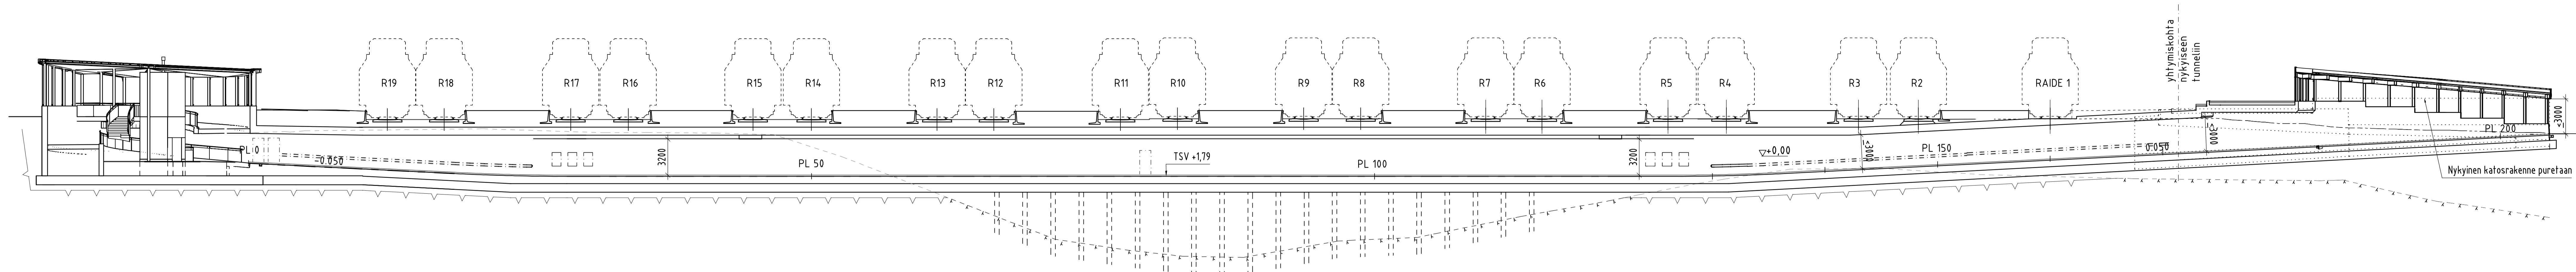

Helsinki Kaupunkiympäristön toimiala		www.hel.fi	
KAUP. OSA, OSA-ALUE 02, Klauvi		sähköposti: etunimi.sukunimi@hel.fi	
KANSALAISTORI-KAISANIEMI, ALIKULKUYHTEYS			
Teräsbetoniin laattakehätilä (rengaskehä)			
Alustava pääpiirustus 1			
MR	LITTYY	NRO 30855/400	KHS
1:200	KORVAA		KYLK
1:2000	KORVATTU	TASOKOORDINAATTO: ETR5-GR25	HYV.
	ASEMAKAAVA	KORKEUS-ARVESTELMÄ: N2000	TARK.
	LIKENNES.		PROJ.
			HYV. 9.11.2017 P. Mantere
			TARK. 9.11.2017 M. Tuominen
			LAAT. 9.11.2017 P. Lippinen

