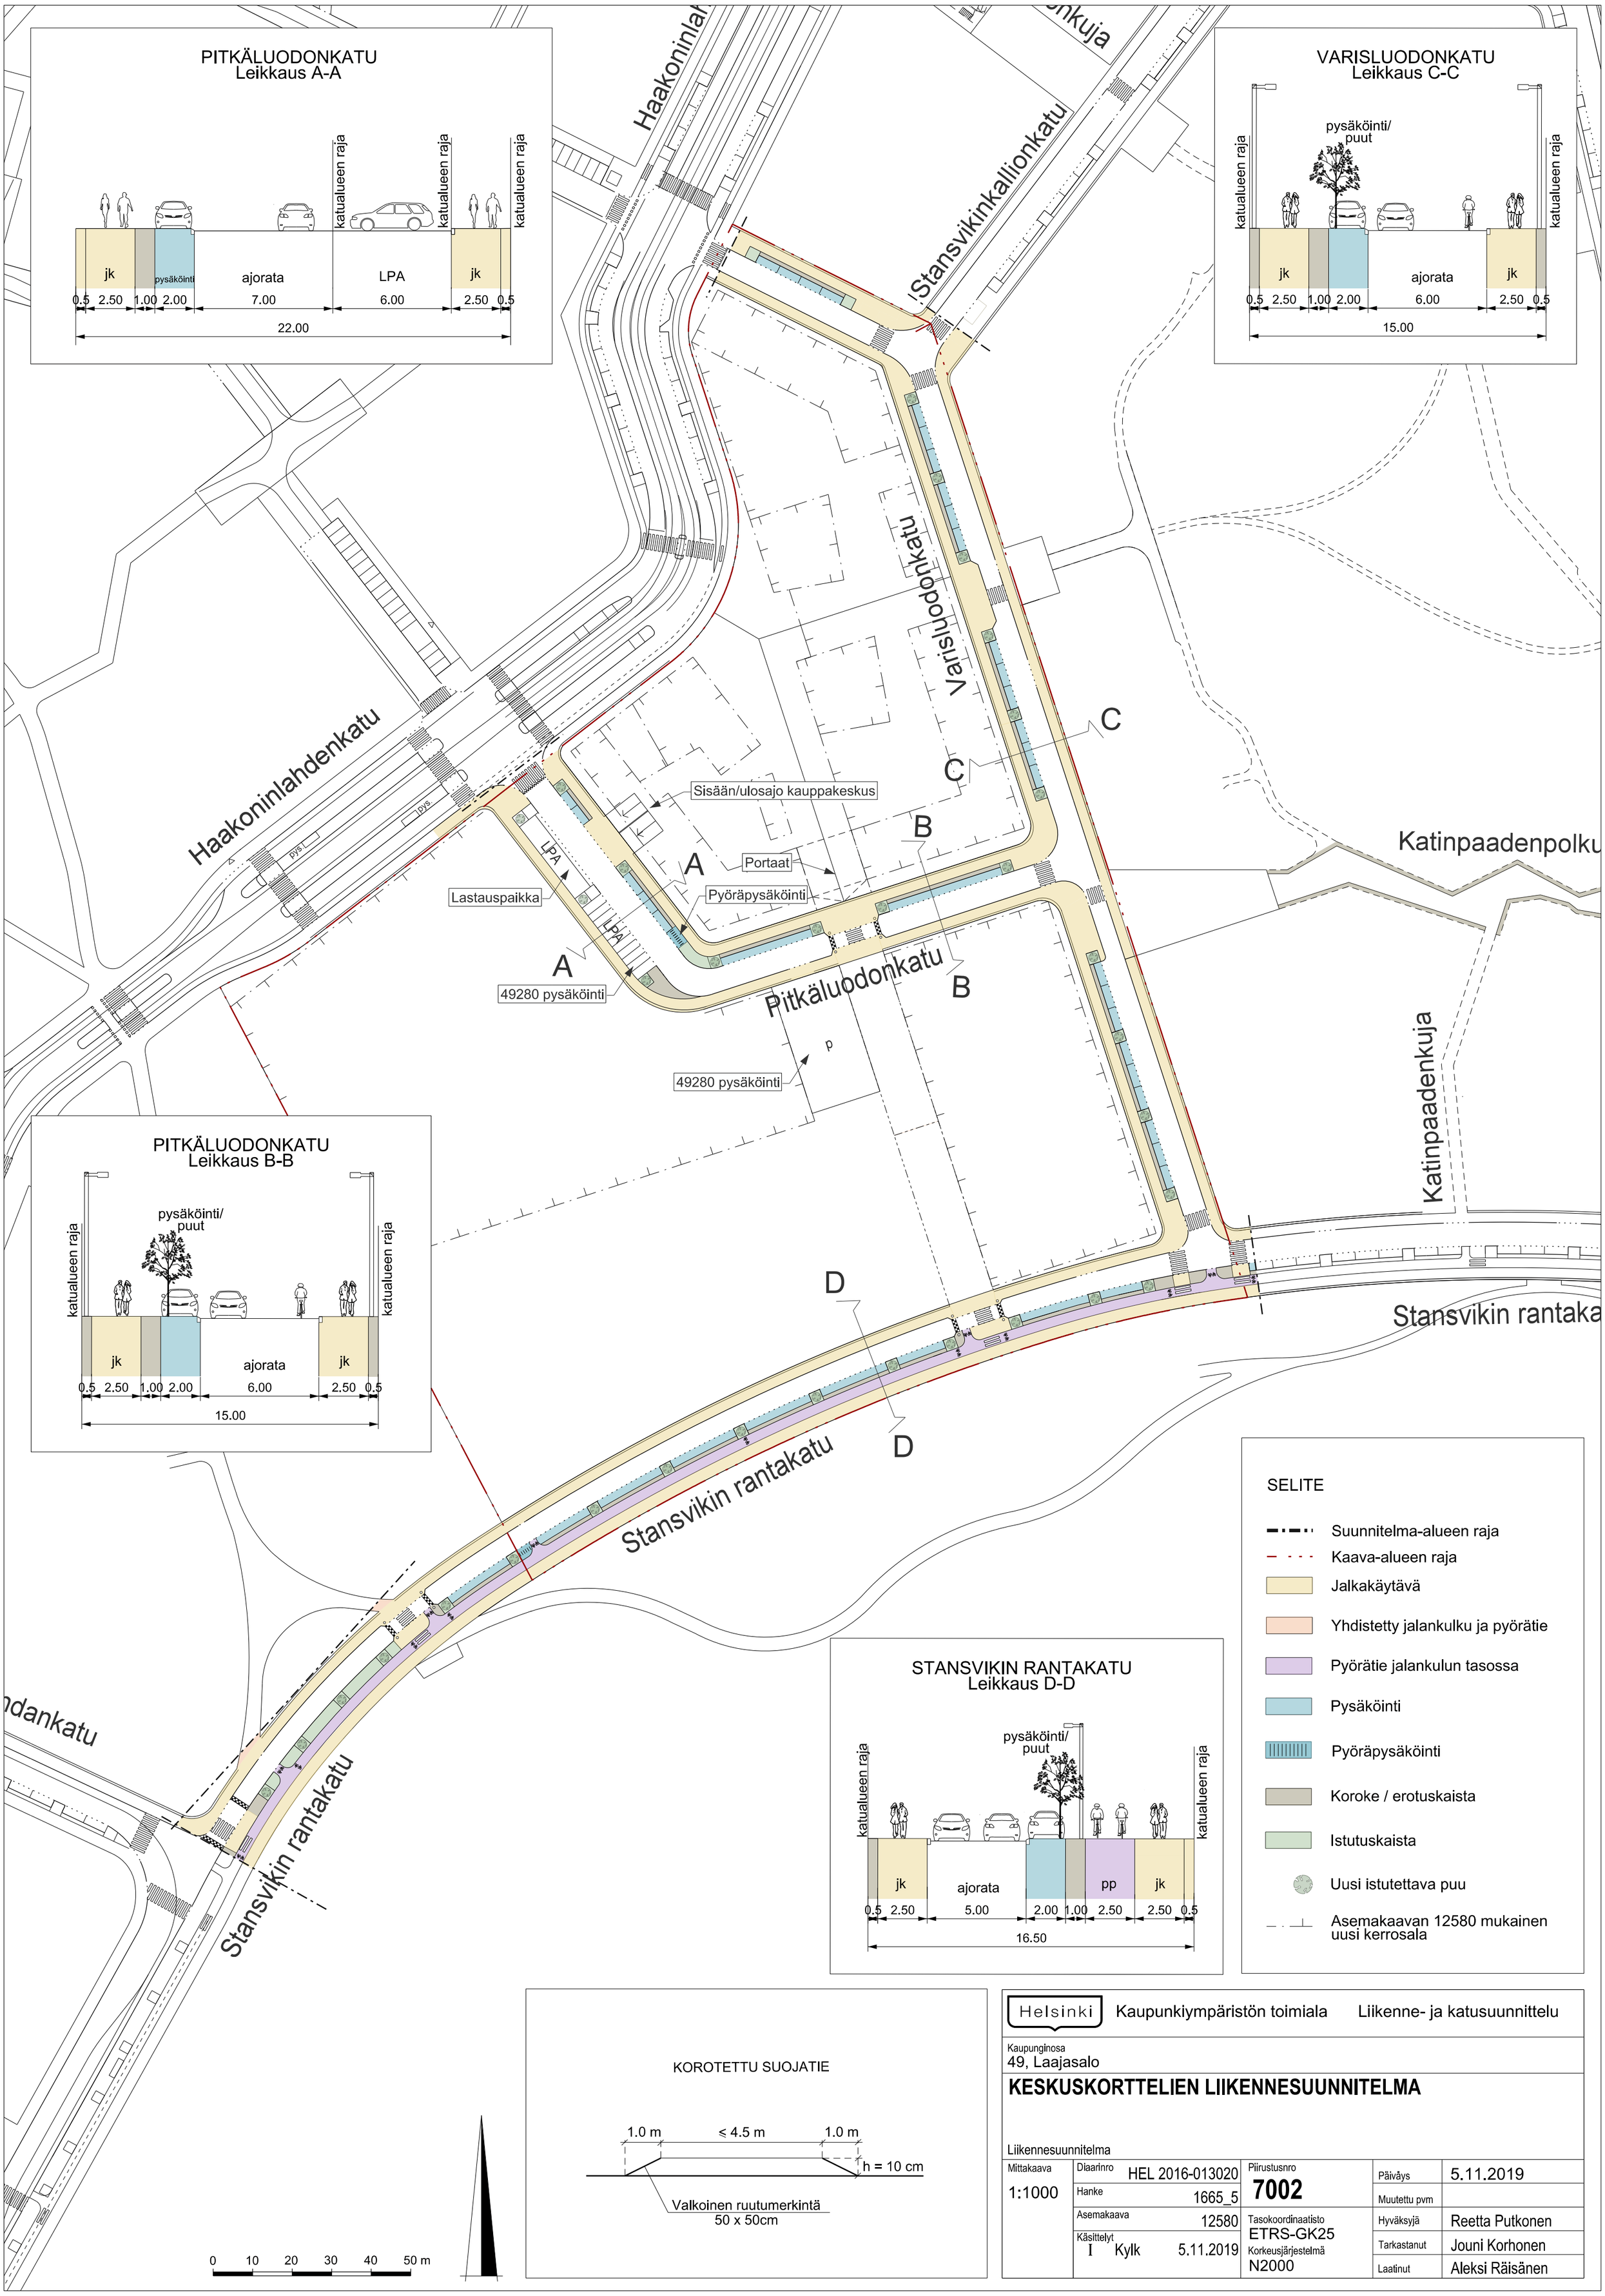

Helsinki | Kaupunkiympäristön toimiala | Liikenne- ja katusuunnittelu

Kaupunginosa
49, Laajasalo

KESKUSKORTTELIEN LIIKENNESUUNNITELMA

Liikennesuunnitelma

Mittakaava 1:1000	Diaarinro HEL 2016-013020	Piirustusnro 7002	Päiväys	5.11.2019
	Hanke 1665_5		Muutettu pvm	
	Asemakaava 12580	Tasokoordinaatisto ETRS-GK25	Hyväksyjä	Reetta Putkonen
	Käsittelyt I Kylk 5.11.2019	Korkeusjärjestelmä N2000	Tarkastanut	Jouni Korhonen
			Laatinut	Aleksi Räisänen