
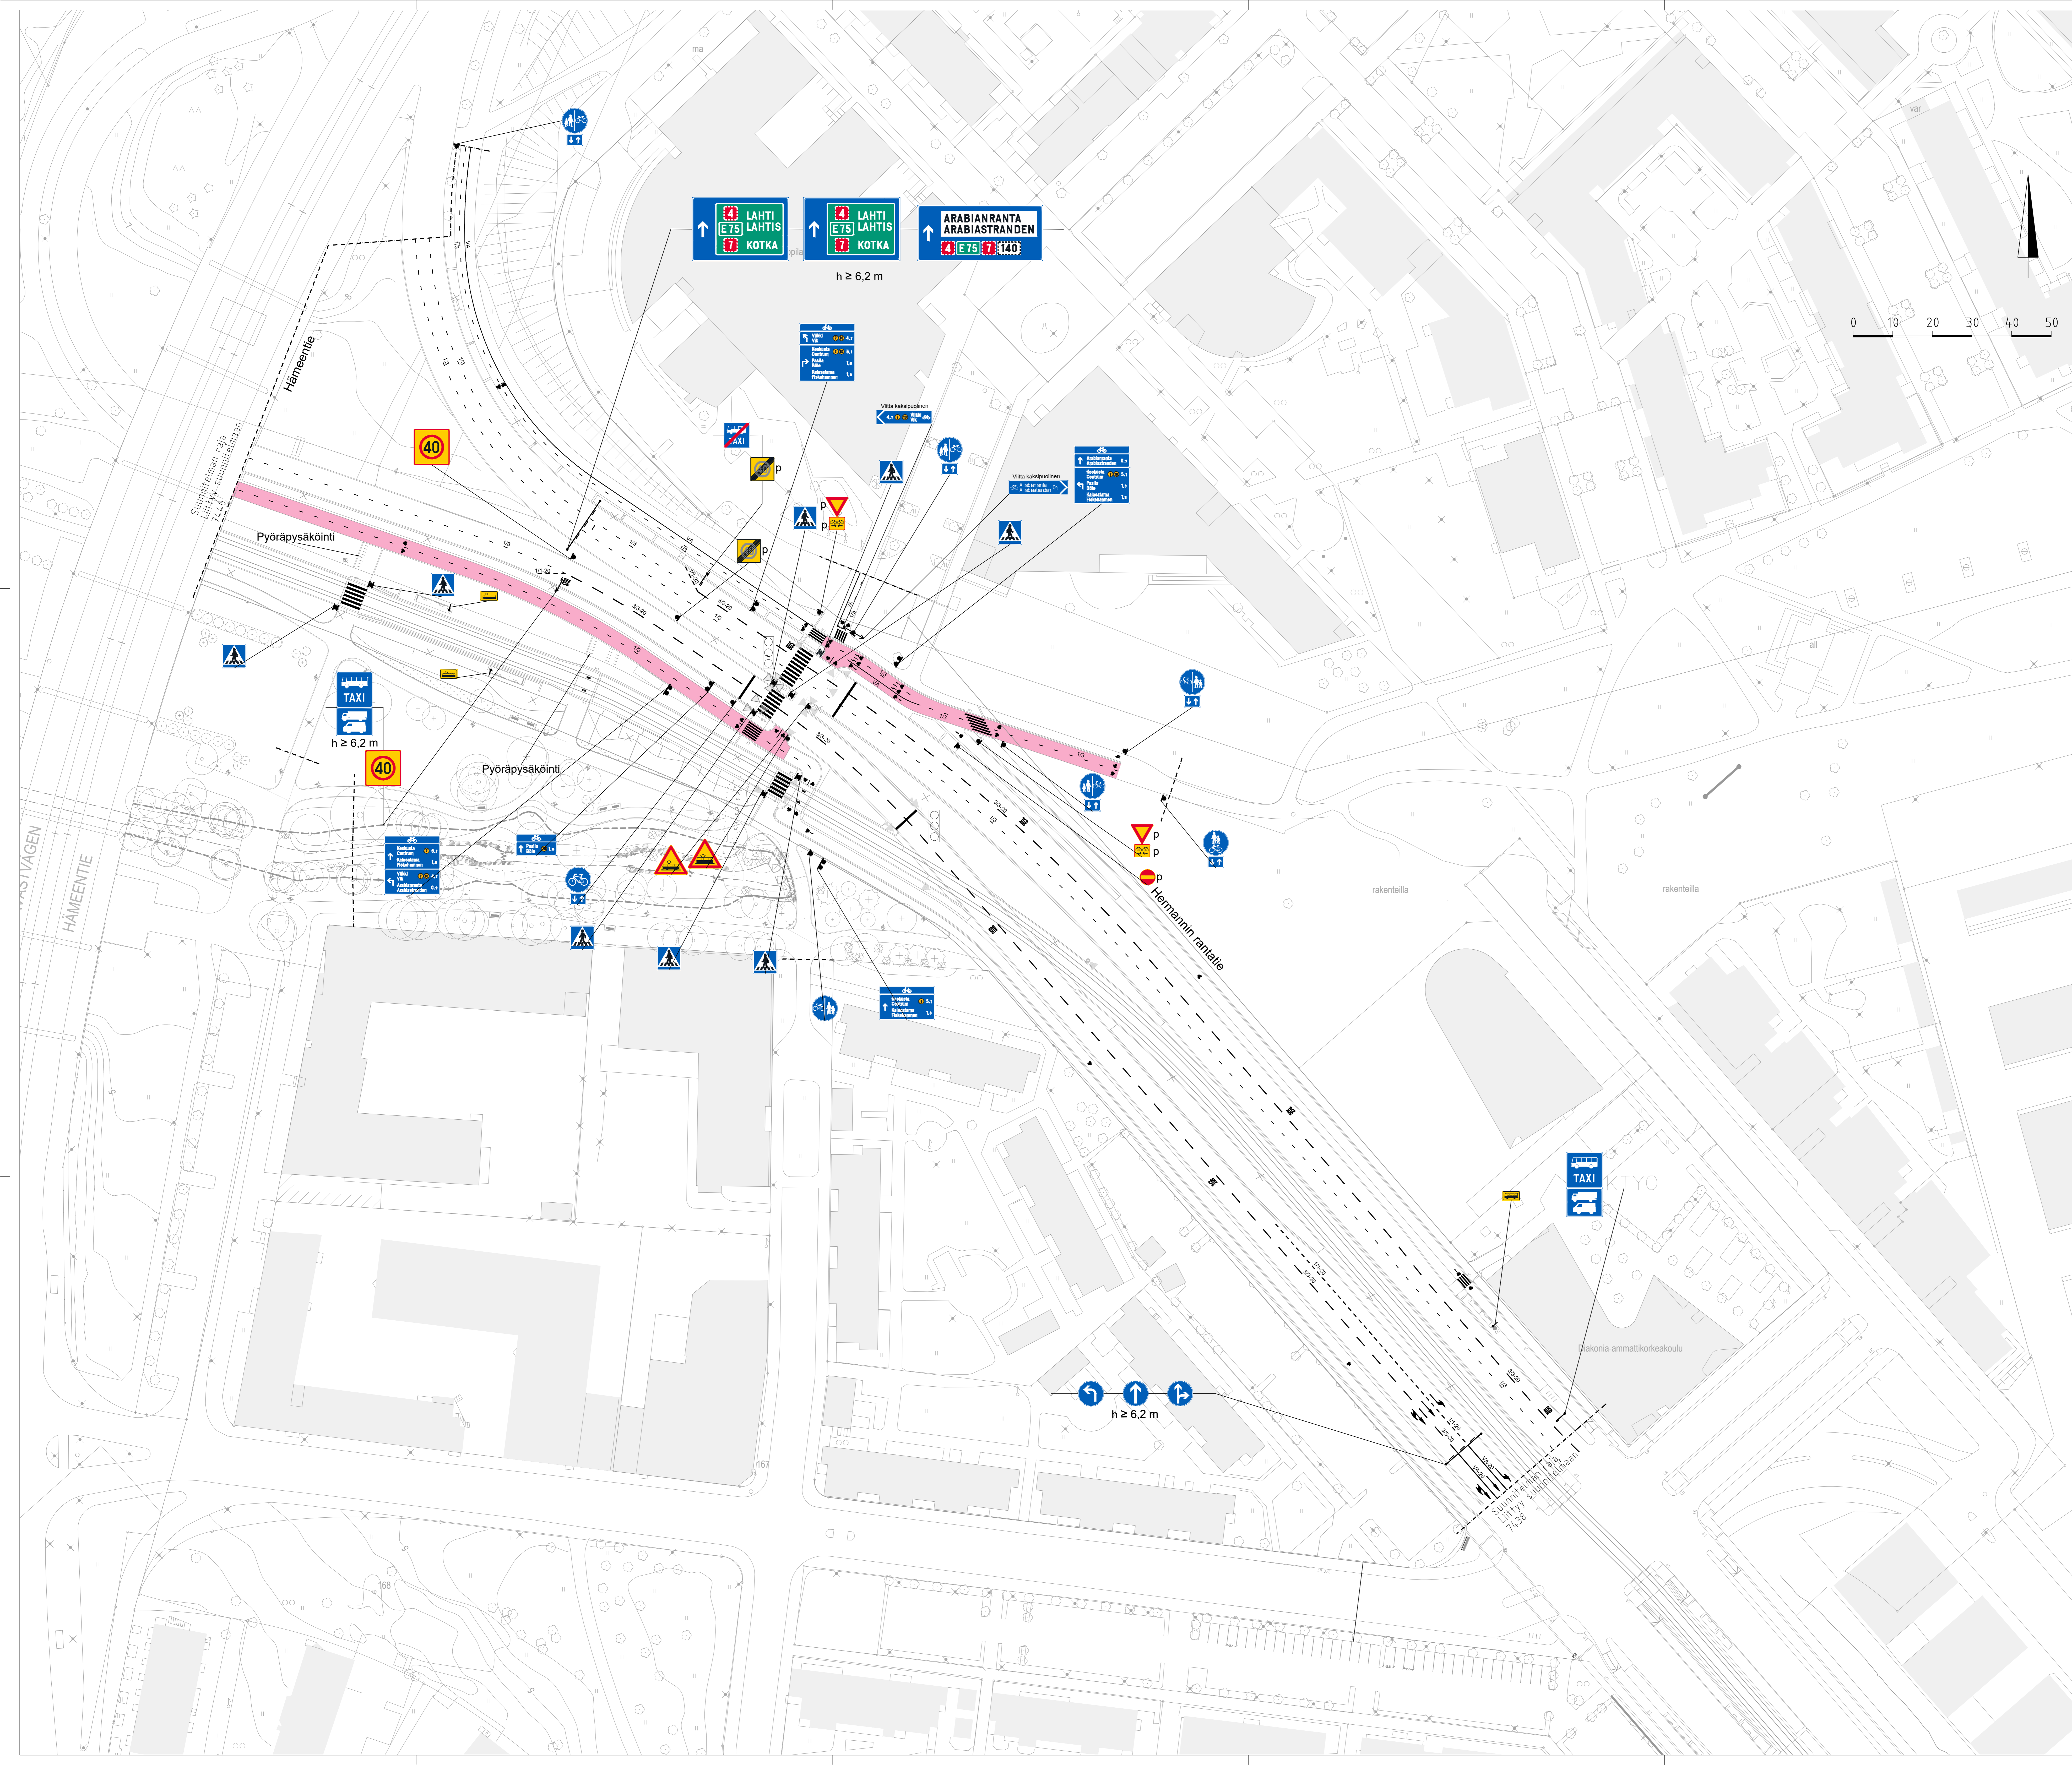
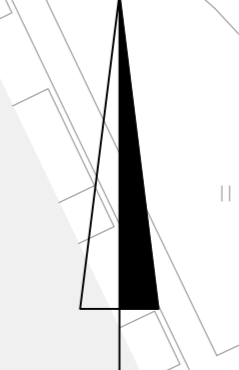


- SELITE
- Suunnitelma-alueen raja
  - Liikennevalot
  - ▽ Liikennevalopolyvä
  - p Pienikokoinen liikennemerkki
  - Värillinen päällyste

Pyöräliikenteen suunnistustaulut yksipuolisia, TK 45 mm  
 Pyöräliikenteen viitat kaksipuolisia, TK 45 mm  
 Moottoriajoneuvoliikenteen opasteet yksipuolisia, TK 200 mm

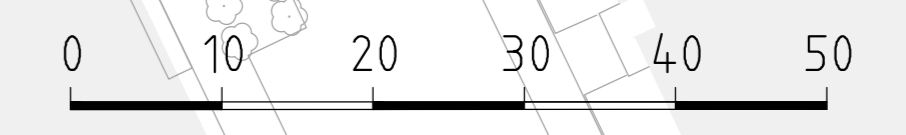

Helsinki		Kaupunkiympäristön toimiala		www.hel.fi	
KAPPALE, OSA-ALUE		21 Hermanniinmäki		sähköposti: etunimi.sukunimi@hel.fi	
Hermanniin rantatien liikenteen ohjaussuunnitelma välillä Hämeentien silta Haukilahdenkatu					
MITTAKAVA	0,000000	HL 2023-090495	PIIRUSTUSNRO	7439	SAVAYS
1:500					26.5.2023
AIKAKA	0978	TASOKORONNAUSTO	EHS-OKES	HYVÄKSYJÄ	Reetta Pulkkinen
KÄSITTELY	26.5.2023	KOHDEKARTTA	N2000	TARKASTAJAT	Jouko Kuitonen
				LAATIJAT	Rikka Österlund
Rakennus- ja ympäristövirasto KALASATAMASTA PASILAAN					