
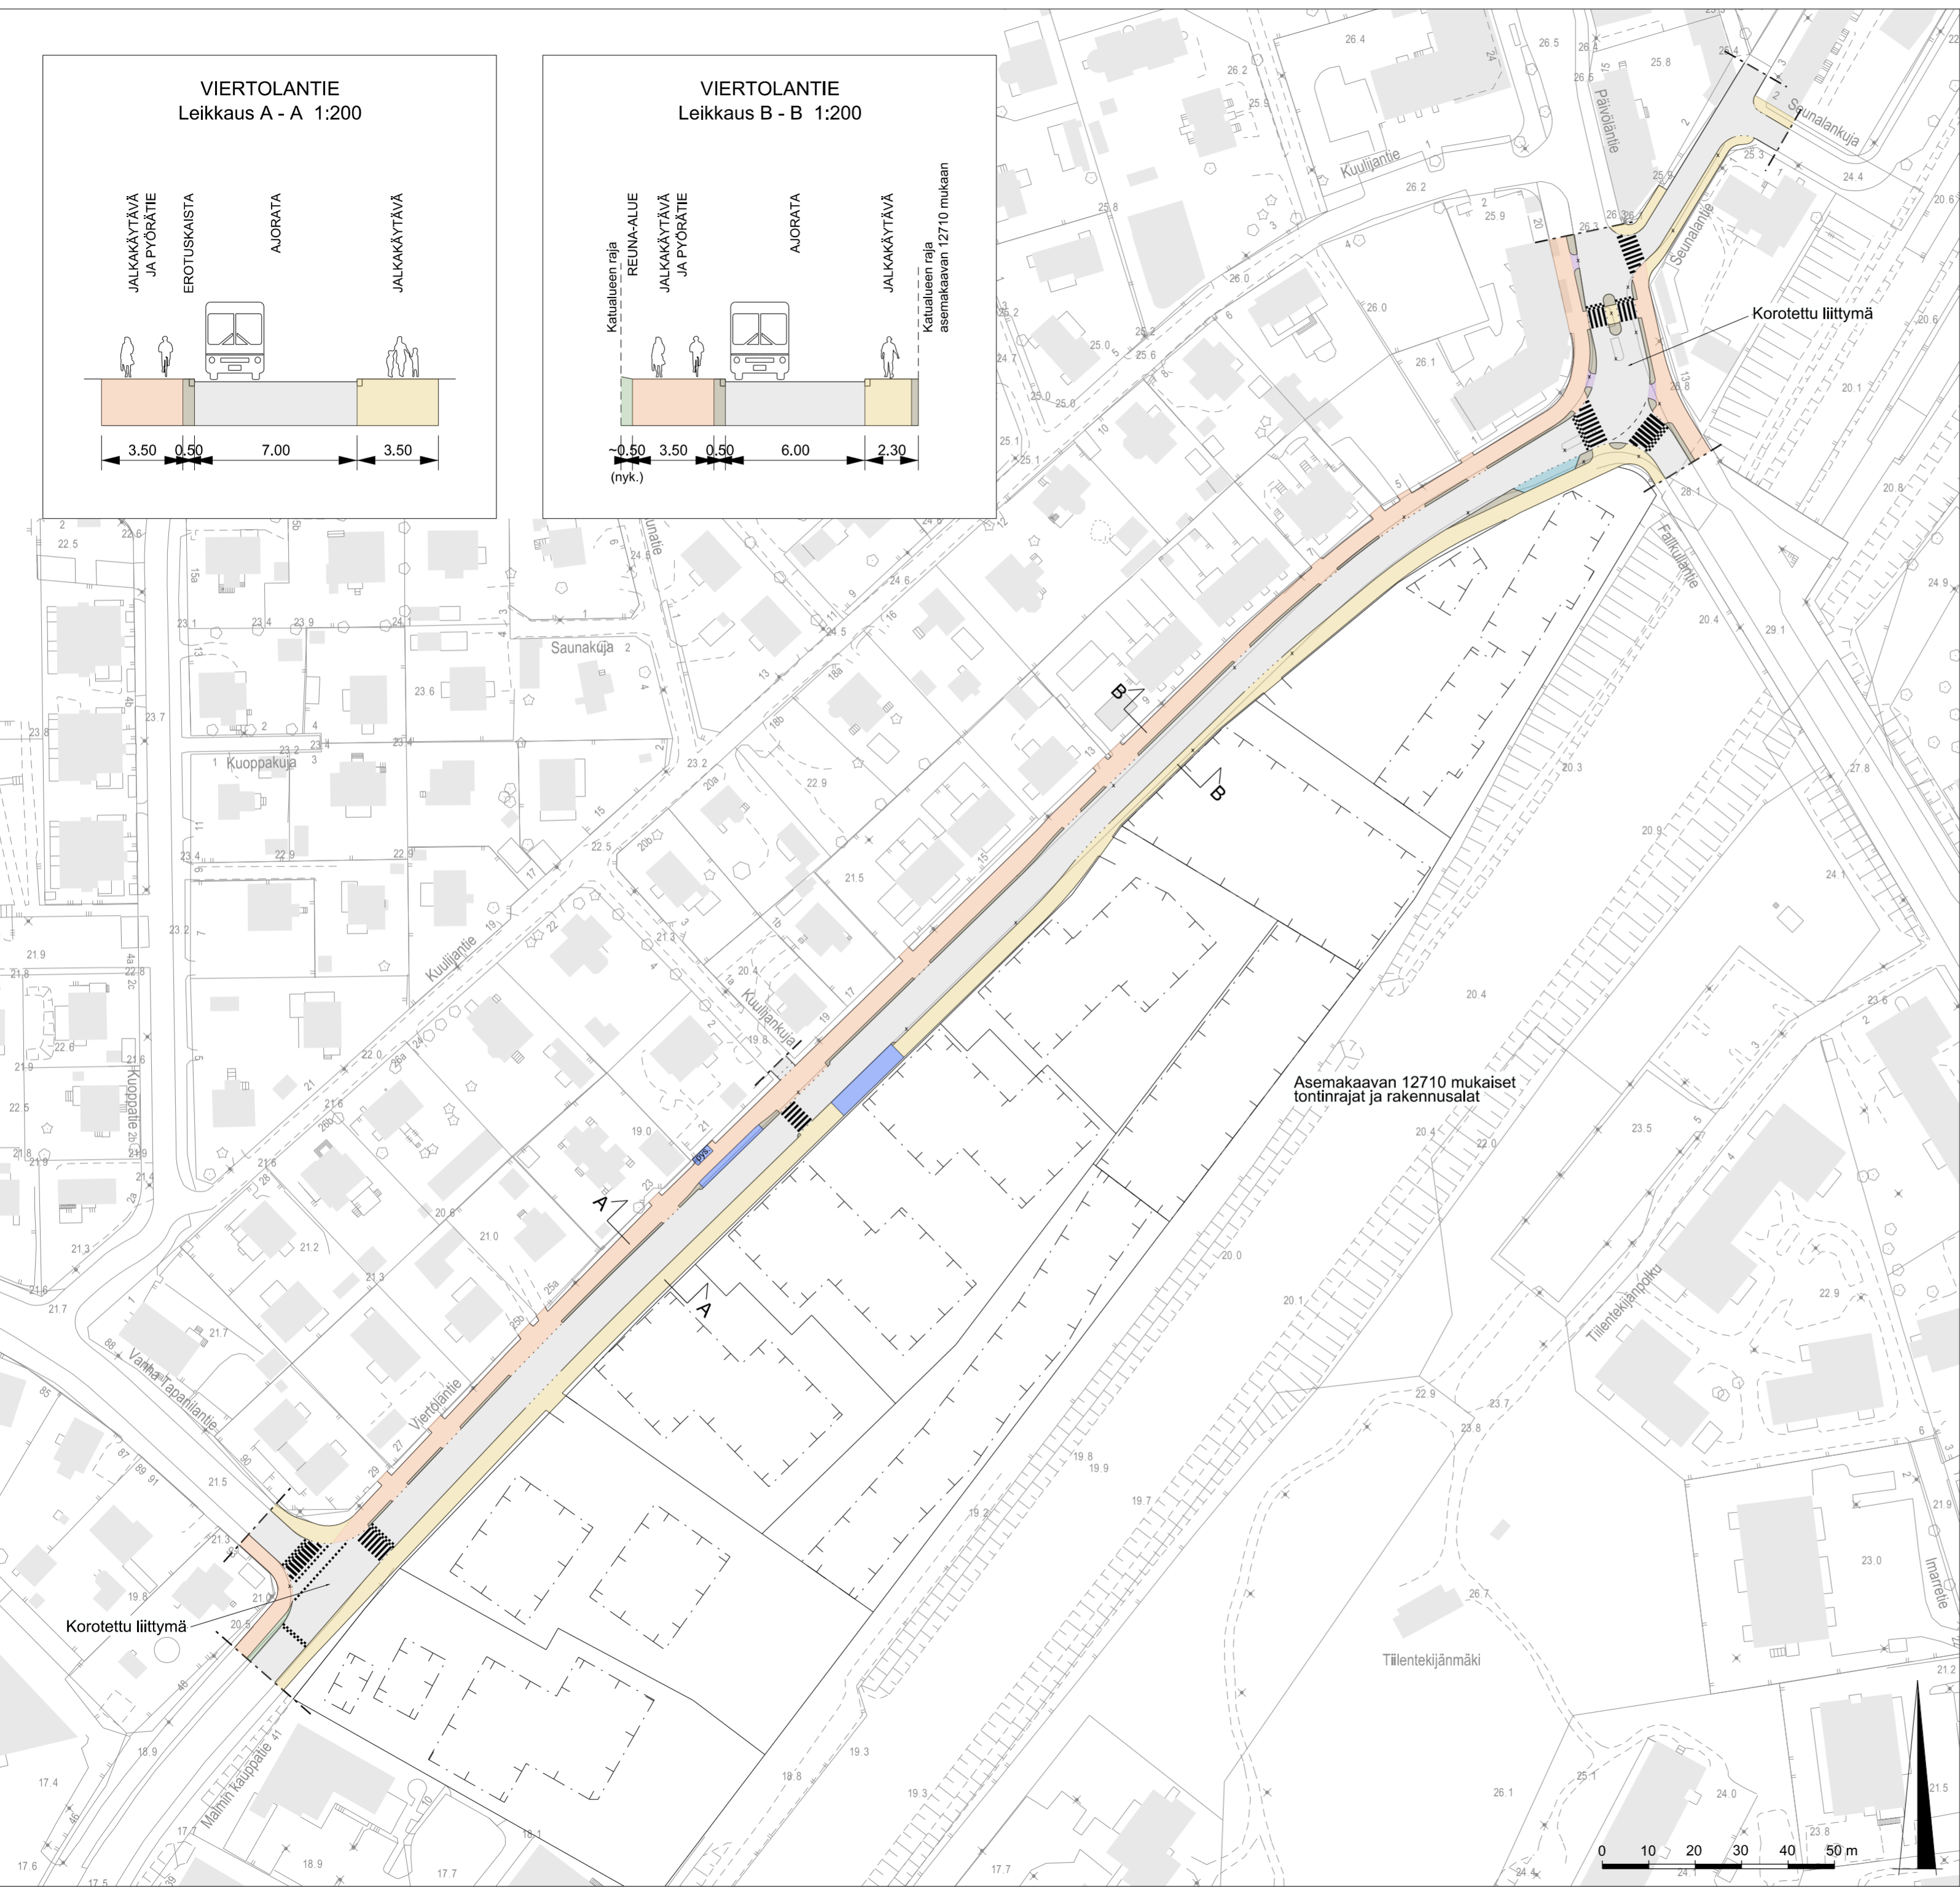


SELITE

- Suunnitelma-alueen raja
- Ajorata
- Jalkakäytävä
- Yhdistetty jalkakäytävä ja pyörätie
- Pyörätie
- Istutuskaista
- Koroke / erotuskaista
- Pysäköinti
- Pysäkki

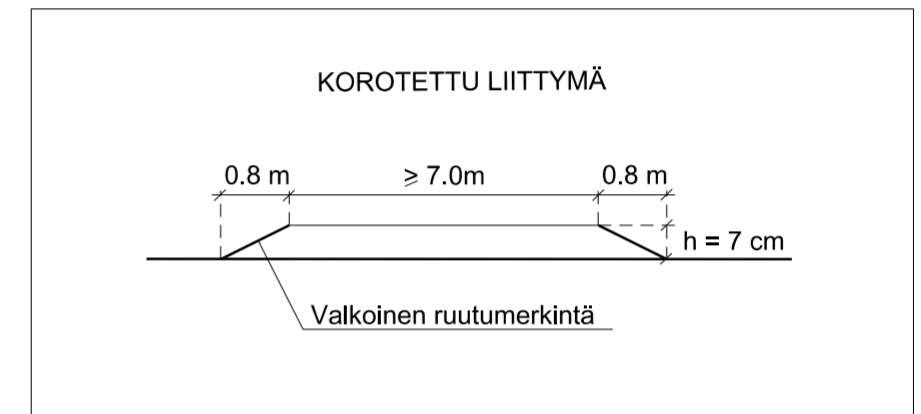

Helsinki		Kaupunkiympäristön toimiala		Liikenne- ja katusuunnittelu	
Kaupunginosa 39, Tapaninkylä					
VIERTOLANTIE LIIKENNESUUNNITELMA					
Liikennesuunnitelma					
Mittakaava	Diiafnro	HEL 2012-003142	Piirustusno	Päiväys	23.3.2021
1:1000	Hanke	1563_1	7139	Muutettu pvm	-
	Asemakaava	12710	Tasokoordinaatio	Hyväksyjä	Reetta Putkonen
	Käsittelyt	I Kylk 23.3.2021	ETRS-GK25	Tarkastanut	Jouni Korhonen
		II - -	Korkeusjärjestelmä	Laatinut	Heikki Salko
			N2000		