




POIKKILEIKKAUS A-A
1:200

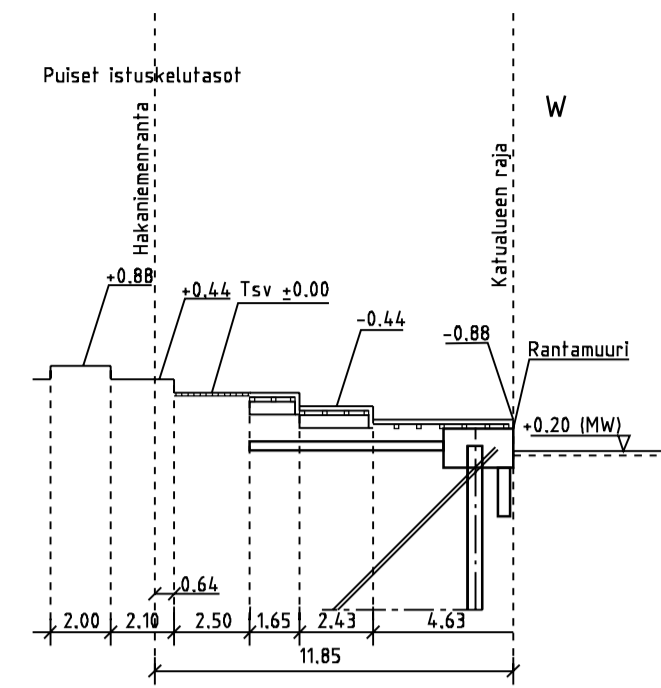


POIKKILEIKKAUS C-C
1:200

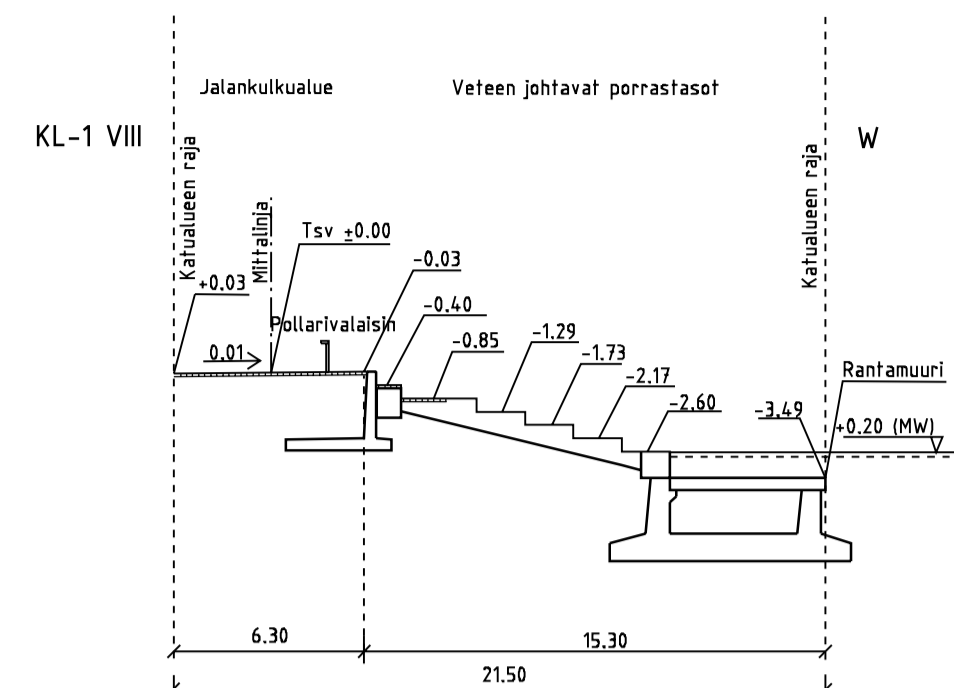


POIKKILEIKKAUS E-E
1:200

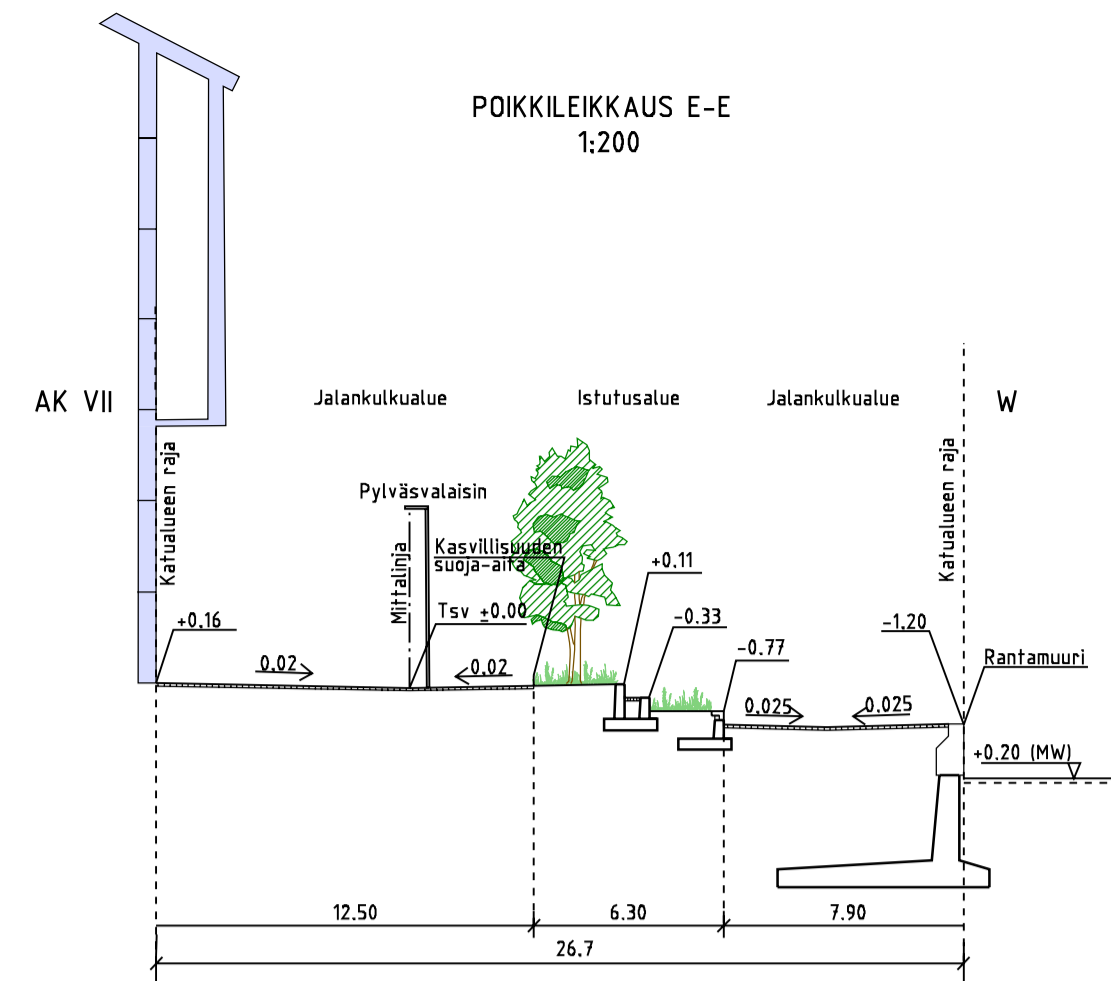


POIKKILEIKKAUS G-G
1:200

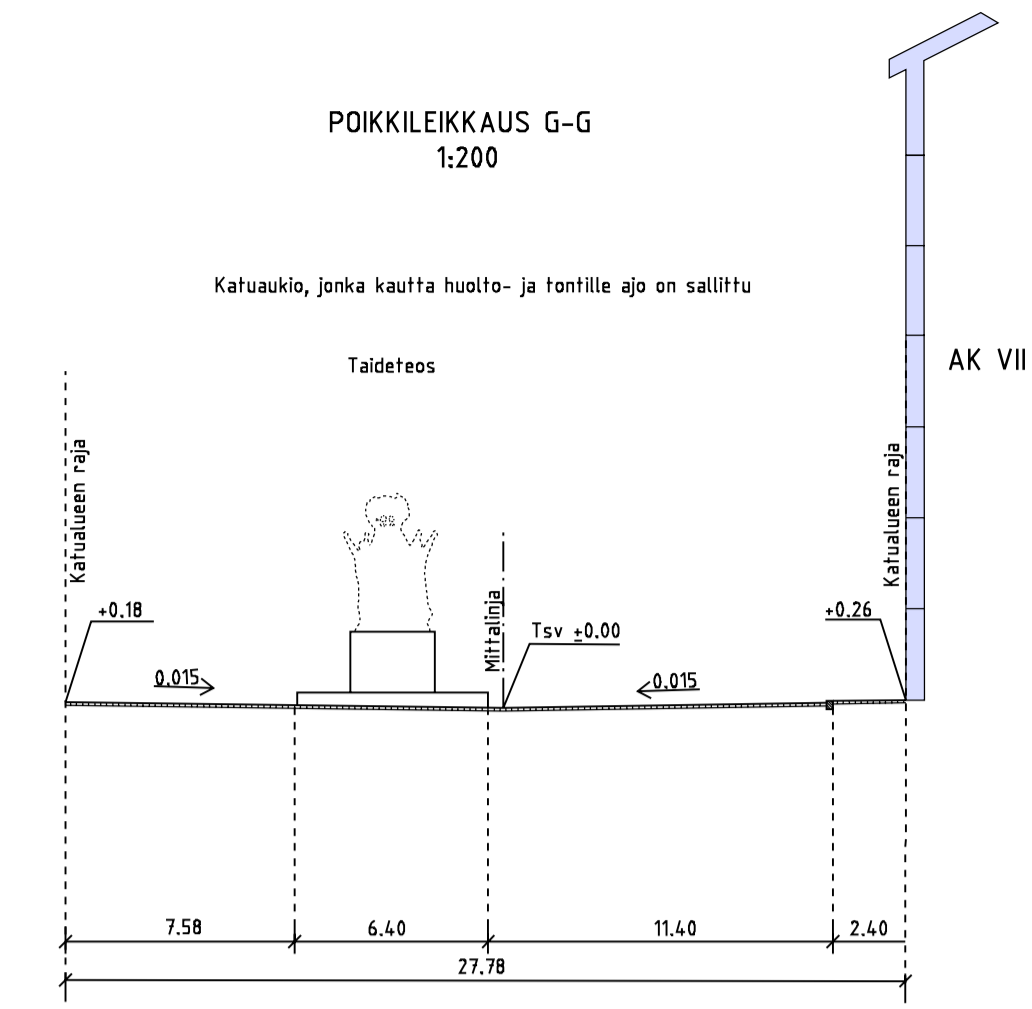


POIKKILEIKKAUS H-H
1:200

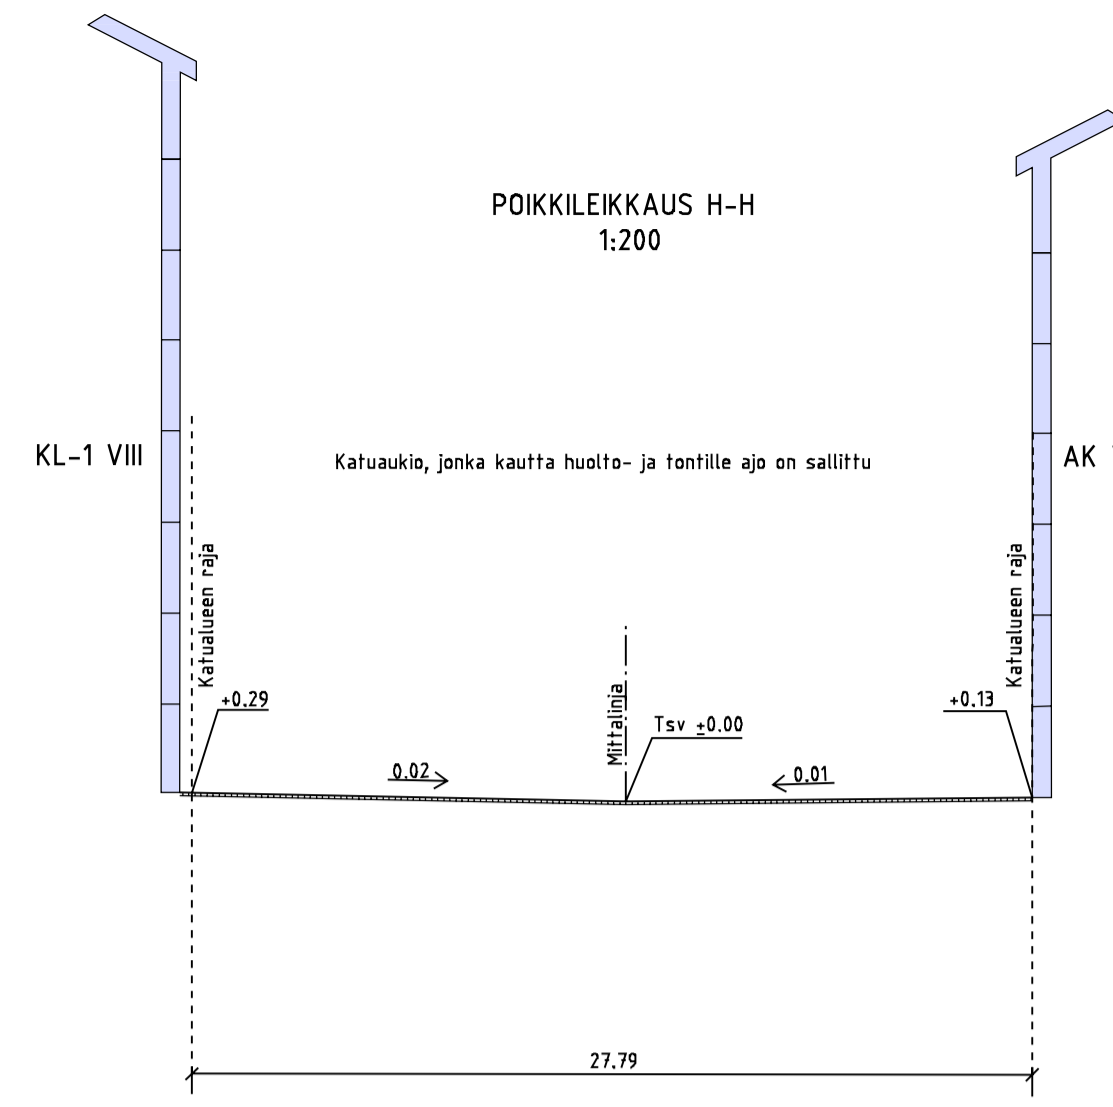



POIKKILEIKKAUS B-B
1:200

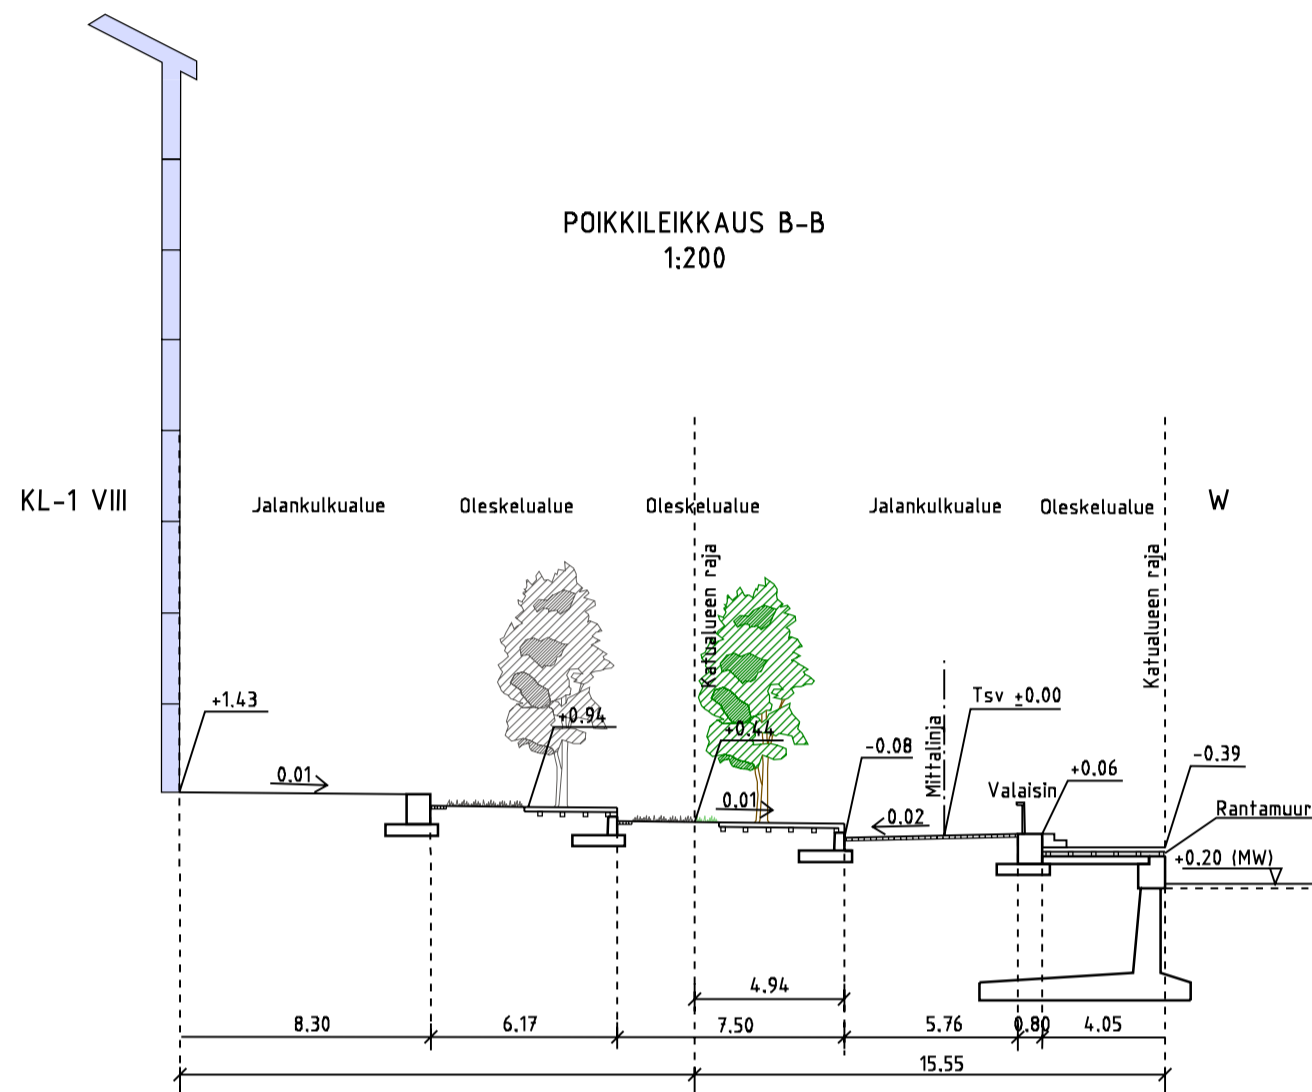

POIKKILEIKKAUS D-D
1:200

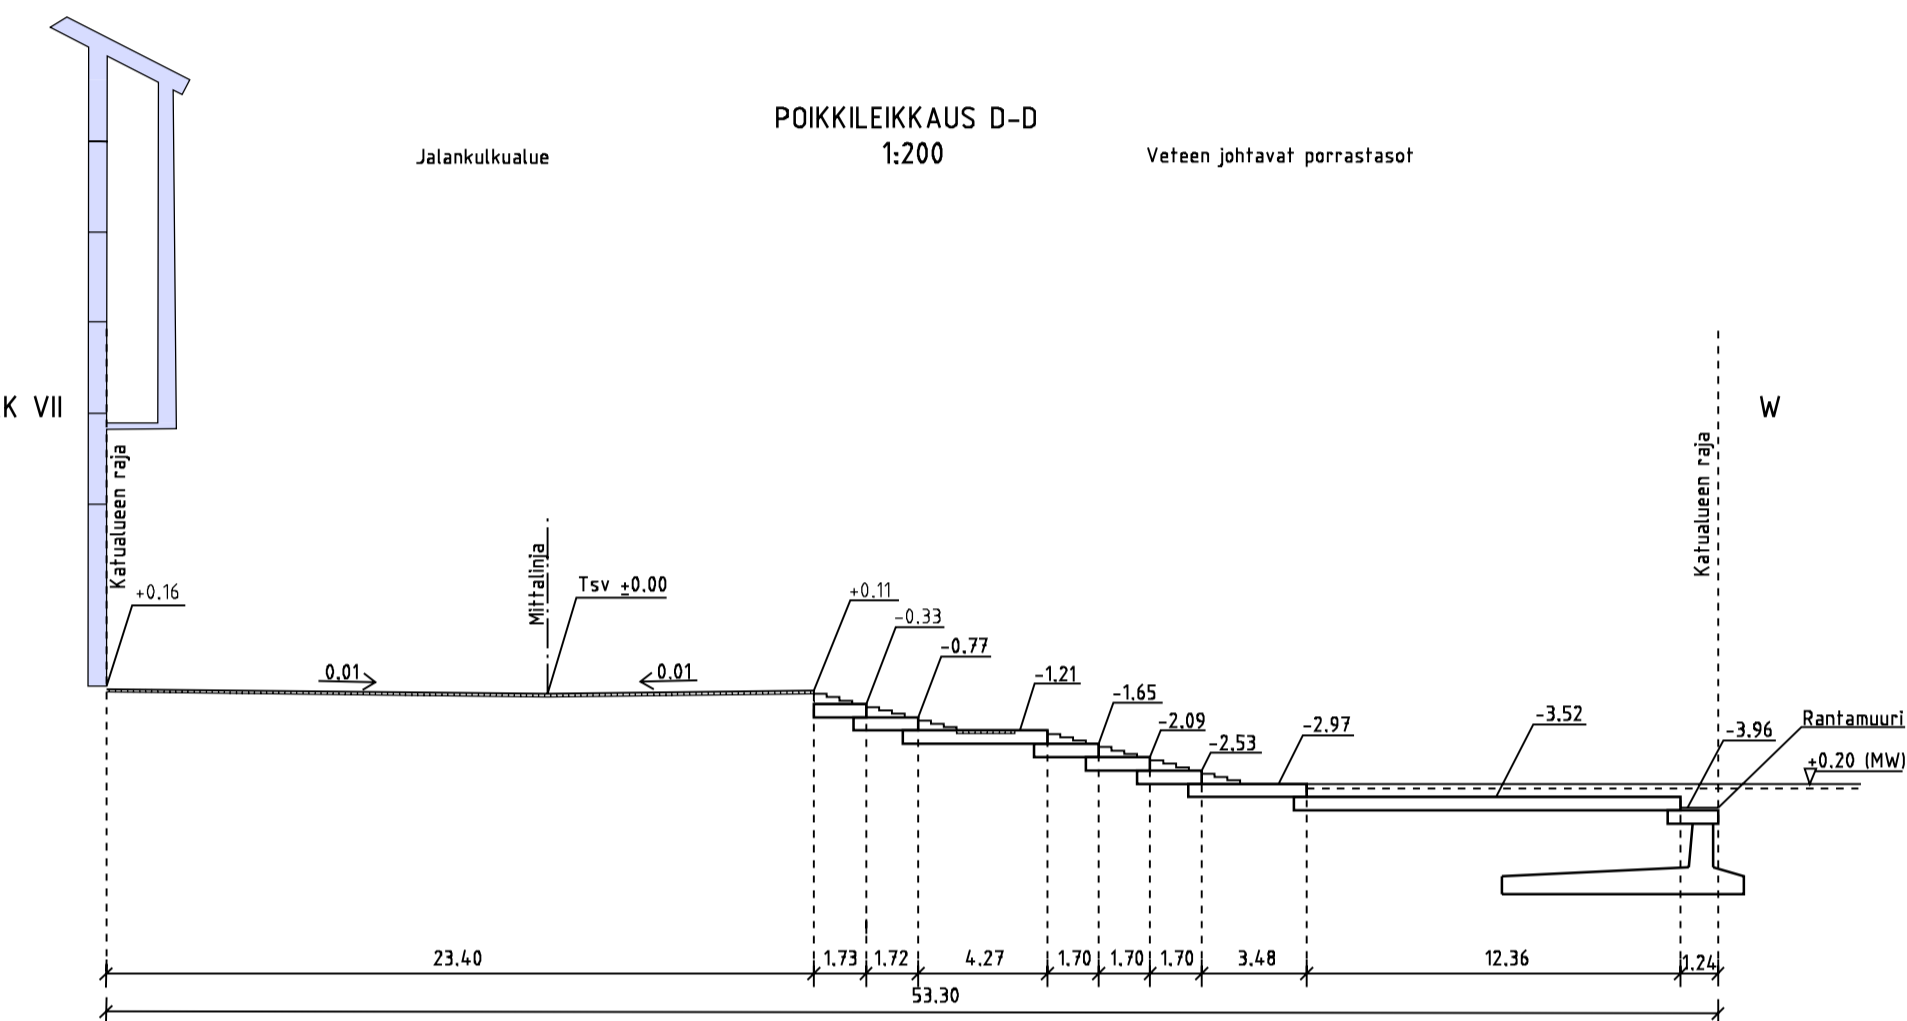


POIKKILEIKKAUS F-F
1:200

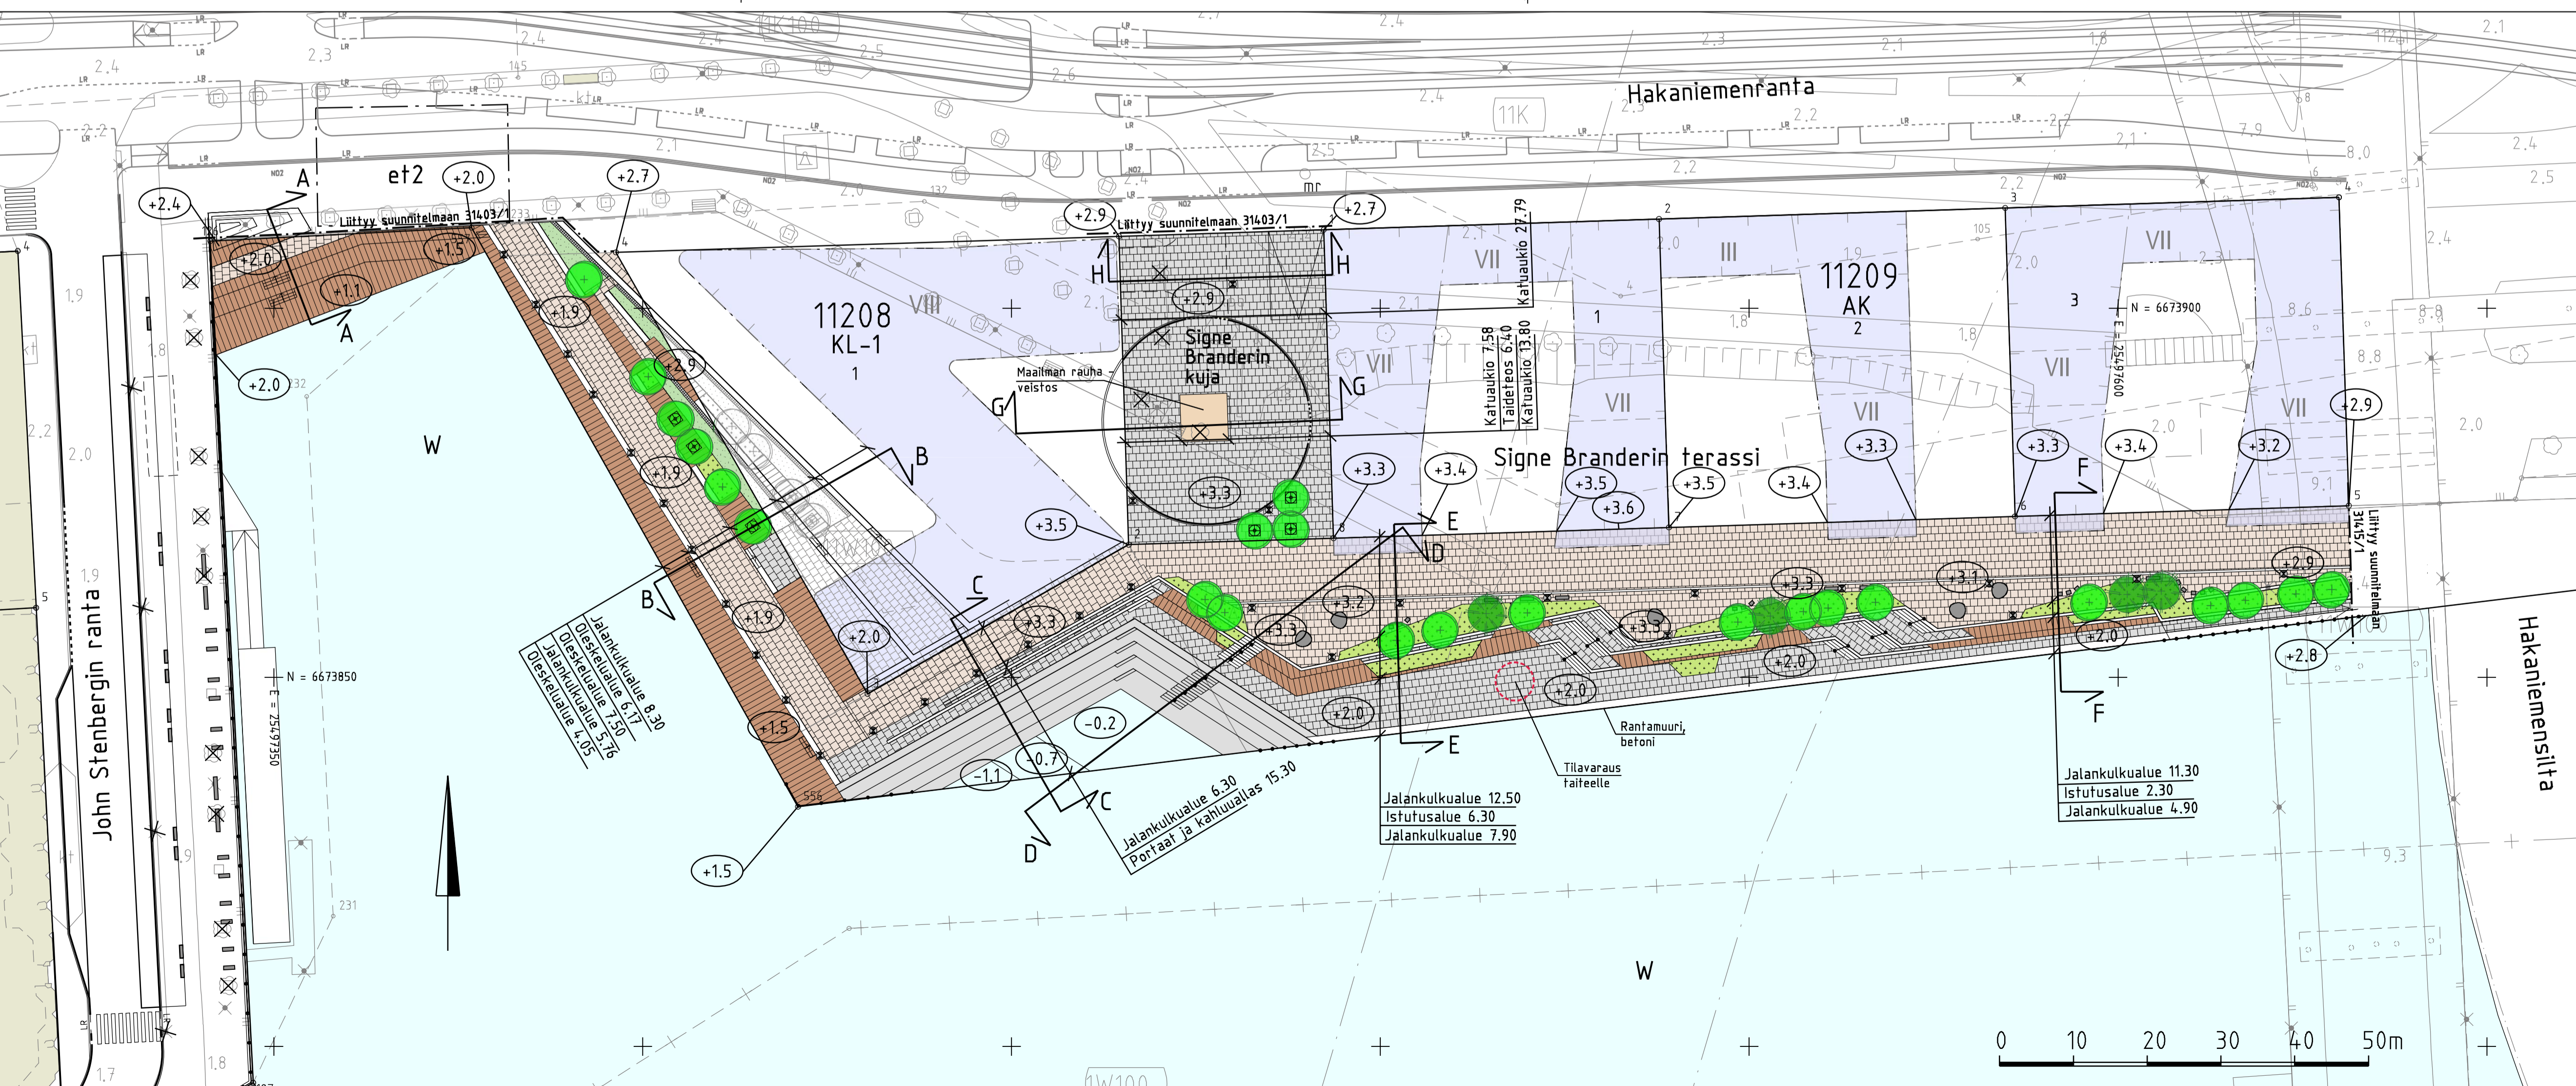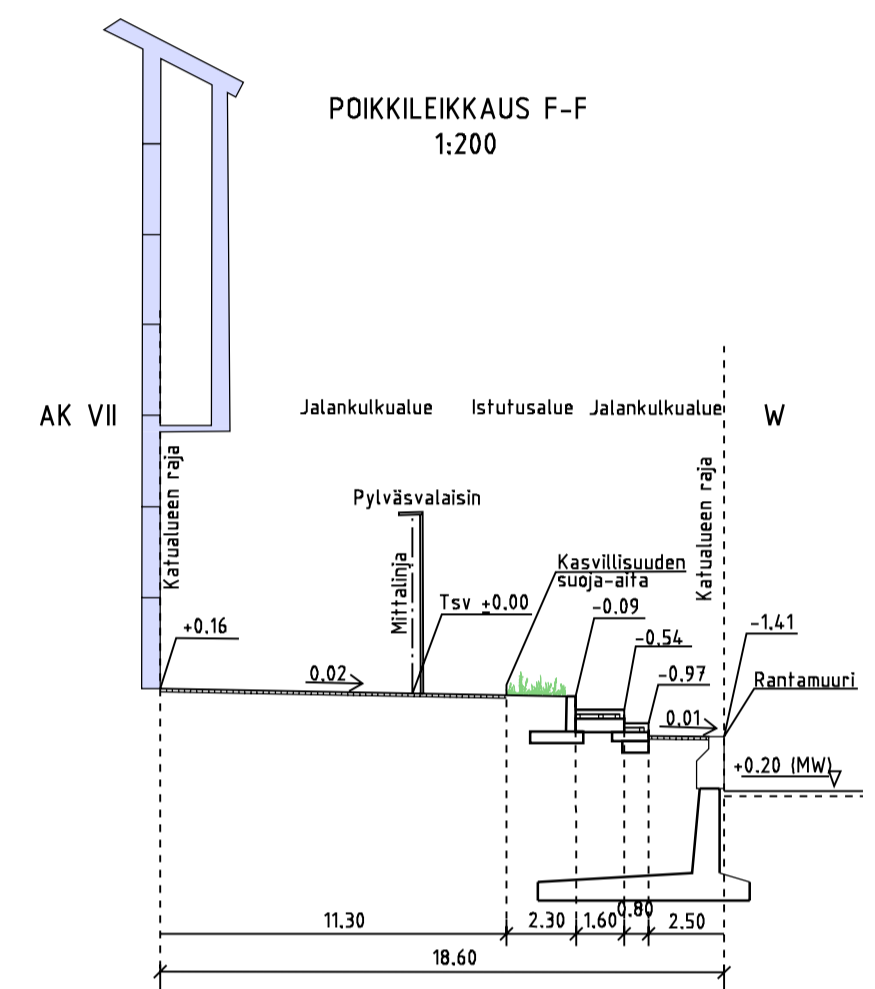

PIIRUSTUSMERKINNÄT

- Luonnonkivilaatta, sekävärinen
- Luonnonkivilaatta, harmaa
- Puupinta
- Veteen johtavat porrastaset ja kahtuallas, betoni
- Perenna
- Nurmi
- Vesialue
- Nurmisaumattu noppakivi, harmaa
- Reunatuki, luonnonkivi, punainen
- Reunatuki, madallettu, luonnonkivi, punainen
- Istutettava lehtipuu, runkosuoja, juuristoriitillä
- Istutettava lehtipuu
- Istutettava havupuu
- Poistettava puu
- Kourulaatta, luonnonkivi, sekävärinen
- Kourulaatta, luonnonkivi, punainen
- Penkki tai tuoli
- Penkki "kivi"
- Kadun likimääräinen korkeusasema
- Kaide
- Portaaf, betoni
- Tukimuuri, betoni

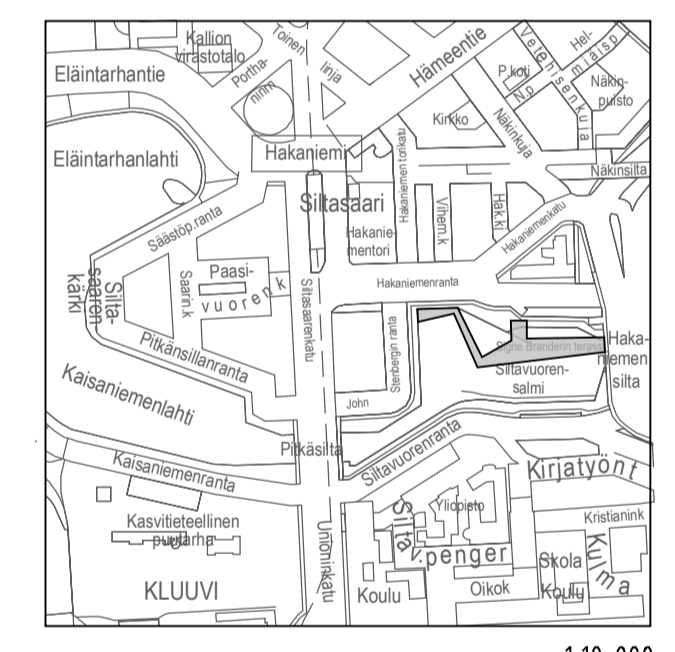

Helsinki Kaupunkiympäristön toimiala
www.hel.fi
sähköposti: etunimi.sukunimi@hel.fi

KAUPUNTI, OSA-ALUE
11. Kallio, Siltasaari


SIGNE BRANDERIN TERASSI
välillä John Stenbergin ranta - Hakaniemensilta
SIGNE BRANDERIN KUJA

Katusuunnitelma

MK	LITTYY	NRG	31306/1	KHS	
1:500	KORVAA			KYLK	
1:200	KORVATTU	TASOKORDINATITTO:		HYV.	3.9.2021
	ASEMAKAAVA	ETRS-GK25		TARK.	3.9.2021
	LIIKENNES.	KORKEUSJÄRJESTELMÄ:	N2000	PROJ.	3.9.2021
		6927		HYV.	3.9.2021
				TARK.	
				LAAT.	3.9.2021

RAMBOLL Ramboll Finland Oy
PL 25, Itsehallintokuja 3
00660 ESPOO
puh. 020 755 611

Reetta Putkonen
Ismo Rantanen
Heidi Piironen
Mauri Myyrä
Artturi Kuronen

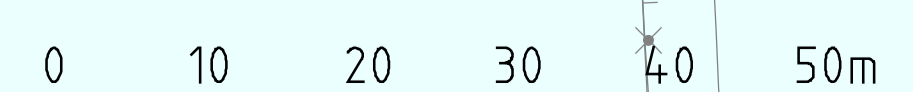

Kulvatusta hoidetaan katukohtaisella hulevesiviemäröinnillä