


Tasokoordinaattisto / Plankoordinaattisystem:
ETRS-GK25
 Korkeusjärjestelmä / Höjdsystem:
N2000

KUUNNUSKÄYTTÖ	KORITTEILLA	TUOKITUN	VIKANSISÄINEN
20	1	6	
LAAJENNUS			
TANSSIN TALO KAAPELITEHTAALLA			
TEEMU KURKELA			
ARK	AR 003-00		
21.11.2019			

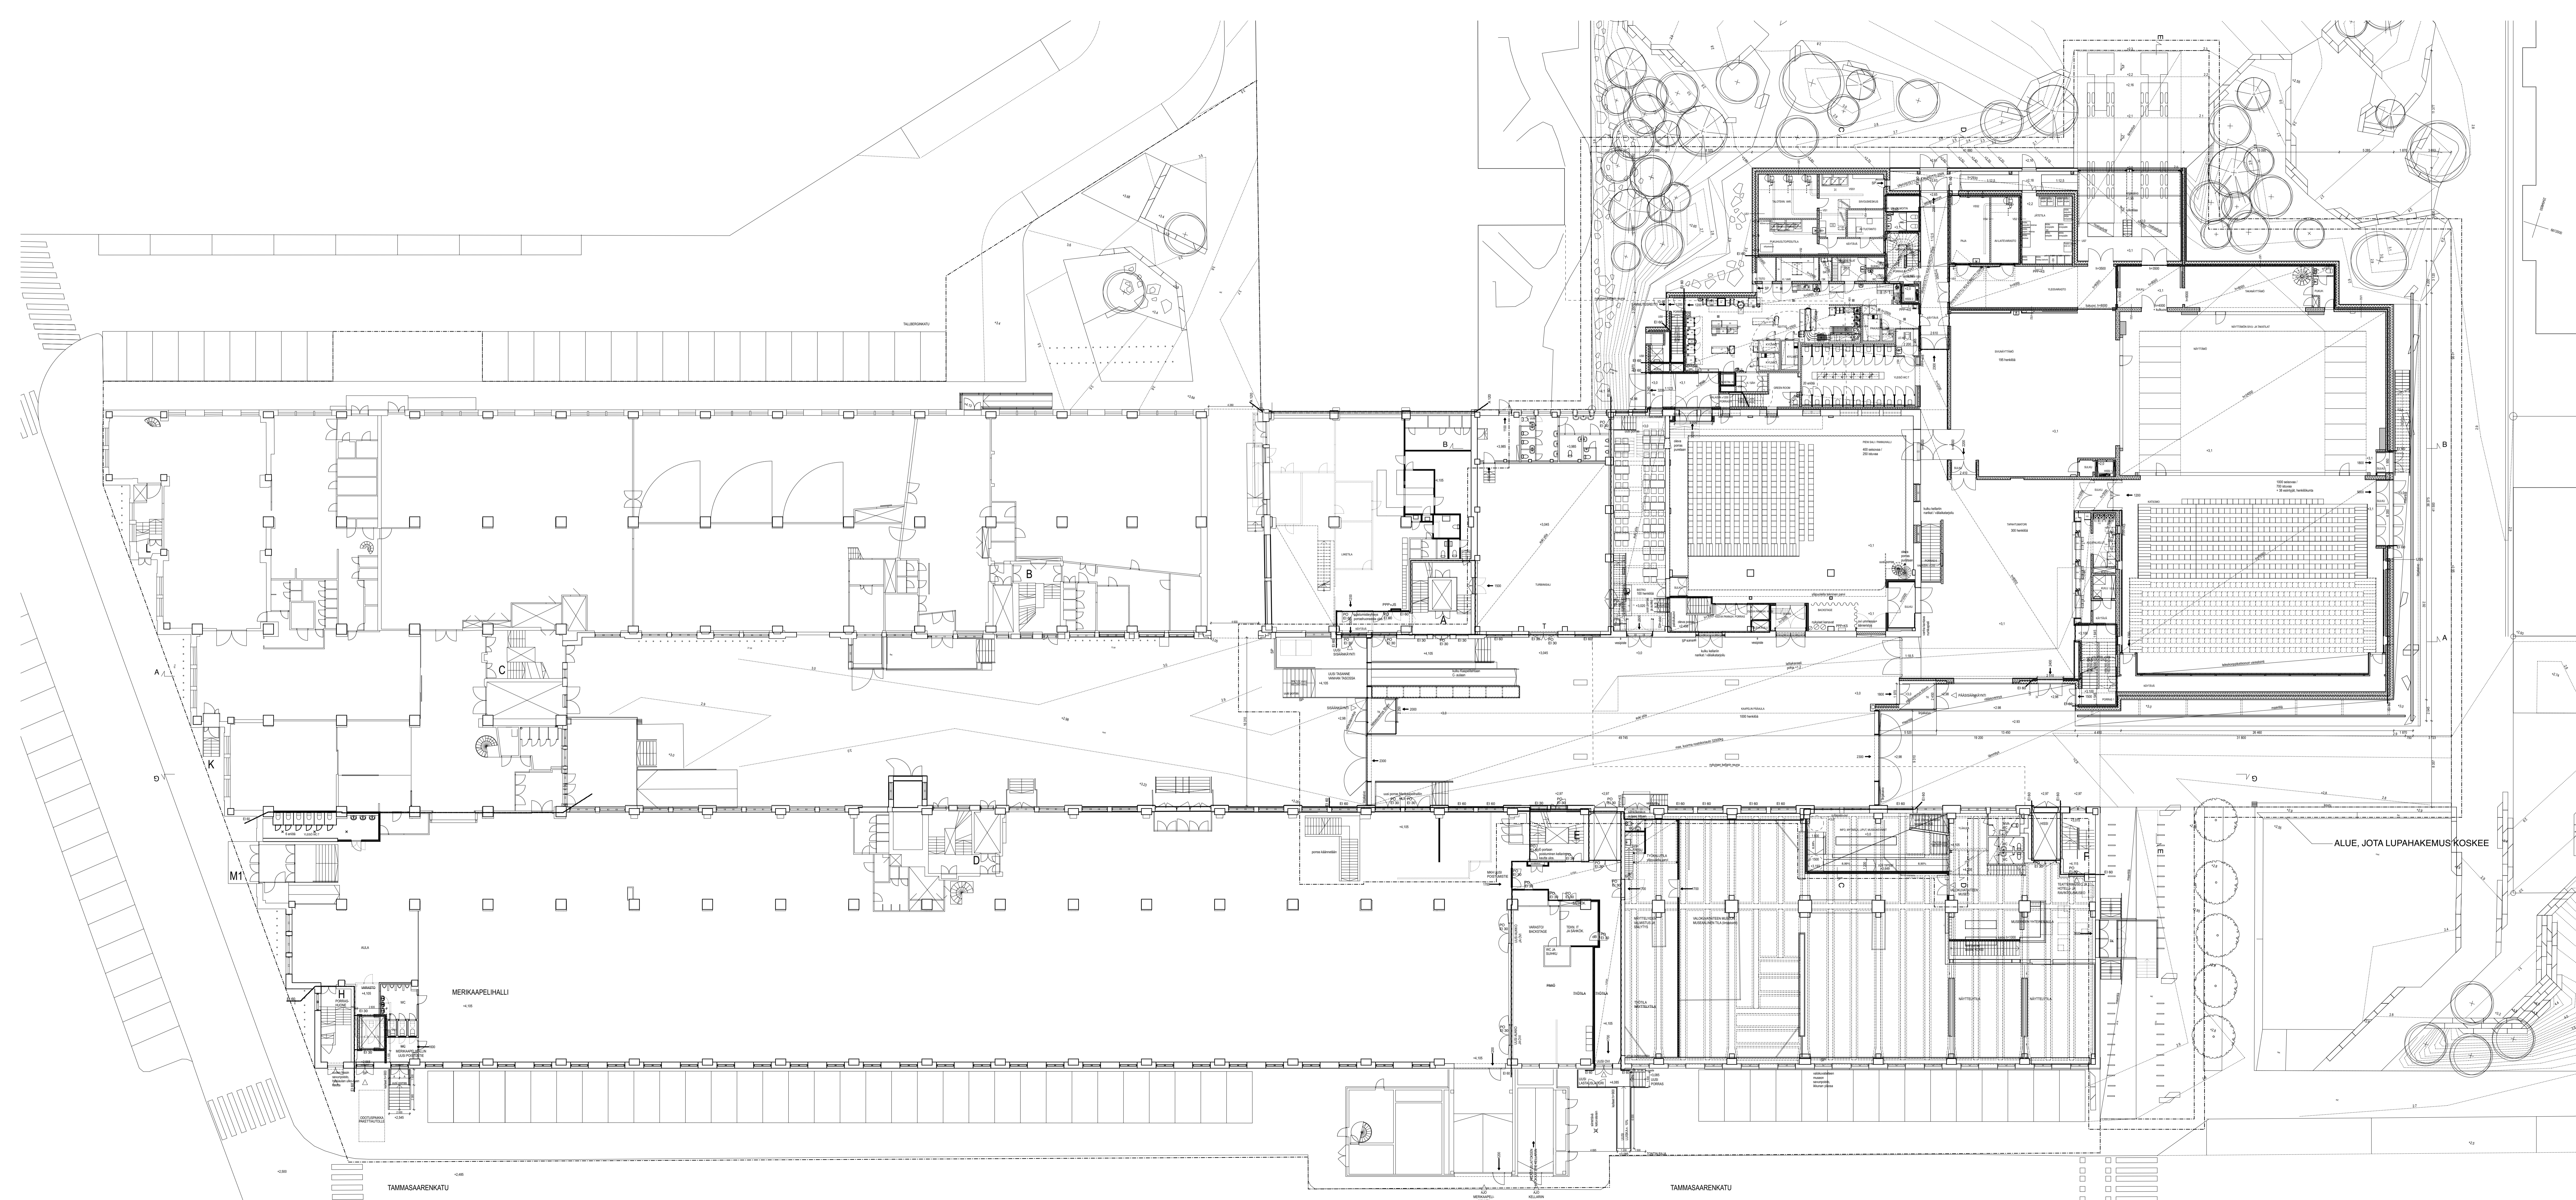

Tasokoordinaatisto / Plankoordinaatistystem:
ETRS-GK25
 Korkeusjärjestelmä / Höjdsystem:
N2000

KUUNNOSTOALUE	KORKEUDET	TOIMITUS	VIIVAKUVAUS
0	1	6	

LAAJENNUS	PÄÄPIIRUSTUS
KÄYNNÖSOPITEN NIM. JÄRJÖSTÖ	PIIRUSTUKSEN SÄÄTÖ


KUUNNOSTOALUE	KORKEUDET	TOIMITUS	VIIVAKUVAUS
0	1	6	

PROJEKTI	PIIRUSTUS	PAIKKA
TANSSIN TALO KAAPELITEHTAALLA	1. KERROS	

PROJEKTI	PAIKKA	PIIRUSTUS
Talberginkatu 1, 00180 HELSINKI		

PROJEKTI	PAIKKA	PIIRUSTUS
JKMM ILO	ARK AR 003-01	22.11.2019

JKMM ARKITEHDIT OY | LÄNNENRIVE 3, 00100 HELSINKI | P: 09 1019 2022 0100 | WWW.JKMM.FI | ETUNIMI.SURUNM@JKMM.FI
 ULOMMENTIEDEITYS | PÖYKÖVEDEN HESPERIAKATU 21A 00260 HELSINKI | P: 010 028 5115 511 | WWW.ULOM.FI | ETUNIMI.SURUNM@UOUM.FI

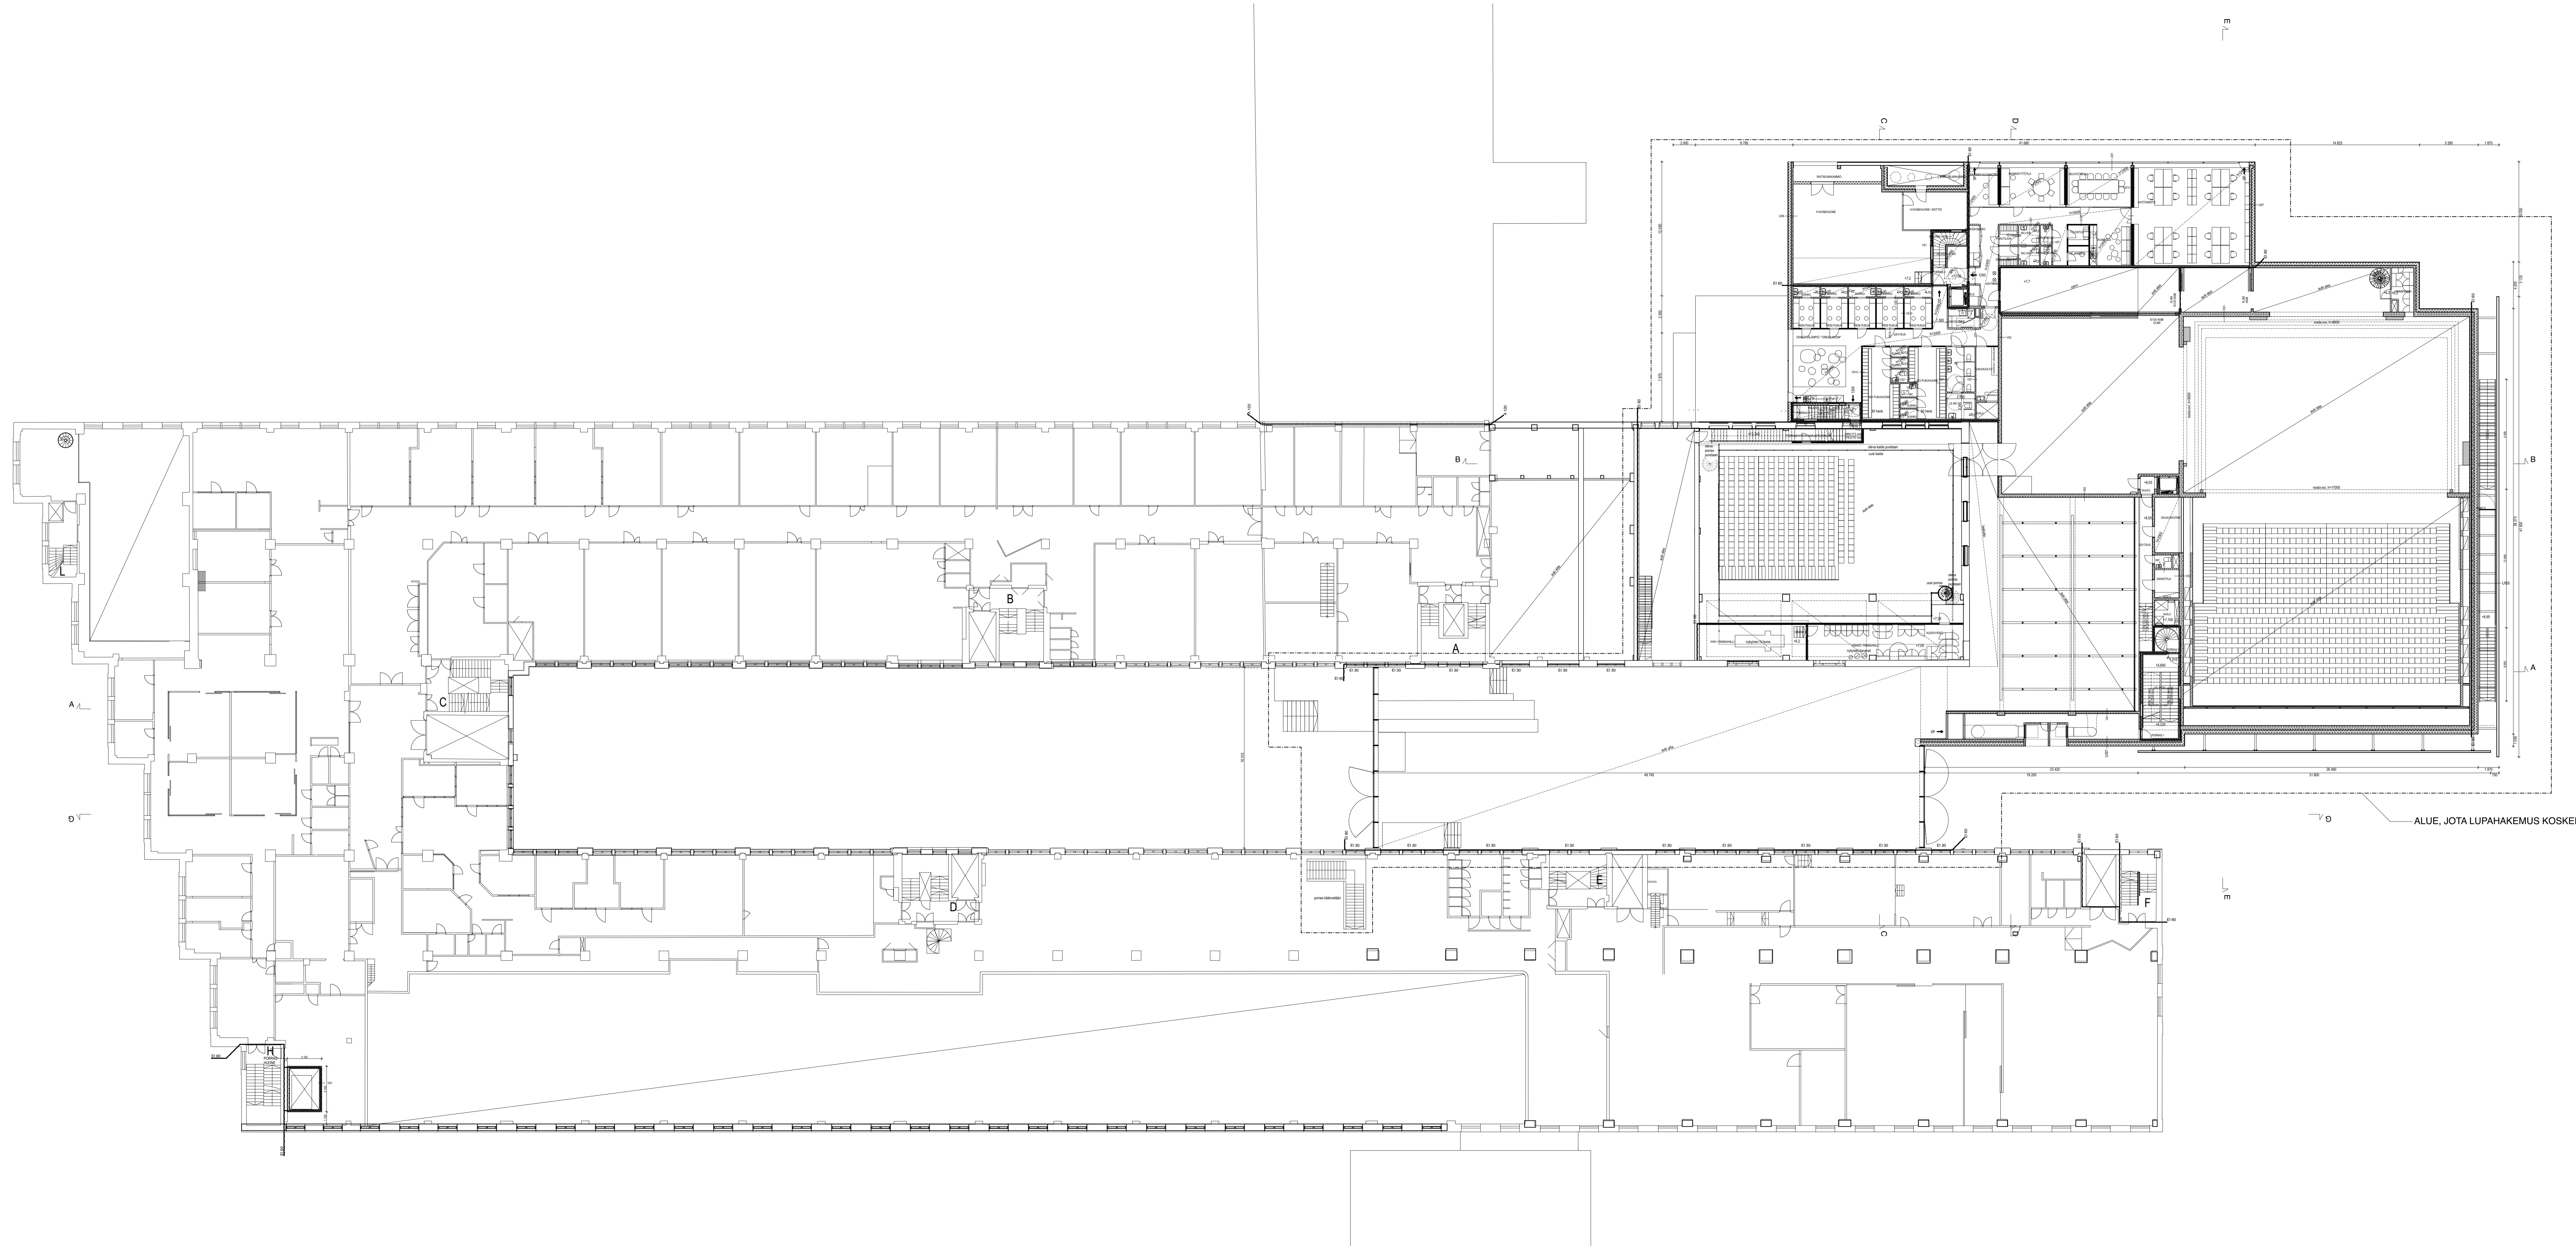

Tasokoordinaattisto / Plankoordinaattisystem:
ETRS-GK25
 Korkeusjärjestelmä / Höjdsystem:
N2000

KUUNNUSKOKOUSTE	KOKOUSTE	TUOTO	VIKASUUNNITTELU
20	1	6	
LAAJENNUS	PIIRUSTUKSI	MITTAUKSI	
KÄYNNISKOHTIEN NIM. JÄRJESTYS	PÄÄPIIRUSTUS	1:200	
TANSSIN TALO KAAPELITEHTAALLA	PIIRUSTUKSEN SÄÄTÖ		
	2. KERROS		


Talberginkatu 1, 00180 HELSINKI

E. ILO PER. NO. W. ILO
 ARK AR 003-02
 PÄIVÄKÄRTELLÄ

TEEMU KURKELA, ARKKITEHTI SAFA
 18.11.2019

JKMM ILO

JKMM ARKKITEHDIT OY | LAPINMIEHEN O. ESTRO HELSINKI | P. 09 1019 2022 0100 | WWW.JKMM.FI | ETUIMI: SUKUNIMI@JKMM.FI
 ULLAKKITEHDIT OY | PÖYDÖNEN HESPERIANKATU 21A 00260 HELSINKI | P. 09 1030 0110 0111 | WWW.ULLAKK.FI | ETUIMI: SUKUNIMI@ULLAKK.FI

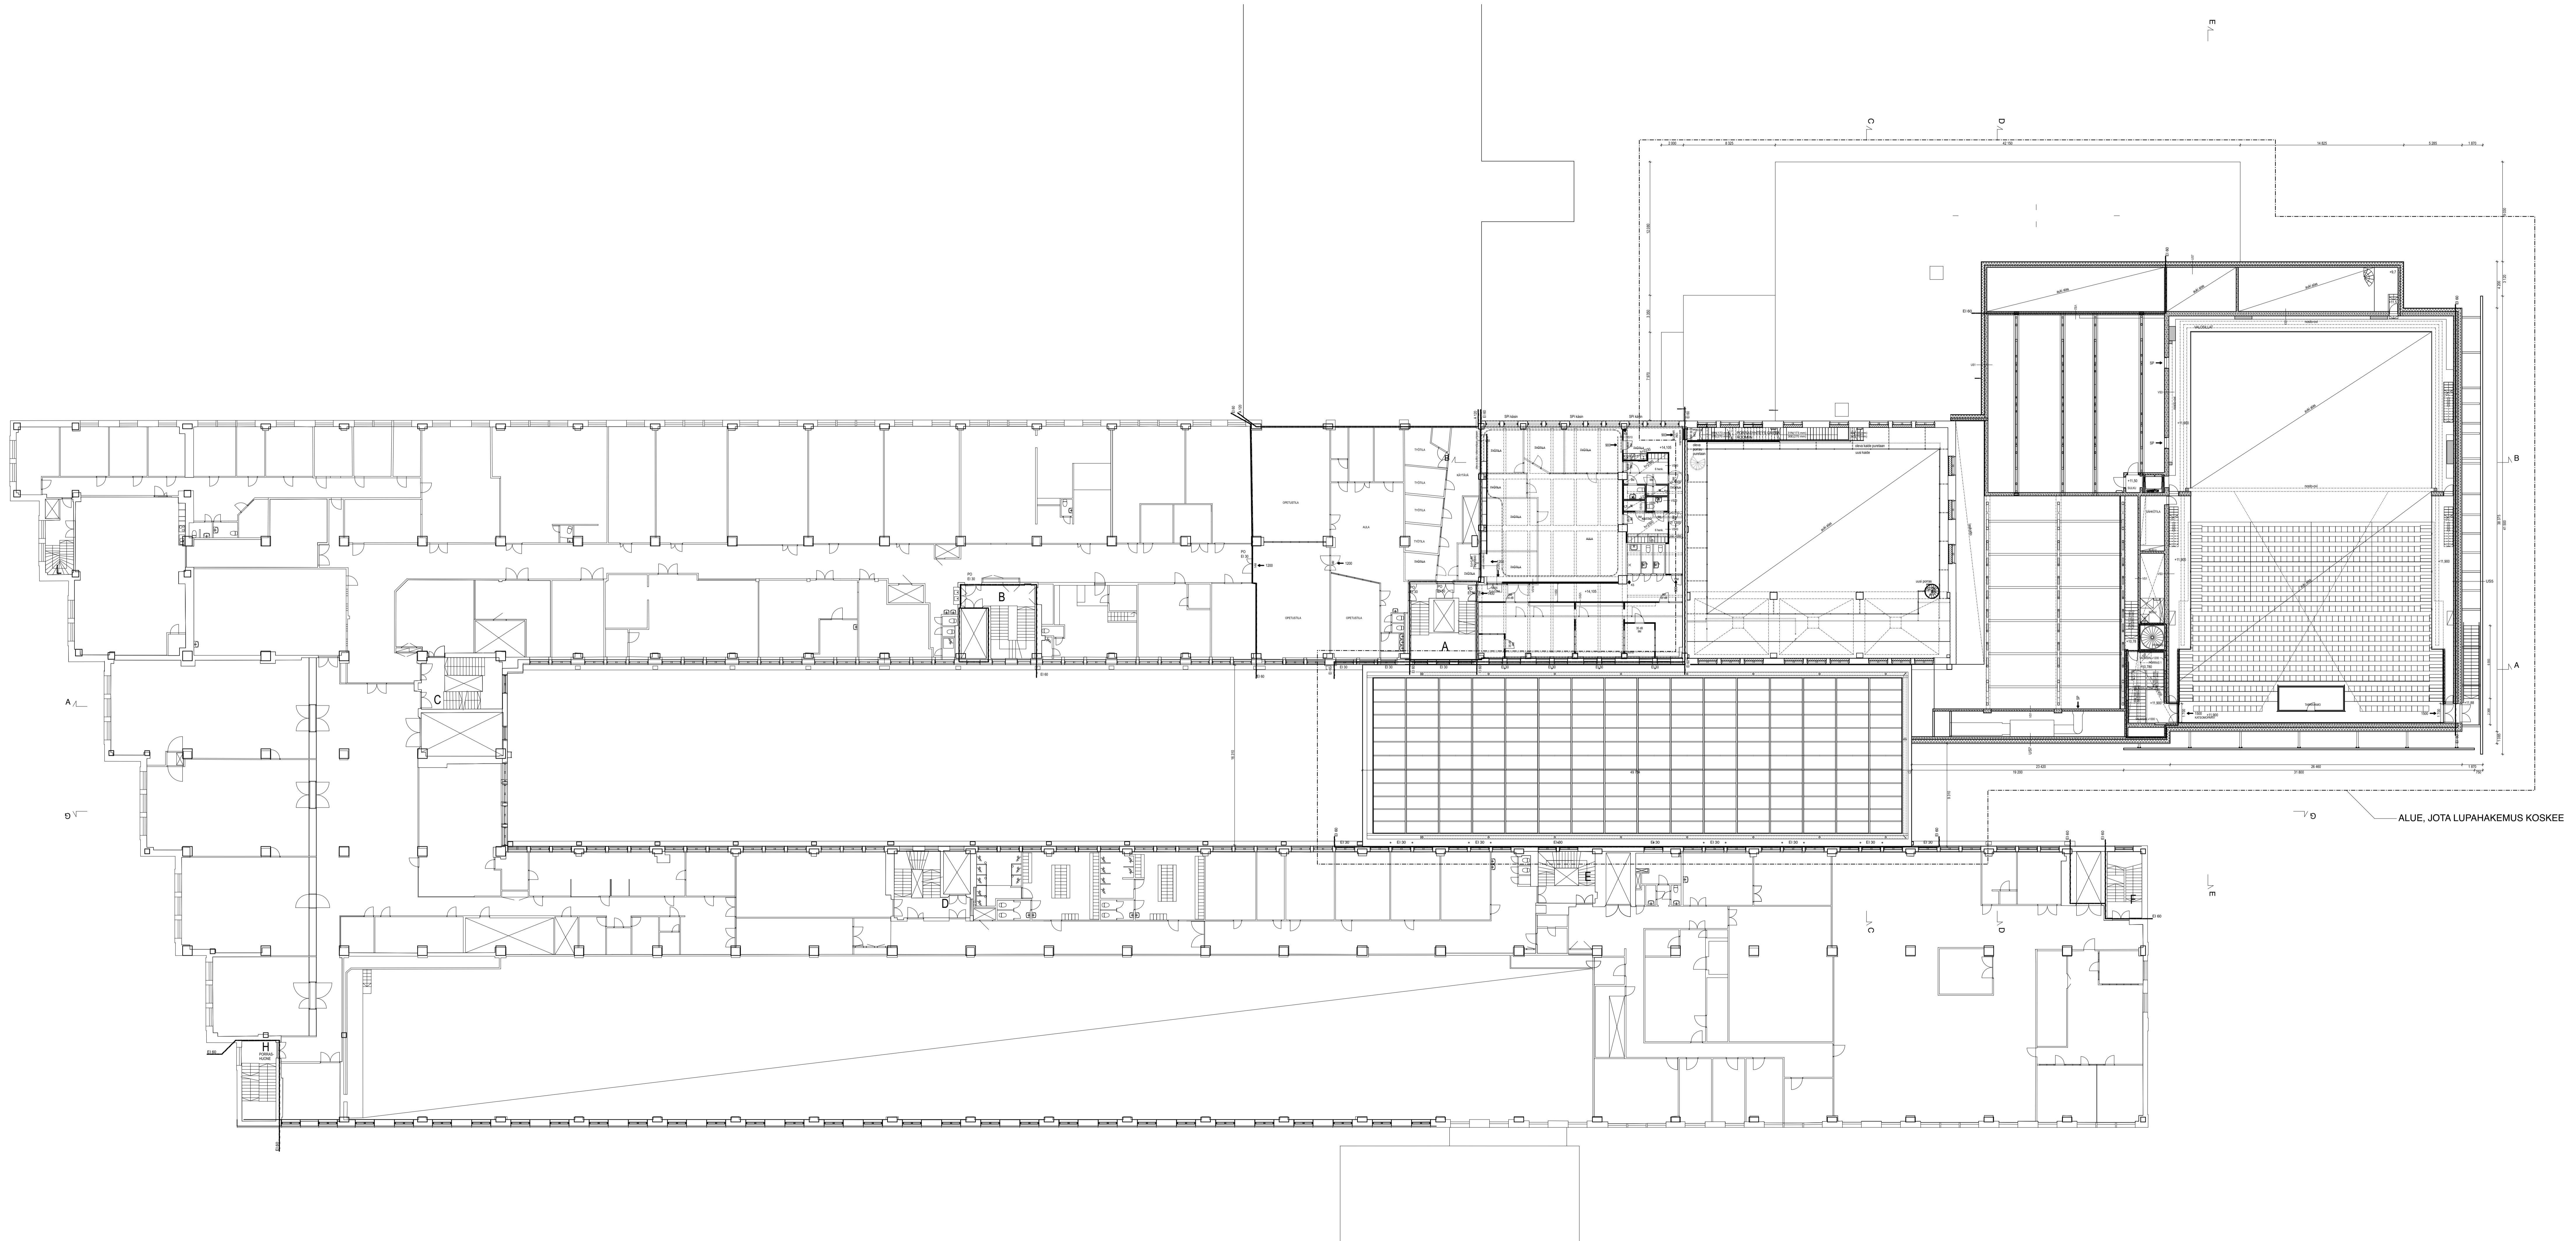


Tasokoordinaattisto / Plankoordinaattisystem:
ETRS-GK25
 Korkeusjärjestelmä / Höjdsystem:
N2000

KUVAUSKOHDE/AVUE	KORKEUS/ETIKKA	TUNNUS	VIIVAKOHDE/VIIVAKOHDE
20	1	6	
LAAJENNUS		PÄÄPIIRUSTUS	MITTAKAAVA
KÄYNNISKOHTOEN NÄYTTÖ		PÄÄPIIRUSTUS	1:200
TANSSIN TALO KAAPELITEHTAALLA		3. KERROS	

Talberginkatu 1, 00180 HELSINKI


E-ALA: ARK AR 003-03
 PÄIVÄMÄÄRÄ: 18.11.2019

TEEMU KURKELA, ARKITEHTI/SAFA

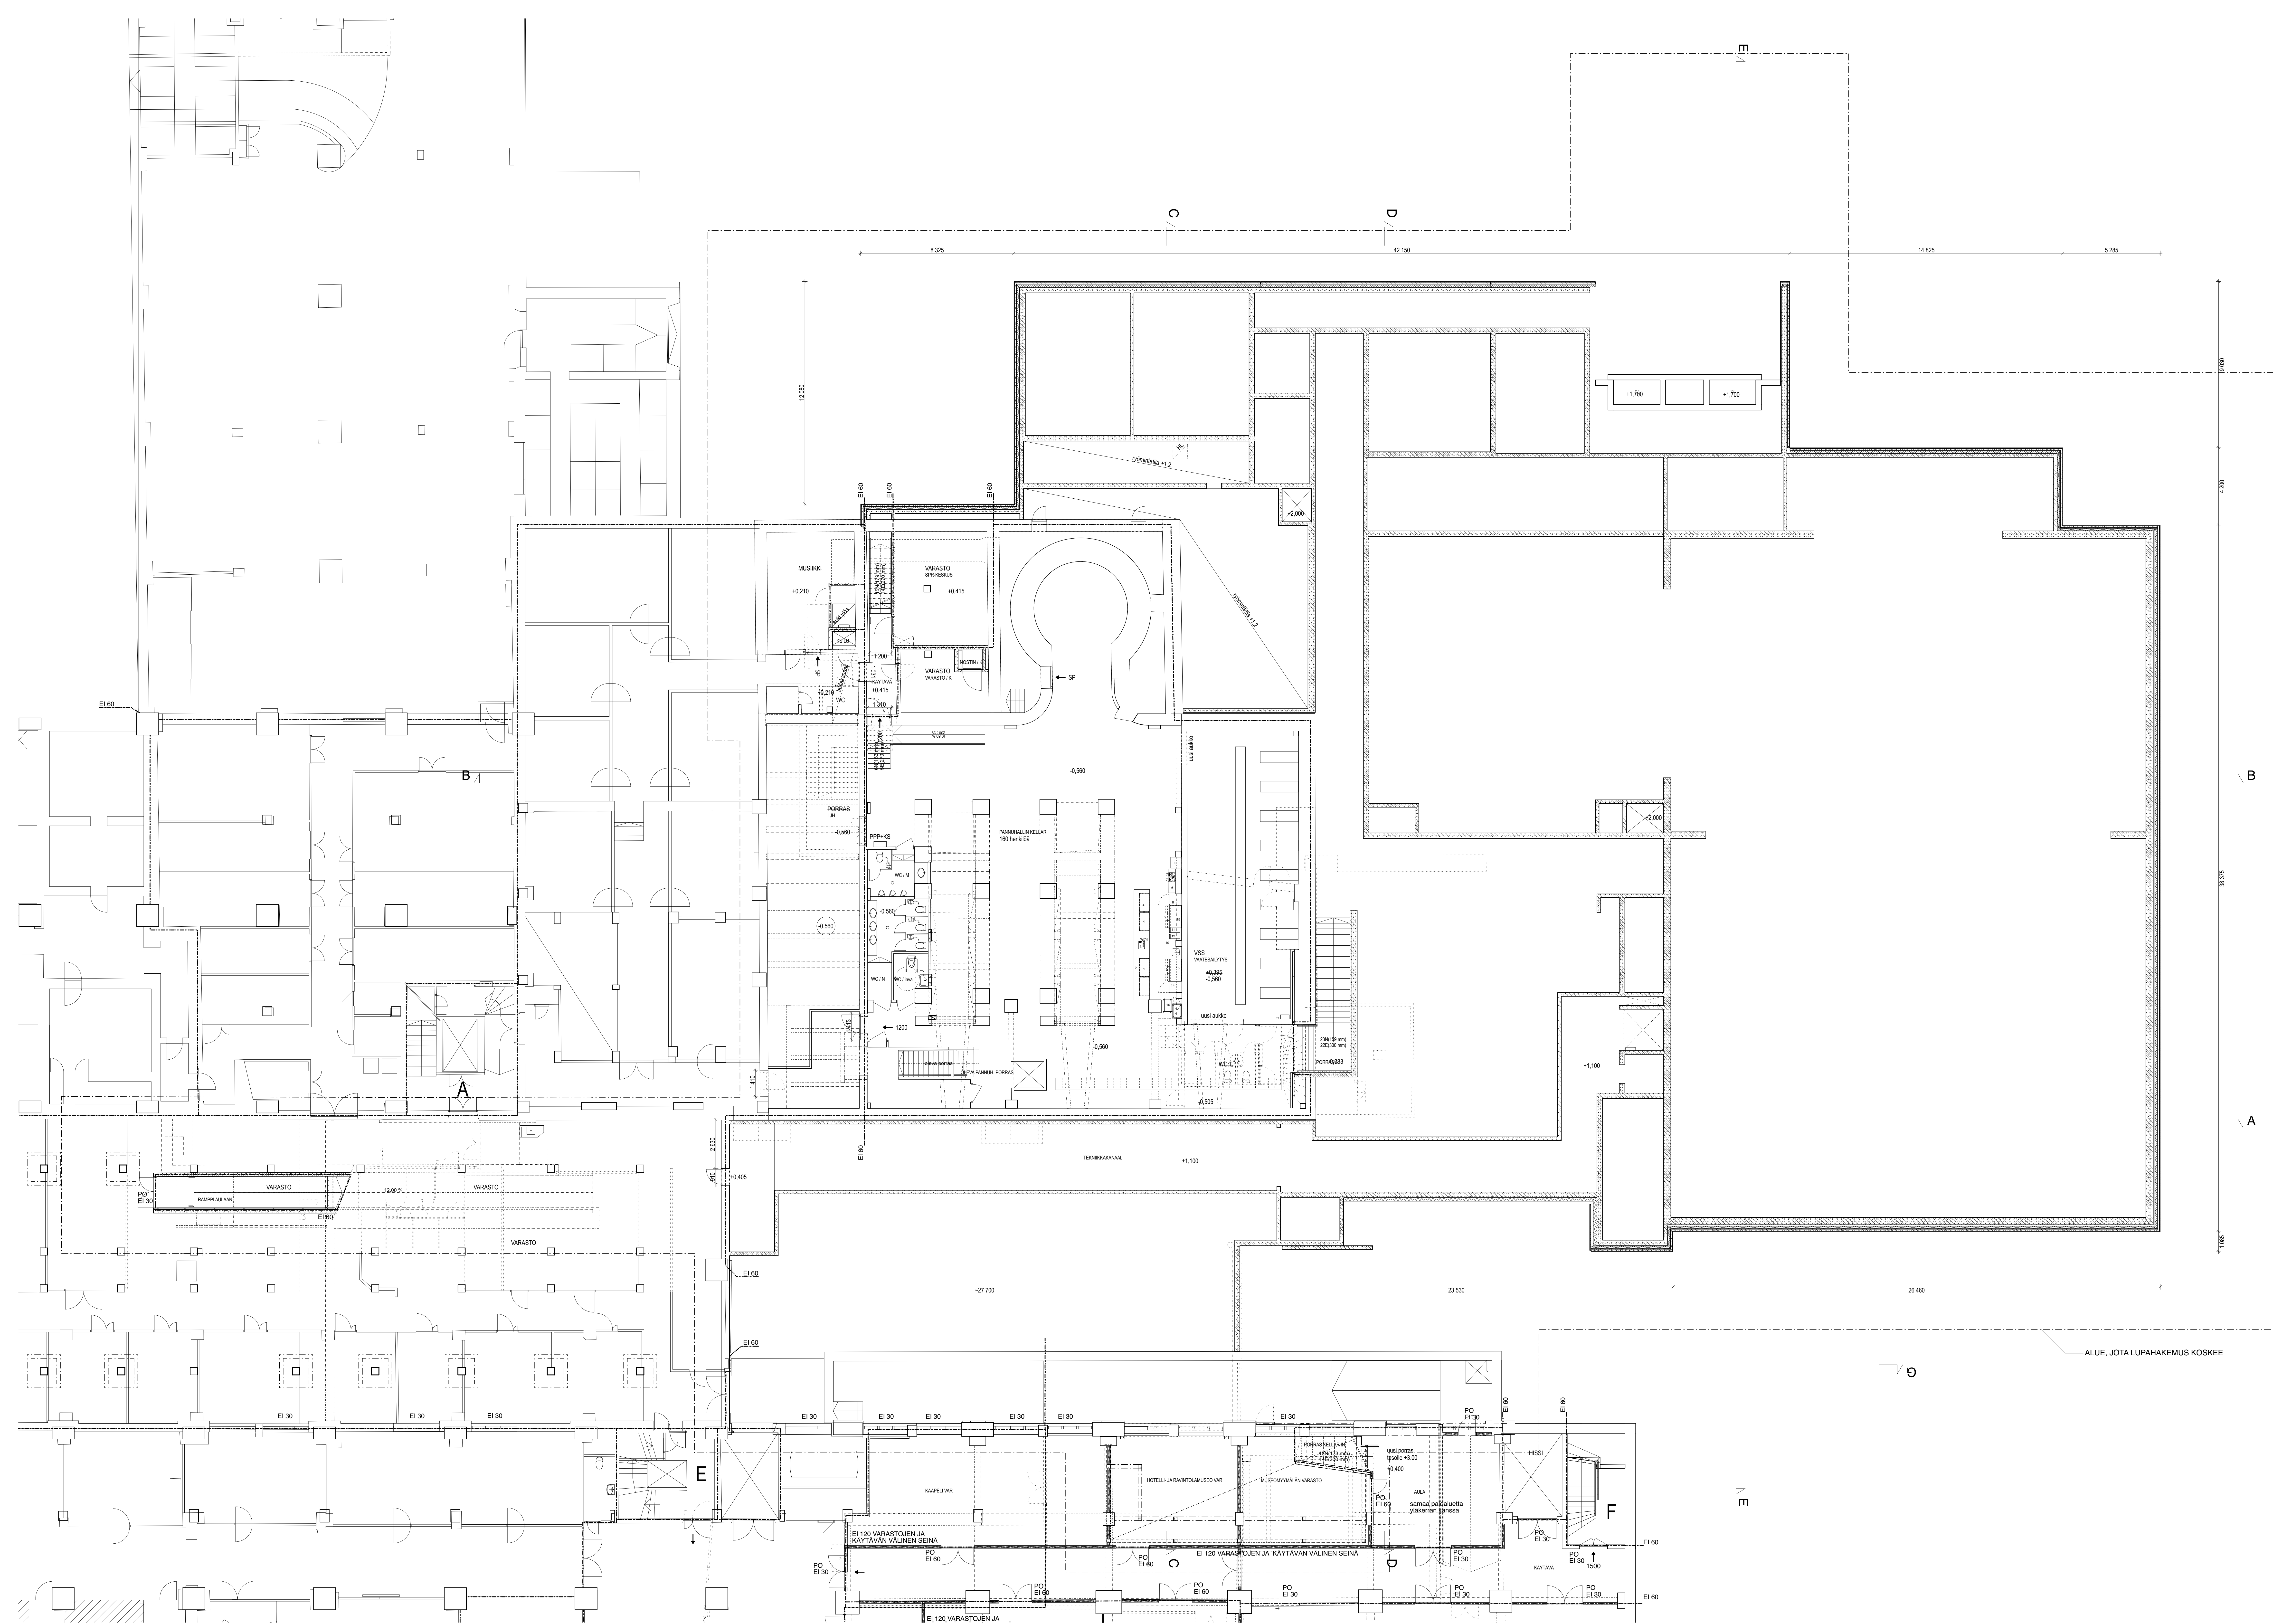

Tasokoordinaatisto / Plankoordinatsystem:
 ETRS-GK25
 Korkeusjärjestelmä / Höjdsystem:
 N2000


KUVAUSKODI	KORTTELITIE	TOIMITUS	VARAUSKODI	WIFEKODI
20	1	6		
LAAJENNUS			PÄÄPIIRITUS	1:100
TANSSIN TALO KAAPELITEHTAALLA			KELLARI LAAJENNUS	
Talonkatu 1, 00180 HELSINKI				
JKMM ILO	ARK AR 003-001			
JANNA ARKISTOITTI OY	TERA KUUSKILA, ARKISTOITTI SAFA			21.11.2019
JANNA ARKISTOITTI OY	TERA KUUSKILA, ARKISTOITTI SAFA			

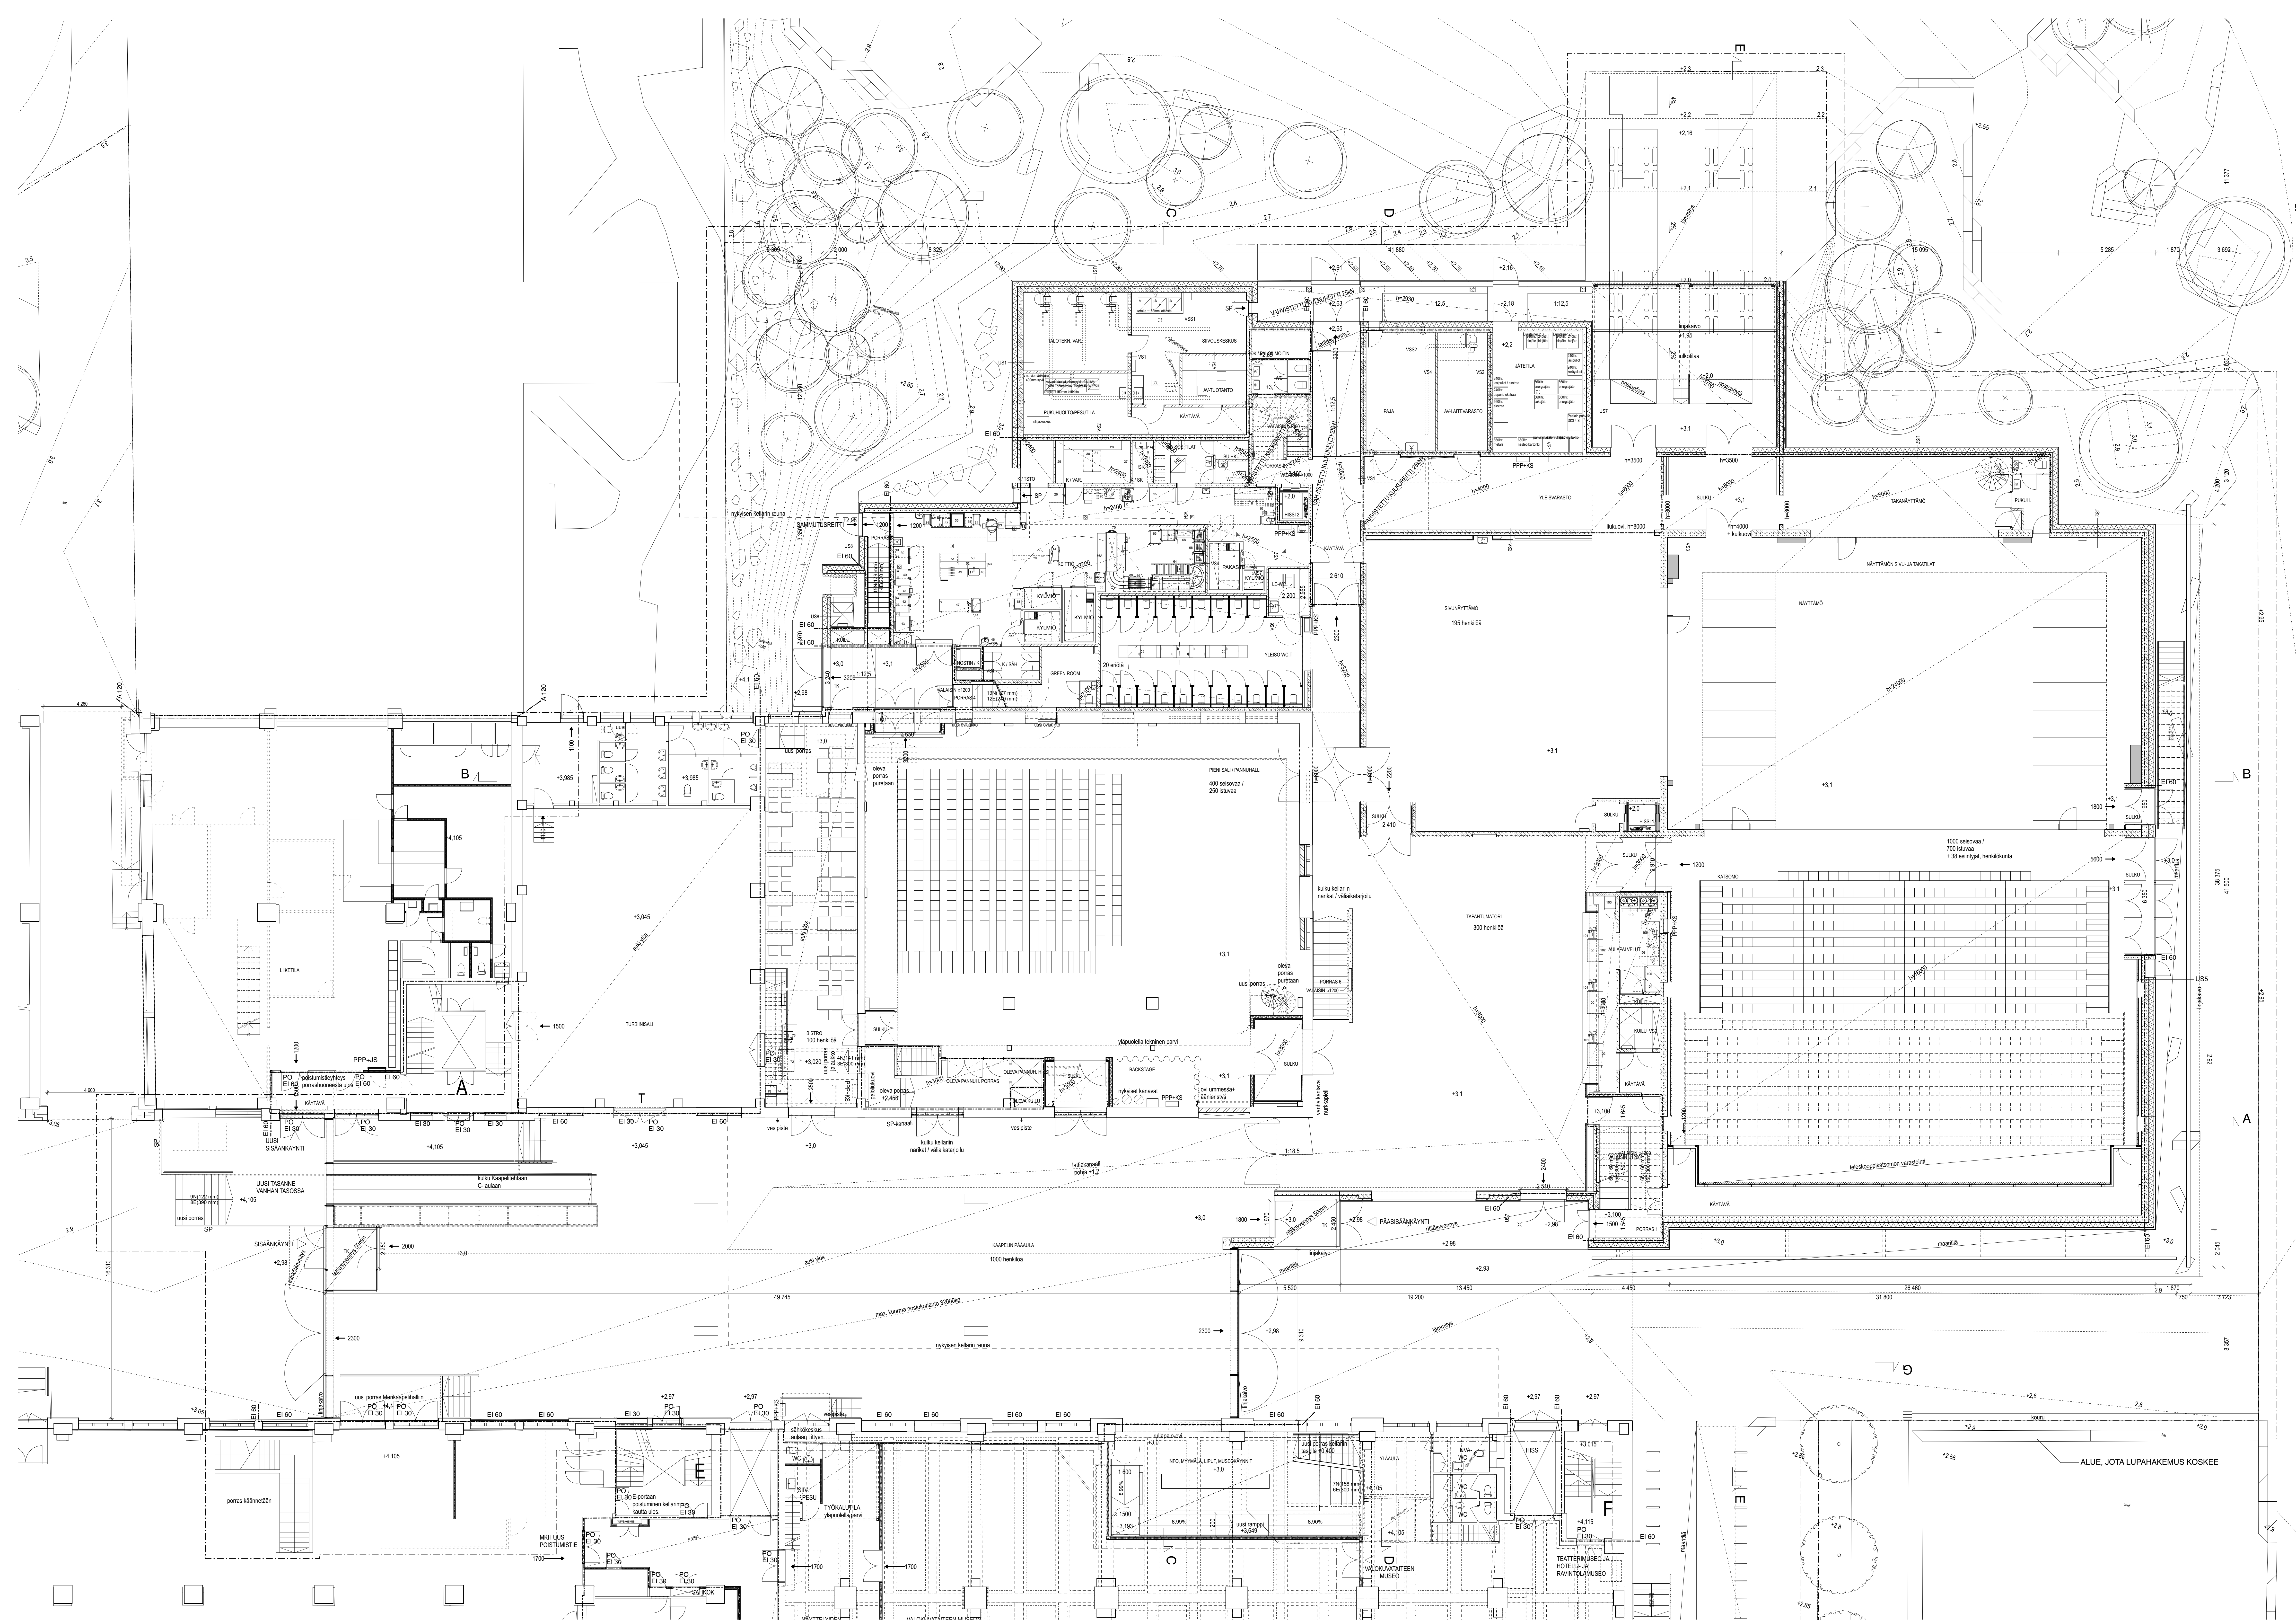

Tasokoordinaatisto / Plankoordinatsystem:
 ETRS-GK25
 Korkeusjärjestelmä / Höjdsystem:
 N2000

PIKUPÄIVÄKIRJA	SOVITTELEJA	TOIMITTAJA	YHÄYSKÄNTOHJEKIRJA
20	1	6	
LAAJENNUS	PIKUPÄIVÄKIRJA	PÄÄPIIRUSTUS	1:100
TANSSIN TALO KAAPELITEHTAAILLA	1. KERROS, LAAJENNUS		
Talberginkatu 1, 00180 HELSINKI	ARK AR 003-011	22.11.2019	


JKMM ILO
 TERNI KUNSKELA, ARKITEHTI SAFA
 22.11.2019

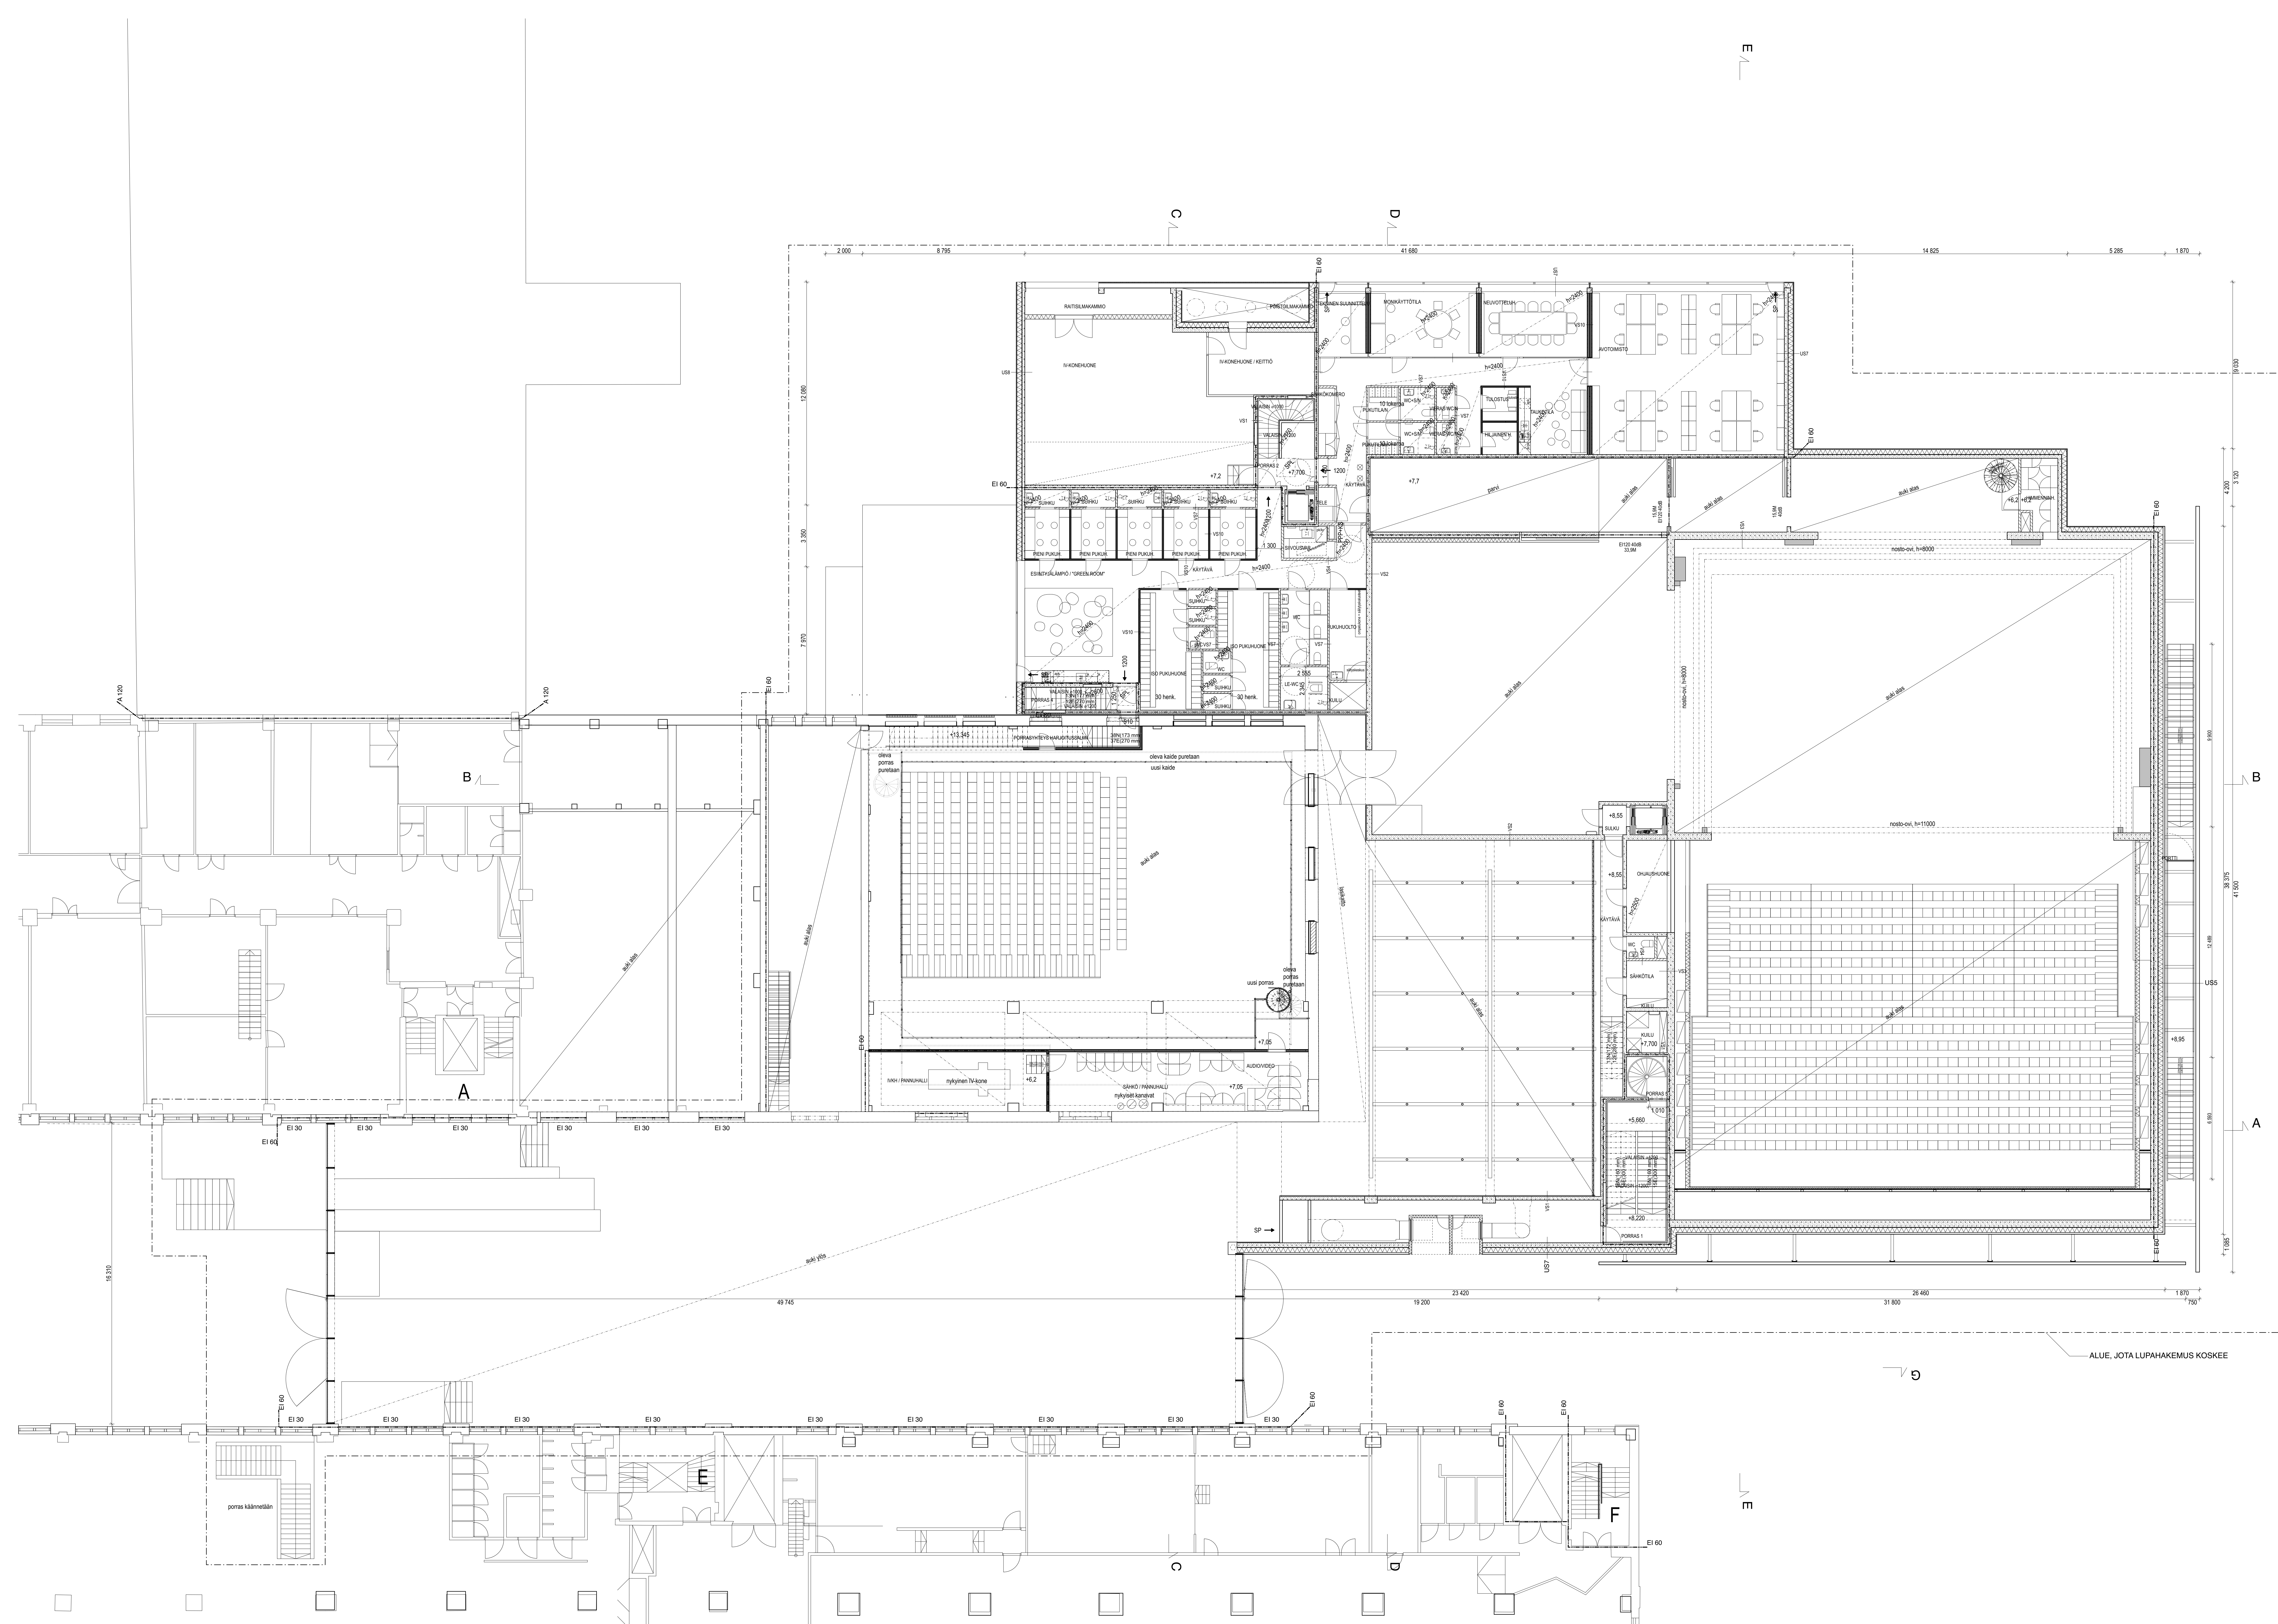

Tasokoordinaatisto / Plankoordinatsystem:
 ETRS-GK25
 Korkeusjärjestelmä / Höjdsystem:
 N2000


KUVAUSKODI / KODI	KORTTELITIE	TOIMITUS	YHYSKÄRTEKSTI
20	1	6	
LAAJENNUS	PIIRUSTUS	1:100	
TANSSIN TALO KAAPELITEHTAALLA	2. KERROS, LAAJENNUS		
Talberginkatu 1, 00180 HELSINKI	ARK AR 003-021	18.11.2019	

JKMM ILO ARK AR 003-021
 TERÄSRAUDAN RAKENTAMINEN
 18.11.2019

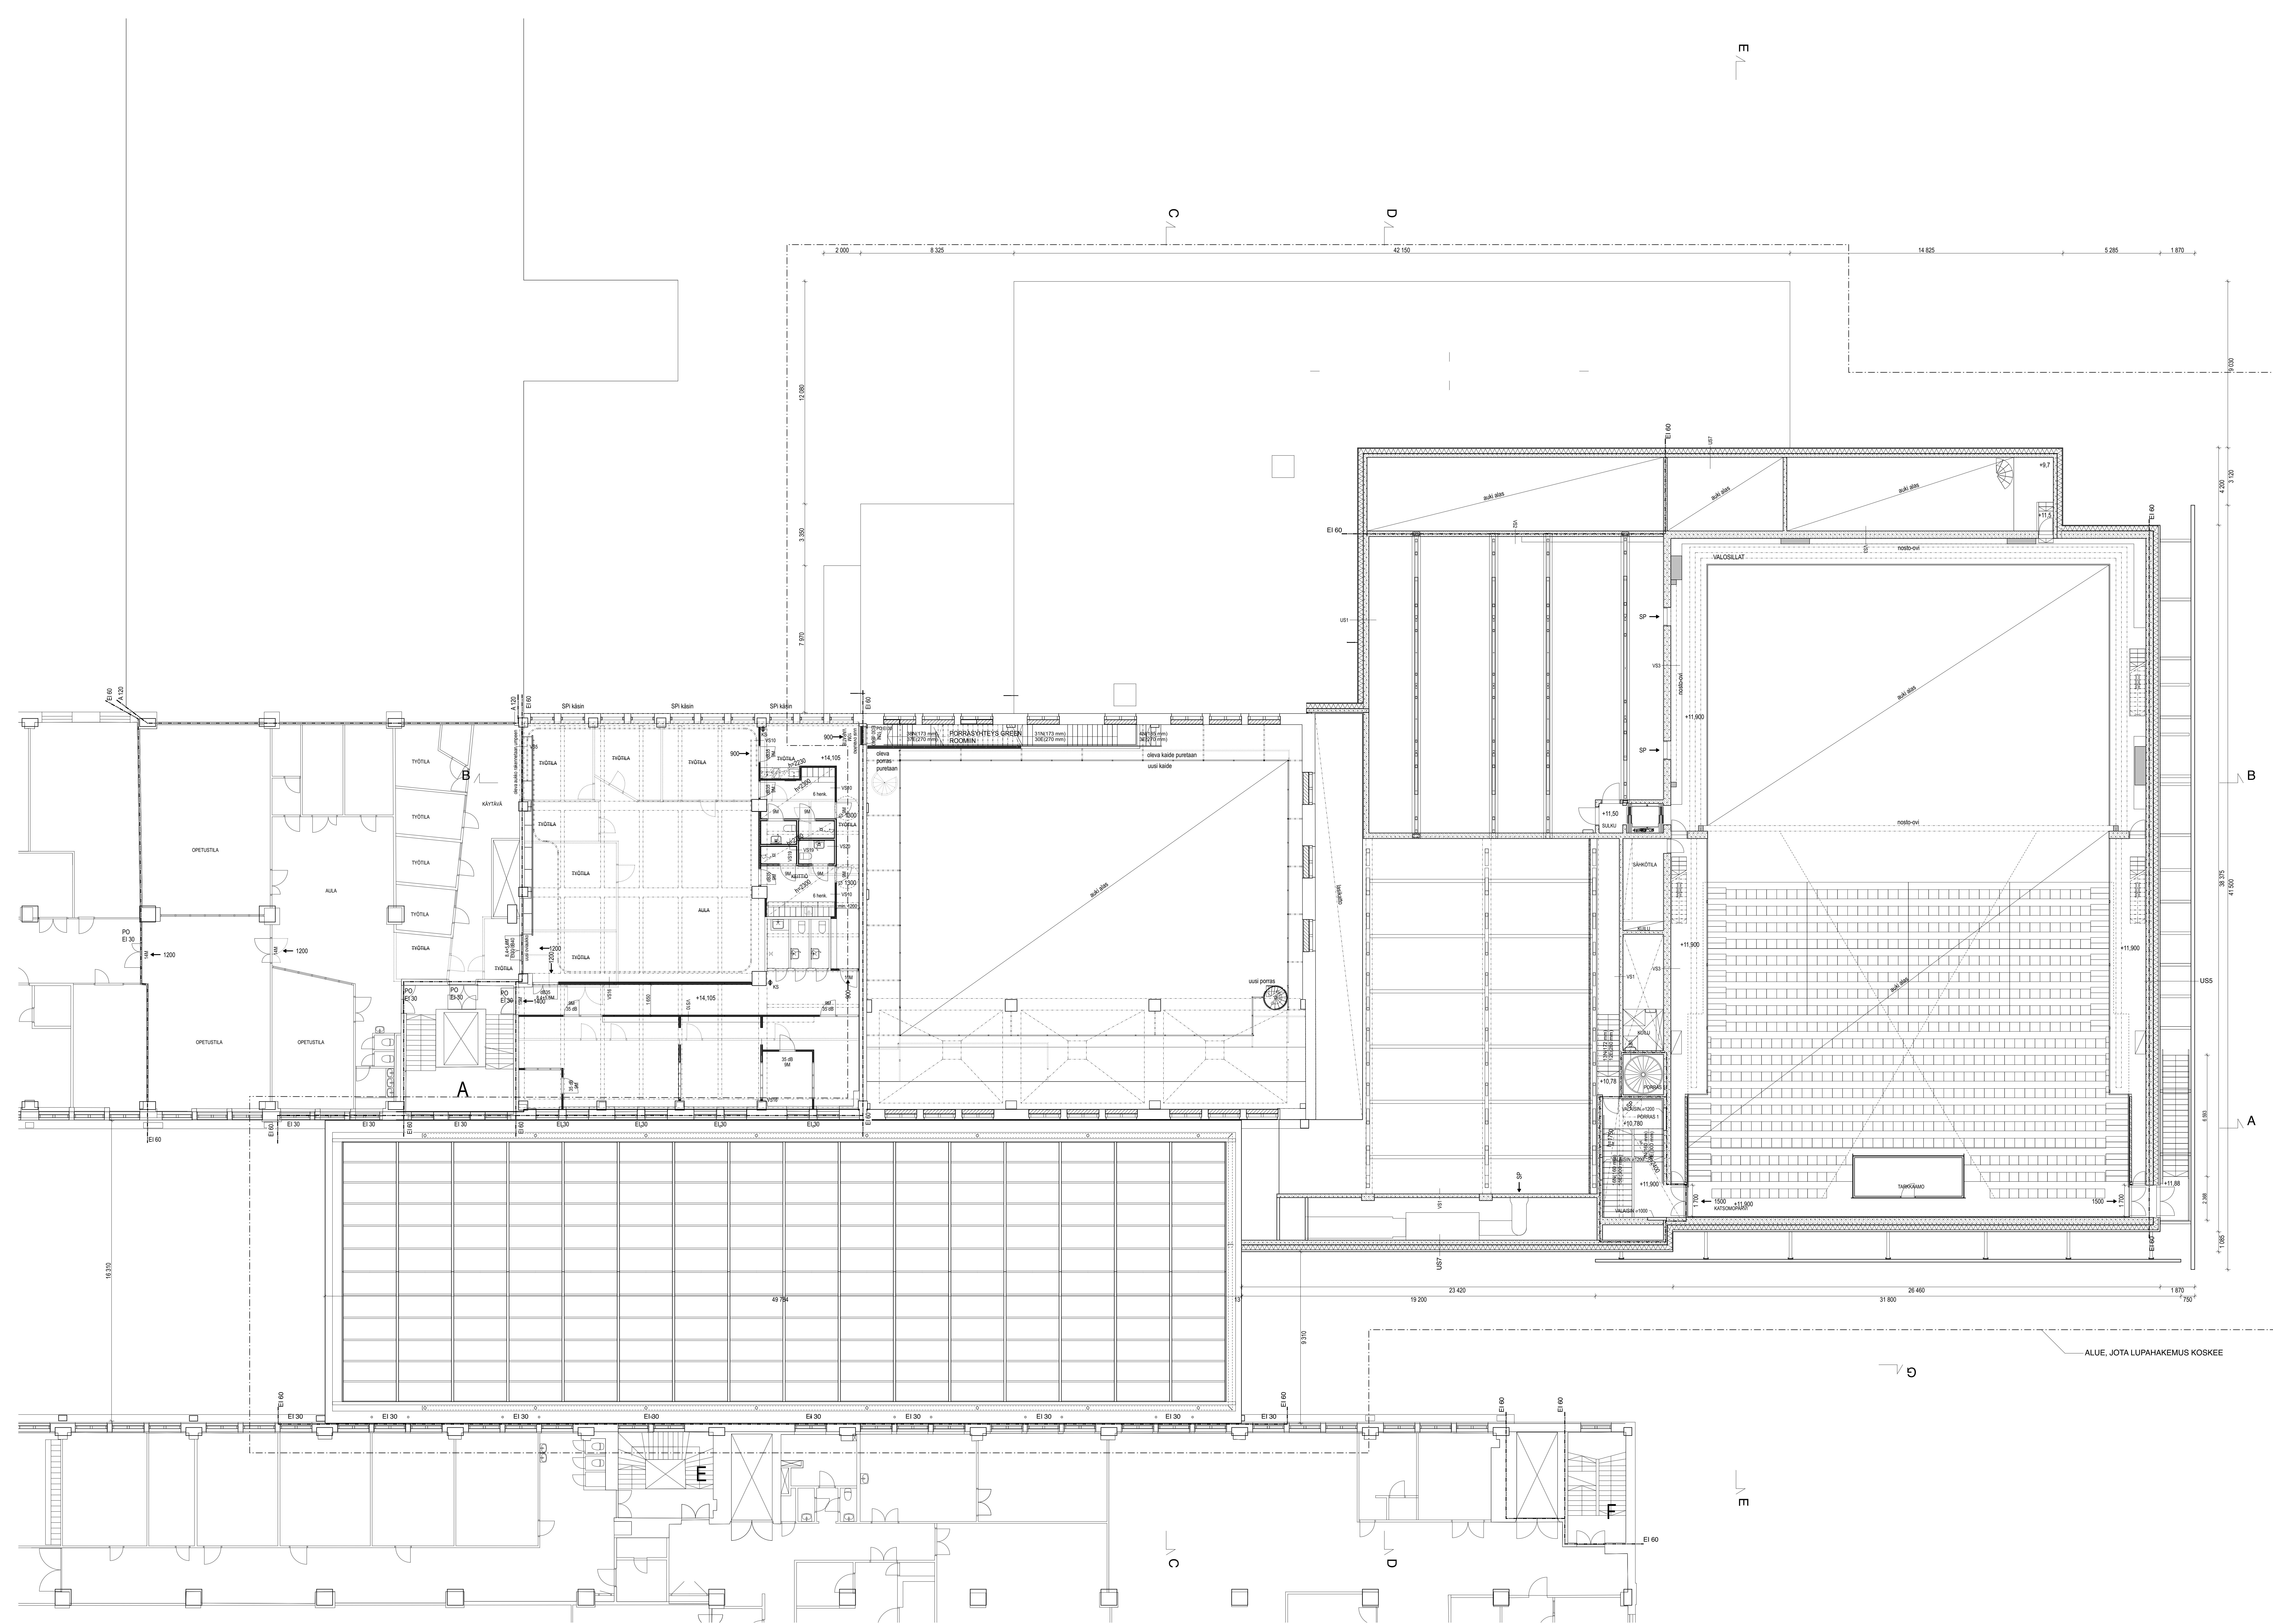


Tasokoordinaatisto / Plankoordinatsystem:
 ETRS-GK25
 Korkeusjärjestelmä / Höjdsystem:
 N2000

KUVAUSKODI	YKSIKÖ	MAÄTÖ	YKSIKÖ	MAÄTÖ
20	1	6		
LAAJENNUS			LAAJENNUS	1:100
TANSSIN TALO KAAPELITEHTAALLA			3. KERROS, LAAJENNUS	
Talonkatu 1, 00180 HELSINKI				
JKMM ILO	ARK	AR 003-031		
TARNA KUUSKILA, ARKITEHTI SAFA		18.11.2019		

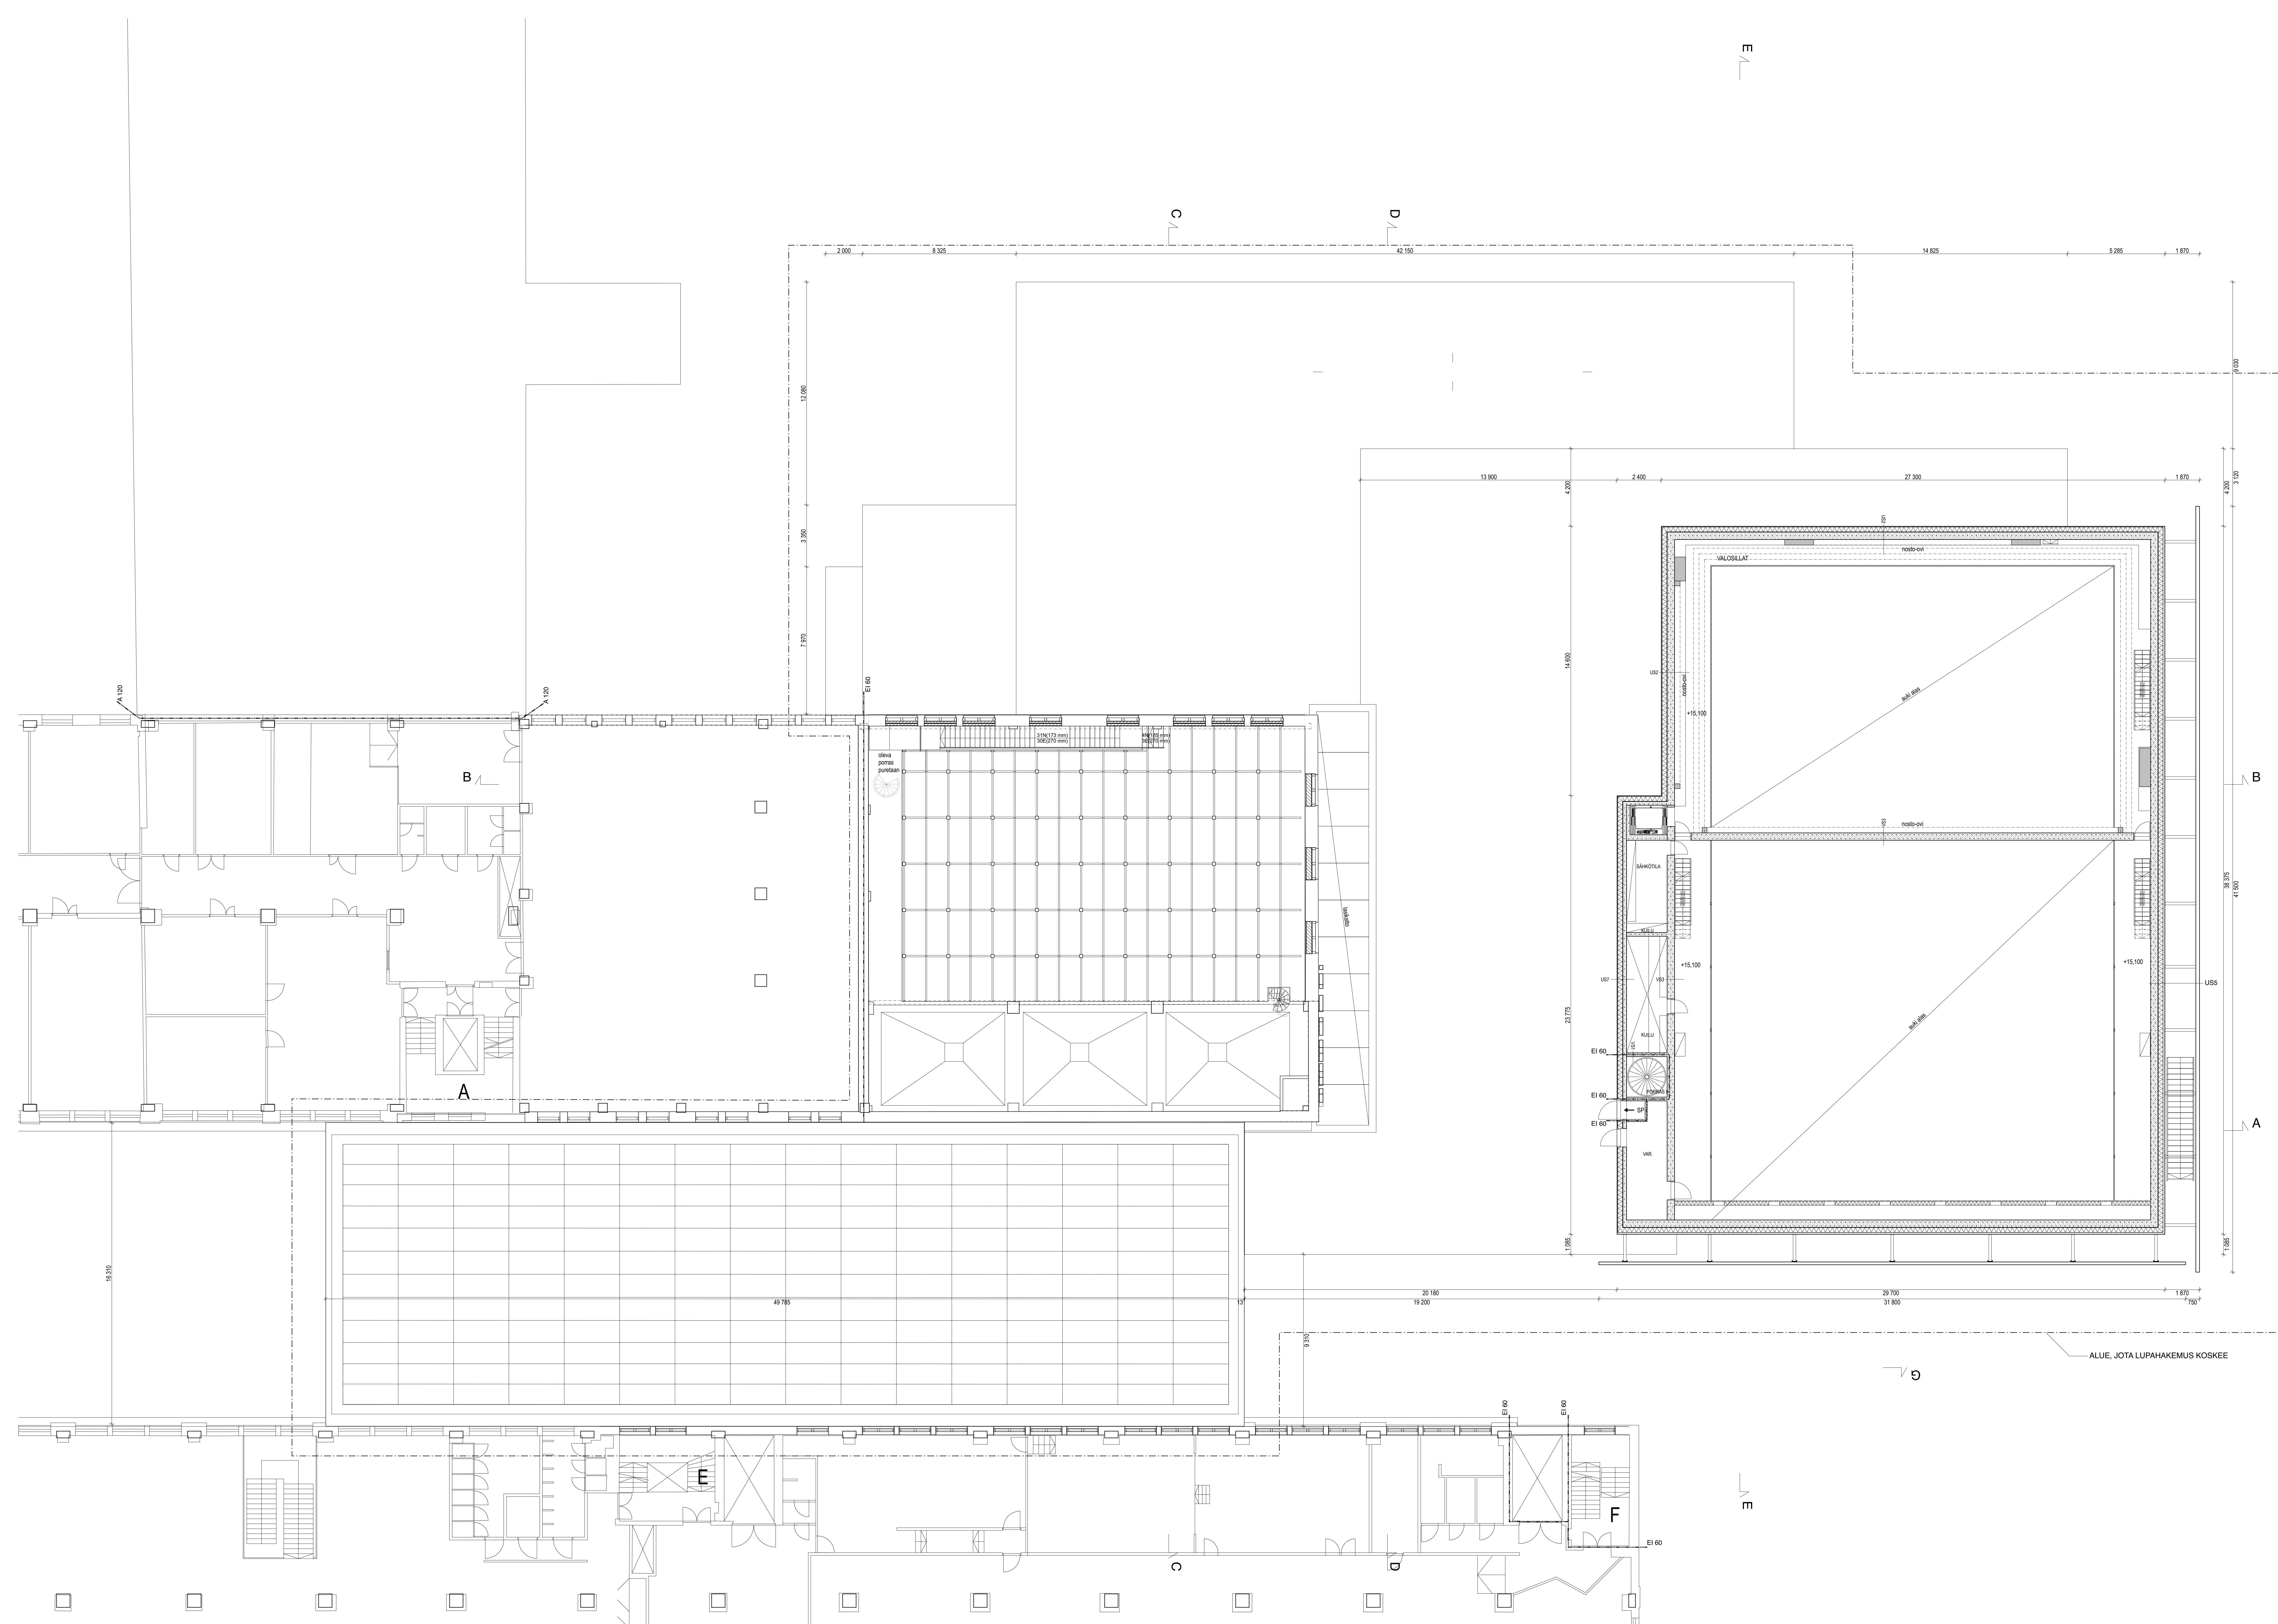


Tasokoordinaatio / Plankoordinatsystem:
 ETRS-GK25
 Korkeusjärjestelmä / Höjdsystem:
 N2000

KUVAUSKODI / KODI	KORTTELIKKA	TOIMITUS	YHÄNÄISEN KOKOONLASKON
20	1	6	
LAAJENNUS	PÄÄPIIRITUS	1:100	
TANSSIN TALO KAAPELITEHTAALLA	4. KERROS, LAAJENNUS		
Talberginkatu 1, 00180 HELSINKI		ARK AR 003-041	18.11.2019
JKMM ILO		ARK AR 003-041	18.11.2019
TÄMÄ KUUNNALLA ARKITEHTI SAFA			

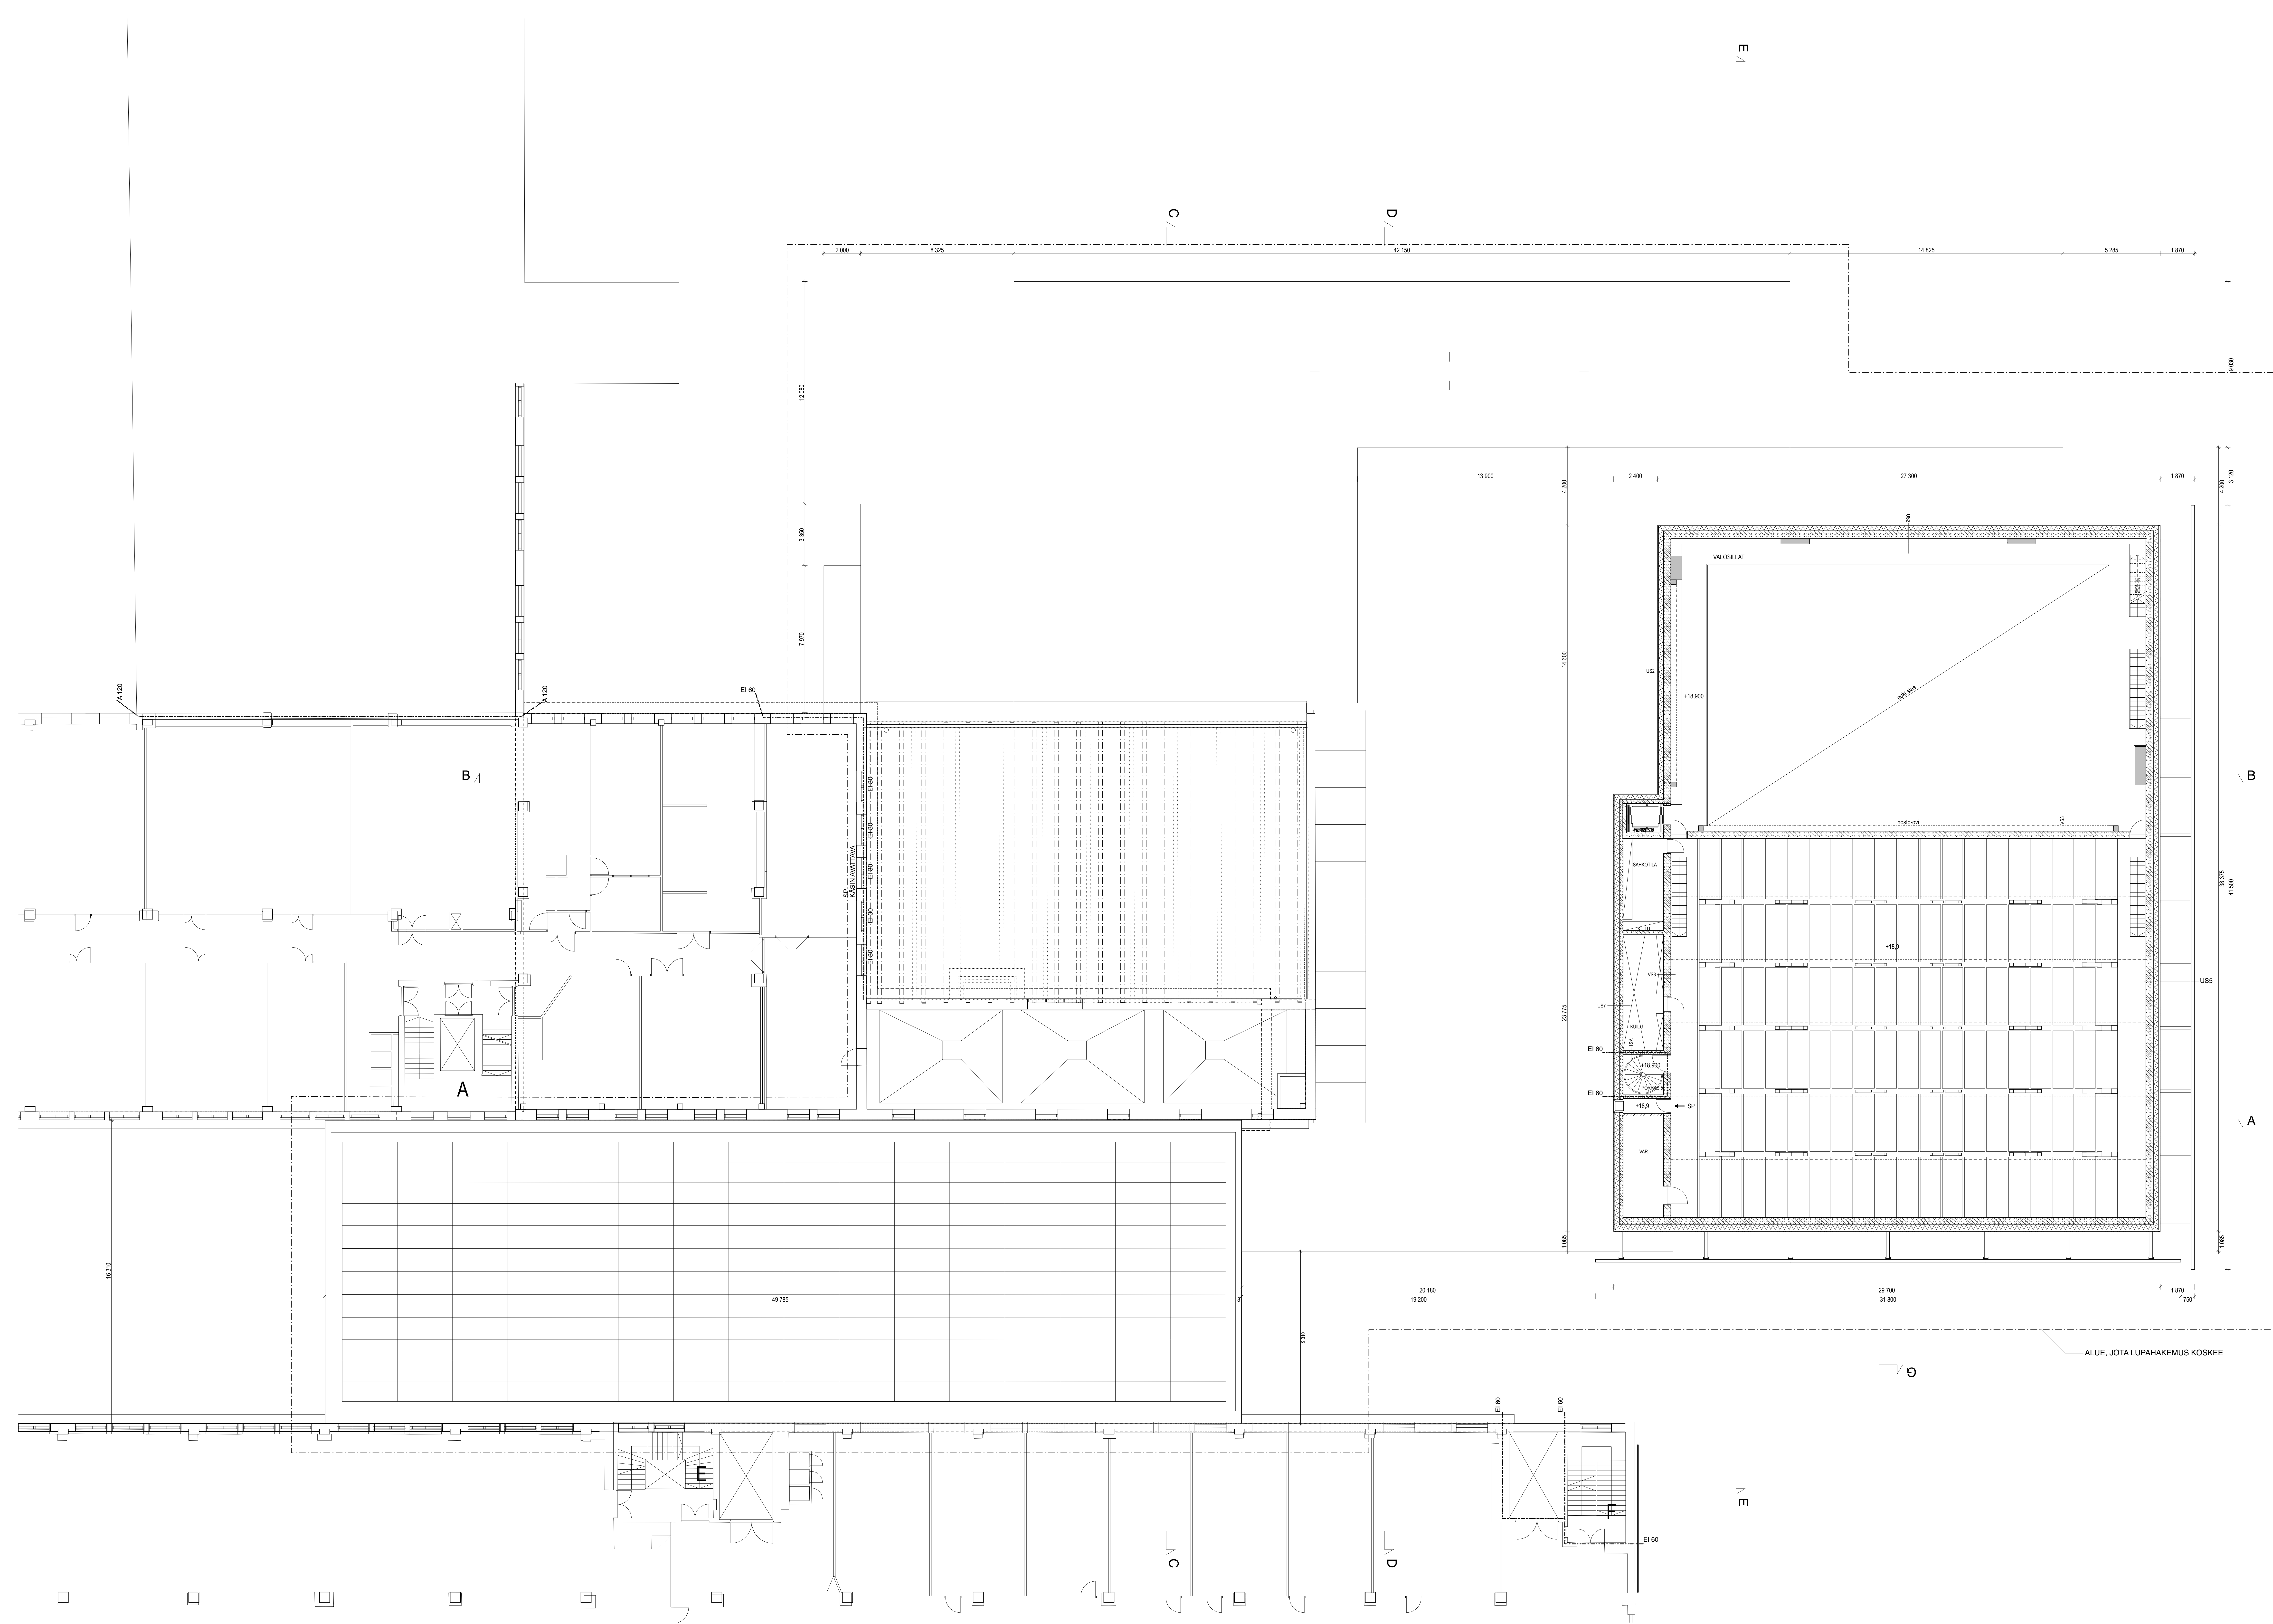


Tasokoordinaatisto / Plankoordinatsystem:
 ETRS-GK25
 Korkeusjärjestelmä / Höjdsystem:
 N2000

KUVAUSKODI / KODI	KORTTELIKKA	TOIMINTA	YHTEYSHAKEMUS	YHTEYSHAKEMUS
20	1	6		
LAAJENNUS		PÄÄPIIRITUS		1:100
TANHAINEN TALO KAAPELITEHTAALLA		5. KERROS, LAAJENNUS		
Talberginkatu 1, 00180 HELSINKI				
JKMM ILO	ARK AR 003-051			
ARKKITEHTI: J. ILO	ARKKITEHTI: S. ILO	ARKKITEHTI: S. ILO	ARKKITEHTI: S. ILO	ARKKITEHTI: S. ILO
18.11.2019				

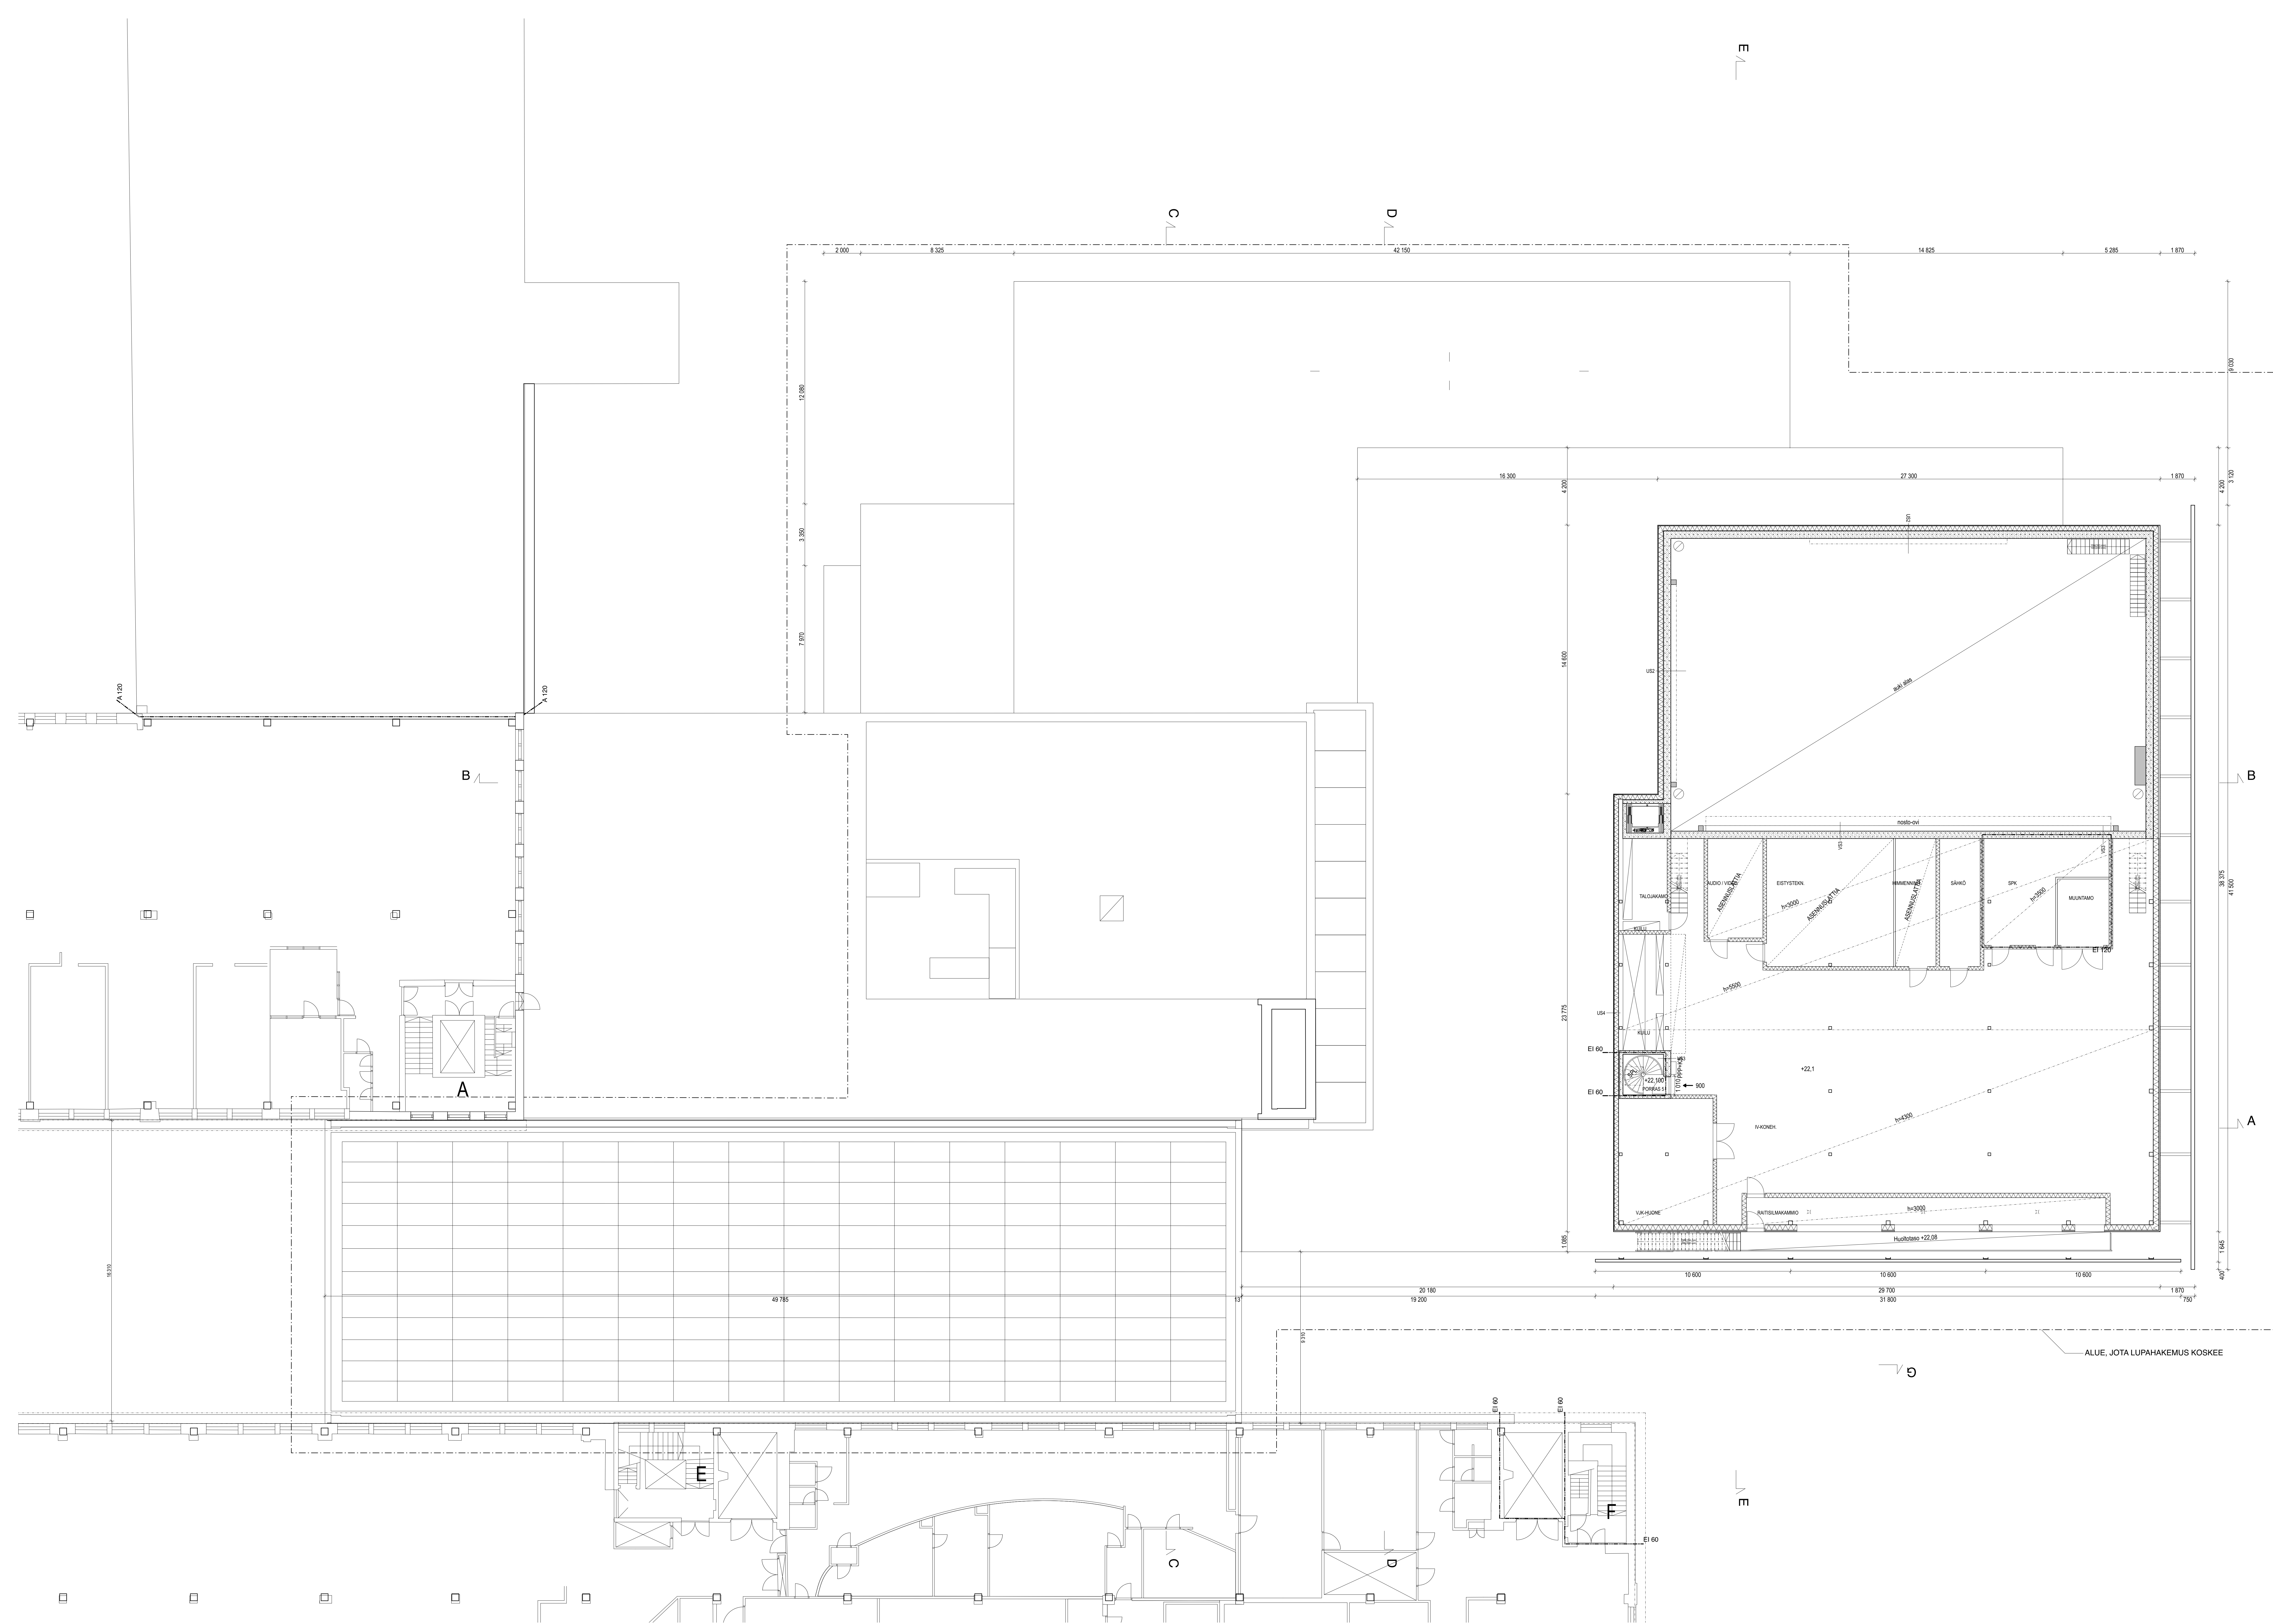


Tasokoordinaatisto / Plankoordinatsystem:
 ETRS-GK25
 Korkeusjärjestelmä / Height system:
 N2000

KUVAUS/DESCRIPTION	SOVITTELUKKA / VARIANT	TOIMITUS / DELIVERY	YHYSKÄYTTÖ / CONNECTION
20	1	6	
LAAJENNUS / EXTENSION	PIIRUSTUS / DRAWING	1:100	
TANSSIN TALO KAAPELITEHTAALLA / DANCE HOUSE IN CABLE FACTORY	6. KERROS, LAAJENNUS / 6. FLOOR, EXTENSION		
Talonkatu 1, 00180 HELSINKI			
JKMM ILO	ARK AR 003-061	18.11.2019	
<small> JKMM ARKITEHDIT OY LAPINIEKKA 3, 00180 HELSINKI P: 010 414 2210 WWW.JKMM.FI ETUURI@JKMM.COM.FI LUONNONTUOTO POHJANEN KEHÄPANKKATU 11A II, 00580 HELSINKI P: 045 425 4118 WWW.LUONN.FI ETUURI@LUONN.COM.FI </small>			

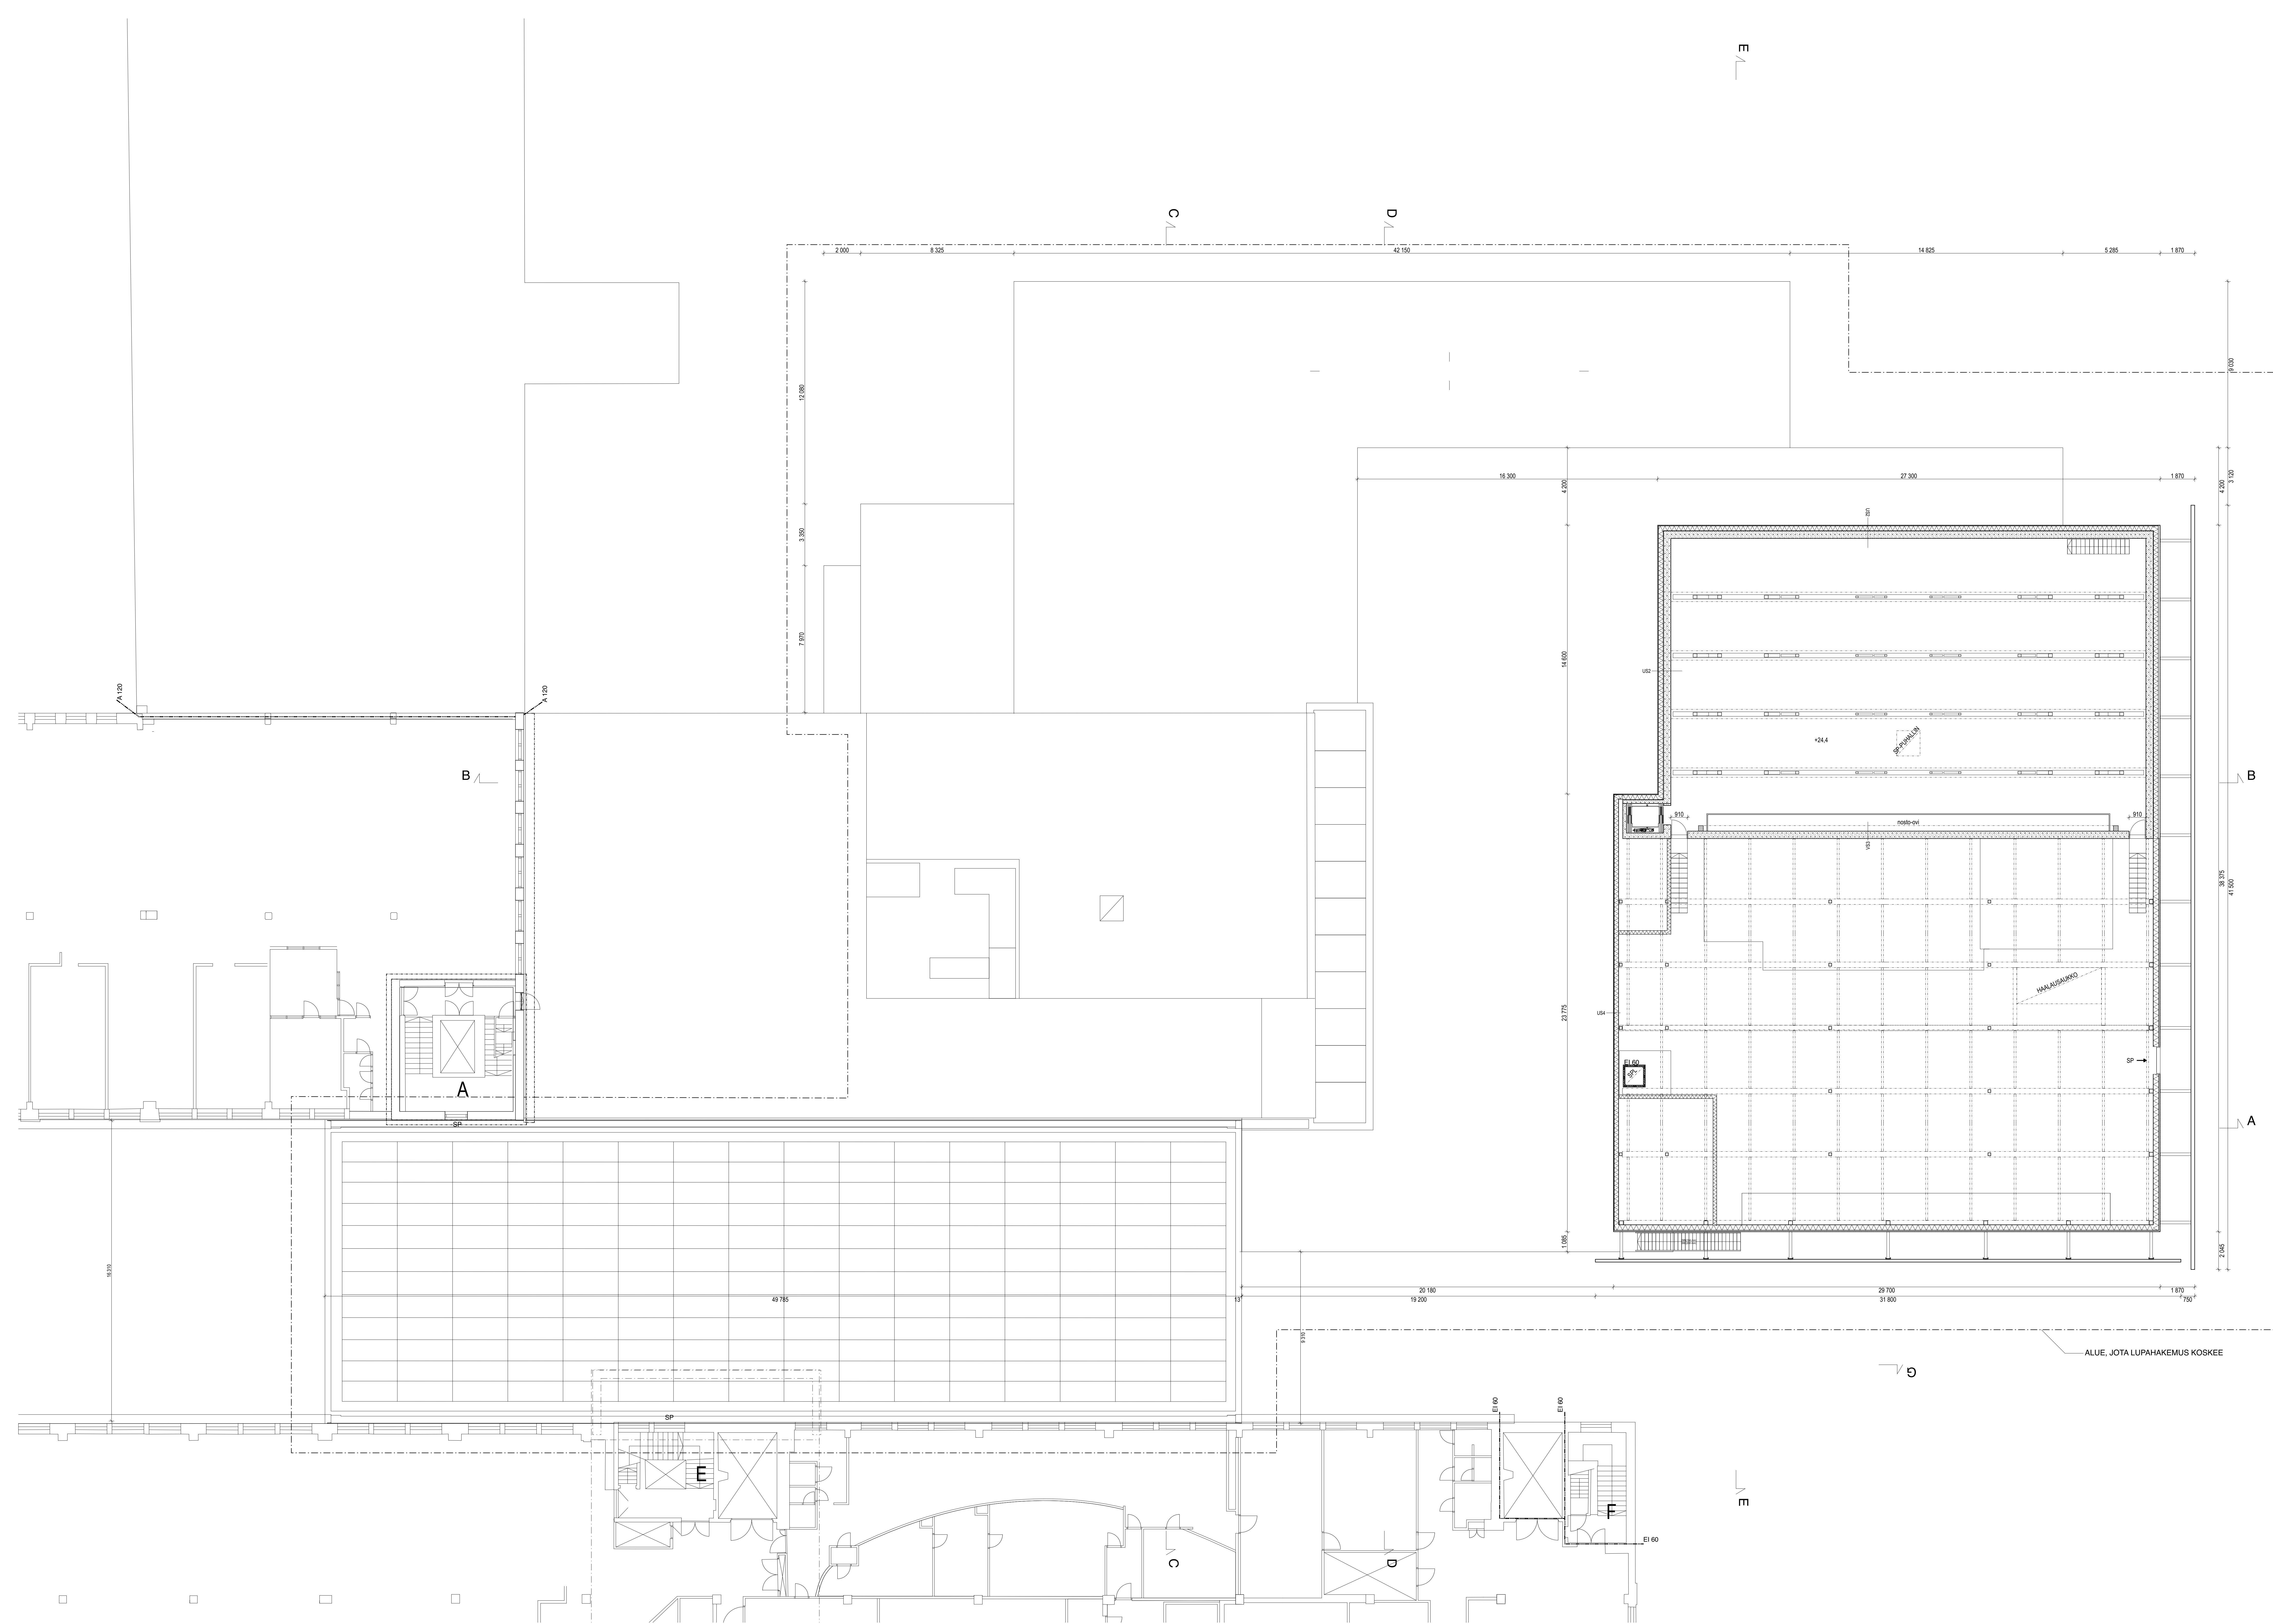

Tasokoordinaatisto / Plankoordinatsystem:
 ETRS-GK25
 Korkeusjärjestelmä / Höjdsystem:
 N2000

KUVAUS/DESCRIPTION	KORTTELI/BLK	TOIMINTA/ACT	VIIVANUMERO/NO.	VIIVANIMITYS/NAMES
20	1	6		
LAAJENNUS KÄYRSÄKORIDIN LAAJENNUS				1:100
TANHAINEN TALO KAAPELITEHTAALLA				7. KERROS, LAAJENNUS
Talonkatu 1, 00180 HELSINKI				
JKMM ILO	ARK	AR 003-071		18.11.2019
<small> ARKITEHTI/ARCHITECT: TERMO KUUSKILA, ARKITEHTI/ARCHITECT: SARA... KUNTOKORJAUS/REPAIR: ... SUUNNITTELU/DESIGN: ... KÄYRSÄKORIDIN LAAJENNUS/STAIRCASE EXPANSION </small>				

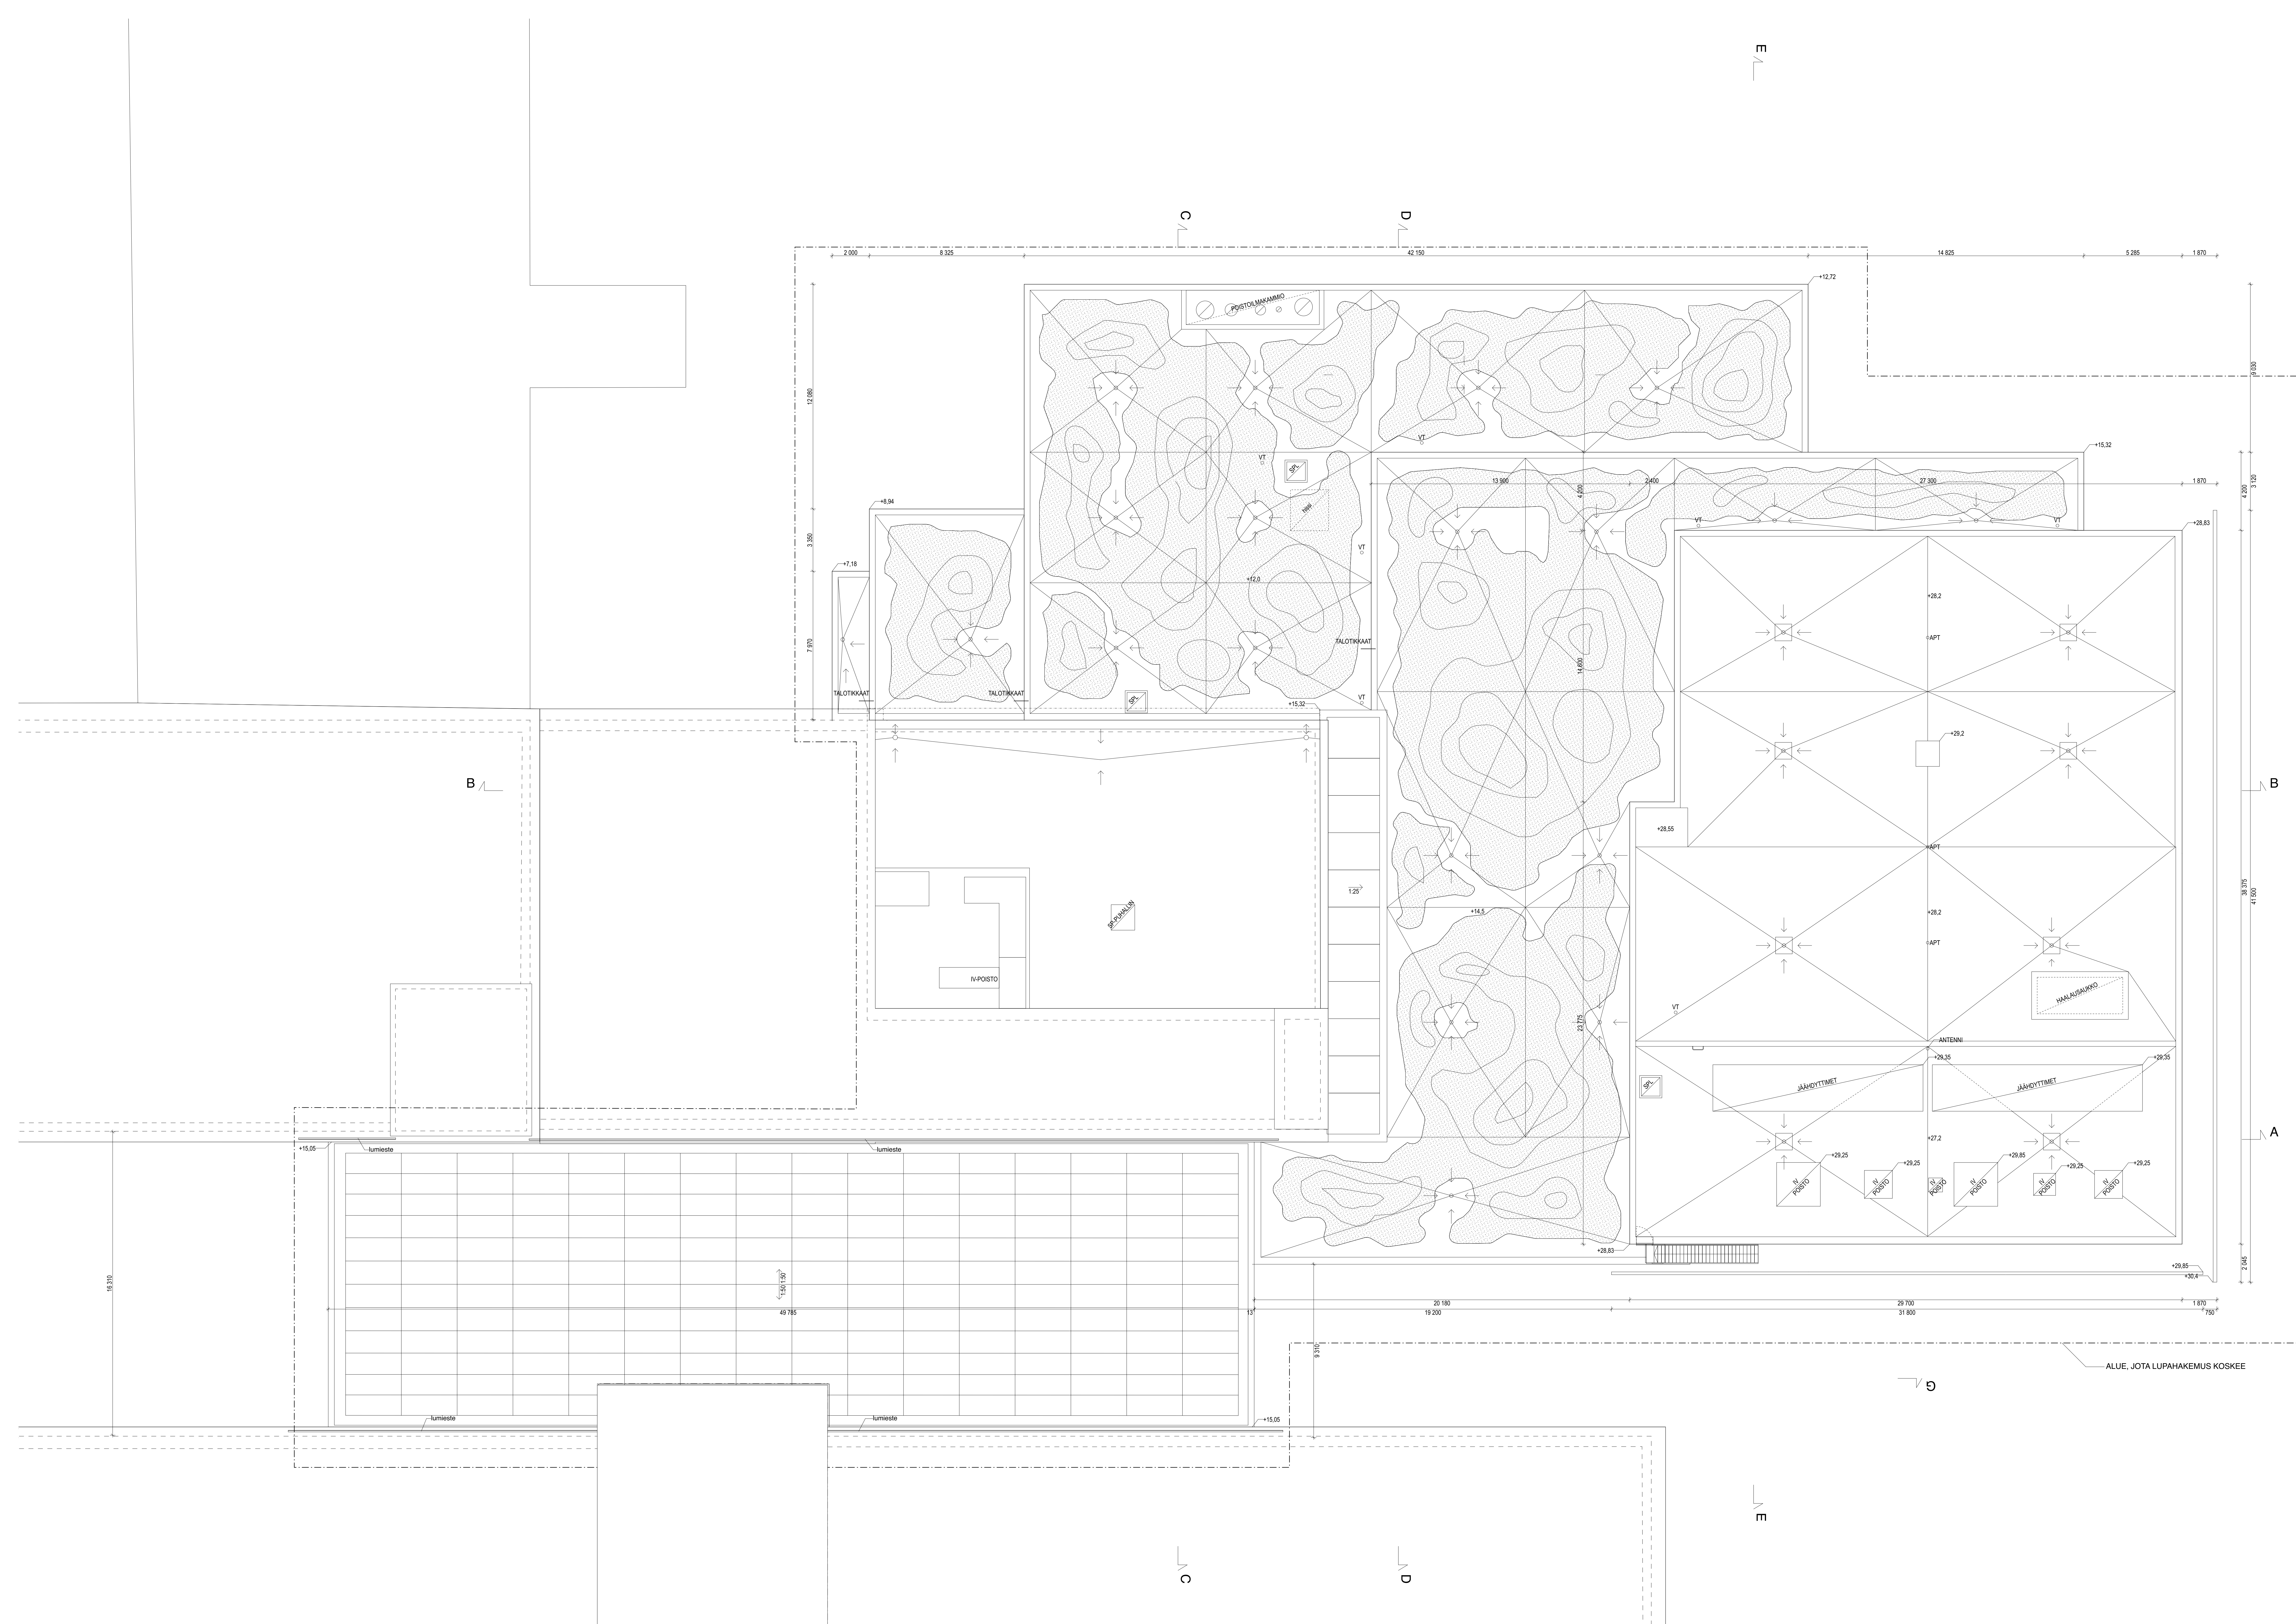


Tasokoordinaatisto / Plankoordinatsystem:
 ETRS-GK25
 Korkeusjärjestelmä / Höjdsystem:
 N2000

KUVAUS	YK	MÄÄRÄ	YK	MÄÄRÄ
20	1	6		
LAAJENNUS			PÄÄPIIRITUS	1:100
TANSSIN TALO KAAPELITEHTAALLA			VESIKATTO, LAAJENNUS	

Talberginkatu 1, 00180 HELSINKI



JKMM ILO ARK AR 003-081
 TERÄS KUNSKA, ARKITEHTI SAFA

18.11.2019

 


Tasokoordinaatit / Floor coordinatesystem:
ETRS-GK25
 Korkeusjärjestelmä / Height system:
N2000

LEIKKAUS A
 TANSIN TALO KAAPELITALLA
 LEIKKAUS A
JKMM ILO
 ARK AR 004-01
 18.11.2019

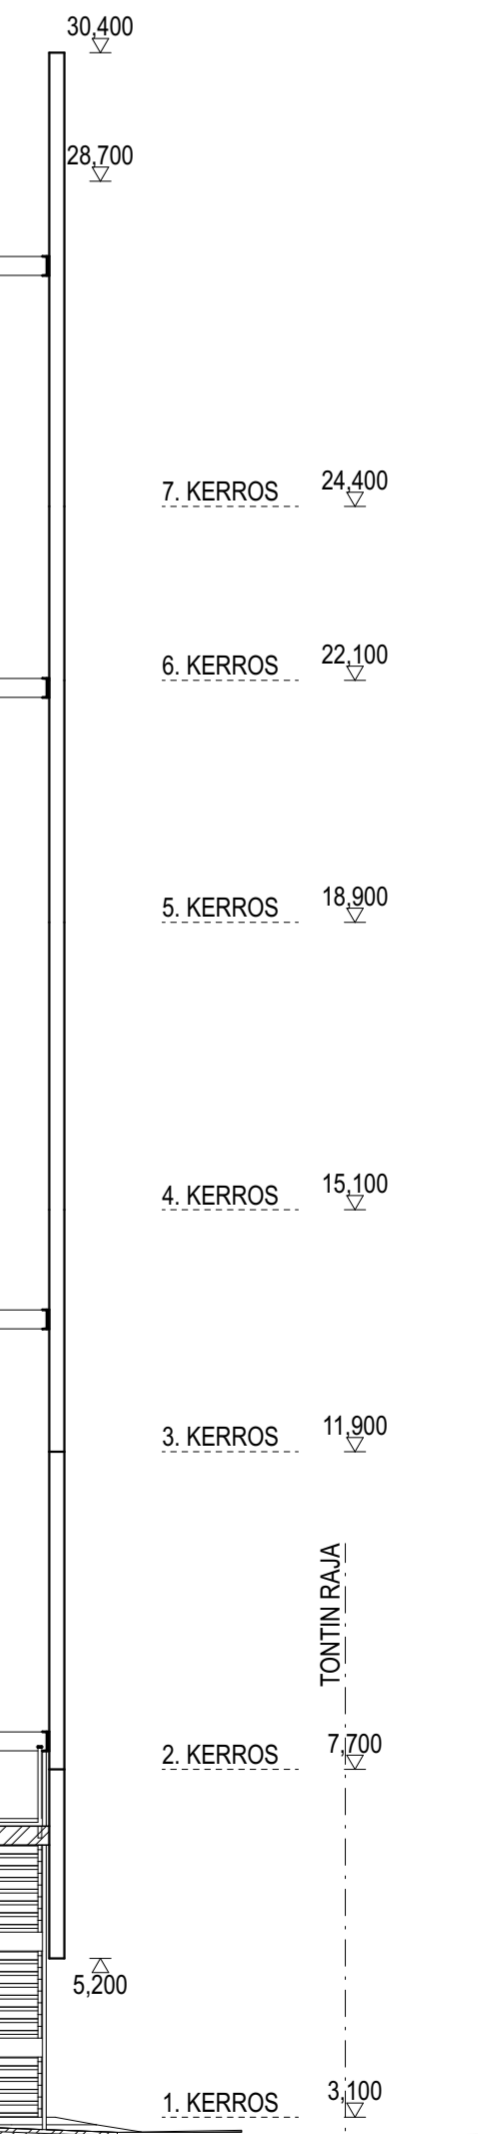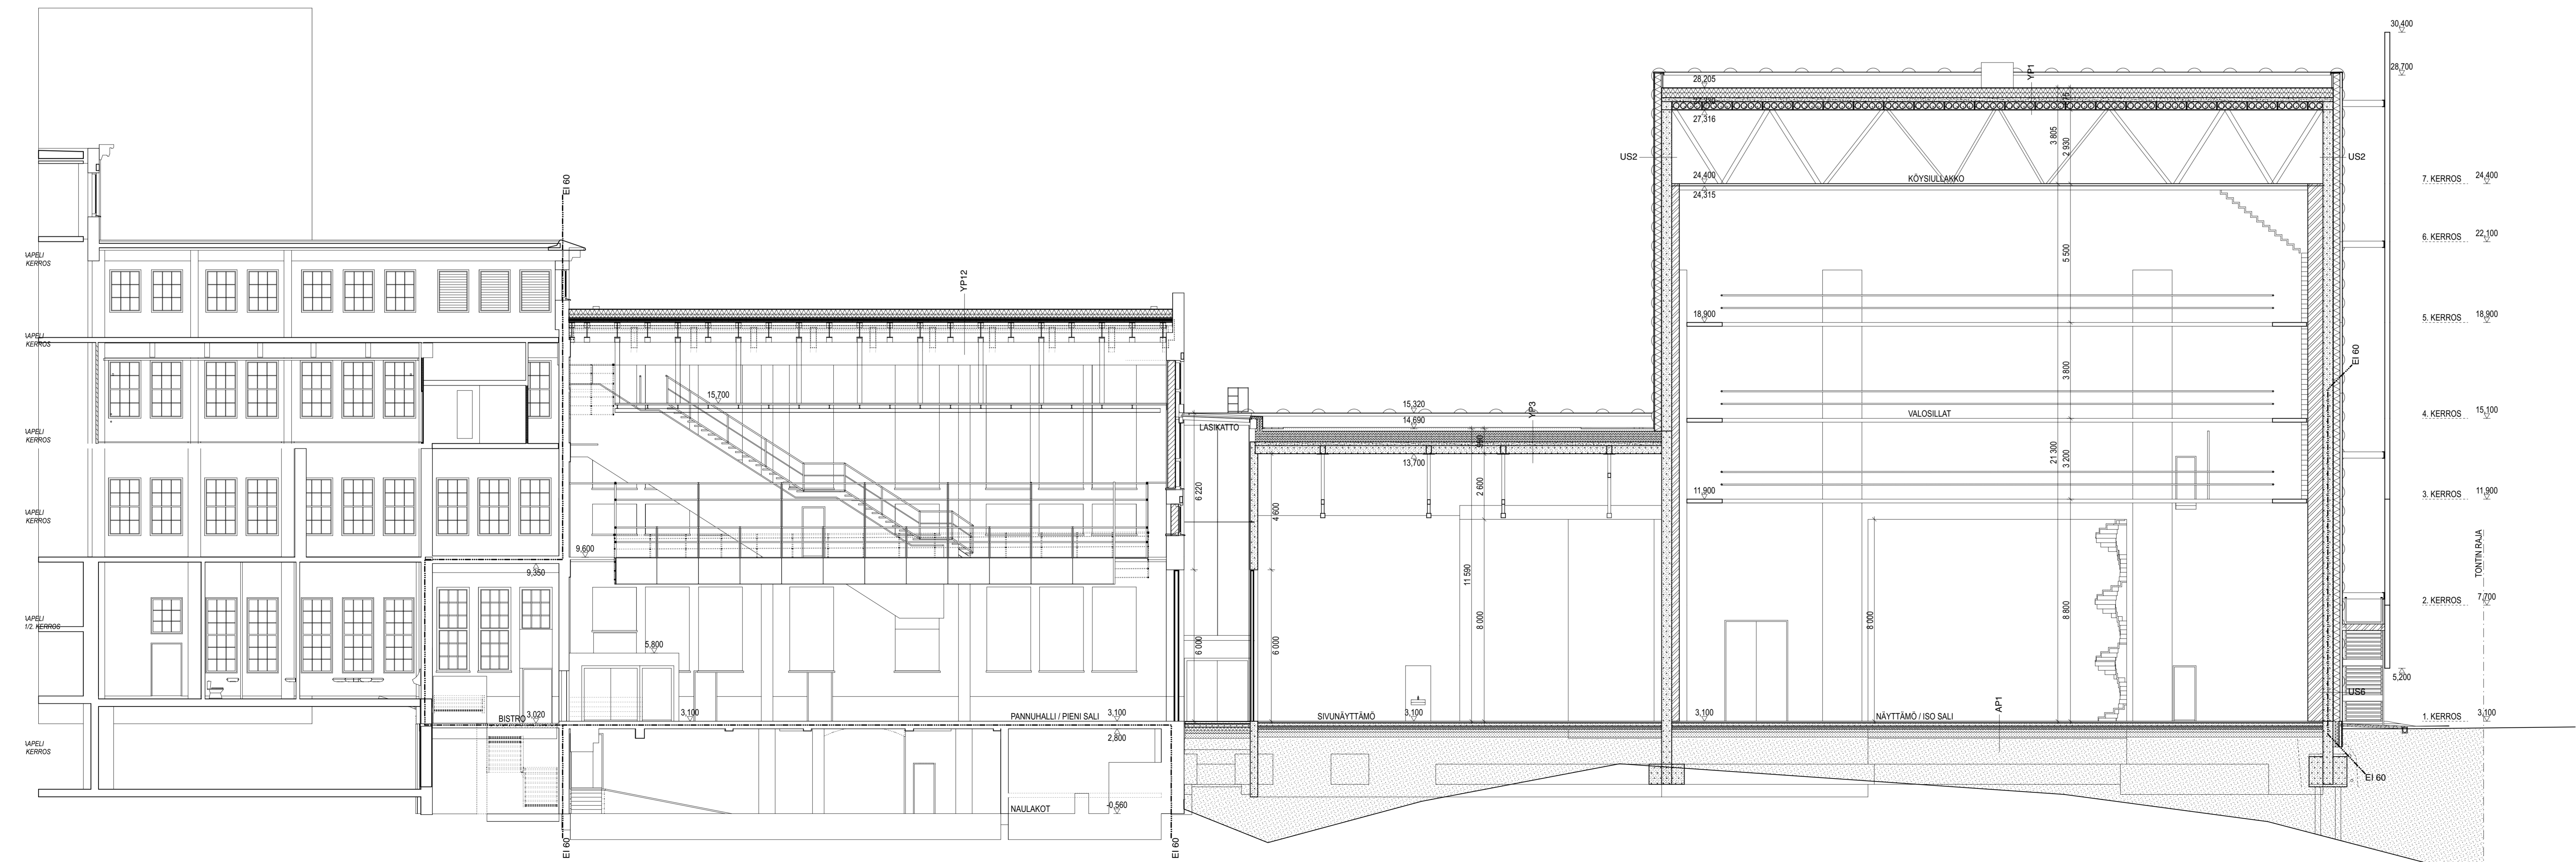

Tasokoordinaatisto / Plankoordinaatisto:
ETRS-GK25
 Korkeusjärjestelmä / Höjdsystem:
N2000


KUUPUJONKASTA KATYLA	KORTTELI/TKL	TONTTI/TALO	VIRANOMAISEN MERKINTÄ
20	1	6	
KÄYNNISTÖNUMERO	PIKUSTOIKELUS	MITTAKAAVA	
LAAJENNUS	PÄÄPIIRUSTUS	1:100	
KÄYNNISTÖNUMERO	PIKUSTOIKELUS		
TANSSIN TALO KAAPelitehtaalla	LEIKKAUS B		
Talberginkatu 1, 00180 HELSINKI			
S. ALA	PIK. NO	MIETOS	
JKMM ILO	ARK AR 004-02		
TEEMU KURKELA, ARKKITEHTI SAFA			18.11.2019

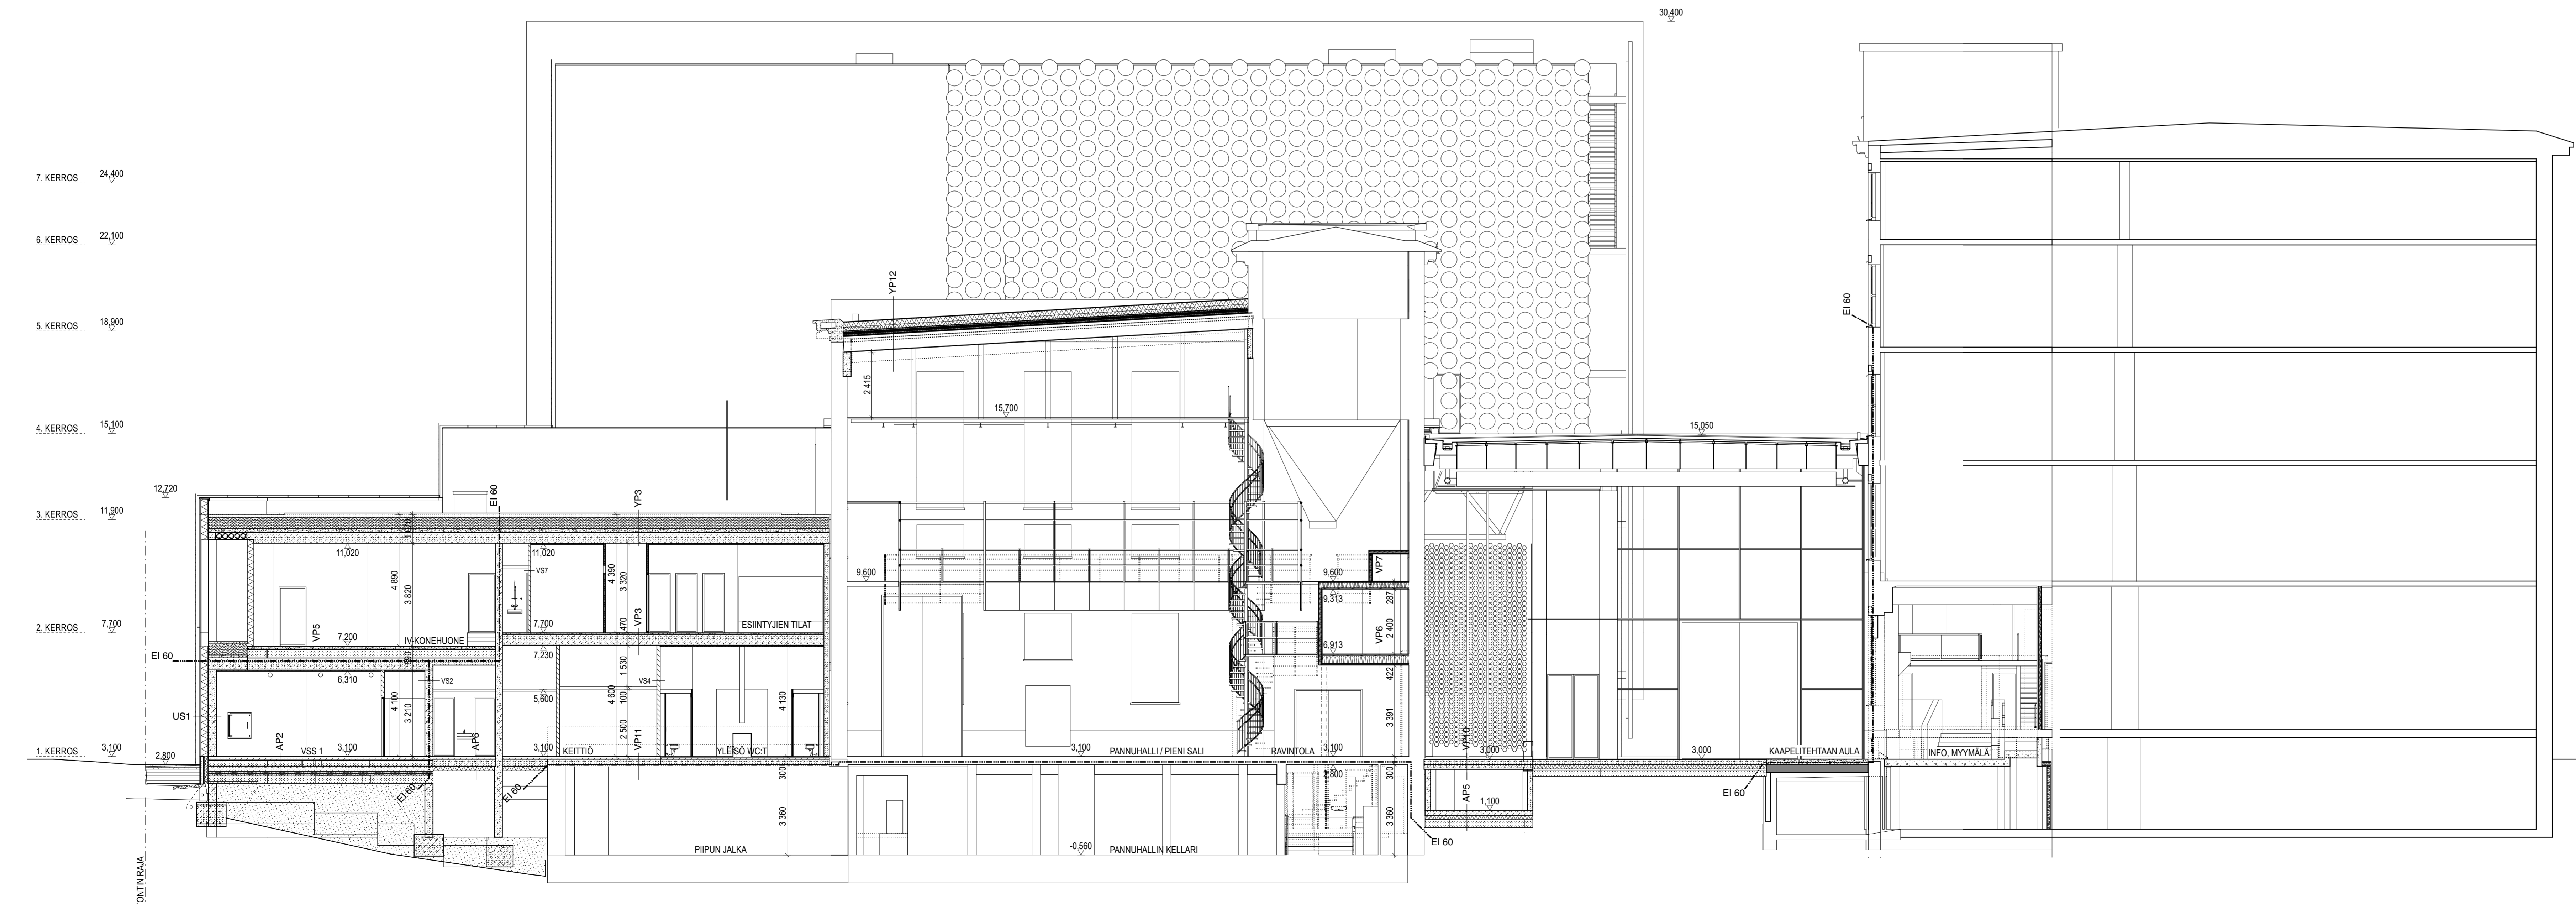

Tasokoordinaatisto / Plankoordinaatistystem:
 ETRS-GK25
 Korkeusjärjestelmä / Höjdsystem:
 N2000

KUUPUJONKATUKI	KORTTEITTELA	TONTTI/TAHO	VIRKAMIEHEN MERKINTÄ
20	1	6	
KÄYNNISTÖPÄIVÄ	PIKUSITTELY	MITTAUS	
LAAJENNUS	PÄÄPIRUSTUS	1:100	
KÄYNNISTÖPÄIVÄ	PIKUSITTELY		
TANSSIN TALO KAAPELITEHTAALLA	LEIKKAUS C		

Talberginkatu 1, 00180 HELSINKI
 S. ALA
 PIR. NO
 MÖYÖS
JKMM ILO
 ARK AR 004-03
 PAKUUNNITTELY
 PÄIVÄYS
 TEEMU KURKELA, ARKKITEHTI SAFA
 18.11.2019
 JKMM ARKITEHDIT OY / LAPINRINNE 3, 00180 HELSINKI / P. 010 101 2322 0788 / WWW.JKMM.FI / ETUNIMI.SUKUNIMI@JKMM.FI
 LÖ ARKKITEHDIT OY / PORJONKIN HESPERANKATU 21A 31, 00260 HELSINKI / P. 020 410 55 5113 557 / WWW.LOARK.FI / ETUNIMI.SUKUNIMI@LOARK.FI

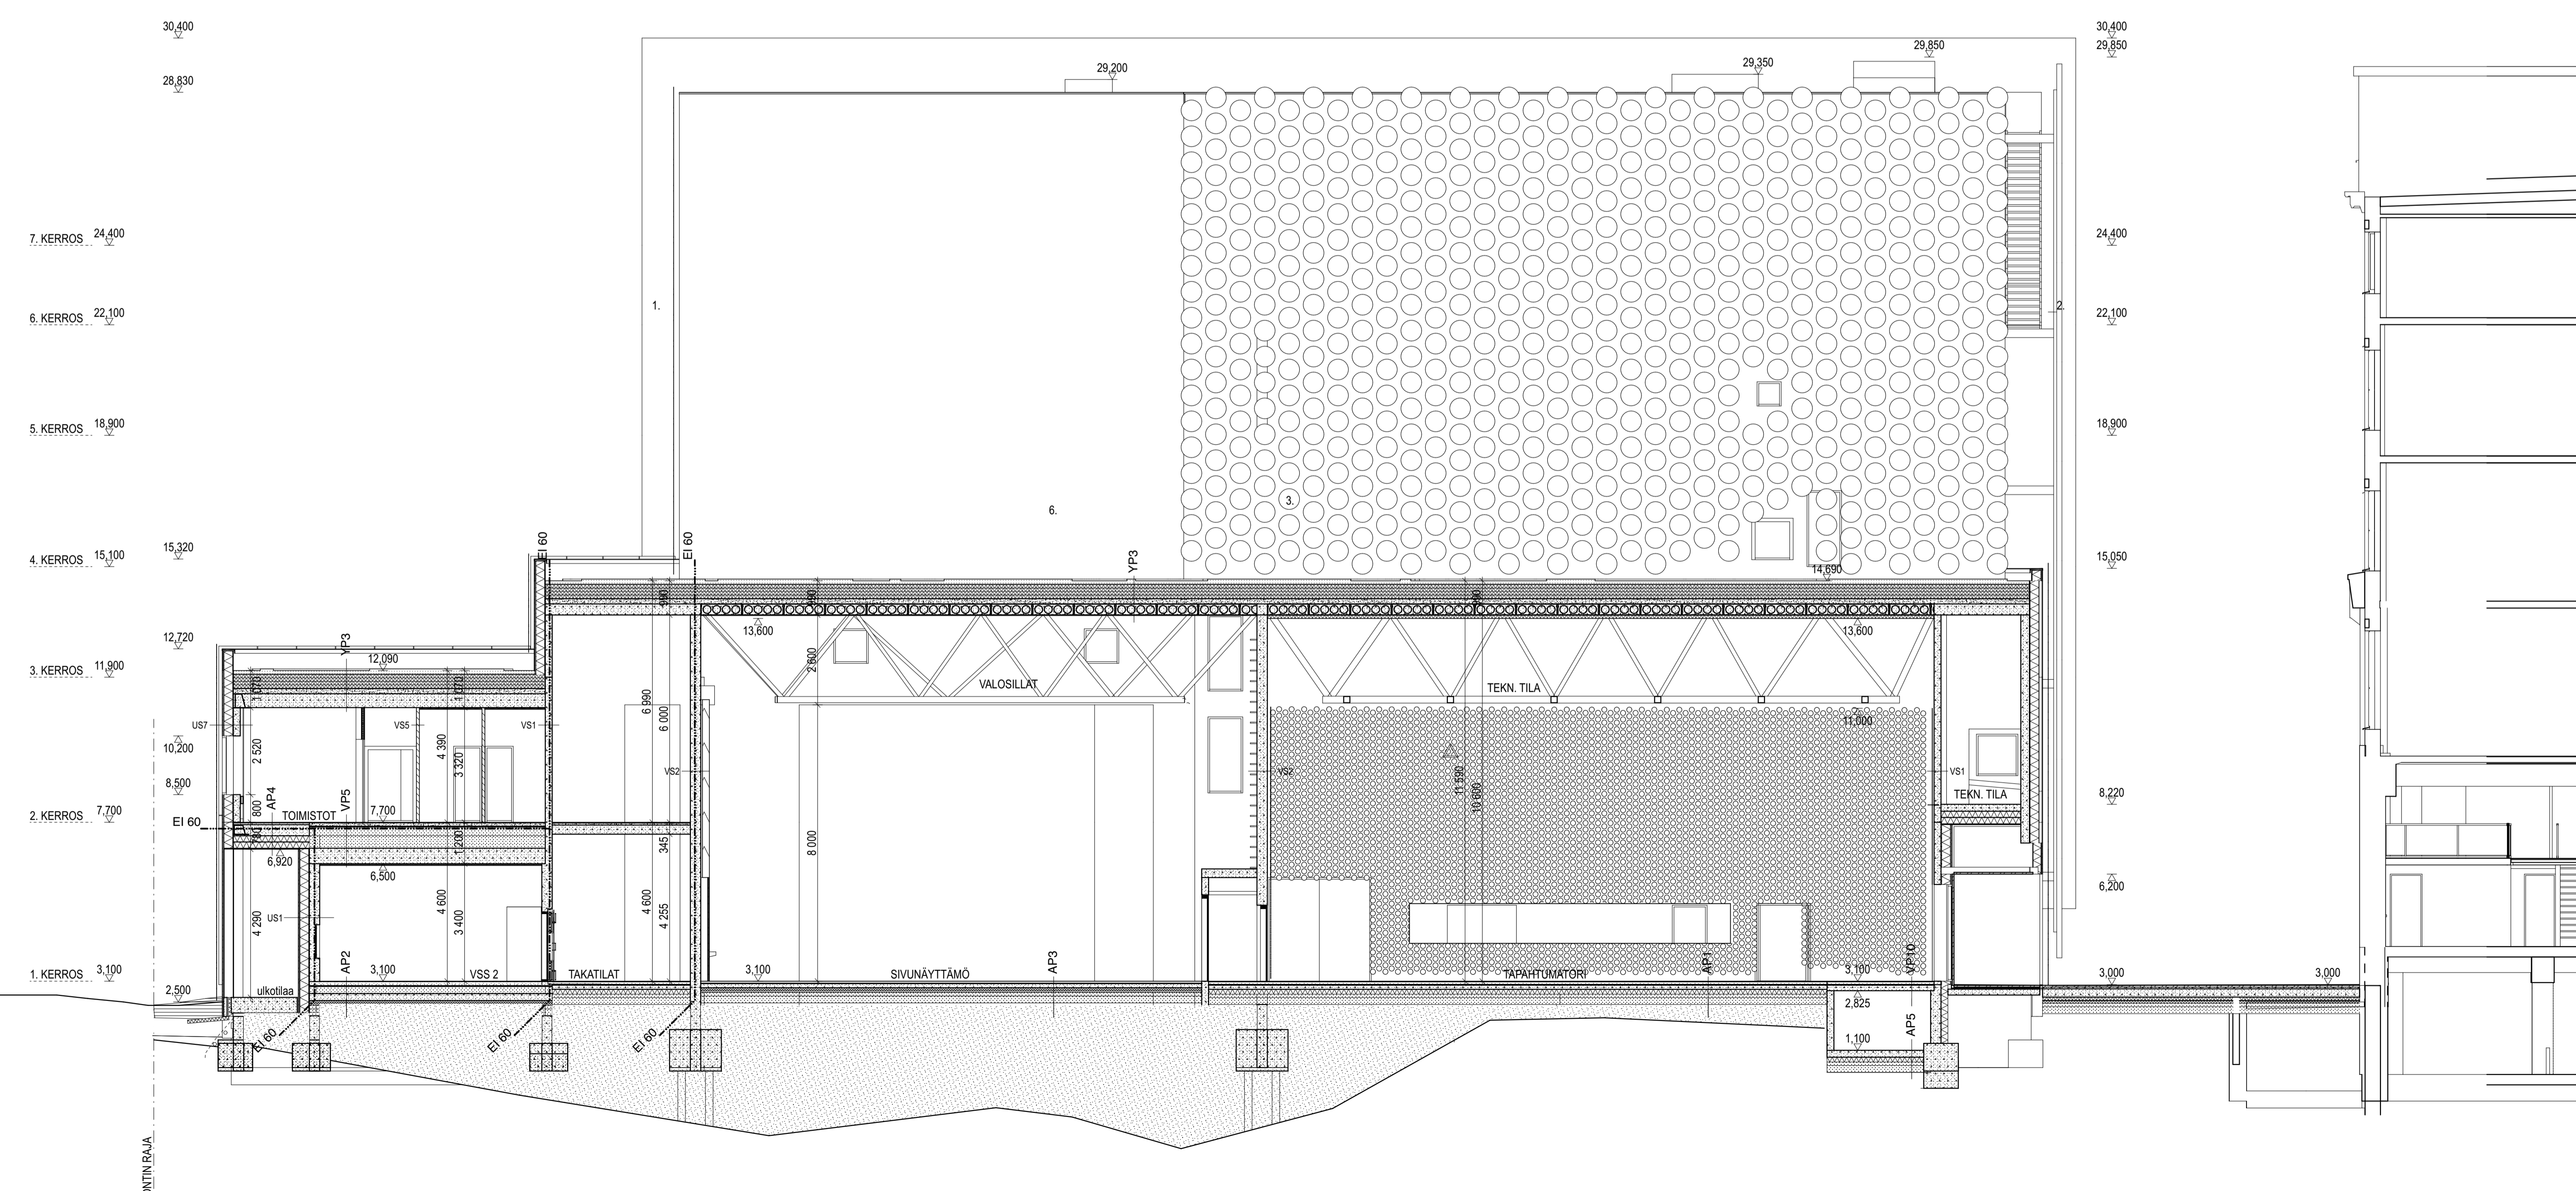

Tasokoordinaatisto / Plankoordinatsystem:
ETRS-GK25
 Korkeusjärjestelmä / Höjdsystem:
N2000

Kaupunginosa / KORTTELITILA	TONTTI / RAKO	VIRANOMAISEN MERKINTÖJÄ
20	1	6
RAKENNUSNUMERO	PIIRUSTUSLAJI	MITTAKAIVA
1	1	1:100
LAAJENNUS RAKENNUSOIKEUSNIMI JA OSOITE	PÄÄPIIRUSTUS PIIRUSTUKSEN REALITIO	
TANSSIN TALO KAAPELITEHTAALLA	LEIKKAUS D	

Talberginkatu 1, 00180 HELSINKI

S. ALA	PIIR. NO	MUUTOS
JKMM ILO	ARK AR 004-04	
TEEMU KURKELA, ARKKITEHTI SAFA	PAIVÄYS	18.11.2019

JKMM ARKITEHDIT OY / LAPINKINNE 3 00100 HELSINKI / P+358 (0)9 2522 0700 / WWW.JKMM.FI / ETUNIMI.SUKUNIMI@JKMM.FI
 ILO ARKITEHDIT OY / PORJOINEN HESPERIANKATU 21 A 31 00260 HELSINKI / P+358 (0)10 5119 357 / WWW.ILOARK.FI / ETUNIMI.SUKUNIMI@ILOARK.FI

Tasokoordinaatio / Plankoordinatsystem:
ETRS-GK25
 Korkeusjärjestelmä / Höjdsystem:
N2000


Kaupunginosa / KORTTELITIE	TONTTI RAKO	VIRANOMAISEN MERKINTÖJÄ	
20	1	6	
RAKENNUSOHJE		PÄRISTUSLAJI	MITTAKAAVA
			1:100
LAAJENNUS RAKENNUSOHJEEN NIMI JA OSOITE		PÄÄPIRUSTUS PIIRUSTUKSEN SEALTO	
TANSSIN TALO KAAPELITEHTAALLA		LEIKKAUS E	

Talberginkatu 1, 00180 HELSINKI

JKMM ILO S. ALA PIR. NO. MUOTOS
 ARK AR 004-05
 PÄÄSUUNNITTELIJA PAKATYS

TEEMU KURKELA ARKKITEHTI SAFA 18.11.2019


JKMM ARKITEHDIT OY / LAPINKINNE 3 00100 HELSINKI / P+358 (0)9 2522 0700 / WWW.JKMM.FI / ETUNIMI.SUKUNIMI@JKMM.FI
 ILO ARKITEHDIT OY / PORJOINEN HESPERIANKATU 21 A 31 00260 HELSINKI / P+358 (0)10 5119 357 / WWW.ILOARK.FI / ETUNIMI.SUKUNIMI@ILOARK.FI

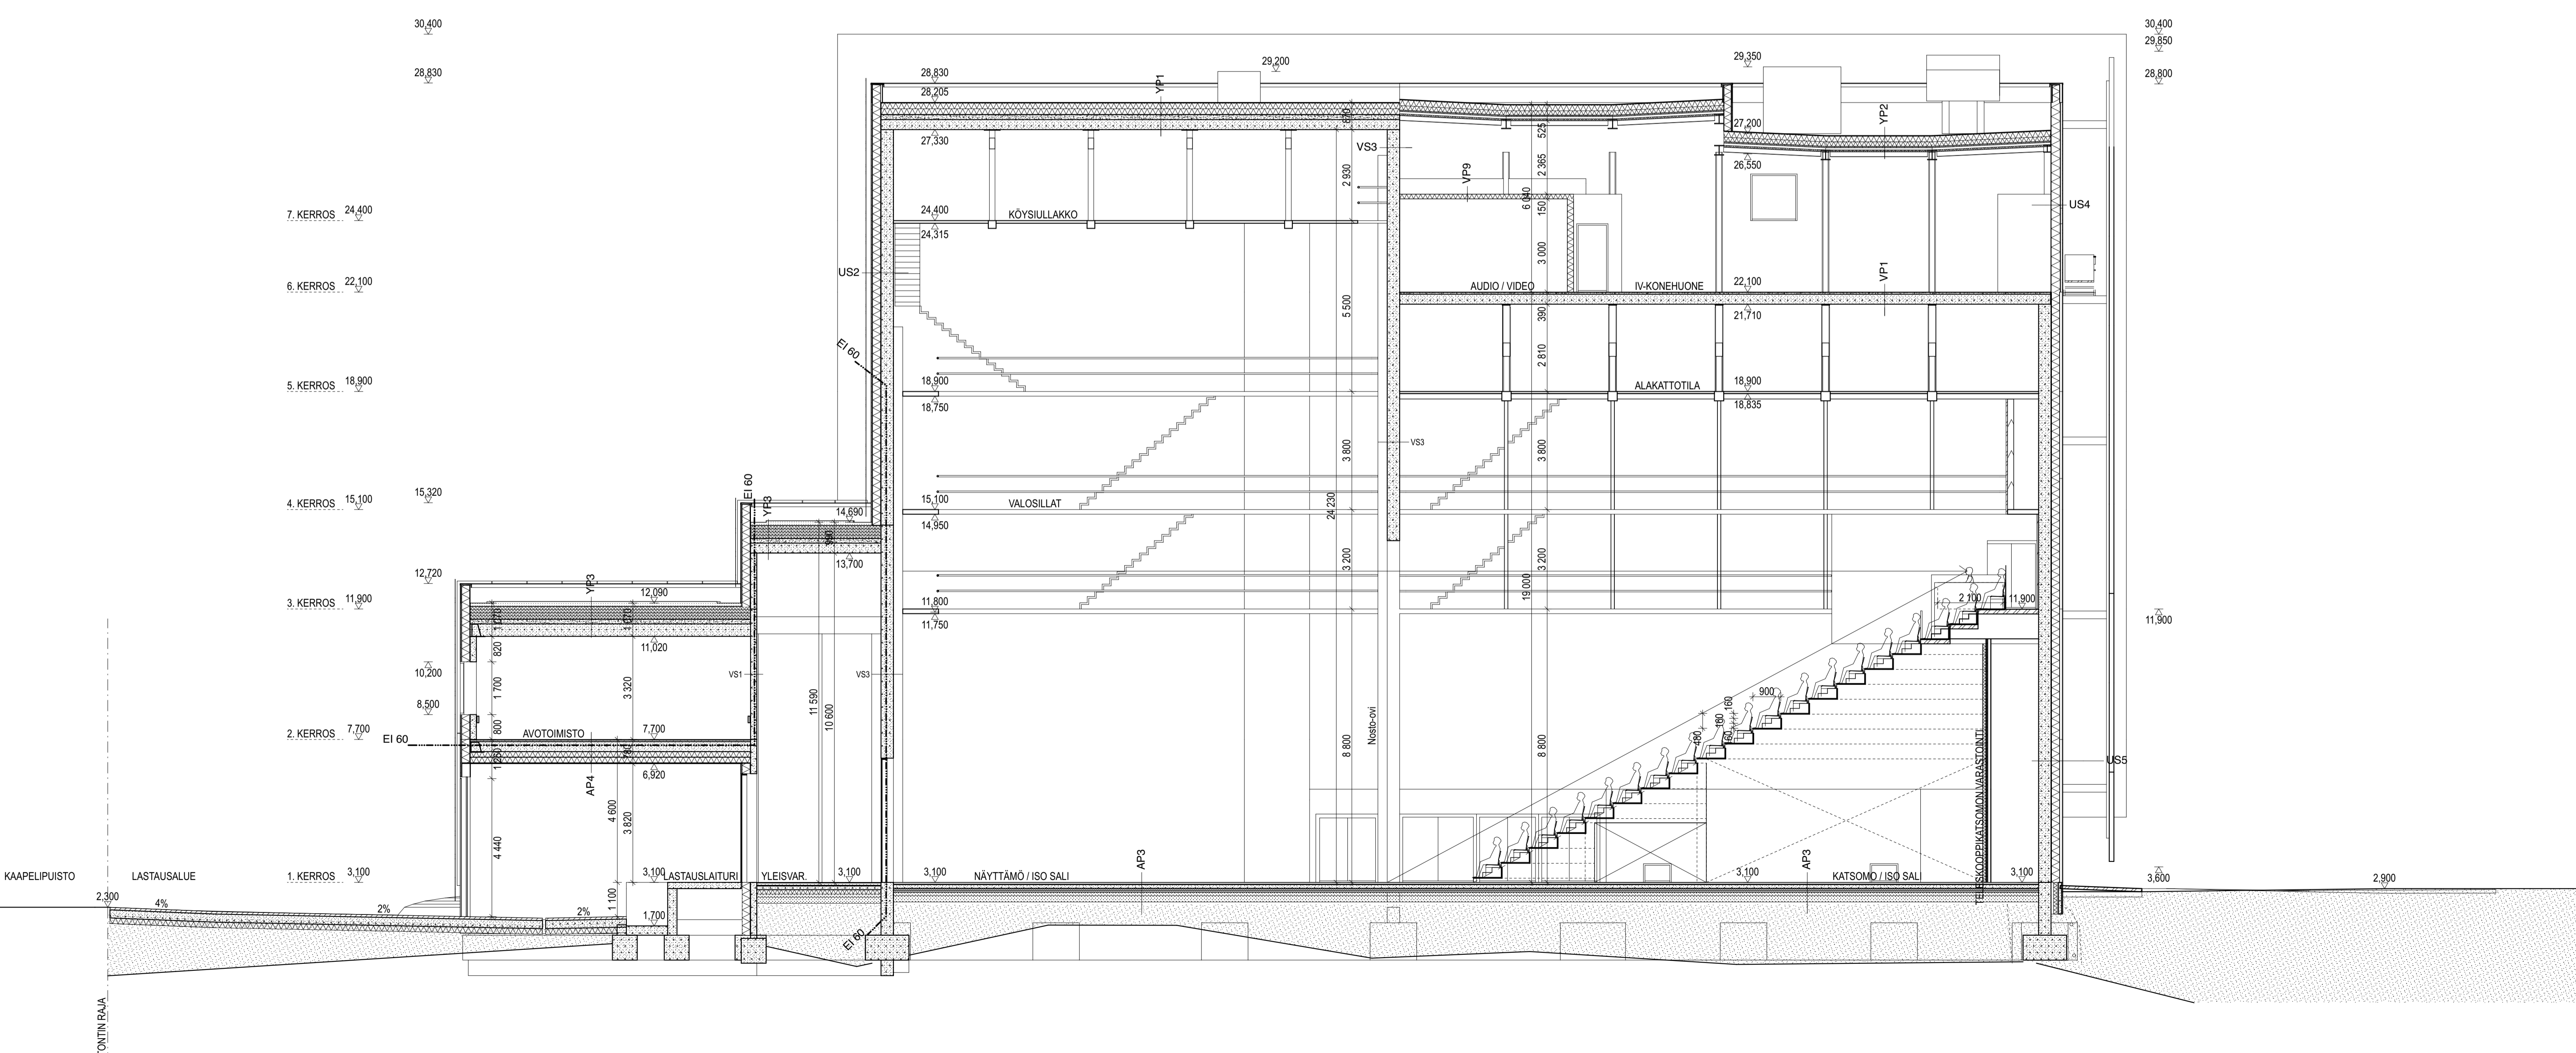



Tasokoordinaatio / Plankoordinatsystem:
 ETRS-GK25
 Korkeusjärjestelmä / Höjdsystem:
 N2000

- 1. RUOSTEINEN TERÄS
- 2. SATINIPINTAINEN KILTÄVÄ METALLI
- 3. VAALEN METALLI
- 4. LASI VEHKOHÄISEN TAKANA
- 5a. METALLIRITILÄ, TUMMA
- 5b. METALLIRITILÄ, VAALEA
- 6. METALLI, TUMMA
- 7. LASI

 

TAMMASAARENKATU

KAAPELIAUKIO

KAAPELIPIISTO

TOINTIN PÄÄ


TOINTIN PÄÄ

Tasokoordinaatio / Plankoordinaatist: **ETRS-GK25**
 Korkeusjärjestelmä / Höjdsystem: **N2000**

- 1 RUOSTEINEN TERÄS
- 2 SÄÄNNÖLÄINEN KILTÄVÄ METALLI
- 3 VAALEA METALLI
- 4 LASI VEHKORIPSIN TAKANA
- 5a METALLIRITILÄ, TUUMAA
- 5b METALLIRITILÄ, VAALEA
- 6 METALLI, TUMMA
- 7 LASI


KUUPUNNASTYÖTÄ	KORJUTUJA	TOIMITUKSIA	VAIKOIKSEN KOKO
20	1	6	
LAJENNUS	PIÄRISTYS		1:100
KÄYNNÖSTYÖN KOKO	KÄYNNÖSTYÖN KOKO		
TANSSIN TALO KAAPELITEHTAALLA	JULKISIVU ITÄÄN		
Tähtikatu 1, 00180 HELSINKI		ARK AR 005-02	18.11.2019
JKMM ILO		TEMA KURKELA ARKITEHTI SAFA	

- 1. RUOSTEINEN TERÄS
- 2. SATINIPINTAINEN KIILTÄVÄ METALLI
- 3. VALEA-METALLI
- 4. LASI VERHOUKSEN TAKANA
- 5a. METALLIRITILÄ, TUUMAA
- 5b. METALLIRITILÄ, VALEA
- 6. METALLI, TUUMAA
- 7. LASI

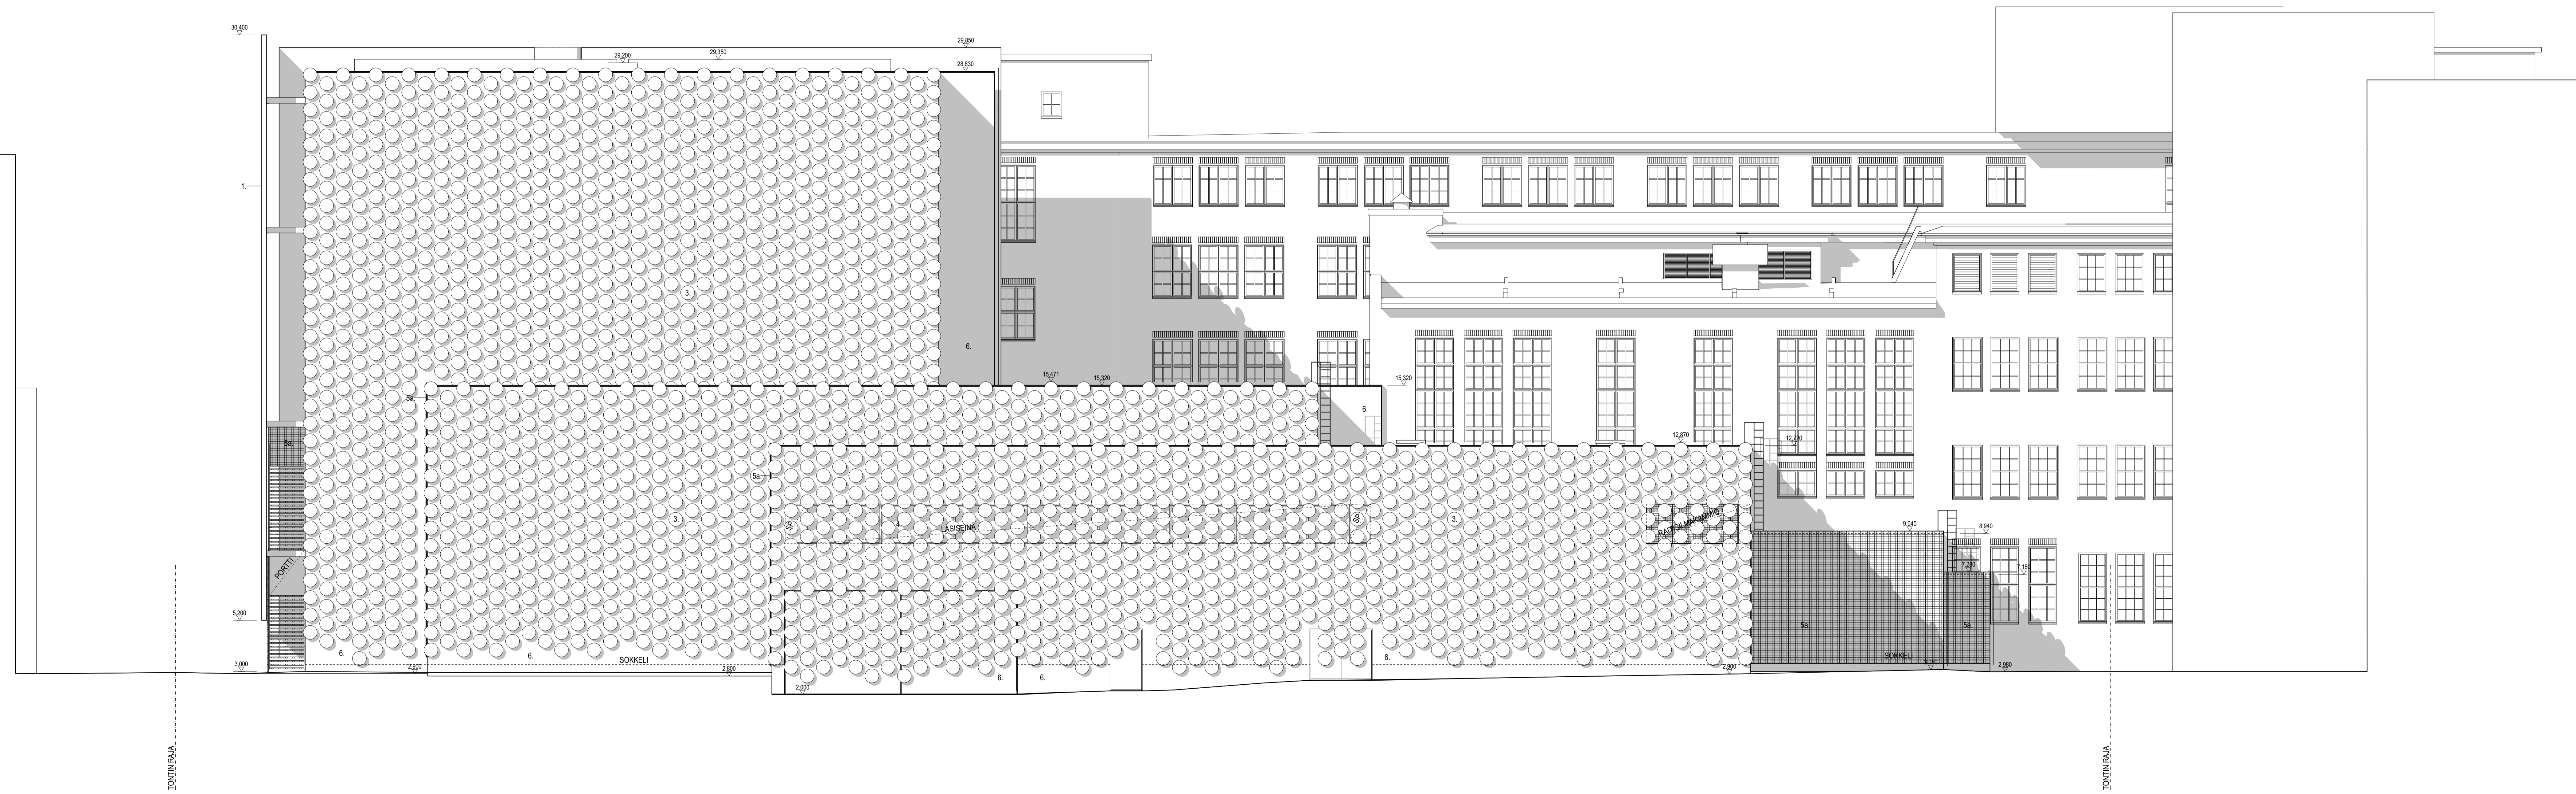

Tasokoordinaatisto / Plankoordinaatsystem:
ETRS-GK25
 Korkeusjärjestelmä / Höjdsystem:
N2000

KÄYTTÖKOHDE/TYÖ	KORITTELY	TÖHITÄMÄ	VIKASISÄÄS BOKSITUKA
20	1	6	
LAJENNUS	PIIRUSTUKA	MITTAKAAVA	
KÄYTTÖKOHDE/ENNEKÄYTTÖ	PÄÄPIIRUSTUS	1:100	
TANSSIN TALO KAAPELITEHTAALLA	PIIRUSTUKSEN RAATTO		
TANSSIN TALO KAAPELITEHTAALLA	JULKISIVU POHJOISEEN		
Talberginkatu 1, 00180 HELSINKI		E-KA	PKR-NO
		MAKSU	
		ARK	AR 005-03
		PAIKANNITTELU	PAIKKURI
		TEEMU KURKELA, ARKKITEHTI SAFA	18.11.2019
JKMM ARKITEHDIT OY		LAPINEN O. OSTRO HELSINKI	P: 09 1019 2022 010
UUSIKUUSINKATU 10, 00100 HELSINKI		P: 09 1019 2022 010	WWW.JKMM.FI
P: 09 1019 2022 010		P: 09 1019 2022 010	ETUIMI: SUKUNIMI@JKMM.FI
P: 09 1019 2022 010		P: 09 1019 2022 010	WWW.JKMM.FI
P: 09 1019 2022 010		P: 09 1019 2022 010	ETUIMI: SUKUNIMI@JKMM.FI

 

- 1 RUOSTEINEN TERÄS
- 2 SAVIINPINNÄN KILPÄVÄ METALLI
- 3 VAALEA METALLI
- 4 LASI VEHKORIPSIN TAKANA
- 5b METALLIRITILÄ, TUUMAA
- 5a METALLIRITILÄ, VAALEA
- 6 METALLI, TUMMA
- 7 LASI

Tasokoordinaatio / Plankoordinaatistystem:
 ETRS-GK25
 Korkeusjärjestelmä / Höjdsystem:
 NZ000


KUUPUNNASTAVELA	KORKEUS	TOKITIN PÄÄ	VAIKOINEN KOKO
20	1	6	
LAAJUUS	PÄÄPÄÄTYS	1:100	
TANSSIN TALO KAAPELITEHTAALLA	JULKISIVU LÄNTEEN		
Talberginkatu 1, 00180 HELSINKI	ARK AR 005-04	18.11.2019	



Tasokoordinaatio / Plankoordinaatisto:
 ETRS-GK25
 Korkeusjärjestelmä / Höjdsystem:
 N2000

KUUPUNNUSKOKO	KORTTITILA	TORJITILA	VAIKOIKSENREKASTIOLA	MITTAYKSIÖ
20	1	6		1:100
LAJENNUS		PÄÄPIIRUSTUS		1:100
TANSSIN TALO KAAPELITEHTAALLA		LEIKKAUS G		

Talberginkatu 1, 00180 HELSINKI
JKMM ILO
 ARK AR 004-06
 18.11.2019

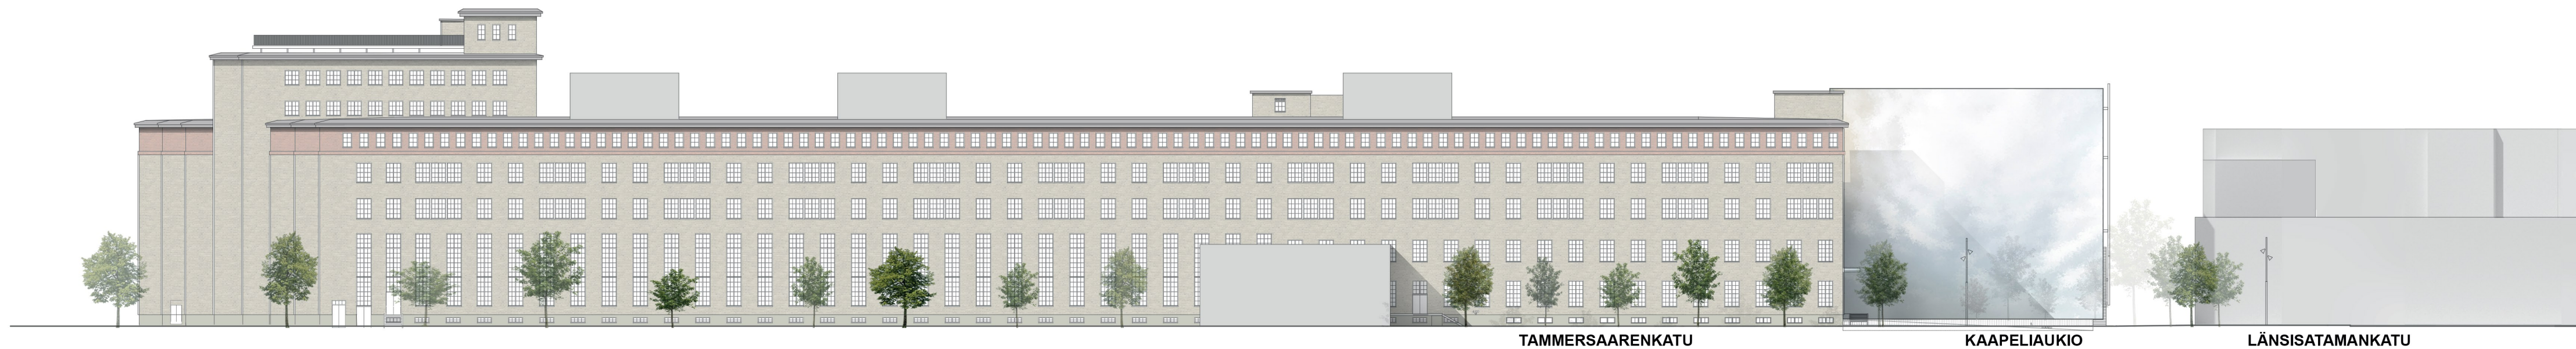

Tasokoordinaatisto / Plankoordinaatsystem:
ETRS-GK25
 Korkeusjärjestelmä / Höjdsystem:
N2000

KAUPUNGINOSA / KYLÄ	KORTTELI / TILA	TONTTI / RNO	VIRANOMAISEN MERKINTÖJÄ	
20	1	6	PIRUSTUSLAJI	MITTAKAAVA
LAAJENNUS RAKENNUSKOHTEEEN NIMI JA OSOITE			PÄÄPIRUSTUS PIRUSTUKSEN SISÄLTÖ	1:100
TANSSIN TALO KAAPELITEHTAALLA			ALUEJULKISIVU	

Tallberginkatu 1, 00180 HELSINKI			S. ALA	PIIR. NO	MUUTOS
JKMM ILO			ARK	LUPALIITE	PÄIVÄYS
			TEEMU KURKELA, ARKKITEHTI SAFA		18.11.2019






Tasokoordinaatio / Plankoordinatsystem:
ETRS-GK25
 Korkeusjärjestelmä / Höjdsystem:
N2000


- 1. RUOSTEENÄ TÄRÄS
- 2. SÄTÄNTYNYTÄN KULTAVA METALLI
- 3. VAALEA METALLI
- 4. LASI VERTIKAALISEN TÄKÄNÄ
- 5a. METALLIRITILÄ, TUMMA
- 5b. METALLIRITILÄ, VAALEA
- 6. METALLI, TUMMA
- 7. LASI

PROJEKTOINTIYKSIKÖ	1	6	PROJEKTOINTIYKSIKÖ	1	6
LAAJENNUS	1	6	LAAJENNUS	1	6
TANSSIN TALO KAAPELITEHTAALLA			VÄRJULKISIVU ETELÄÄN		
JKMM ILO ARKITEHTI TUUSKULA ARKITEHTI 18.11.2019			ARK LUPALITE ARKITEHTI 18.11.2019		

 

Tasokoordinaatio / Plankoordinaatisto:
 ETRS-GK25
 Korkeusjärjestelmä / Höjdsystem:
 N2000

KUUPUMERON VÄLÄ	KÄYTTÖTILA	TOIMITUS	VIKKONUMERON VÄLÄ	
20	1	6		
LAJENNUS	PIIRUSTUS	1:100		
TANSSIN TALO KAAPELITEHTAALLA	VÄRJUUKSIVU ITÄÄN			
Talberginkatu 1, 00180 HELSINKI	ARK LUPALITE			
ARK ARKITEHDIT OY	ARK LUPALITE	18.11.2019		

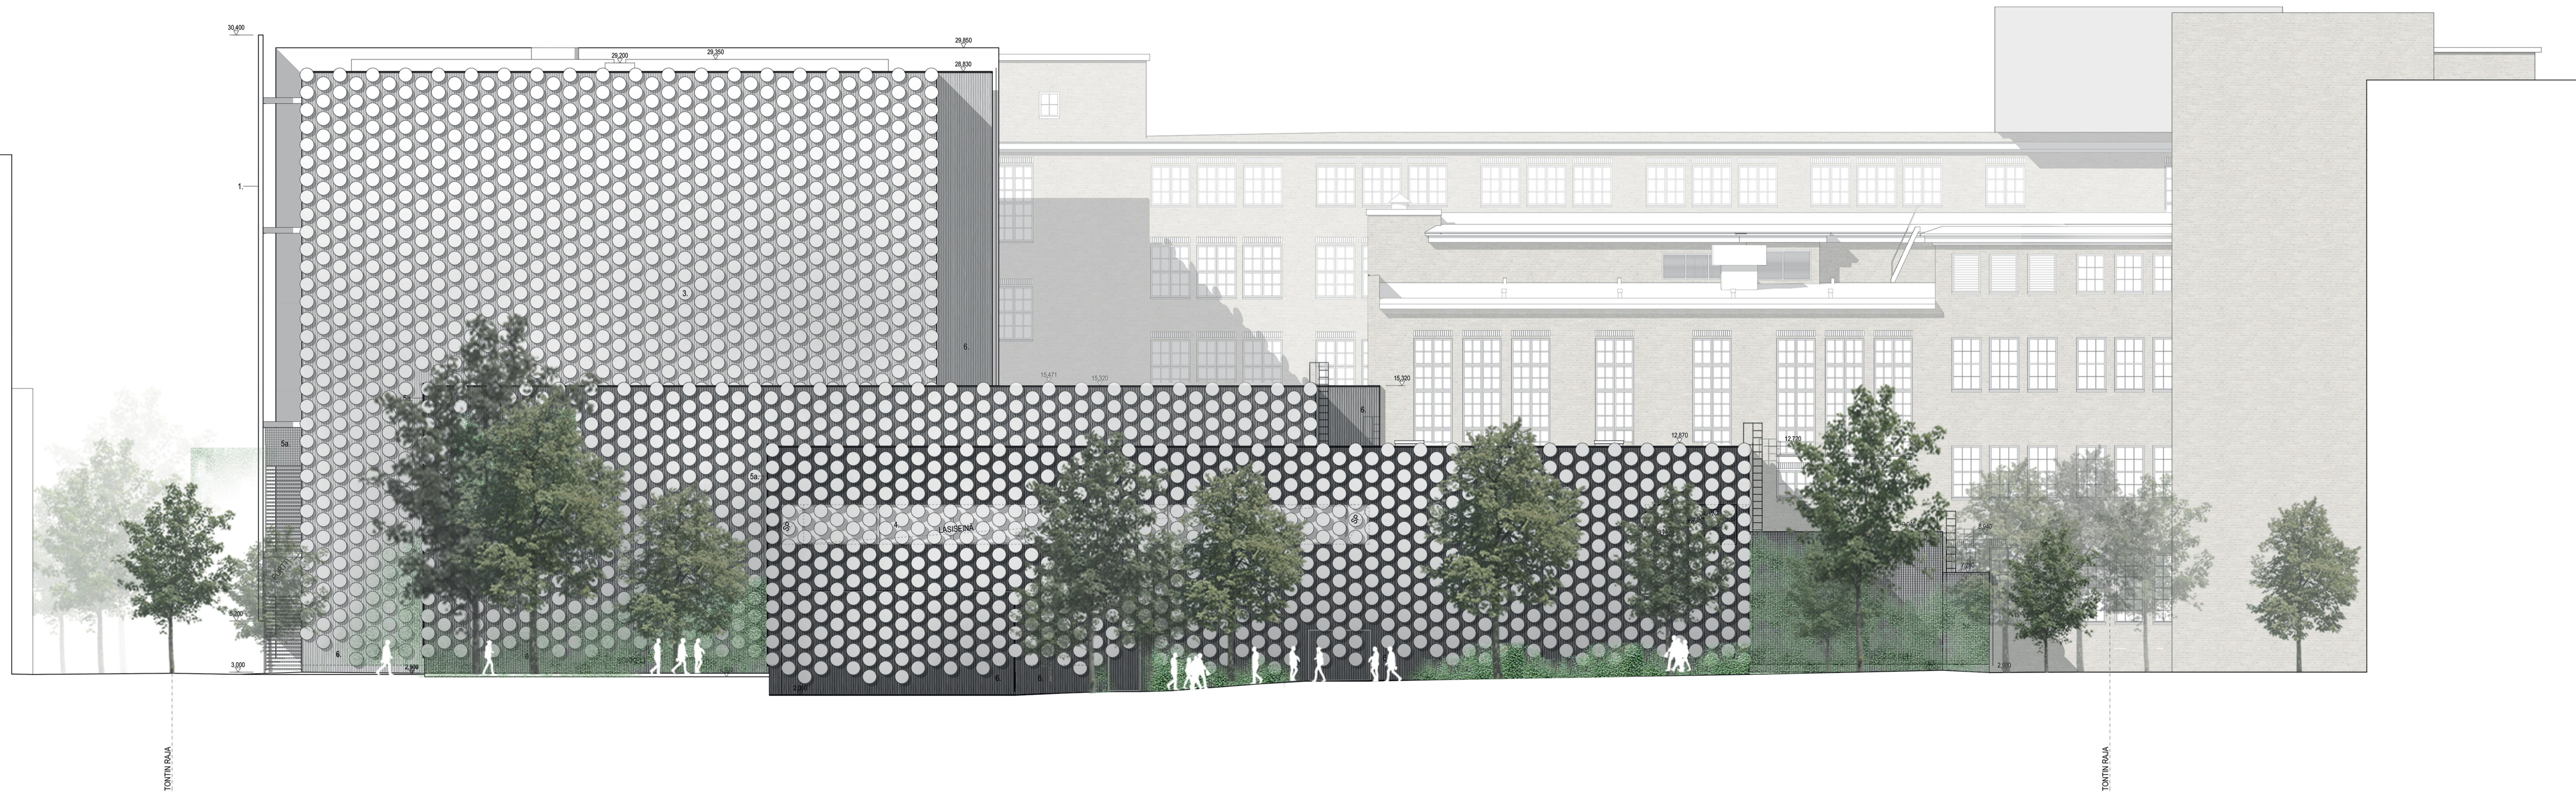


Tasokoordinaatisto / Plankoordinatsystem:
ETRS-GK25
 Korkeusjärjestelmä / Höjdsystem:
N2000

KORJUKOORDEINATITTELÄ	KORTTELITITTELÄ	TONTITITTELÖ	VÄRSKANSINEN MERKINTÖLÄ
20	1	6	
LAAJENNUS	PÄÄPIIRUSTUS	MITTAKAAVA	
KÄYNNISKOHTOSEN NIMÄ JOOOTE	PÄÄPIIRUSTUS	1:100	
TANSSIN TALO KAAPELITEHTAALLA	VÄRJULKISIVU POHJOISEEN		
Talberginkatu 1, 00180 HELSINKI		E. KALA	PKK. RD
		FAKSONITTELU	POSTI
JKMM ILO		ARK LUPALIITE	PAIKK
TEEMU KURKELA, ARKKITEHTI SAFA			18.11.2019

JKMM ARKKITEHDIT OY | LÄHTÖNEN O. OSTERI HELSINKI | P. +358 (0)9 2222 2700 | WWW.JKMM.FI | ETUNIMI.SUKUNIMI@JKMM.FI
 ILKARINKITTEHDIT OY | PÖYRYNEN, HESPERIANMÄNKIEN TIA 30, 00260 HELSINKI | P. +358 (0)9 5115 257 | WWW.ILKAR.FI | ETUNIMI.SUKUNIMI@ILKAR.FI

1. RUOSTEINEN TERÄS
2. SATINIPINTAINEN KILTÄVÄ METALLI
3. VAALEA METALLI
4. LASI VIERIKUJUN TAKANA
- 5a. METALLIRITILÄ, TUMMA
- 5b. METALLIRITILÄ, VAALEA
6. METALLI, TUMMA
7. LASI

 

Tasokoordinaatio / Plankoordinaatistiem:
 ETRS-GK25
 Korkeusjärjestelmä / Höjdsystem:
 N2000

- 1. RUOSTEINEN TERÄS
- 2. SATINIPINTAINEN KILTÄVÄ METALLI
- 3. VAALEA METALLI
- 4. LASI VERKOKUUSEN TAKANA
- 5a. METALLISETILÄ VAALEA
- 5b. METALLISETILÄ TUMMA
- 6. METALLISETILÄ VAALEA
- 6. METALLISETILÄ TUMMA
- 7. LASI

KUUPUNNANVAIKKA	KÄYTTÖTILA	TOIMITUS	VAIKUNNANVAIKKA
20	1	6	
LAJENNUS	PIIRUSTUS	1:100	
MAKUNNANVAIKKA	MAKUNNANVAIKKA		
TANSSIN TALO KAAPELITEHTAALLA	VÄRIJULKISIVU LÄNTEEN		

Talberginkatu 1, 00180 HELSINKI

ARK LUPALITE

ARK LUPALITE

18.11.2019