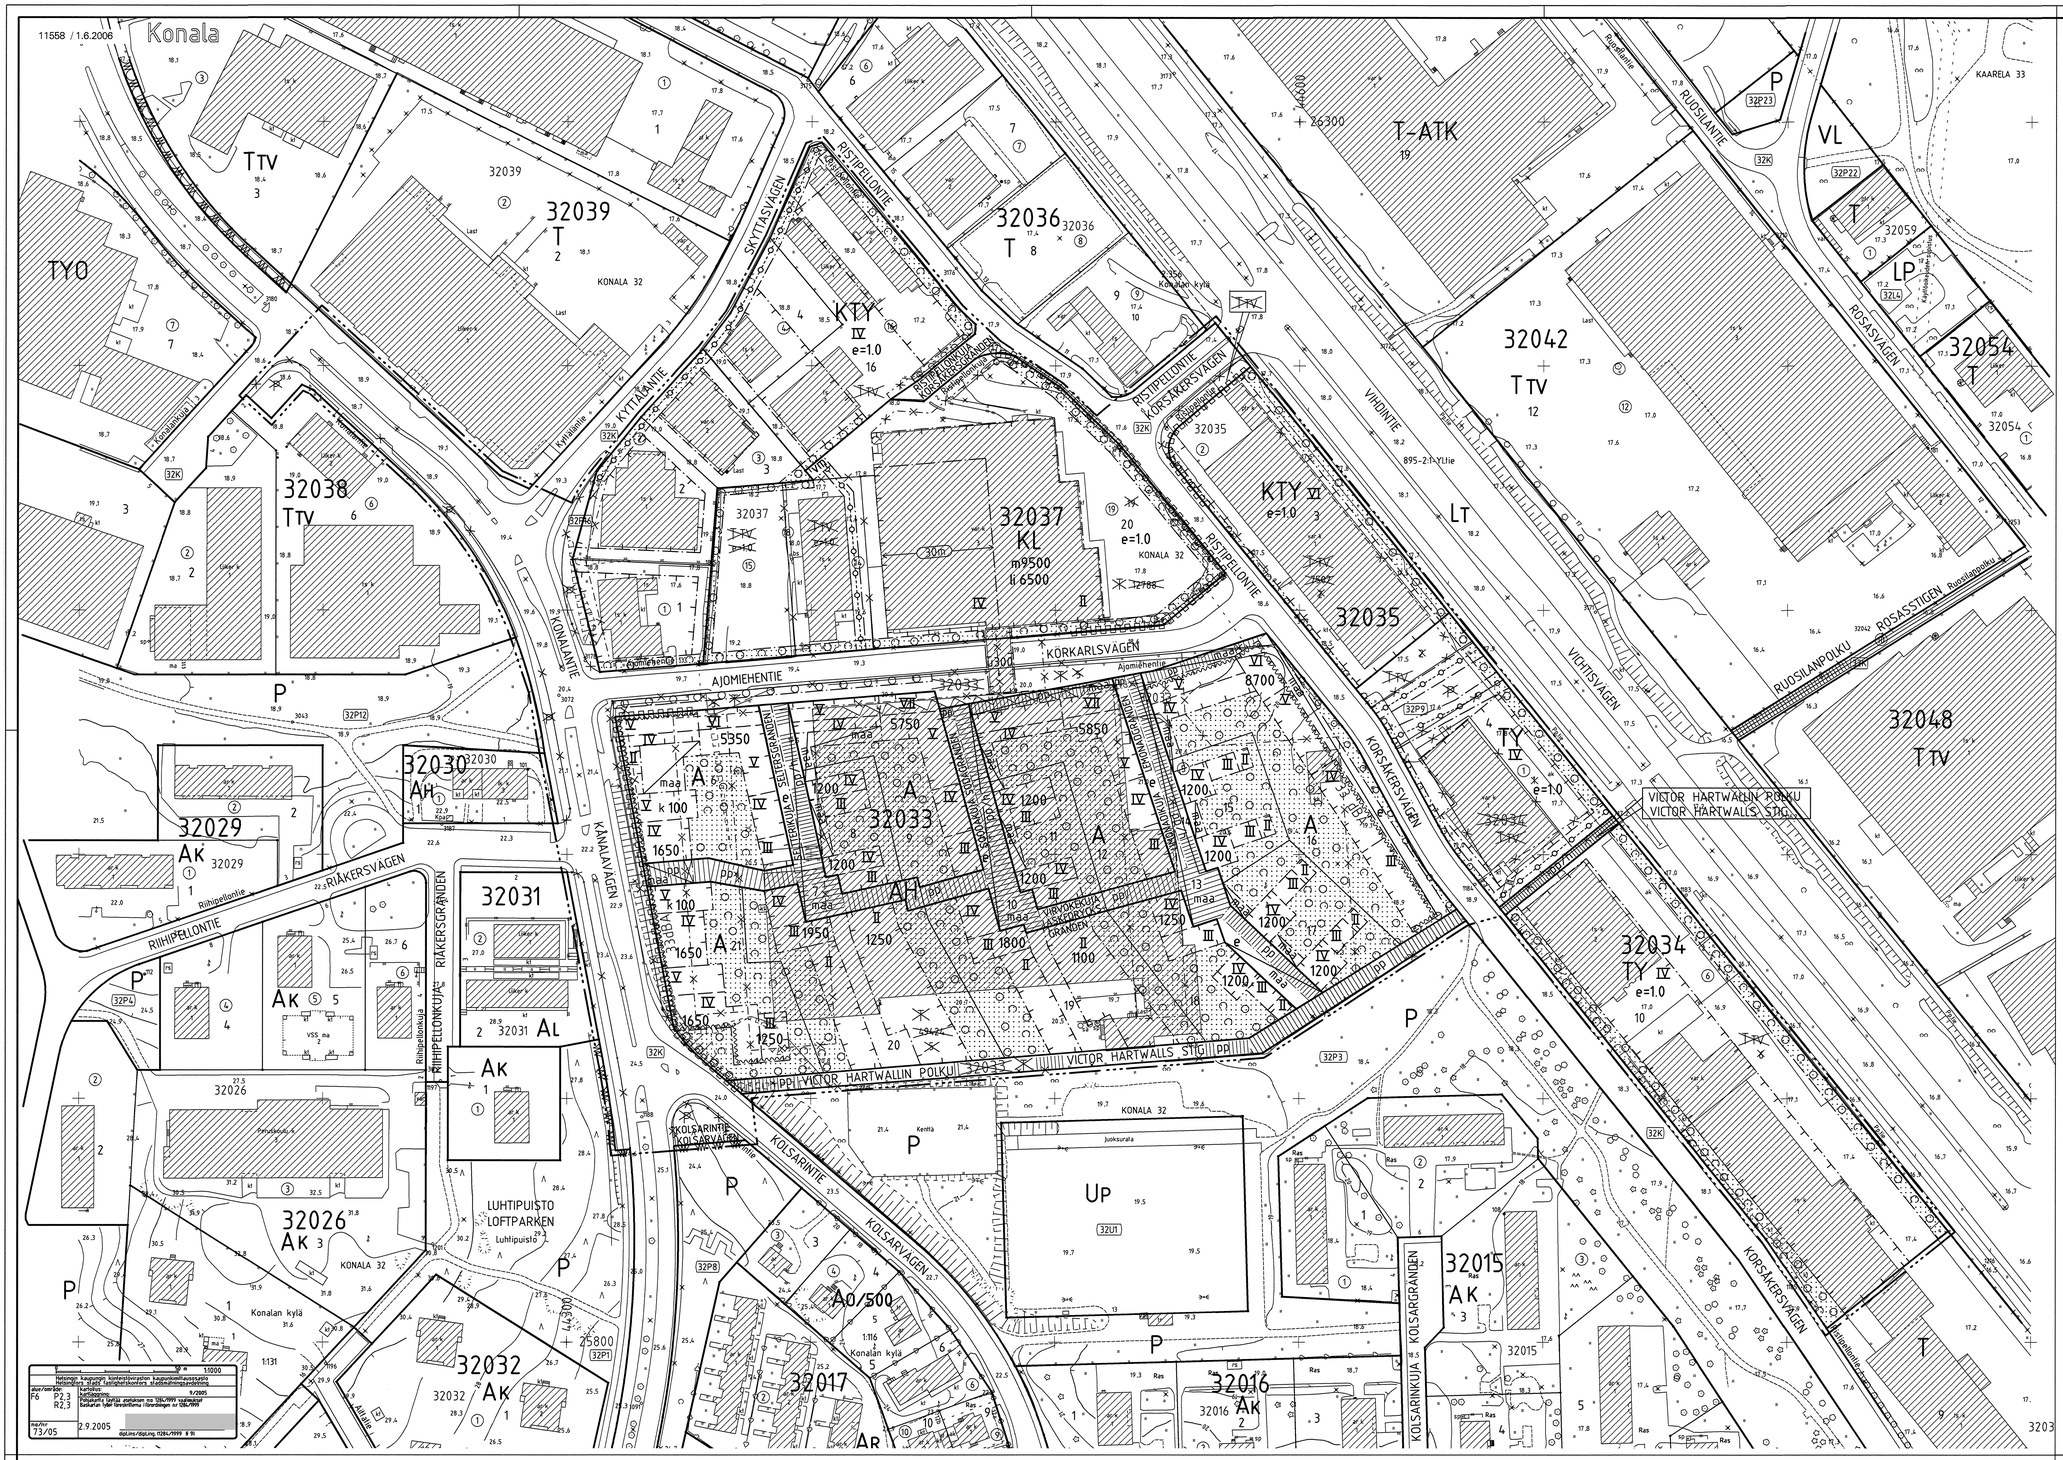

		Nimisto: kaupungin kiinteistövirasto kaupunkimittausosasto	
		Nimistö: kaupunkisuunnittelukeskus, kaupunkimittausosasto	
muutosten merkintöjä		Kartoitettu:	
F6	P2,3	Kartoitettu:	9/2005
	R2,3	Kaupunki tyhjä maksun no 128/1999 vaatimukset	
		Saskarten tyhjä tarkoituksiin riittävästi no 128/1999	