




POIKKILEIKKAUS A - A
1:200

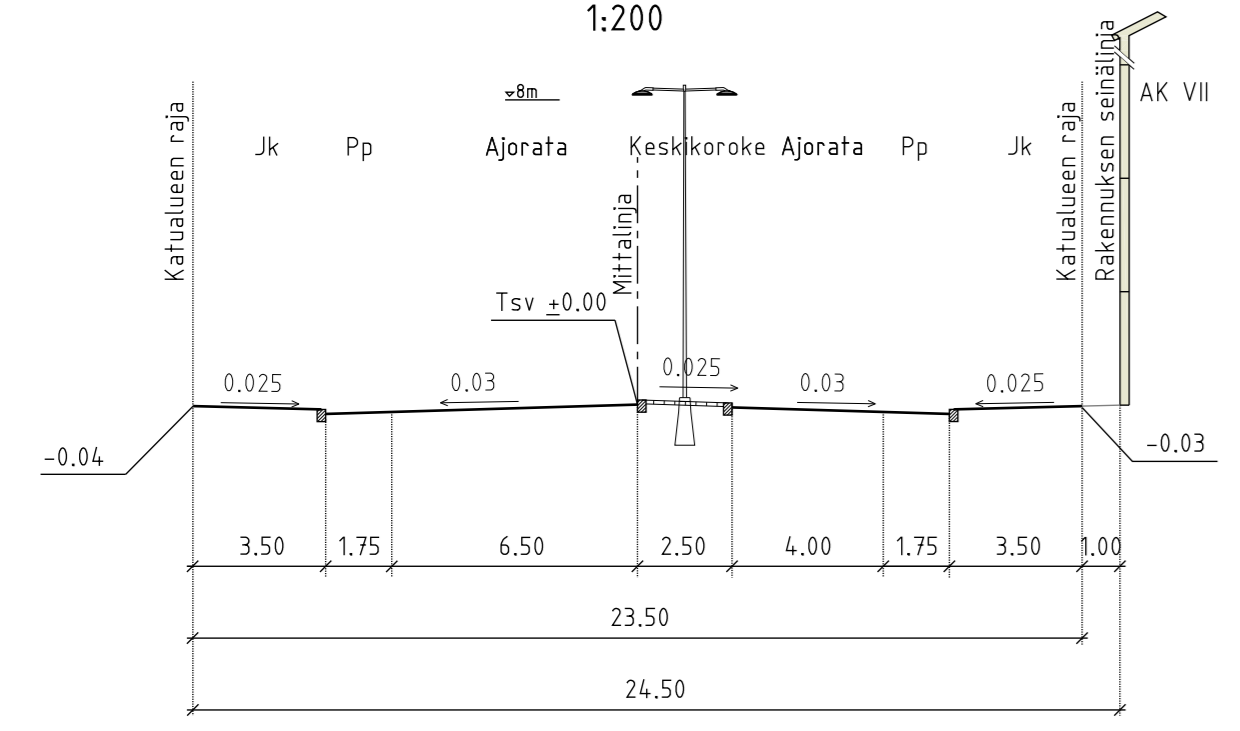

POIKKILEIKKAUS B - B
1:200

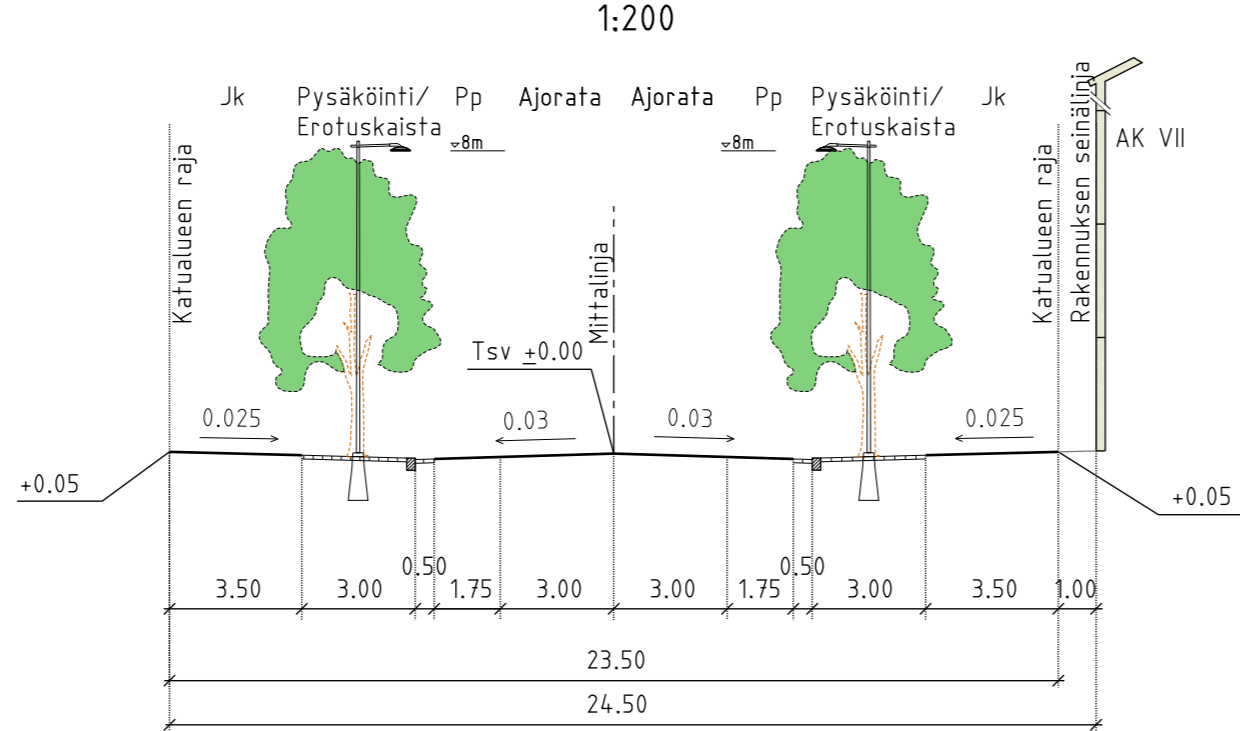


POIKKILEIKKAUS C - C
1:200

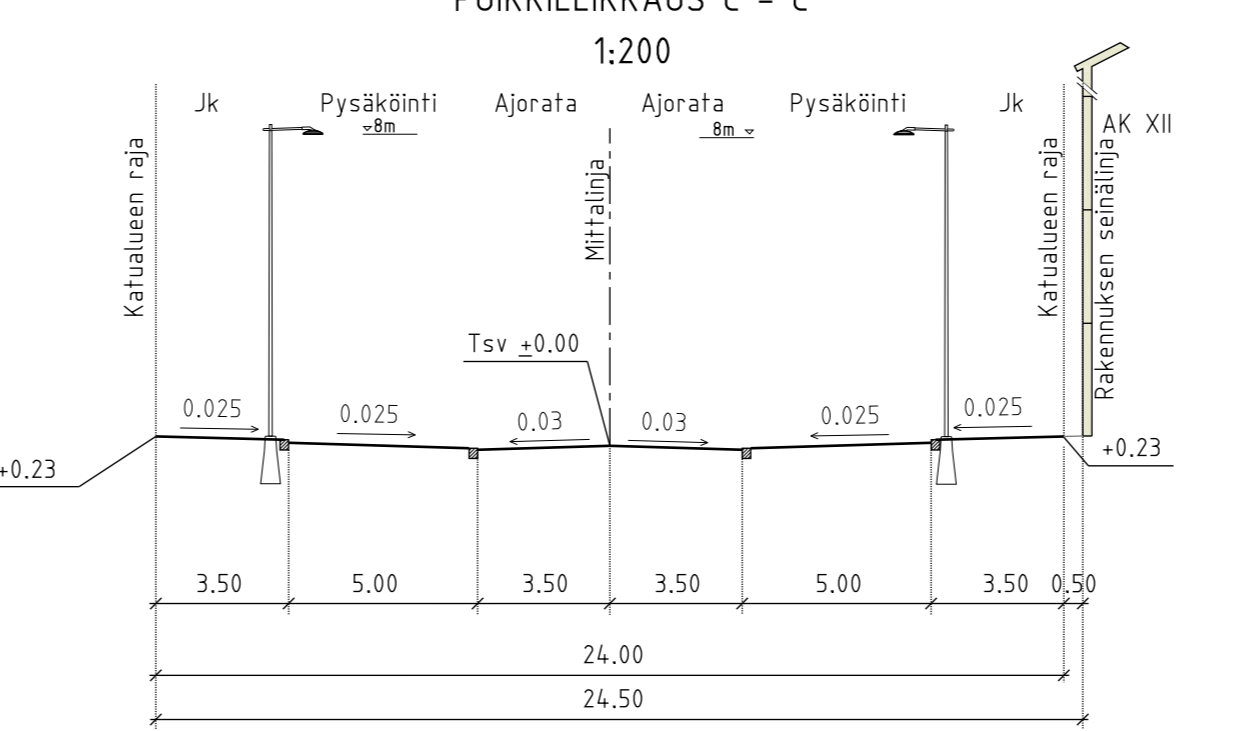

PIIRUSTUSMERKINNÄT

- Ajorata/jalkakäytävä, raitti, asfalttia
- Pp-tie, punainen asfaltti
- Noppakiveys, punainen
- Nupukiveys, harmaa
- Istutettava lehtipuu
- Kadun likimääräinen korkeusasema
- Reunatuki V220h, luonnonkivi, harmaa
- Madallettu reunatuki V220h, luonnonkivi, harmaa
- Luiskattu reunatuki V220h, luonnonkivi, harmaa
- Valaisinpylväs
- Nykyinen valaisinpylväs
- Liikennevalo-ohjattu liittymä
- Katuhidaste, Noppakiveys, musta/valkoinen
- Kuivatus hoidetaan katukohtaisella hutevesiviemäröinnillä

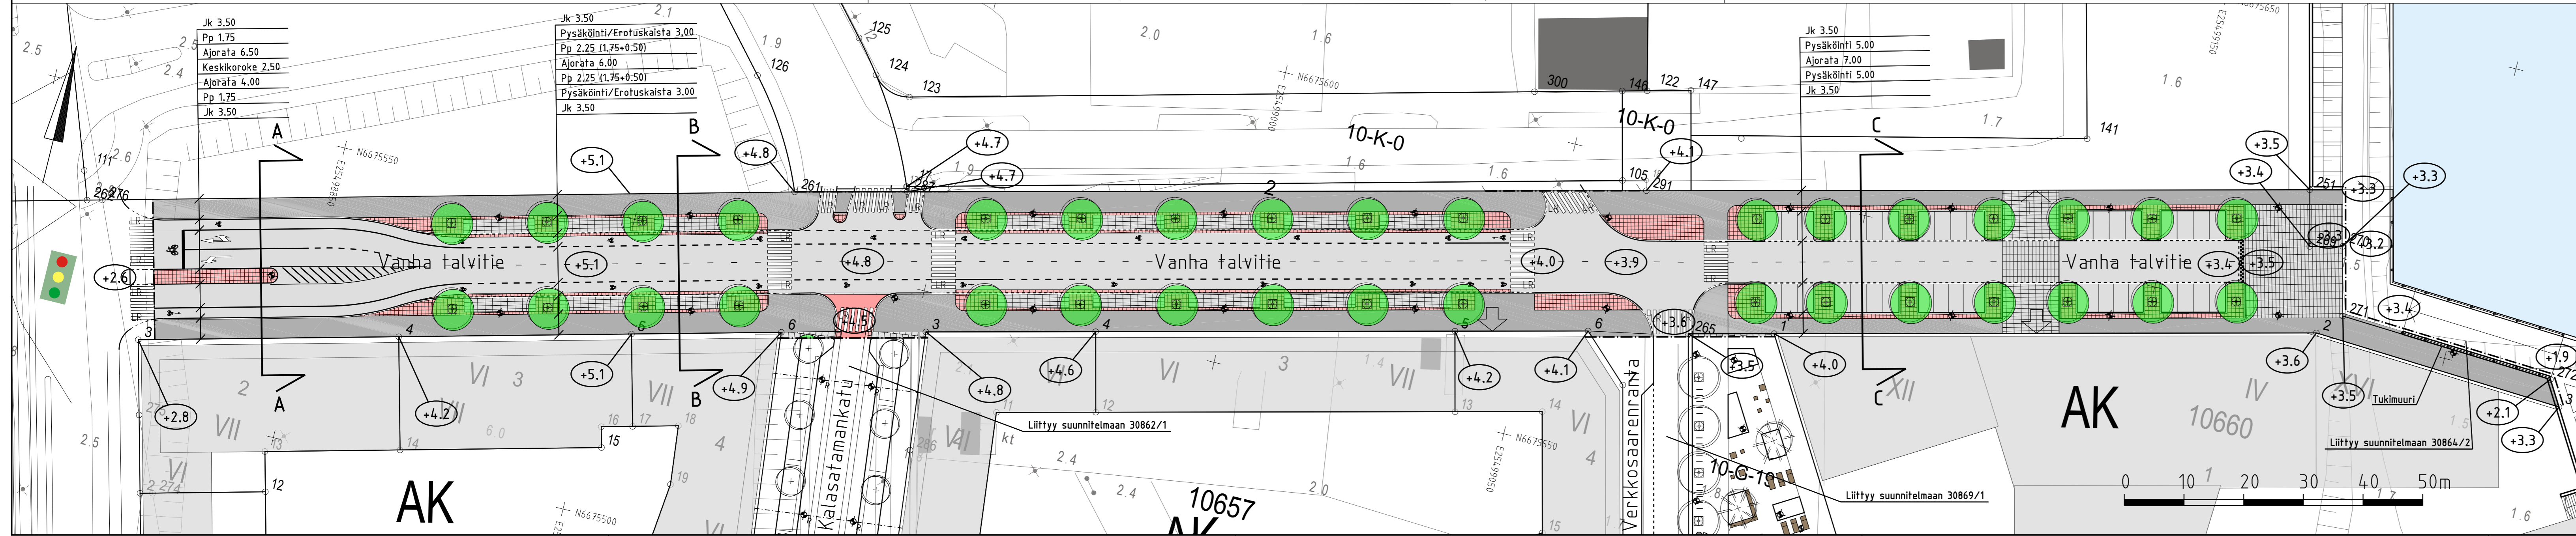

Helsinki Kaupunkiympäristön toimiala		www.hel.fi	
KAUP.O.SA, OSA-ALUE 10. Sörnäinen		sähköposti: etunimi.sukunimi@hel.fi	
VANHA TALVITIE välillä Hermannin rantatie - Verkkoelan aukio			
Katusuunnitelma			
MK	LITTYY 30862/1, 30864/2, 30869/1	NRO	30863/1
1:500	KORVAA	KHS	KYLK
1:200	KORVATTU	HYV.	30.7.2018 R. Putkonen
	ASEMAKAAVA 12375	TARK.	30.7.2018 I. Rantanen
	LIKENNES. 6222-1	PROJ.	30.7.2018 S. Hakkarainen
		HYV.	30.7.2018 A. Paftama, J. Väätäinen
		TARK.	30.7.2018 A. Vainio, J. Tiainen
		LAAT.	30.7.2018 J. Koskela, L. Kaira



Tuulikujalla 2
02100 Espoo
020 747 6000
www.sitowise.com

