


Kaupunginosa	Kortteli	Tontti	RAJAMERKKIEN SELITE a kivipyykki b betonipyykki c puuki massa d rakolattian massa e puuti betonissa f puuti kivessä g puuti asfaltissa h puuti ruusukivessä i puuti pumalukassa j puuti kalliassa k puusäälä sädemöitin l ei merkitty
23	903	3, 4, 5, 6, 9 ja 11	
Voimassa oleva asemakaava			
4369/27.3.1958			
Voimassa oleva tonttijako			
5491/14.12.1981			
Yrittäjä	Voimituspäivä		
Kel	3.9.1985		
Korttelin nro	Voimistuksen nimi		
5021:15 5022:3	Kari Sorsakivi		
Voimistus merkitty hankintamääräsu- luetteloon	Nimi		
Voimistus merkitty tonttiteksteriin			
25.2.1987			

Korkeuksia ei ole vielä vahvistettu.

KOORDINAATTILUETTELO

PISTE	Y	X	laatu
1	51001.773	22399.013	g
2	51024.276	22395.884	c
3	51043.952	22399.041	c
4	51061.845	22407.364	f
5	51083.118	22386.249	f
6	51101.572	22367.933	f
7	51074.097	22340.253	f
8	51043.029	22308.953	f
9	51008.119	22318.070	f
10	50979.064	22325.659	f
11	50991.157	22364.721	c
12	51019.815	22355.849	c
13	51037.010	22350.526	k
14	51053.515	22360.683	f
15	51024.251	22370.178	k

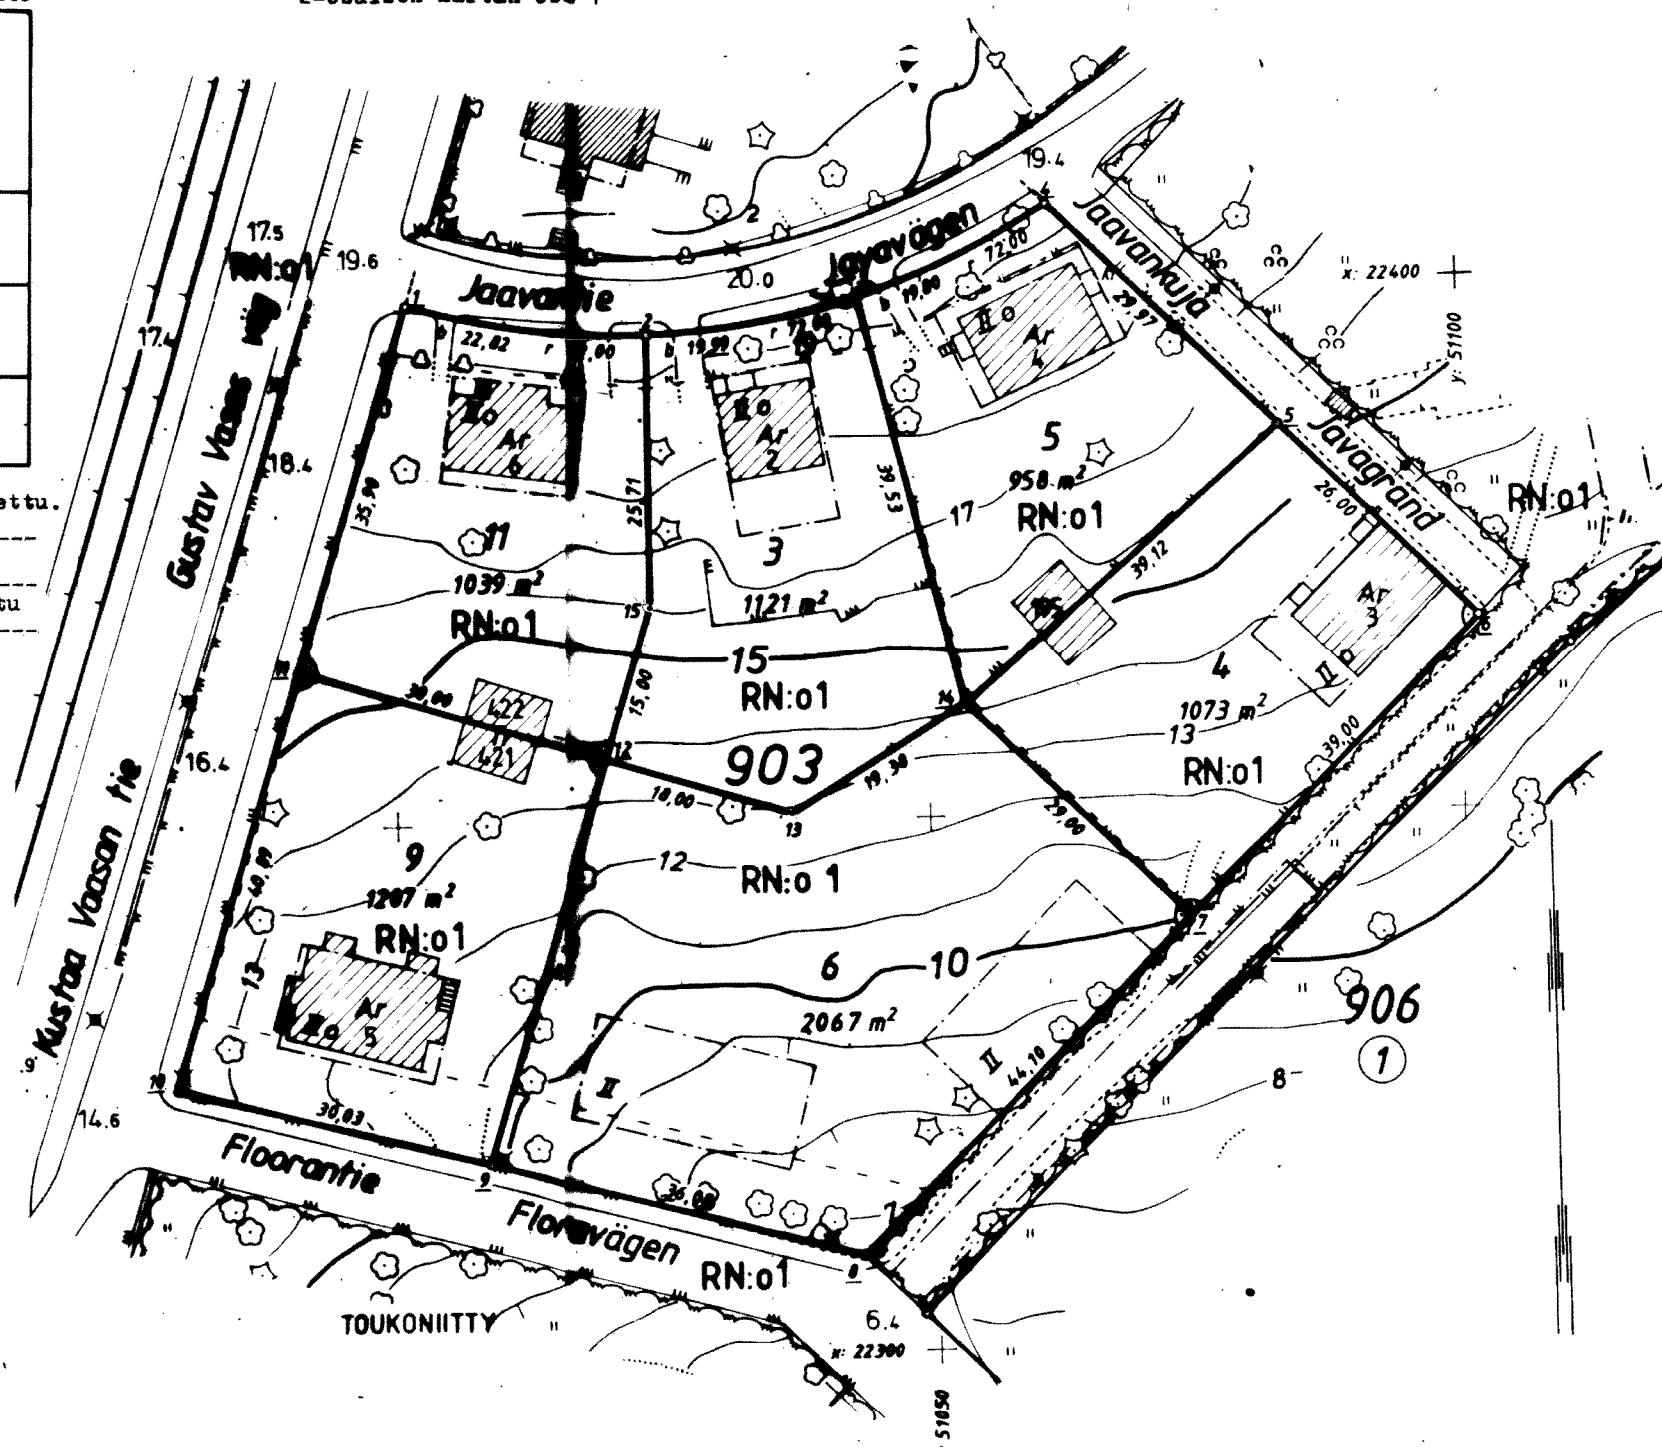

TOUKONIITTY



Helsingin kaupunki

Toimituskartan selite koordinaattijärjestelmistä

Tasokoordinaatio / Plankoordinatsystem:
Helsingin kaupungin erilliskoordinaatio /
Helsingfors stads lokala koordinatsystem
Korkeusjärjestelmä / Höjdsystem: NN (=N43)