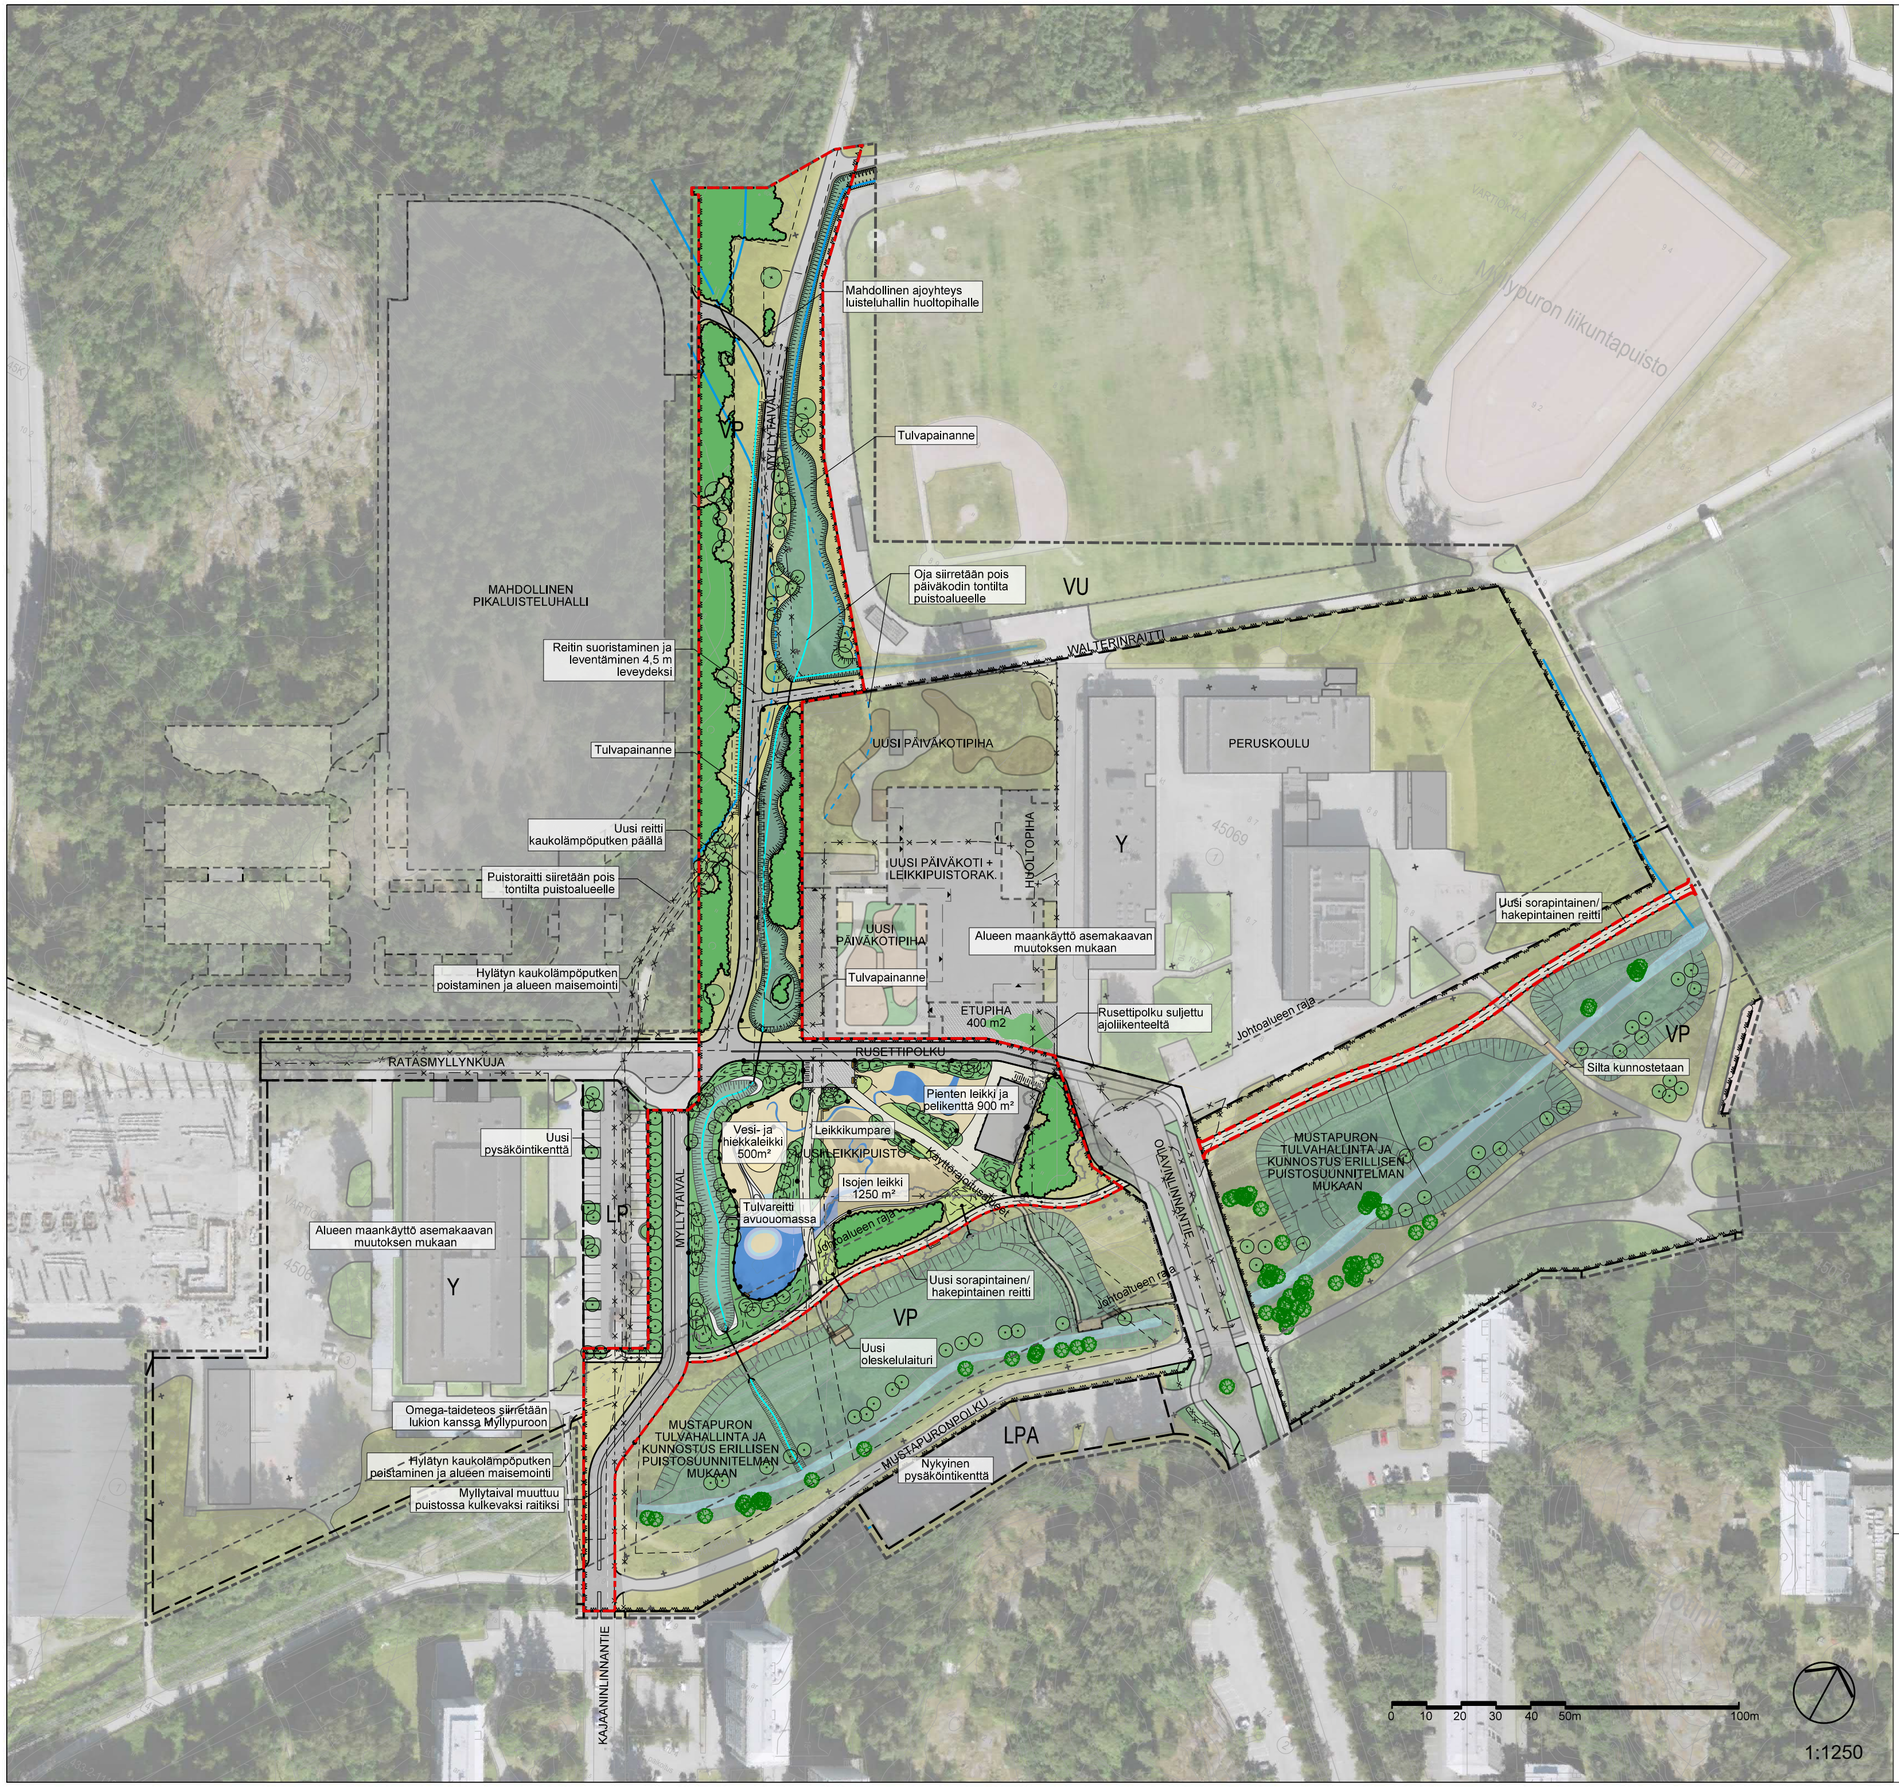

MERKINTÖJEN SELITYKSET

- Säilyvä puusto
- Nykyinen puusto
- Säilyvä puu
- Istutettava puu
- Säilyvä/Kunnostettava luontainen pohjakasvillisuus
- Istutettava kosteikkokasvillisuus / niitty
- Istutettava pensas- ja perennakasvillisuus
- Nykyinen rakennus
- Uusi rakennus
- Poistettavan reitin/tien/pintamateriaalin reuna
- Oleva tie/reitti
- Uusi tie/reitti
- Säilyvä/ pintakunnostettava kivituhka
- Uusi kivituhka
- Säilyvä asfaltti
- Uusi asfaltti
- Uusi turva-alue
- Uusi puurakenne
- Uusi aita
- Uusi istutusten suoja-aita
- Säilyvä aita
- Uusi luiska
- Nykyinen oja
- Siirettävä oja
- Uusi oja
- Nykyinen rumpu
- Poistettava rumpu
- Uusi rumpu
- Uusi sadevesikaivo
- Säilyvä valaisin
- Puistoalueen raja
- Tontin raja
- Suunnittelualueen raja
- Kaava-alueen raja

ASEMAPIIRUSTUS 1:1250

Itäkeskuksen peruskoulun ja lukion alueen asemakaavan yleissuunnitelma.

31.08.2023

maisema-arkkitehtitoimisto
NÄKYMÄ Oy
Mechelininkatu 34 B, 00260 Helsinki, p. 09-622 717 27