


ar

KULOOSAARENTIE 42-44 / Tontti 91-42-21-14
 Talot A ja B Asemapiirustus 1:250

2.6.2023

Maanalaiset kylmät varastotilat korostettu punaisella safeerauksella.

HUOM! Tontti 91-42-21-15 / Talo C erillisellä poikkeamishakemuksella.

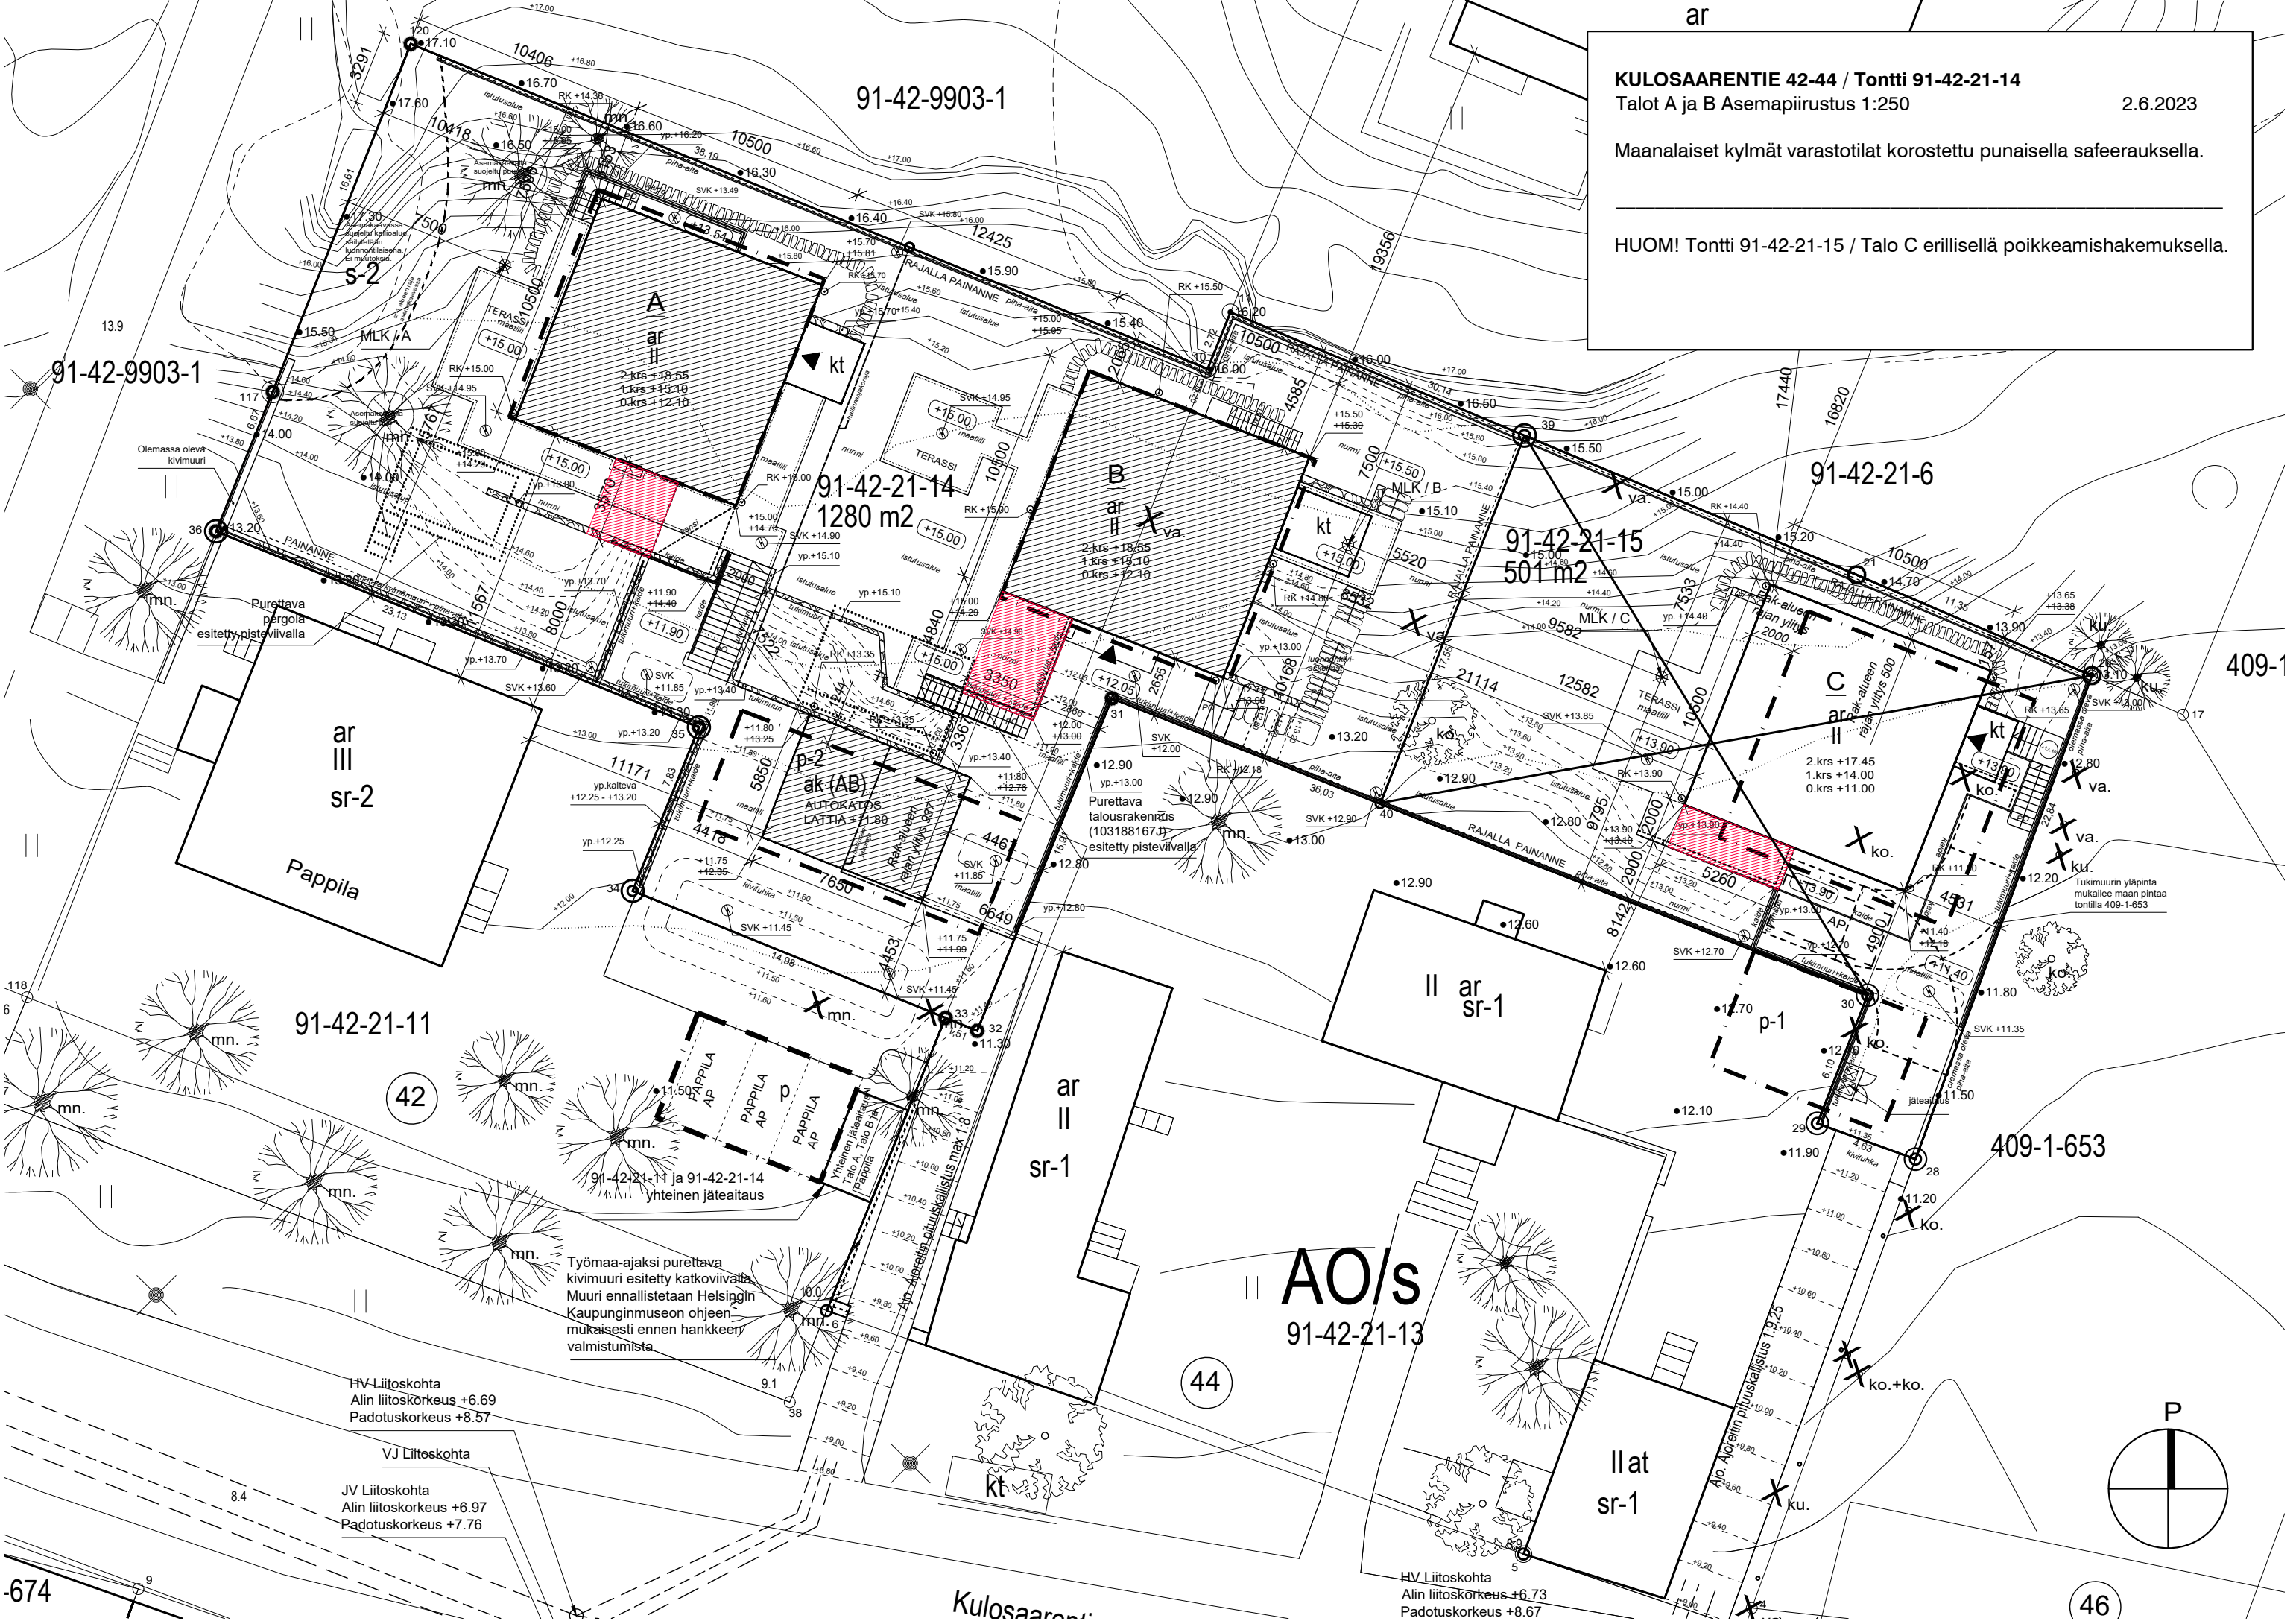

91-42-9903-1

91-42-9903-1

91-42-21-14
1280 m²

91-42-21-15
501 m²

91-42-21-6

91-42-21-11

42

AO/s
91-42-21-13

44

409-1-653

46


-674

HV Liitoskohta
Alin liitoskorkeus +6.69
Padotuskorkeus +8.57

VJ Liitoskohta
JV Liitoskohta
Alin liitoskorkeus +6.97
Padotuskorkeus +7.76

Työmaa-ajaksi purettava
kivimuri esitetty katkoviivalla.
Muuri ennallistetaan Helsingin
Kaupunginmuseon ohjeen
mukaisesti ennen hankkeen
valmistumista

91-42-21-11 ja 91-42-21-14
yhteinen jäteaitaus

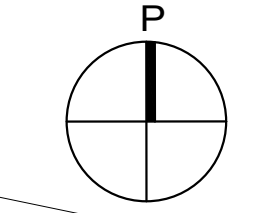

Kulosaarentie

HV Liitoskohta
Alin liitoskorkeus +6.73
Padotuskorkeus +8.67

46