


12.9.2023 10.36.32

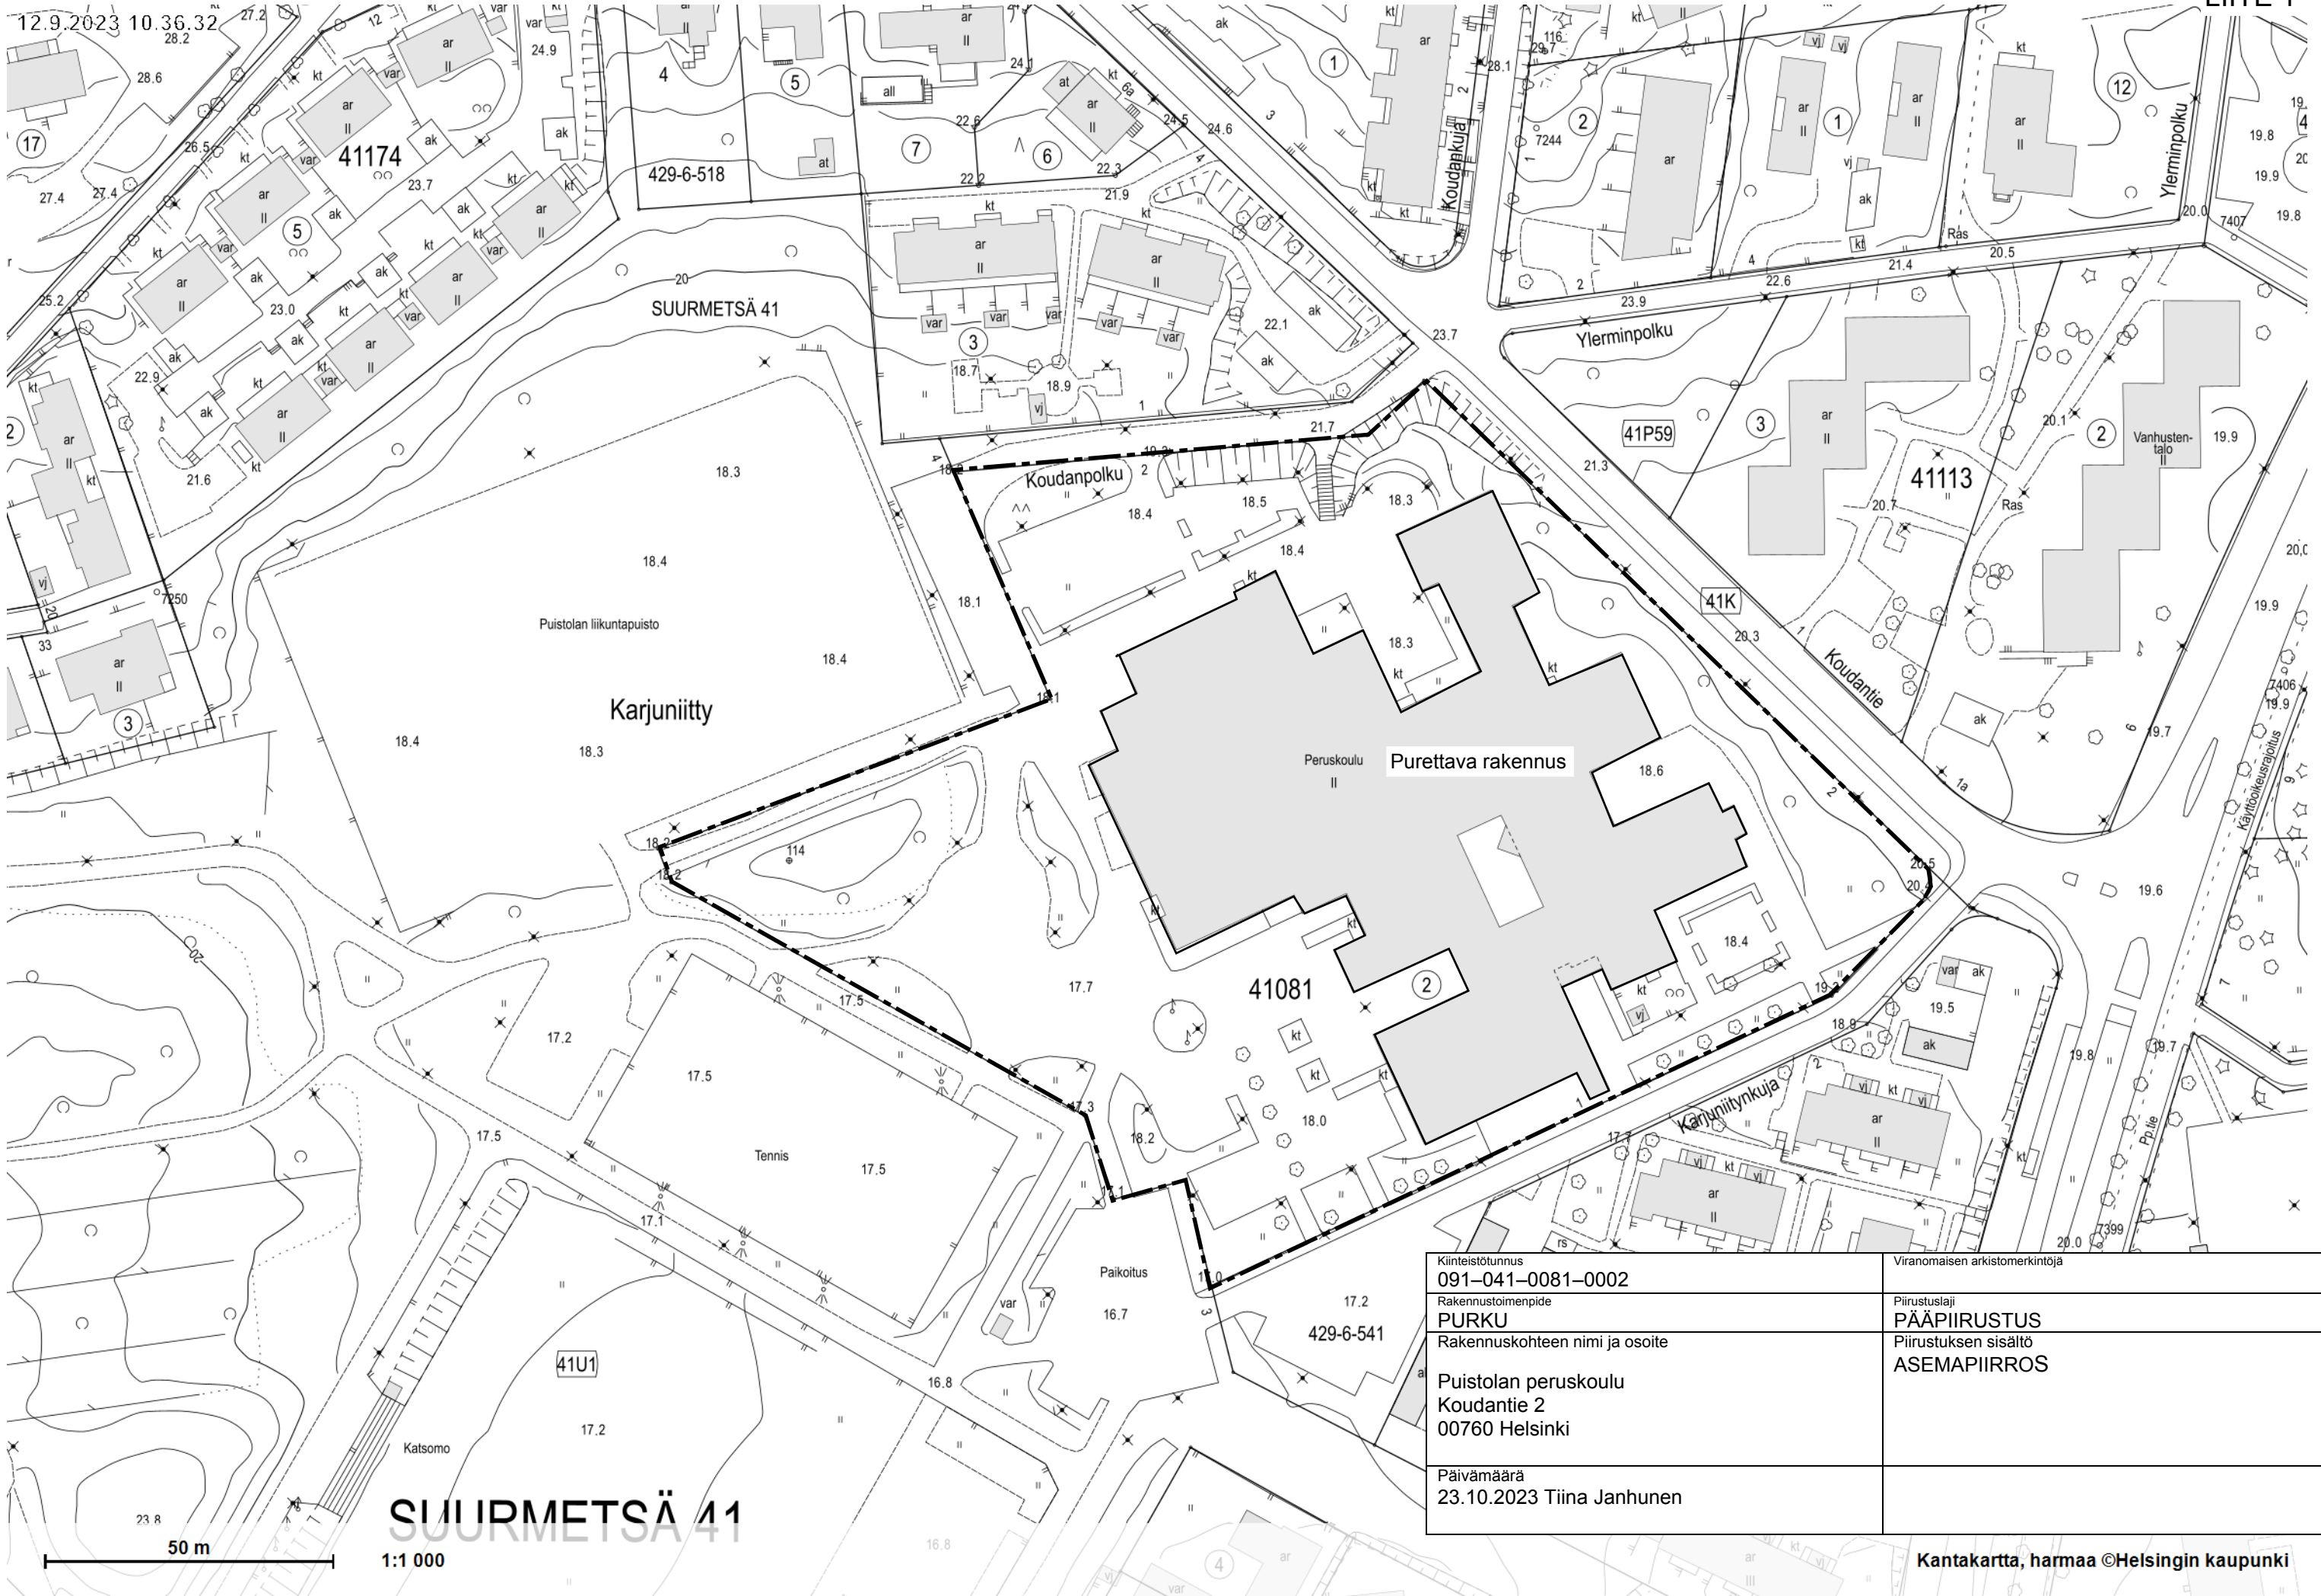

SUURMETSÄ 41

1:1 000

Kiinteistötunnus 091-041-0081-0002	Viranomaisen arkistomerkitöjä
Rakennustoimenpide PURKU	Piirustuslaji PÄÄPIIRUSTUS
Rakennuskohteen nimi ja osoite Puistolan peruskoulu Koudantie 2 00760 Helsinki	Piirustuksen sisältö ASEMAPIIRROS
Päivämäärä 23.10.2023 Tiina Janhunen	

MUUTOSALUE - - - - -