




Julkisivu ETELÄÄN 1 : 200

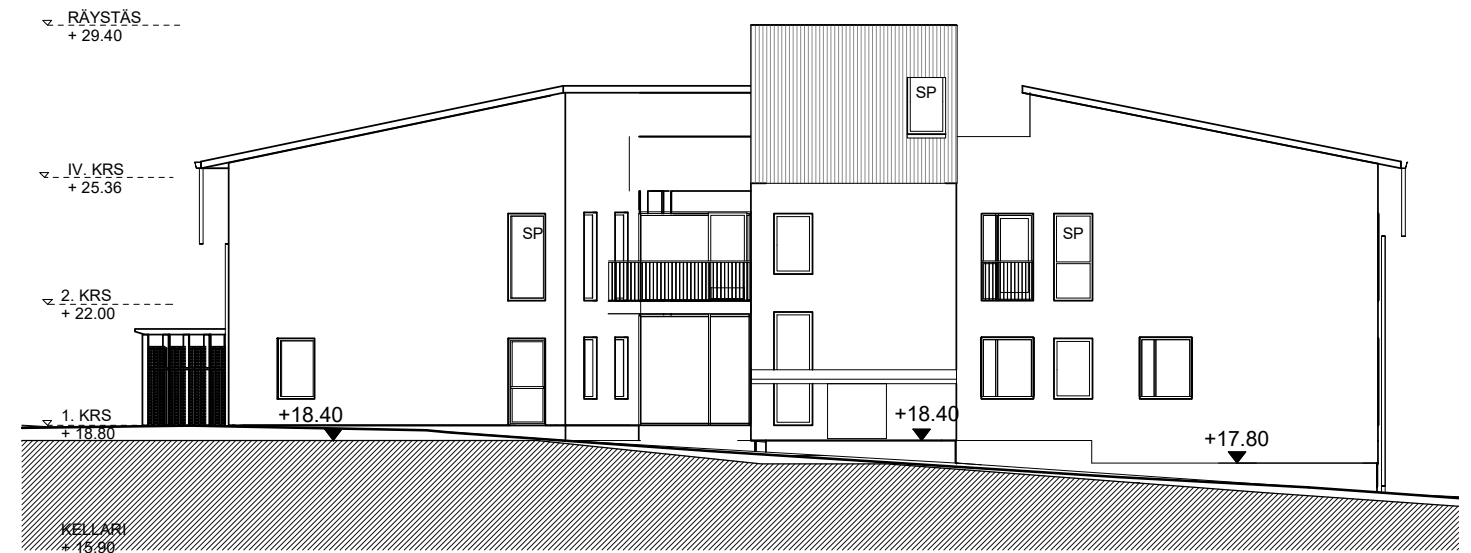


Julkisivu POHJOISEEN 1 : 200

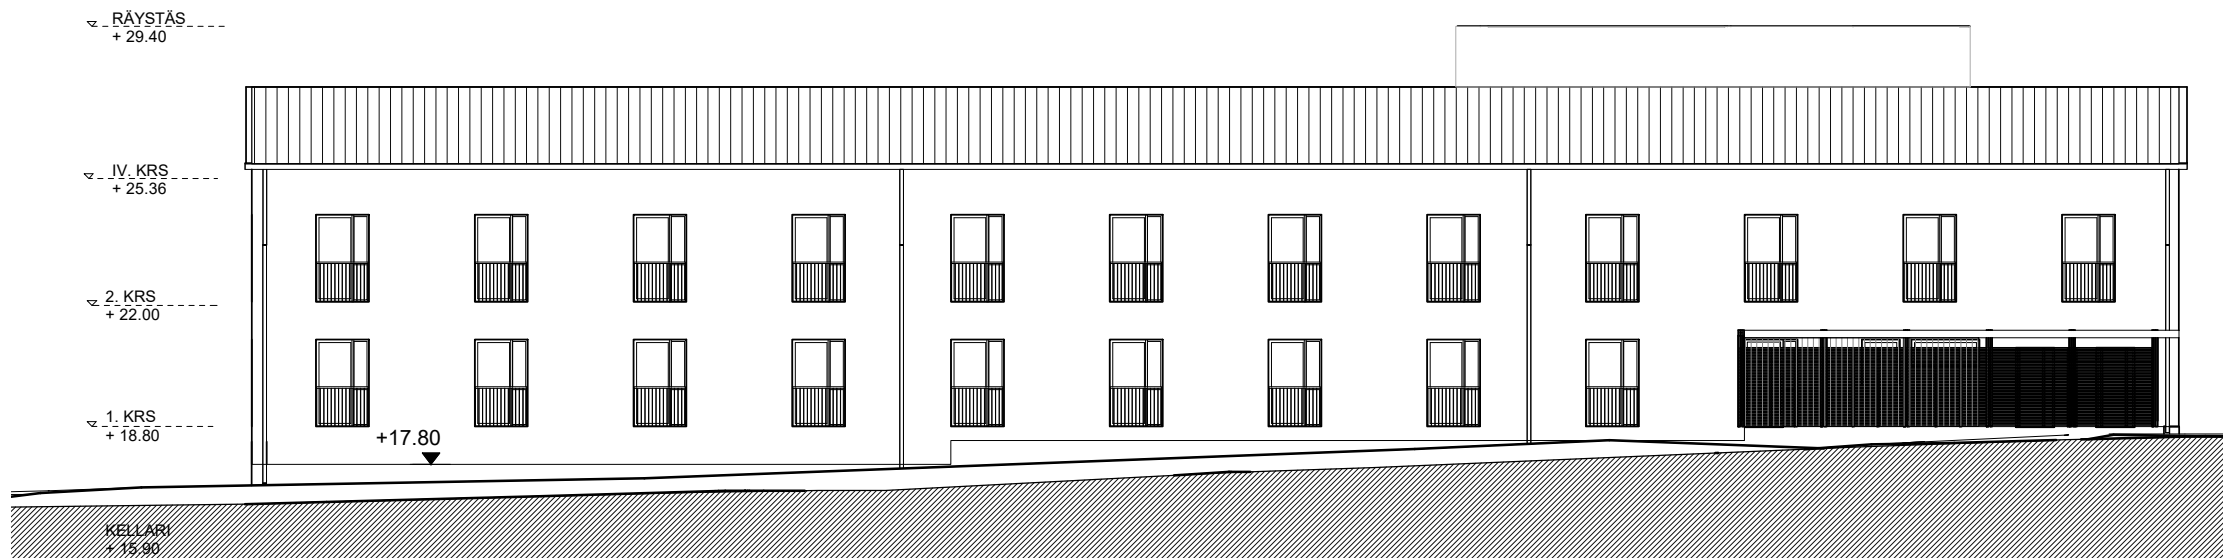


Julkisivu ITÄÄN 1 : 200

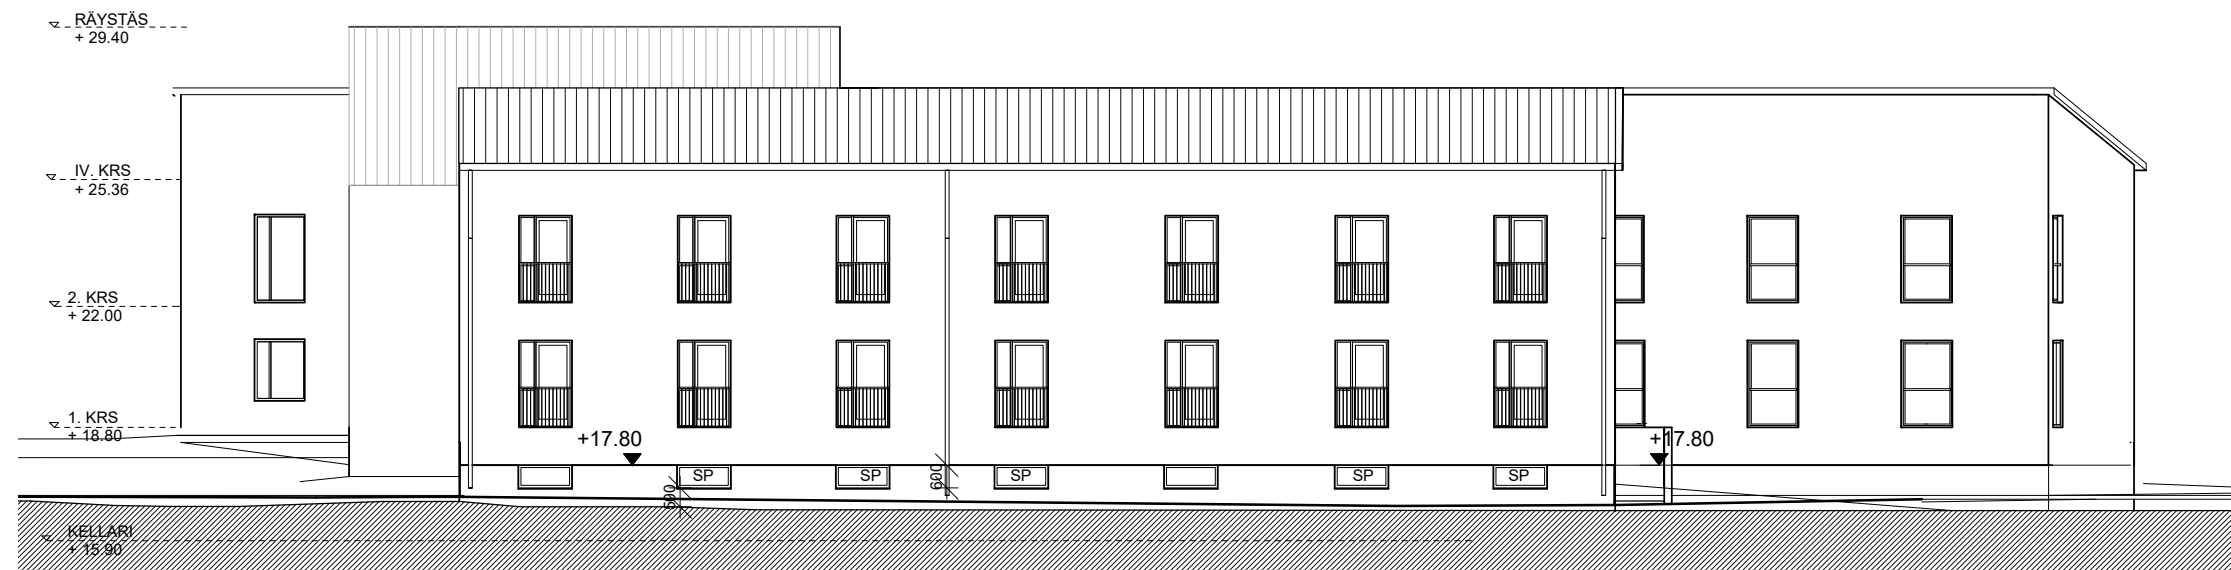

Julkisivu LÄNTEEN 1 : 200

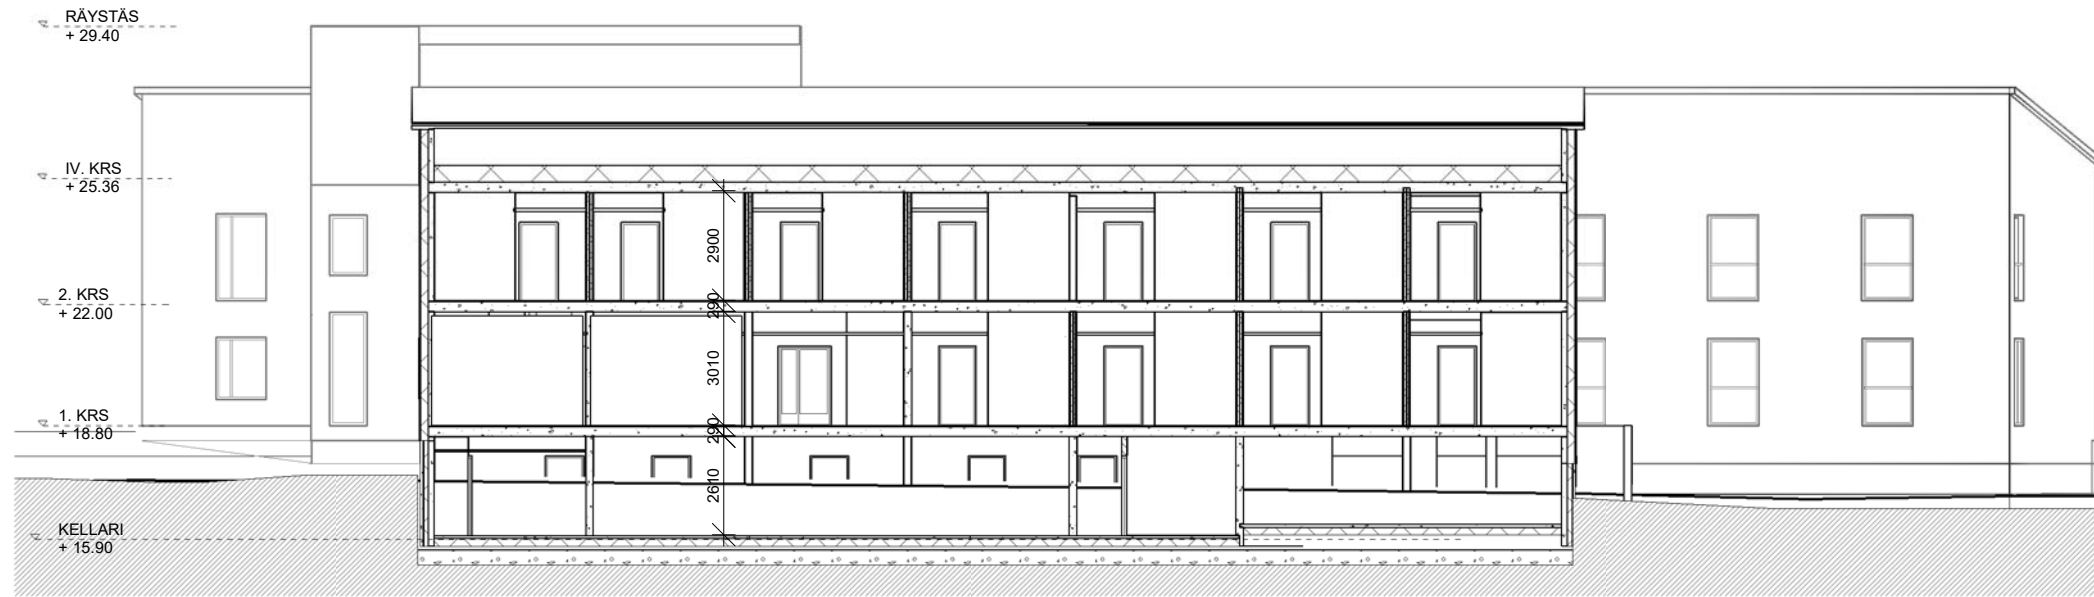

LEIKKAUS B-B 1 : 200

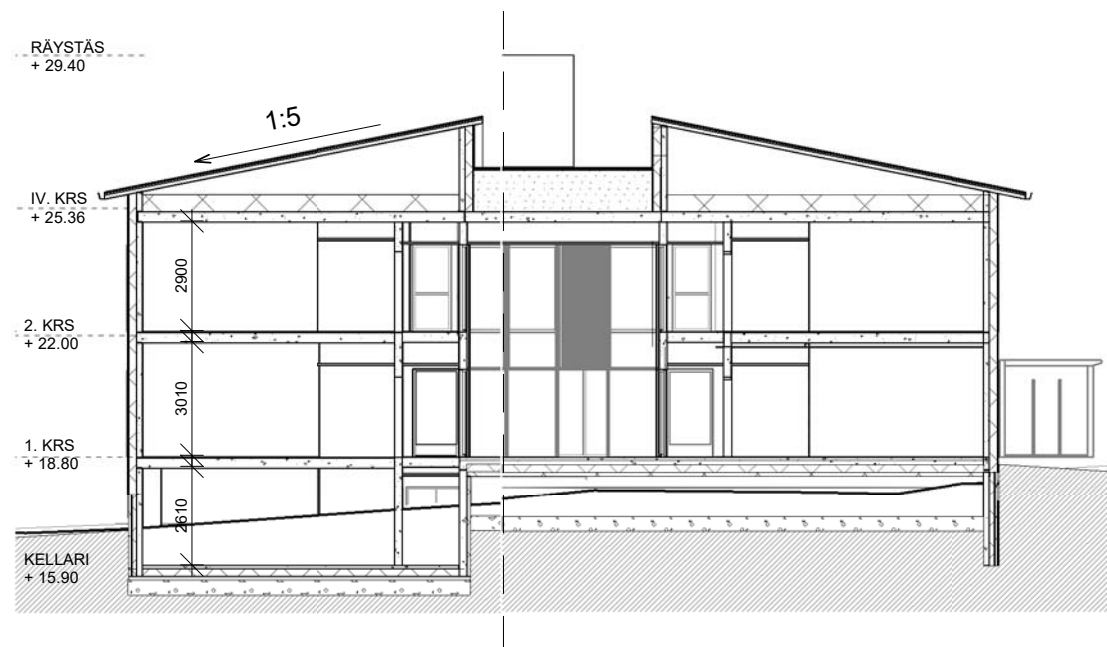

LEIKKAUS A-A 1 : 200



LEIKKAUS C-C 1 : 200