
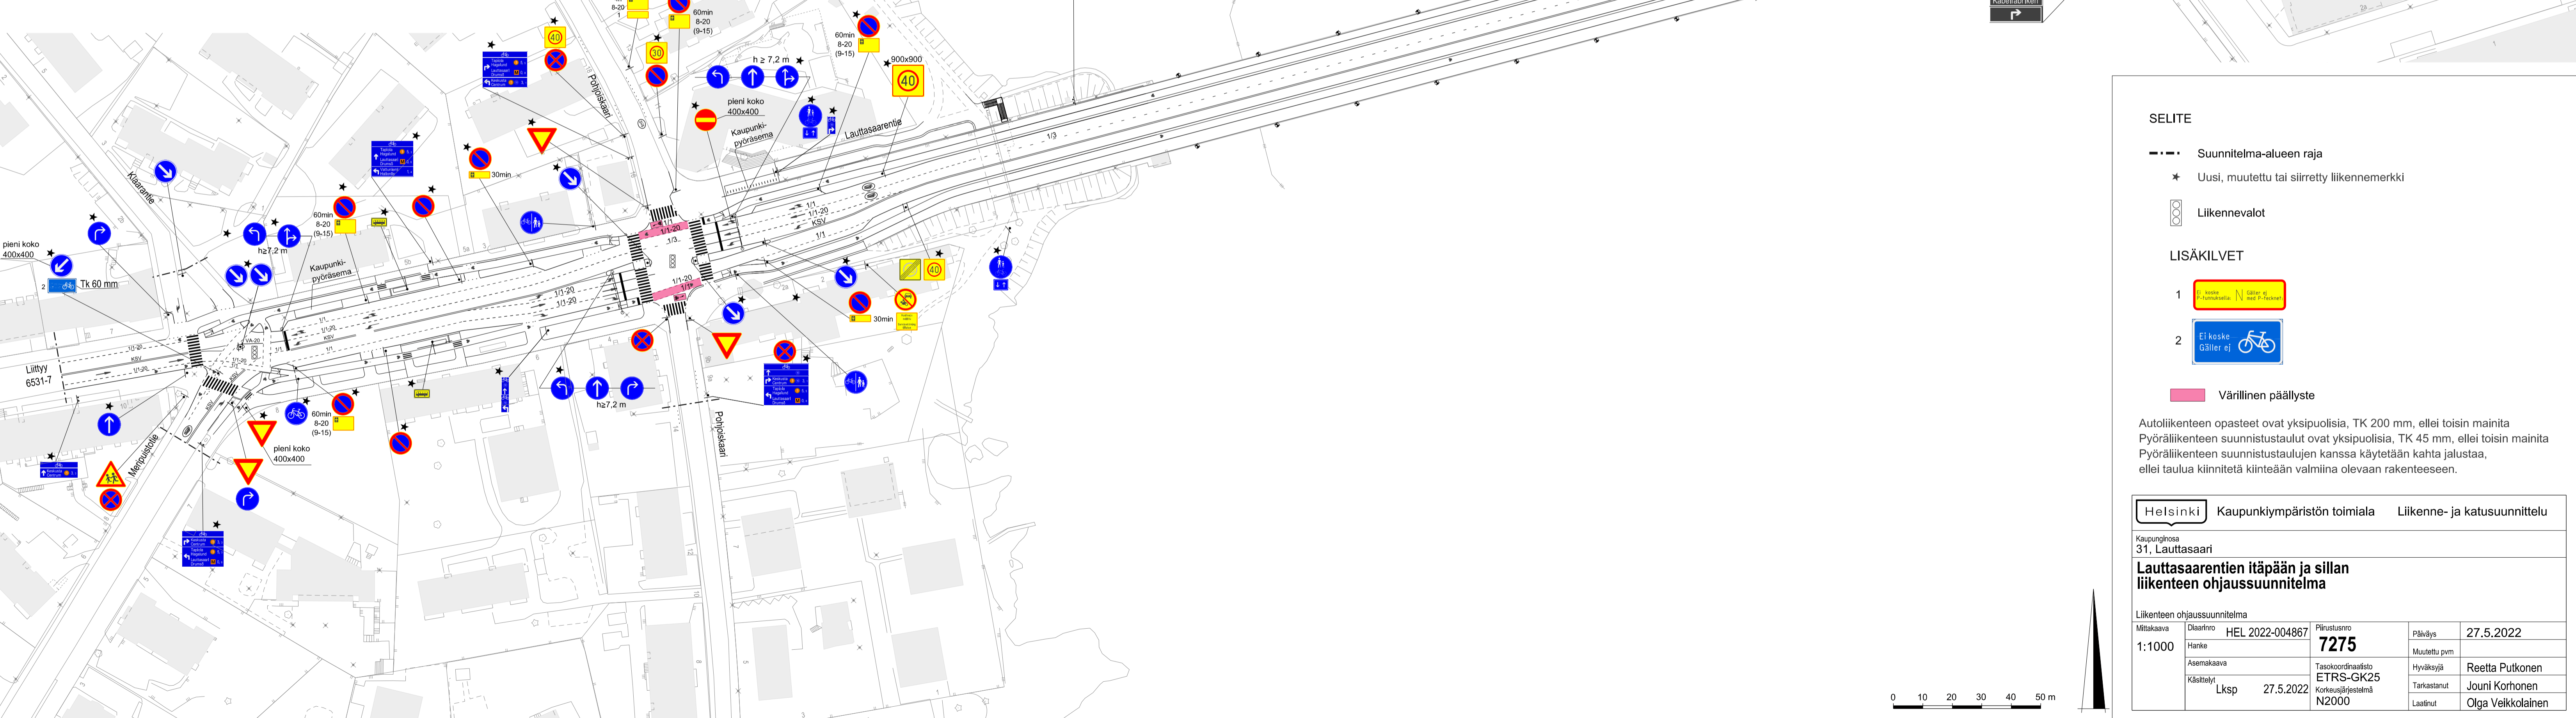


Ensimmäisen rakentamistavheen mukainen järjestely
Lauttasaarentien ja Meripuistotien risteyksessä.
Voimassa kunnes Meripuistotien
pyöräliikenteen järjestelyt rakentuvat

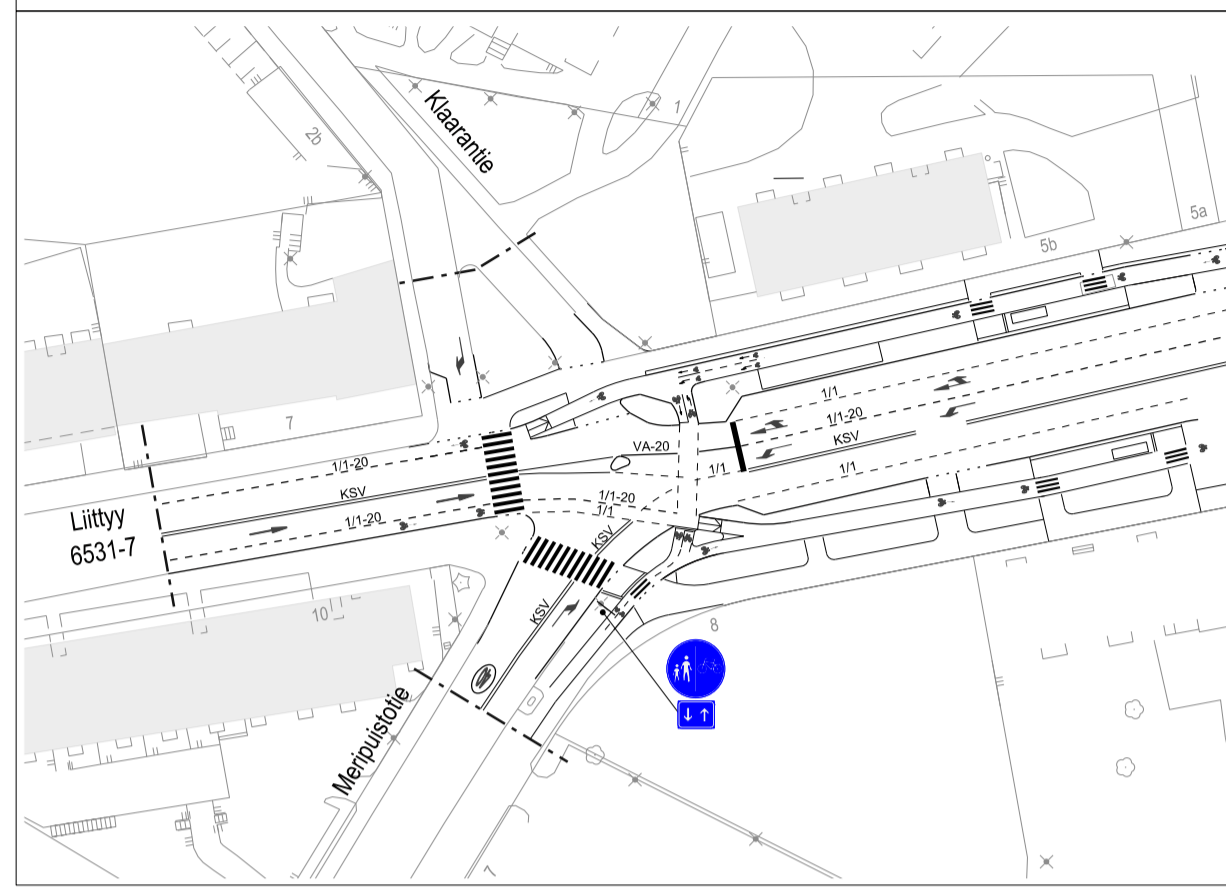

- SELITE**
- Suunnitelma-alueen raja
 - * Uusi, muutettu tai siirretty liikennemerkki
 - ⊗ Liikennevalot
- LISÄKILVET**
- 1
 - 2
- Värillinen päällyste
- Autoliikenteen opasteet ovat yksipuolisia, TK 200 mm, ellei toisin mainita
Pyöräliikenteen suunnistustaulut ovat yksipuolisia, TK 45 mm, ellei toisin mainita
Pyöräliikenteen suunnistustaulujen kanssa käytetään kahta jalustaa, ellei taulua kiinnitetä kiinteään valmiina olevaan rakenteeseen.

Helsinki		Kaupunkiympäristön toimiala		Liikenne- ja katusuunnittelu	
Kaupunginosa 31, Lauttasaari					
Lauttasaarentien itäpään ja sillan liikenteen ohjaussuunnitelma					
Liikenteen ohjaussuunnitelma					
Mittakaava	Diagrammi	HEL 2022-004867	Piirustusno	Päiväys	27.5.2022
1:1000	Hanke		7275	Muutettu pvm	
Asemakaava	Käsitellyt	Lksp	27.5.2022	Hyväksyjä	Reetta Putkonen
				Tarkastanut	Jouni Korhonen
				Laatinut	Olga Veikkolainen