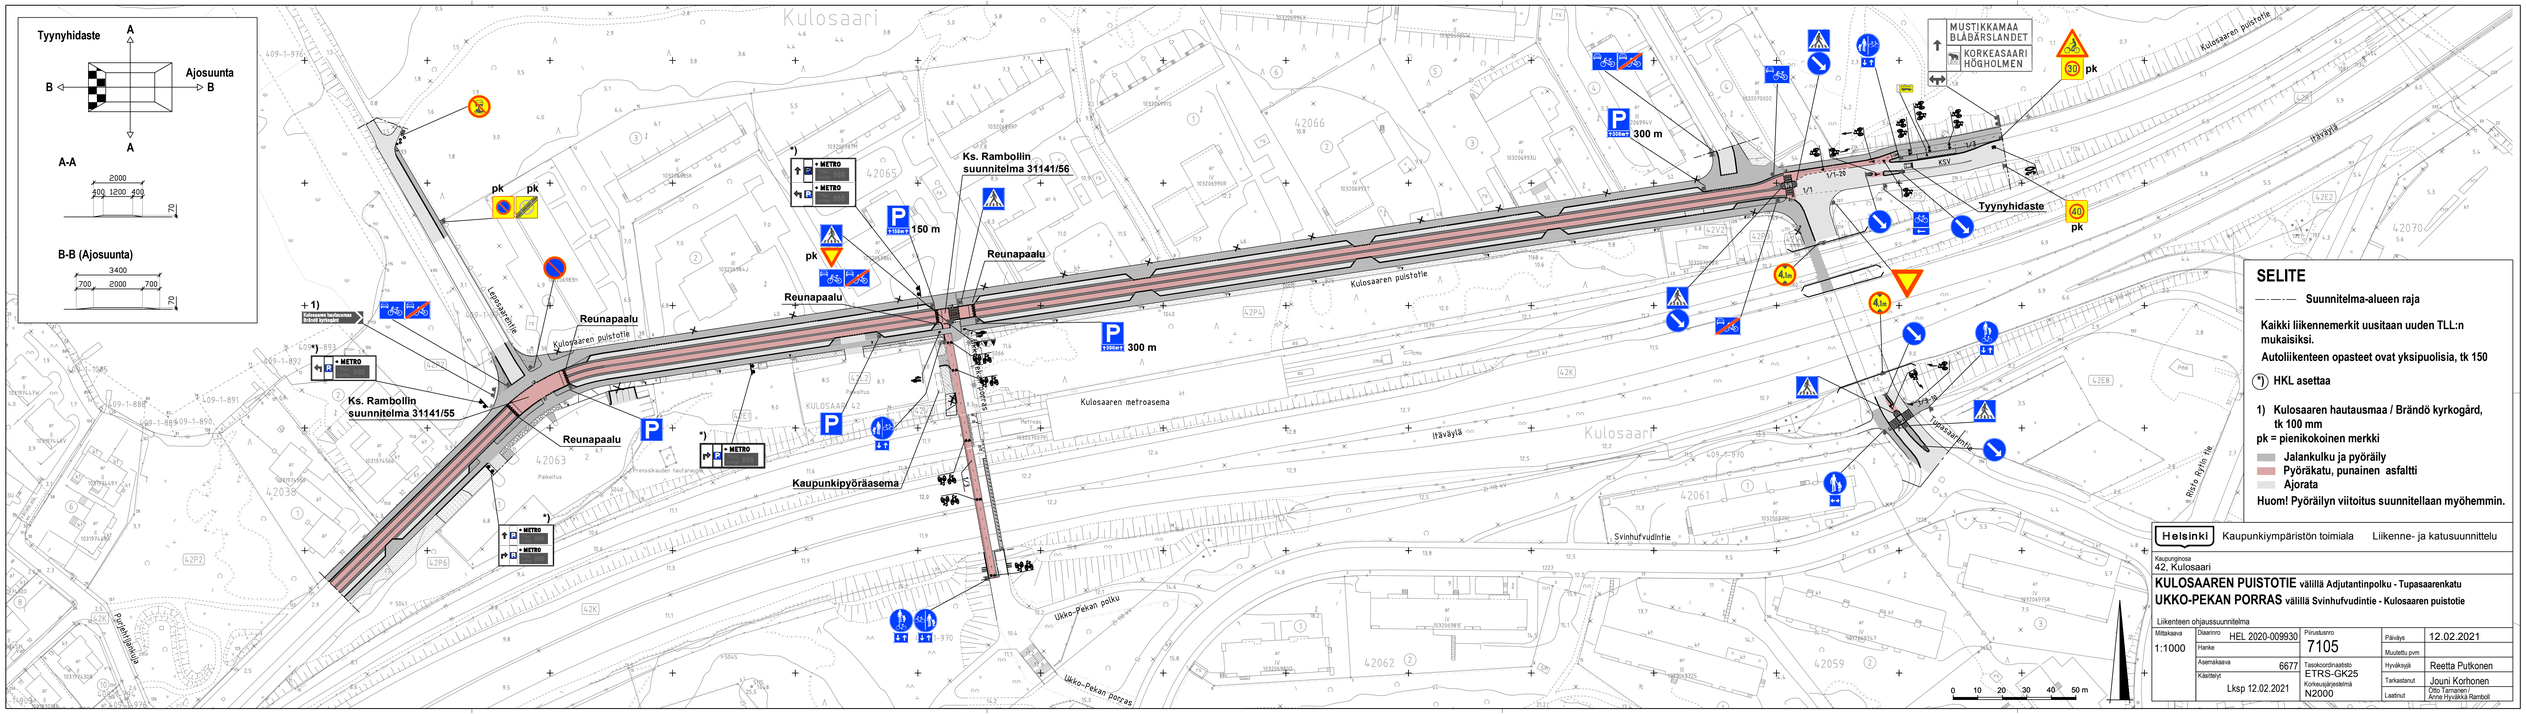

SELITE

Suunnitelma-alueen raja

Kaikki liikennemerkit uusitaan uuden TLL:n mukaisiksi.

Autoliikenteen opasteet ovat yksipuolisia, tk 150

*) HKL asettaa

1) Kulosaaren hautausmaa / Brändö kyrkogård, tk 100 mm

pk = pienikokoinen merkki

Jalankulku ja pyöräily

Pyöräkatu, punainen asfaltti

Ajorata

Huom! Pyöräilyn viitoitus suunnitellaan myöhemmin.

Helsinki Kaupunkiympäristön toimiala Liikenne- ja katusuunnittelu

Kaupunginosa
42, Kulosaari

KULOSAAREN PUISTOTIE välillä Adjutantinpolku - Tupasaarenkatu

UKKO-PEKAN PORRAS välillä Svinhufvudintie - Kulosaaren puistotie

Liikenteen ohjaussuunnitelma

Mittakaava	Diarinro	HEL 2020-009930	Piirustusnro		Päiväys	12.02.2021
1:1000	Hanke		7105		Muutettu pvm	
	Asemakaava	6677	Tasokoordinaatisto	ETRS-GK25	Hyväksyjä	Reetta Putkonen
	Käsittelyt	Lksp 12.02.2021	Korkeusjärjestelmä	N2000	Tarkastanut	Jouni Korhonen
					Laatinut	Otto Tamminen / Anne Hyvärkkä Ramboll