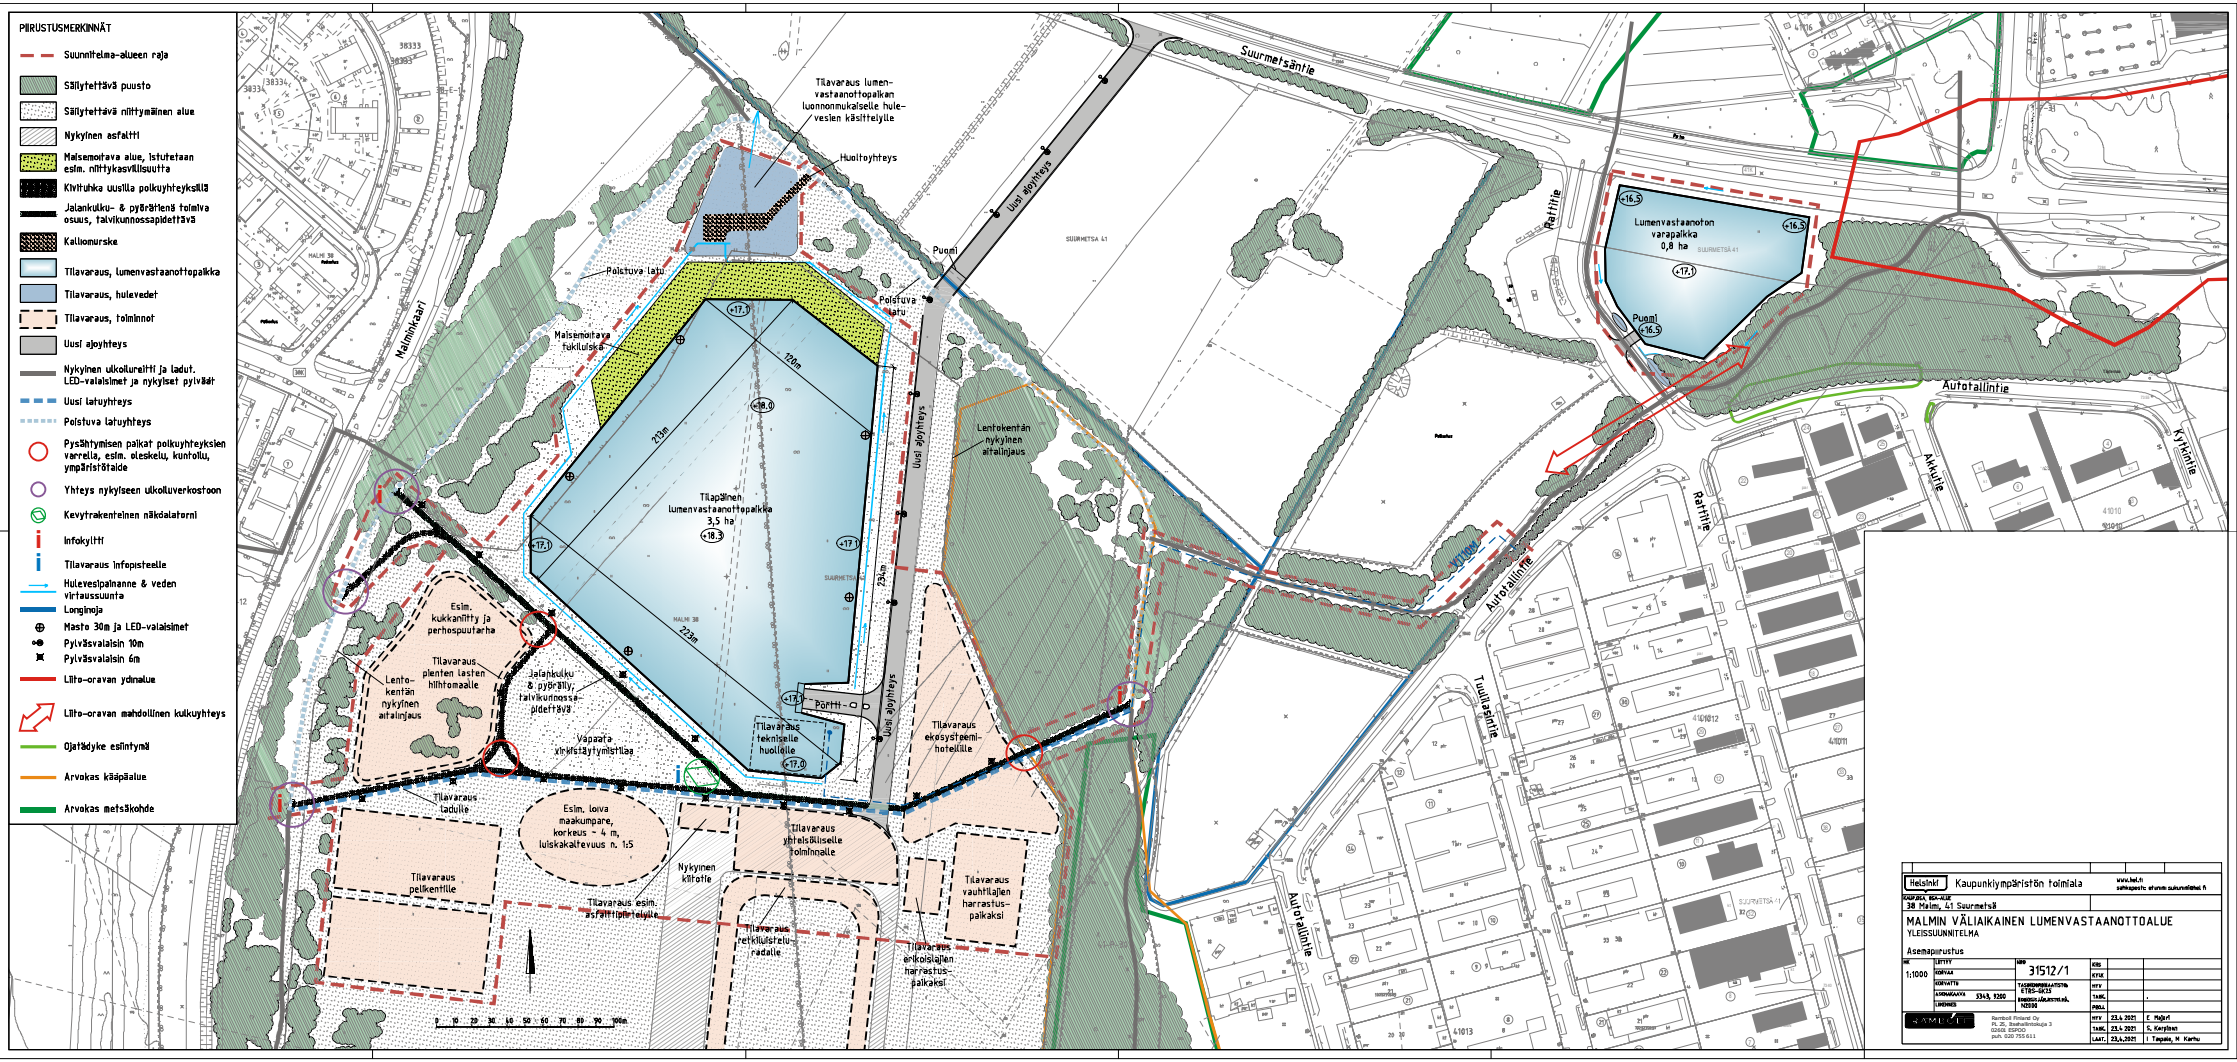
PIIRUSTUSMERKINNÄT
Suunnitelma-alueen raja
Säilytettävä puusto
Säilytettävä niittymäinen alue
Nykyinen asfaltti
Maisemoitava alue, istutetaan esim. niittykasvillisuutta
Kivituhka uusilla polkuyhteyksillä
Jalankulku- & pyöräilenä toimiva osuus, talvikunnossapidettävä
Kallionurske
Tilavaraus, lumenvastaanottopaikka
Tilavaraus, hulevedet
Tilavaraus, toiminnot
Uusi ajoyhteys
Nykyinen ulkoilureitti ja ladut. LED-valaisimet ja nykyiset pylväät
Uusi latuyhteys
Poistuva latuyhteys
Pysähtymisen paikat polkuyhteyksien varrella, esim. oleskelu, kuntoilu, ympäristötaide
Yhteys nykyiseen ulkoiluverkostoon
Kevytrakenteinen näkölatorni
Infokyltti
Tilavaraus infopisteelle
Hulevesipainanne & veden virtaussuunta
Longinoja
Masto 30m ja LED-valaisimet
Pylväsvalaisin 10m
Pylväsvalaisin 6m
Liito-oravan ydinalue
Liito-oravan mahdollinen kulkuyhteys
Ojattäydyke esiintymä
Arvokas kääpäalue
Arvokas metsäkohde
Suurmetsäntie
Tilavaraus lumen-vastaanottopaikan luonnonmukaiselle hule-veslen käsittelylle
Huoltoyhteys
Puomi
Poistuva latu
Uusi ajoyhteys
Maisemoitava fukiluiska
Tilapäinen lumenvastaanottopaikka 3,5 ha
Lentokentän nykyinen aitalinjaus
Esim. kukkaniitty ja perhospuutarha
Tilavaraus, pienten lasten hiihtomaalle
Jalankulku & pyöräily; talvikunnossa-pidettävä
Vapaata virkistäytymistilaa
Tilavaraus tekniselle huollolle
Portti
Tilavaraus ekosysteemi-hotellille
Tilavaraus tadulle
Esim. loiva maakumpare, korkeus ~ 4 m, luiskakaltevuus n. 1:5
Tilavaraus yhteisölliselle toiminnalle
Tilavaraus pelikentille
Nykyinen kiltatie
Tilavaraus esim. asfalttipinteelle
Tilavaraus retkiluistelu-radalle
Tilavaraus vauhtilajien harrastus-paikaksi
Tilavaraus erikoislajien harrastus-paikaksi
Lumenvastaanoton varapaikka 0,8 ha
Rantitie
Autotallintie
Aukiolle
Kyrkkintie
Tuulitaantie
Malminkaari
Helsinki
Kaupunkiympäristön toimiala
38 Malmi, 41 Suurmetsä
MALMIN VÄLIAIKAINEN LUMENVASTAANOTTOALUE
YLEISSUUNNITELMA
Asemapiirustus
1:1000
31512/1
Ramboll Finland Oy
Pl. 25, Äyritiehtiöntie 3
02650 ESPOO
puh. 020 755 611
23.4.2021 E. Hajjat
23.4.2021 S. Karjalan
23.4.2021 I. Tapola, M. Kartu