


Kunta	Kaupunginosa	Laskija:	Karttalehti:
Helsinki	31. Lauttasaari	LRa	670493

Kortteli

Helsingissä 26.9.2023

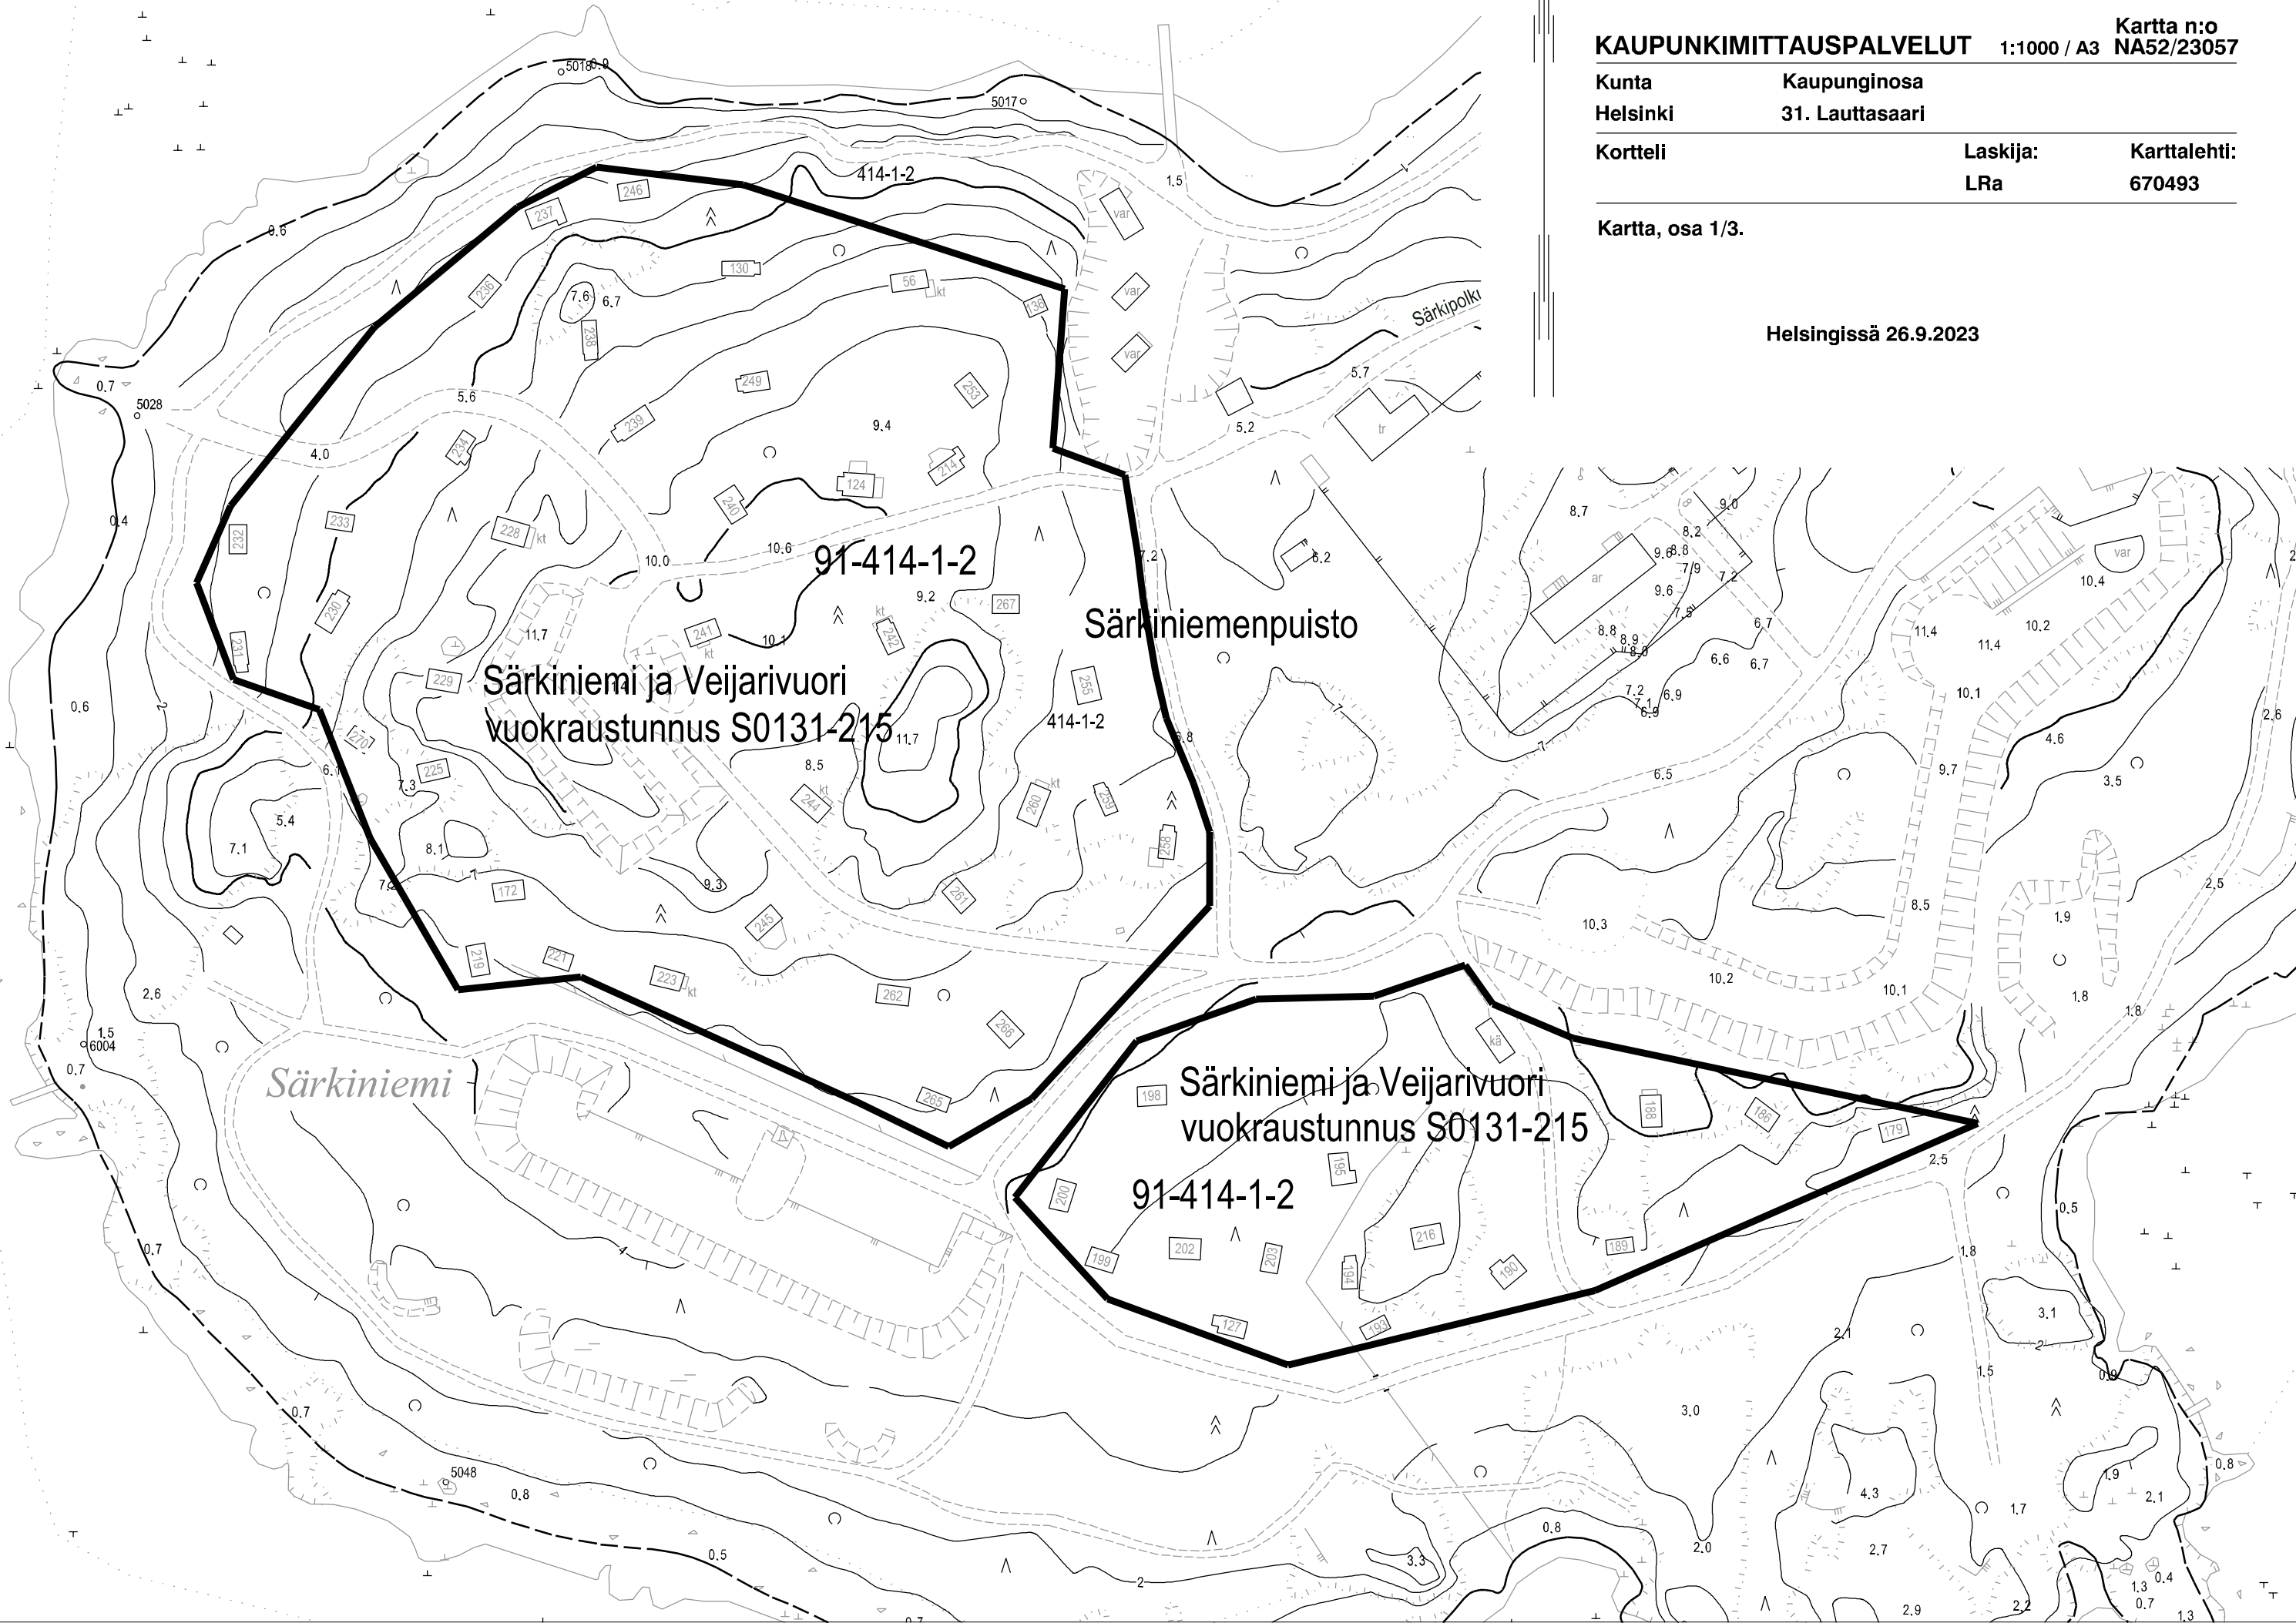

HELSINGIN KAUPUNGIN KAUPUNKIYMPÄRISTÖN TOIMIALA

KAUPUNKIMITTAUSPALVELUT 1:1000 / A4 Kartta n:o NA52/23057


Kunta Kaupunginosa

Helsinki 31. Lauttasaari

Kortteli Laskija: Karttalehti:
LRa 670493

Kartta, osa 2/3.

Helsingissä 26.9.2023

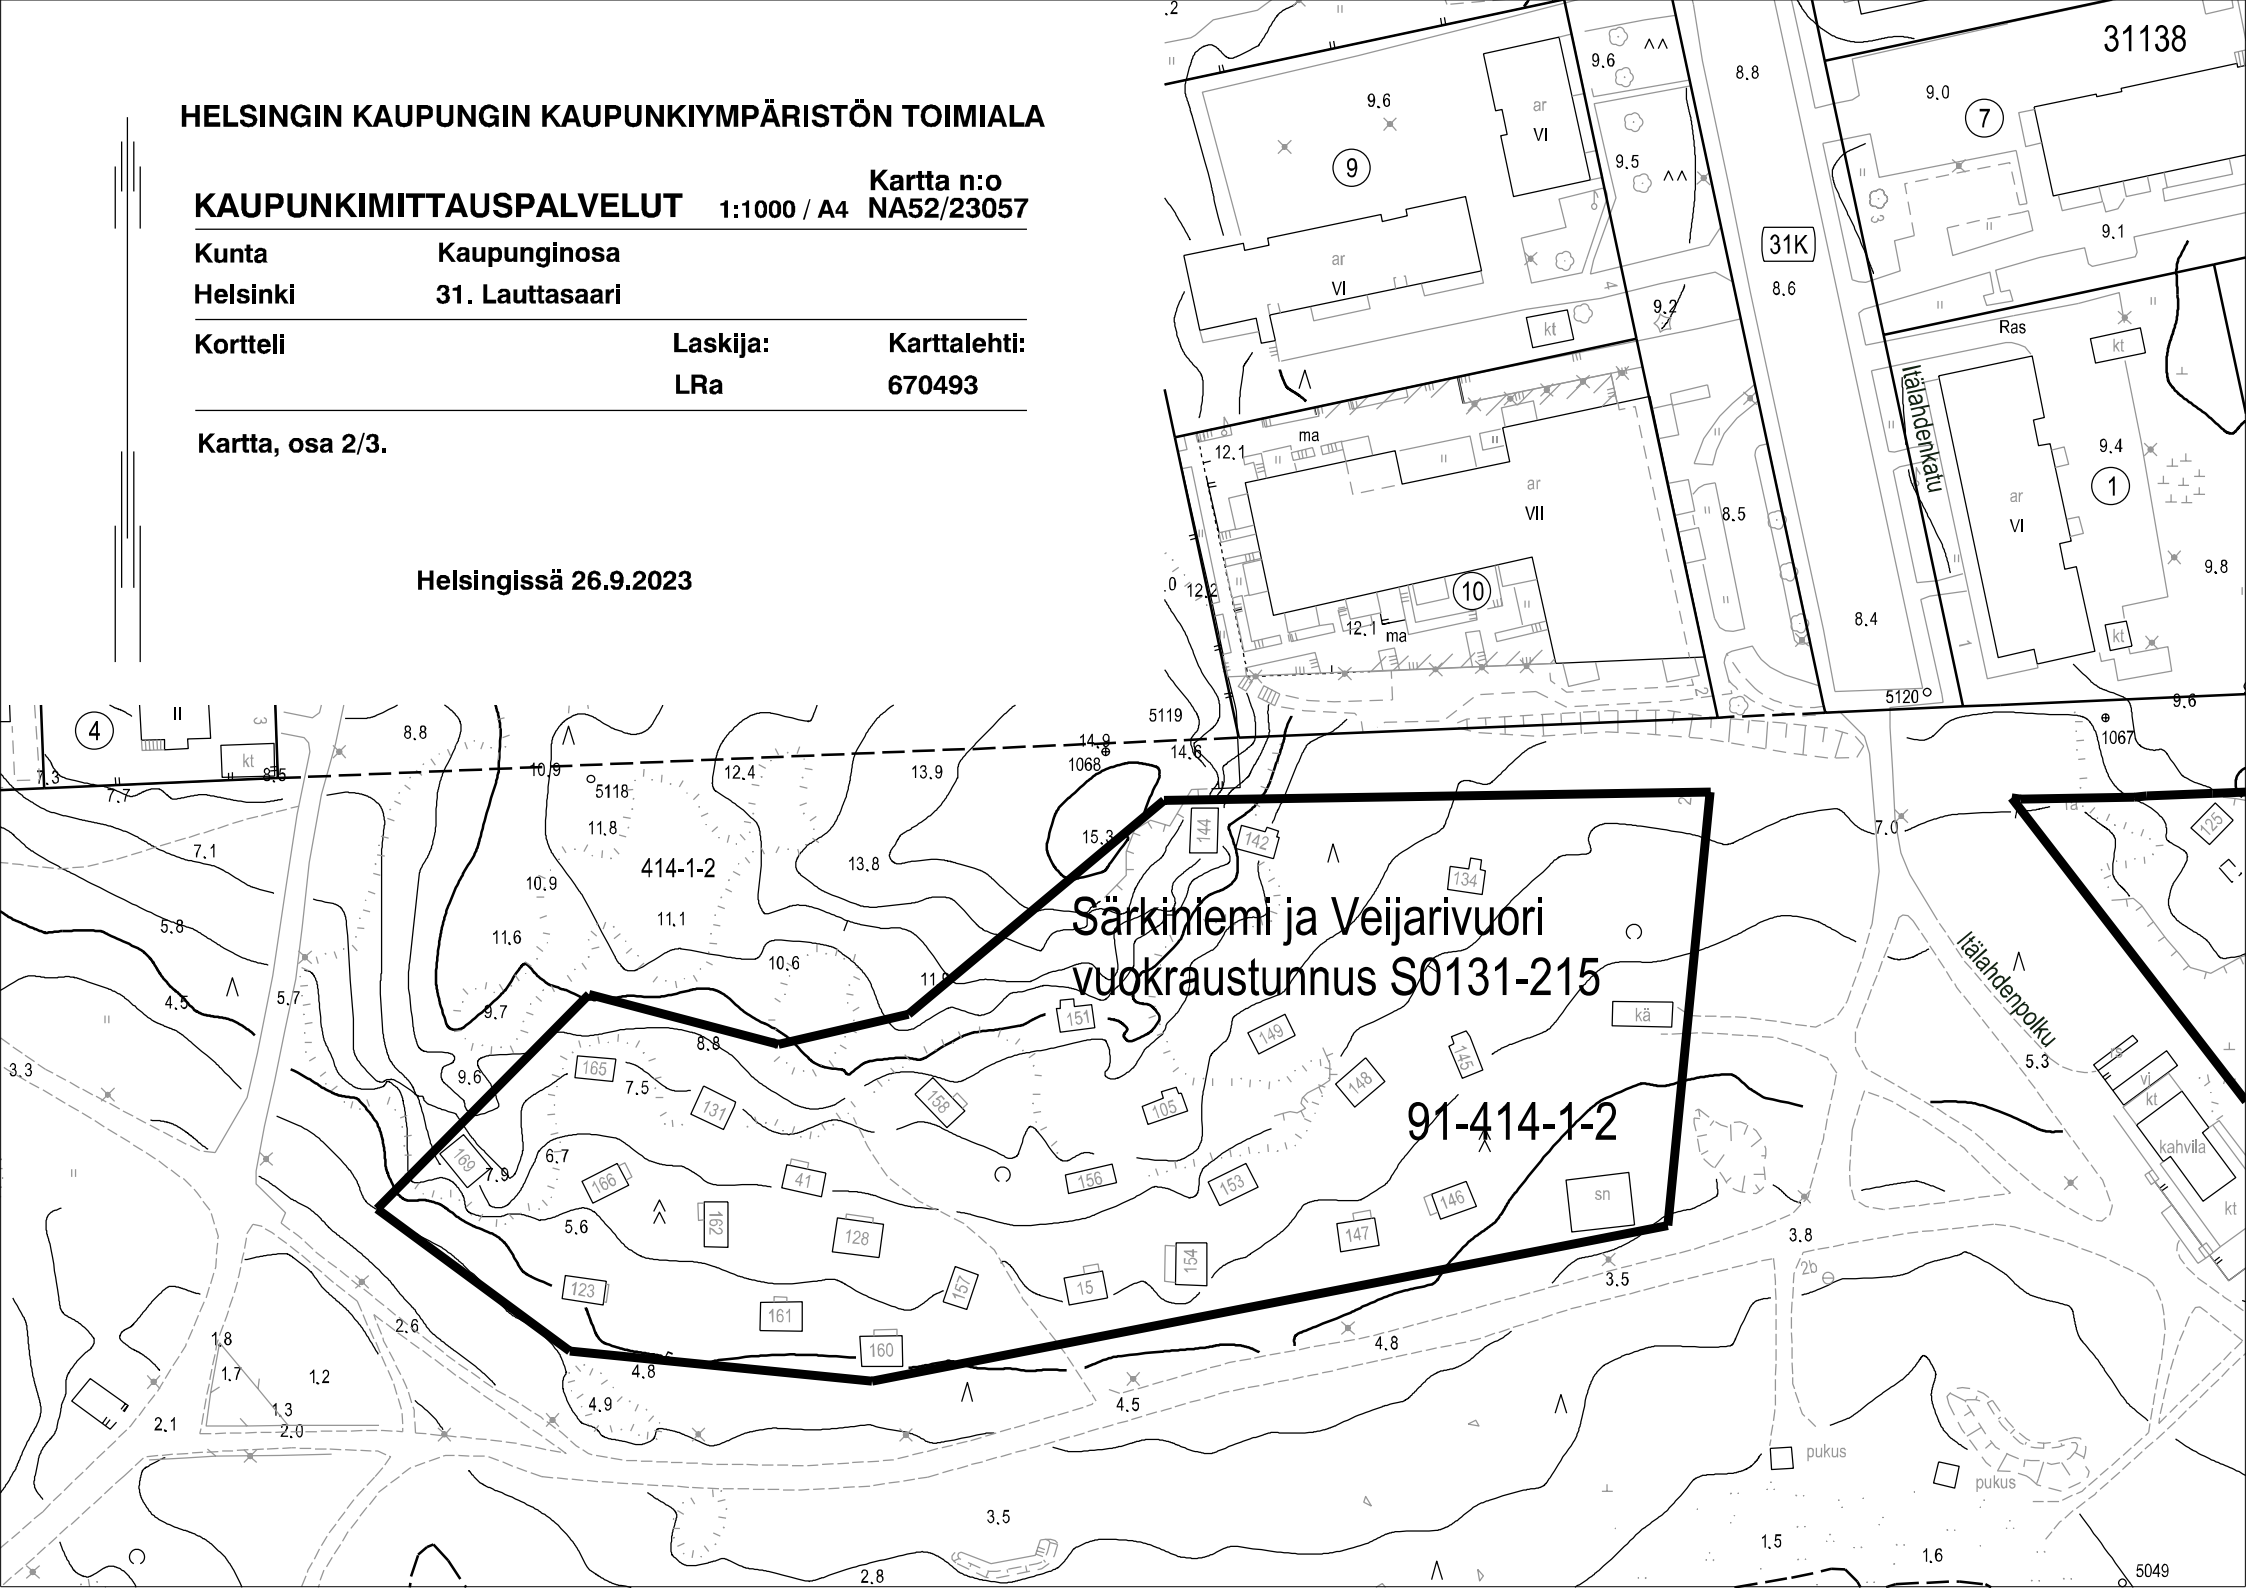

HELSINGIN KAUPUNGIN KAUPUNKIYMPÄRISTÖN TOIMIALA

KAUPUNKIMITTAUSPALVELUT 1:1000 / A3 Kartta n:o NA52/23057

Kunta	Kaupunginosa	
Helsinki	31. Lauttasaari	
Kortteli	Laskija:	Karttalehti:
	LRa	670493

Kartta, osa 3/3.

Helsingissä 26.9.2023

