
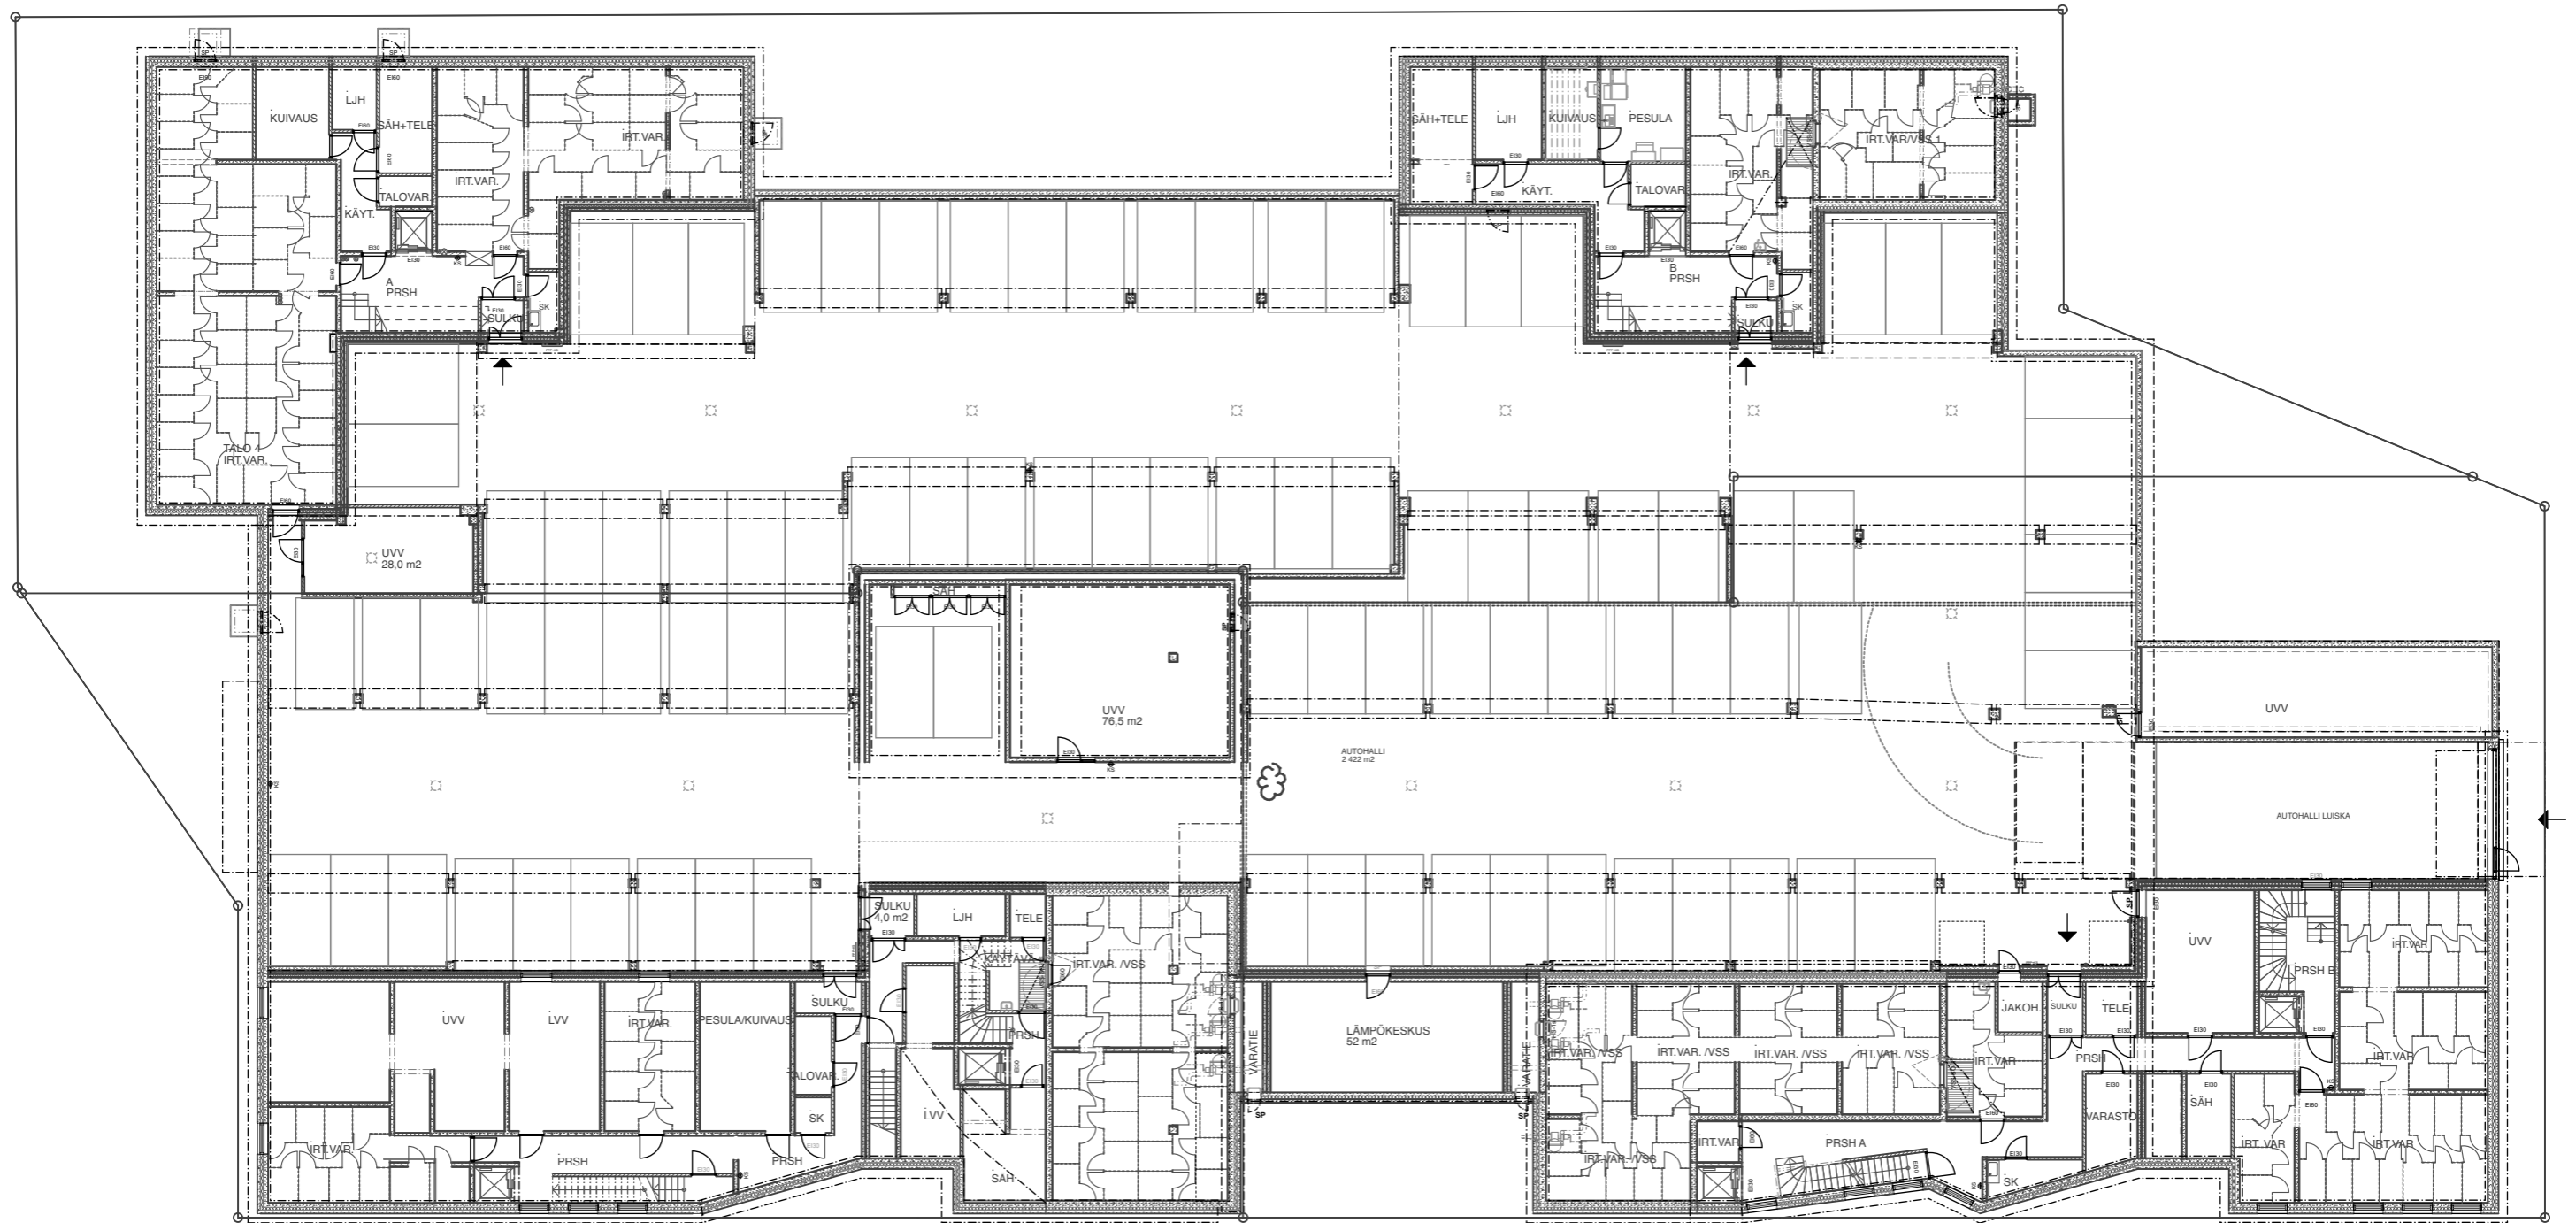



HELSINKI HELSINGFORS

26. kaupunginosa Koskela
 Korttelit 26961-26972
 Osa kortteliä 26979
 Katualue
 Asemakaava 1:1000
 Kortteli 26979 tontit 8 ja 9
 Katualue
 Asemakaavan muutos 1:1000
 (muodostuu uusi kortteli 26960)
 25. kaupunginosa Käpylä
 Kortteli 25881 tontti 3
 Asemakaavan muutos 1:1000



26 stadsdelen Forsby
 Kvarteren 26961-26972
 Del av kvarteret 26979
 Gatuområde
 Detaljplan 1:1000
 Kvarteret 26979 tomterna 8 och 9
 Gatuområde
 Detaljplaneändring 1:1000
 (det nya kvarteret 26960 bildas)
 25 stadsdelen Kottby
 Kvarteret 25881 tomten 3
 Detaljplaneändring 1:1000

HELSINGIN KAUPUNKISUUNNITTELUVIRASTO HELSINGFORS STADSPLANERINGSKONTOR	ASEMAKAAVAOSASTO DETALJPLANEAVDELNINGEN	12389
KSLK	8.3.2016	PIIRUSTUS
STYRIN NÄHTÄMÄNÄ TILL PÅSENCEN	8.4.-9.5.2016	RITNING PÄIVÄYS DATUM
MUUTETTU ANDRAD	25.10.2016 Kslk 7.12.2016 Khs	LAATINUT LIPPIJÖRD AV PIRTÄNYT RITAD AV
HYVÄKSYTTY KUSTO GODKÄND STIGE	14.12.2016	Matti Päiväsalo
TULLUT VOIMAN TRÄTT I KRAFT	27.1.2017	OLAVI VELTHEM


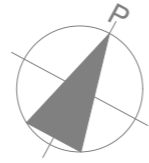


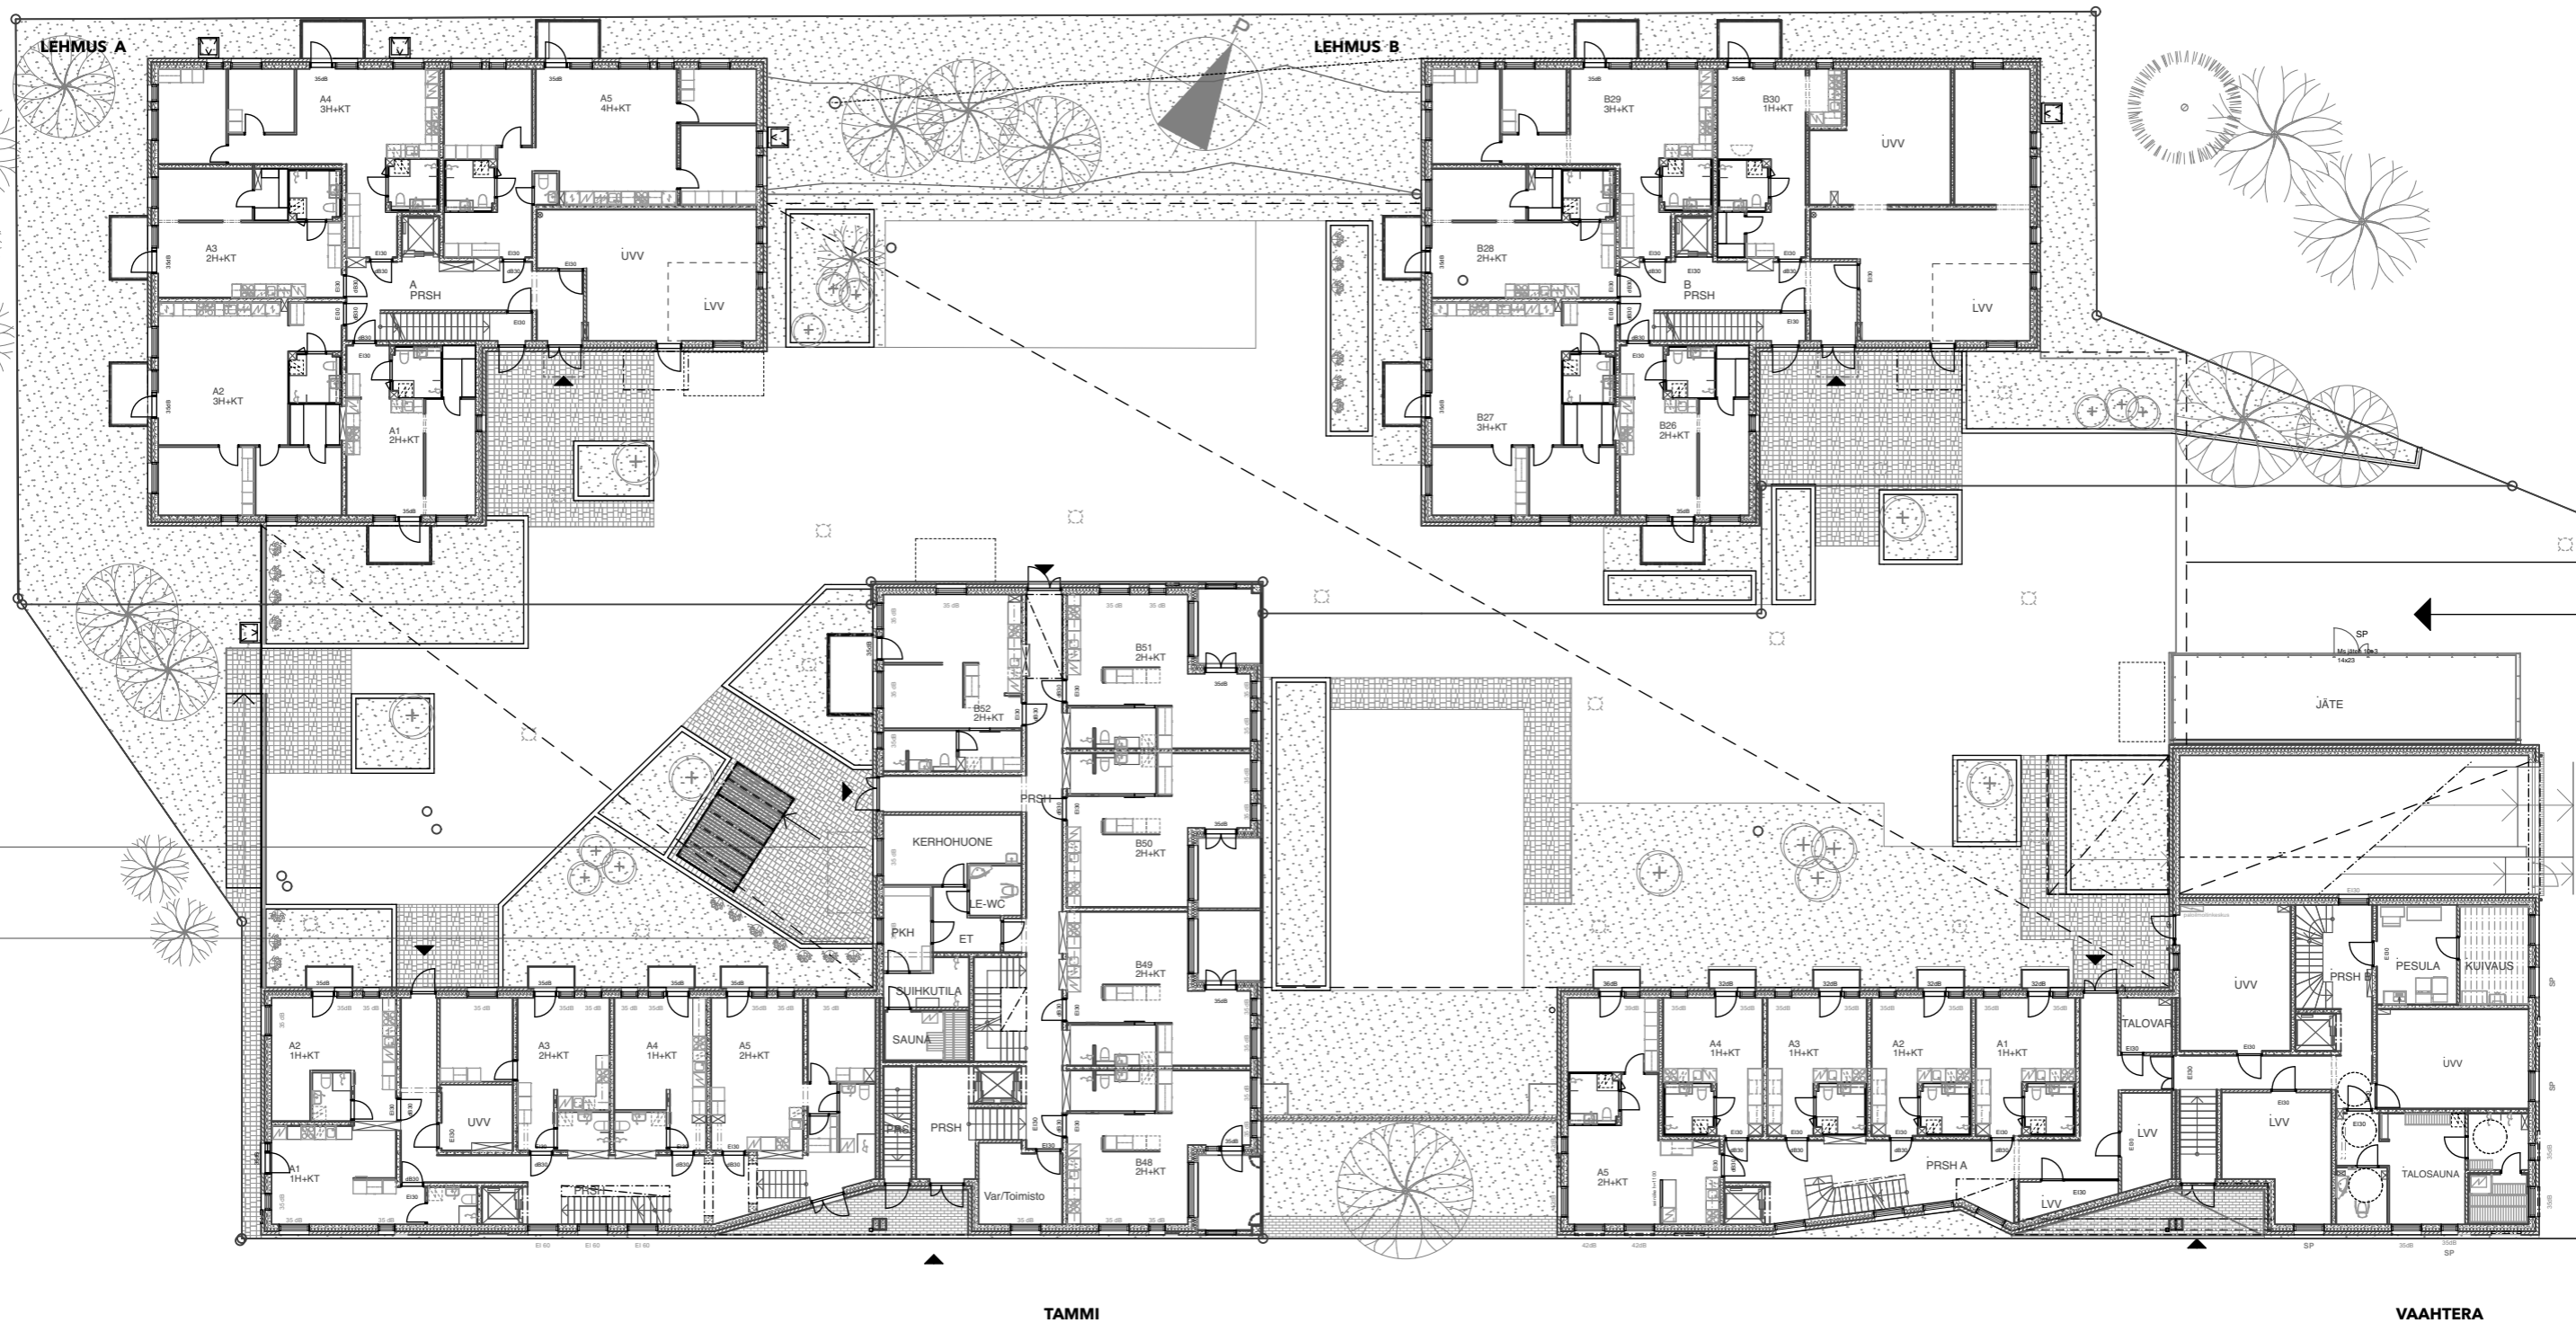


LEHMUS A

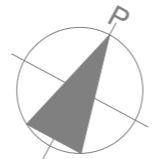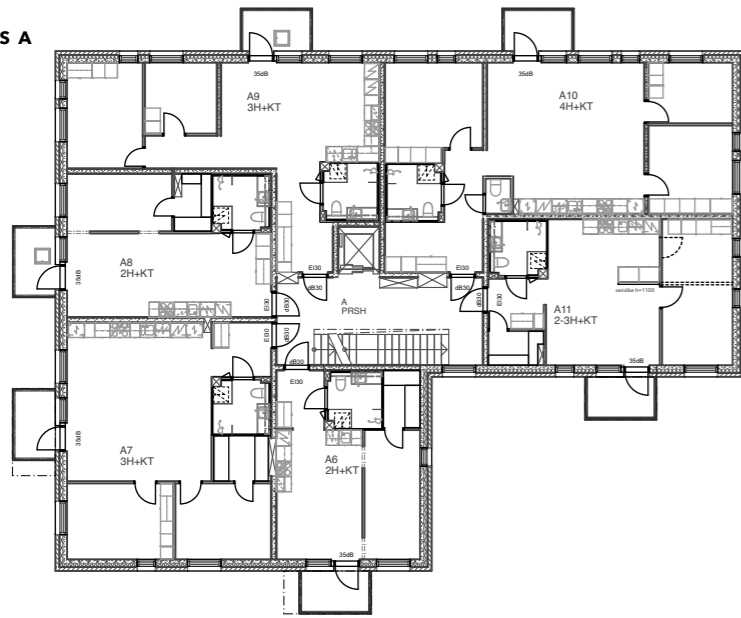

LEHMUS B

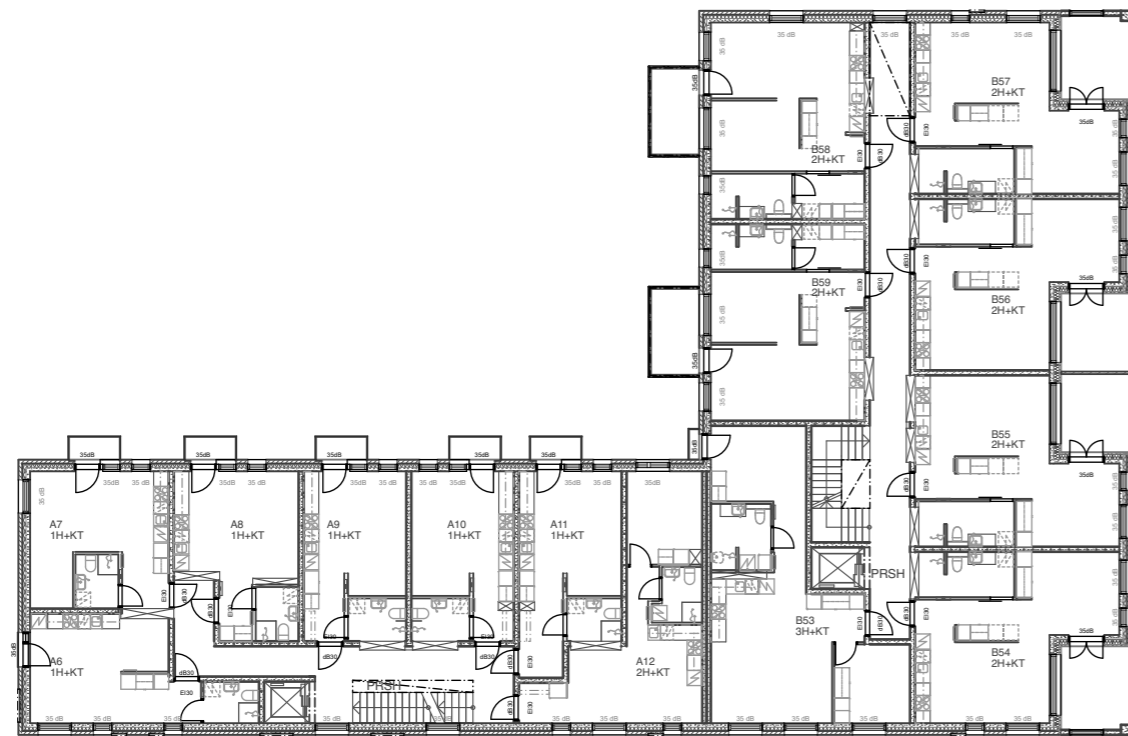
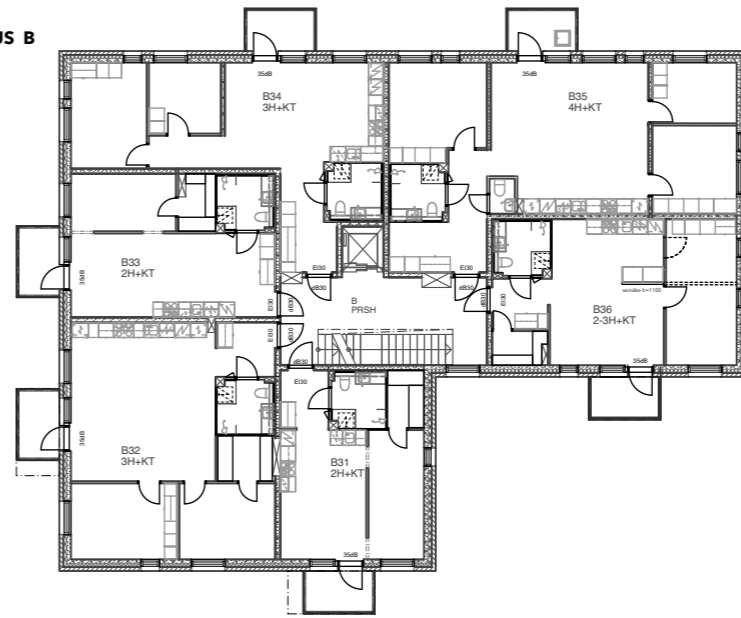


TAMMI


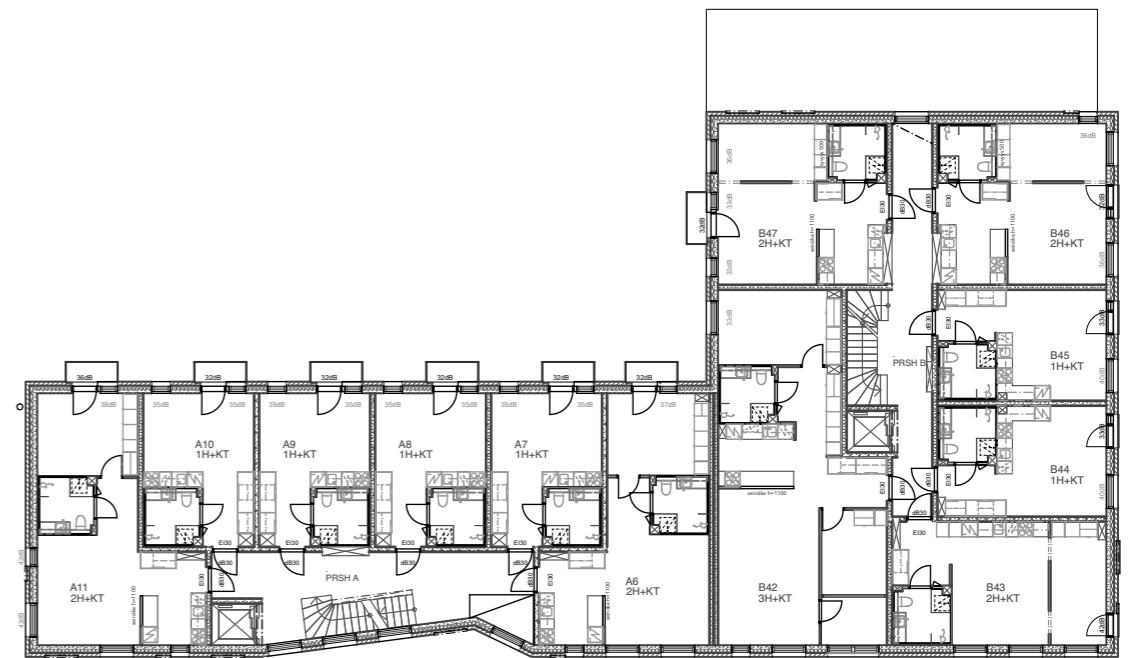


VAAHTERA


LEHMUS A

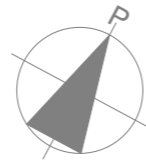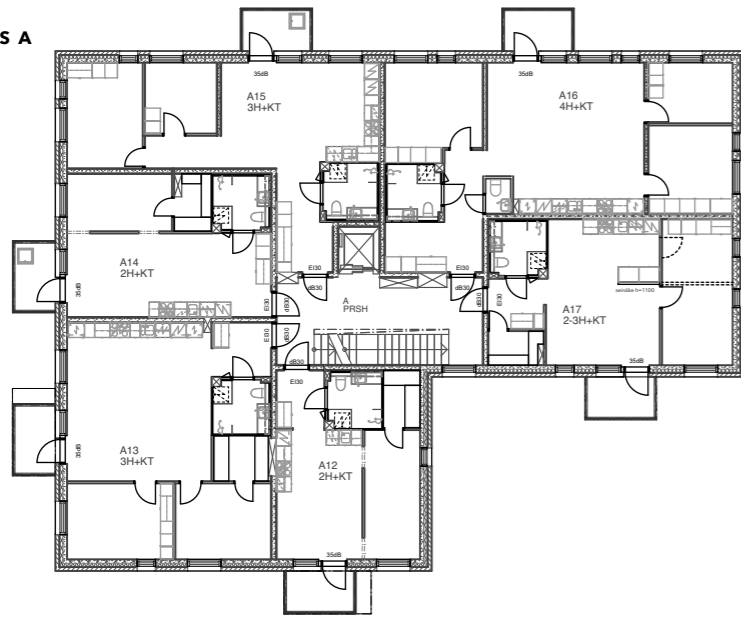

LEHMUS B

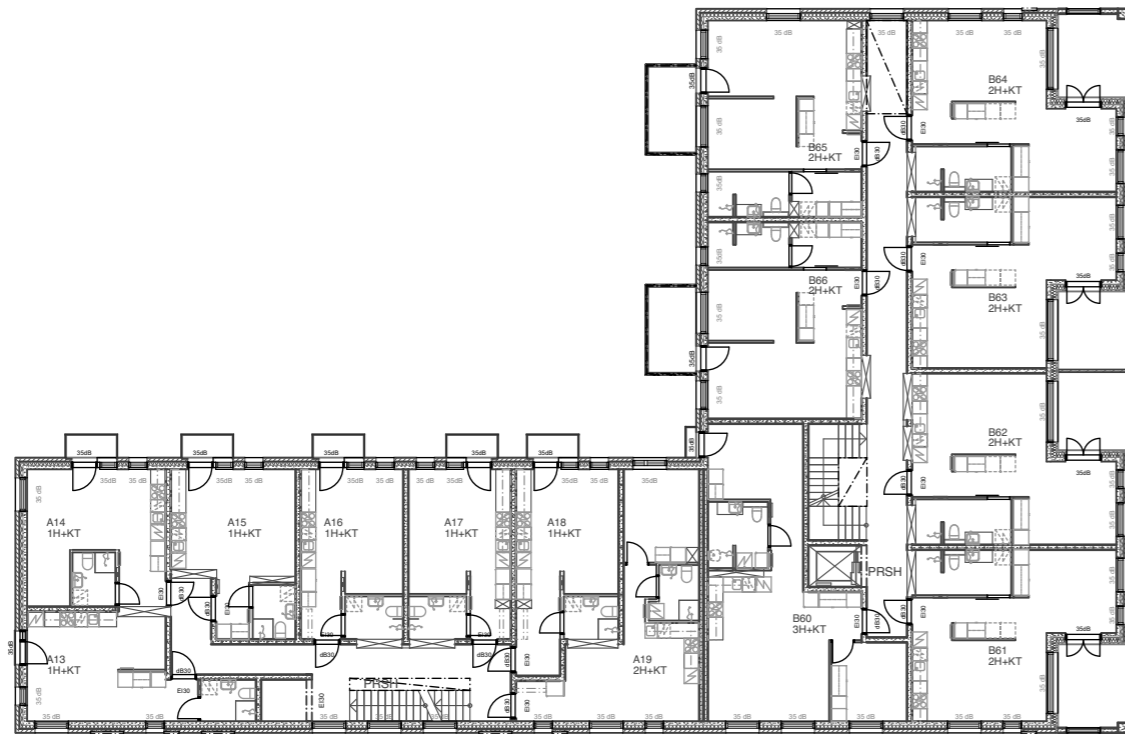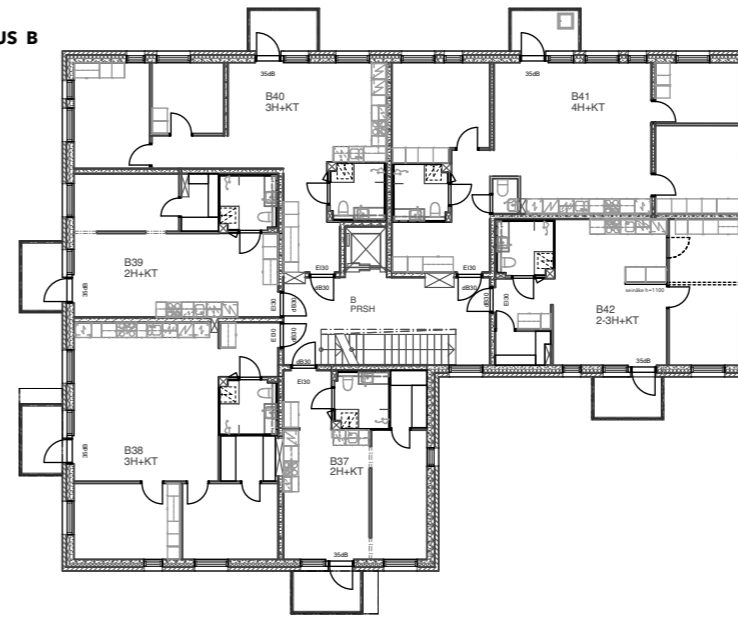


TAMMI


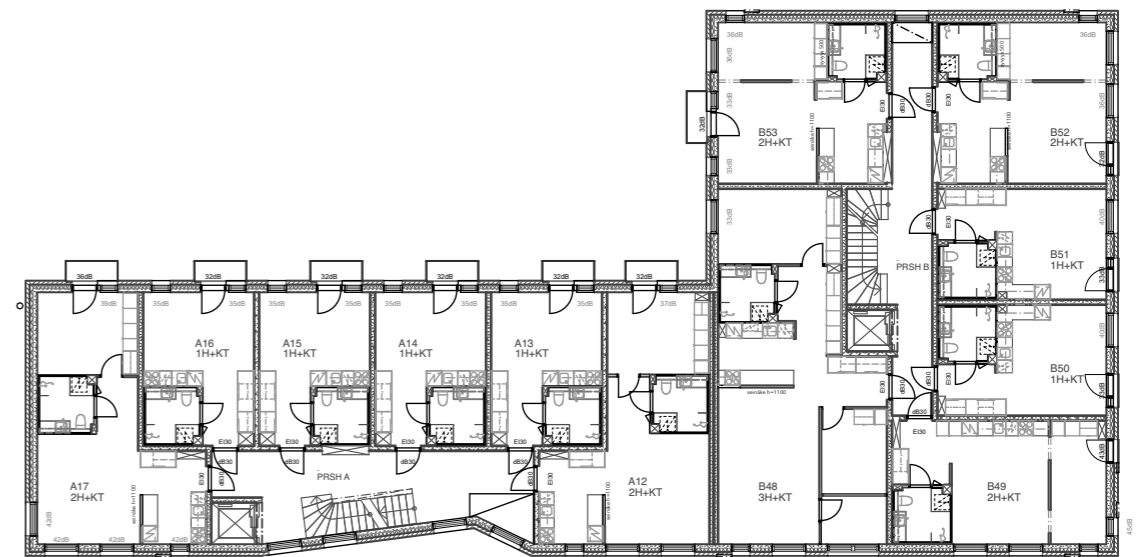


VAAHTERA


LEHMUS A

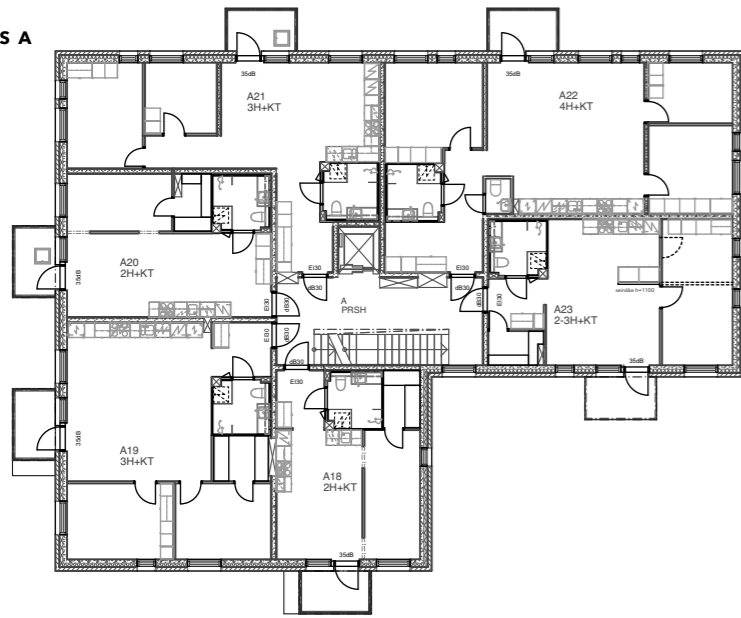

LEHMUS B

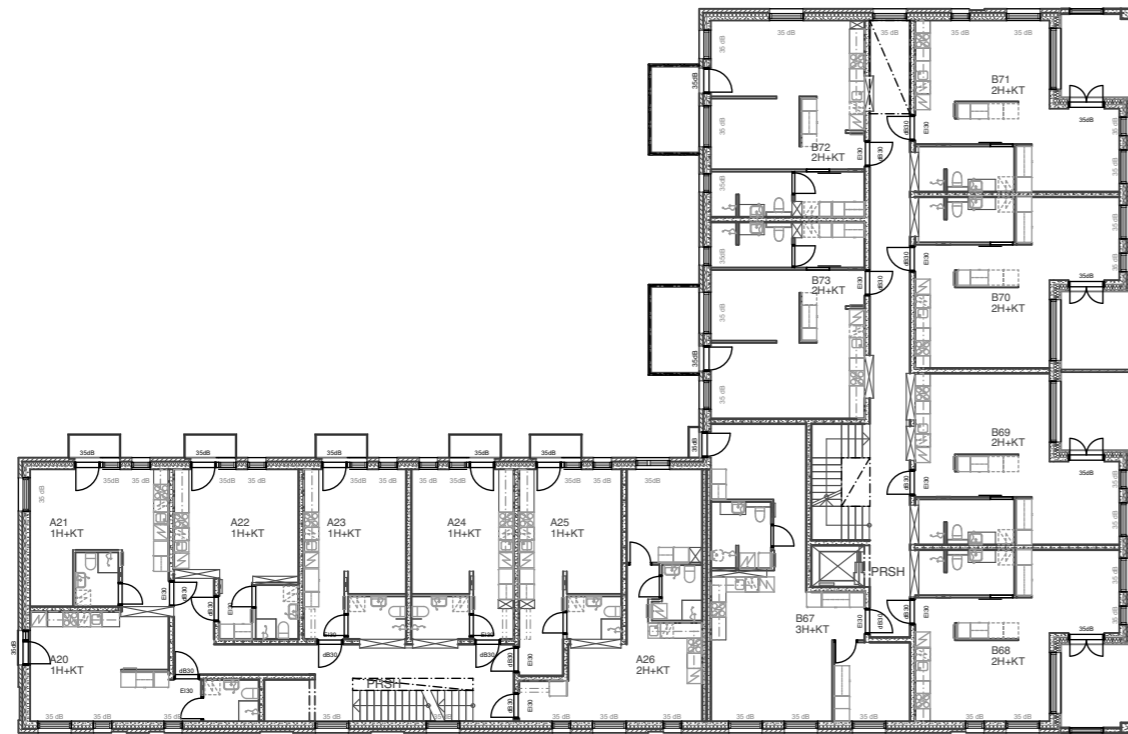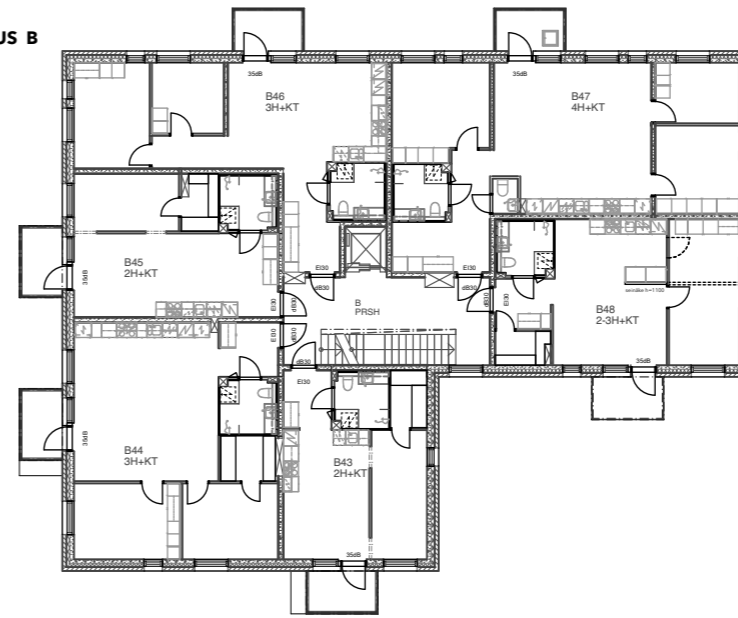


TAMMI


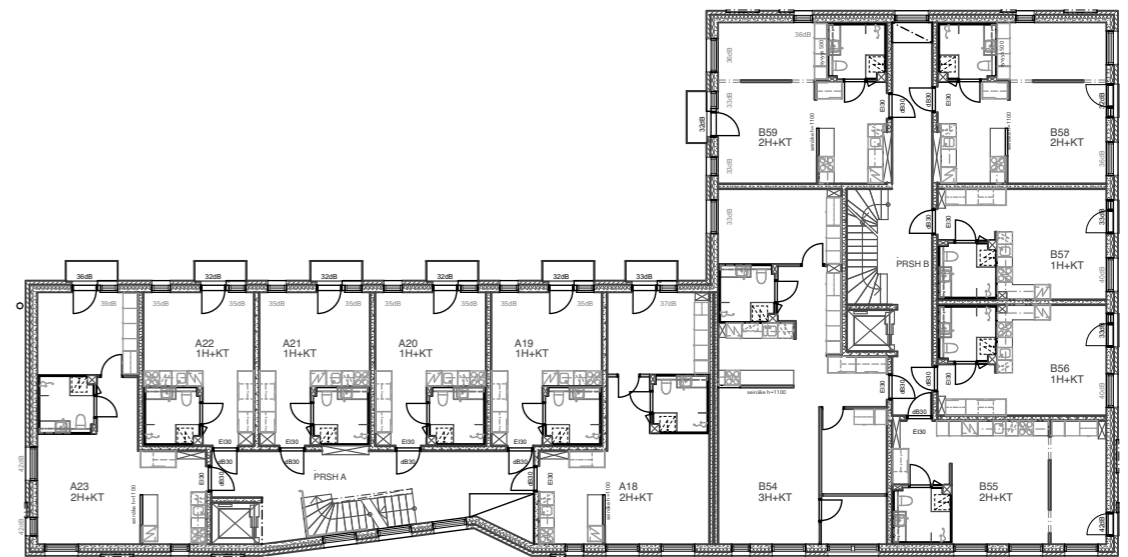


VAAHTERA


LEHMUS A

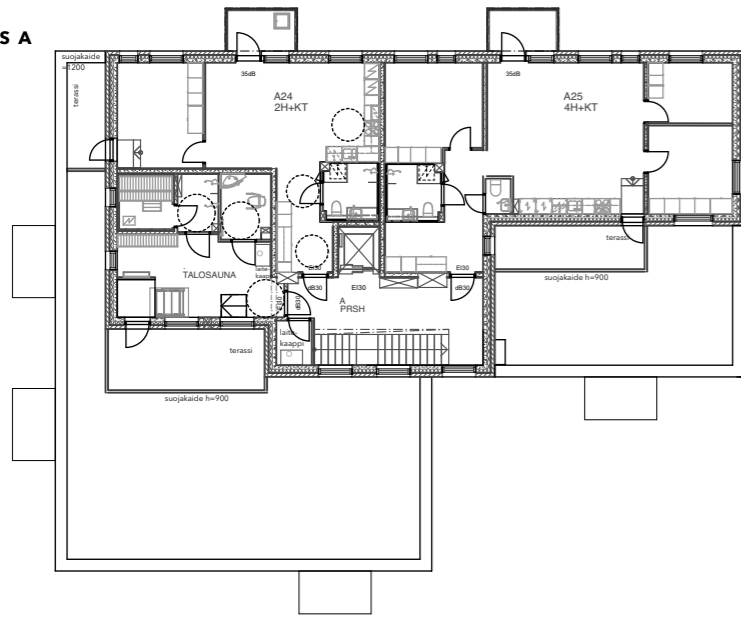


LEHMUS B

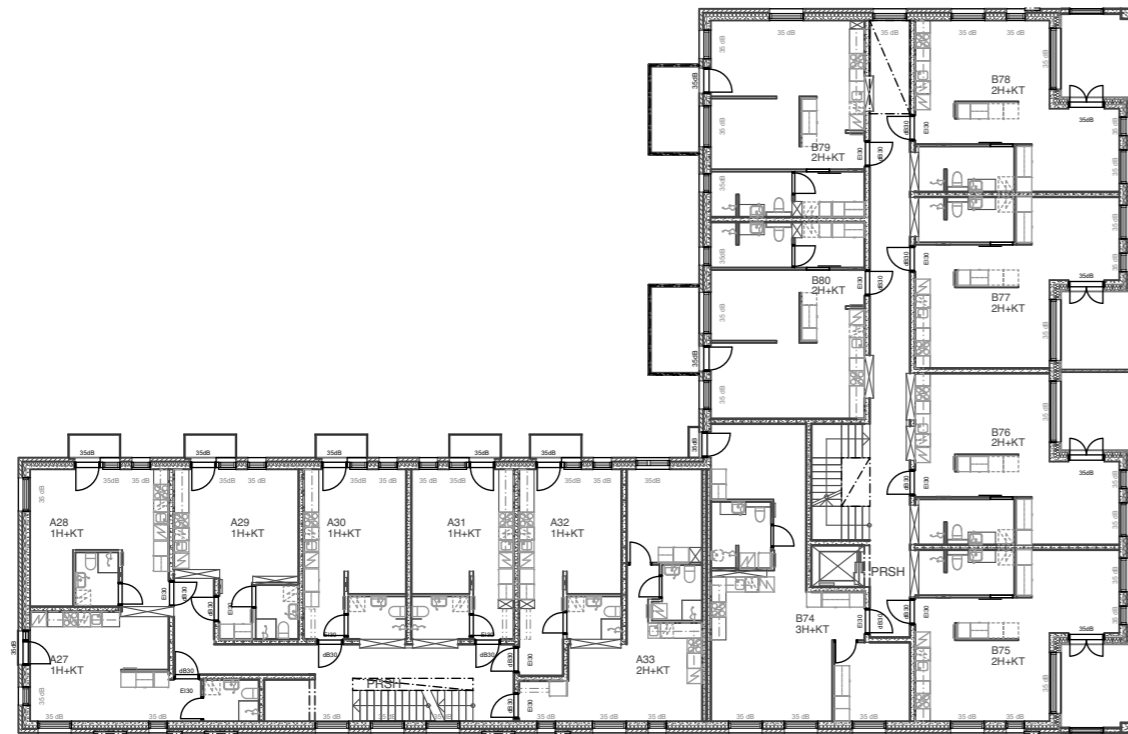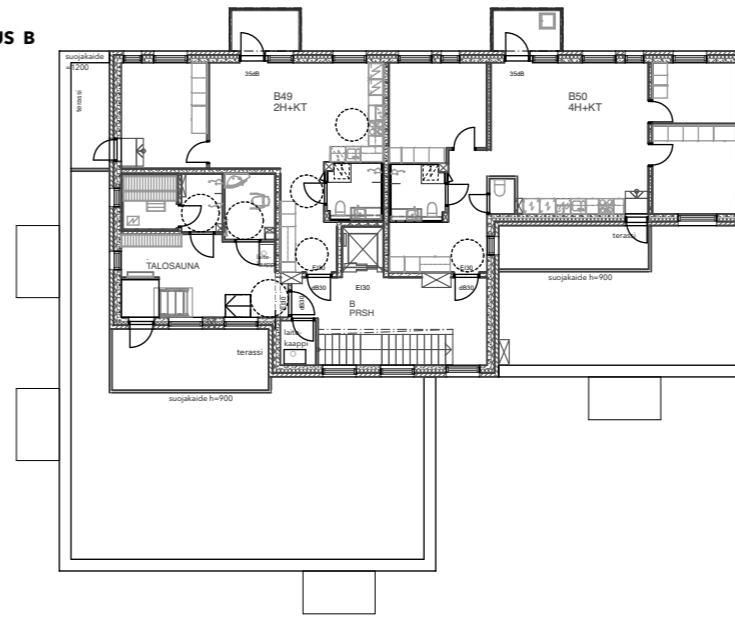


TAMMI

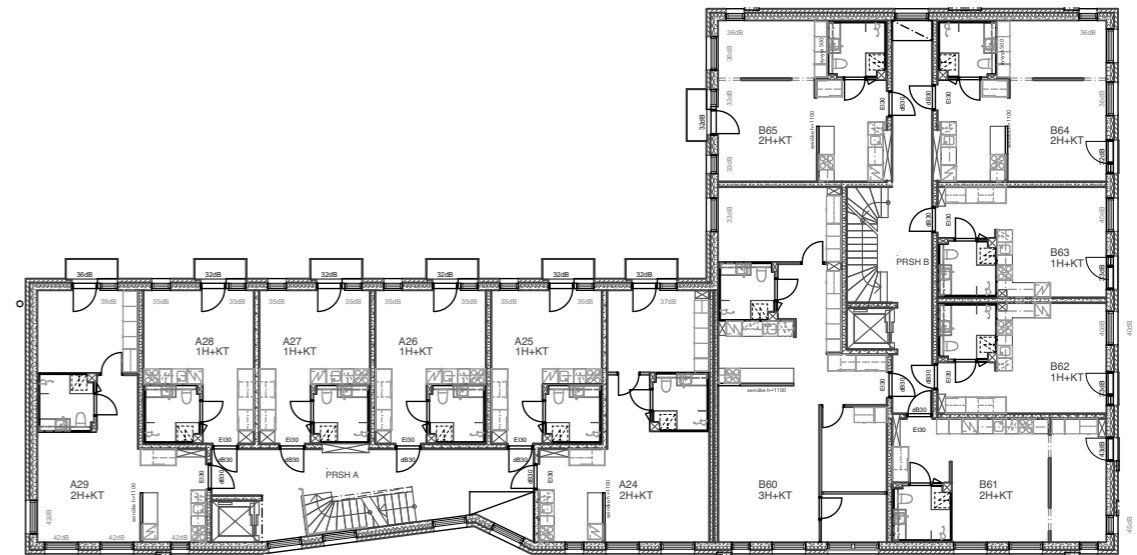


VAAHTERA

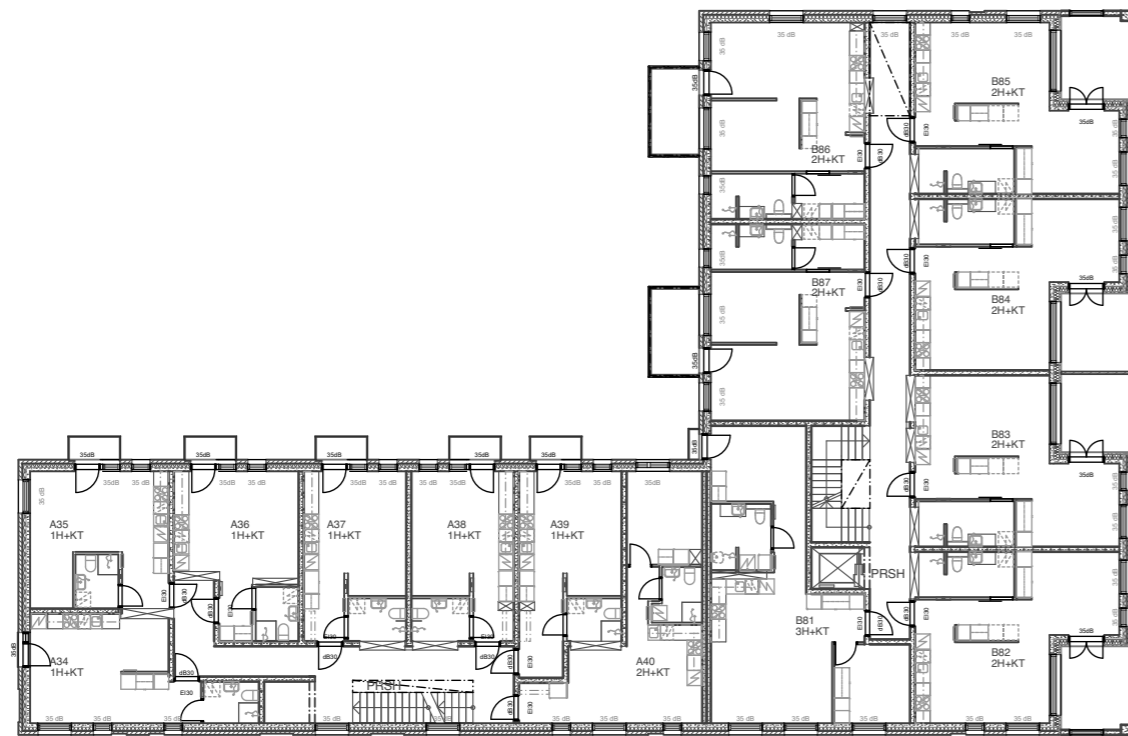


TAMMI

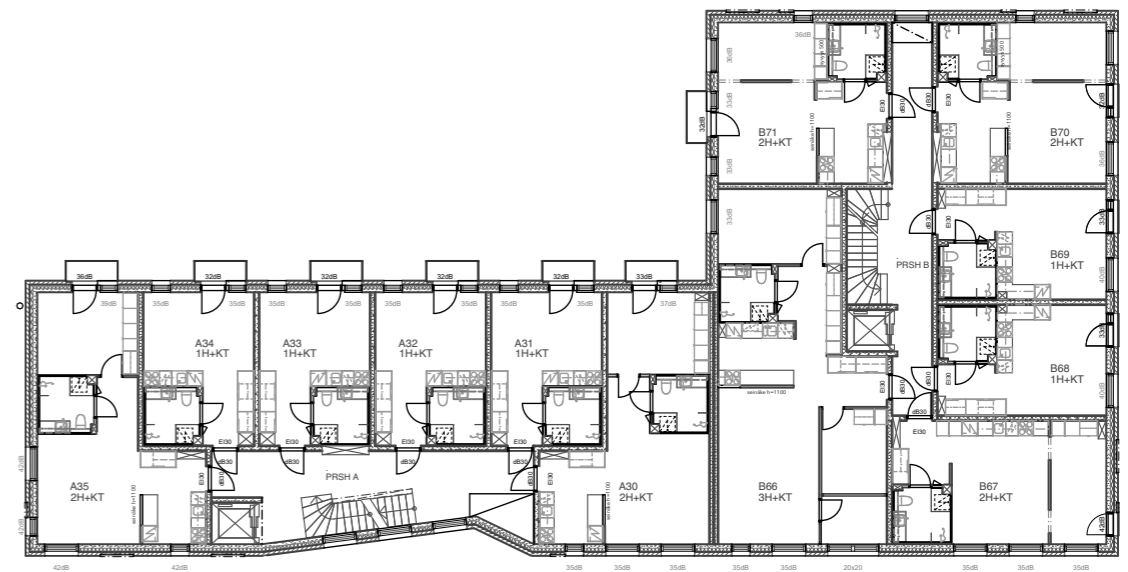


VAAHTERA

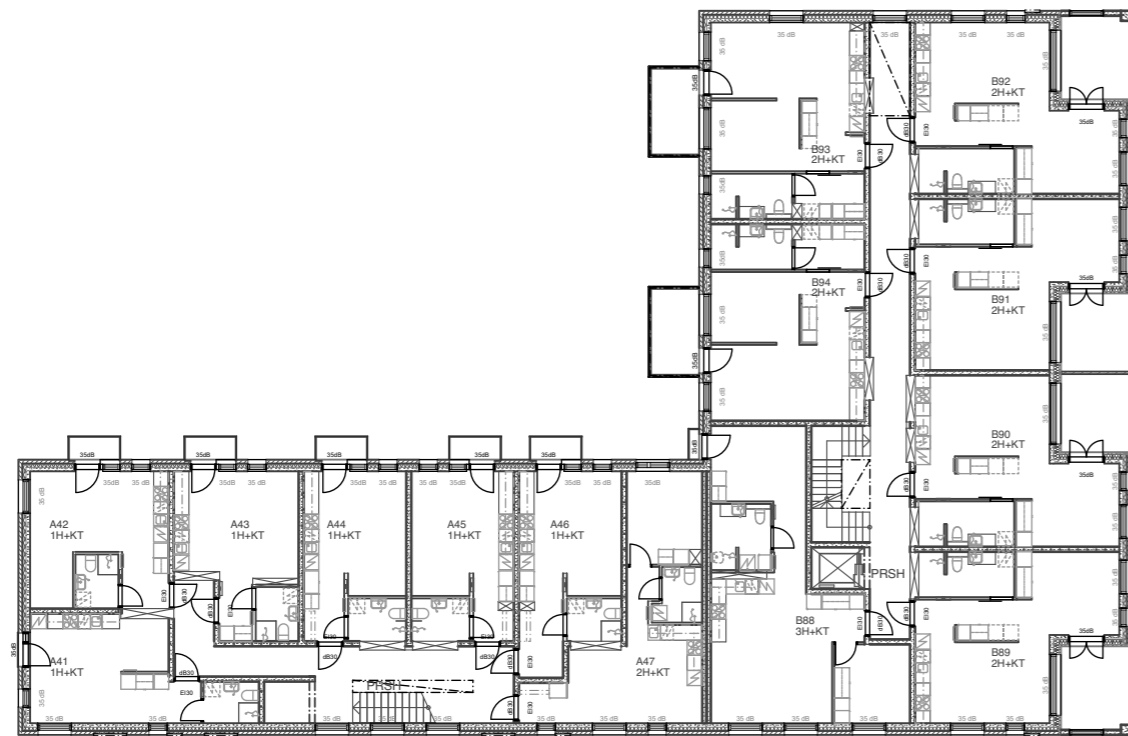


TAMMI

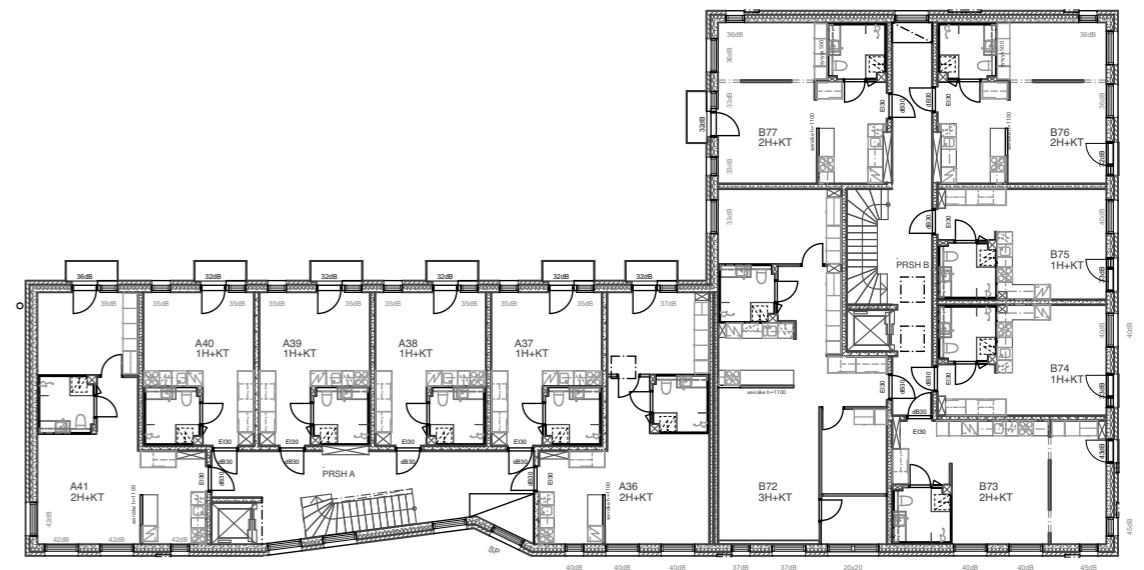

VAAHTERA

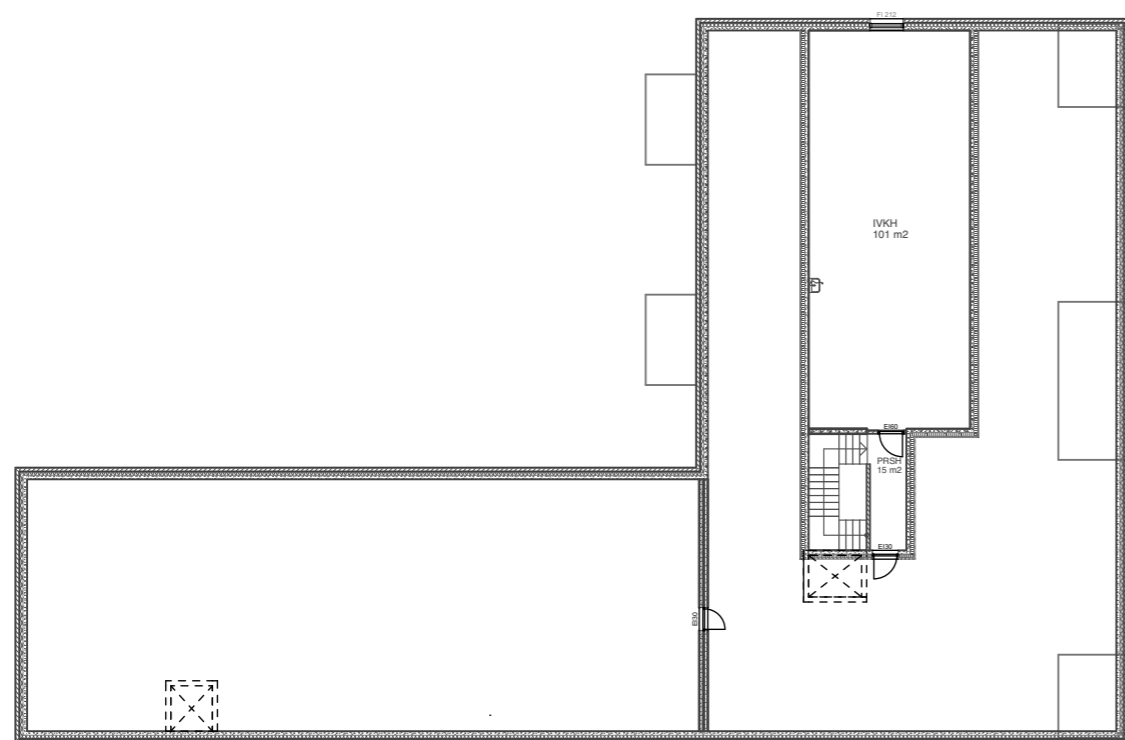


TAMMI

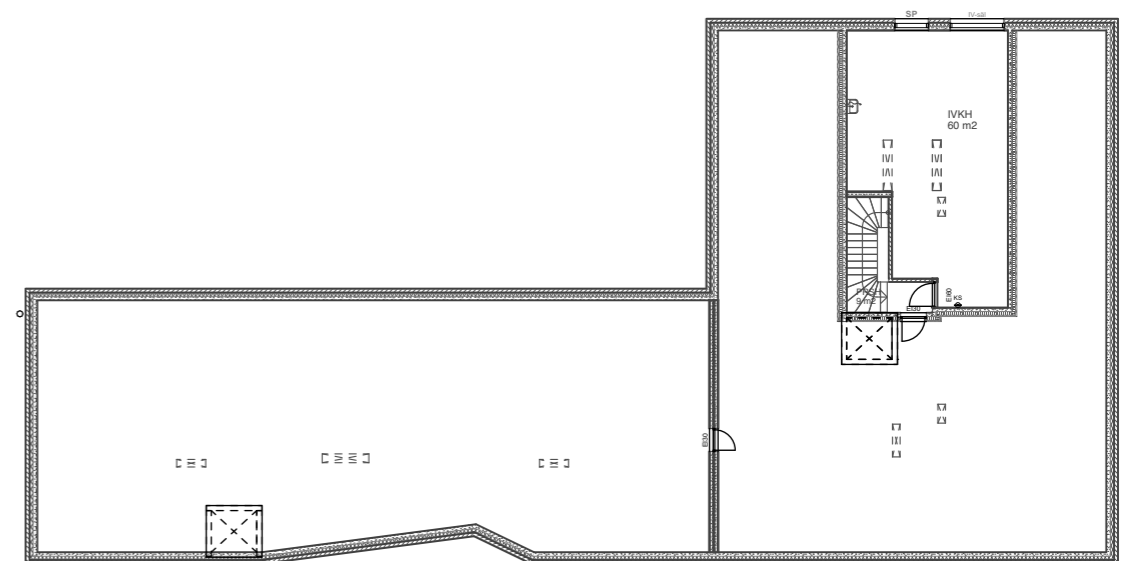

VAAHTERA



JULKISIVU KAAKKO

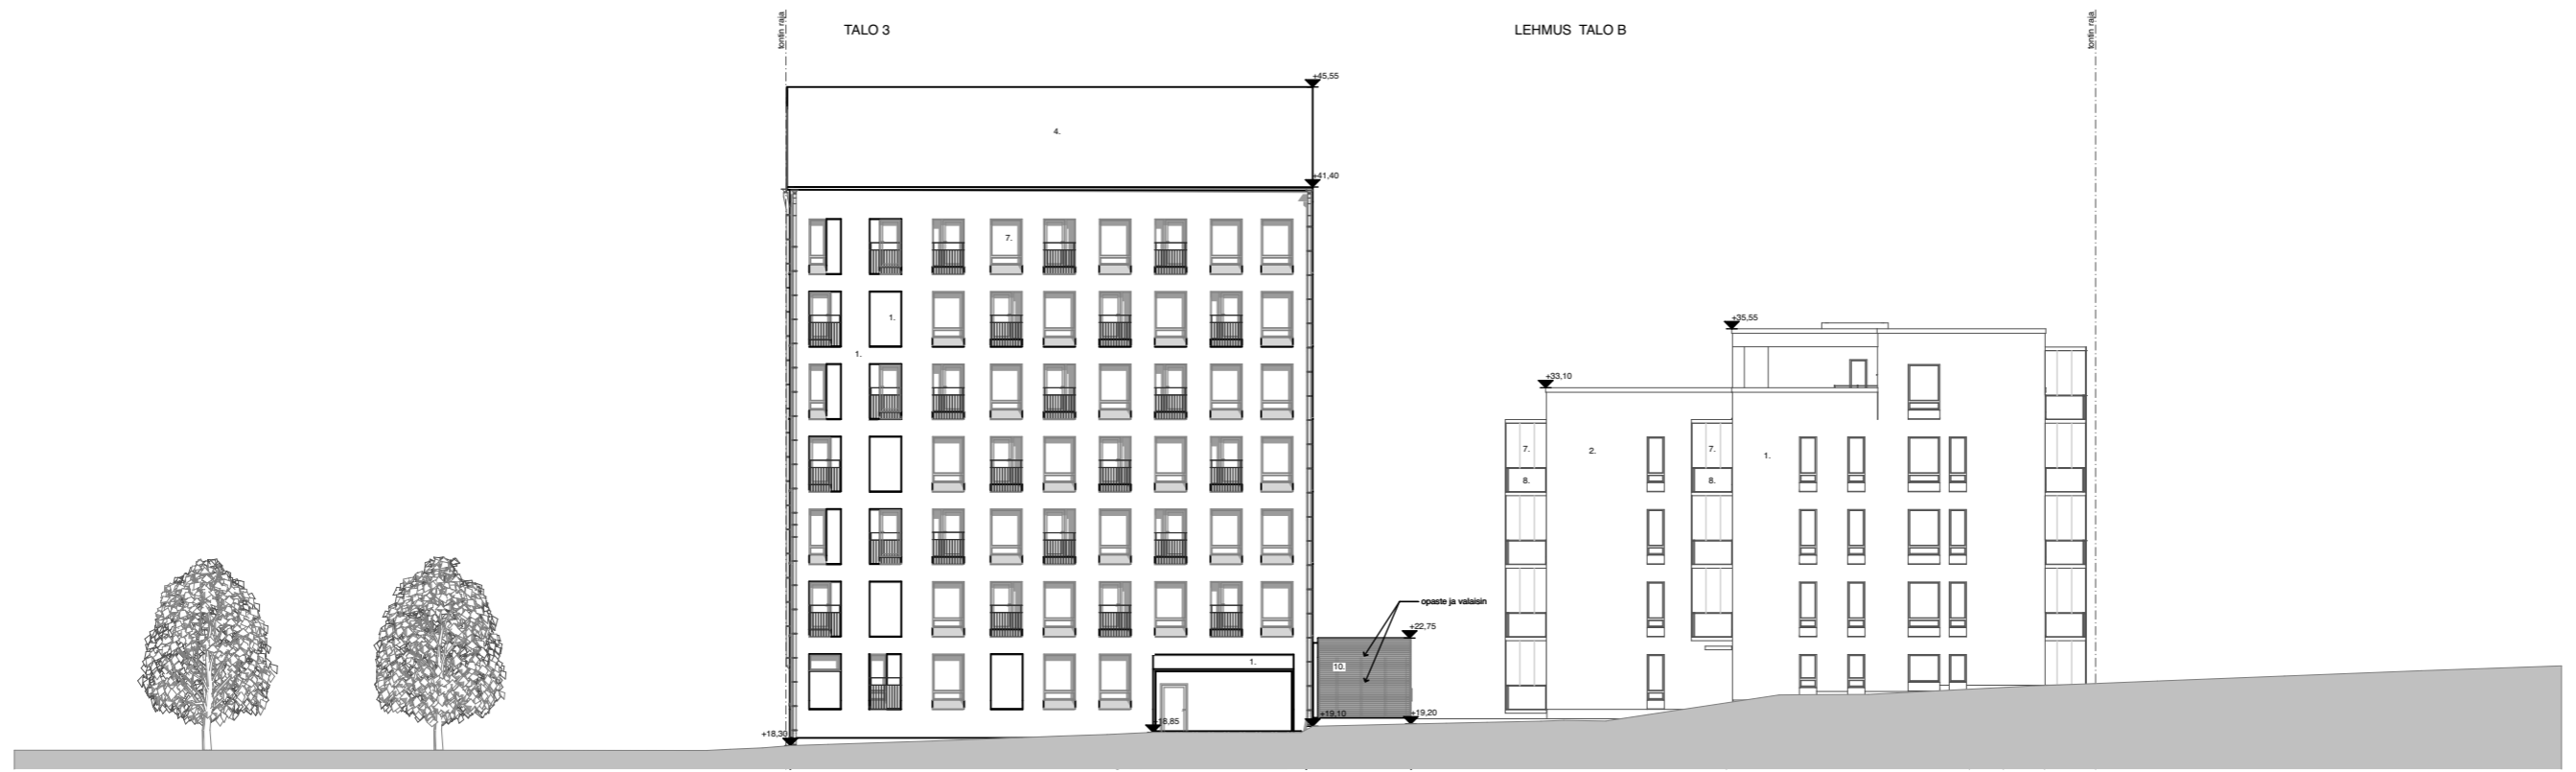

JULKISIVU KOILLINEN, KAPPELINPIHA



JULKISIVU KAAKKO, KOSKELANTIE



JULKISIVU LOUNAS



JULKISIVU KAAKKO, PUISTOSTA