
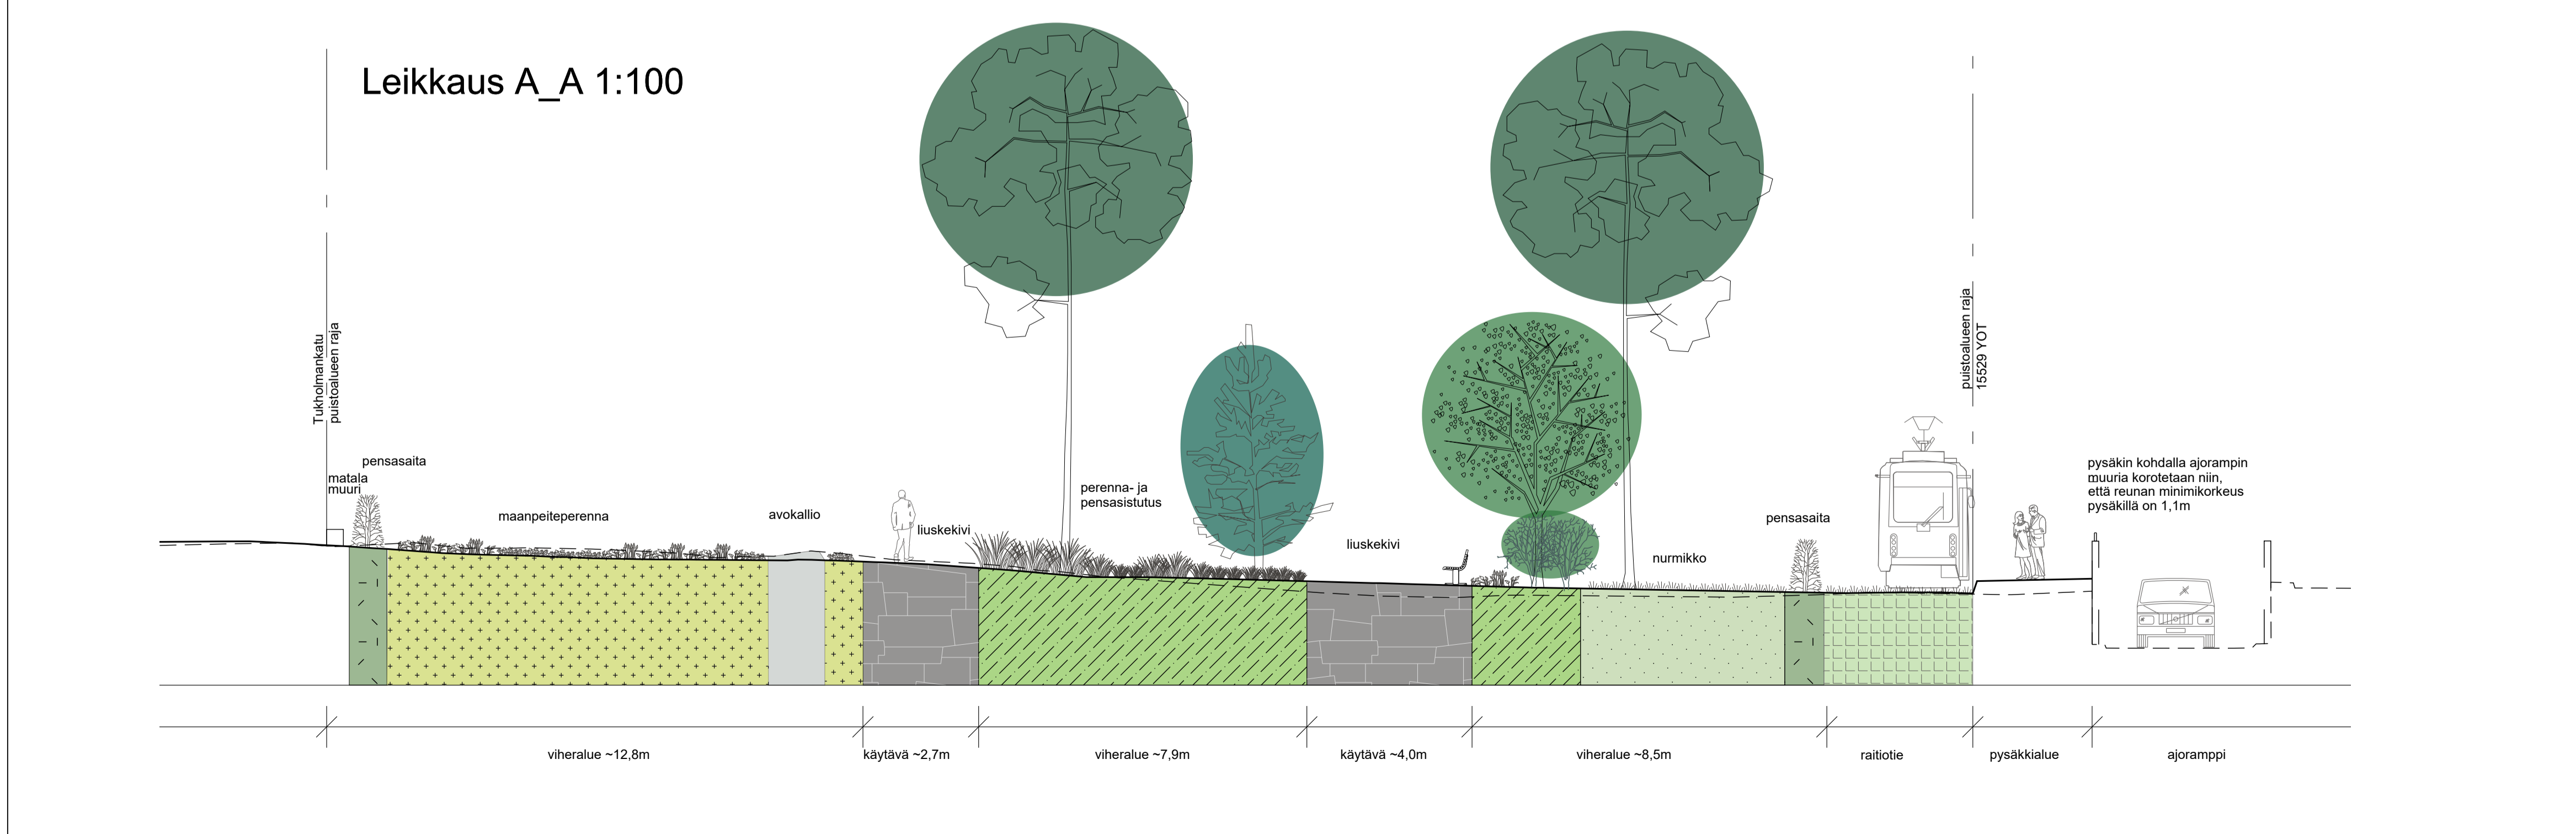


- MERKINTÖJEN SELITYS**
- Suunnitelman raja
 - Puistoalueen raja
 - Säilytettävä avokallio
 - Liuskekivi, musta
 - Betonikivi, harmaa
 - Nurmikivi
 - Leikattu pensasaita, korkeus 1,2 m
 - Maanpeitepensas
 - Perenna- ja pensasistutus
 - Maanpeiteperenna
 - Nurmi
 - Säilytettävä mänty
 - Istutettava havupuu, mänty
 - Istutettava pieni puu/ rungollinen lehtipensas
 - Poistettava lehti-/ havupuu
 - Valaisin, köynnös
 - Pysäkkikatos
 - Penkki
 - Infotaulu
 - Jäteastia
 - Matala muuri, luonnonkivi, harmaa, näkyvä korkeus 40 cm
 - Nykyinen valaisin
 - Pollarivalaisin
 - Likimääräinen korkeusasema
 - Hulevesien virtaussuunta
 - Hulevesikaivo
 - Raitiotien kiskot
 - Reunatuki, luonnonkivi, ks. katusuunnitelma 31073/1

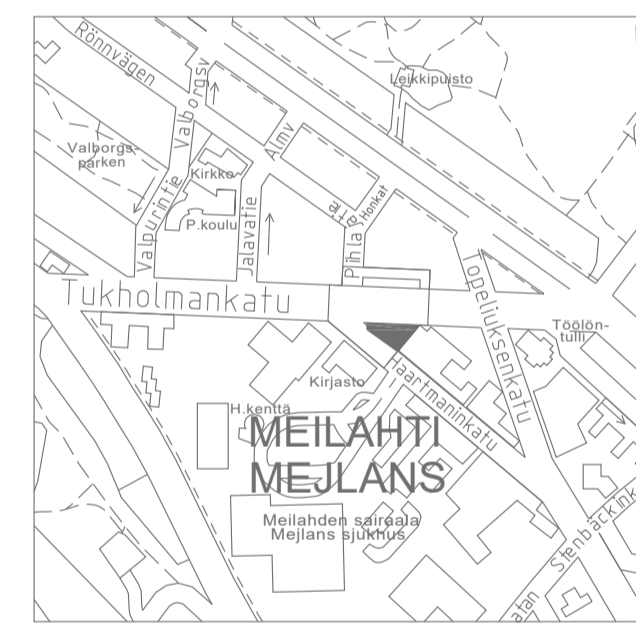

Helsinki Kaupunkiympäristön toimiala		www.hel.fi	
KAUPUNSIUNNITELMA		sähköposti: etunimi.sukunimi@hel.fi	
15. Meilahti, 150. Meilahti			
ROSINA HEIKELIN PUISTO			
Tukholmankatu			
Puistosuunnitelma			
MK	LITTYY	NRO	KHS
1:200	00000/000	Vio 5978/1	
1:100	KORVAA	00000/000	KYLK
	KORVATTU	00000/000	HYV.
	ASEMAKAAVA	12441	TARK.
	LIKENNES.	00000	PROJ.
			HYV.
			TARK.
			LAAT.
wsp		WSP Finland Oy Heikkilantie 7 00210 Helsinki Puh: 0207 864 11	
			J. Luomanen
			L. Yli-Jama
			T. Palmgren
			K. Teperi
			S. Niemelä-Prittinen
			E. Sihvola