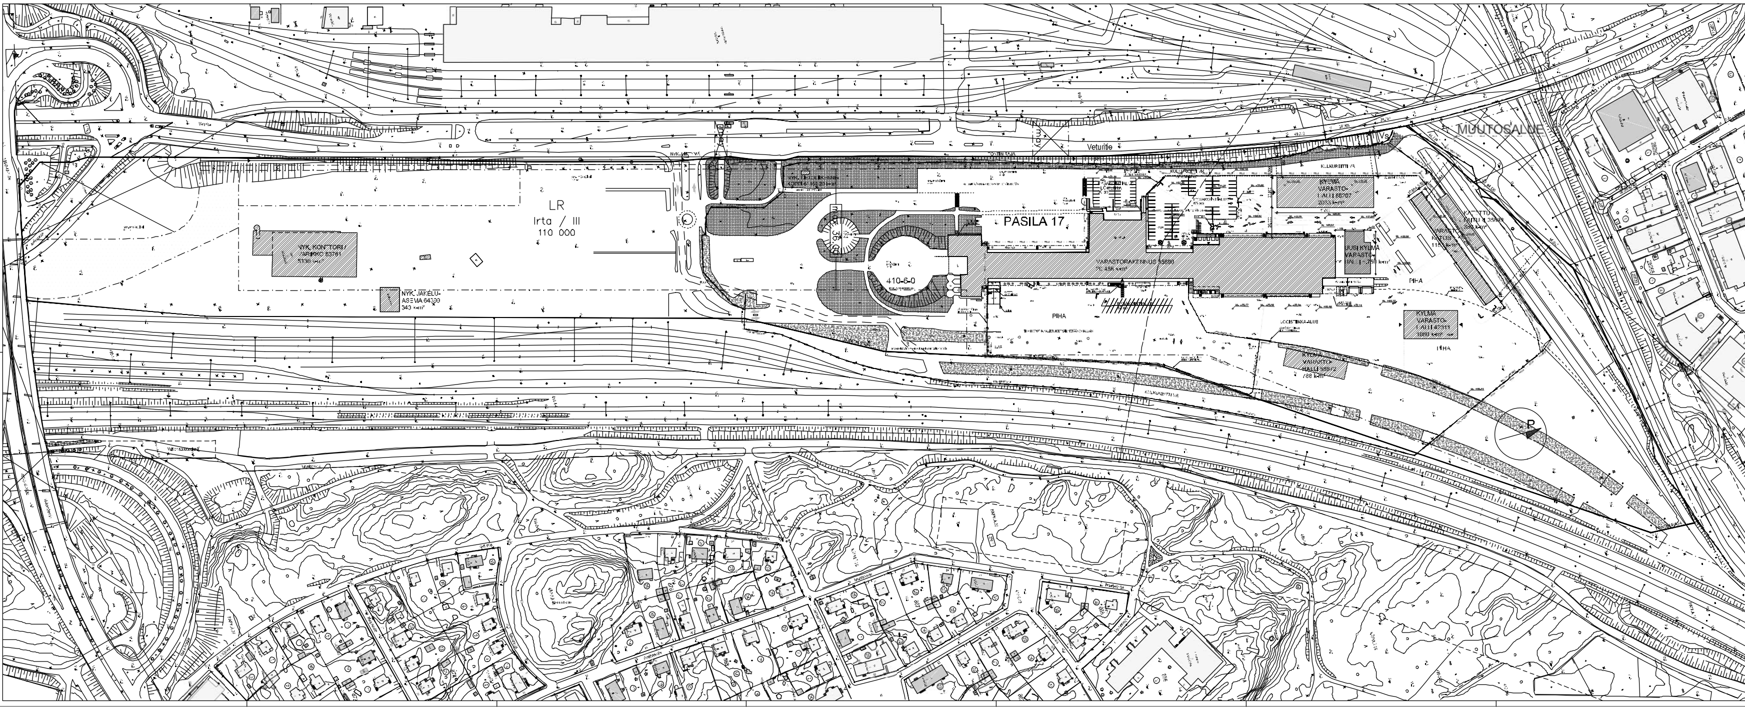

Rakennuspaikan 91-410-6-0 pinta-ala		225 208 m²
Rakennusoikeus kerrosalaneliömetreinä		**110 000 m²**
	rakennustunnus	kerrosala
Aiemmin rakennettu :	35890 varastorakennus	20 456 m²
	63761 konttori/varikko	5130 m²
	64399 jakeluasema	343 m²
	61459 tietoliikennekoppi	20 m²
	35899 katettu laituri	350 m²
	68207 kylmävarastohalli	2033 m²
	42311 kylmä varastohalli	1080 m²
	68872 kylmä varastohalli	788 m²
	varastokatos	1153 m²
Aiemmin rakennettu yht:		31 353 m²
Käytettävä rakennusoikeus:	aiemmin rakennettu	31 353 m²
	+ uutta rakennetaan	750 m²
	YHTEENSÄ	**32 103 m²**

Autopaikkavaade:
Vähintään 1ap/10 ja enintään 1ap/5 samanaikaisesti paikalla olevaa työntekijää, toimistotiloja varten kuitenkin enintään 1ap/250m² kerrosalaa.

Autopaikkoja kiinteistön 91-410-6-0 alueella:
- yhteensä 500 ap

Tasokoordinaatisto ETRS-GK25.
Korkeusjärjestelmä N2000.

17	17054	410-6-0	
MUUTOS		PÄÄPIIRUSTUS	
KESKO ILMALA VETURITIE 19 00240 HELSINKI		ASEMAPIIRROS	1:1000

20.10.2022

ARK 1

A1 Arkkitehdit Oy