


SELITE

- ★ Uusi, muutettu tai siirretty liikennemerkki

AUTOILIKENTEEN OPASTEIDEN VÄRIT

- Valkoinen/musta
- Sininen/valkoinen
- Vihreä/valkoinen
- Musta/valkoinen

Autoliikenteen opasteet yksipuolisia, TK 200 mm

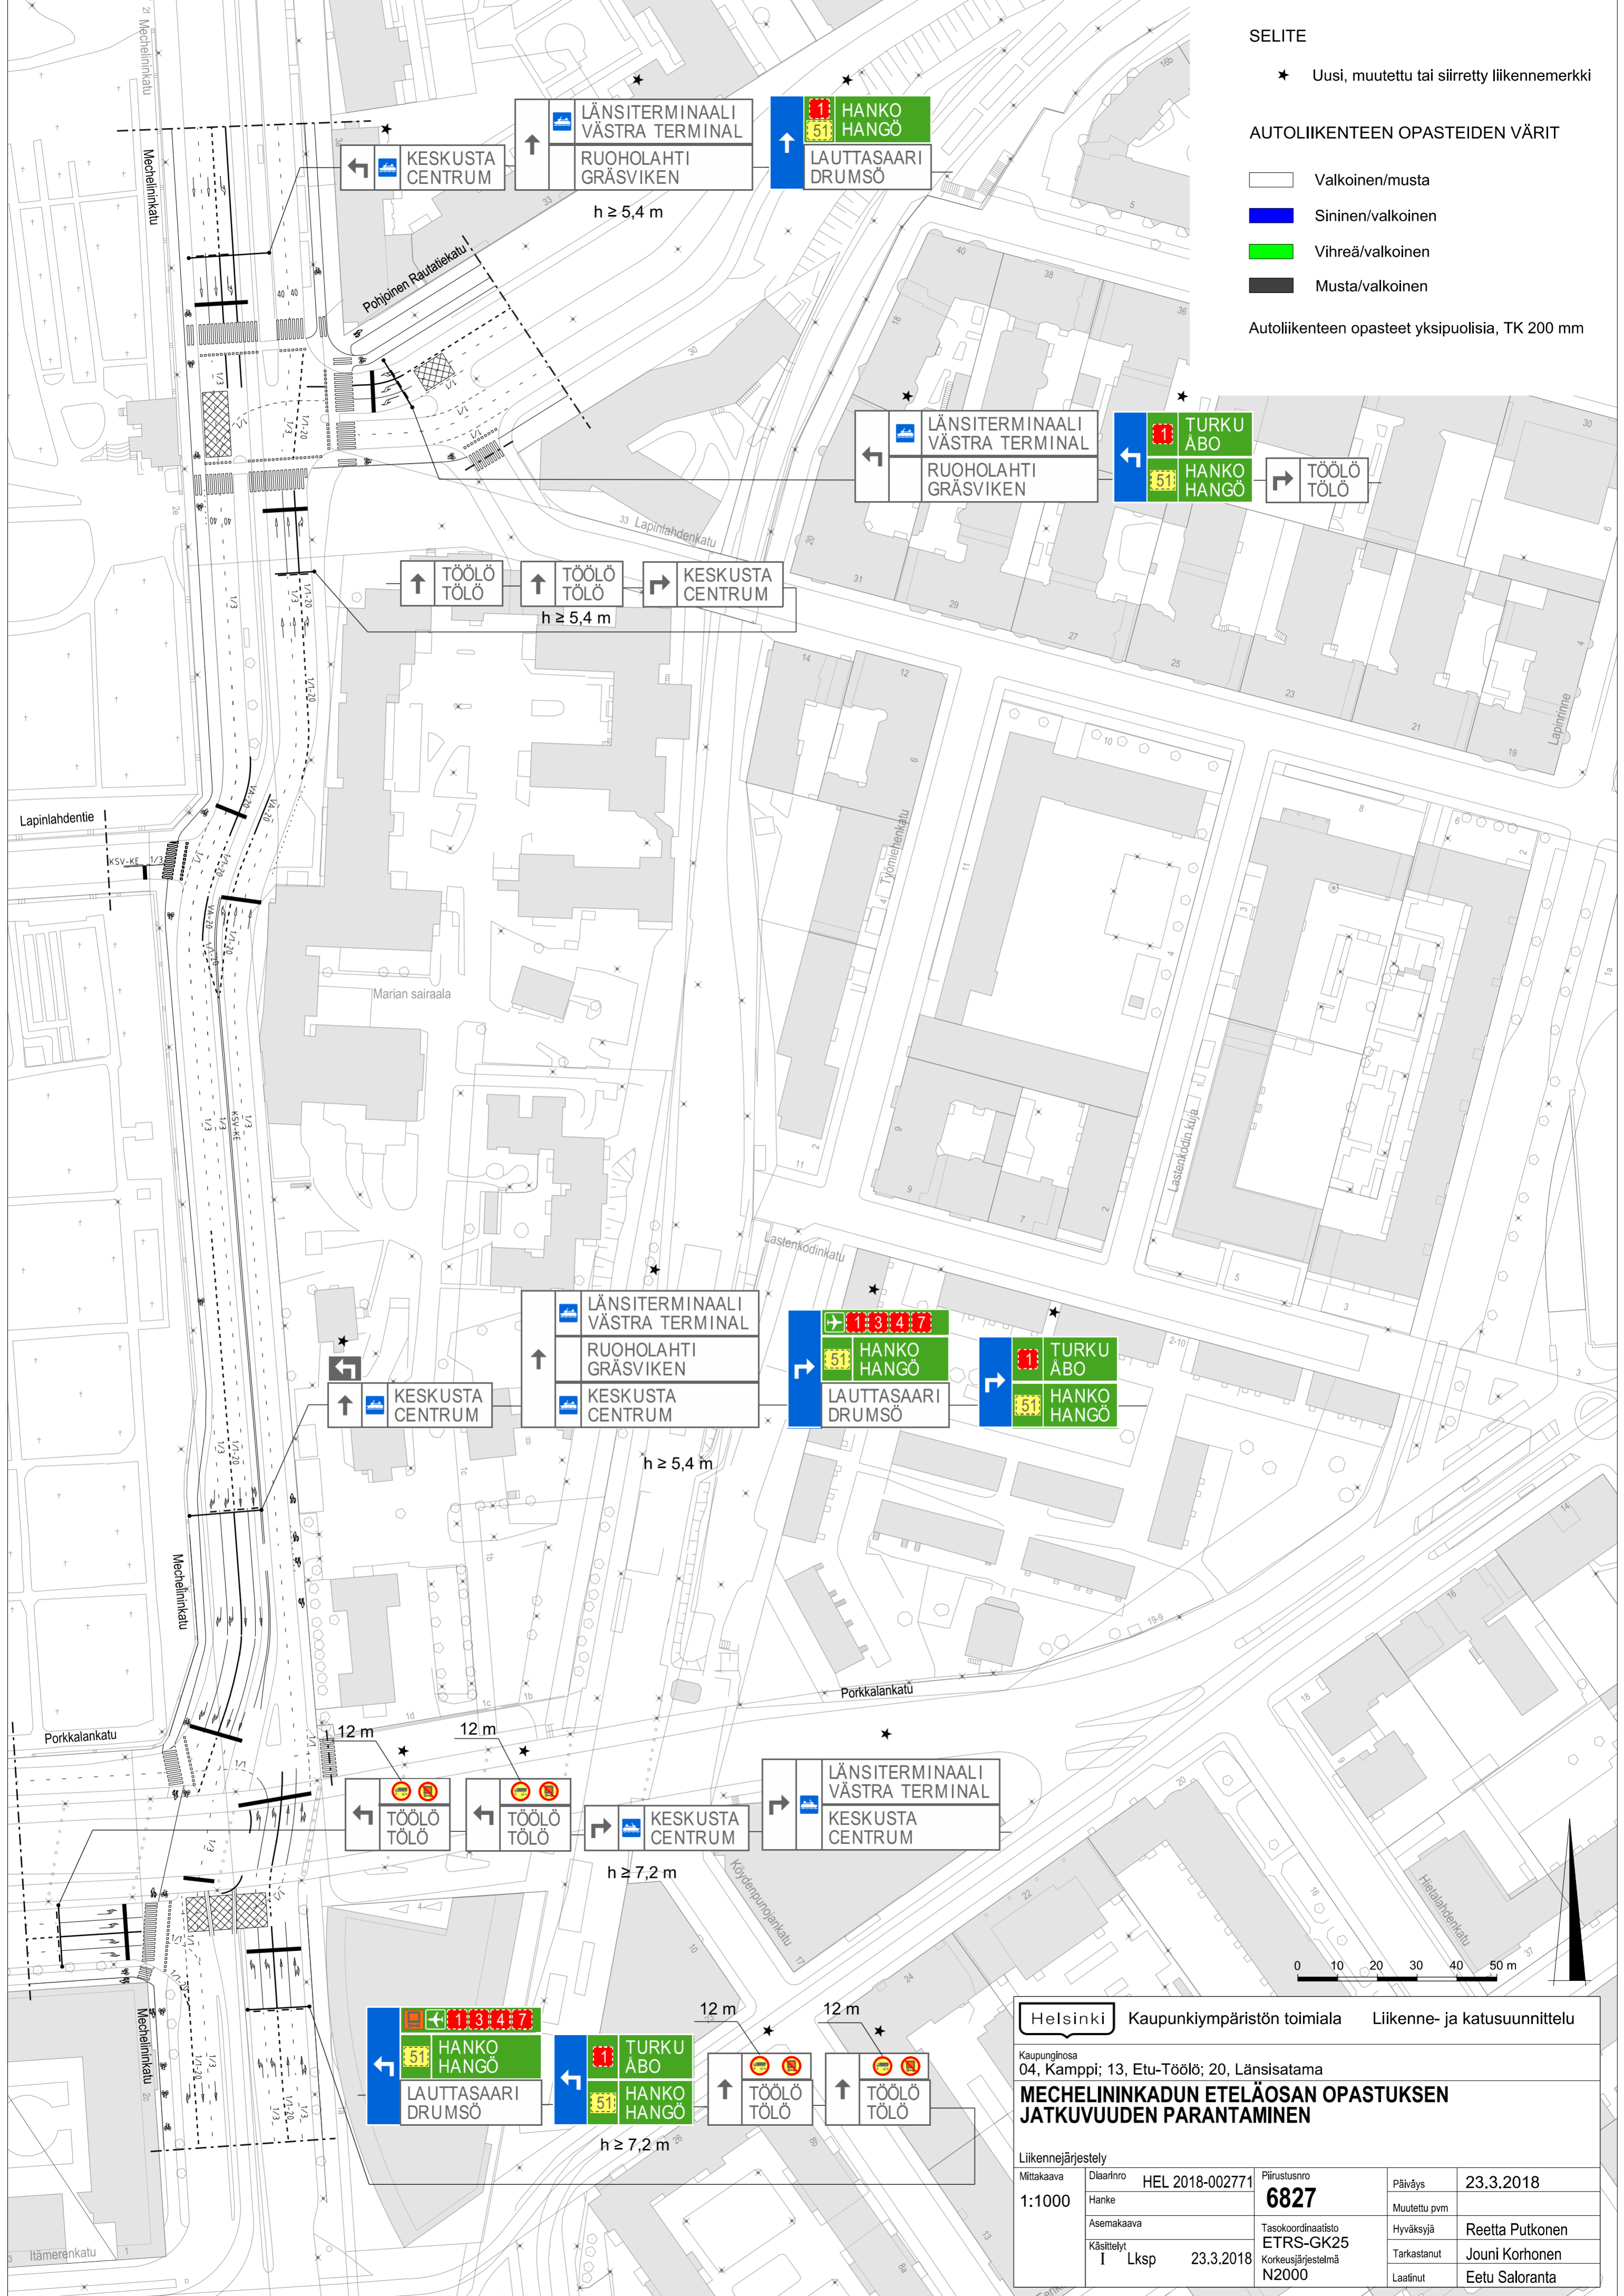

Helsinki Kaupunkiympäristön toimiala Liikenne- ja katusuunnittelu

Kaupunginosa
04, Kamppi; 13, Etu-Töölö; 20, Länsisatama

**MECHELININKADUN ETELÄOSAN OPASTUKSEN
JATKUVUUDEN PARANTAMINEN**

| Liikennejärjestely | | Piirustusno | Päiväys |
|--------------------|-----------------------------|--------------------------|----------------------------|
| Mittakaava | Diariinro HEL 2018-002771 | 6827 | 23.3.2018 |
| 1:1000 | Hanke | Tasokoordinaatio | Muutettu pvm |
| | Asemakaava | ETRS-GK25 | Hyväksyjä Reetta Putkonen |
| | Käsittelyt I Lksp 23.3.2018 | Korkeusjärjestelmä N2000 | Tarkastanut Jouni Korhonen |
| | | | Laatinut Eetu Saloranta |