

Tasokoordinaatisto / Plankoordinatsystem:
ETRS-GK25
Korkeusjärjestelmä / Höjdsystem:
N2000

TONTTIJAKOKARTTA **1:500** **HELSINKI**
TOMTINDELNINGSKARTA **HELSINGFORS**


TONTTIEN MUODOSTUMINEN - TOMTERNAS BILDNING

N.O	PINTA-ALAT / AREALER m ²			KIINTEISTÖ / FASTIGHET MÄÄRÄALA / OUTBRUTET OMRÅDE
	YHTEENSÄ SUMMA	KIINTEISTÖN ENL.FASTIGH.	MÄÄRÄÄLÖITÄMÄN OUTBR. OMR. (KÄYTTÖNEN UPPHÄVT SAMM.)	
9	325	189		91-45-205-5
				91-45-9901-0 (45K)
11	3935	3935		91-45-205-7
12	765	765		91-45-205-5
13	3865	3864		91-45-205-5
14	1109	1084	1	91-45-9901-0 (45K)
				91-45-205-6
15	595	310	25	91-45-205-7
				91-45-205-5
			186	91-45-205-6
			99	91-45-205-7

TONTTIJAKOALUEELLA SIJAITSEE KARTOITAMATTOMIA MAANALaisia JOHTOJA
6430+1450 ASEMAKAAVAN 12595 MUKAINEN RAKENNUSOIKEUS KERROSALANELIOMETREINA
TONTTIEN 12 JA 13 KULKU KLAAVUNTIELLE ON JÄRJESTETTÄVÄ TONTIN 9 KAUITTA
TONTIN 15 KULKU KLAAVUNTIELLE ON JÄRJESTETTÄVÄ TONTIN 14 KAUITTA

KOORDINAATTILUETTELO - KOORDINATFÖRTECKNING

PISTE PUNKT	Y		X		PISTE PUNKT	Y		X	
9	25505294	786	6677900	068	26	25505283	879	6677792	527
10	25505241	981	6677860	478	27	25505288	159	6677795	736
11	25505240	979	6677853	478	28	25505295	358	6677786	135
13	25505285	671	6677793	870	29	25505328	290	6677810	826
14	25505271	274	6677813	072	30	25505336	592	6677799	753
20	25505328	080	6677855	663	31	25505316	597	6677784	762
21	25505342	477	6677836	461	32	25505323	854	6677775	083
22	25505383	388	6677781	895	33	25505310	917	6677765	383
23	25505329	071	6677741	170	34	25505322	633	6677821	583
24	25505324	616	6677747	111	35	25505308	236	6677840	785
25	25505320	336	6677743	901					

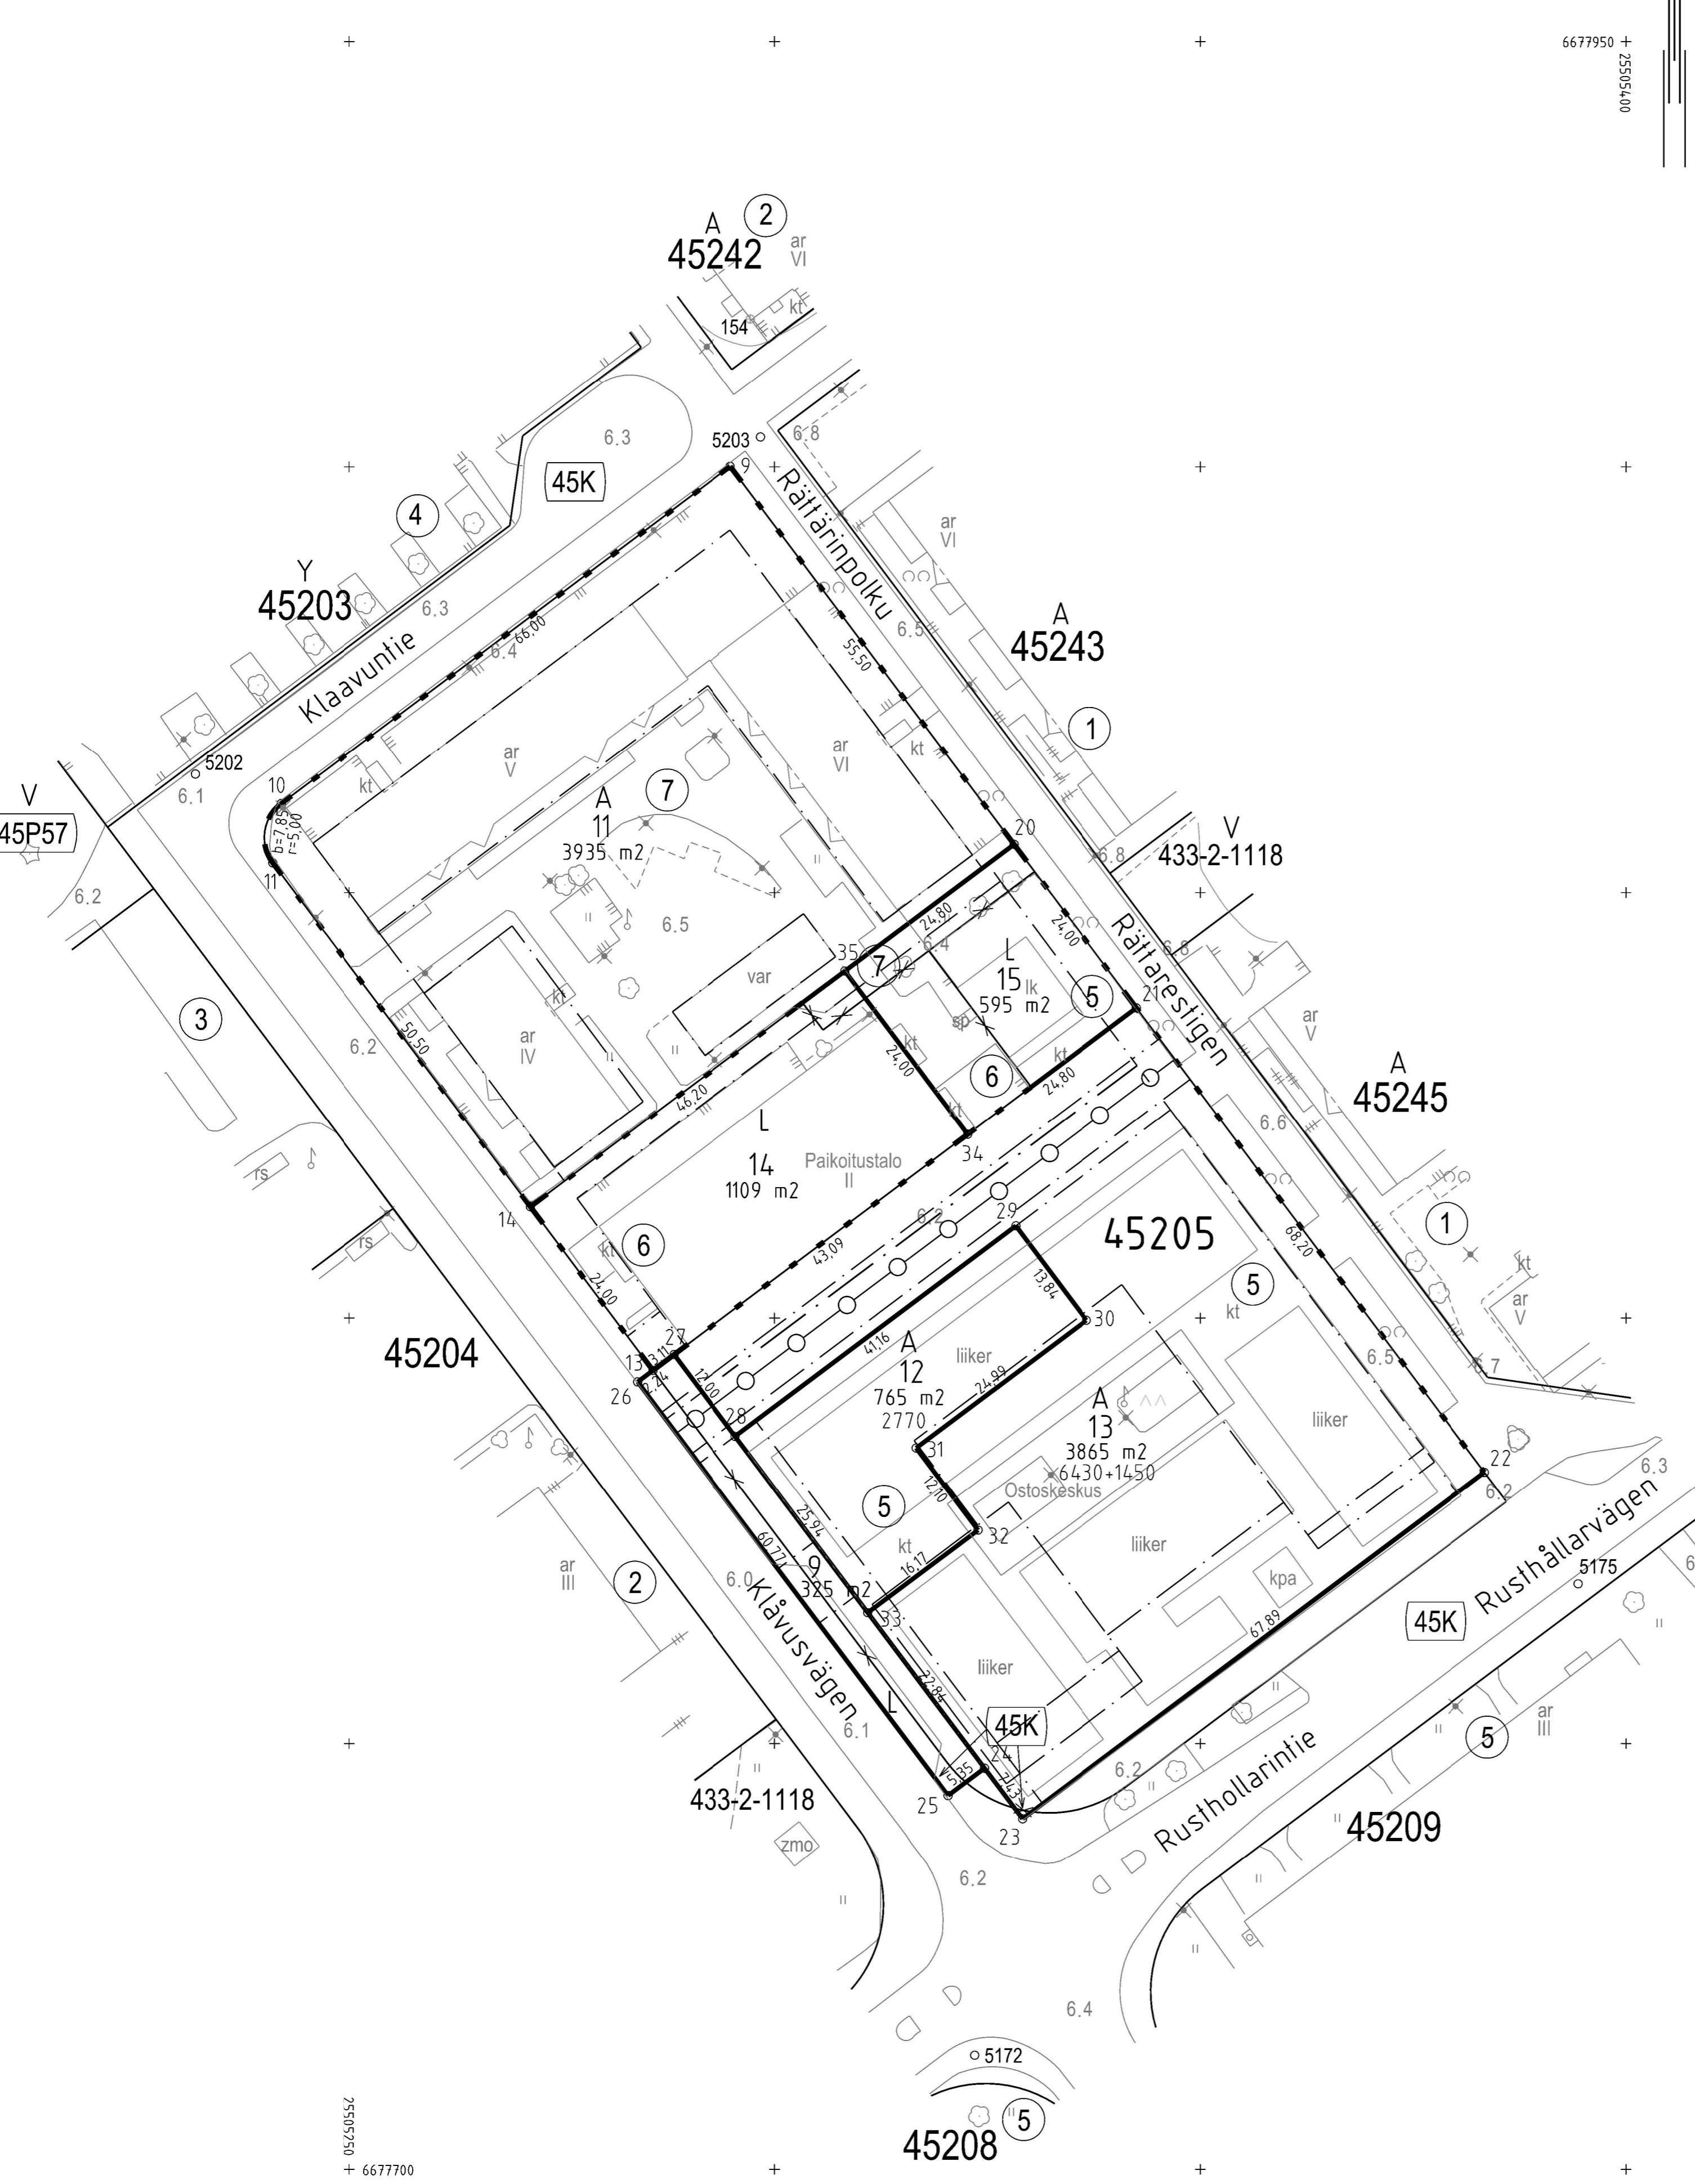

TONTTIJAKO JA TONTTIJAKOMUUTOS: TOMTINDELNING OCH TOMTINDELNINGÄNDRING:	KORTTELI/TONTIT: KVARTER/TOMTER:	45205/9,11-15
KAUPUNGINOSA/STADSDEL:		45. VARTIOKYLA/BOTBY
ASEMAKAAVA: STADSPLAN:		N:O 12595/8.4.2020
EDELLINEN TONTTIJAKO: FÖREGÄENDE TOMTINDELNING:		N:O 9998/7.2.2000
LASK: RÄKN:	PIIRT: RIT:	KARTTALEHTI: 677505 KARTBLAD:
KIINTEISTÖINSINÖÖRIN MAARAYKSESTA POHJAKARTAN HYVÄKSYI JA TONTTIJAKON LAATI: GÖDKÄNT BASKARTAN OCH UPPGJÖRT TOMTINDELNINGEN FÖRORDNAD AV FASTIGHETSINGENJÖREN:		22.1.2021
TIIMPÄÄLLIKKO: TEAMCHEF:		KAUPUNGINGEODEETTIHYVÄKSYNYT GÖDKÄND AV STADSGEODETEN
EERO JALKANEN		N:O 13587