
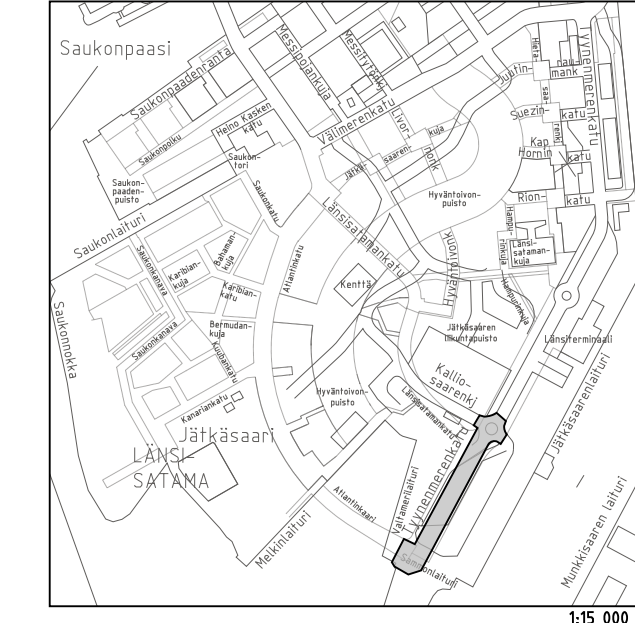


PIIRUSTUSMERKINNÄT

- Asfaltti (ajorata/jalankutku)
- Asfaltti (pp-tie)
- Luonnonkivilaatta, harmaa
- Noppakivi, harmaa
- Nupukivi, harmaa
- Dynaaminen perenna- ja heinäistutus
- Heinä
- Lehtipensas, matala
- Sora
- Yksityinen köynnös
- Raitioitealue, asfaltti
- Luonnonkivi, valkoinen
- 2:n kiven noppakiviraita, harmaa
- 3:n kiven noppakiviraita, harmaa
- 2:n kiven nupukiviraita, harmaa
- 2:n kiven nupukiviraita, sekavärinen
- Nupukivi, harmaa
- Pysäkkikaide
- Pysäkkikatot
- Lippuautomaatti
- Ajoeste
- Jäteastia
- Yhteiskäyttöpylväs
- Erikoispenkki
- Mainoslaite
- Raitiovaunuvalot
- Portaali
- Liikennevalopylväs
- Suoja-aita
- Istutettava lehtipuu 20 kpl
- Havupuu 3 kpl
- Reunatuki, luonnonkivi, punainen
- Madallettu reunatuki, luonnonkivi, punainen
- Upotettu reunatuki
- Luiskattu reunatuki
- Kadun tikimääräinen korkeusasema
- Ripustinvalaisin
- Tukimuri + kaide
- Valoverkko

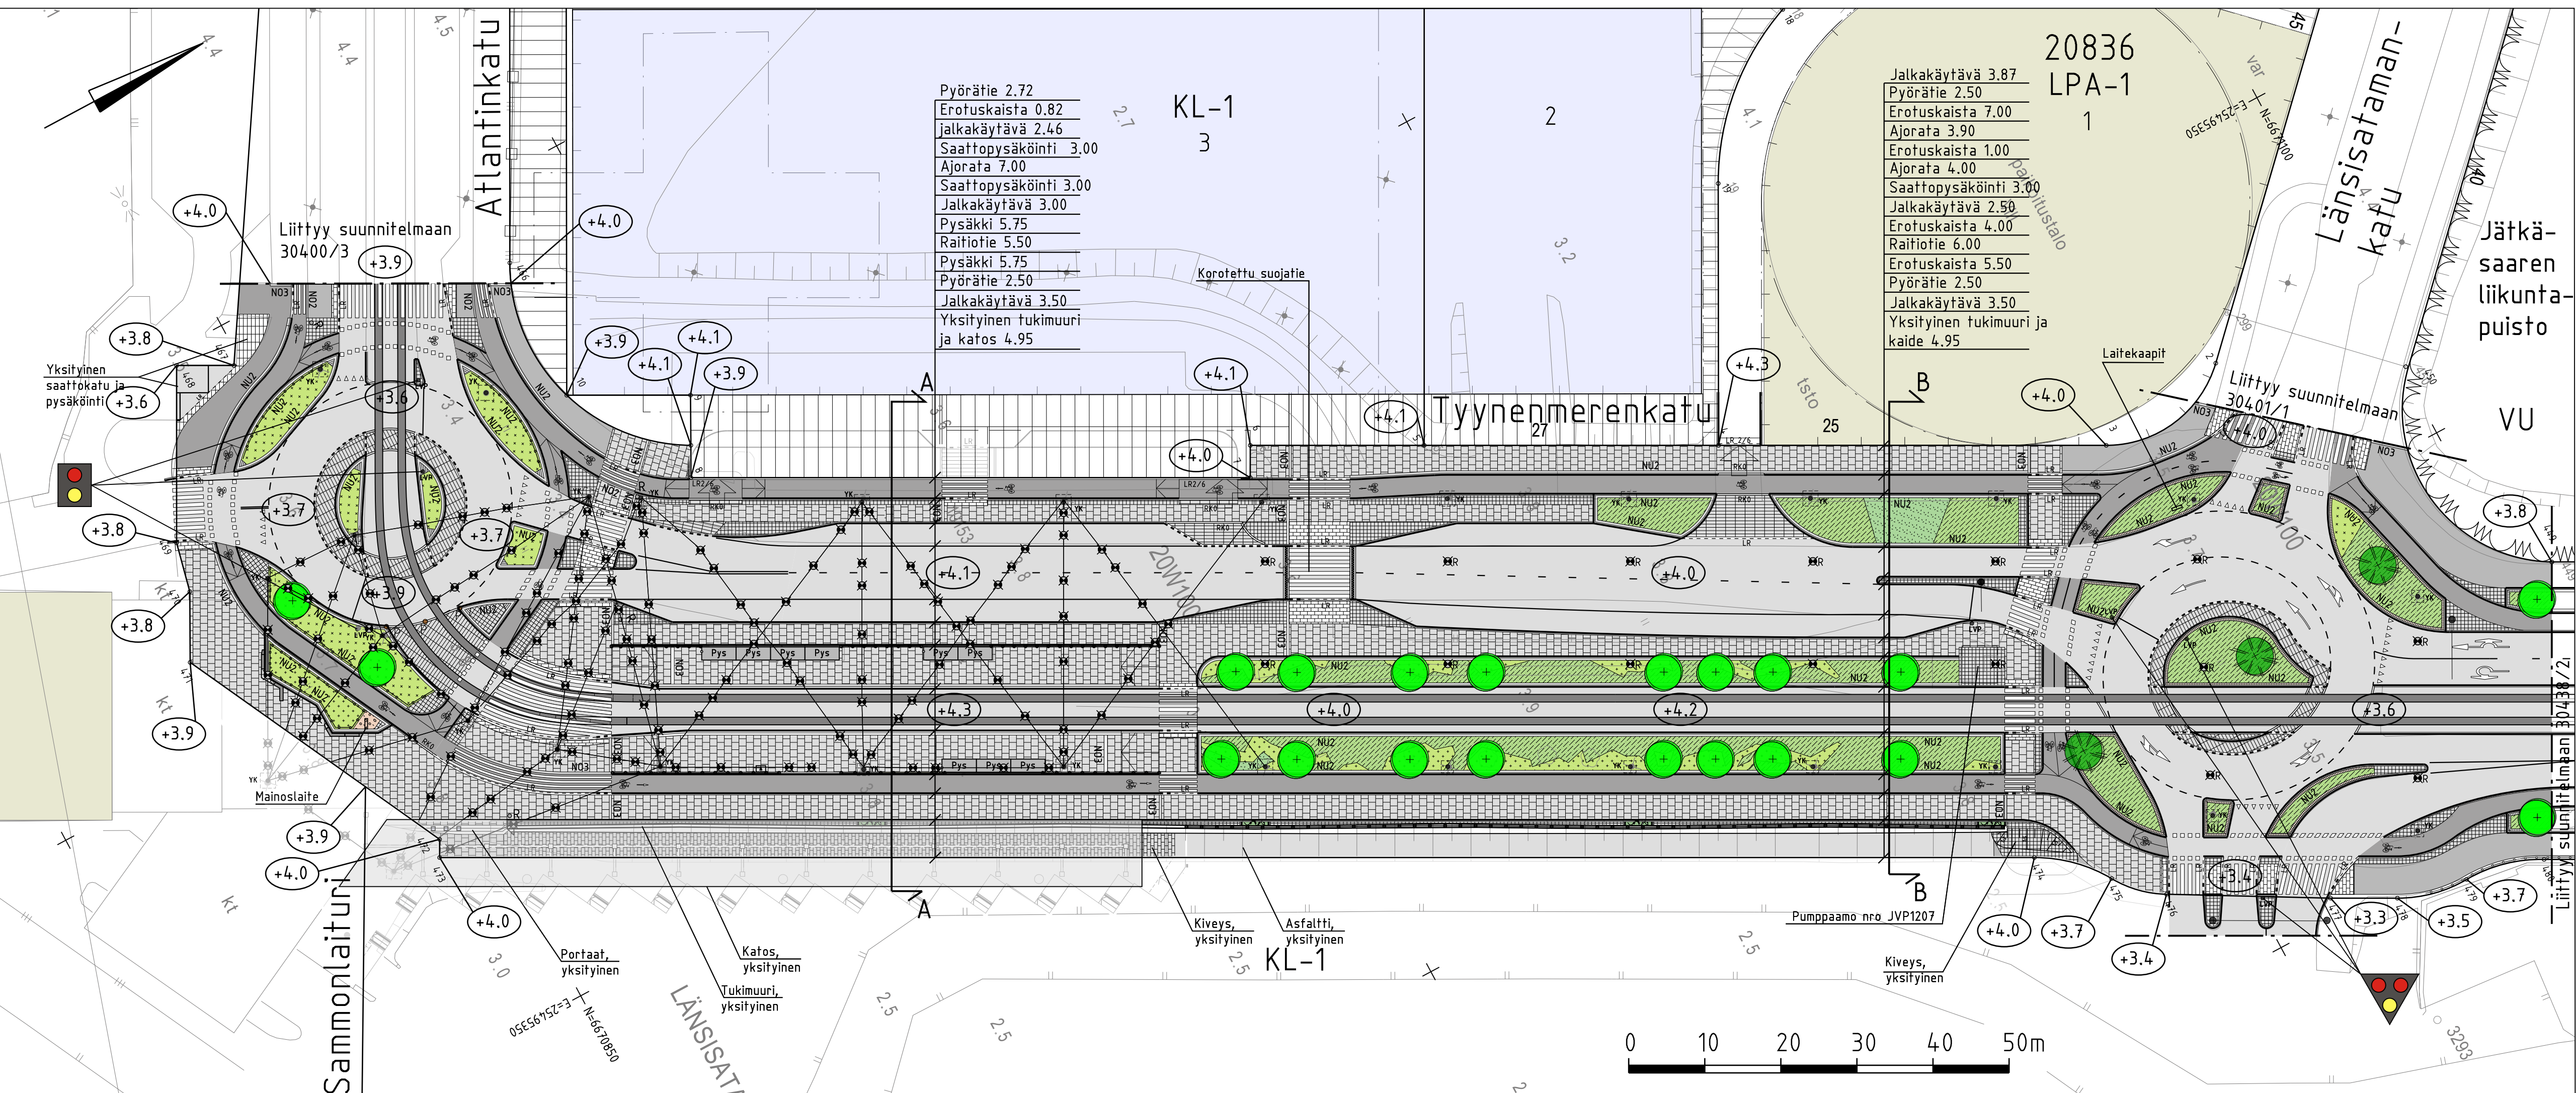

Helsinki Kaupunkiympäristön toimiala		www.hel.fi sähköposti: etunimi.sukunimi@hel.fi	
KAUP. OSA, OSA-ALUE 20. Länsisatama, 203 Jätkäsaari			
TYYNENMERENKATU välillä Atlantintkatu - Länsisatamankatu			
Katusuunnitelma			
MK	LIITYY	NRO	KHS
1:500	KORVAA	30438/1	KYLK
1:200	KORVATTU	TASOKOORDINAATISTO: ETRS-GK25	HYV. 18.8.2022
		ASEMAKAAVA 12351, 12331, 12655	TARK. 18.8.2022
		KORKEUSJÄRJESTELMÄ: NZ000	PROJ. 18.8.2022
		LIKENNES. Ahdinalaan liikennekaavio 8.12.2020	HYV. 17.8.2022
			TARK. 17.8.2022
			LAAT. 17.8.2022
RAMBOLL		Ramboll Finland Oy PL 25, Itsehallintokuja 3 02601 ESPOO puh. 020 755 611	
			Reetta Putkonen
			Ismo Rantanen
			Kati Kiyancicek
			Mauri Myyrä
			Ada Laitinen

Kuivatus hoidetaan katukohtaisella hulevesiviemäröinnillä