
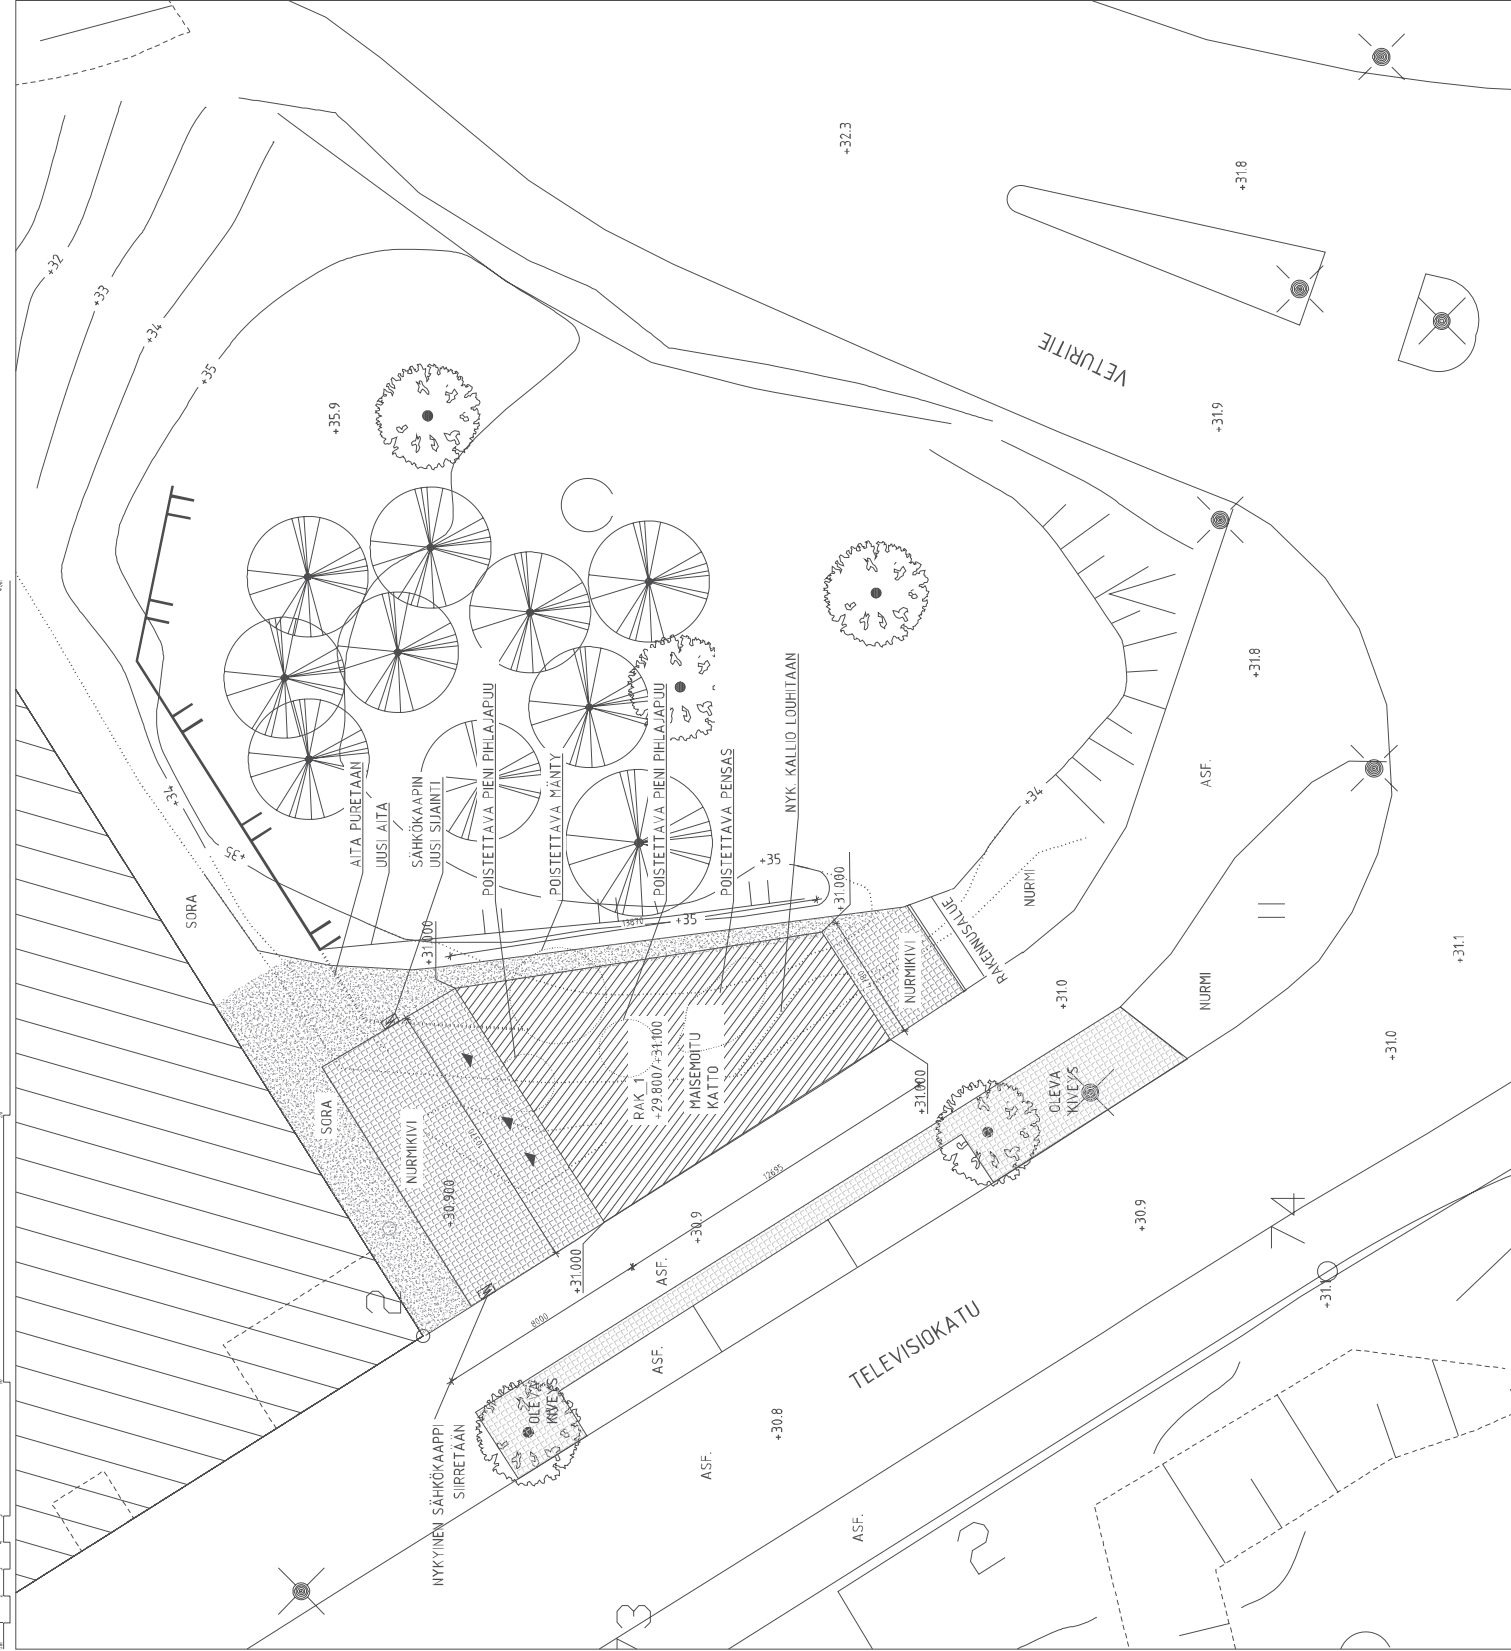


 ETRS-GK25  


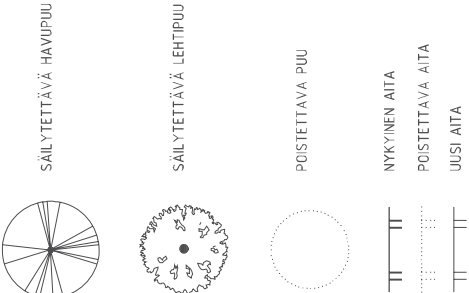

**VIKKUNEN & CO.**  
 ARKITEHTITOIMIO