

Ei merkittäviä rakenteellisia muutoksia.


RAVINTOLALAAJENNUS:
 -laajennus sisäpihalla rakennusalan ulkopuolella
 -porras-hissipaketeissa palo-osasto laajenee kattamaan myös hissit.
 -sisääntulon yhteyteen rakennetaan pieni terassi

1. krs 1 : 100

MITAT TARKISTETTAVA PAIKAN PÄÄLLÄ

Tunnus	Muutos	Päiväys
--------	--------	---------

Kaupunginosa / K/As 3	Korttelit / Tila 56	Tontti / Rovi 9	Viranomaisen merkintä
Rakennusmerkkejä MUUTOS	Kokouksen Kokouksen	Asioiden N2000, Projektikohtainen	Julkaisu numero
Rakennuskohde GNFIN Fabian 9 Fabianinkatu 9, 00130 Helsinki	Pohjapiirustus Pohjapiirustus 1.krs	mitakaava	As indicated
Suostelijan yhteystiedot: yritys, osoite ja puhelinnumero ARKVAL ARKVAL Arkkitehtit Oy, Frencklininkatu 47, 00100 Helsinki +358 10 440 943 / www.arkval.fi	Työnumero 447	Piirustuksen tunnus ARK_447 P2_003 004	muutos
Vastuunhenkilön nimi, tunti, aikataulu ja päiväys	Suostelija Pervin Imaditdin, Arkkitehti SAFA	Työosasto Pohjapiirustus 1.krs	piirittäjä JHe
	01.02.2018	ARK	

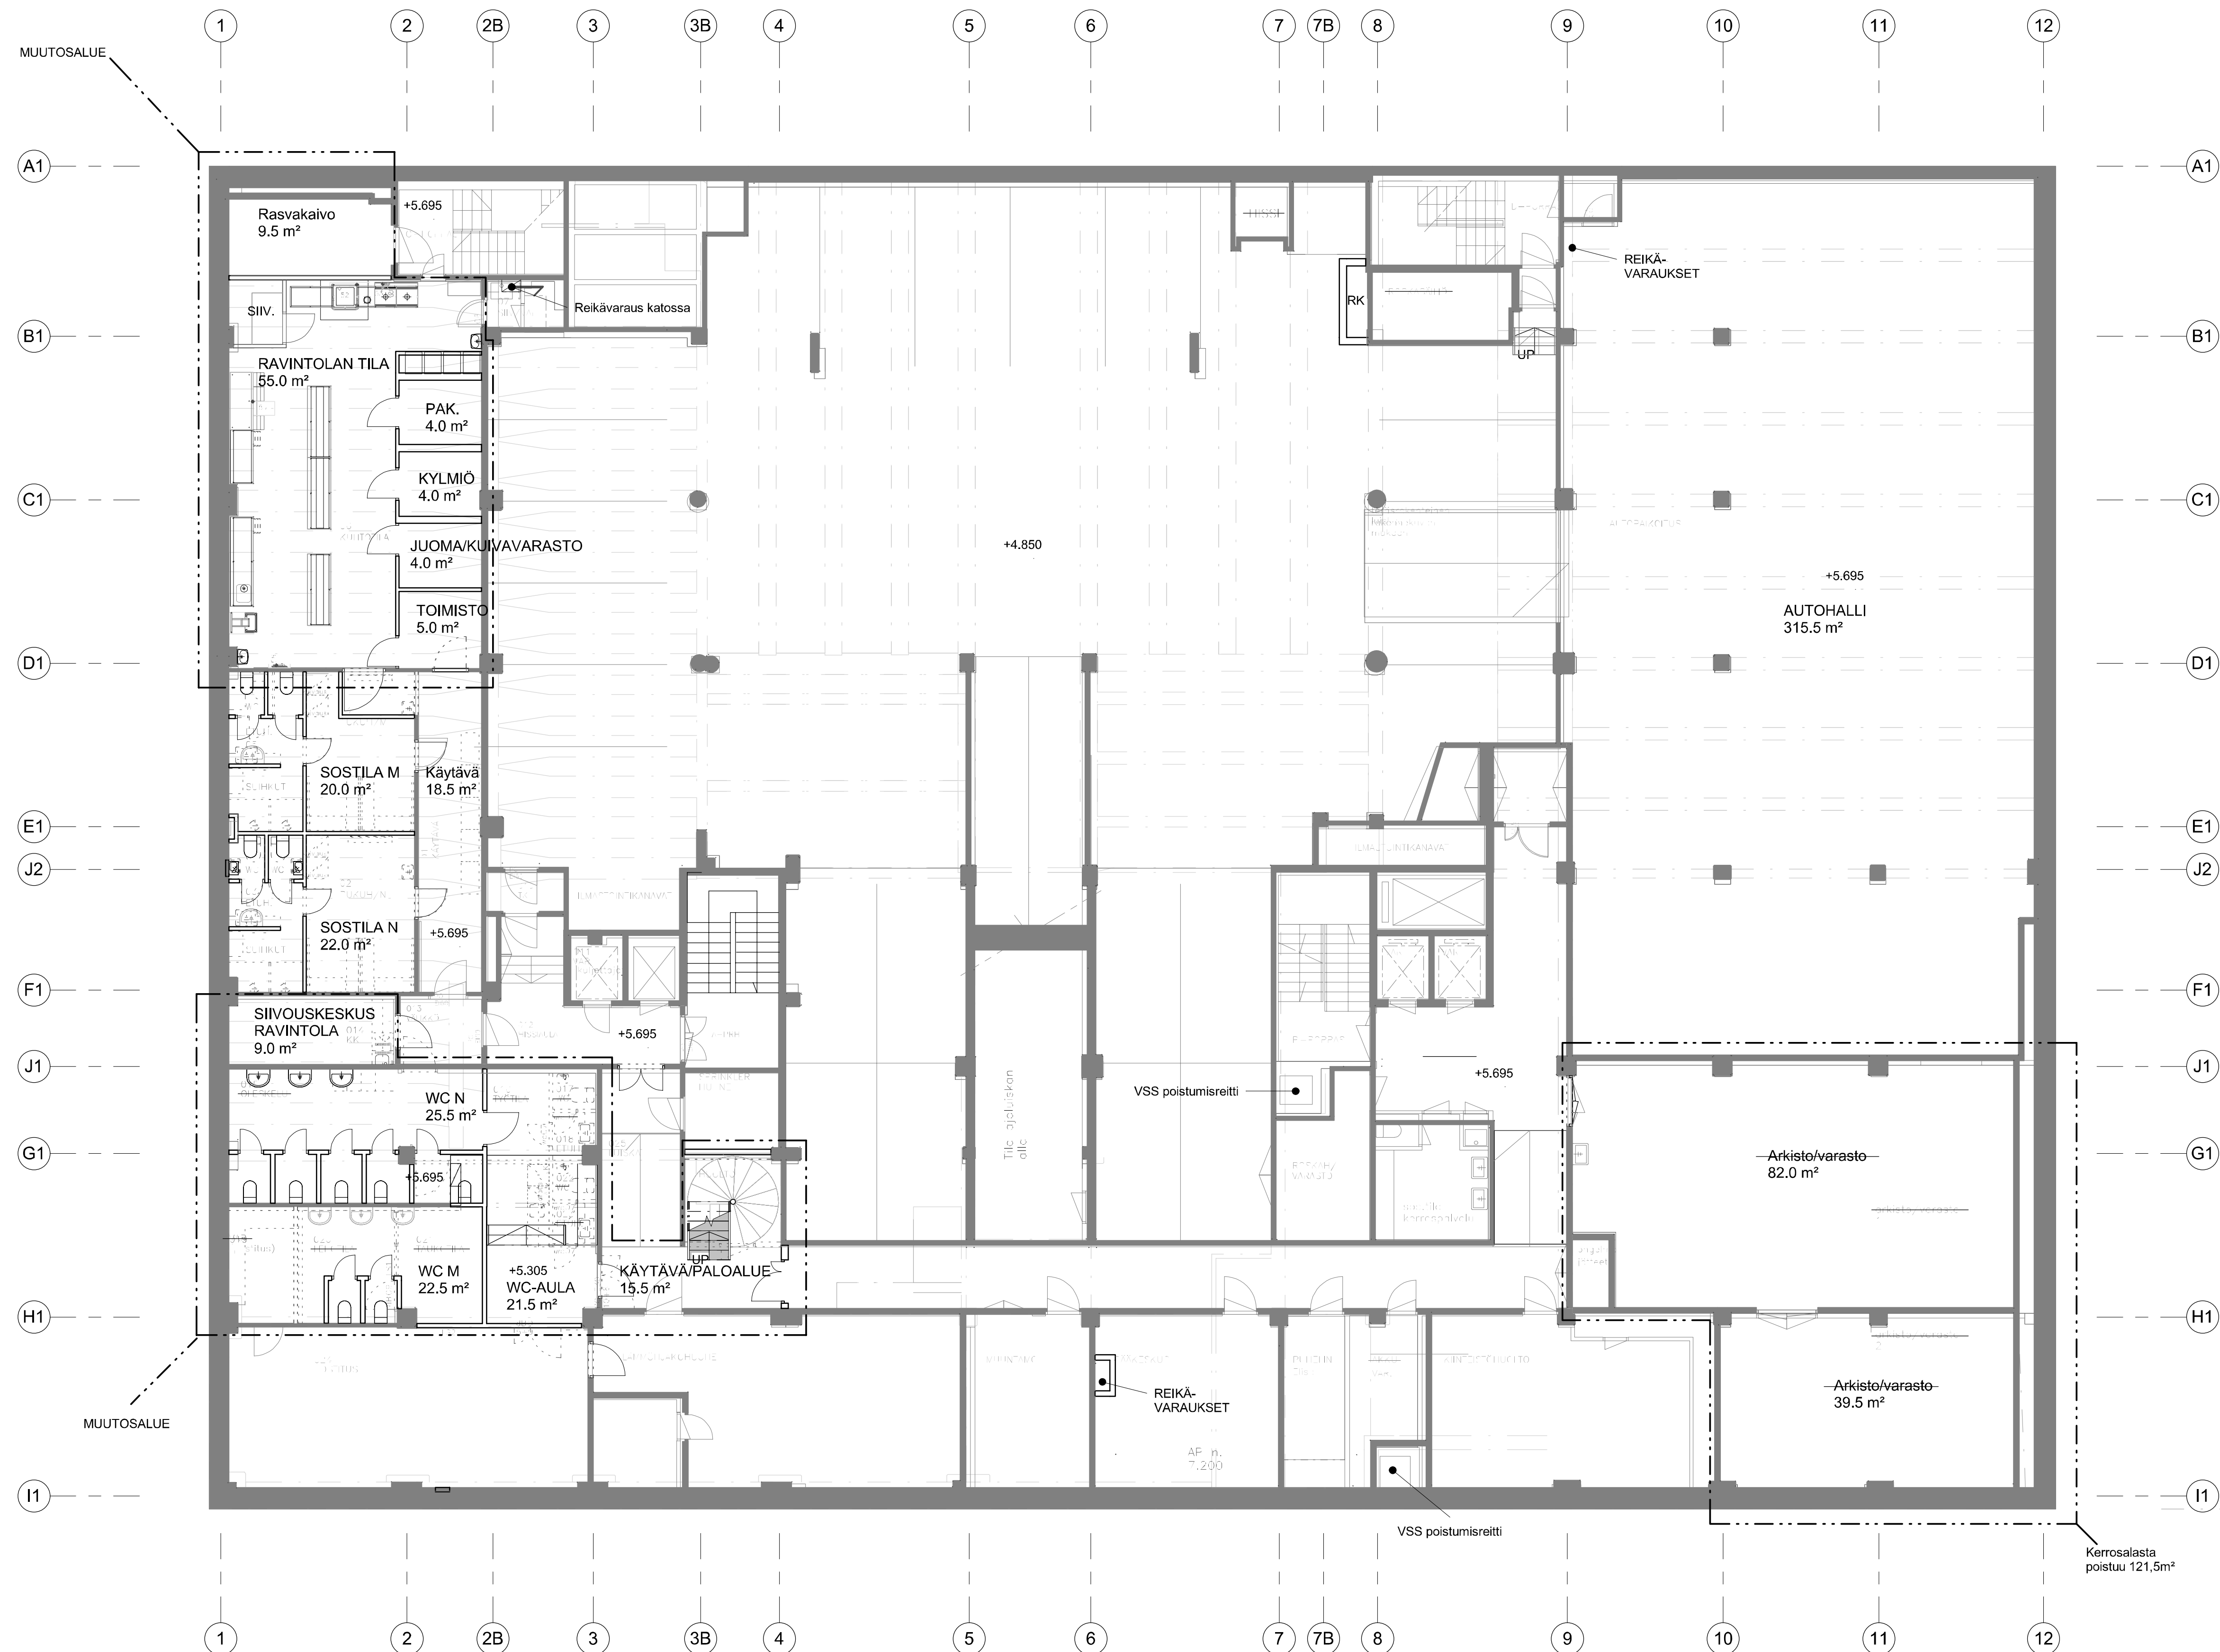

MITAT TARKISTETTAVA PAIKAN PÄÄLLÄ

Tunnus	Muutos	Päiväys
Kaupunginosa / K/A	Korttel / Tila	Tontti / Rovi
3	56	9
Rakennuslupa / K/A	Viranomaisen merkintä	
3		
Rakennusluvan numero	Pääpiirustus	
447	ARK_447	
Rakennuskohteeseen liittyvä tiedosto	Pohjapiirustus -1 yläkellari	
ARKVAL Arkkitehtit Oy, Fredrikinkatu 47, 00100 Helsinki +358 10 440 942 / www.arkval.fi	As indicated	
Rakennuskohteeseen liittyvä tiedosto	Pohjapiirustus -1 yläkellari JHe	
ARKVAL Arkkitehtit Oy, Fredrikinkatu 47, 00100 Helsinki +358 10 440 942 / www.arkval.fi	01.02.2018	
ARKVAL Arkkitehtit Oy, Fredrikinkatu 47, 00100 Helsinki +358 10 440 942 / www.arkval.fi	ARK	

Yläkellari 1 : 100

RAVINTOLAAN LIITTYVÄT MUUTOKSET B-lupa


- ravintolan apukeittiötilat yläkellari 72m²
- kierreporras asiakas wc-tiloihin
- asiakas wc-tilat+wc-aula 94m²
- rasvakaivotila 9m²

YHT. 175m²

Kantavissa rakenteissa ei merkittäviä muutoksia.

RAVINTOLAAN LIITTYVÄT MUUTOKSET B-lupa

- Poistettavia neliöitä kerrosalasta: 121,5 m²

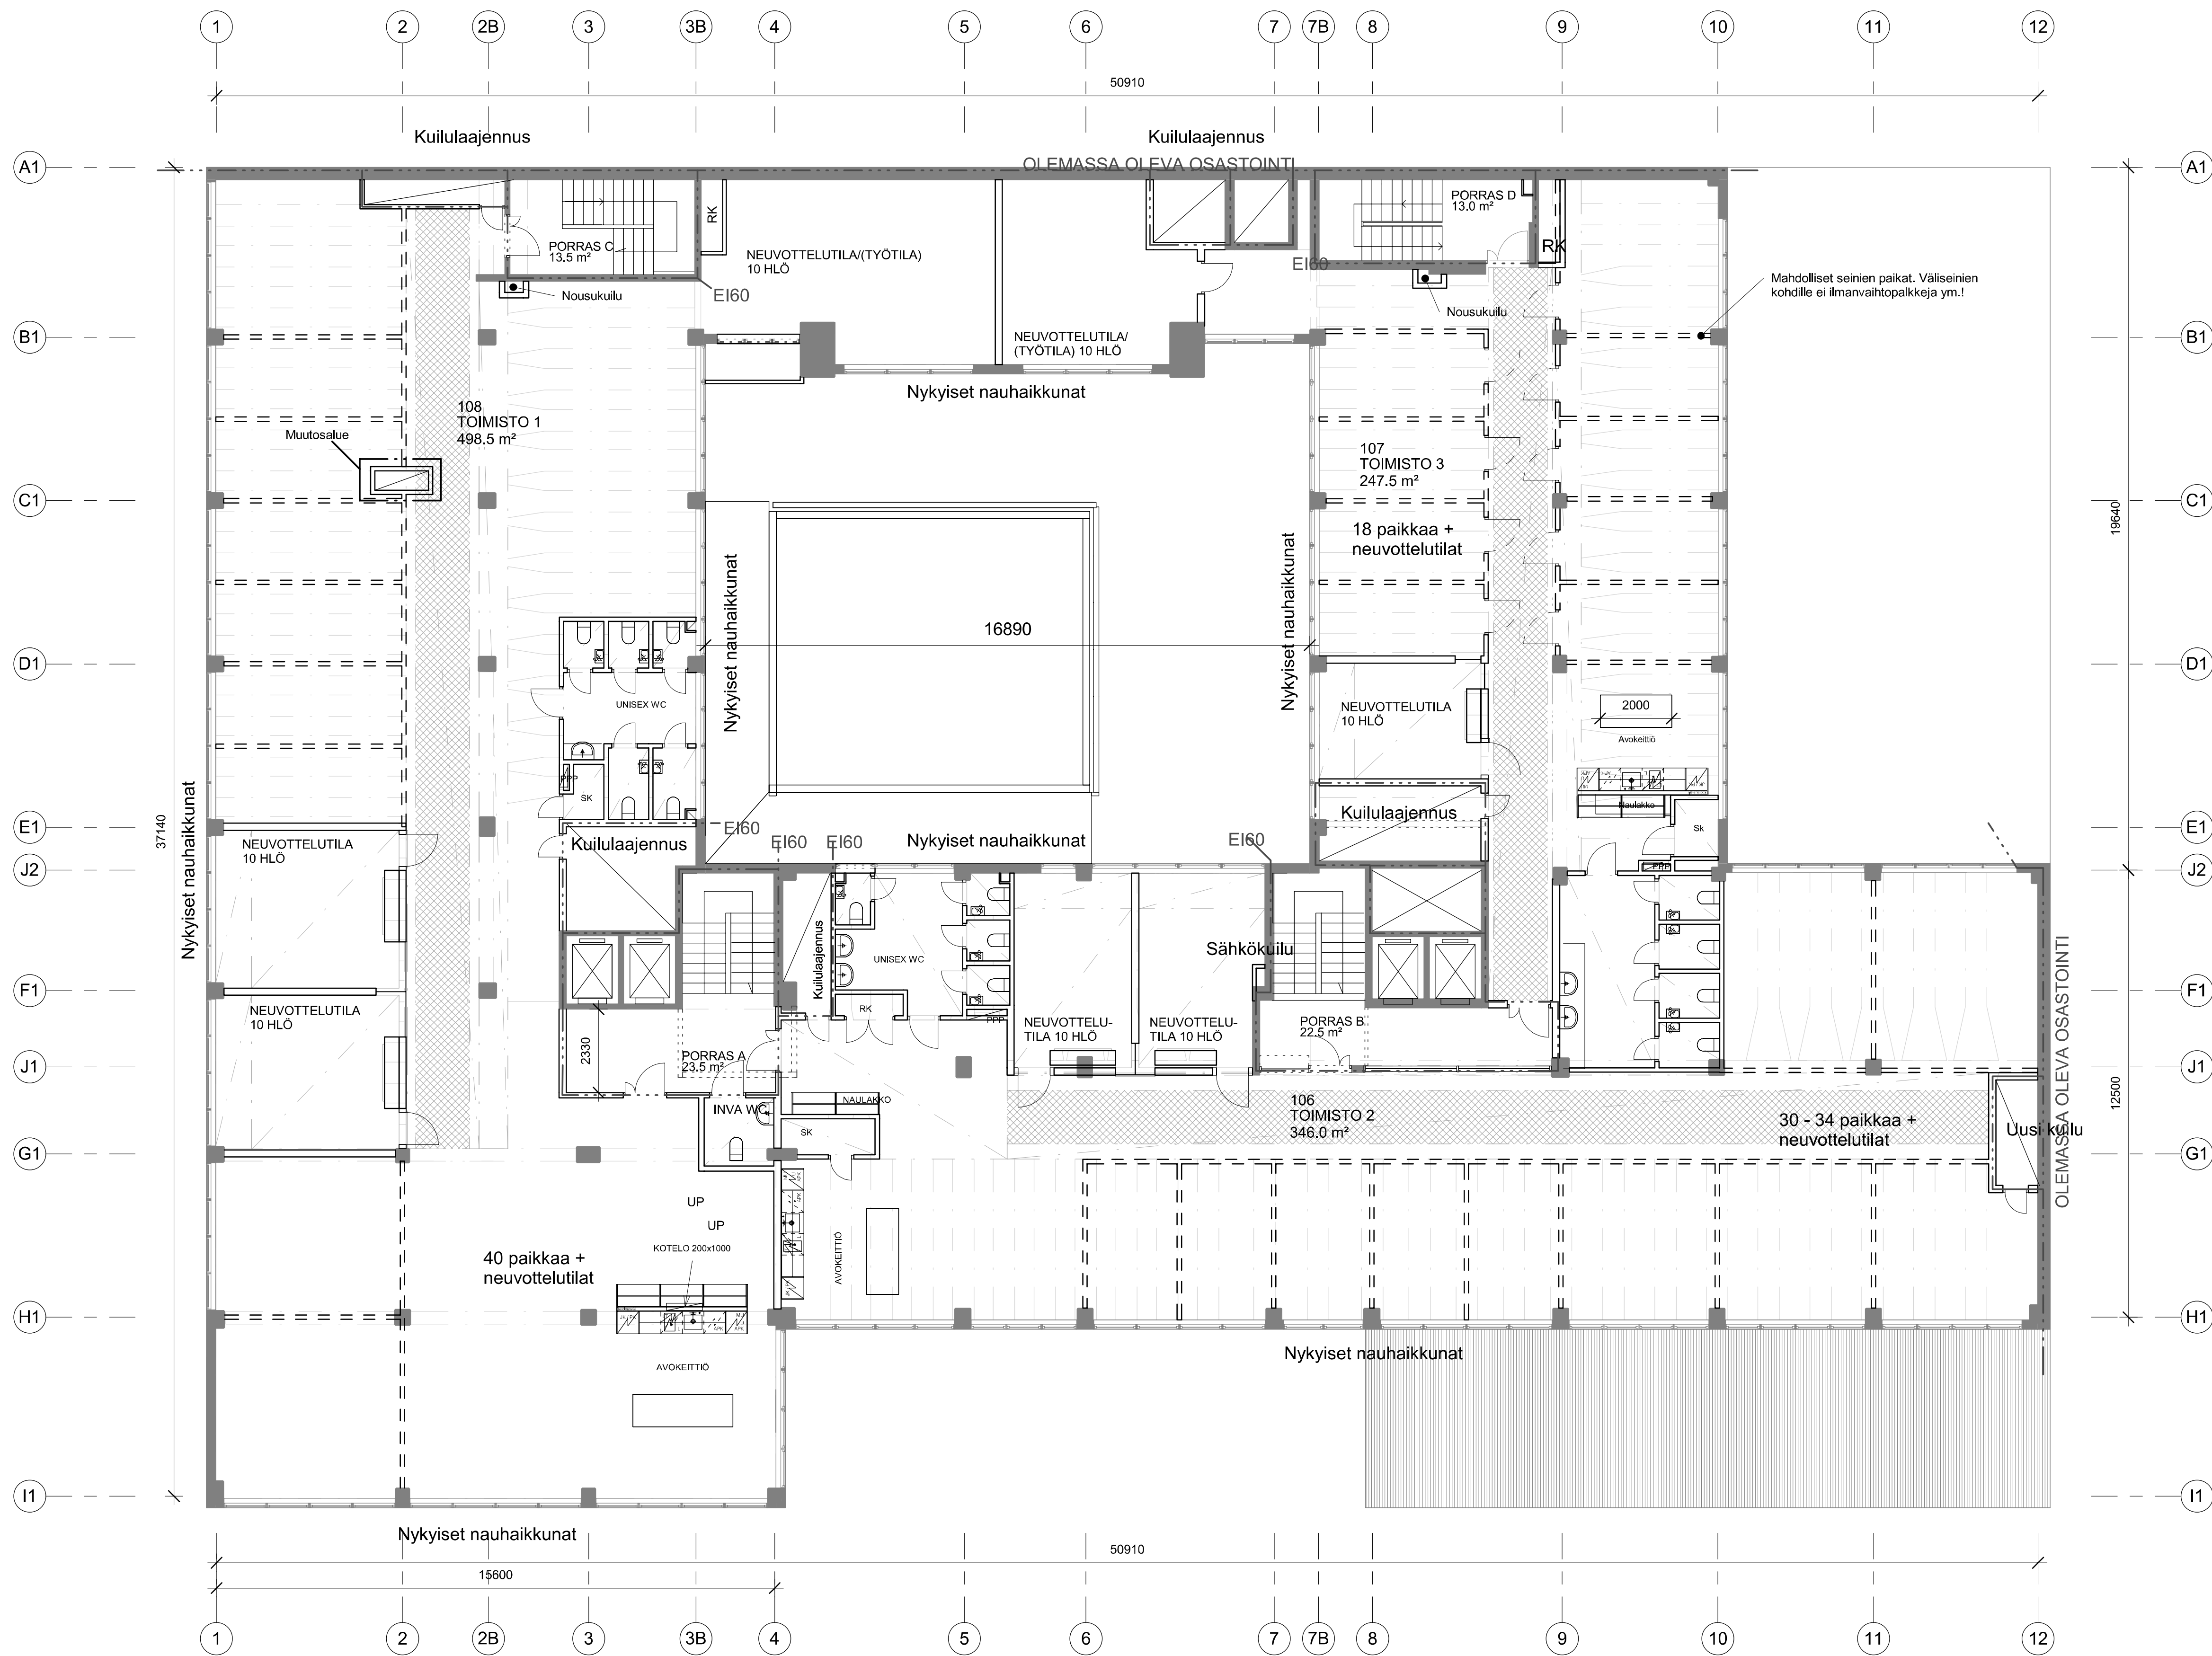

Muutosalue kattaa koko kerroksen.


Kantavissa rakenteissa ei merkittäviä muutoksia.

- Uusia rakenteita:
- märkätilat
 - toimistokeittiöt
 - toimistojako ja toimistojen sisäiset mahdolliset väliseinät
 - porras-hissipaketeissa palo-osasto laajenee kattamaan myös hissit.
 - julkisivujen rakenne kasvaa

Mahdolliset seinien paikat. Väliseinien kohdille ei ilmanvaihtopaikkoja ym.!

MITAT TARKISTETTAVA PAIKAN PÄÄLLÄ

Tunnus	Muutos	Päiväys
Kaupunginosa / K/A	Kortti / Tila	Tontti / Rovi
3	56	9
Rakennusluokitus	Viranomaisen merkintä	
3		
Rakennusvaihe	Pääpiirustus	Julkaisu numero
MUUTOS	Kokoonpano ja toteutus	N2000, Projektikohtainen
Rakennuskohde	Pohjapiirustus 2.krs	mitakaava
GNFN Fabian 9	Fabianinkatu 9, 00130 Helsinki	As indicated
Suunnittelijan yhteystiedot: yritys, osoite ja puhelinnumero	Työnumero	Piirustuksen nimi
ARKVAL Arkkitehtit Oy, Fredrikinkatu 47, 00100 Helsinki +358 10 440 943 / www.arkval.fi	447	ARK_447 P2_003 005
Vastuullinen suunnittelija: nimi, tutkinto, allekirjoitus ja päiväys	Suunnittelija	Työnumero
Pervin Imaditdin, Arkkitehti SAFA	01.02.2018	ARK
		Pohjapiirustus 2.krs
		JHe

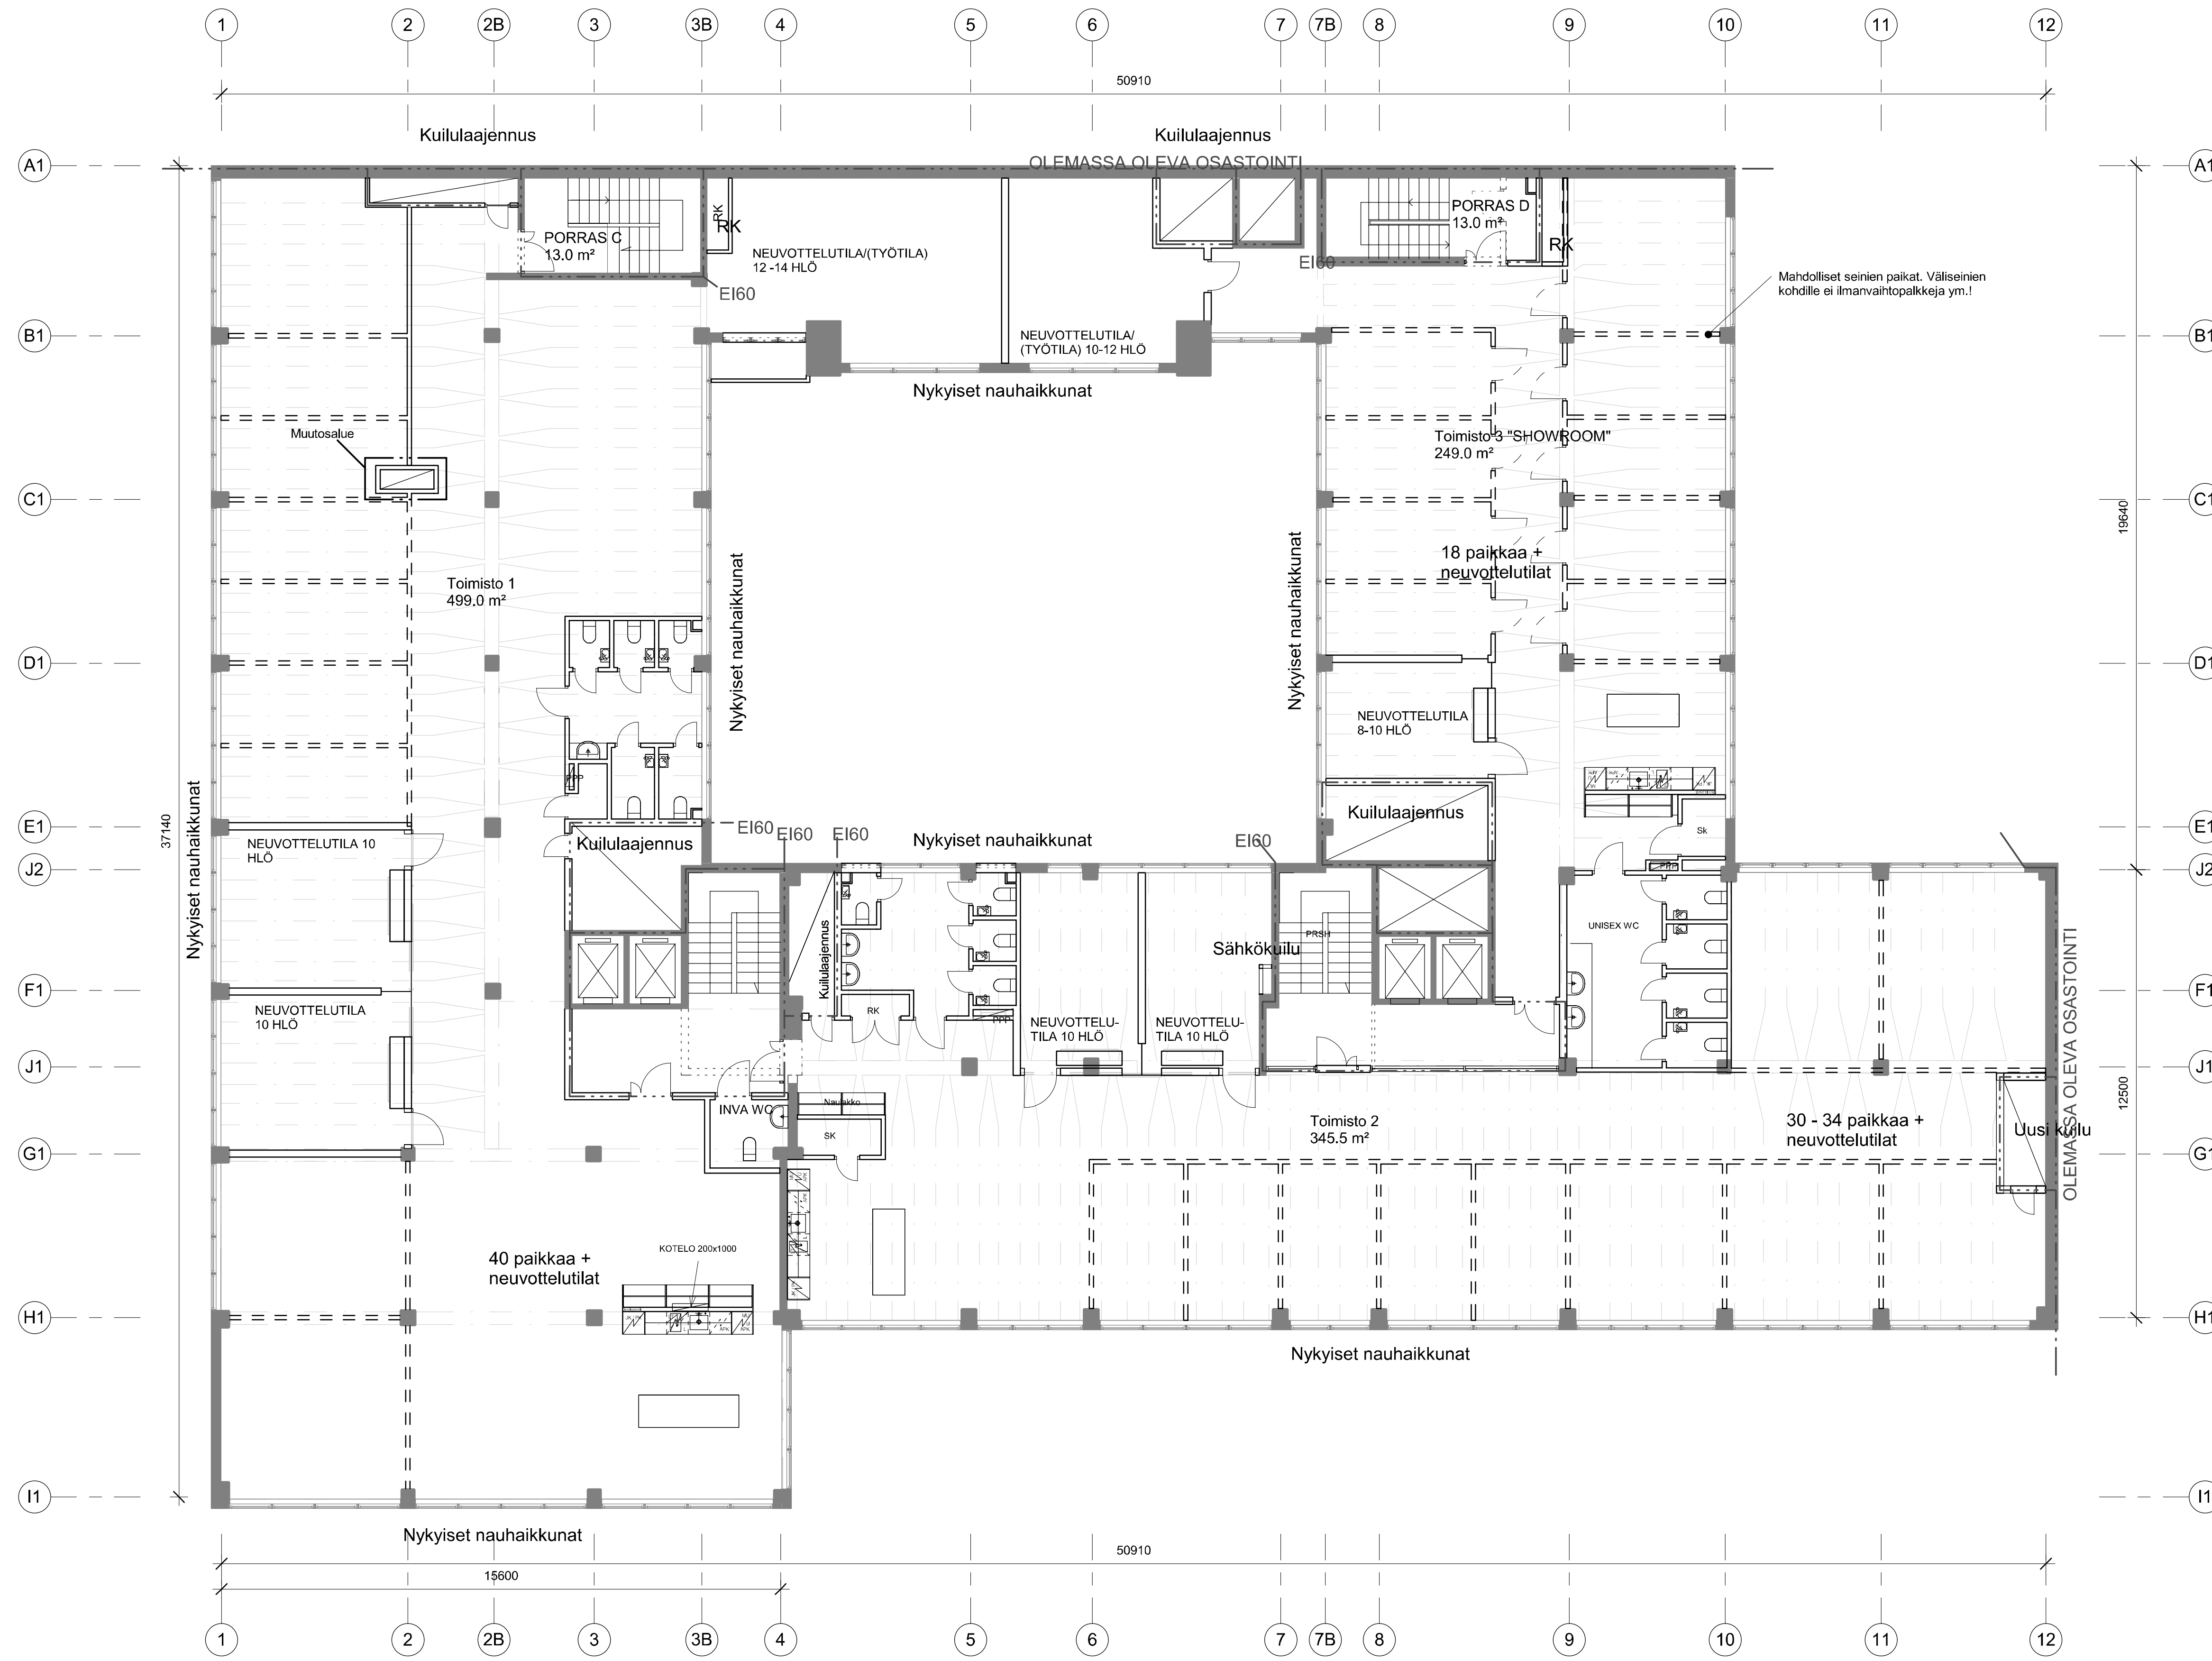

Muutosalue kattaa koko kerroksen.


Kantavissa rakenteissa ei merkittäviä muutoksia.

- Uusia rakenteita:
- märkätilat
 - toimistokeittiöt
 - toimistojako ja toimistojen sisäiset mahdolliset väliseinät
 - porras-hissipaketeissa palo-osasto laajenee kattamaan myös hissit.
 - julkisivujen rakenne kasvaa

MITAT TARKISTETTAVA PAIKAN PÄÄLLÄ

Tunnus	Muutos	Päiväys
--------	--------	---------

Kaupunginosa / K/Al	Korttel / Tila	Tontti / Rovi	Viranomaisen merkintä	
3	56	9		
Rakennuslupa	Pääkirjasto		Joksaite numero	
MUUTOS	PÄÄPIIRUSTUS			
Katkeamattomuus	Käytännöllisyys ja laatuvaatimukset		N2000, Projektikohtainen	
Rakennuskohde	Pohjapiirustus 3.krs		mitäkin	
GNFIN Fabian 9	Fabianinkatu 9, 00130 Helsinki		As indicated	
Suunnittelijan yhteystiedot: yritys, osoite ja puhelinnumero	Työnumero	Piirustuksen tunnus	muutos	
ARKVAL ARKVAL Arkkitehtit Oy, Frencklininkatu 47, 00100 Helsinki +358 10 440 943 / www.arkval.fi	447	ARK_447 P2_003 006		
Vastuullinen suunnittelija nimen, tutkinnon, allekirjoitus ja päiväys	Suunnittelija	Työnumero	pääpiir.	
			Pohjapiirustus 3.krs	
Pervin Imadittin, Arkkitehti SAFA	01.02.2018	ARK	JHe	

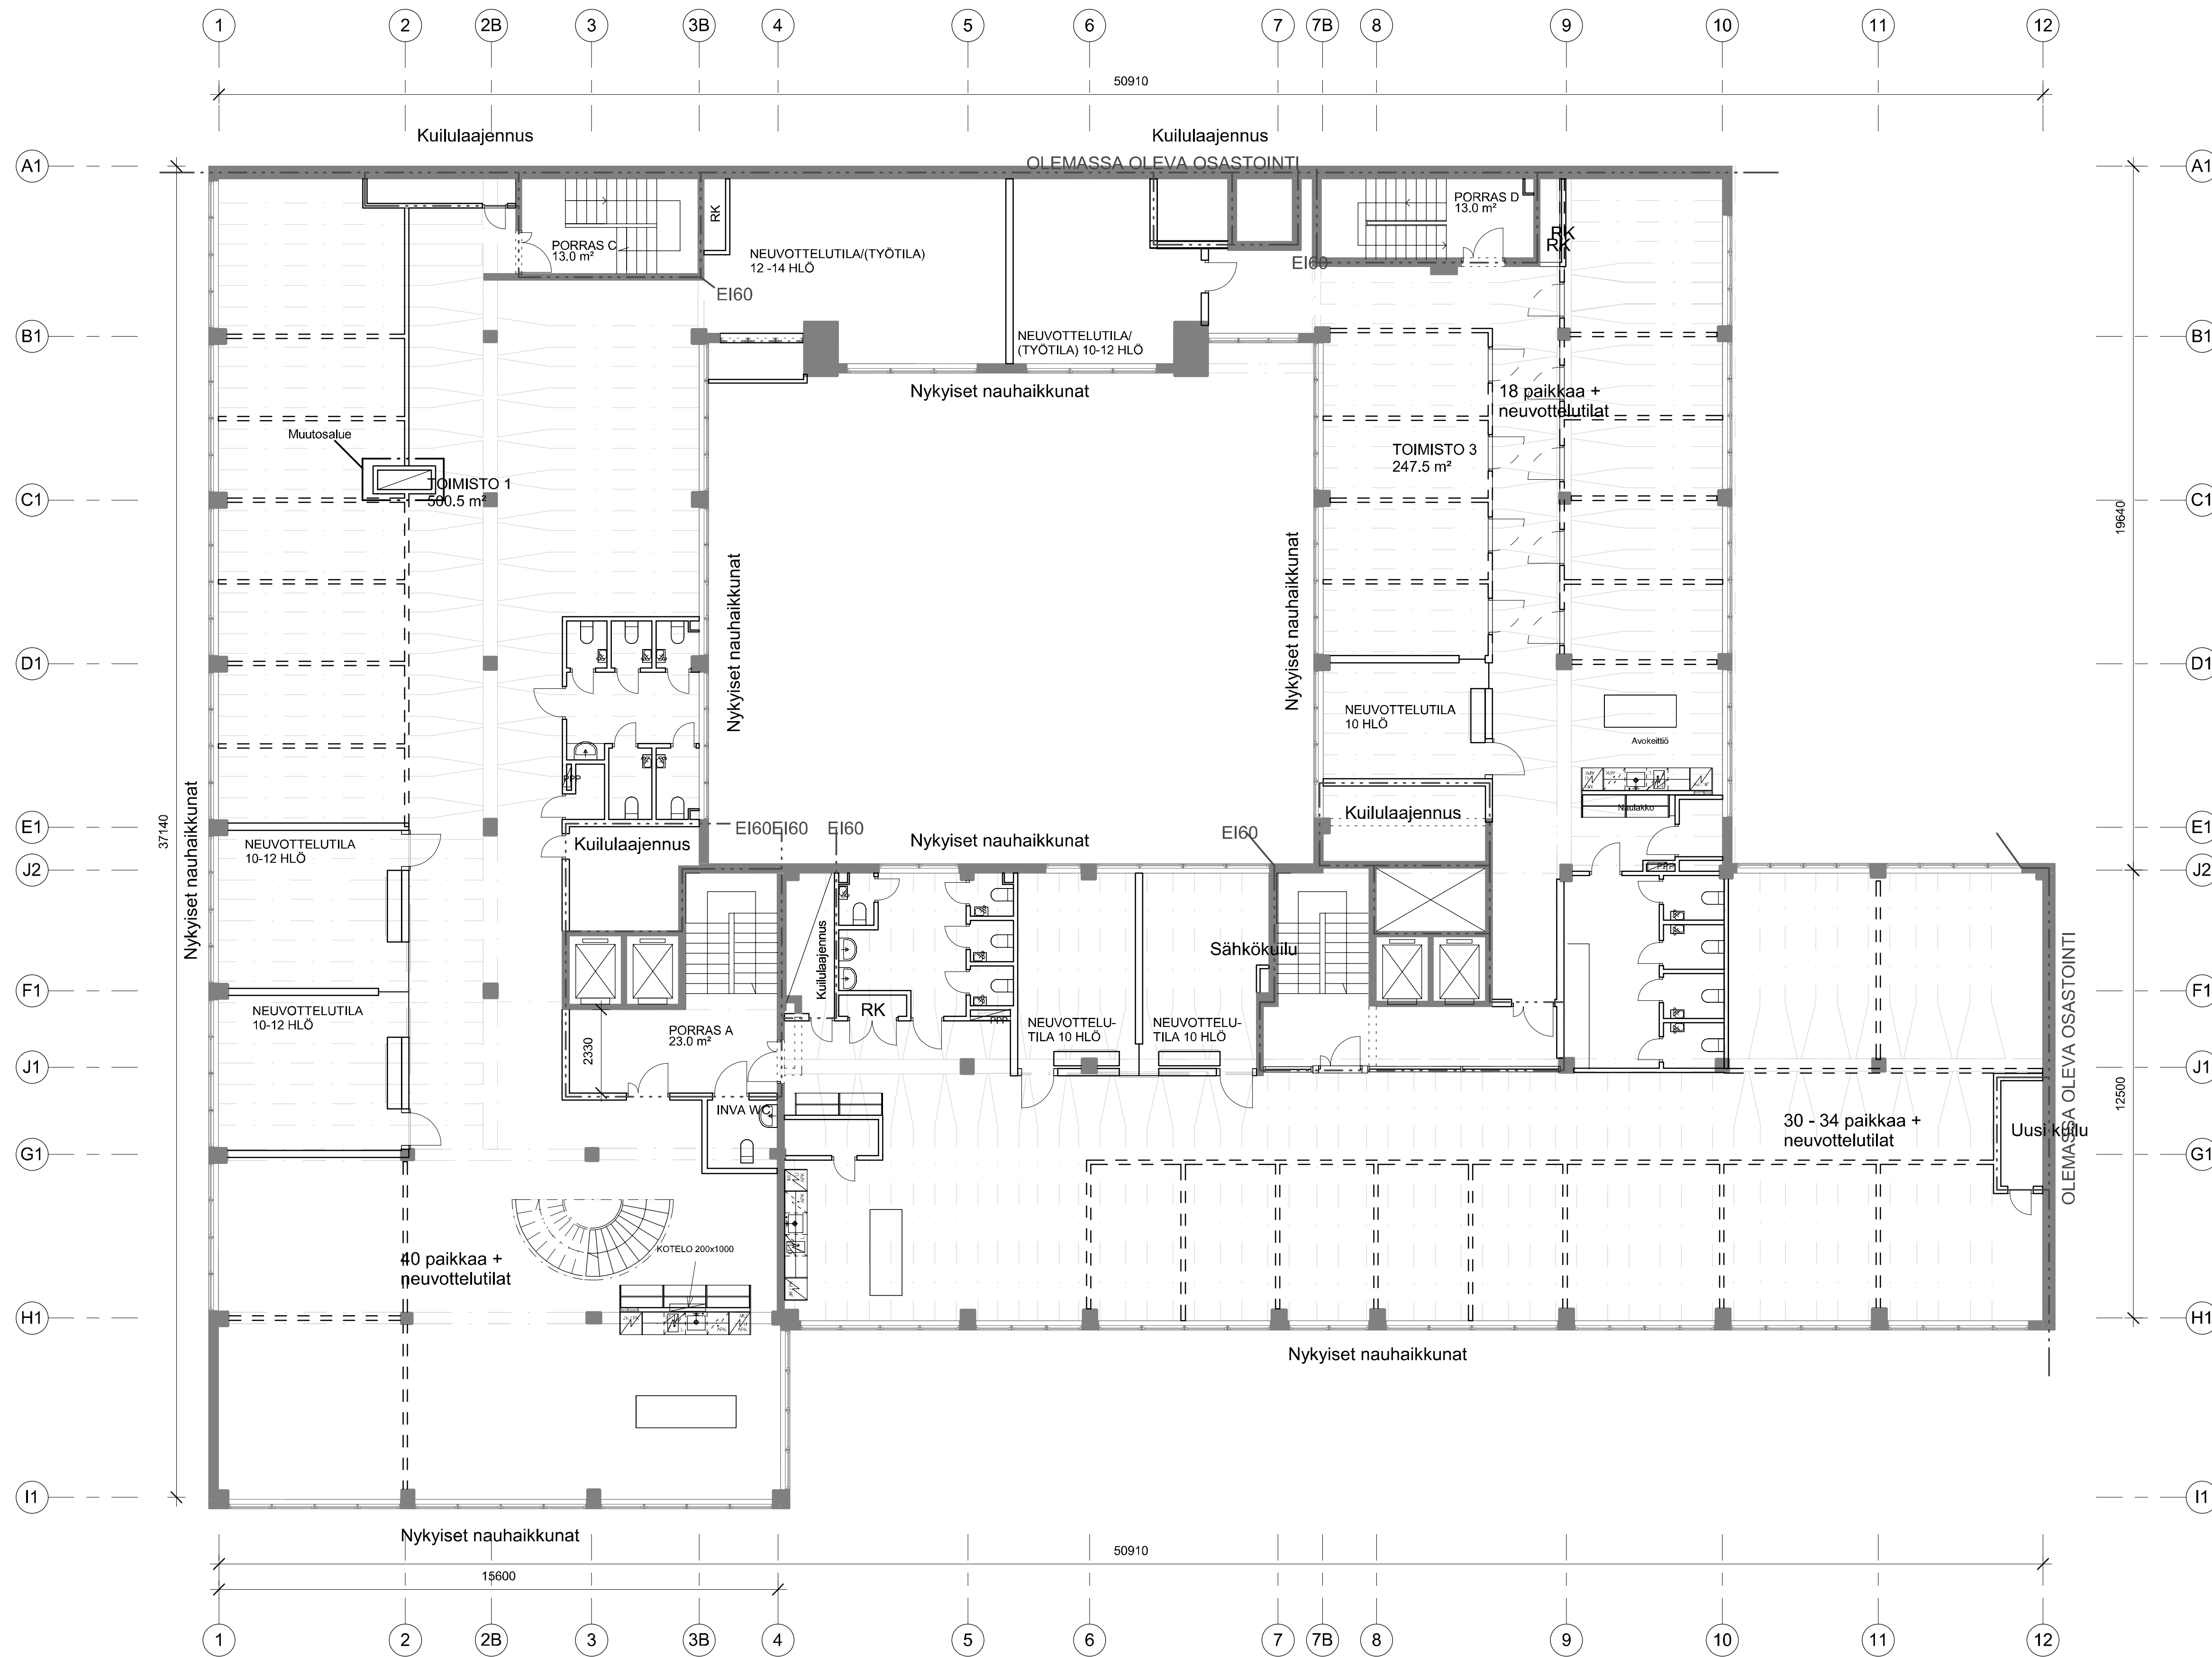

Muutosalue kattaa koko kerroksen.


Kantavissa rakenteissa ei merkittäviä muutoksia.

- Uusia rakenteita:
- märkätilat
 - toimistokeittiöt
 - toimistojako ja toimistojen sisäiset mahdolliset väliseinät
 - porras-hissipaketeissa palo-osasto laajenee kattamaan myös hissit.
 - julkisivujen rakenne kasvaa

4. krs 1 : 100

MITAT TARKISTETTAVA PAIKAN PÄÄLLÄ

Tunnus	Muutos	Päiväys
Kaupunginosa / K/Al	Korttel / Tila	Tontti / Rovi
3	56	9
Rakennusvaihe	Viranomaisen merkintä	
MUUTOS	Pääpiirustus	Julkaisu numero
Konstruktio	Käytännöllisyys ja laatuvaatimukset	
	N2000, Projektikohtainen	
Rakennuskohde	Pirustuksen	mitakaava
GNFIN Fabian 9	Pohjapiirustus 4.krs	As indicated
Fabianinkatu 9, 00130 Helsinki		
Suostuttajan yhteystiedot: yritys, osoite ja puhelinnumero	Työnumero	Pirustuksen tunnus
ARKVAL ARKVAL Arkkitehdit Oy, Frenckinkatu 47, 00100 Helsinki +358 10 440 942 / www.arkval.fi	447	ARK_447 P2_003 007
Vastuullinen suunnittelija: nimi, tutkinto, allekirjoitus ja päiväys	Suunnittelija	Työnumero
	ARK	Pohjapiirustus 4.krs
Pervin Imadittin, Arkkitehti SAFA	01.02.2018	JHe

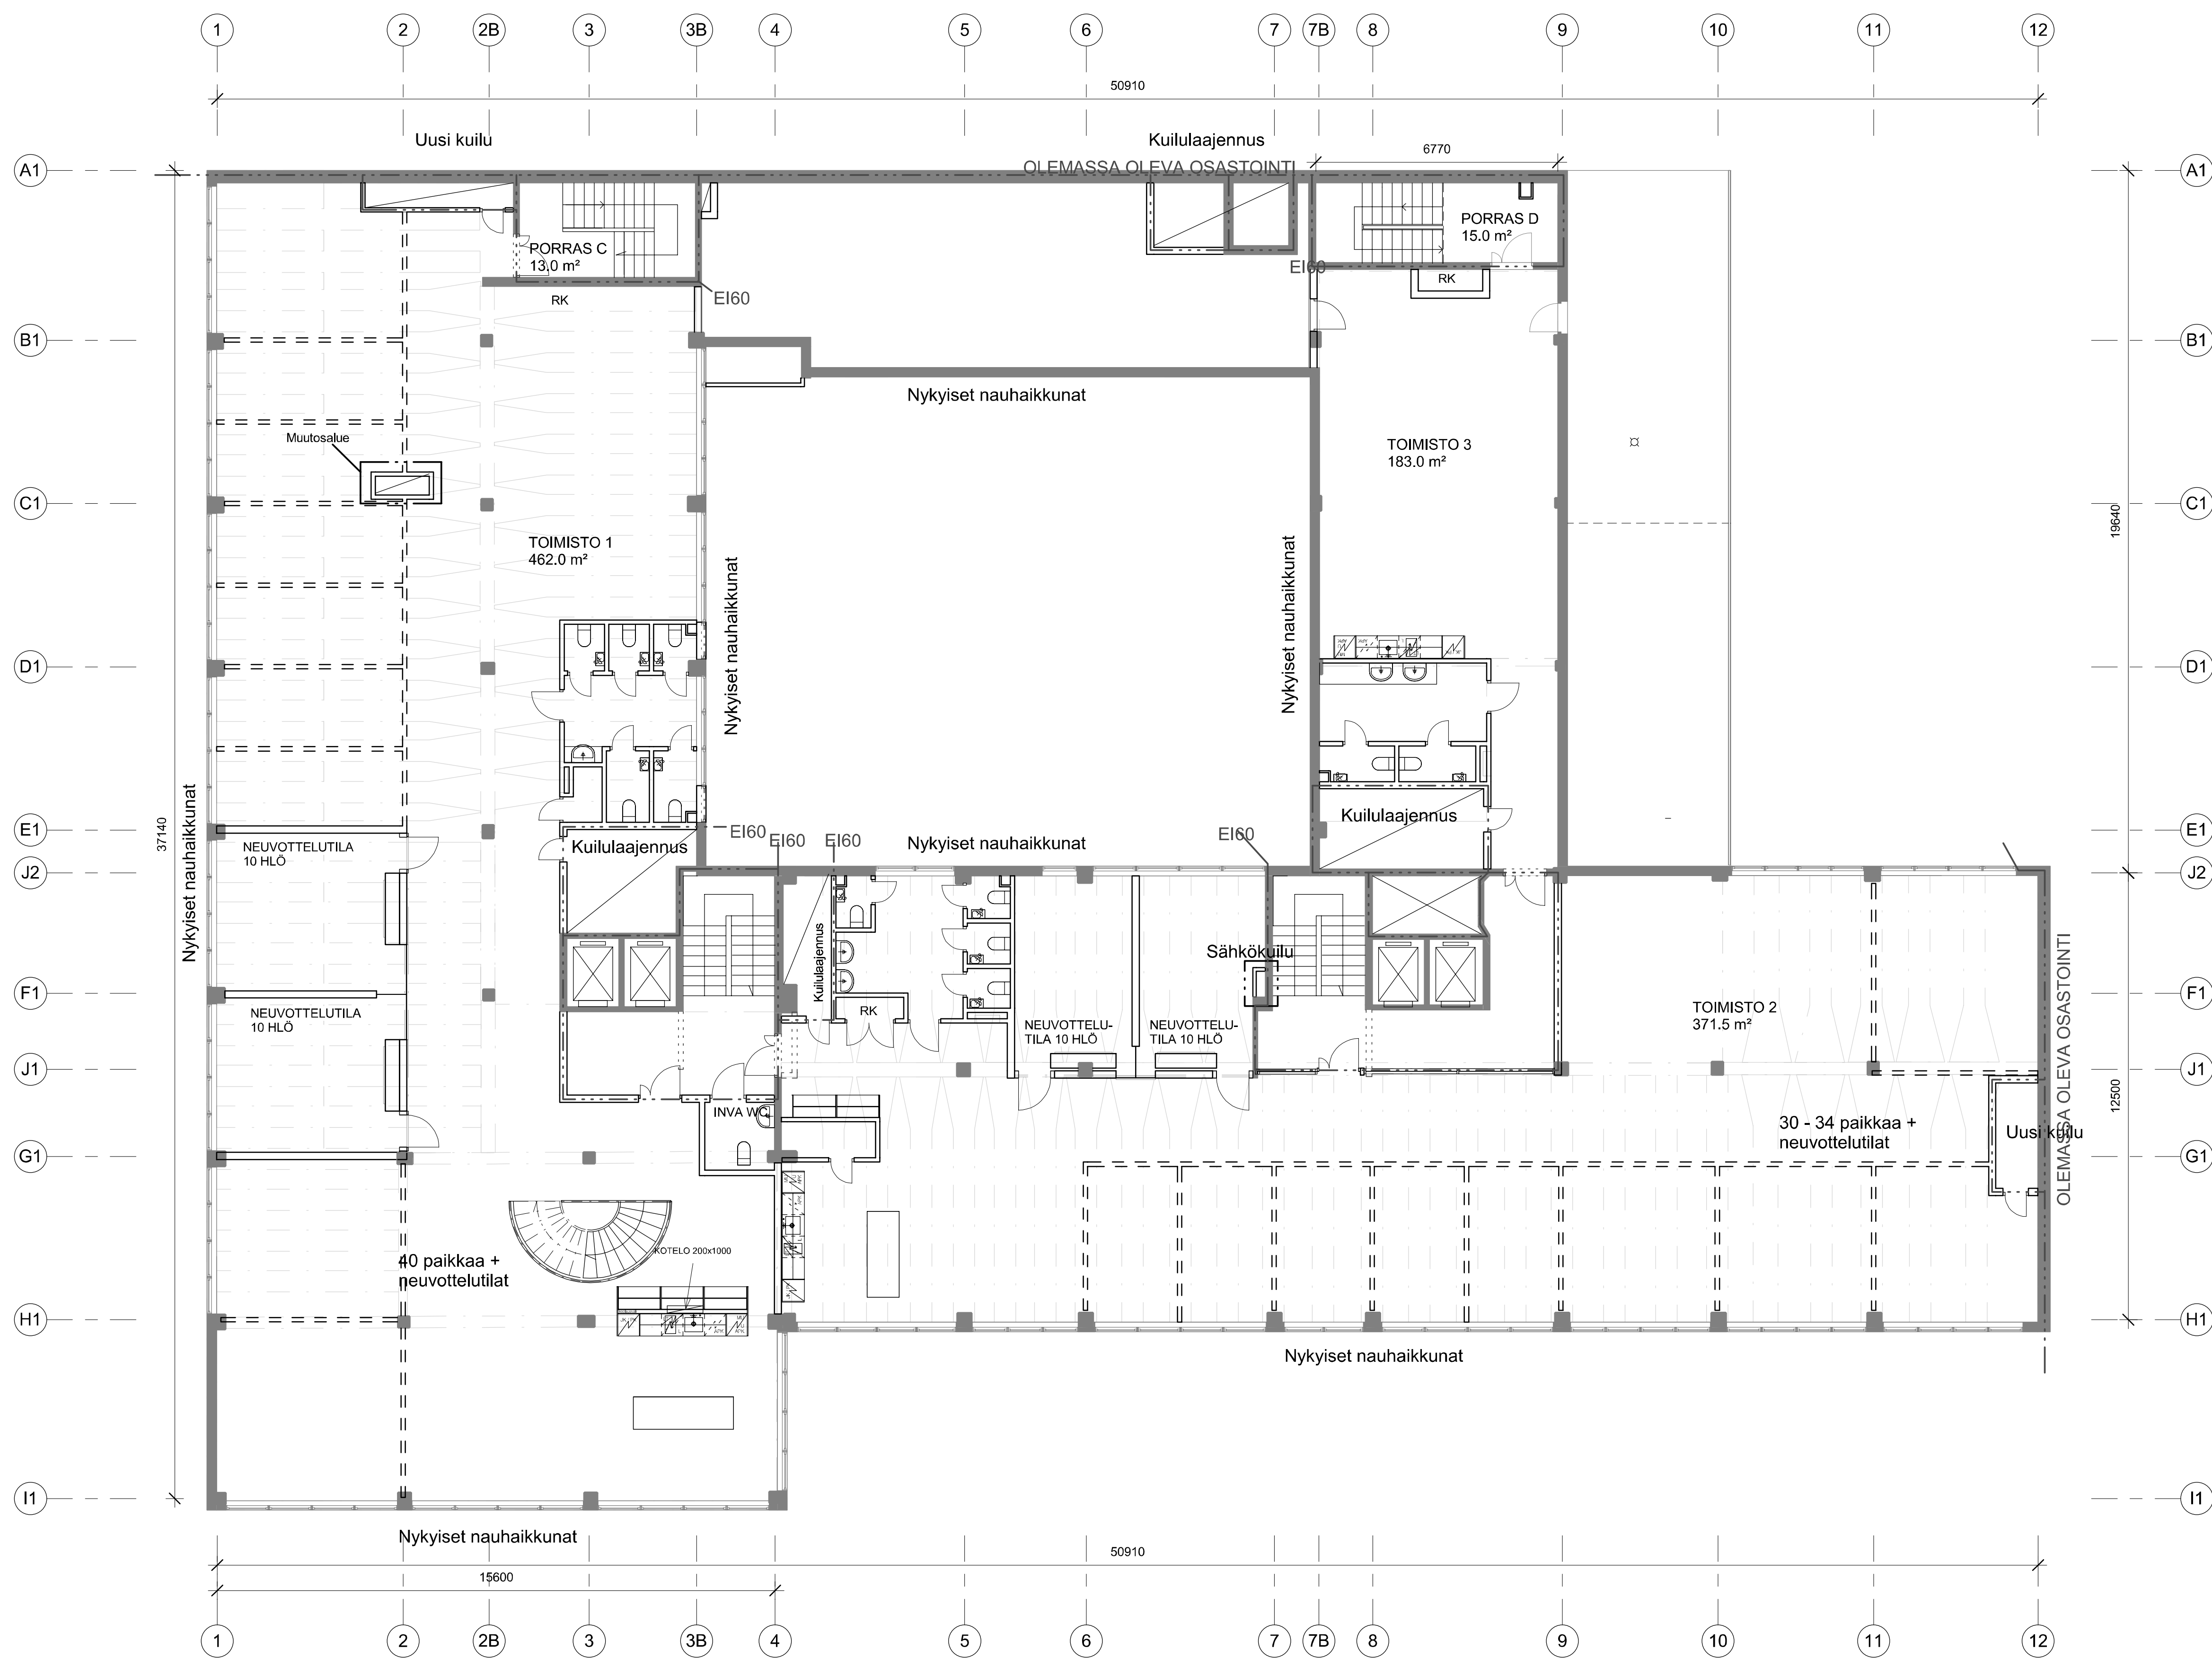

Muutosalue kattaa koko kerroksen.


Kantavissa rakenteissa ei merkittäviä muutoksia.

- Uusia rakenteita:
- märkätilat
 - toimistokeittiöt
 - toimistojako ja toimistojen sisäiset mahdolliset väliseinät
 - porras-hissipaketeissa palo-osasto laajenee kattamaan myös hissit.
 - julkisivujen rakenne kasvaa

5. krs 1 : 100

MITAT TARKISTETTAVA PAIKAN PÄÄLLÄ

Tunnus	Muutos	Päiväys
Kaupunginosa / K/Al	Korttelit / Tila	Tontti / Rovi
3	56	9
Rakennusmerkkijärjestelmä	Rakennus	Viranomaisen merkintä
MUUTOS	PÄÄPIIRUSTUS	Julkaisu numero
Konsepti	Konsepti ja toteutus	N2000, Projektikohtainen
Rakennuskohde	Rakennus	mitakaava
GNFN Fabian 9	Pohjapiirustus 5.krs	As indicated
Fabianinkatu 9, 00130 Helsinki		
Suositusten yhteydessä: yritys, osoite ja puhelinnumero	Työnumero	Piirustuksen nimi
ARKVAL ARKVAL Arkkitehtit Oy, Frenckinkatu 47, 00100 Helsinki +358 10 440 943 / www.arkval.fi	447	ARK_447 P2_003 008
Vastuun saaneiden nimen, tunnetun, allekirjoitus ja päiväys	Suunnittelija	Tarkastaja
	ARK	Pohjapiirustus 5.krs
Pervin Imaditdin, Arkkitehti SAFA	15.12.2017	JHe

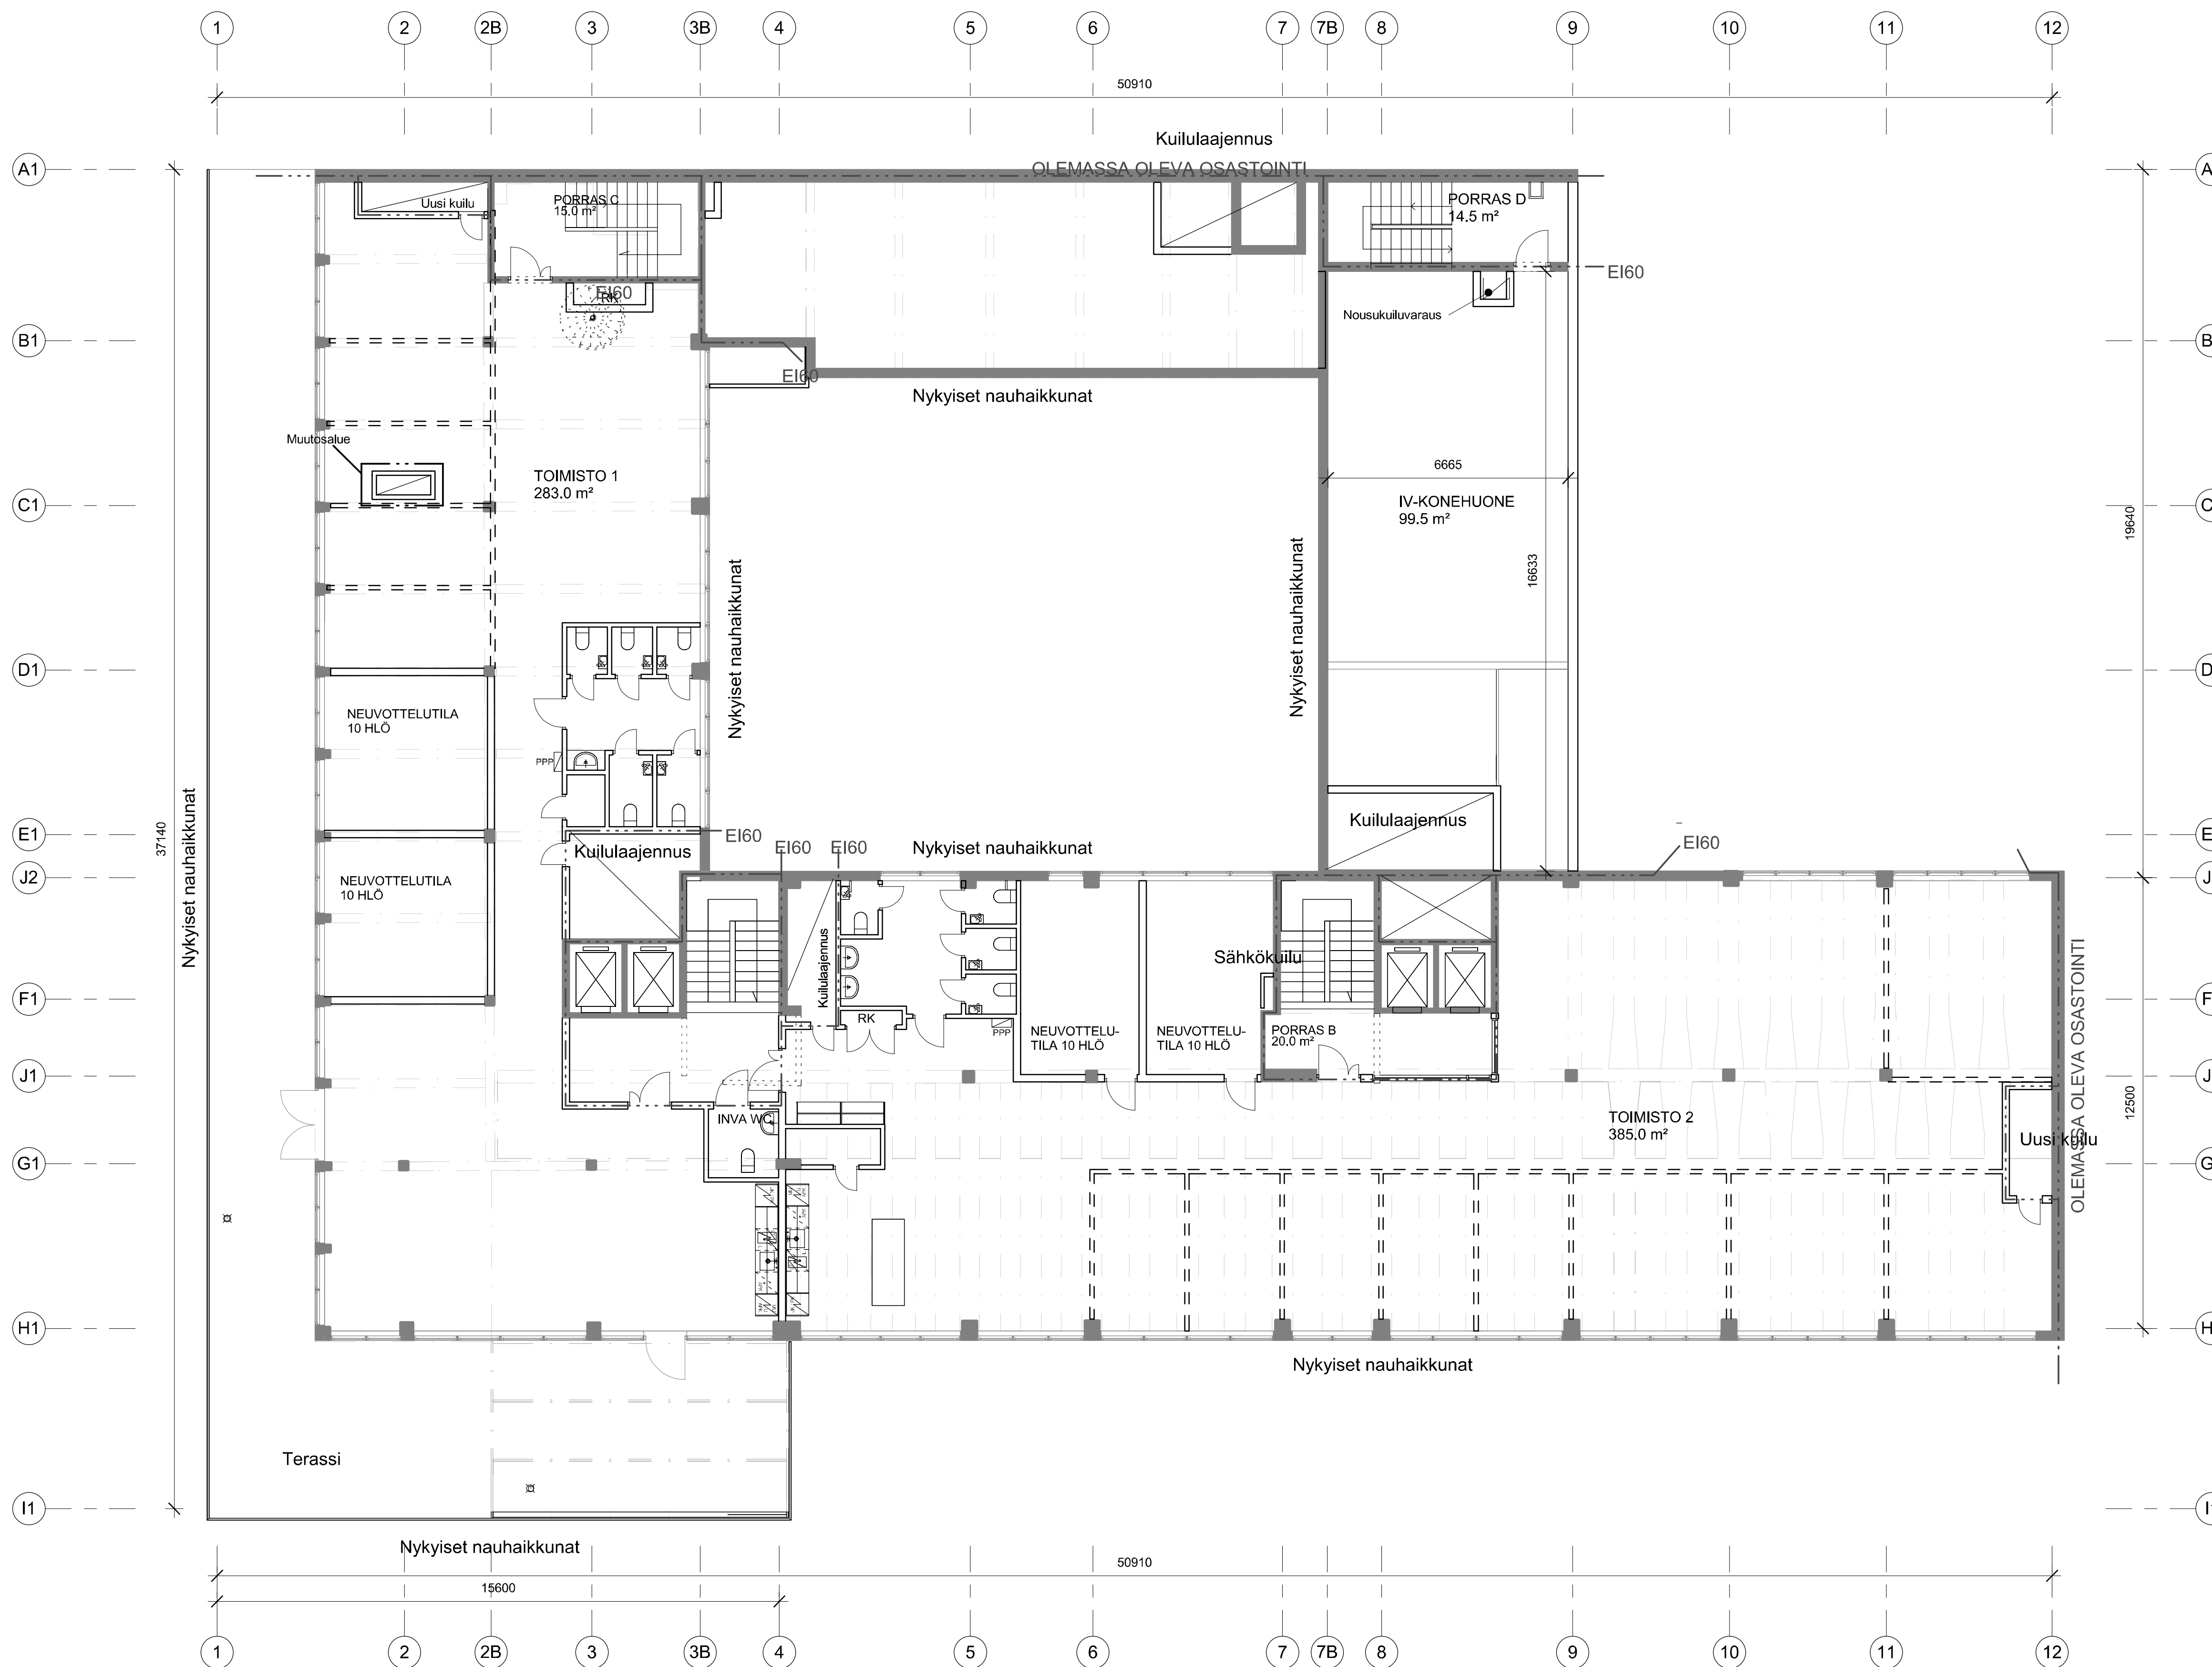

Muutosalue kattaa koko kerroksen.

Kantavissa rakenteissa ei merkittäviä muutoksia.


- Uusia rakenteita:
- märkätilat
 - toimistokeittiöt
 - toimistojako ja toimistojen sisäiset mahdolliset väliseinät
 - porras-hissipaketeissa palo-osasto laajenee kattamaan myös hissit.
 - julkisivujen rakenne kasvaa

Nykyiset nauhaikkunat

OLEMASSA OLEVA OSASTOINTI

MITAT TARKISTETTAVA PAIKAN PÄÄLLÄ

Tunnus	Muutos	Päiväys
Kaupunginosa / K/A	Korttel / Tila	Tontti / Rovi
3	56	9
Rakennusvaihe	Viranomaisen merkintä	
MUUTOS	Piirustus	Julkaisu numero
Kinestönnus	N2000, Projekti-kohtainen	
Rakennuskohde	Piirituksen	mitakaava
GNFN Fabian 9	Pohjapiirustus 6.krs	As indicated
Fabianinkatu 9, 00130 Helsinki		
Suostuttajan yhteystiedot: yritys, osoite ja puhelinnumero	Työnumero	Piirustuksen luvut
ARKVAL ARKVAL Arkkitehtit Oy, Frencklininkatu 47, 00100 Helsinki +358 10 440 942 / www.arkval.fi	447	ARK_447 P2_003 009
Vastuullinen suunnittelija: nimi, tutkinto, allekirjoitus ja päiväys	Suunnittelija	Työnumero
	ARK	Pohjapiirustus 6.krs
Pervin Imaditdin, Arkkitehti SAFA	01.02.2018	JHe

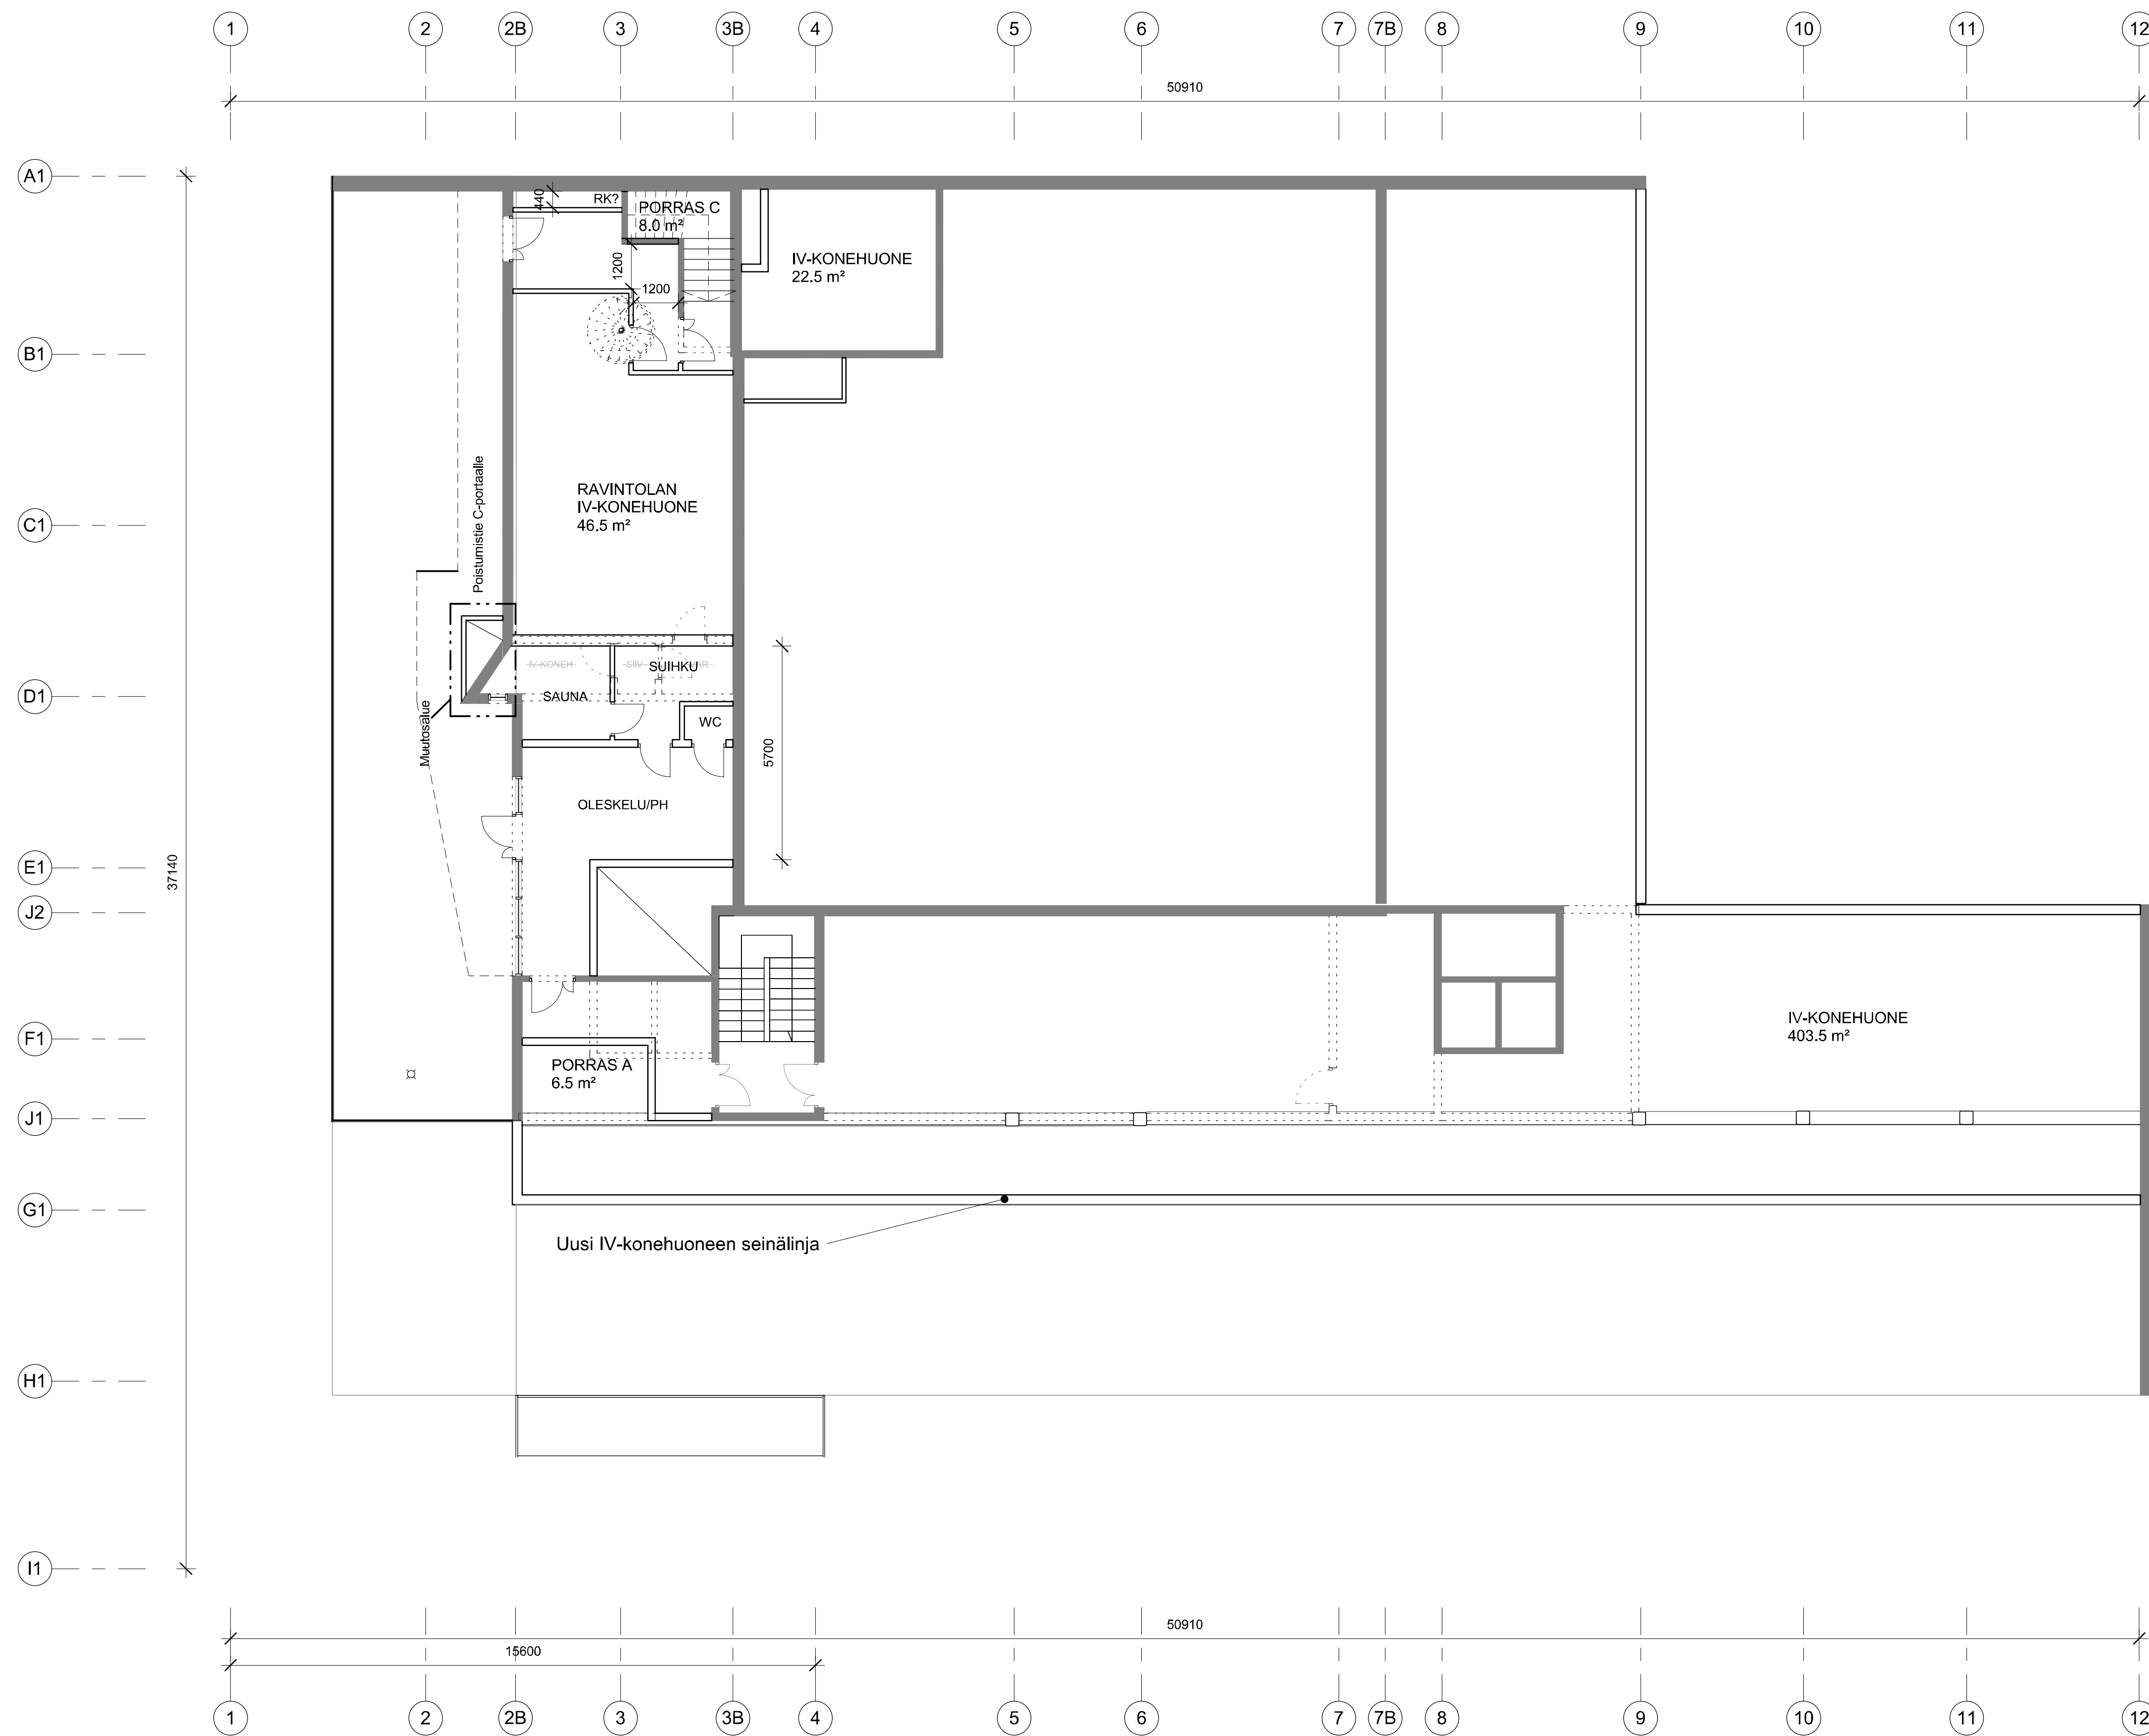


Muutosalue kattaa koko kerroksen.

- Uusia rakenteita:
- märkätilat/saunaosasto
 - IV-konehuone laajenee
 - Uusi ravintolan IV-konehuone olemassa olevan rakenteen sisään
 - porras-hissipaketeissa palo-osasto laajenee kattamaan myös hissit. (vain A-porras jatkaa 7. kerrokseen, hissit yltävät vain 6. kerrokseen)
 - julkisivujen rakenne kasvaa
 - uusi poistumisreitti saunaosastolta katon kautta C-portaalle

7. krs 1 : 100

MITAT TARKISTETTAVA PAIKAN PÄÄLLÄ


Tunnus	Muutos	Päiväys
Kaupunginosa / K/Al	Korttel / Tila	Tontti / Rno
3	56	9
Rakennusasteikko	Rakennus	Viranomaisen merkintä
MUUTOS	PÄÄPIIRUSTUS	
Kohde	Konkreettinen ja tila-ohjeellinen	Julkaisu numero
	N2000, Projektikohtainen	
Rakennuskohde	Rakennus	mitakaava
GNFN Fabian 9	Pohjapiirustus 7.krs	As indicated
Fabianinkatu 9, 00130 Helsinki		
Suositellun yhteyden: yritys, osoite ja puhelinnumero	Työnumero	Perustuksen luvut
ARKVAL ARKVAL Arkkitehtit Oy, Frencklininkatu 47, 00100 Helsinki +358 10 440 942 / www.arkval.fi	447	ARK_447 P2_003 010
Vastuunhenkilö: suunnittelija, nimet, tutkinto, allekirjoitus ja päiväys	Suunnittelija	Työnumero
	ARK	Pohjapiirustus 7.krs
Pervin Imaditdin, Arkkitehti SAFA	01.02.2018	JHe

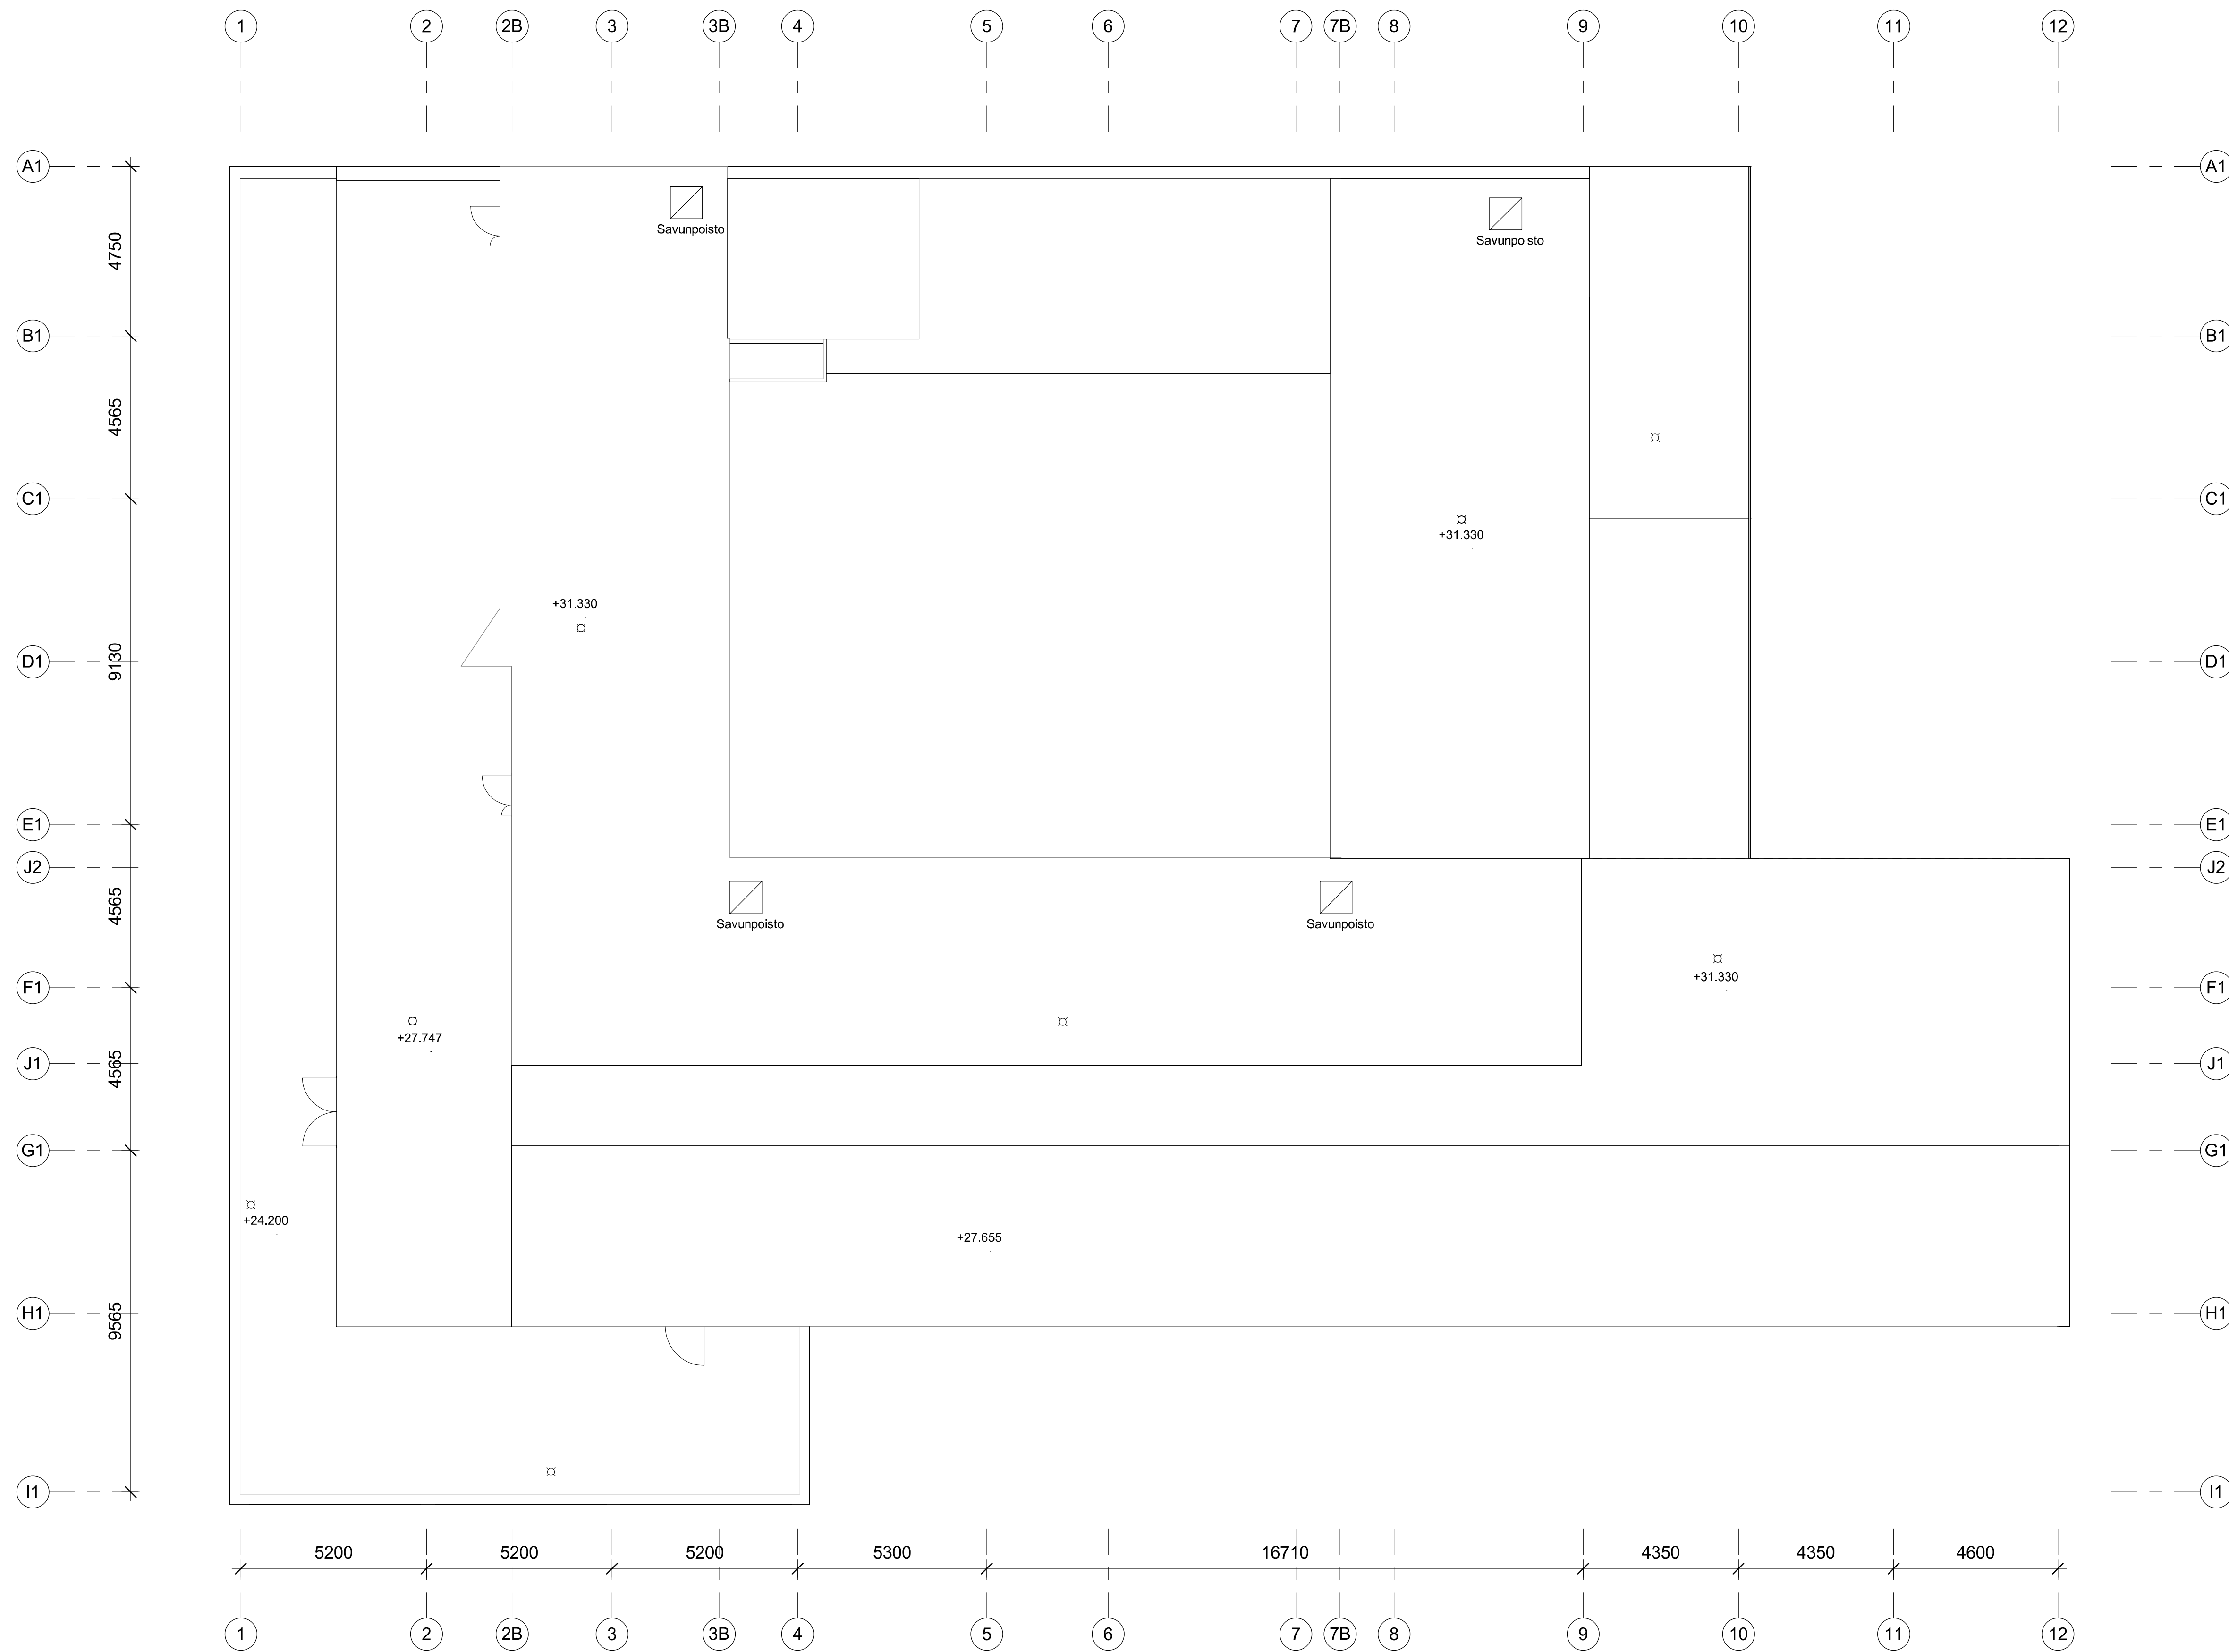


MITAT TARKISTETTAVA PAIKAN PÄÄLLÄ

Tunnus	Muutos	Päiväys
--------	--------	---------


Kaupunginosa / K/Al	Korttel / Tila	Tontti / Rno	Viranomaisen merkintä	
3	56	9		
Rakennusluokitus	Pääkirjasto		Julkaisu numero	
MUUTOS	PÄÄPIRUSTUS			
Kinestönnus	Käsitönnus ja laatuohjelma		N2000, Projekti-kohtainen	
Rakennusohje	Pääkirjasto		mittakaava	
GNFN Fabian 9	Vesikatko		1 : 100	
Fabianinkatu 9, 00130 Helsinki				
Suunnittelijan yhteystiedot: yritys, osoite ja puhelinnumero	Työnumero	Pääkirjaston nimi	muutos	
ARKVAL ARKVAL Arkkitehdit Oy, Frenckelinkatu 47, 00100 Helsinki +358 10 440 945 / www.arkval.fi	447	ARK_447 P2_003 011		
Vastuunhenkilö: Pervin Imaditdin, Arkkitehti SAFA	Suunnittelija	Työnumero	pääkirjasto	
	ARK	Vesikatko	JHe	
	15.12.2017			

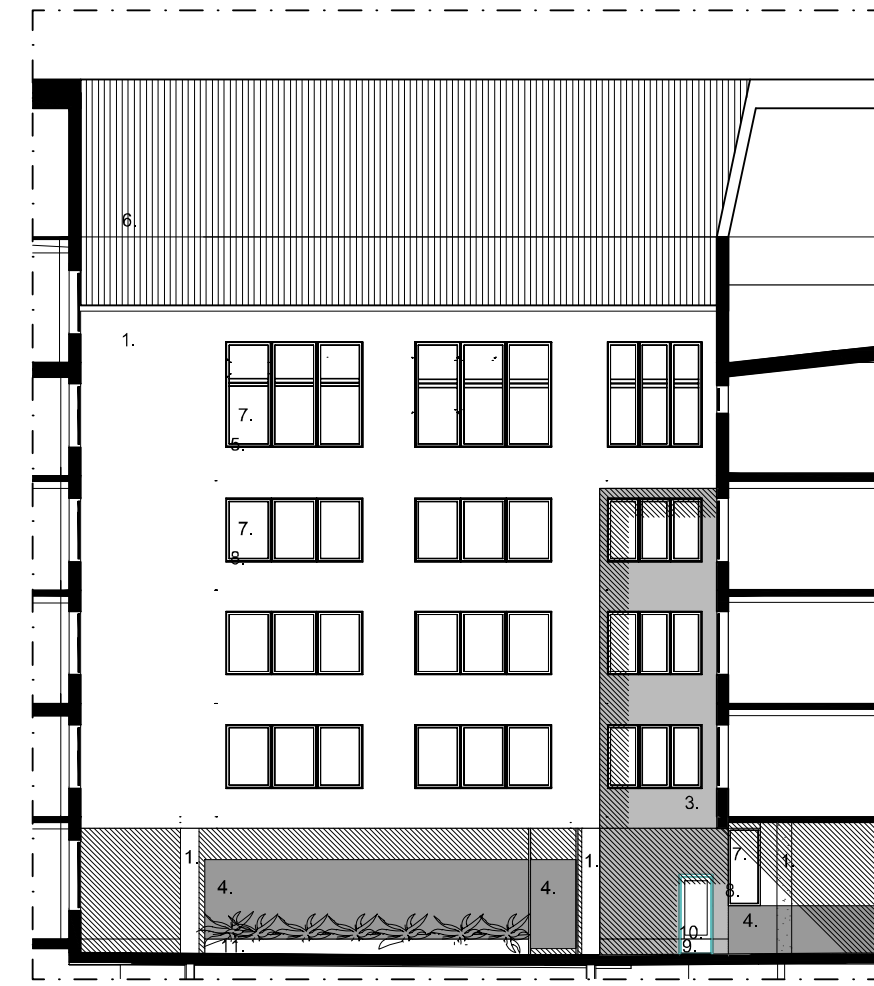


JS LÄNTEEN

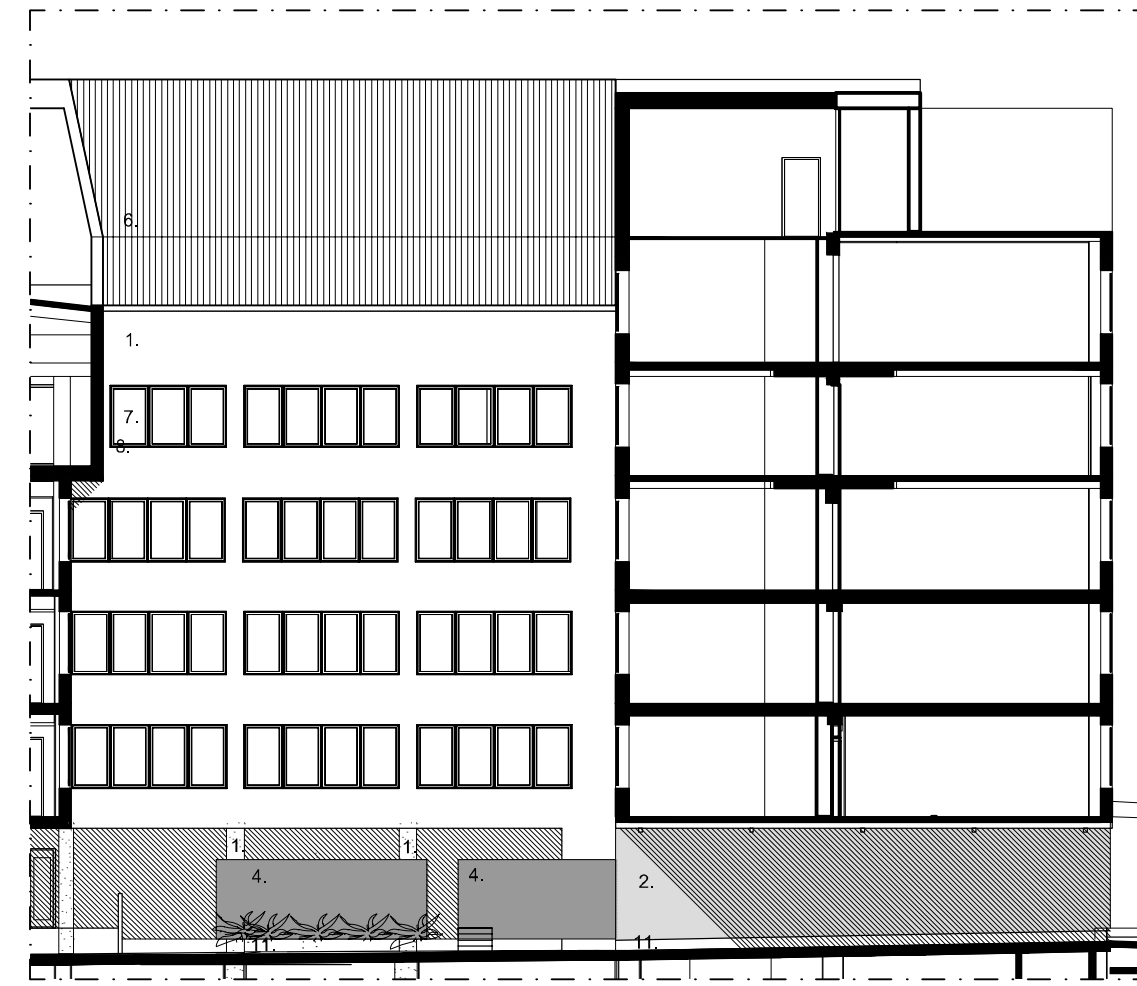


JS POHJOISEEN

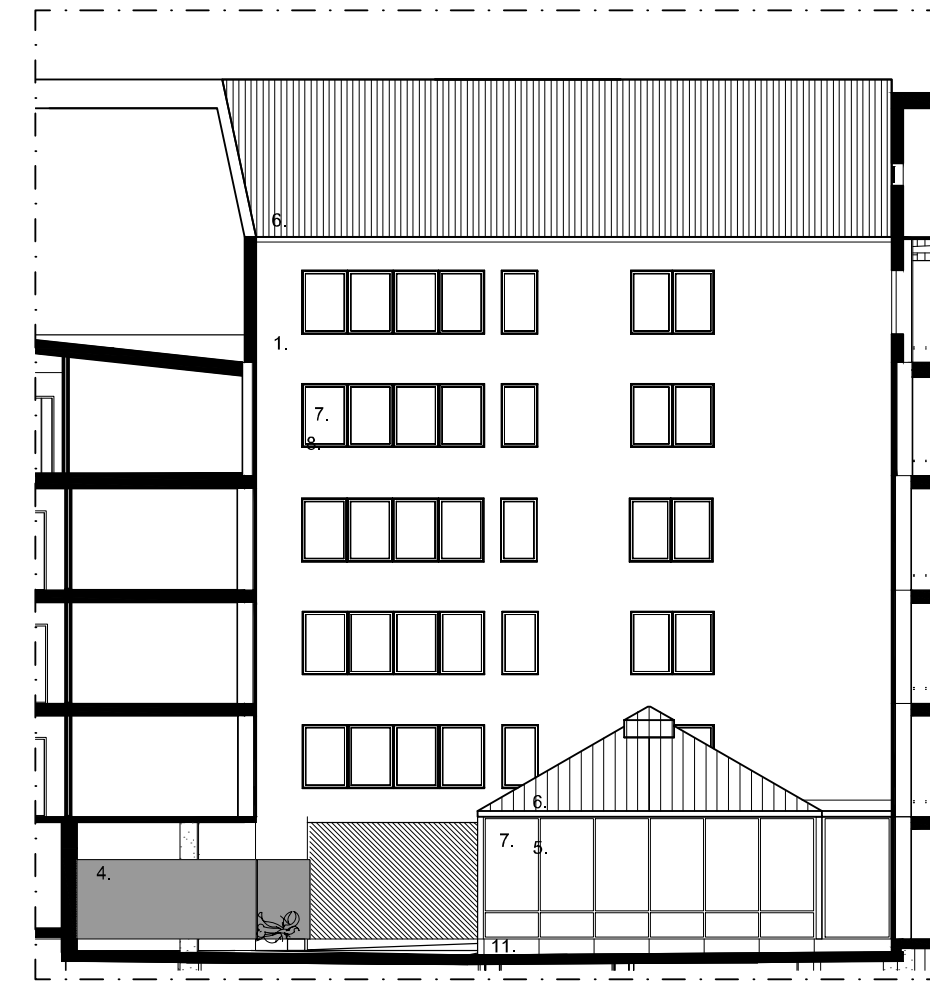

JS ITÄÄN

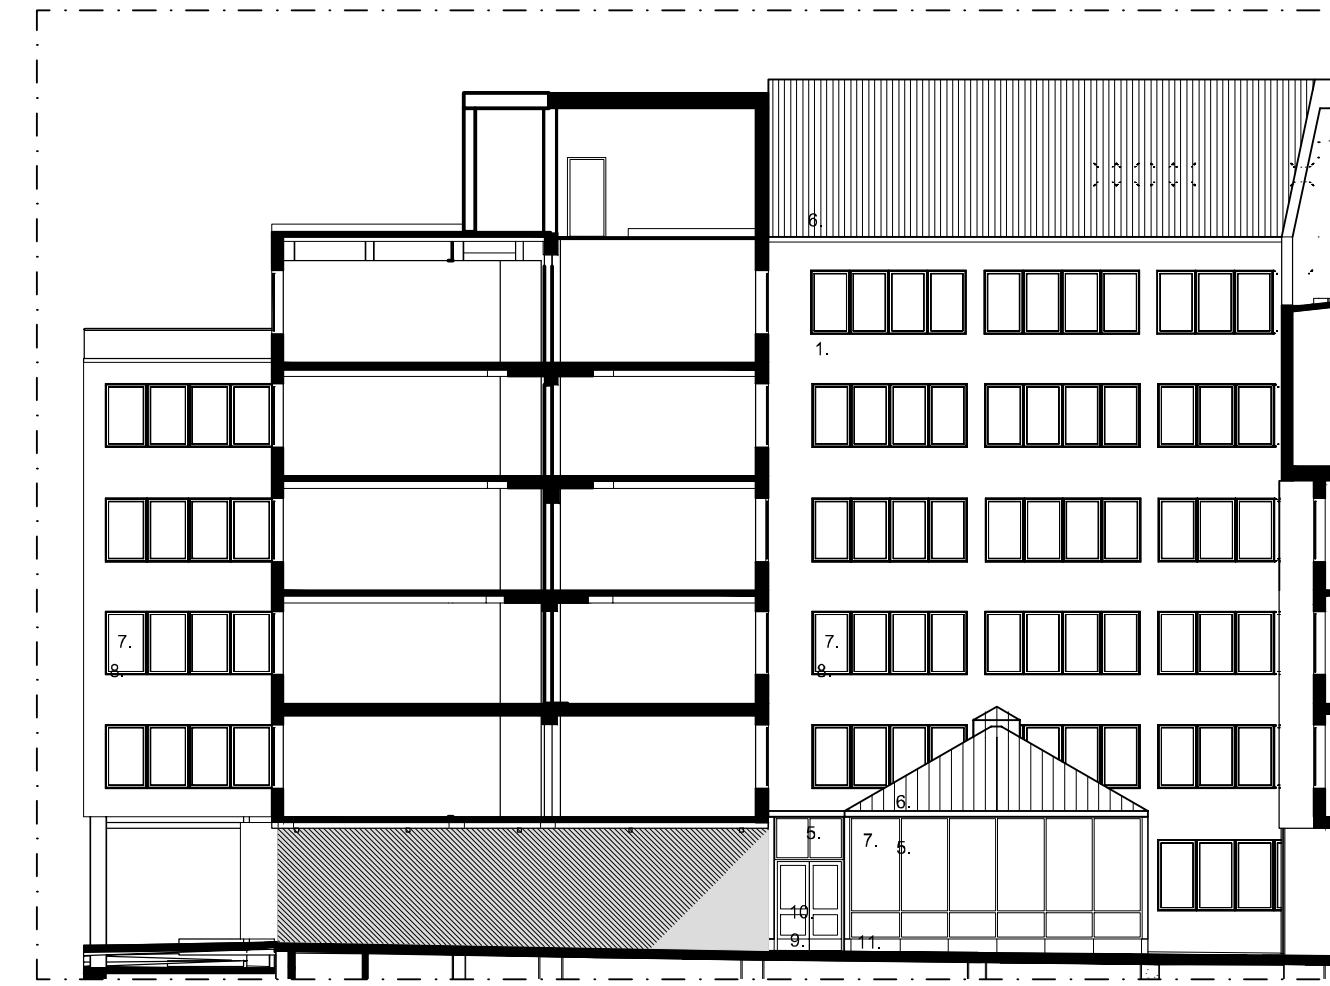

JS ETELÄÄN

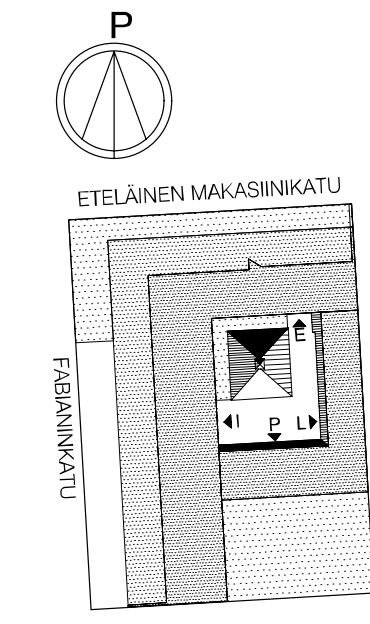

ETELÄINEN MAKASINIKATU

FABIANINKATU
TUUSUNKIVENTIE

JULKISIVAMATERIAALIT:

1. RAPPAAUS: Serpo T001 (S1002-Y50R), VALKOINEN
2. RAPPAAUS: KOKKOKI TERRACCOTTA
3. RAPPAAUS: Tikurita Symphony S445, VIHREÄ
4. KUVIORELETTY TERÄSLEIY, VIHREÄ
NCS S 7020C-Y040R VIHREÄ ERIKOISKÄSITTELY
5. ALUMINI
NCS S 7020C-G10Y, VIHREÄ
6. PELTI, VIHREÄ
NCS S 7020C-DY, VIHREÄ
7. LASI
8. LUONNON ALUMINI
9. MESSINKIPELTI
10. TAMMI
11. LUONNONKIVI, VAALEPIN, GRANIITTI

Kantavuus / Kylä 3	Kortti / Rtk 56	Torni / Rno 9	Vieromaiden merkintä
Rakennusluokitus MUUTOS	Kinostusluokka KINOSTUS	Kinostusluokitus KINOSTUS	Julkaisu numero
Rakennusnimi GNFIN Fabian 9 Fabianinkatu 9, 00130 Helsinki	Kinostusluokitus KINOSTUS	Kinostusluokitus KINOSTUS	Julkaisu numero 1 : 100
Suunnittelijan yhteystiedot, pöytä, osoite ja puhelinnumero ARKVAL ARKVAL Arkkitehdit Oy, Fredrikinkatu 47, 00100 Helsinki +358 10 440 5433 www.arkval.fi	Työnumero 447	Pöytäkirjan numero ARK_447 P2_005 003	Muutokset muutokset muutokset
Vastuukäsittelemä: nimi, tulos, alkuperä ja päiväys Pervin Imadolän, Arkkitehti SAFA	Suunnittelija 15.12.2017	Tuotteen Pihati julkisivut	piirittäjä JHe