




Alustava kerrosalalaskelma
 (rakennusoikeudelliset kerrosalat):
 Perusparannusosa: 4492 kem²
 Laajennus: n. 3500 kem²
 YHT: n. 8000 kem²

Autopaikkalaskelma:
 Koulu: (Autopaikkavaatimus: 1 ap/ 500 kem²)
 n. 5750 kem² -> 12 ap
 Päiväkoti: (Autopaikkavaatimus: 1 ap/250 kem²)
 n. 2250 kem² -> 9 ap
 YHT: 21 ap
 Suunnitelman autopaikat: 23 ap

MLK = Maalämpökaivo

-  Olemassaoleva rakennus
-  Laajennus

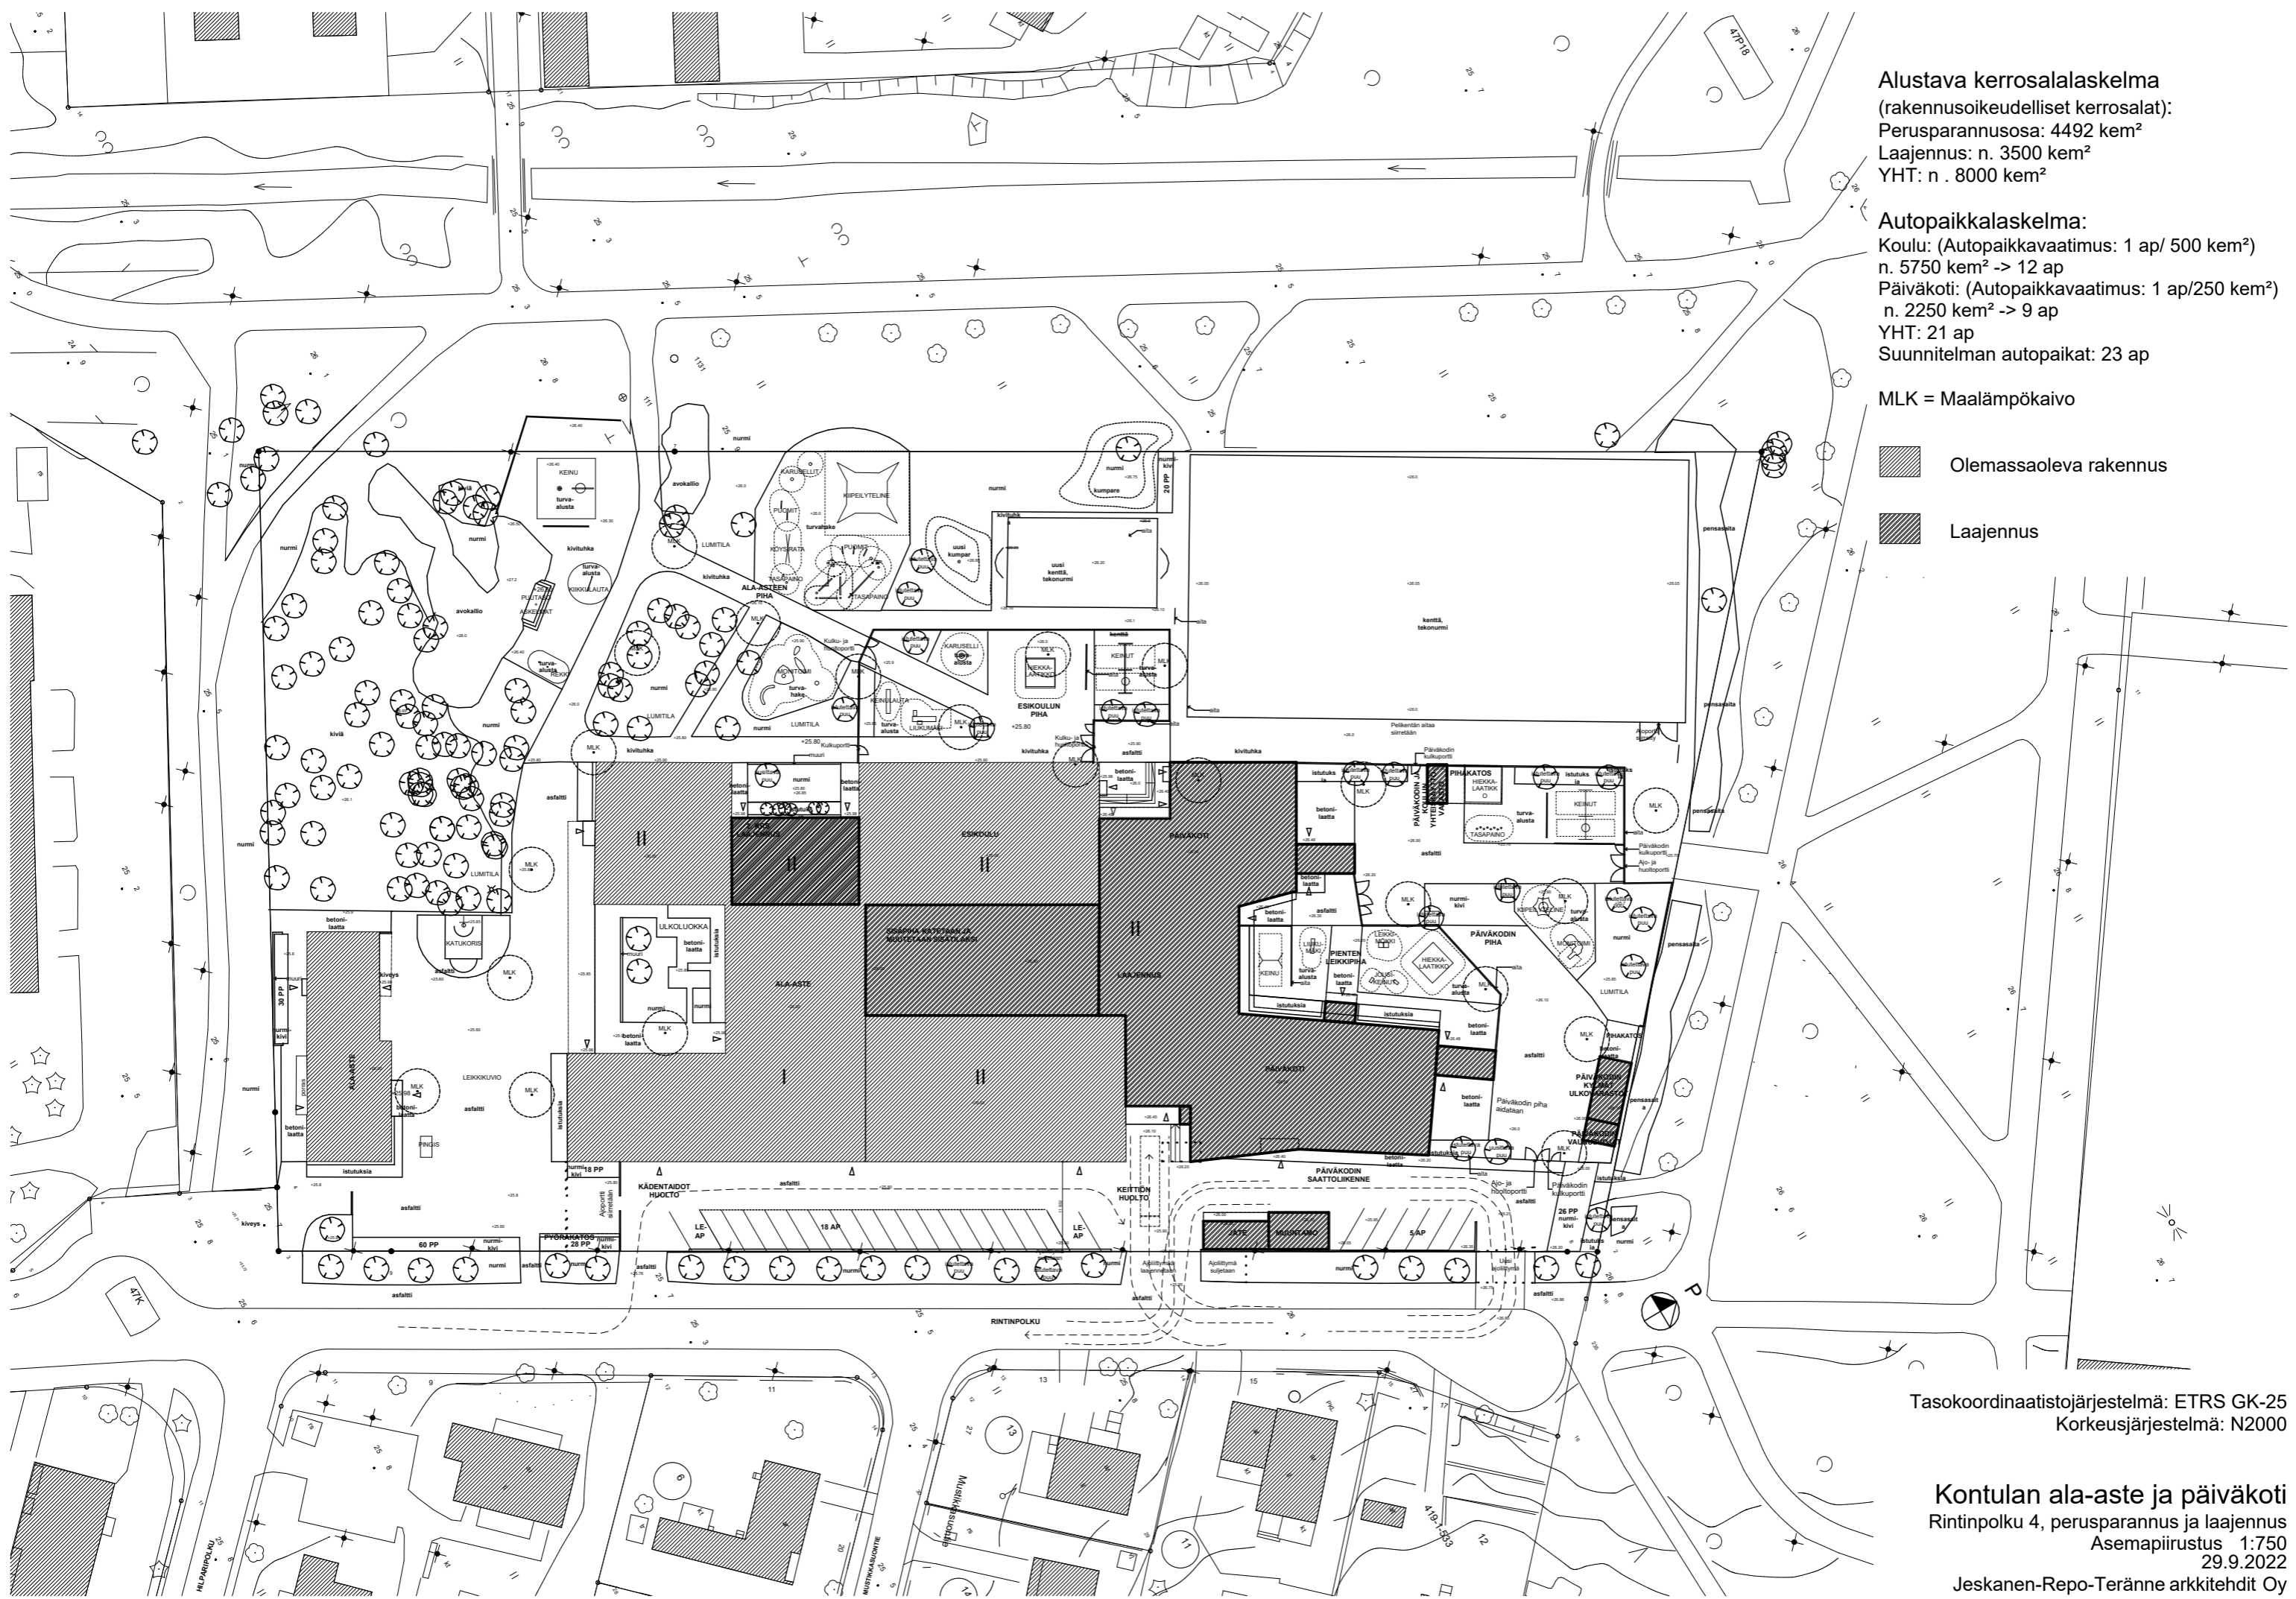

Tasokoordinaatistojärjestelmä: ETRS GK-25
 Korkeusjärjestelmä: N2000

Kontulan ala-aste ja päiväkoti
 Rintinpölkku 4, perusparannus ja laajennus
 Asemapiirustus 1:750
 29.9.2022
 Jeskanen-Repo-Teränne arkitehdit Oy