


Tunnus	Muutos	Päiväys

RAKENNUKSEN PALOLUOKKA ON P1.
 RAKENNUS VARUSTETAAN KESKITETTYLLÄ KONEELLISELLA ILMANVAIHDOLLA JA LÄMMÖNTALTEENOTOLLA, ASUNNOT JA LIKETILAT LISÄKSI VIILENNYKSELLE.
 IKKUNOIDEN ALAREUNA ON PÄÄASIASSA LATTIASSA. POIKKEUKSET TÄSTÄ PERIAATTEESTA ON MERKITTY. KAIKKIEN IKKUNOIDEN ALAOSAT OVAT TURVALASIA <math><700\text{ mm}</math> KORKEUDelta.

Kaupunginosa	Komiteilla	Työsti	Viranomaisen merkintä
5	131	4	
Rakennuslupa			Julkaisu numero
UUDISRAKENNUS			PÄÄPIIRUSTUS
Rakennuksen numero	Rakennuksen numero	Rakennuksen numero	
Rakennuskohde		Pinotuksen sisältö	Mittakaava
As Oy Helsingin Yard		Pohja 1.krs AB	1 : 100
Telakkakatu 16			
00150 Helsinki			
Suunnittelun yhteyshenkilö, yritys, osoite ja puhelinnumero	Työnumero	Pinotuksen tunnus	
Huttunen Arkki Helsinki	1521	003-001	
ARKKITEHTITOIMISTO HUTTUNEN-LIPASTI-PAKKANEN OY Luttenmaankatu 7 B 5, 00120 Helsinki puh. 09-694724 mail@h+p.fi		Suunnitteluaika	Tiedosto
Uula Kohonen, Arkkitehti SAFA	AR		1521-003-001.dwg
Helsinki 22.12.2017			

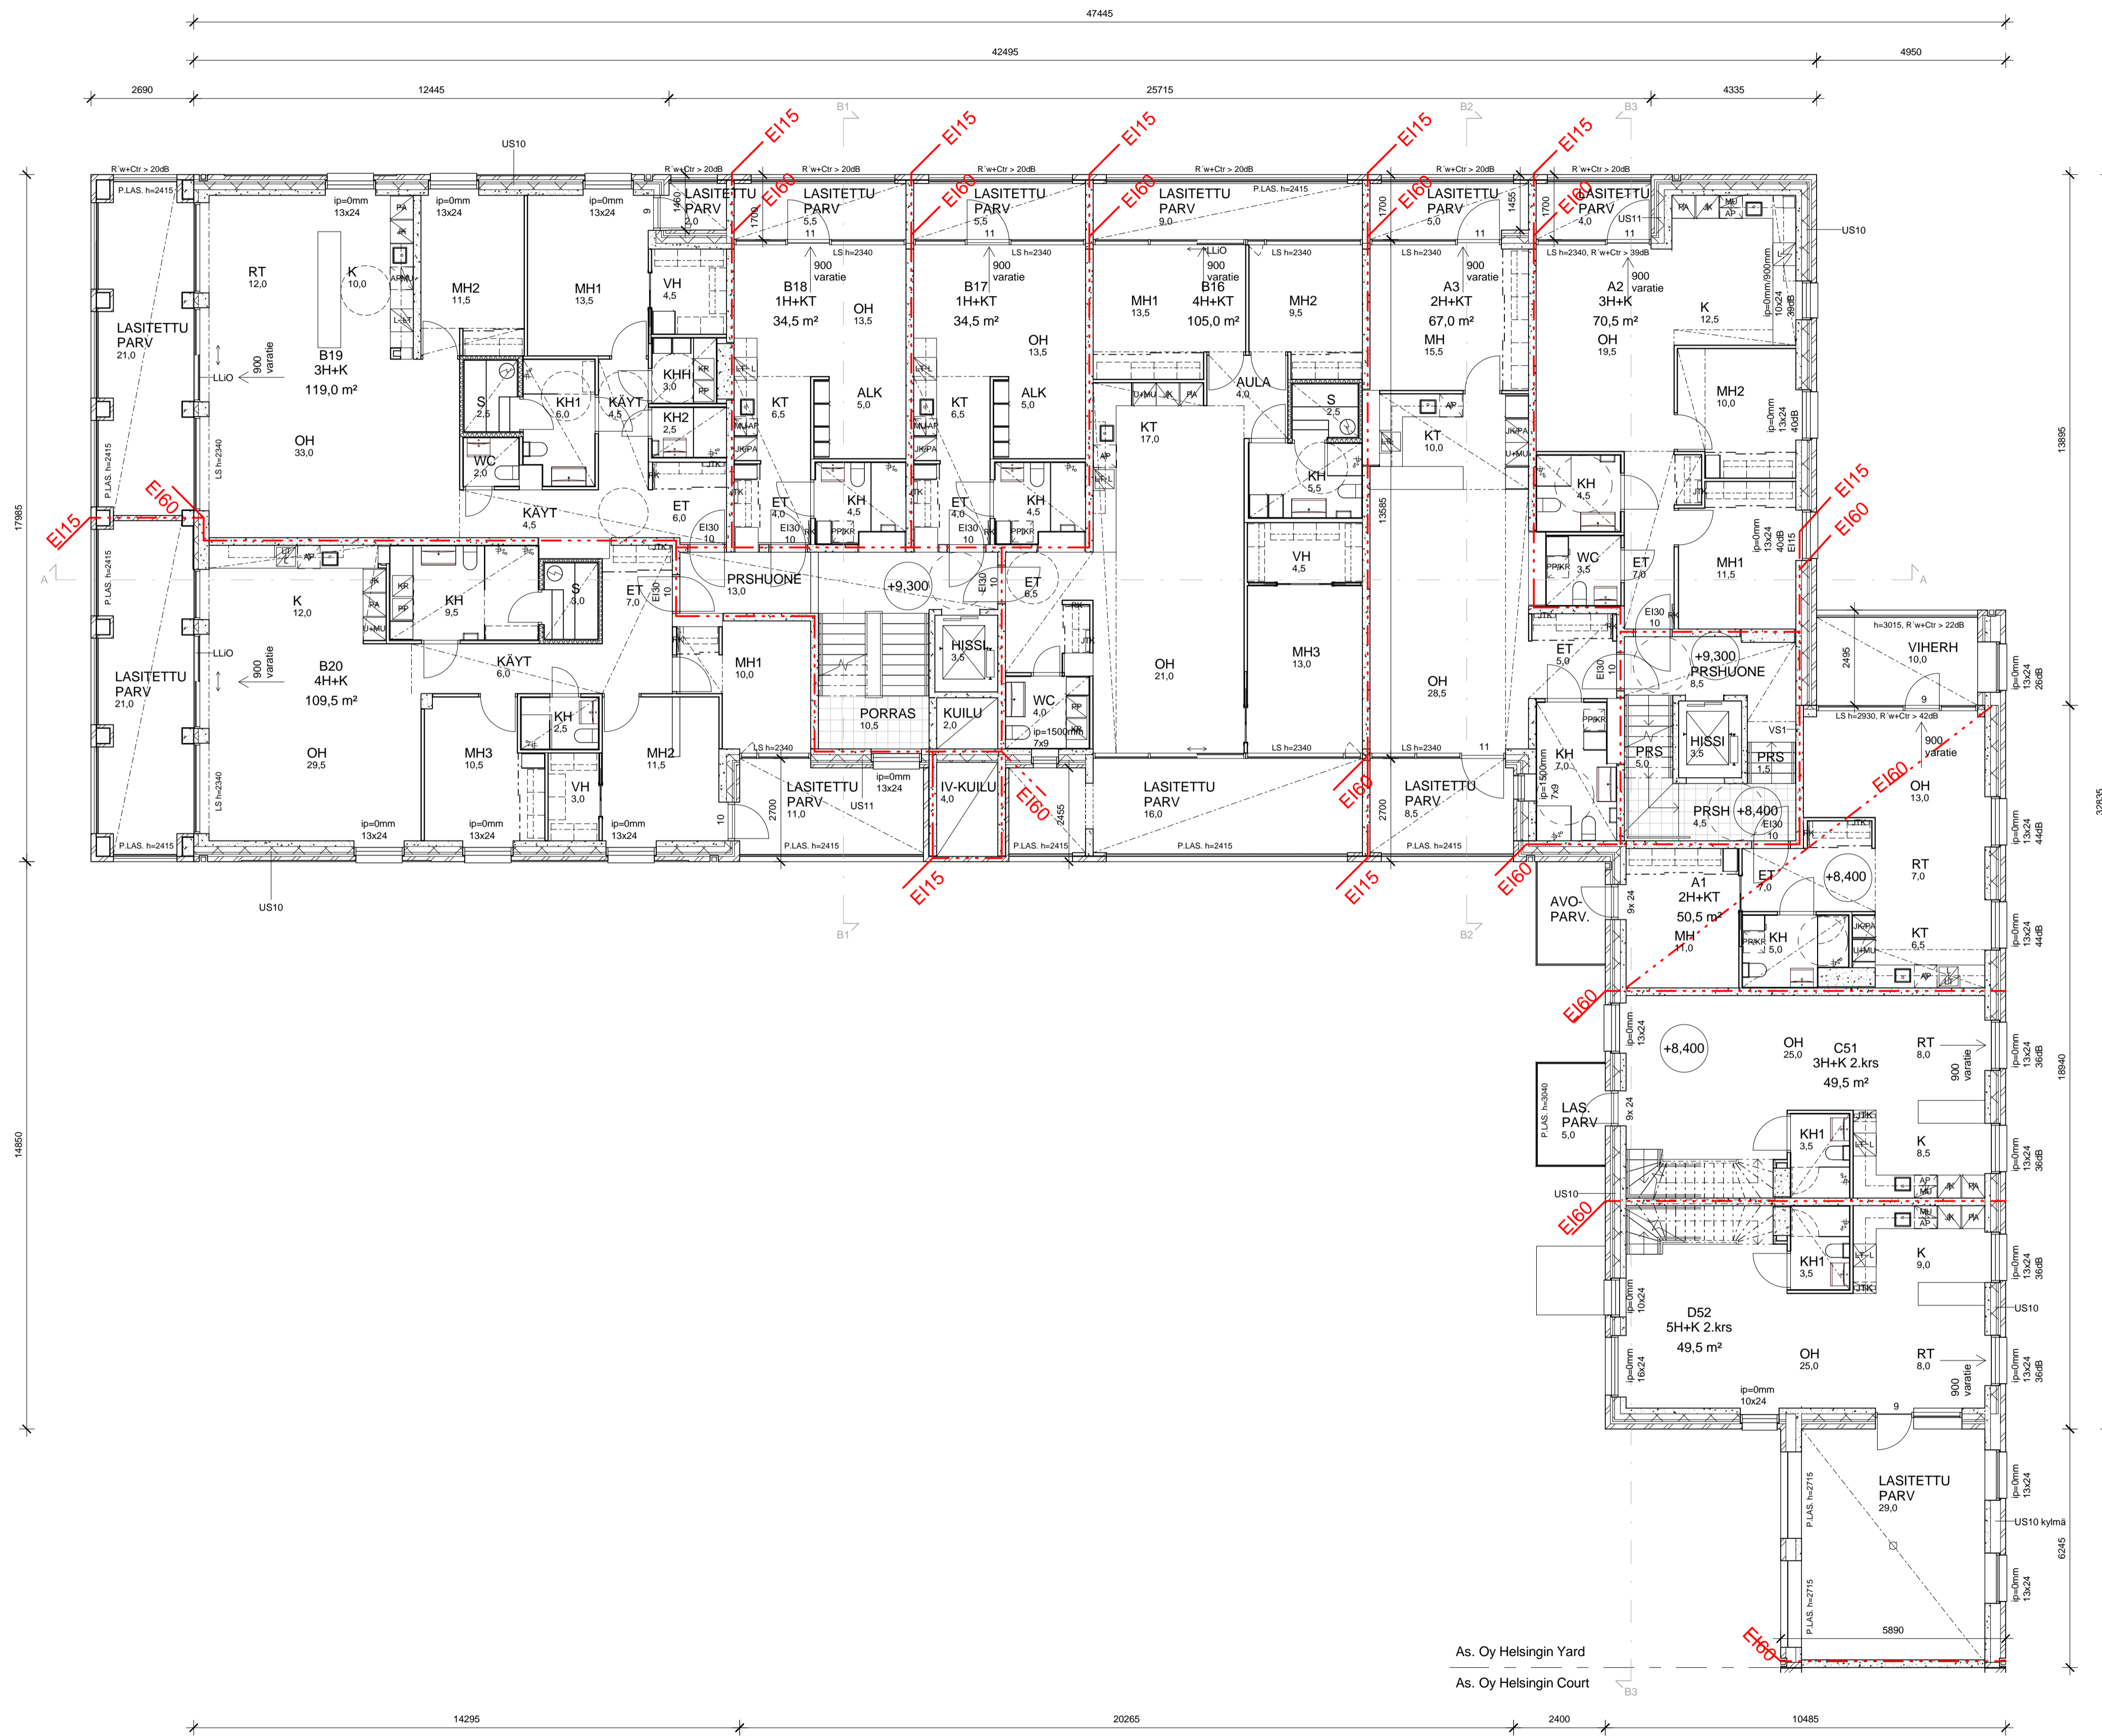


Tunnus	Muutos	Päiväys

RAKENNUSPALOLUOKKA ON P1.
 RAKENNUS VARUSTETAAN KESKITETTYLLÄ KONEELLISELLA ILMANVAIHDOLLA JA LÄMMÖNTALTEENOTOLLA, ASUNNOT JA LIIKETILAT LISÄKSI VIILENNYKSELLE.
 IKKUNOIDEN ALAREUNA ON PÄÄASIASSA LATTIASSA, POIKKEUKSET TÄSTÄ PERIAATTEESTA ON MERKITY. KAIKKIEN IKKUNOIDEN ALAOSAT OVAT TURVALASIA <700 mm KORKEUDELTA.

As. Oy Helsingin Yard
 As. Oy Helsingin Court

Kaupunginosa	Korttel/Tila	Tontti	Viranomaisen merkintöjä
5	131	4	
Rakennustoimipide	Pääsuojaj		
UUDISRAKENNUS	JUOKSEVA NUMERO		
Rakennuksen numero/Rakennusten numerot/Rakennustunnus/Rakennustunnukset			
Rakennuskohde	Pirustuksen sisältö	Mittakaava	
As Oy Helsingin Yard Telakkakatu 16 00150 Helsinki	Pohja 2.krs AB	1 : 100	
Suunnittelijan yhteystiedot: yritys, osoite ja puhelinnumero	Työnumero	Pirustuksen tunnus	
Huttunen & Pöykkö ARKKITEHTITOIMISTO HUTTONEN-LIPASTI-PAKKANEN OY Uudenmaankatu 7 B 5, 00120 Helsinki puh. 09-6947724 mail@h-p.fi	1521	003-002	
Vastuullinen suunnittelija: nimi, tutkinto, allekirjoitus ja päiväys	Suunniteluala	Tiedosto	
Uula Kohonen, Arkkitehti SAFA	AR	1521-003-002.dwg	
Helsinki 22.12.2017			

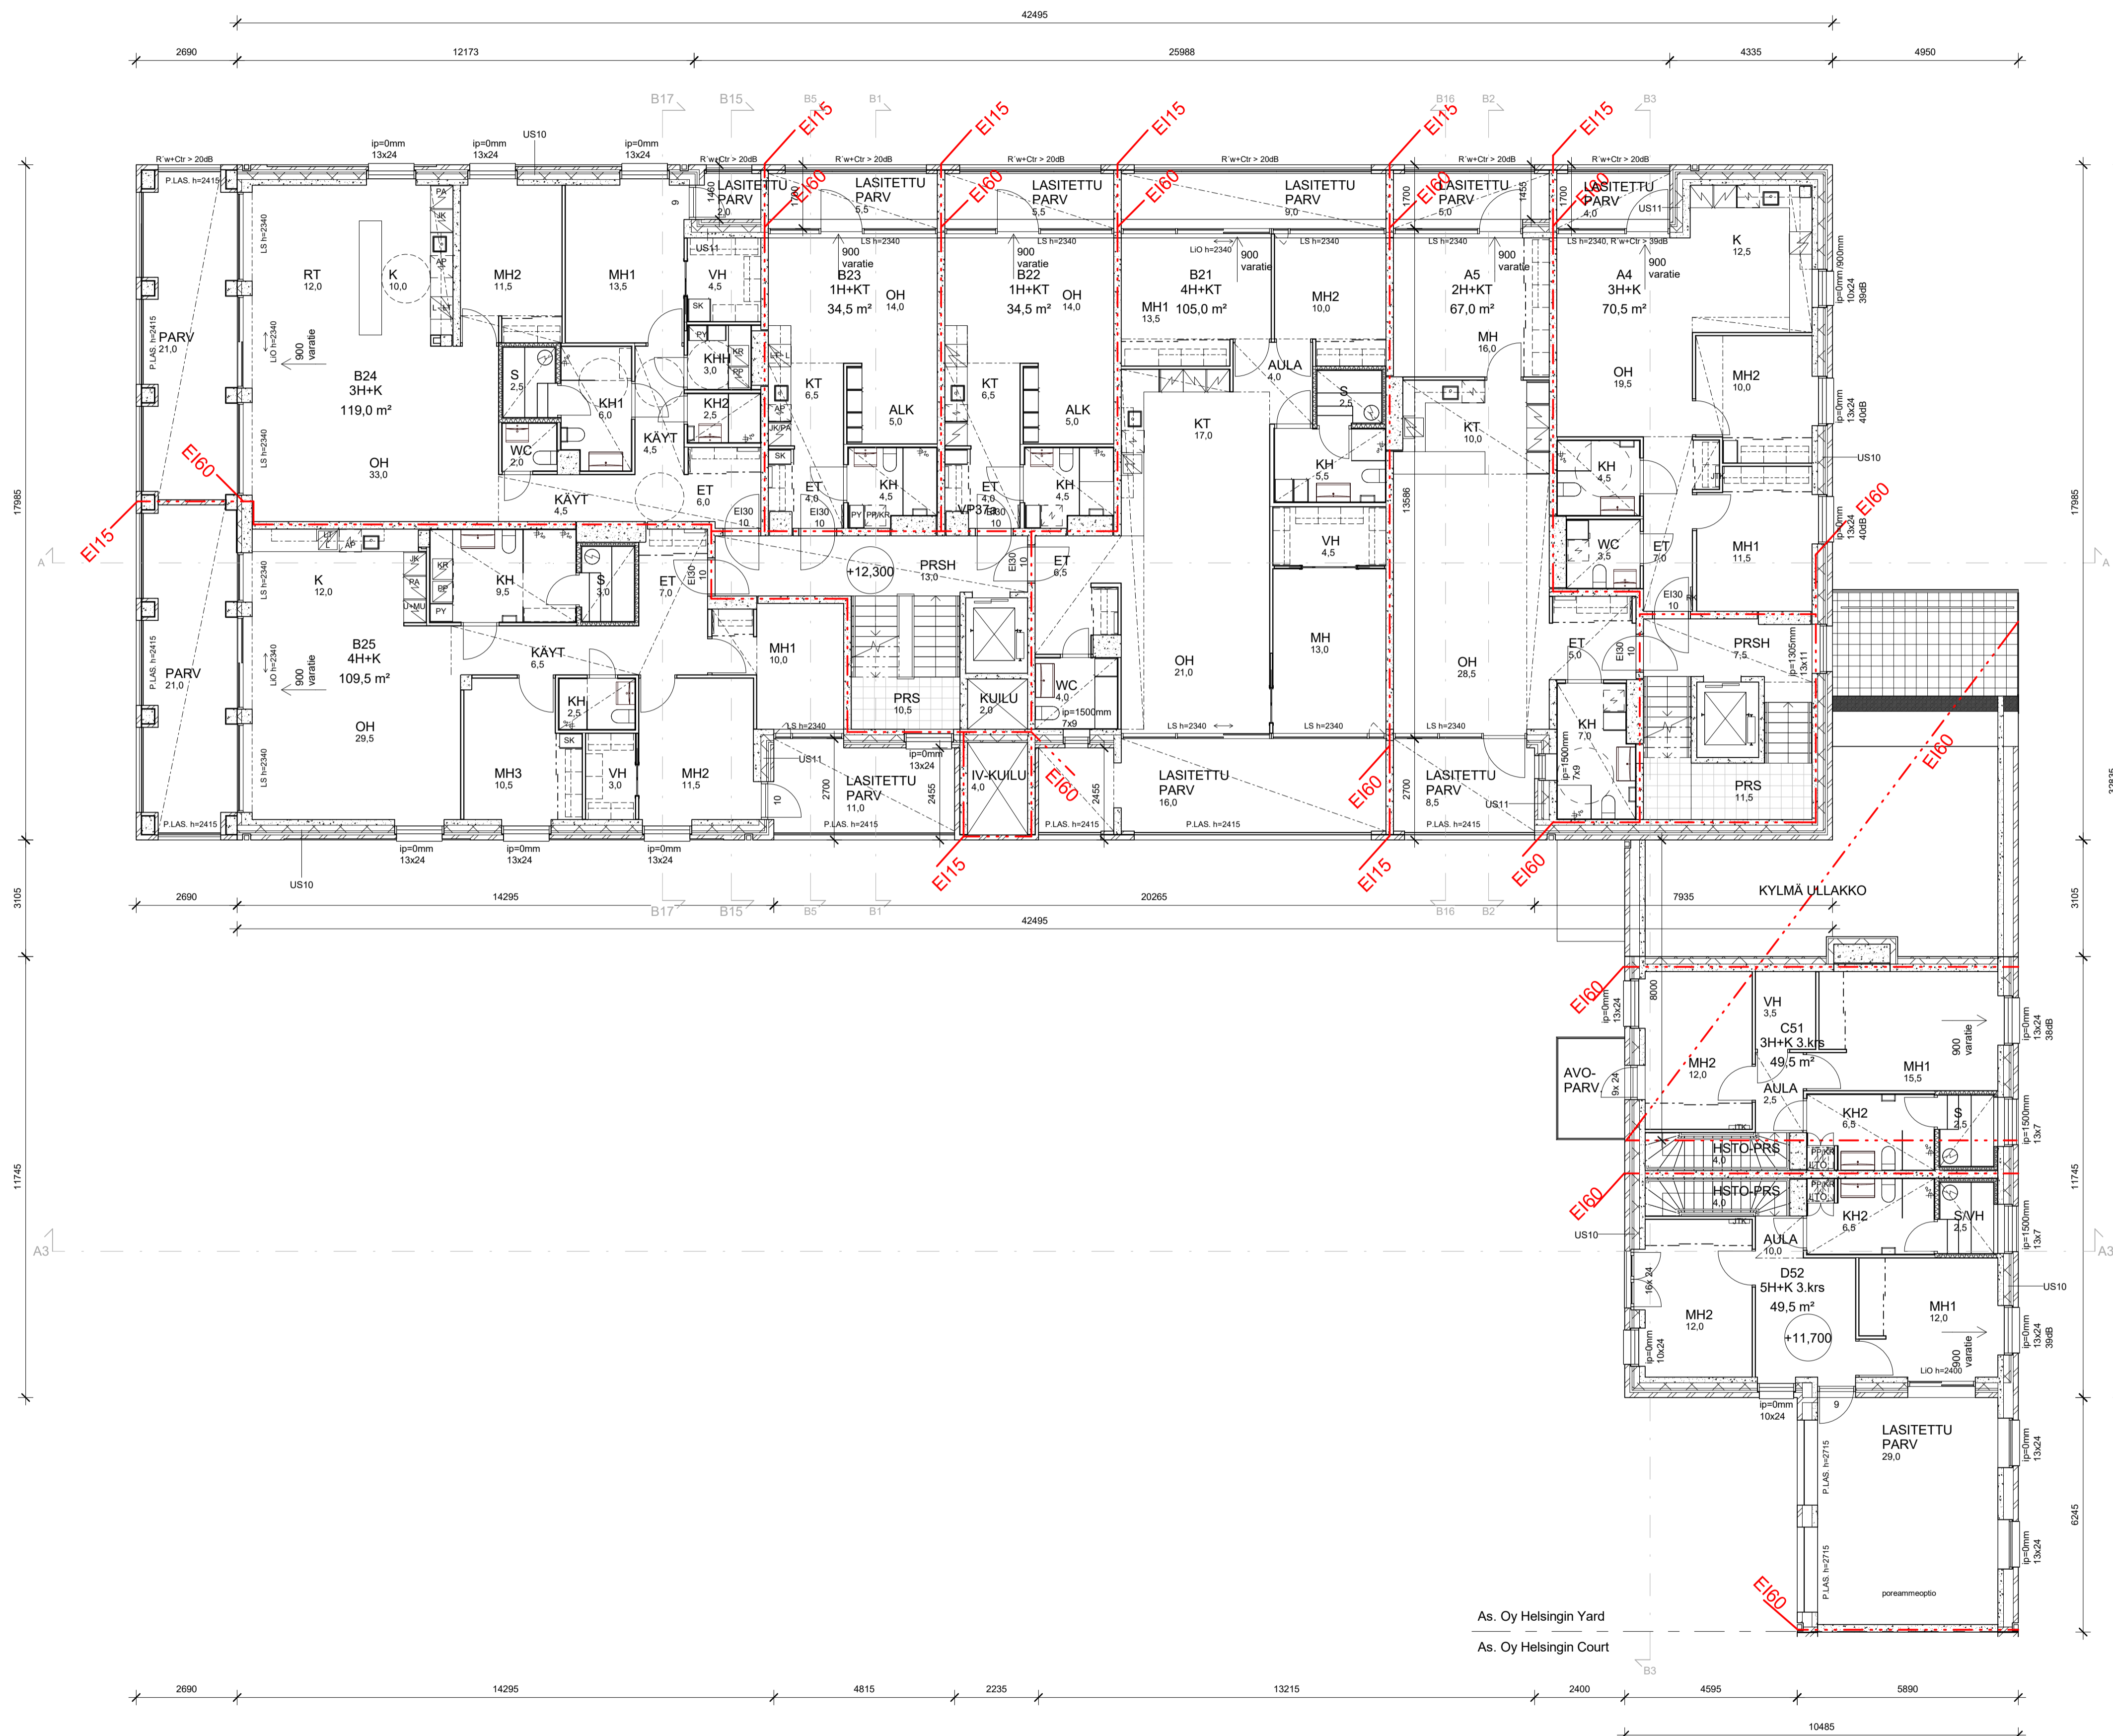


Tunnus	Muutos	Päiväys

RAKENNUKSEN PALOLUOKKA ON P1.
 RAKENNUS VARUSTETAAN KESKITETTYLLÄ KONEELLISELLA ILMANVAIHDOLLA JA LÄMMÖNTALTEENOTOLLA, ASUNNOT JA LIIKETILAT LISÄKSI VIILENNYKSELLEÄ.
 IKKUNOIDEN ALAREUNA ON PÄÄASIASSA LATTIASSA, POIKKEUKSET TÄSTÄ PERIAATTEESTA ON MERKITYY. KAIKKIEN IKKUNOIDEN ALAOSAT OVAT TURVALASIA <700 mm KORKEUDELTA.

As. Oy Helsingin Yard
 As. Oy Helsingin Court

Kaupunginosa	Korttel/Tila	Tontti	Viranomaisten merkintöjä
5	131	4	
Rakennustyyppi	Pääpiirustus		
UUDISRAKENNUS			
Rakennuksen numero/Rakennuksen numerot/Rakennustunnus/Rakennustunnukset			
Rakennuskohde	Piirustuksen sisältö	Mittakaava	
As. Oy Helsingin Yard Telakkakatu 16 00150 Helsinki	Pohja 3.krs AB	1 : 100	
Suunnittelijan yhteystiedot: yritys, osoite ja puhelinnumero	Työnnumero	Piirustuksen tunnus	
Huttunen Pakkaniemi arkkitehdit	1521	003-003	
Vastuullinen suunnittelija: nimi, tutkinto, allekirjoitus ja päiväys	Suunnitteluala	Tiedosto	
Uula Kohonen, Arkkitehti SAFA	AR	1521-003-003.dwg	
Helsinki 22.12.2017			

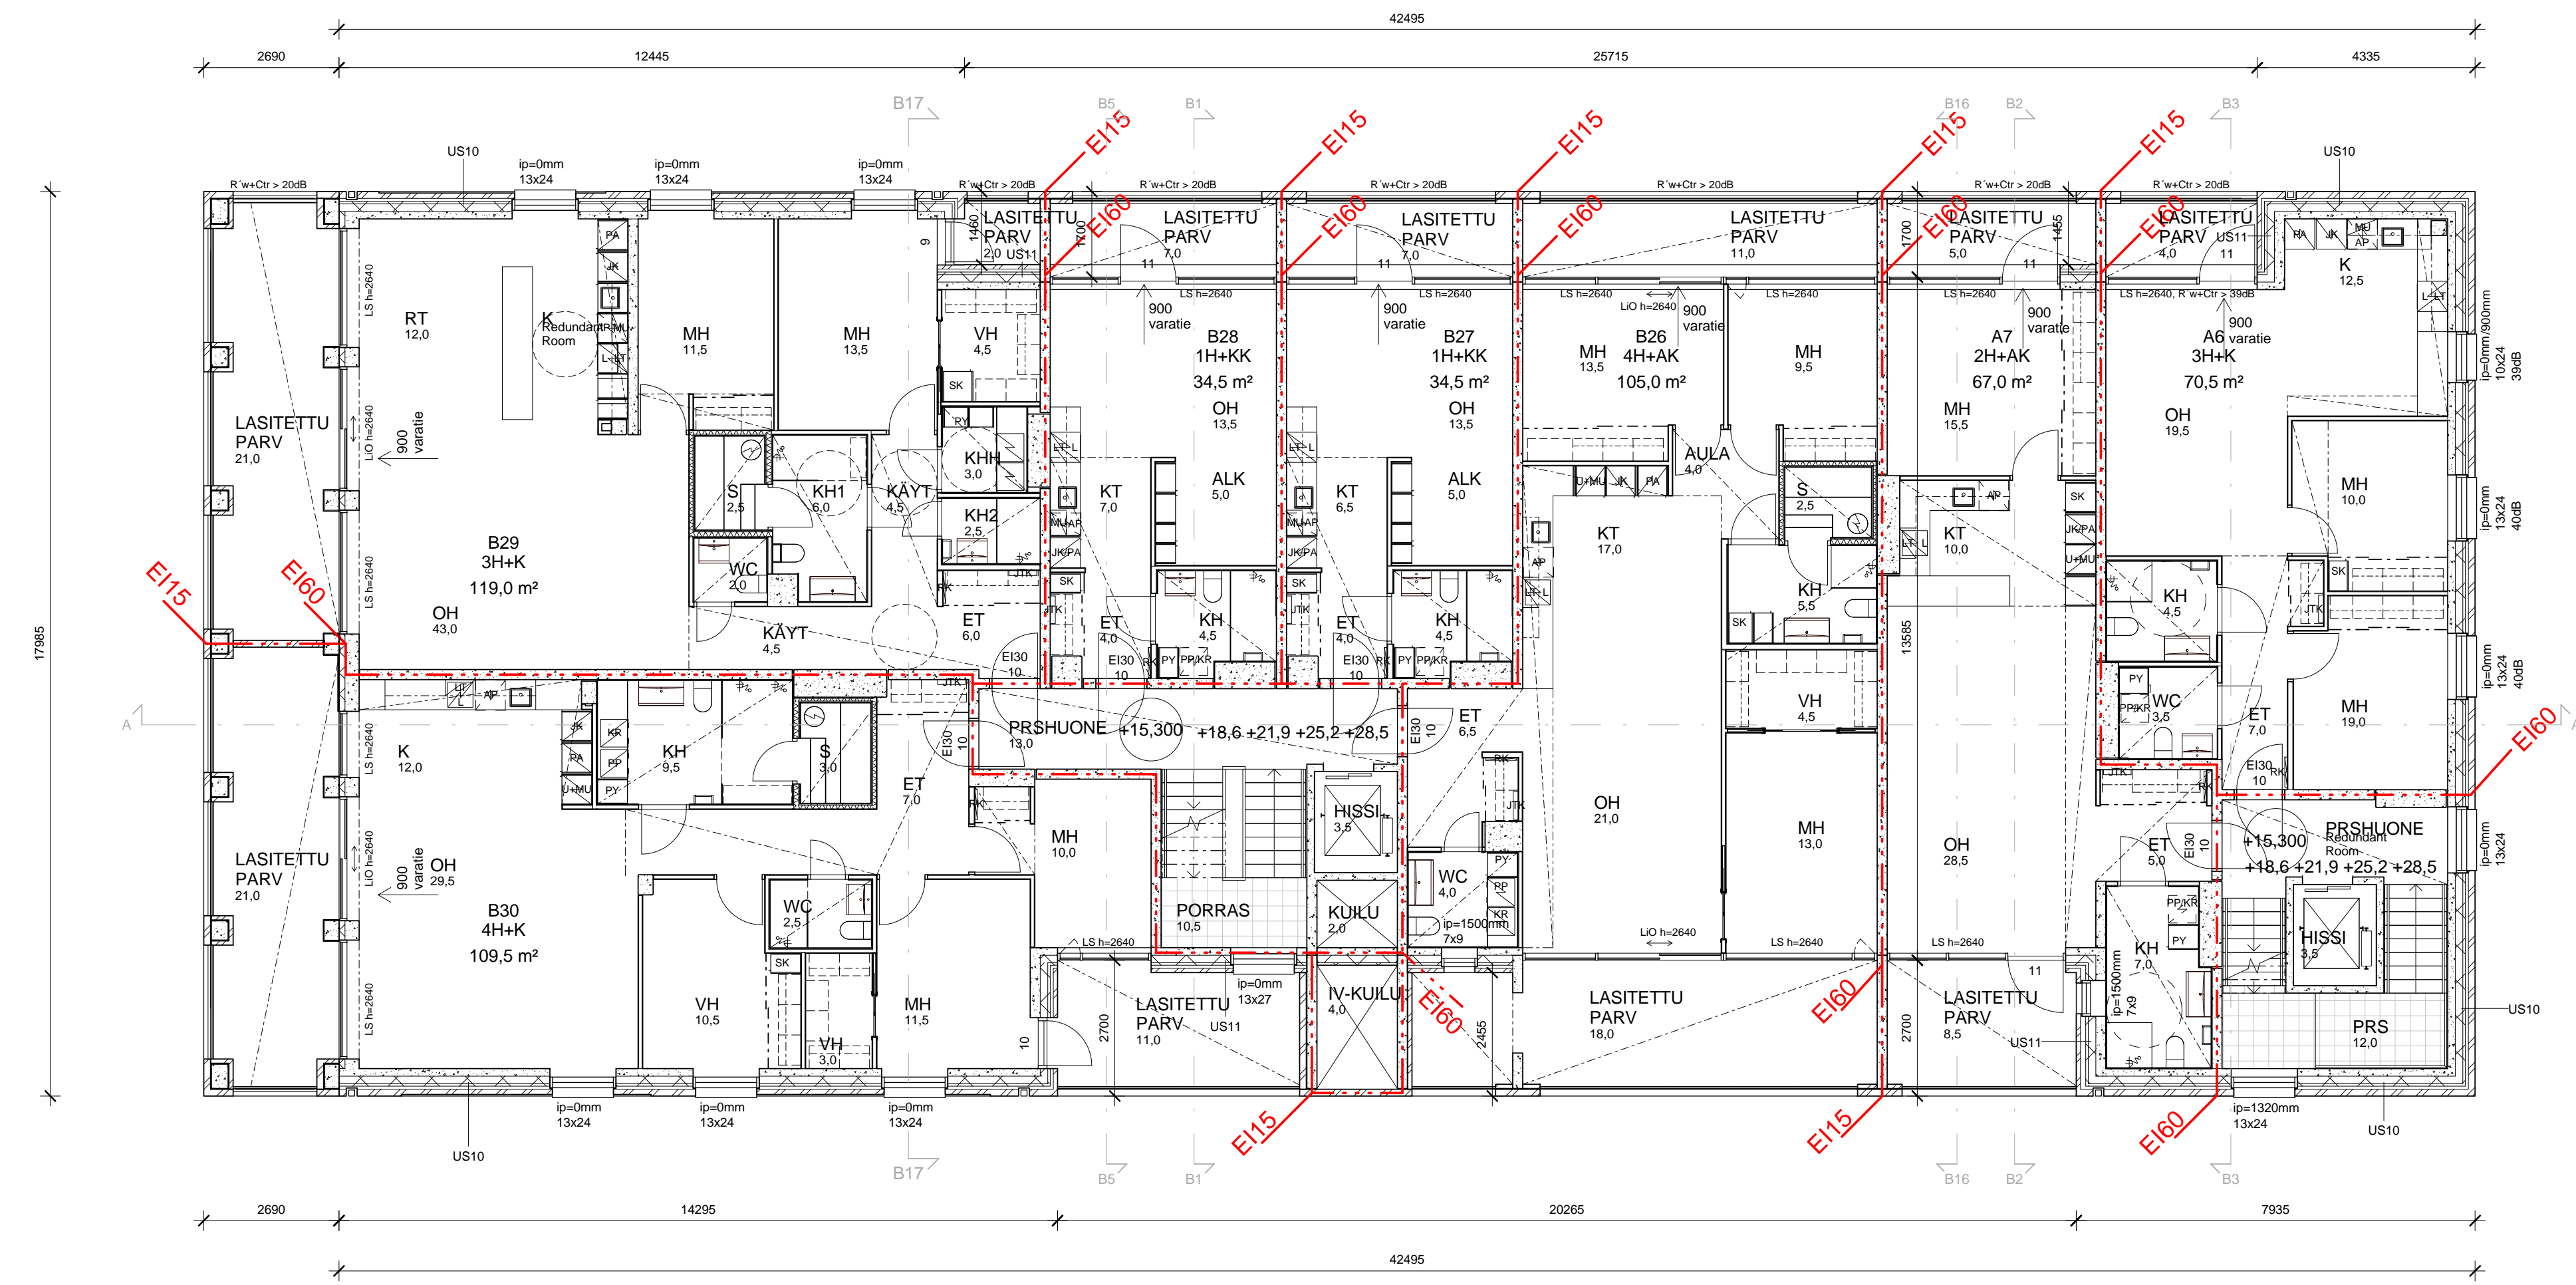


RAKENNUKSEN PALOLUOKKA ON P1.

RAKENNUS VARUSTETAAN KESKITETTYLLÄ KONEELLISELLA ILMANVAIHDOLLA JA LÄMMÖNTALTEENOTOLLA, ASUNNOT JA LIIKETILAT LISÄSI VIILENNYKSELLÄ

IKKUNOIDEN ALAREUNA ON PÄÄASIASSA LATTIASSA, POIKKEUKSET TÄSTÄ PERIAATTEESTA ON MERKITYY. KAIKKIEN IKKUNOIDEN ALAOSAT OVAT TURVALASIA <700 mm KORKEUDELTA.

Kaupunginosa	Kortteli/Tila	Tonntti	Viranomaisten merkintöjä
5	131	4	
Rakennustoimenpide	UUDISRAKENNUS		Piirustuslaji
			PÄÄPIIRUSTUS
Rakennuksen numero/Rakennusten numerot/Rakennustunnus/Rakennustunnukset			Juokseva numero
Rakennuskohde	As. Oy Helsingin Yard		Piirustuksen sisältö
Telakkakatu 16		00150 Helsinki	Pohja 4.-8.krs
			Mittakaava
			1 : 100
Suunnittelijan yhteystiedot: yritys, osoite ja puhelinnumero	Työnumero	Piirustuksen tunnus	
Huttunen Lipasti Pakkaniemi architects	1521	003-004	
ARKKITEHTITOIMISTO HUTTUNEN-LIPASTI-PAKKANEN OY Uudenmaankatu 7 B 5, 00120 Helsinki puh. 09-6947724 mail@h-lp.fi			
Vastuullinen suunnittelija: nimi, tutkinto, allekirjoitus ja päiväys	Suunnitteluala	Tiedosto	
Uula Kohonen, Arkkitehti SAFA	AR	1521-003-004.dwg	
Helsinki 22.12.2017			

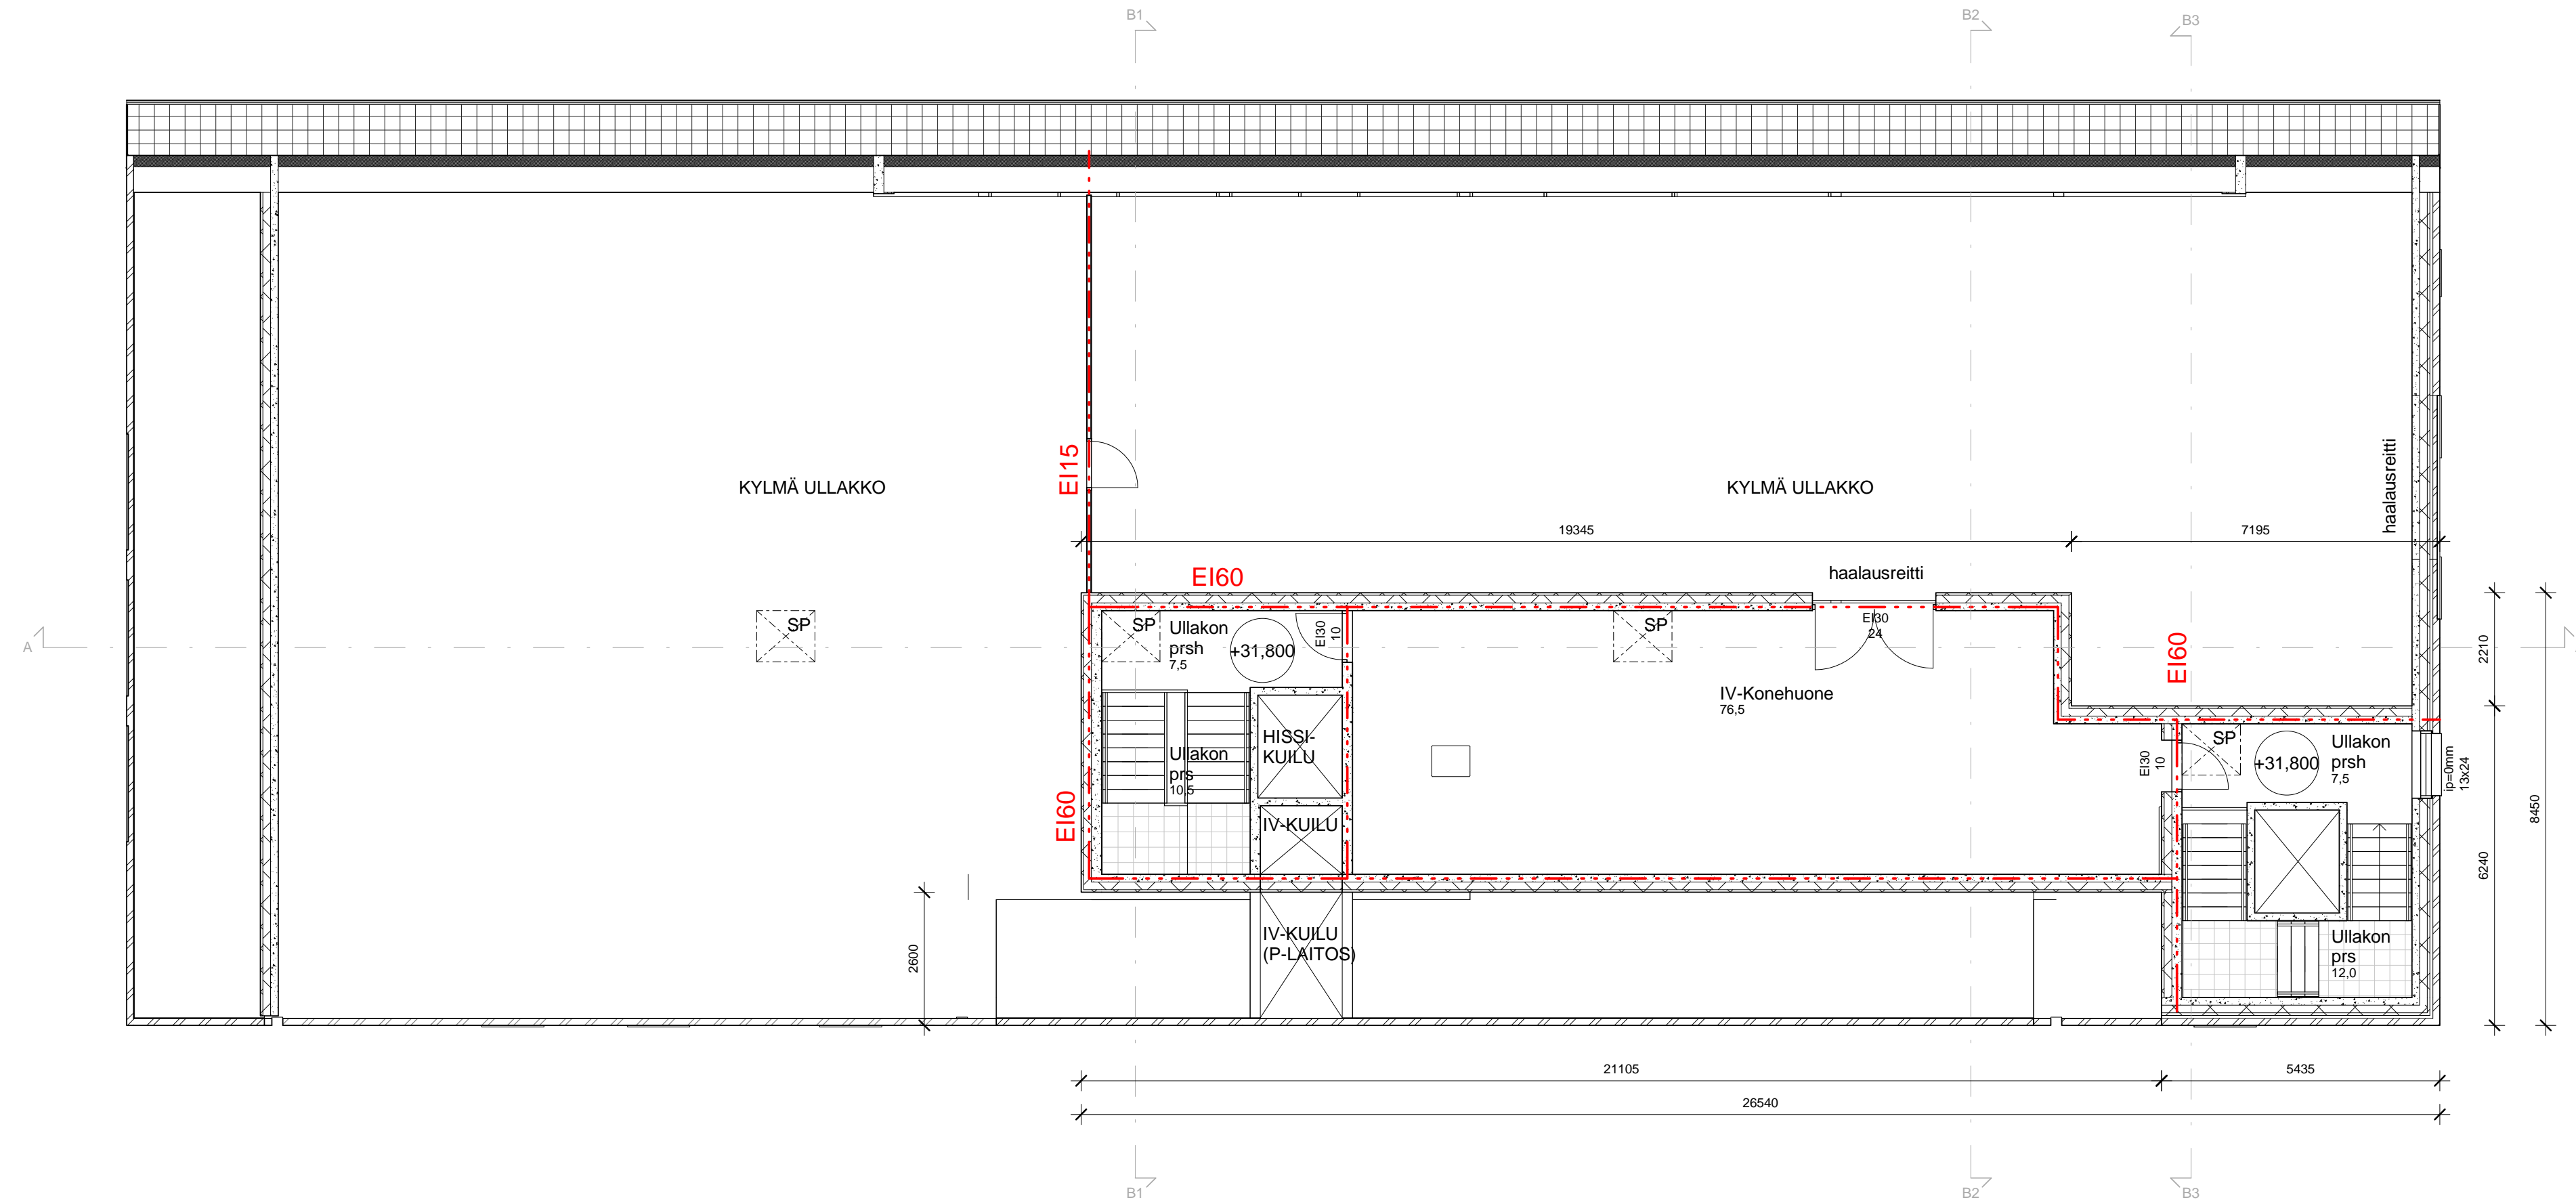


RAKENNUKSEN PALOLUOKKA ON P1.

RAKENNUS VARUSTETAAN KESKITETYLLÄ KONEELLISELLA ILMANVAIHDOLLA JA LÄMMÖNTALTEENOTOLLA, ASUNNOT JA LIIKETILAT LISÄKSI VIILENNYKSELLÄ

IKKUNOIDEN ALAREUNA ON PÄÄASIASSA LATTIASSA, POIKKEUKSET TÄSTÄ PERIAATTEESTA ON MERKITYY. KAIKKIEN IKKUNOIDEN ALAOSAT OVAT TURVALASIA <700 mm KORKEUDELTA.

Kaupunginosa 5	Kortteli/Tila 131	Tontti 4	Viranomaisten merkintöjä
Rakennustoimenpide UUDISRAKENNUS	Pääpiirustus		Juokseva numero
Rakennuksen numero/Rakennusten numerot/Rakennustunnus/Rakennustunnukset			
Rakennuskohde As Oy Helsingin Yard Telakkakatu 16 00150 Helsinki		Piirustuksen sisältö Ullakon pohjapiirros	Mittakaava 1 : 100
Suunnittelijan yhteystiedot: yritys, osoite ja puhelinnumero Huttunen Lipasti Pakkanen architects	ARKKITEHTITOIMISTO HUTTUNEN-LIPASTI-PAKKANEN OY Uudenmaankatu 7 B 5, 00120 Helsinki puh. 09-6947724 mail@h-lp.fi	Työnumero 1521	Piirustuksen tunnus 003-005
Vastuullinen suunnittelija: nimi, tutkinto, allekirjoitus ja päiväys Uula Kohonen, Arkkitehti SAFA		Suunnitteluala	Tiedosto 1521-003-005.dwg
Helsinki 22.12.2017			

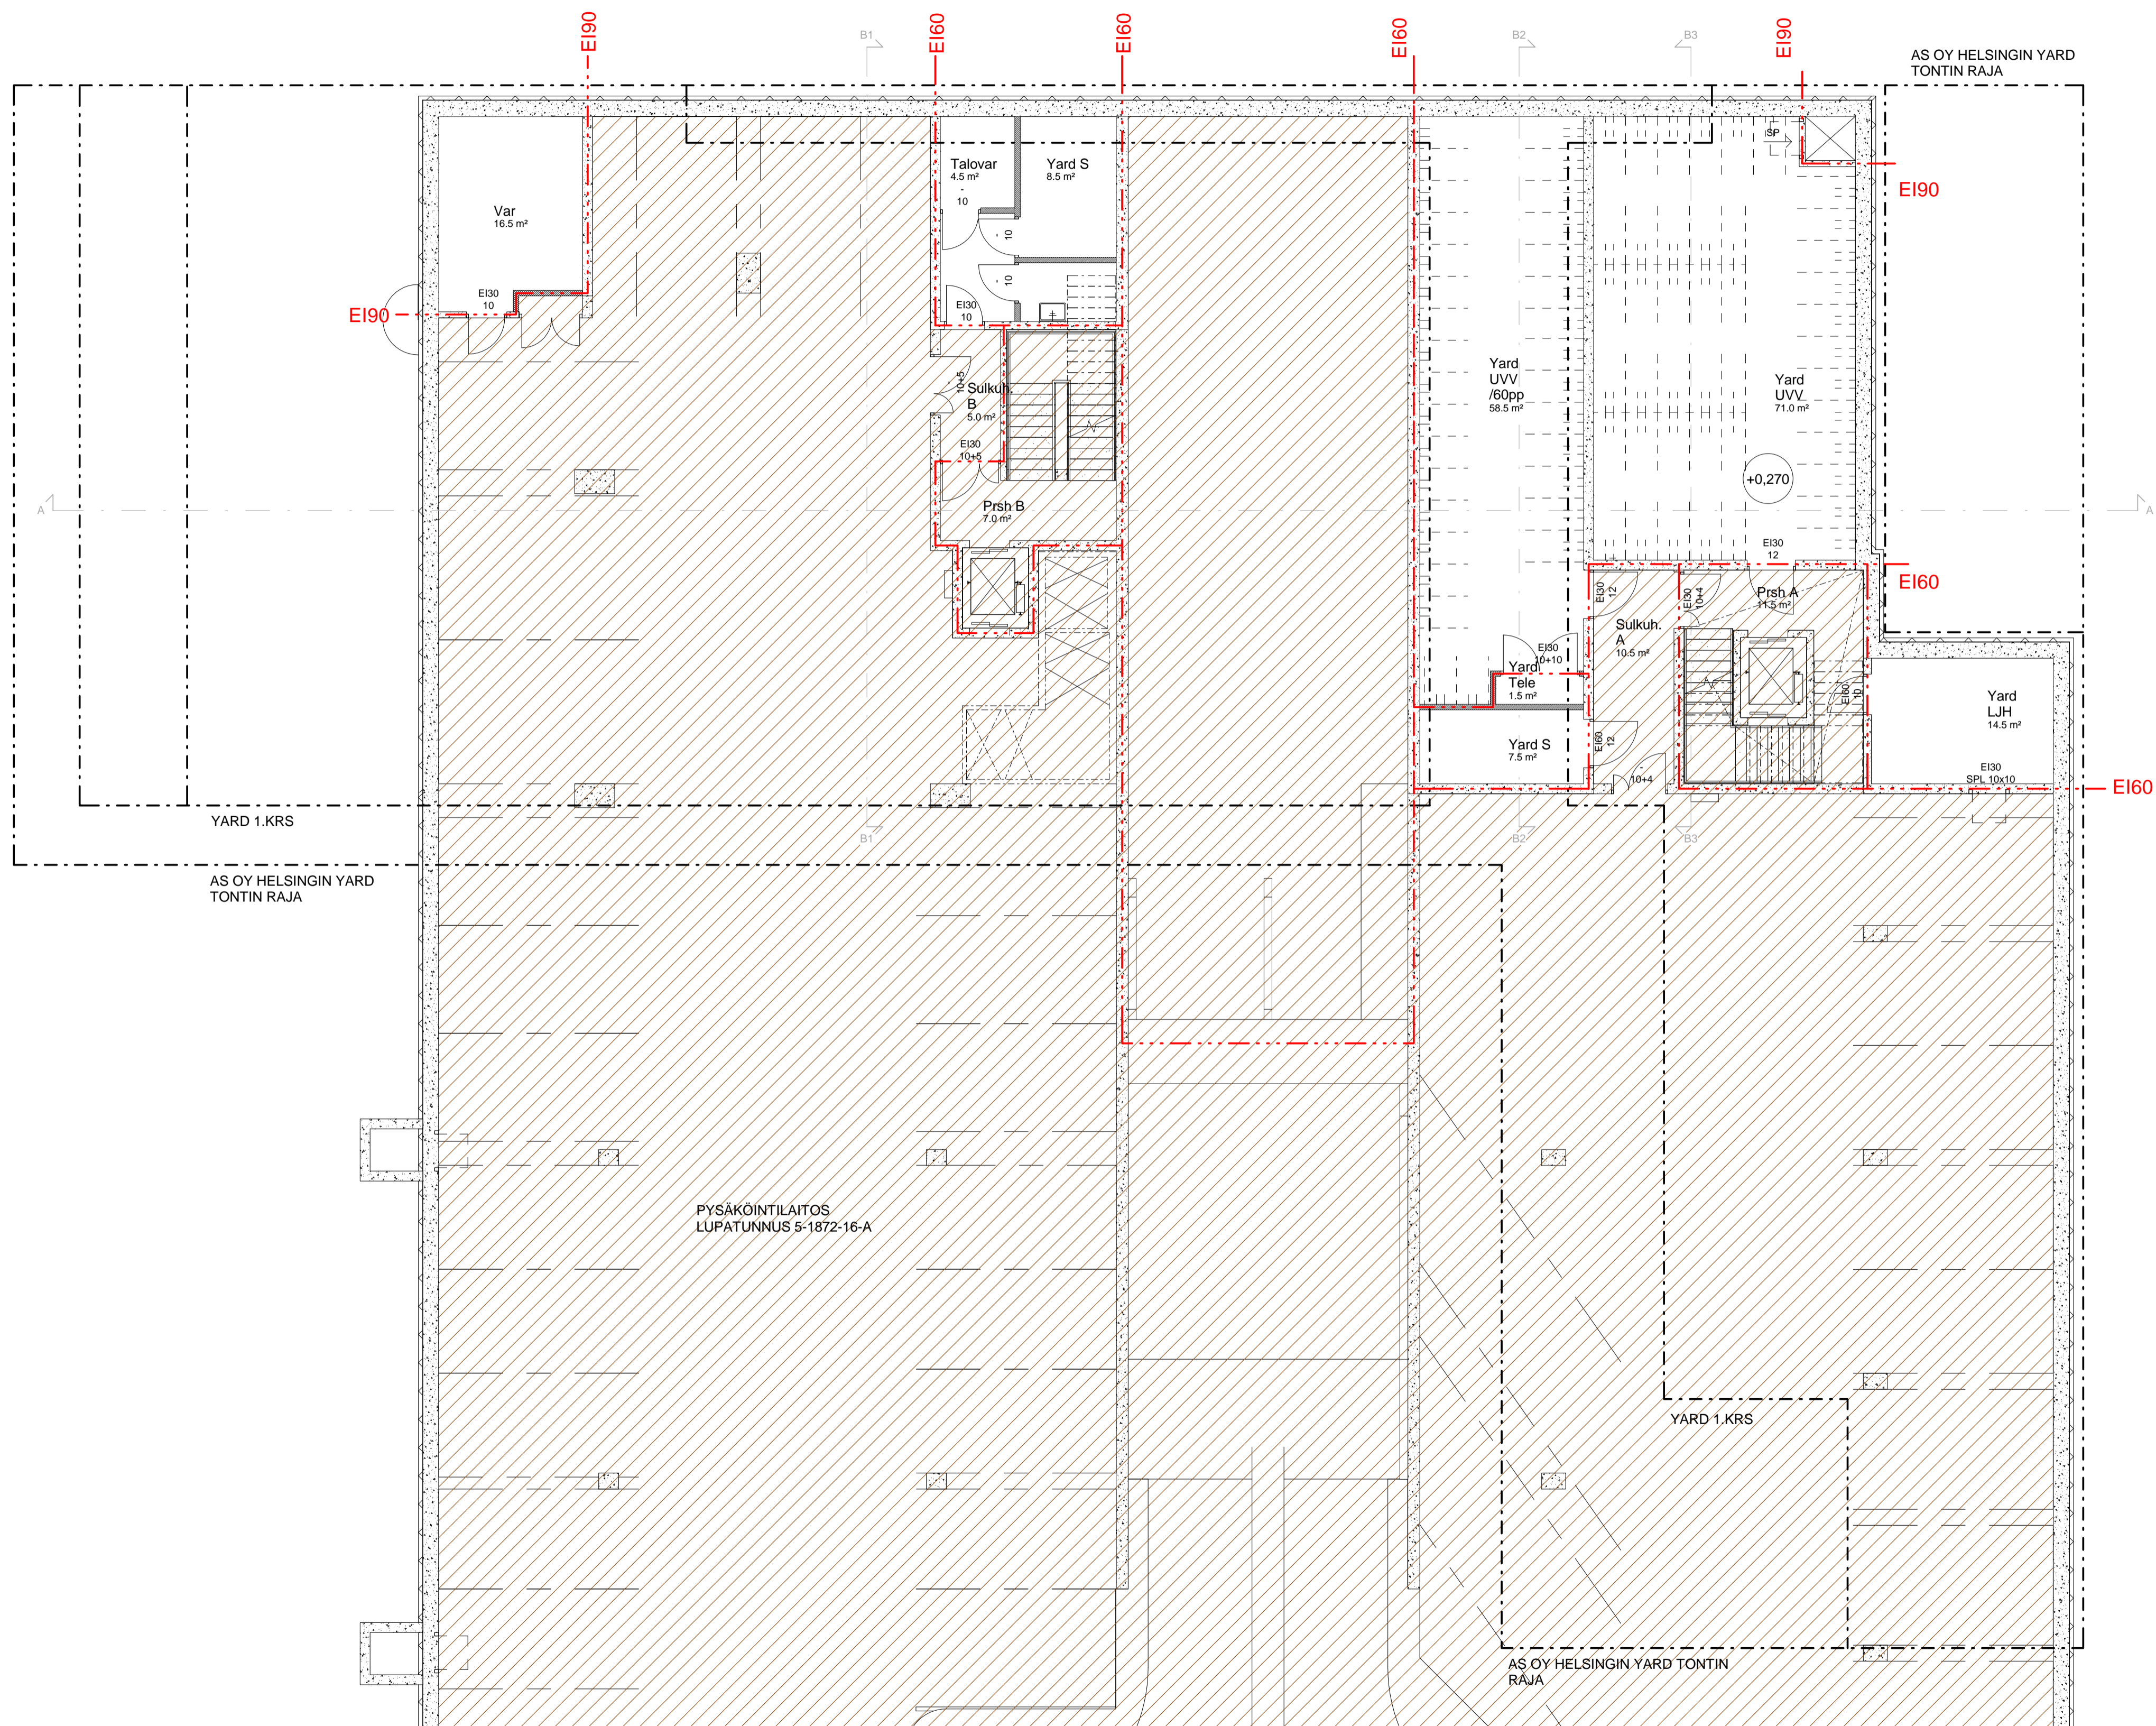

PYSÄKÖINTILAITOS
LUPATUNNUS 5-1872-16-A


Tunnus	Muutos	Päiväys
--------	--------	---------

RAKENNUKSEN PALOLUOKKA ON P1.

RAKENNUS VARUSTETAAN KESKITETYLLÄ KONEELLISELLA ILMANVAIHDOLLA JA LÄMMÖNTALTEENOTOLLA, ASUNNOT JA LIIKETILAT LISÄKSI VIILENNYKSELLEÄ

IKKUNOIDEN ALAREUNA ON PÄÄASIASSA LATTIASSA, POIKKEUKSET TÄSTÄ PERIAATTEESTA ON MERKITYY. KAIKKIEN IKKUNOIDEN ALAOSAT OVAT TURVALASIA <700 mm KORKEUDELTA.


Kaupunginosa 5	Korttel/Tila 131	Tontti 4	Viranomaisen merkintä
Rakennuslupa UUDISRAKENNUS	Pääpiirustus		
Rakennuksen numero/Rakennusten numerot/Rakennustunnus/Rakennustunnukset			
Rakennuskohde As Oy Helsingin Yard Telakkakatu 16 00150 Helsinki	Rakennuksen sisältö Kellarikerros K1	Mittakaava 1 : 100	
Suunnittelijan yhteystiedot: yritys, osoite ja puhelinnumero Huttunen Pakkaniemi arkkitehts	Työnnumero 1521	Piirustuksen tunnus 003-006	
Vastuullinen suunnittelija: nimi, tutkinto, allekirjoitus ja päiväys Uula Kohonen, Arkkitehti SAFA	Suunniteluala Helsinki	Tiedosto 1521-003-006.dwg	
Helsinki 22.12.2017			

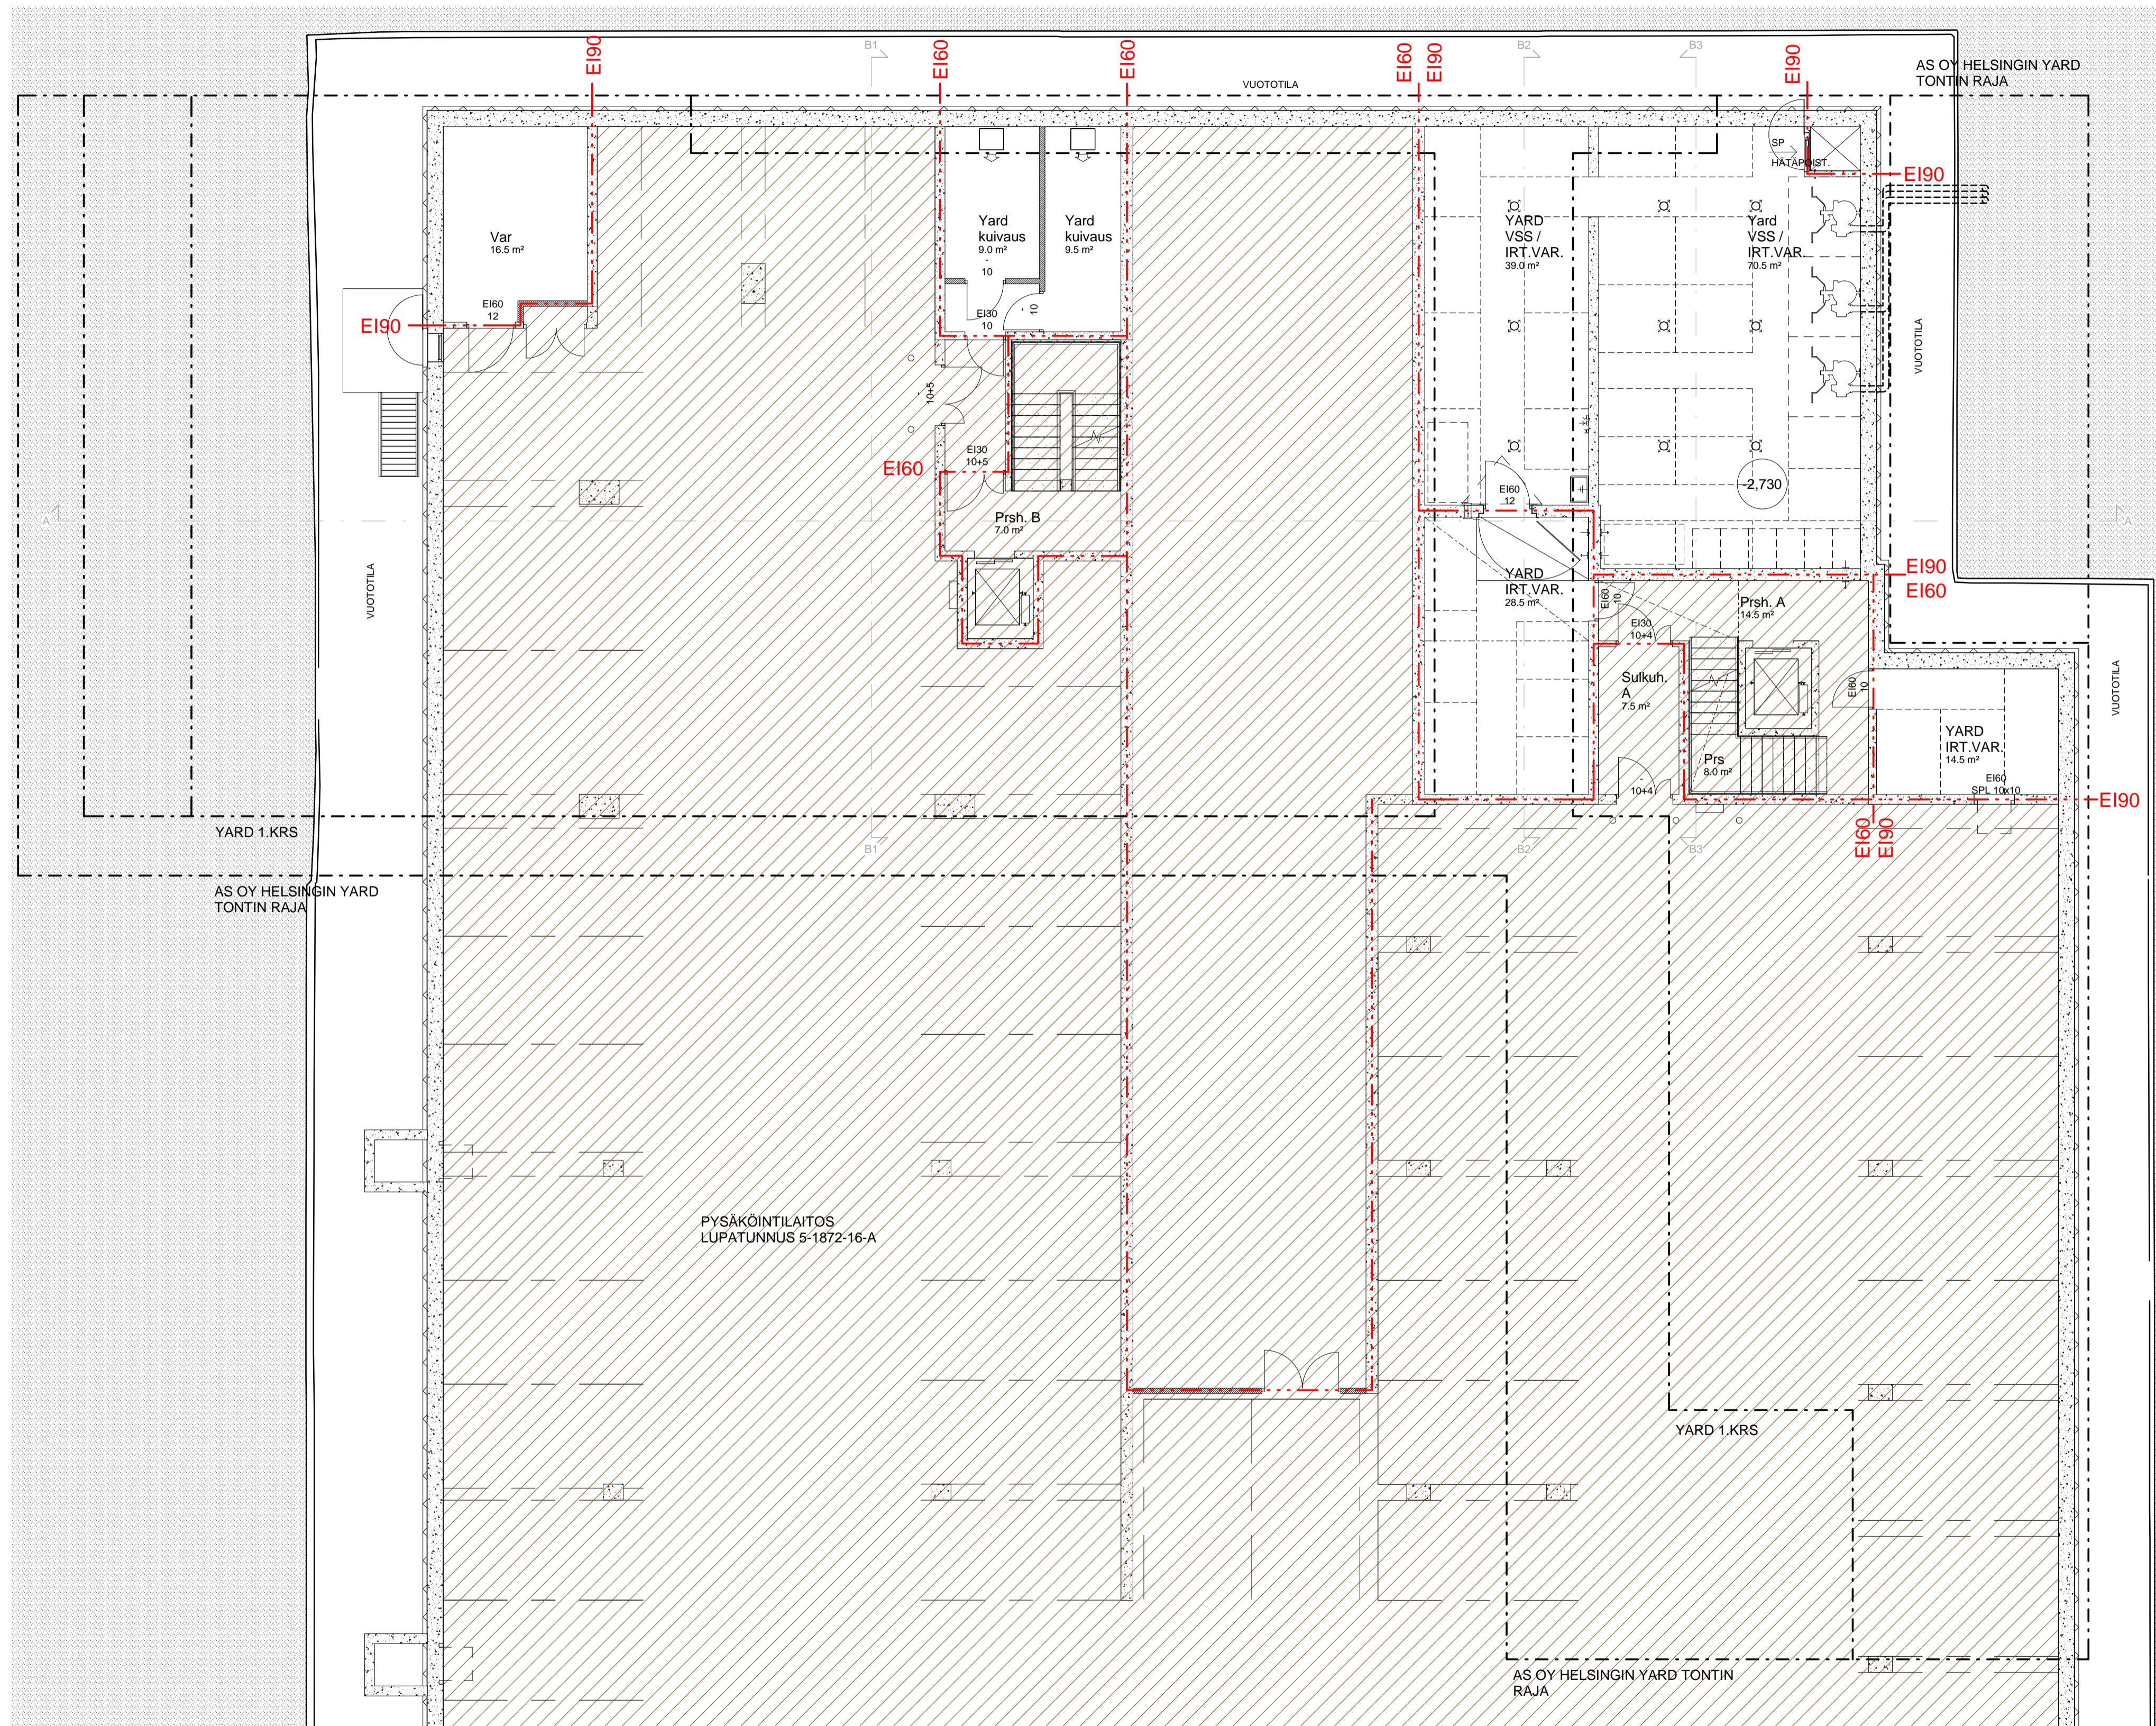

Tunnus	Muutos	Päiväys
--------	--------	---------

RAKENNUKSEN PALOLUOKKA ON P1.
 RAKENNUS VARUSTETAAN KESKITETYLLÄ KONEELLISELLA ILMANVAIHDOLLA JA LÄMMÖNTALTEENOTOLLA, ASUNNOT JA LIIKETILAT LISÄKSI VIILENNYKSELLE.
 IKKUNOIDEN ALAREUNA ON PÄÄASIASSA LATTIASSA, POIKKEUKSET TÄSTÄ PERIAATTEESTA ON MERKITYY. KAIKKIEN IKKUNOIDEN ALAOSAT OVAT TURVALASIA -700 mm KORKEUDELTA.


Kaupunginosa 5	Korttel/Tila 131	Tontti 4	Viranomaisten merkintä
Rakennuslupa UUDISRAKENNUS	Pääsuunnittelija PÄÄPIIRUSTUS		Juokseva numero
Rakennuksen numero/Rakennusten numerot/Rakennustunnus/Rakennustunnukset			
Rakennuskohde As Oy Helsingin Yard Telakkakatu 16 00150 Helsinki	Piirustuksen sisältö Kellarikerros K2	Mittakaava 1 : 100	
Suunnittelijan yhteystiedot: yritys, osoite ja puhelinnumero Huttunen Pakkaniemi arkkitehti	ARKKITEHTITOIMISTO HUTTUNEN-LIPASTI-PAKKANEN OY Uudenmaankatu 7 B 5, 00120 Helsinki puh. 09-6947724 mail@h-lp-pi.fi	Työnumero 1521	Piirustuksen tunnus 003-007
Vastuullinen suunnittelija: nimi, tutkinto, allekirjoitus ja päiväys Uula Kohonen, Arkkitehti SAFA	Suunniteluala AR	Tiedosto 1521-003-007.dwg	
Helsinki 22.12.2017			

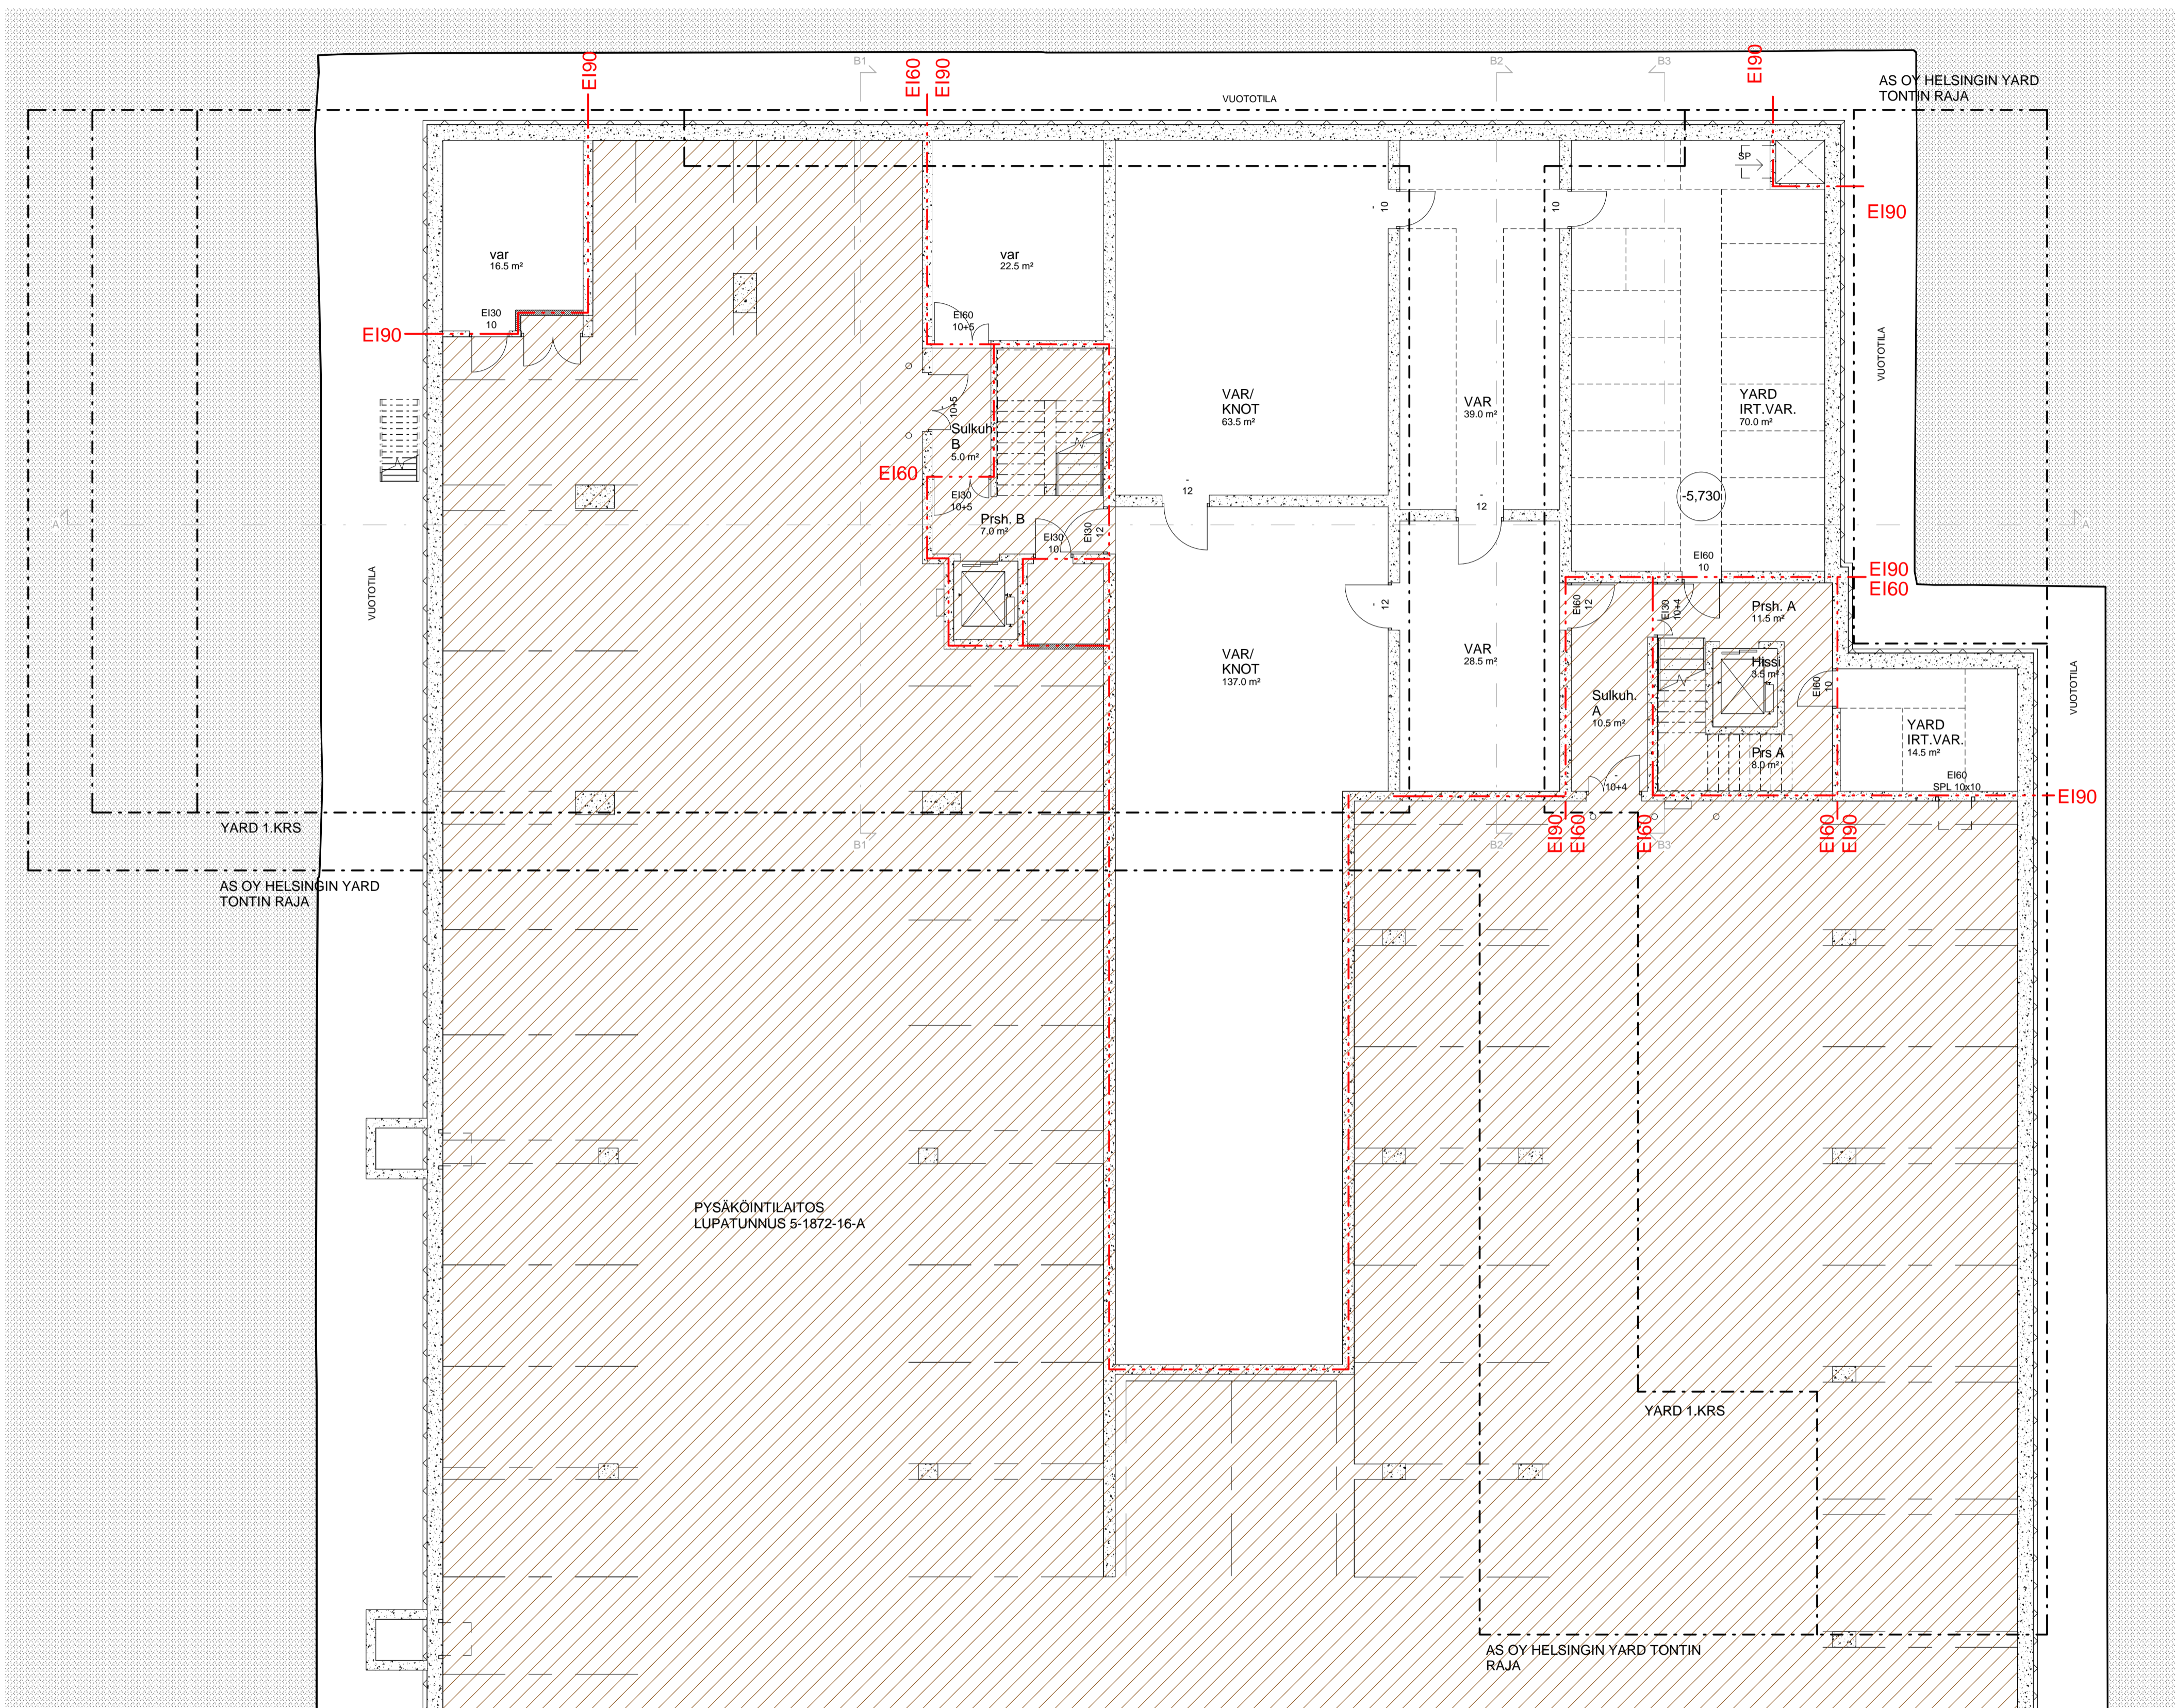

Tunnus	Muutos	Päiväys
--------	--------	---------

RAKENNUKSEN PALOLUOKKA ON P1.
 RAKENNUS VARUSTETAAN KESKITETYLLÄ KONEELLISELLA ILMANVAIHDOLLA JA LÄMMÖNTALTEENOTOLLA, ASUNNOT JA LIIKETILAT LISÄKSI VIILENNYKSELLE.
 IKKUNOIDEN ALAREUNA ON PÄÄASIASSA LATTIASSA, POIKKEUKSET TÄSTÄ PERIAATTEESTA ON MERKITYY. KAIKKIEN IKKUNOIDEN ALAOSAT OVAT TURVALASIA <700 mm KORKEUDELTA.



Kaupunginosa 5	Korttel/Tila 131	Tontti 4	Viranomaisten merkintöjä
Rakennuslupa UUDISRAKENNUS	Pääpiirustus Juokseva numero		
Rakennuksen numero	Rakennusten numerot	Rakennustunnus	Rakennustunnukset
Rakennuskohde As Oy Helsingin Yard Telakkakatu 16 00150 Helsinki	Piirustuksen sisältö Kellarikerros K3	Mittakaava 1 : 100	
Suunnittelijan yhteystiedot: yritys, osoite ja puhelinnumero Huttunen Pakkaniemi arkkitehdit	ARKKITEHTITOIMISTO HUTTUNEN-LIPASTI-PAKKANEN OY Uudenmaankatu 7 B 5, 00120 Helsinki puh. 09-6947724 mail@h-lp.fi	Työnumero 1521	Piirustuksen tunnus 003-008
Vastuullinen suunnittelija: nimi, tutkinto, allekirjoitus ja päiväys Uula Kohonen, Arkkitehti SAFA	Suunniteluala Helsinki 22.12.2017	Tiedosto 1521-003-008.dwg	

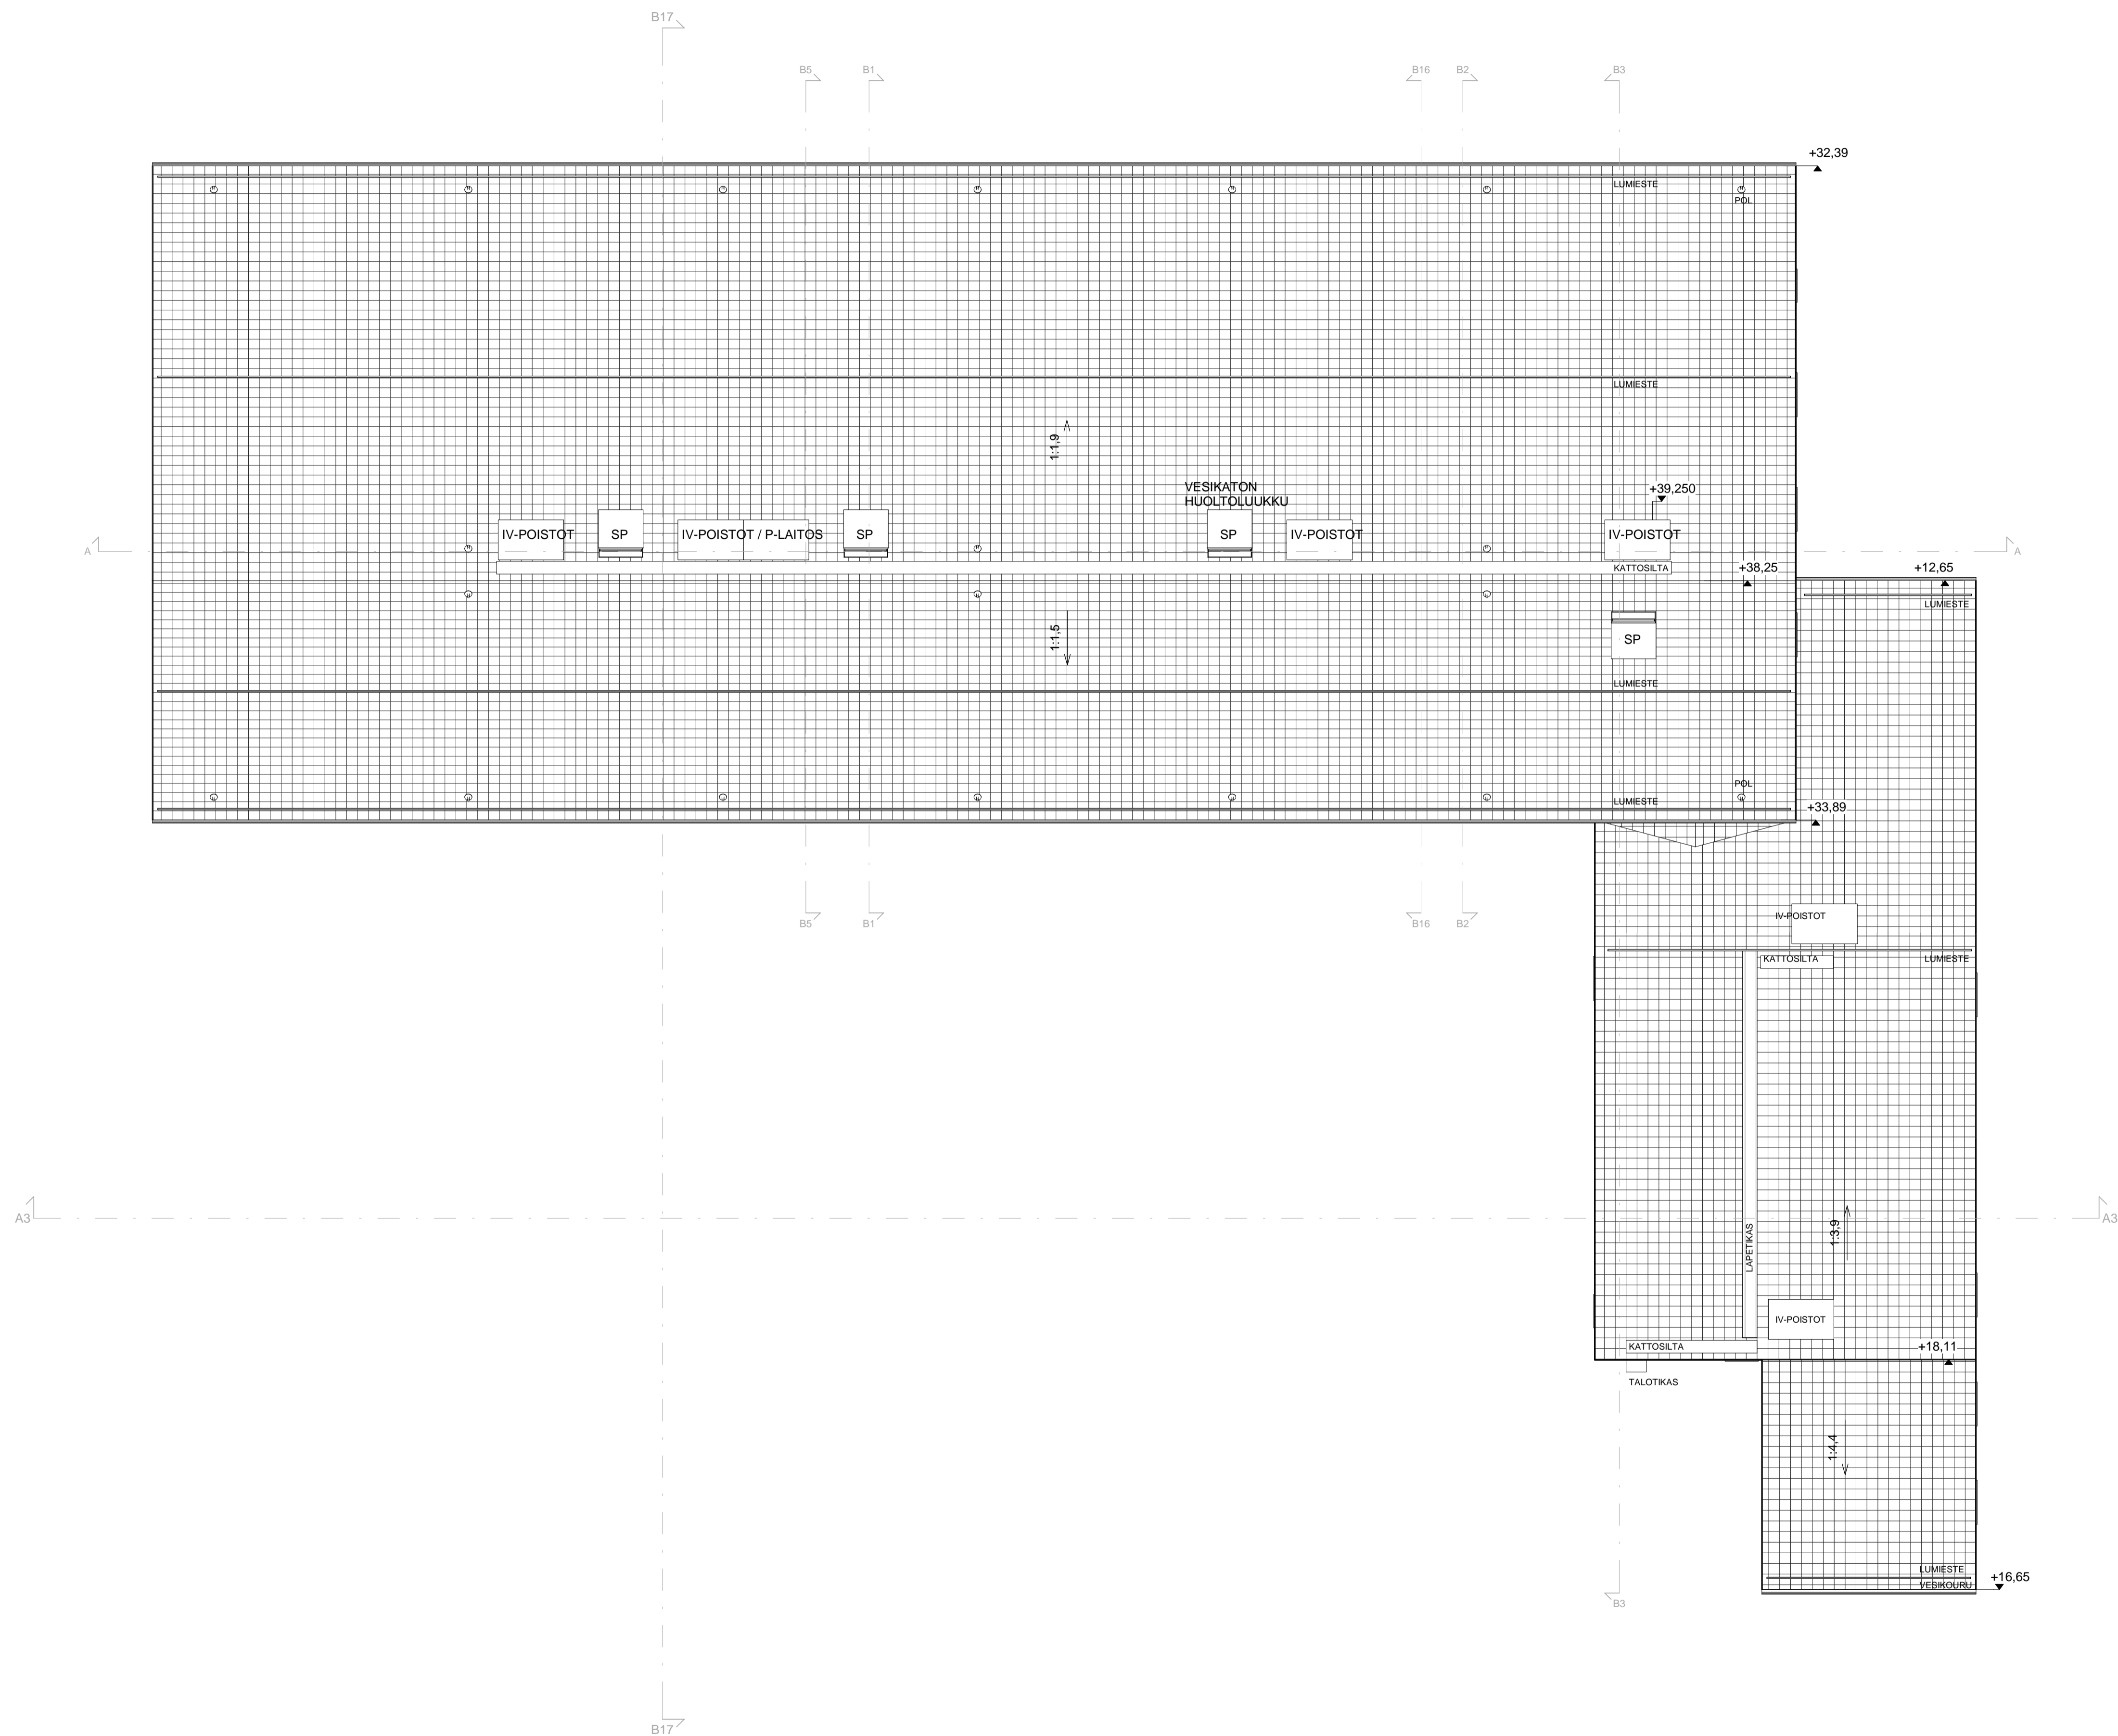


Tunnus	Muutos	Päiväys
--------	--------	---------

RAKENNUKSEN PALOLUOKKA ON P1.
 RAKENNUS VARUSTETAAN KESKITETYLLÄ KONEELLISELLA ILMANVAIHDOLLA JA LÄMMÖNTALTEENOTOLLA, ASUNNOT JA LIIKETILAT LISÄKSI VIILENNYKSELLE.
 IKKUNOIDEN ALAREUNA ON PÄÄASIASSA LATTIASSA, POIKKEUKSET TÄSTÄ PERIAATTEESTA ON MERKITYY. KAIKKIEN IKKUNOIDEN ALAOSAT OVAT TURVALASIA <700 mm KORKEUDELTA.

Kaupunginosa 5	Korttel/Tila 131	Tontti 4	Viranomaisten merkintöjä
Rakennuslupa UUDISRAKENNUS	Pääpiirustus		Juokseva numero PÄÄPIIRUSTUS
Rakennuksen numero/Rakennusten numerot/Rakennustunnus/Rakennustunnukset			
Rakennuskohde As Oy Helsingin Yard Telakkakatu 16 00150 Helsinki		Piirustuksen sisältö Vesikatto	Mittakaava 1 : 100
Suunnittelijan yhteystiedot: yritys, osoite ja puhelinnumero Huttunen Pakkaniemi arkkitehts		Työnumero 1521	Piirustuksen tunnus 003-009
Vastuullinen suunnittelija: nimi, tutkinto, allekirjoitus ja päiväys Uula Kohonen, Arkkitehti SAFA		Suunniteluala Helsinki 22.12.2017	Tiedosto 1521-003-009.dwg

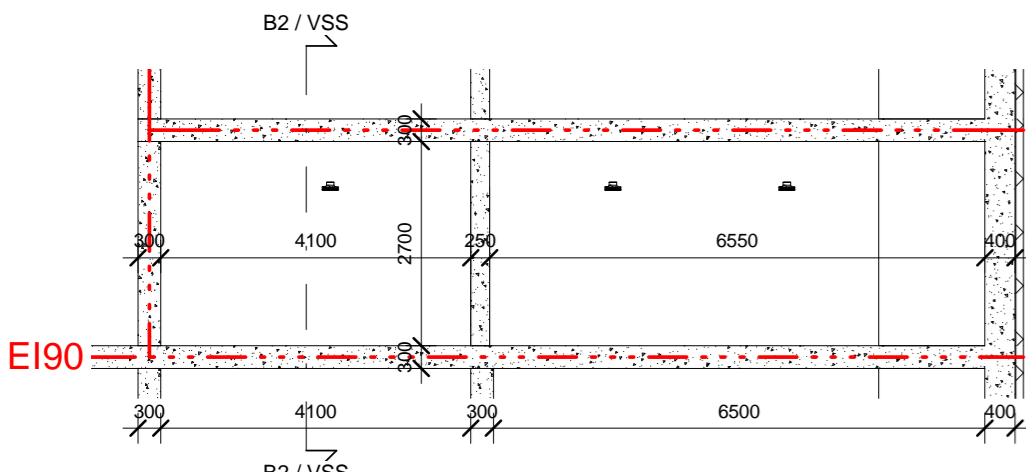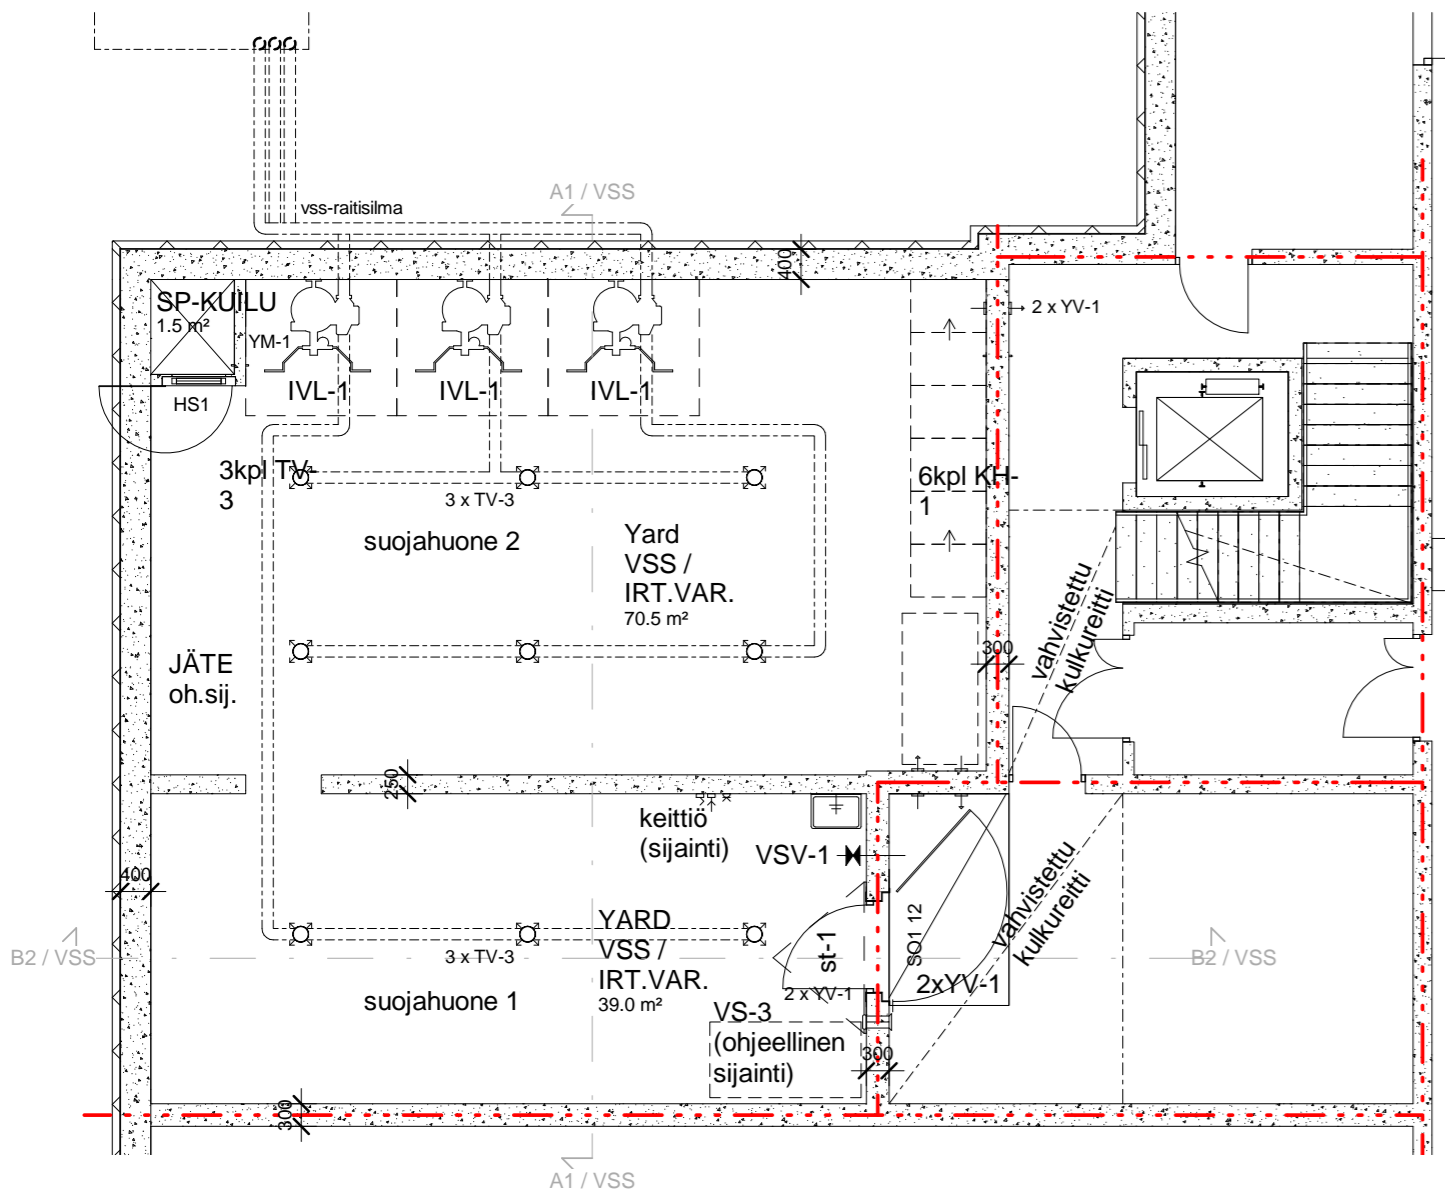

LEIKKAUS A1/VSS

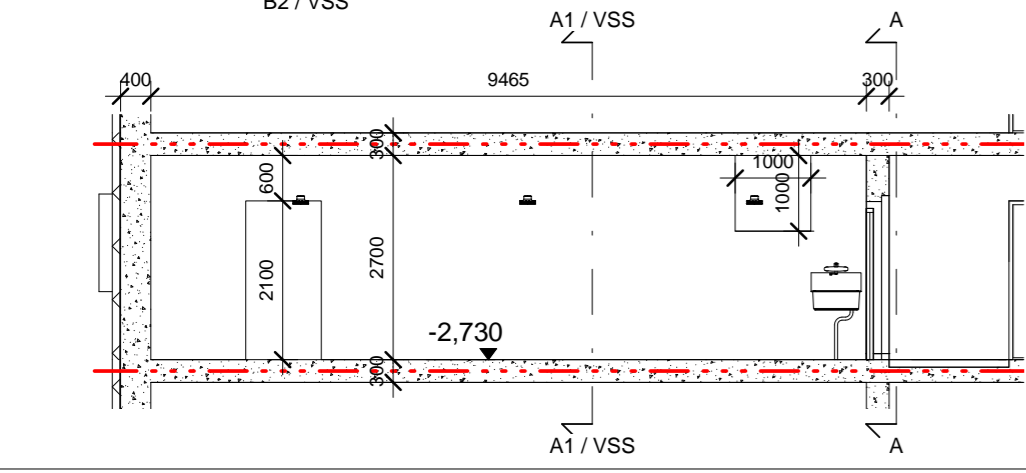

PYSÄKÖINTILAITOS
LUPATUNNUS 5-1872-16-A

LEIKKAUS B2/VSS

VÄESTÖNSUOJALASKELMA AS OY HELSINGIN YARD
Suojatilarave (2% kerrosalasta)

kerrosala x 0,02	5096	0,02	101,9
henkilömäärä (suojatilarave/0,75)	101,9m²/0,75		136 henk.
varsinainen suojatila	102 m²		
iv-laite	3 x 1,5 m²		4,5 m²
sulkuteltta väliseinä	1 x 2,5 m²		2,5 m²
yhteensä			109 m²

Tilan pinta-ala 109,5 m²

Käymälöitä (sisältyvät varsinaiseen suojatilaan) 102 20 6

Suojahuoneita 2 kpl

Normaaliolojen ilmanvaihto tehdään ilmanvaihtosuunnitelman mukaan.
Normaaliolojen käyttö: irtaimistovarasto ja ulkoiluvälinevarasto.

Vesisäiliöiden ohjeellinen tilantarve (suoja-ala x 15 litraa) 102 m² x 15 litraa 1530 litraa

Käymäläkomeroille varatussa kohdassa väestönsuojan seinällä, katossa tai lattialla ei saa olla komeroitten asentamista haittaavia johtoja eikä kanavia.


Varustus

- vesisäiliöt VS-3
- jos vesijohto on väestönsuojassa, vesimäärä on 15 l/m²
- jos vesijohto on väestönsuojan läheisyydessä, tarvittava vesimäärä 40 l/m²
- laskennallinen suojassa säilytettävän veden määrä:
102 x 15 l = 1530 litraa
- jäteastiat, 1/3 vesimäärästä = 510 litraa
- VSS K2 jätevesisäiliö 50 l/henk. 136x50 = 6800 litraa sijoitetaan alimpaan kellarikerrokseen

Valmiustilanteeseen siirryttäessä puretaan

- ilmanvaihtolaitteen komero
- irtaimistokomero
- polkupyörien seinäkoukut
- väestönsuojan normaaliolojen palo-ovi ja väliseinän ovi

Kaupunginosa 5	Kortteli/Tila 131	Tontti 4	Viranomaisten merkintöjä
Rakennustoimenpide UUDISRAKENNUS	Piiirustuslaji PÄÄPIIRUSTUS		Juokseva numero
Rakennuksen numero/Rakennusten numerot/Rakennustunnus/Rakennustunnukset			
Rakennuskohde As Oy Helsingin Yard Telakkakatu 16 00150 Helsinki	Piiirustuksen sisältö Väestönsuojapiirustus		Mittakaava 1 : 100
Suunnittelijan yhteystiedot: yritys, osoite ja puhelinnumero Huttunen Lipästä Pakkanen architects	Työnumero 1521	Piiirustuksen tunnus 003-010	
Vastuullinen suunnittelija: nimi, tutkinto, allekirjoitus ja päiväys Uula Kohonen, Arkkitehti SAFA	Suunnitteluala AR	Tiedosto 1521-003-010.dwg	
Helsinki 22.12.2017			

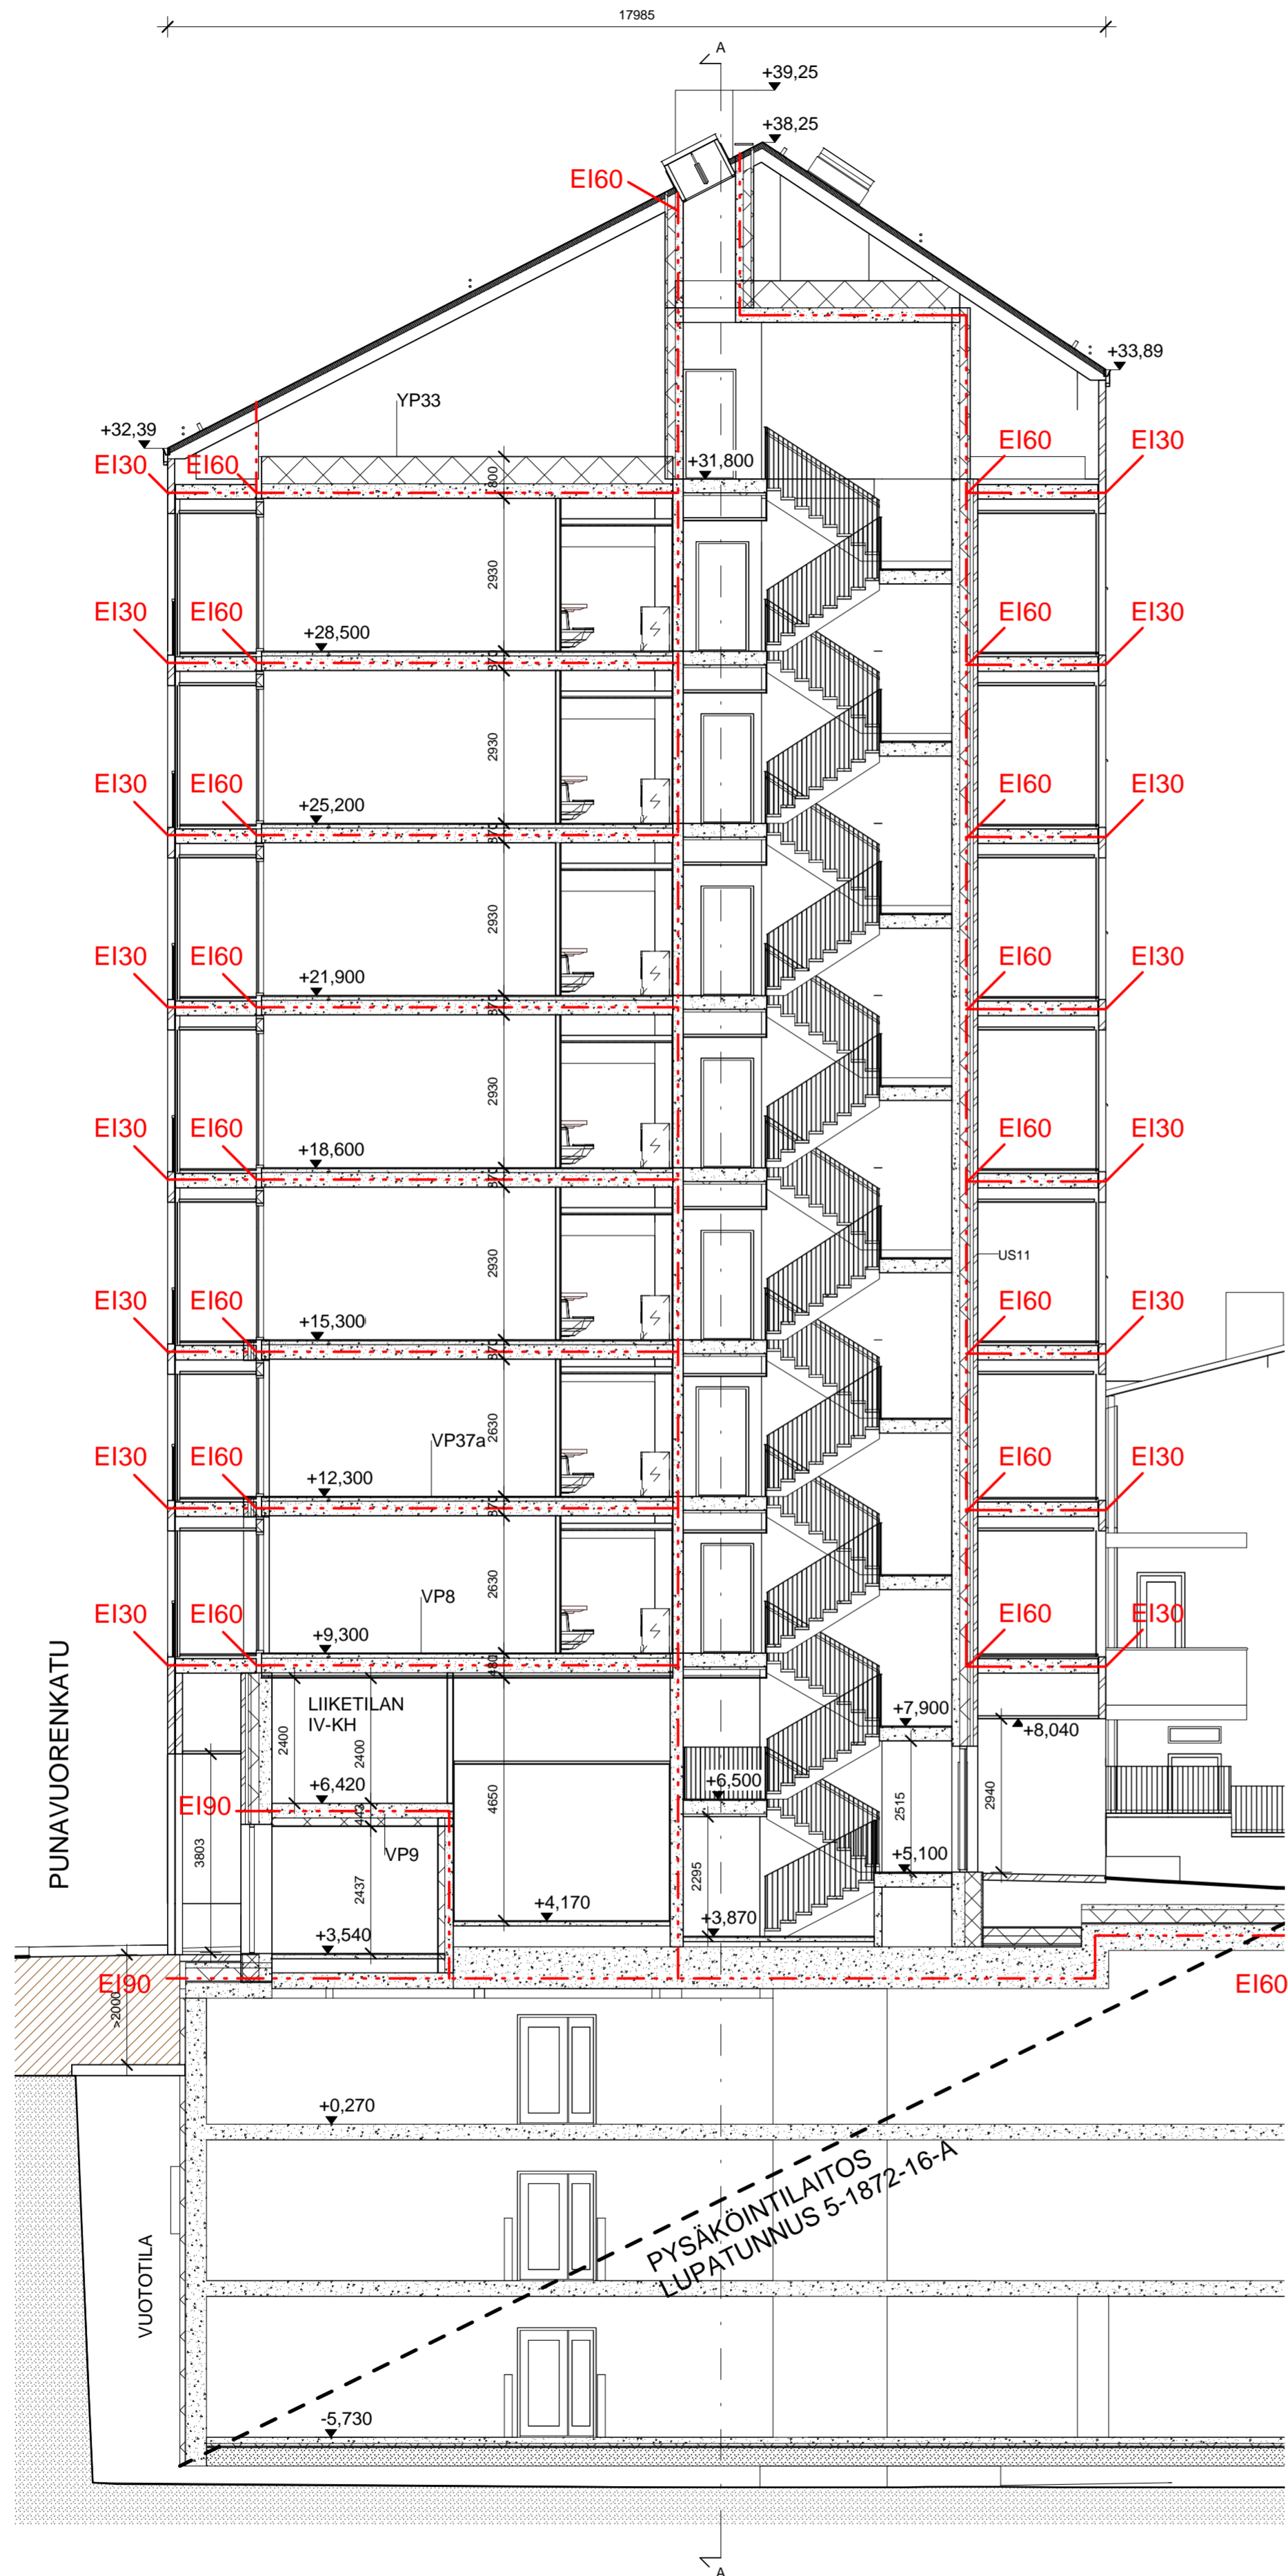

Tunnus	Muutos	Päiväys
--------	--------	---------

RAKENNUKSEN PALOLUOKKA ON P1.

RAKENNUS VARUSTETAAN KESKITETYLLÄ KONEELLISELLA ILMANVAIHDOLLA JA LÄMMÖNTALTEENOTOLLA, ASUNNOT JA LIIKETILAT LISÄKSI VIILENNYKSELLÄ

IKKUNOIDEN ALAREUNA ON PÄÄASIASSA LATTIASSA, POIKKEUKSET TÄSTÄ PERIAATTEESTA ON MERKITYY. KAIKKIEN IKKUNOIDEN ALAOSAT OVAT TURVALASIA <700 mm KORKEUDELTA.

Kaupunginosa 5	Korttel/Tila 131	Tontti 4	Viranomaisten merkintä
Rakennustoimenpide UUDISRAKENNUS	Pääpiirustus		Juokseva numero
Rakennuksen numero/Rakennusten numerot/Rakennustunnus/Rakennustunnukset			
Rakennuskohde As Oy Helsingin Yard Telakkakatu 16 00150 Helsinki		Piirustuksen sisältö Leikkaus B1-B1	Mittakaava 1 : 100
Suunnittelijan yhteystiedot: yritys, osoite ja puhelinnumero Huttunen Lipasti Pakkaniemi architects		Työnumero 1521	Piirustuksen tunnus 004-002
Vastuullinen suunnittelija: nimi, tutkinto, allekirjoitus ja päiväys Uula Kohonen, Arkkitehti SAFA		Suunnitteluala AR	Tiedosto 1521-004-002.dwg
Helsinki 22.12.2017			




Tunnus	Muutos	Päiväys
--------	--------	---------

RAKENNUKSEN PALOLUOKKA ON P1.

RAKENNUS VARUSTETAAN KESKITETYLLÄ KONEELLISELLA ILMANVAIHDOLLA JA LÄMMÖNTALTEENOTOLLA, ASUNNOT JA LIIKETILAT LISÄKSI VIILENNYKSELÄ

IKKUNOIDEN ALAREUNA ON PÄÄASIASSA LATTIASSA, POIKKEUKSET TÄSTÄ PERIAATTEESTA ON MERKITYY. KAIKKIEN IKKUNOIDEN ALAOSAT OVAT TURVALASIA <700 mm KORKEUDELTA.

Kaupunginosa 5	Korttel/Tila 131	Tontti 4	Viranomaisten merkintä
Rakennustoimenpide UUDISRAKENNUS	Pääpiirustus		Juokseva numero
Rakennuksen numero/Rakennusten numerot/Rakennustunnus/Rakennustunnukset			
Rakennuskohde As Oy Helsingin Yard Telakkakatu 16 00150 Helsinki		Piirustuksen sisältö Leikkaus B2-B2	Mittakaava 1 : 100
Suunnittelijan yhteystiedot: yritys, osoite ja puhelinnumero Huttunen Lipasti Pakkanen architects		Työnumero 1521	Piirustuksen tunnus 004-003
Vastuullinen suunnittelija: nimi, tutkinto, allekirjoitus ja päiväys Uula Kohonen, Arkkitehti SAFA		Suunnitteluala AR	Tiedosto 1521-004-003.dwg
Helsinki 22.12.2017			

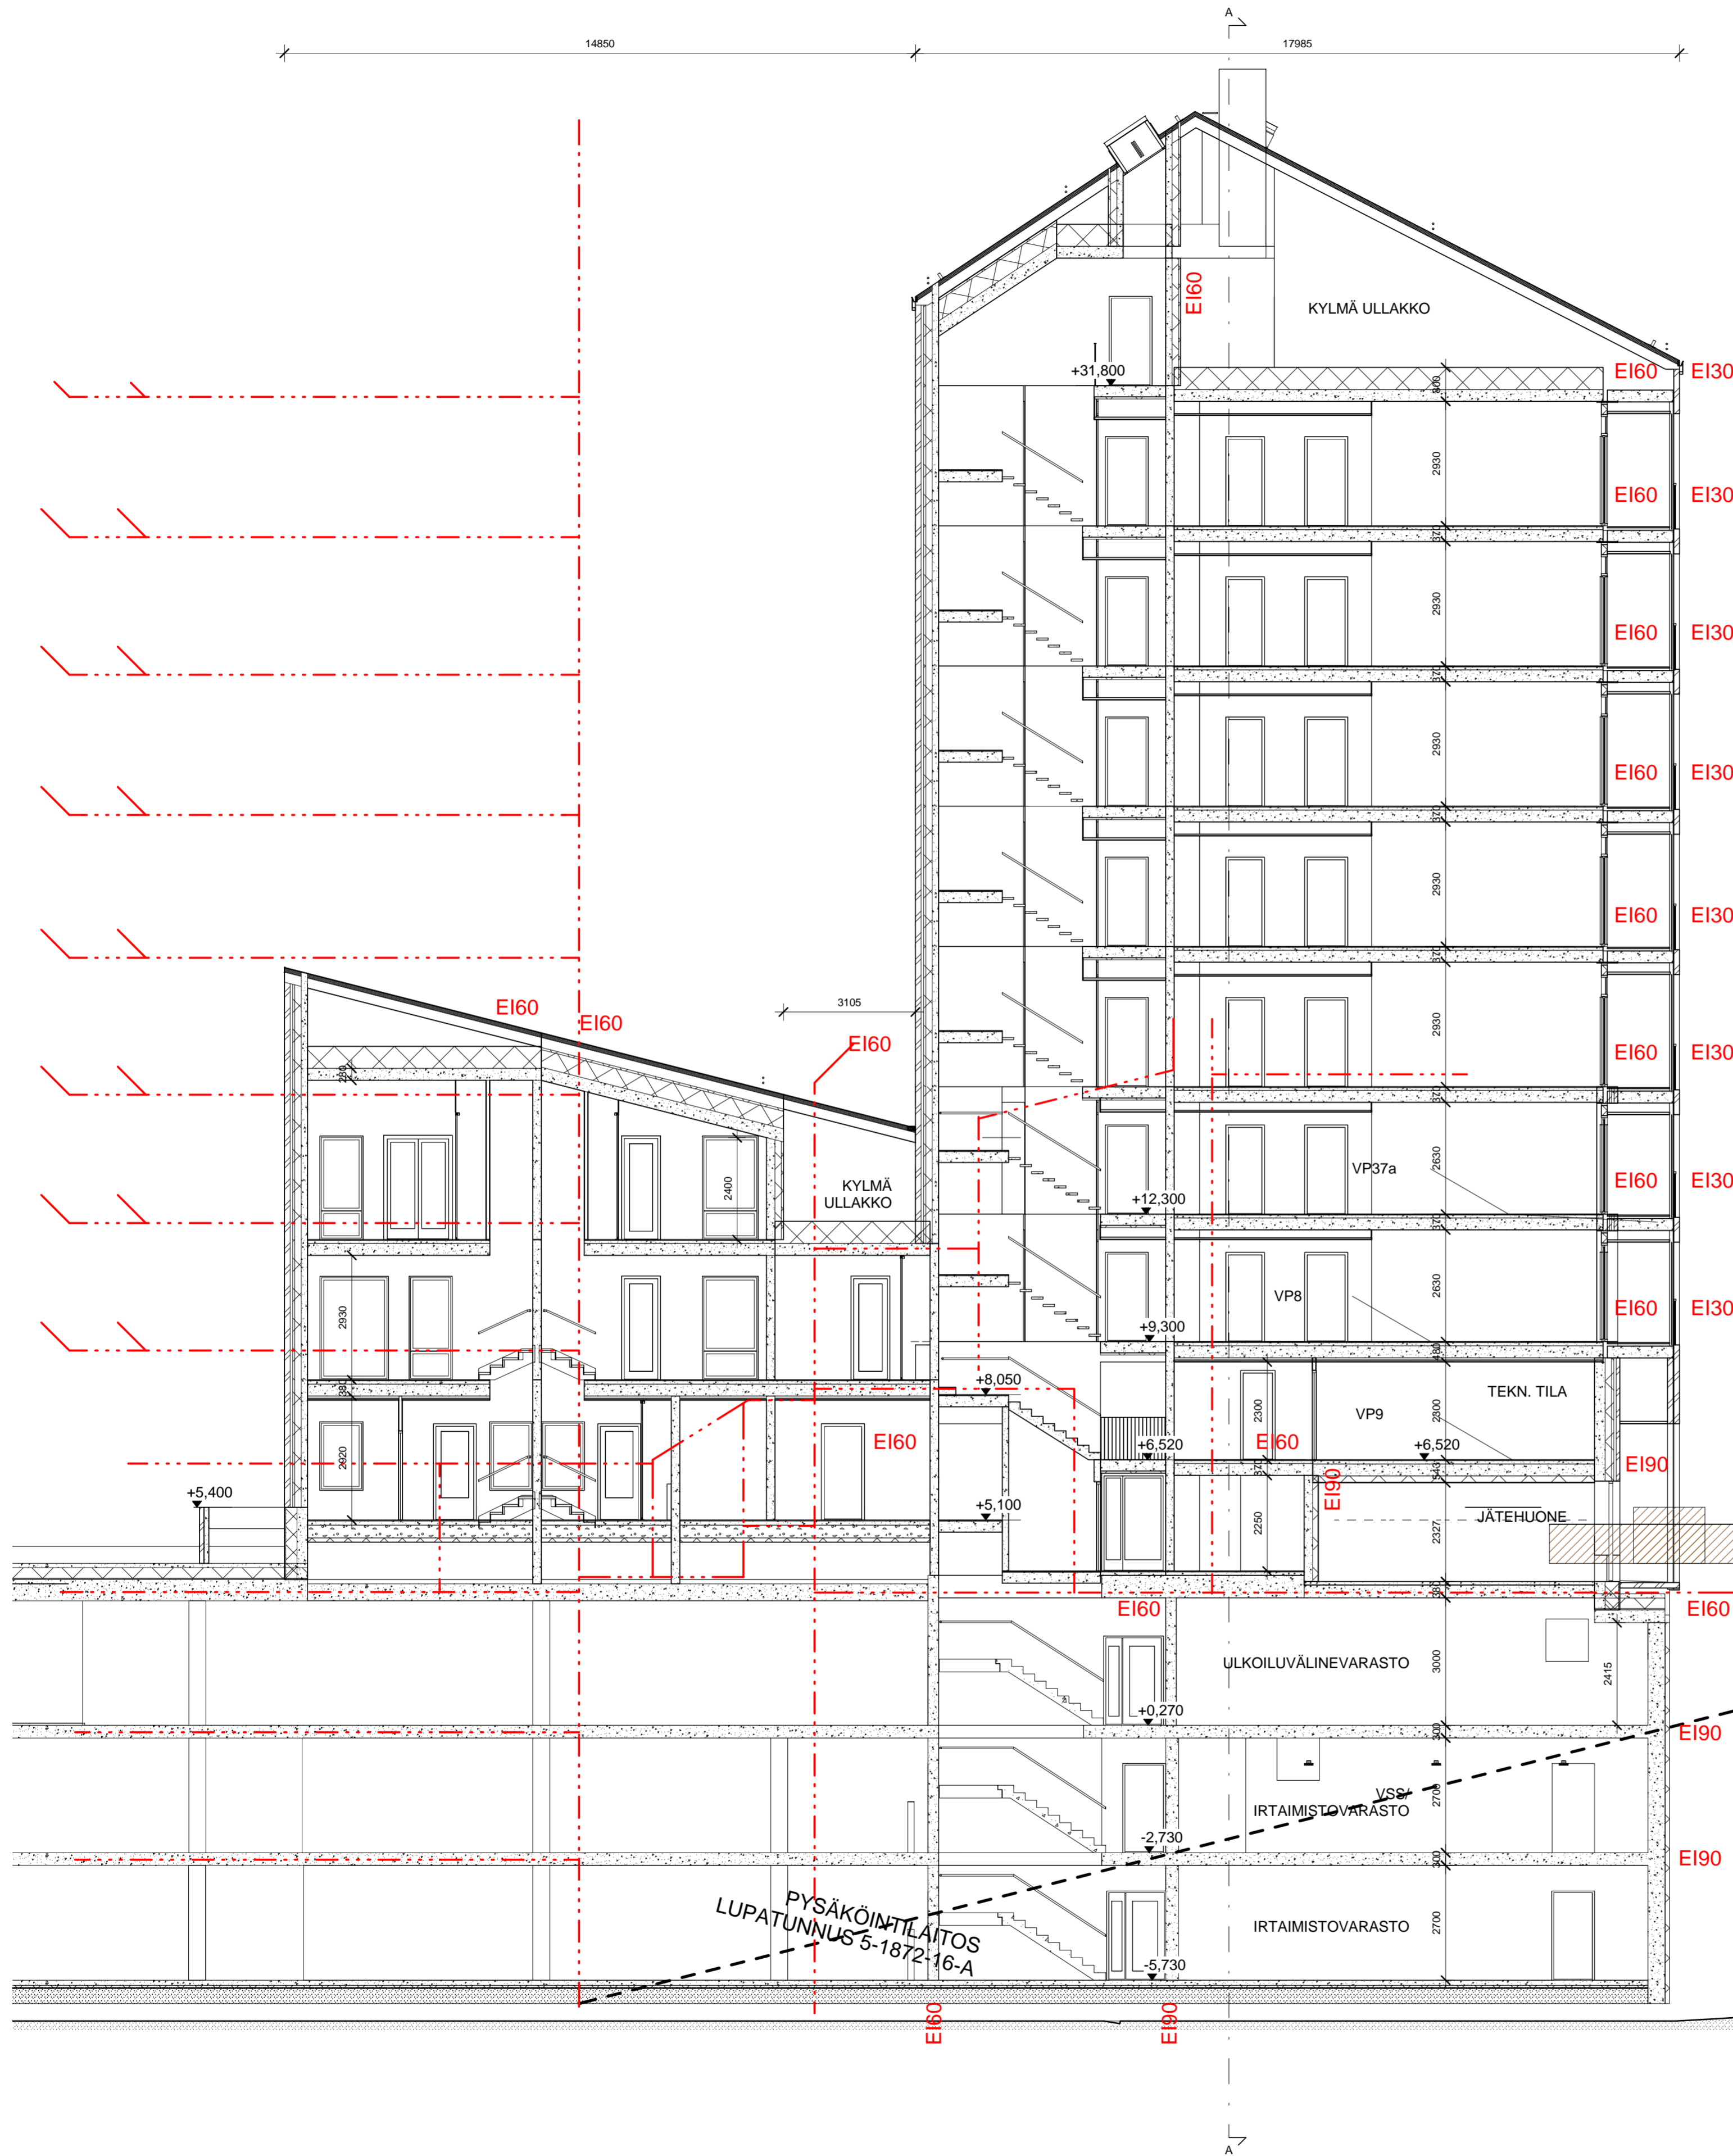

Tunnus	Muutos	Päiväys
--------	--------	---------

RAKENNUKSEN PALOLUOKKA ON P1.

RAKENNUS VARUSTETAAN KESKITETYLLÄ KONEELLISELLÄ ILMANVAIHDOLLA JA LÄMMÖNTALTEENOTOLLA, ASUNNOT JA LIIKETILAT LISÄKSI VIILENNYKSELLÄ

IKKUNOIDEN ALAREUNA ON PÄÄASIASSA LATTIASSA, POIKKEUKSET TÄSTÄ PERIAATTEESTA ON MERKITYY. KAIKKIEN IKKUNOIDEN ALAOSAT OVAT TURVALASIA <700 mm KORKEUDELTA.

Kaupunginosa 5	Korttel/Tila 131	Tontti 4	Viranomaisten merkintä
Rakennustoimenpide UUDISRAKENNUS	Piirustuslaji PÄÄPIIRUSTUS	Juokseva numero	
Rakennuksen numero/Rakennusten numerot/Rakennustunnus/Rakennustunnukset			
Rakennuskohde As Oy Helsingin Yard Telakkakatu 16 00150 Helsinki	Piirustuksen sisältö Leikkaus B3-B3	Mittakaava 1 : 100	
Suunnittelijan yhteystiedot: yritys, osoite ja puhelinnumero Huttunen Lipasti Pakkkanen architects	Työnumero 1521	Piirustuksen tunnus 004-004	
Vastuullinen suunnittelija: nimi, tutkinto, allekirjoitus ja päiväys Uula Kohonen, Arkkitehti SAFA	Suunnitteluala AR	Tiedosto 1521-004-004.dwg	
Helsinki 22.12.2017			




- 1 TIILI, KAAKAONRUSKEA
- 2 LASI
- 3 SAVIKATTOTIILI, PAANU
- 4 MAALATTU TERÄS, KAAKAONRUSKEA
- 5 PARVEKELASITUS
- 6 KUPARIPELTI
- 7 LUONNONKIVILAATTA
- 8 SINKITTU TERÄS
- 9 MAALATTU TERÄS, VAALEANRUSKEA
- 10 TAUSTAMAALATTU LASI

Tunnus	Muutos	Päiväys

RAKENNUKSEN PALOLUOKKA ON P1.
 RAKENNUS VARUSTETAAN KESKITETYLLÄ KONEELLISELLA ILMANVAIHDOLLA JA LÄMMÖNTALTEENOTOLLA, ASUNNOT JA LIIKETILAT LISÄKSI VIILENNYKSELLE.
 IKKUNOIDEN ALAREUNA ON PÄÄASIASSA LATTIASSA, POIKKEUKSET TÄSTÄ PERIAATTEESTA ON MERKITYY. KAIKKIEN IKKUNOIDEN ALAOSAT OVAT TURVALASIA <700 mm KORKEUDELTA.

Kaupunginosa 5	Korttel/Tila 131	Tontti 4	Viranomaisen merkintöjä
Rakennuslupa UUDISRAKENNUS	Pääpiirustus		Juokseva numero
Rakennuksen numero/Rakennusten numerot/Rakennustunnus/Rakennustunnukset			
Rakennuskohde As Oy Helsingin Yard Telakkakatu 16 00150 Helsinki		Piirustuksen sisältö Julkaisivu itään	Mittakaava 1 : 100
Suunnittelijan yhteystiedot: yritys, osoite ja puhelinnumero Hutunen Erkki Pakkaniemi erchi@helsinki.fi	ARKKITEHTITOIMISTO HUTTUNEN-LIPASTI-PAKKANEN OY Uudenmaankatu 7 B 5, 00120 Helsinki puh. 09-6947724 mail@h-lp.fi	Työnnumero 1521	Piirustuksen tunnus 005-001
Vastuullinen suunnittelija: nimi, tutkinto, allekirjoitus ja päiväys Uula Kohonen, Arkkitehti SAFA	Suunnitteluala AR	Tiedosto 1521-005-001.dwg	
Helsinki 22.12.2017			

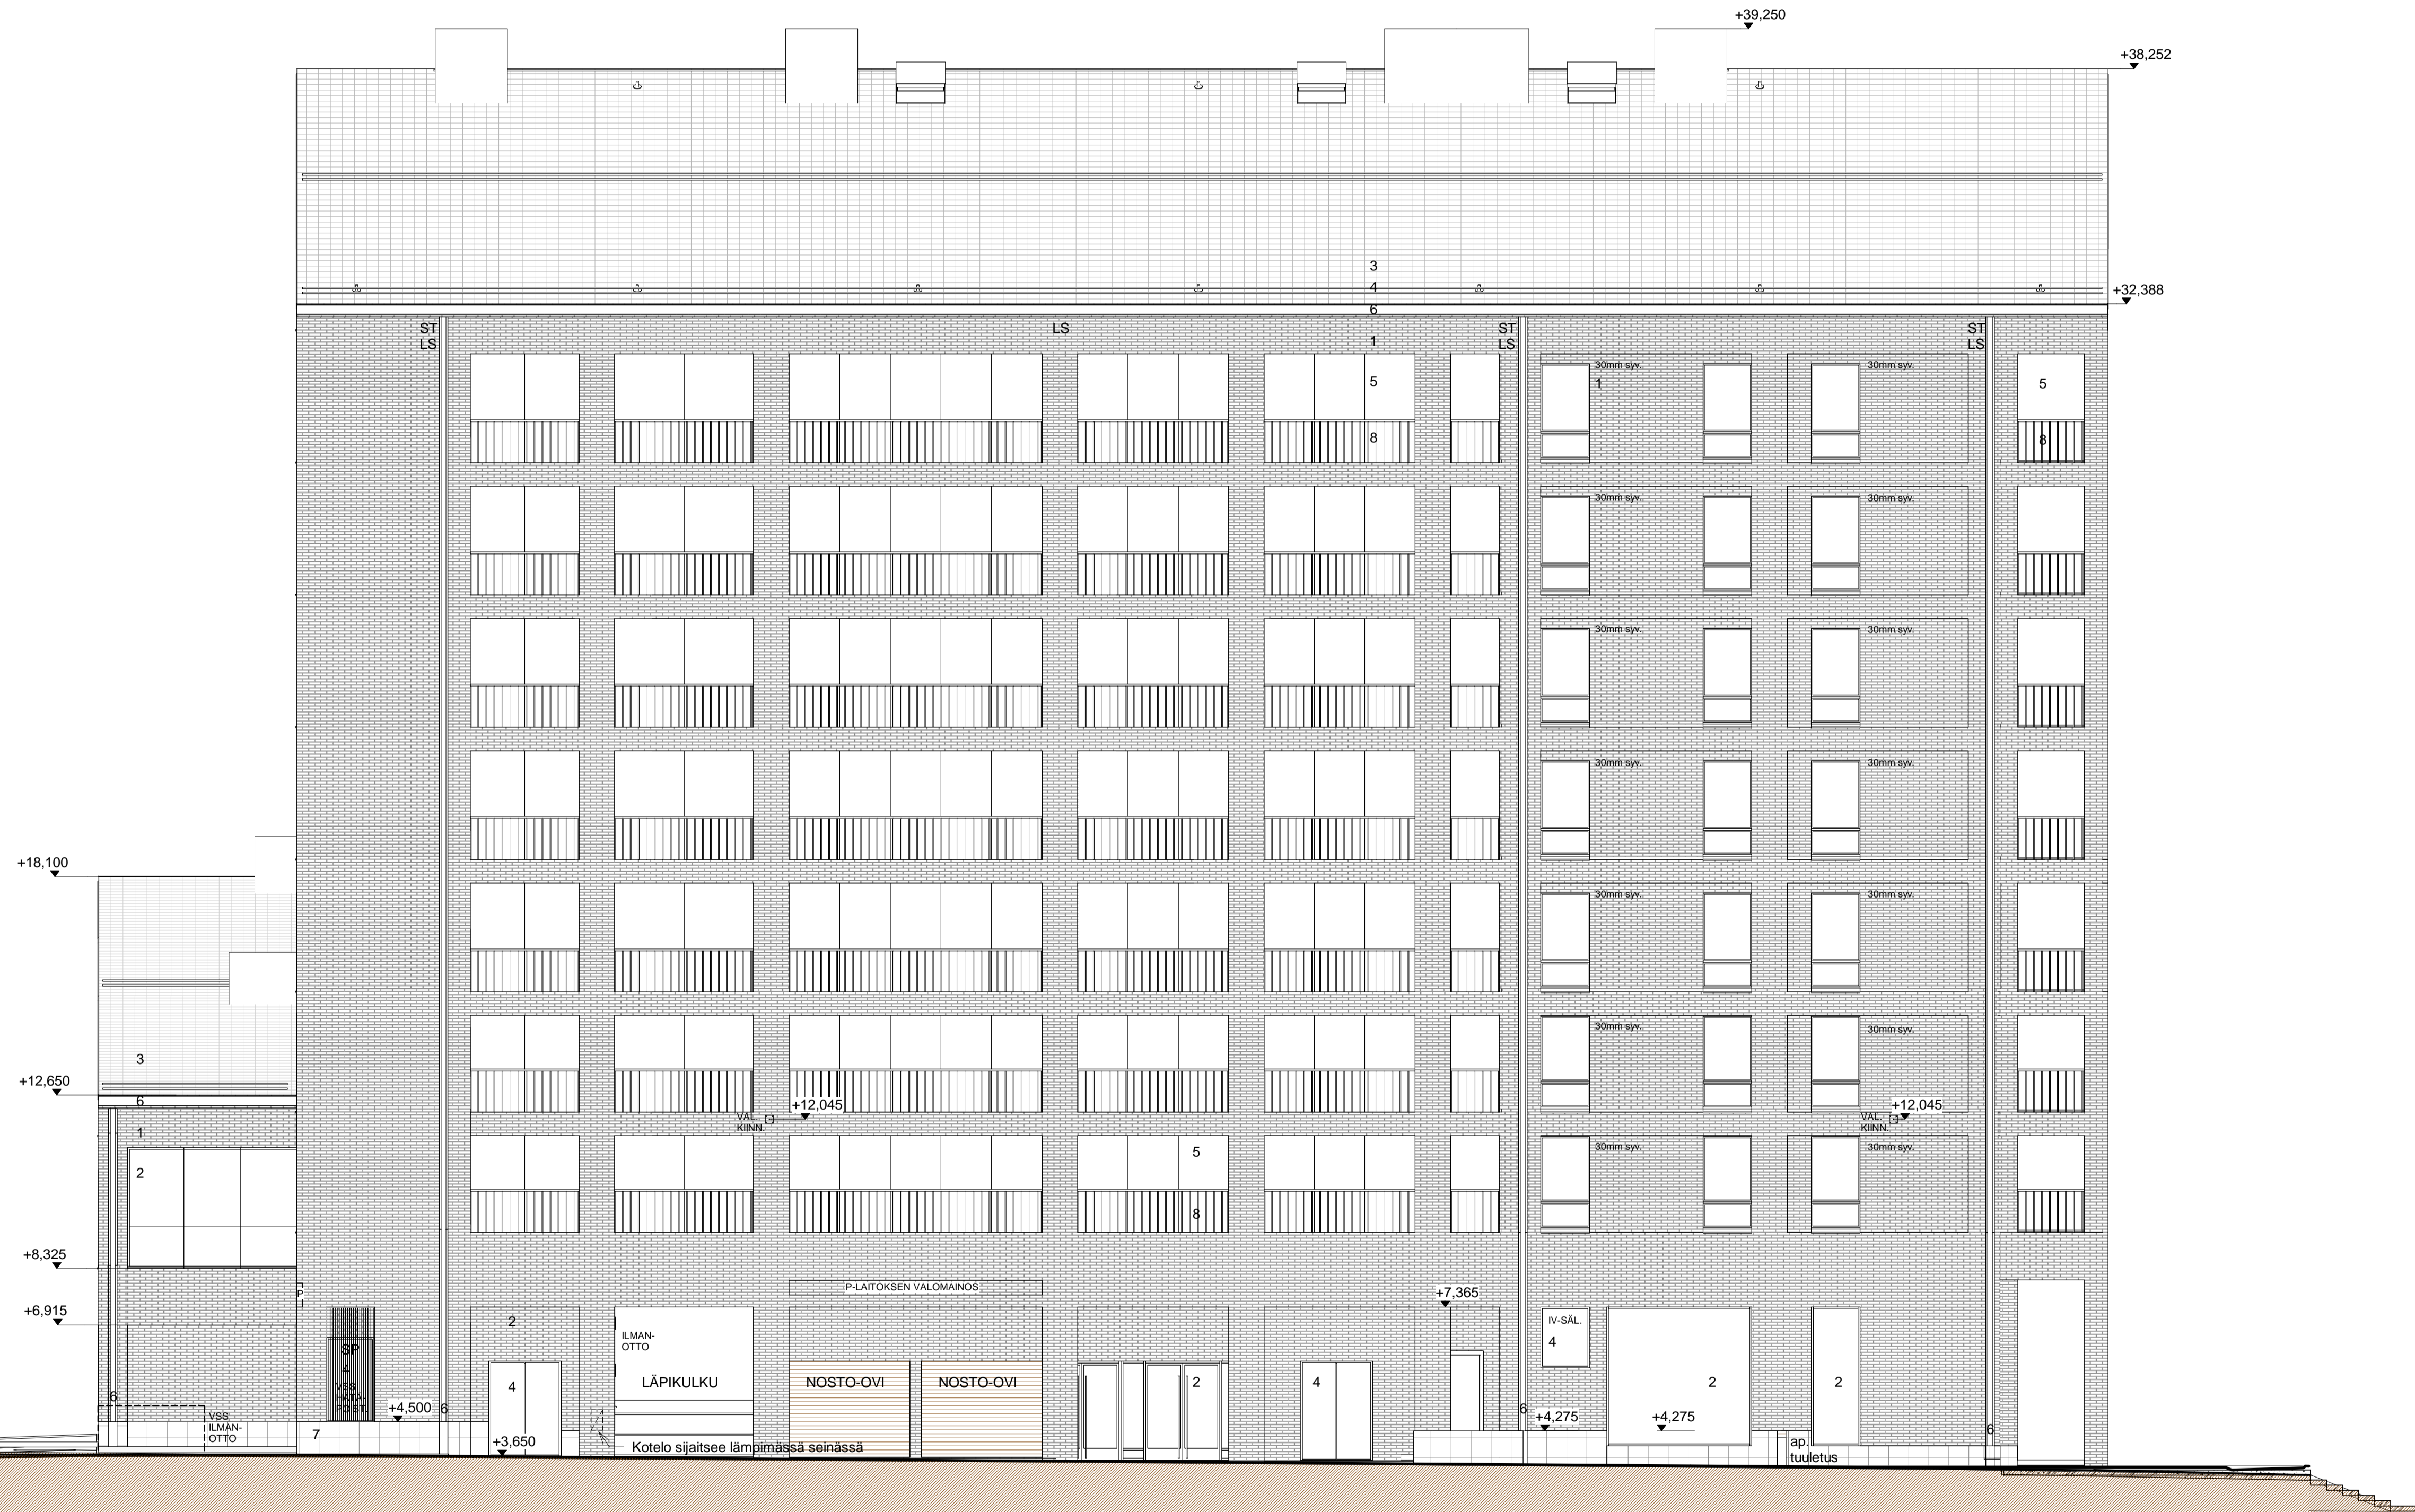

- 1 TIILI, KAAKAONRUSKEA
- 2 LASI
- 3 SAVIKATTOTILI, PAANU
- 4 MAALATTU TERÄS, KAAKAONRUSKEA
- 5 PARVEKELASITUS
- 6 KUPARIPELTI
- 7 LUONNONKIVILAATTA
- 8 SINKITTYY TERÄS
- 9 MAALATTU TERÄS, VAALEANRUSKEA
- 10 TAUSTAMAALATTU LASI

Tunnus	Muutos	Päiväys

RAKENNUKSEN PALOLUOKKA ON P1.
 RAKENNUS VARUSTETAAN KESKITETYLLÄ KONEELLISELLA ILMANVAIHDOLLA JA LÄMMÖNTALTEENOTOLLA, ASUNNOT JA LIIKETILAT LISÄKSI VIILENNYKSELLE.
 IKKUNOIDEN ALAREUNA ON PÄÄASIASSA LATTIASSA, POIKKEUKSET TÄSTÄ PERIAATTEESTA ON MERKITYY. KAIKKIEN IKKUNOIDEN ALAOSAT OVAT TURVALASIA <700 mm KORKEUDELTA.

Kaupunginosa 5	Korttel/Tila 131	Tontti 4	Viranomaisten merkintöjä
Rakennuslupa UUDISRAKENNUS	Piirustaja PÄÄPIIRUSTUS	Juokseva numero	
Rakennuksen numero/Rakennusten numerot/Rakennustunnus/Rakennustunnukset			
Rakennuskohde As Oy Helsingin Yard Telakkakatu 16 00150 Helsinki	Piirustuksen sisältö Julkisivu pohjoiseen	Mittakaava 1 : 100	
Suunnittelijan yhteystiedot: yritys, osoite ja puhelinnumero Huttunen Pakkaniemi arkkitehdit	ARKKITEHTITOIMISTO HUTTUNEN-LIPASTI-PAKKANEN OY Uudenmaankatu 7 B 5, 00120 Helsinki puh. 09-6947724 mail@h+y.fi	Työnumero 1521	Piirustuksen tunnus 005-002
Vastuullinen suunnittelija: nimi, tutkinto, allekirjoitus ja päiväys Uula Kohonen, Arkkitehti SAFA	Suunniteluala AR	Tiedosto 1521-005-002.dwg	
Helsinki	22.12.2017		



- 1 TIILI, KAAKAONRUSKEA
- 2 LASI
- 3 SAVIKATTOTILI, PAANU
- 4 MAALATTU TERÄS, KAAKAONRUSKEA
- 5 PARVEKELASITUS
- 6 KUPARIPELTI
- 7 LUONNONKIVILAATTA
- 8 SINKKITYY TERÄS
- 9 MAALATTU TERÄS, VAALEANRUSKEA
- 10 TAUSTAMAALATTU LASI


Tunnus	Muutos	Päiväys
--------	--------	---------

RAKENNUKSEN PALOLUOKKA ON P1.

RAKENNUS VARUSTETAAN KESKITETYLLÄ KONEELLISELLA ILMANVAIHDOLLA JA LÄMMÖNTALTEENOTOLLA, ASUNNOT JA LIIKETILAT LISÄKSI VIILENNYKSELLÄ

IKKUNOIDEN ALAREUNA ON PÄÄASIASSA LATTIASSA, POIKKEUKSET TÄSTÄ PERIAATTEESTA ON MERKITYY. KAIKKIEN IKKUNOIDEN ALAOSAT OVAT TURVALASIA <700 mm KORKEDELTA.

Kaupunginosa 5	Korttel/Tila 131	Tontti 4	Viranomaisten merkintöjä
Rakennuslupamäärä UUDISRAKENNUS	Pääpiirustus PÄÄPIIRUSTUS		Juokseva numero
Rakennuksen numero/Rakennusten numerot/Rakennustunnus/Rakennustunnukset			
Rakennuskohde As Oy Helsingin Yard Telakkakatu 16 00150 Helsinki		Piirustuksen sisältö Julkisivu länteen	Mittakaava 1 : 100
Suunnittelijan yhteystiedot: yritys, osoite ja puhelinnumero Huttunen Pakkaniemi architects ARKKITEHTITOIMISTO HUTTUNEN-LIPASTI-PAKKANEN OY Uudenmaankatu 7 B 5, 00120 Helsinki puh. 09-6947724 mail@h-y-o.fi		Työnnumero 1521	Piirustuksen tunnus 005-003
Vastuullinen suunnittelija: nimi, tutkinto, allekirjoitus ja päiväys Uula Kohonen, Arkkitehti SAFA		Suunniteluala AR	Tiedosto 1521-005-003.dwg
Helsinki 22.12.2017			

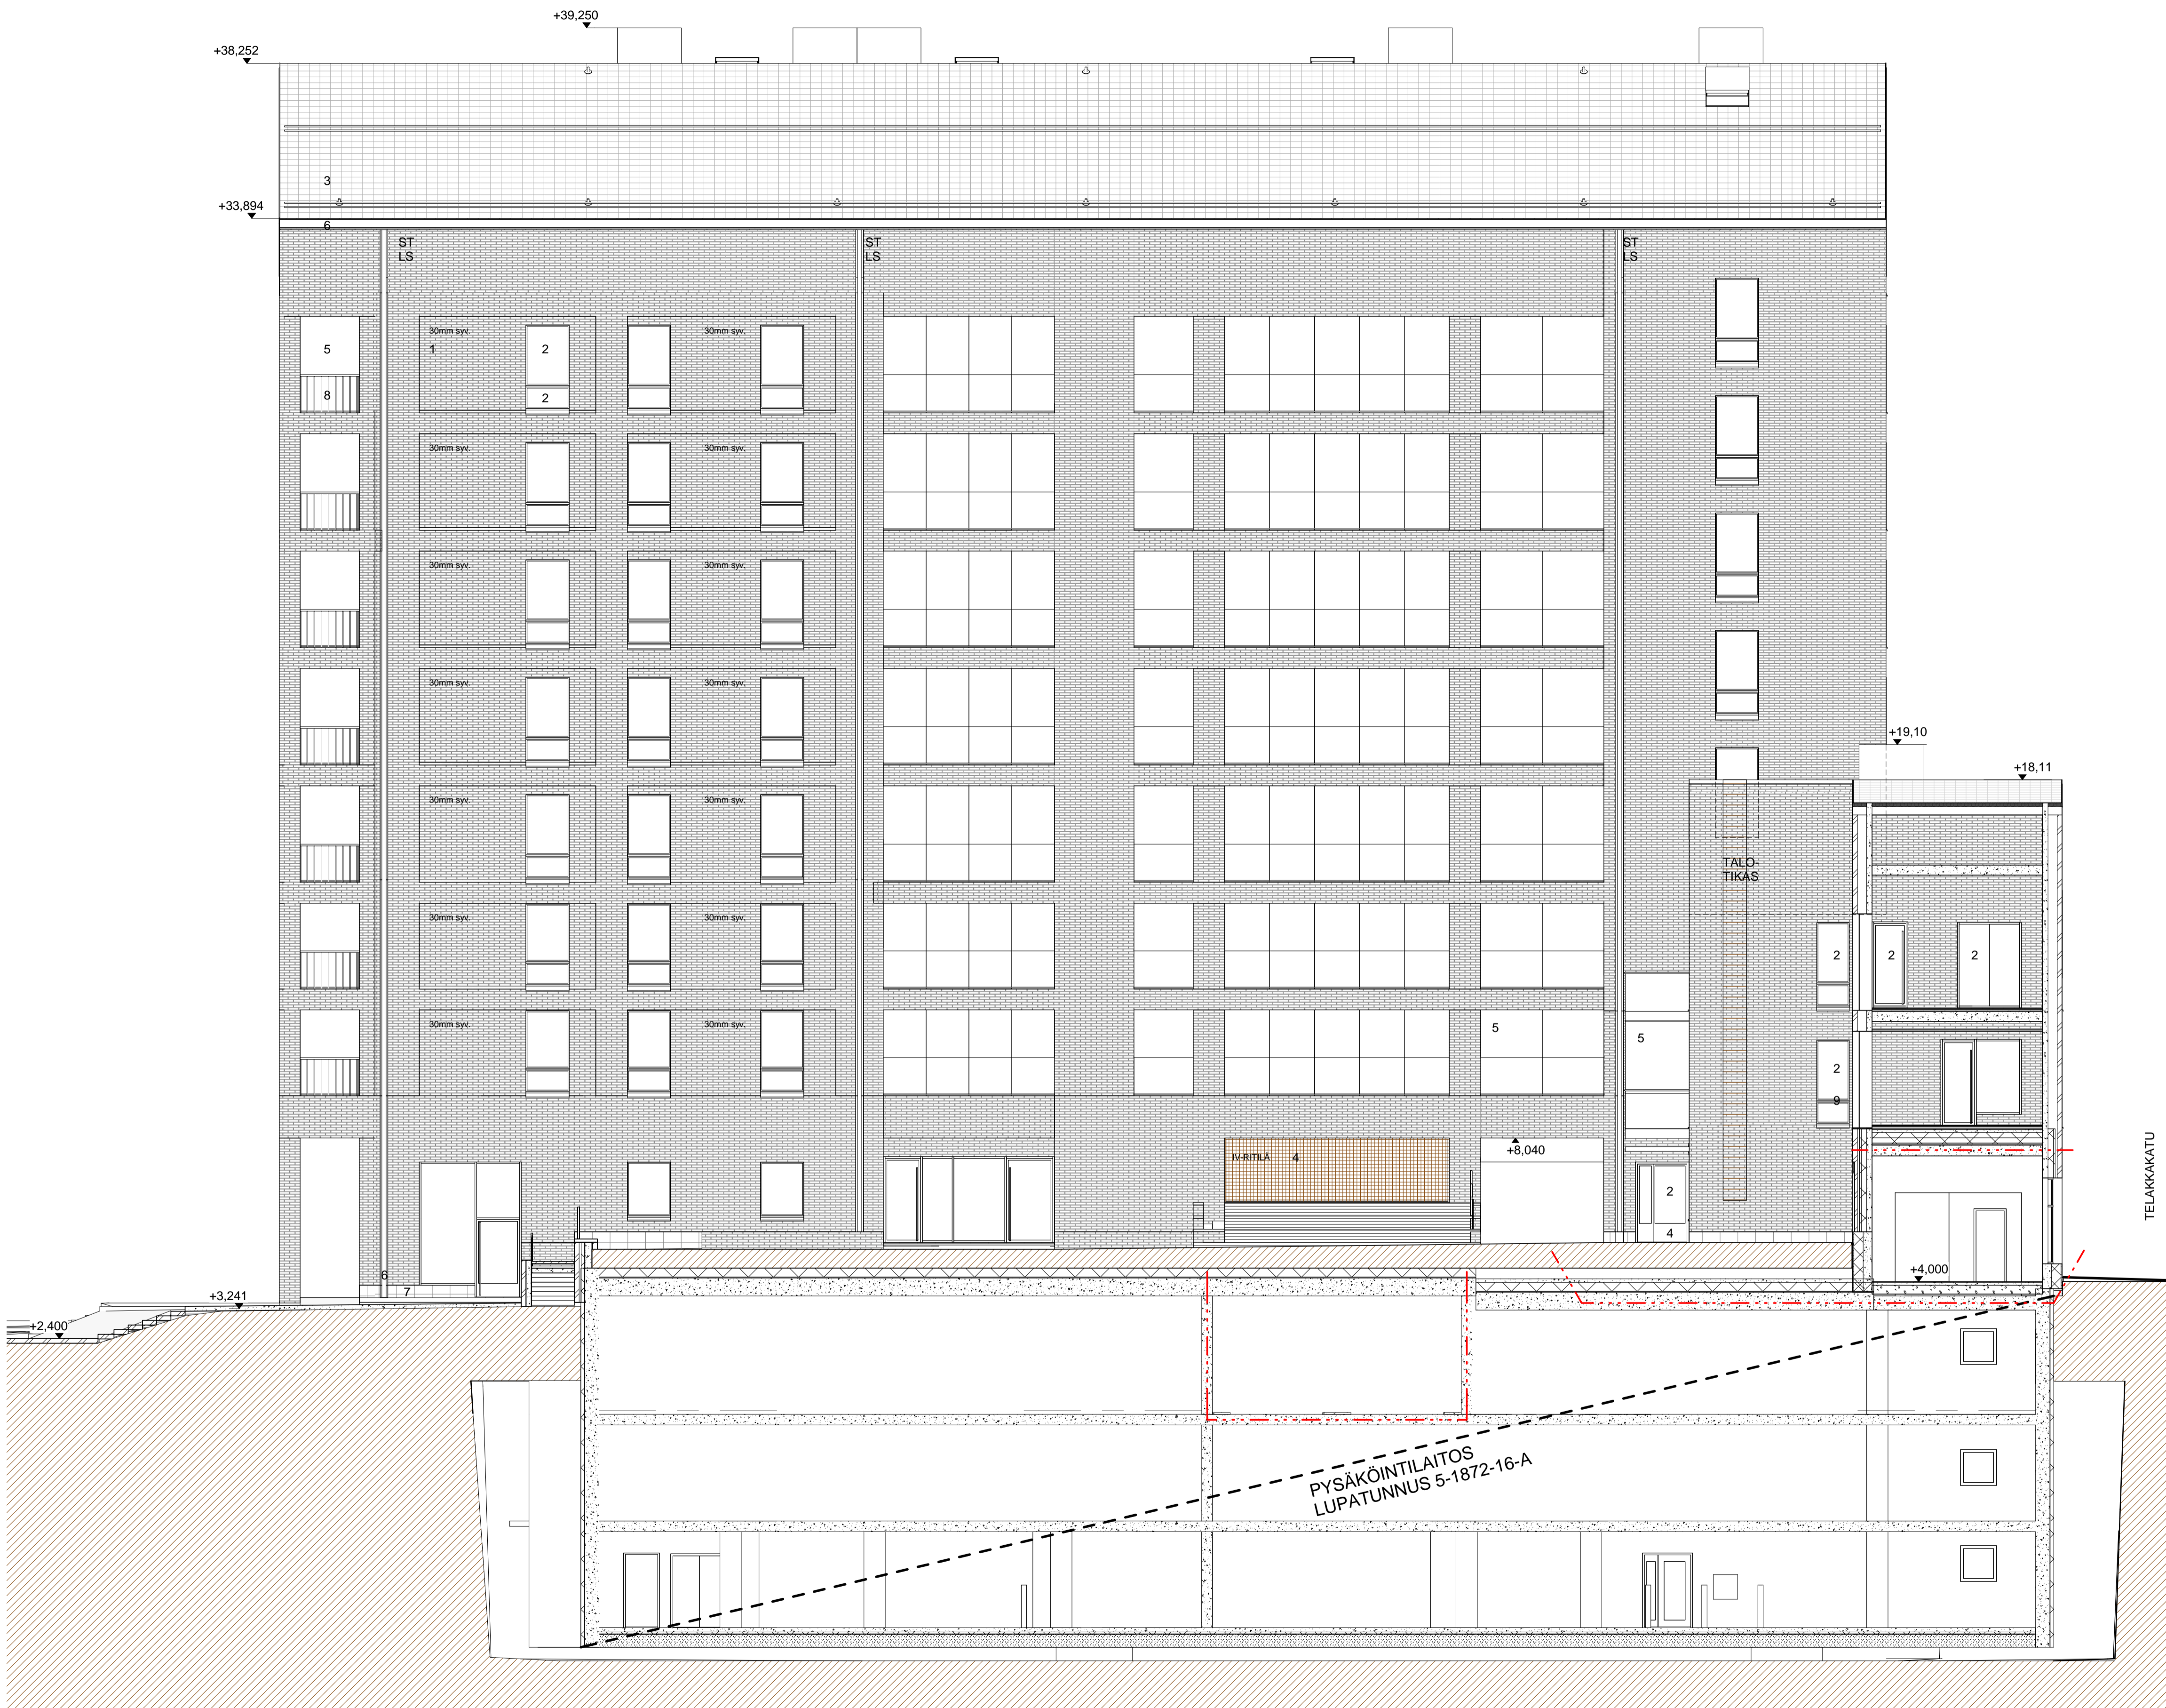

- 1 TIILI, KAAKAONRUSKEA
- 2 LASI
- 3 SAVIKATTOTIILI, PAANU
- 4 MAALATTU TERÄS, KAAKAONRUSKEA
- 5 PARVEKELASITUS
- 6 KUPARIPELTI
- 7 LUONNONKIVILAATTA
- 8 SINKITYY TERÄS
- 9 MAALATTU TERÄS, VAALEANRUSKEA
- 10 TAUSTAMAALATTU LASI

Tunnus	Muutos	Päiväys
--------	--------	---------

RAKENNUKSEN PALOLUOKKA ON P1.
 RAKENNUS VARUSTETAAN KESKITETYLLÄ KONEELLISELLA ILMANVAIHDOLLA JA LÄMMÖNTALTEENOTOLLA, ASUNNOT JA LIIKETILAT LISÄKSI VIILENNYKSELLE.
 IKKUNOIDEN ALAREUNA ON PÄÄASIASSA LATTIASSA, POIKKEUKSET TÄSTÄ PERIAATTEESTA ON MERKITYY. KAIKKIEN IKKUNOIDEN ALAOSAT OVAT TURVALASIA <700 mm KORKEUDELTA.

Kaupunginosa 5	Korttel/Tila 131	Tontti 4	Viranomaisen merkintöjä
Rakennuslompe UUDISRAKENNUS	Pääpiirustus		Juokseva numero
Rakennuksen numero/Rakennusten numerot/Rakennustunnus/Rakennustunnukset			
Rakennuskohde As Oy Helsingin Yard Telakkakatu 16 00150 Helsinki	Piirustuksen sisältö Julkisivu etelään	Mittakaava 1 : 100	
Suunnittelijan yhteystiedot: yritys, osoite ja puhelinnumero Huttunen ja Pöykkö Suunnittelija ARKKITEHTITOIMISTO HUTTUNEN-LIPASTI-PAKKANEN OY Uudenmaankatu 7 B 5, 00120 Helsinki puh. 09-6947724 mail@h-y-pi	Työnumero 1521	Piirustuksen tunnus 005-004	
Vastuullinen suunnittelija: nimi, tutkinto, allekirjoitus ja päiväys Uula Kohonen, Arkkitehti SAFA	Suunnitteluala AR	Tiedosto 1521-005-004.dwg	
Helsinki 22.12.2017			