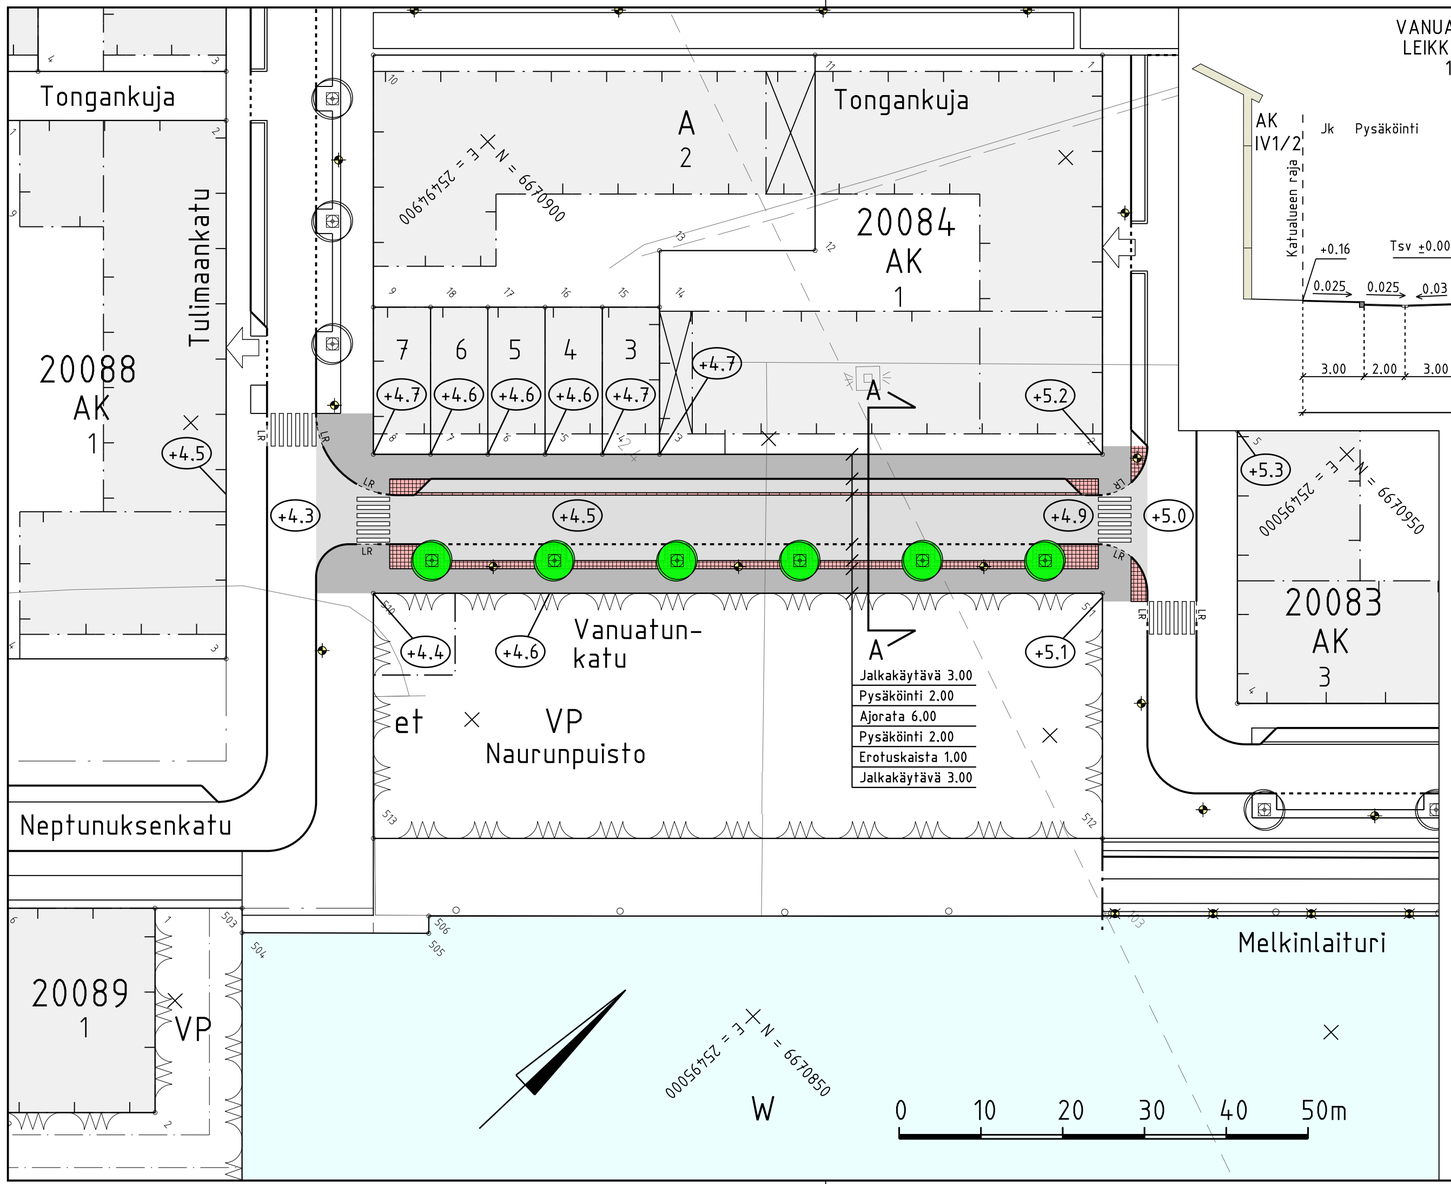

VANUATUNKATU
LEIKKAUS A-A
1:200

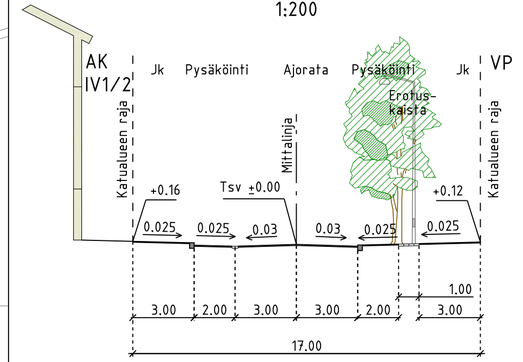

PIIRUSTUSMERKINNÄT

- Istutettava lehtipuu, runkosuoja ja juuristoritilä
- Asfaltti (ajorata/jk)
- Noppakiveys, punainen
- 2:n kiven nupukiviraita, punainen
- Valaisin
- Reunatuki, luonnonkiveä, punainen
- LR — Madallettu/luiskattu reunatuki, luonnonkiveä, punainen
- +4.5 — Kadun likimääräinen korkeusasema

Kuivatus hoidetaan katukohtaisella hulevesiviemäröinnillä

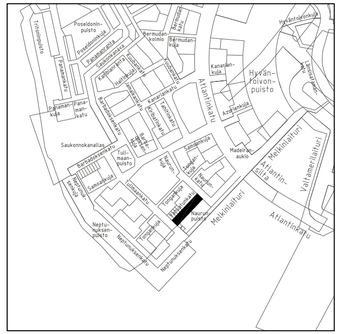
Hyvän-
Toivon-
puisto
Atlantinkatu
