


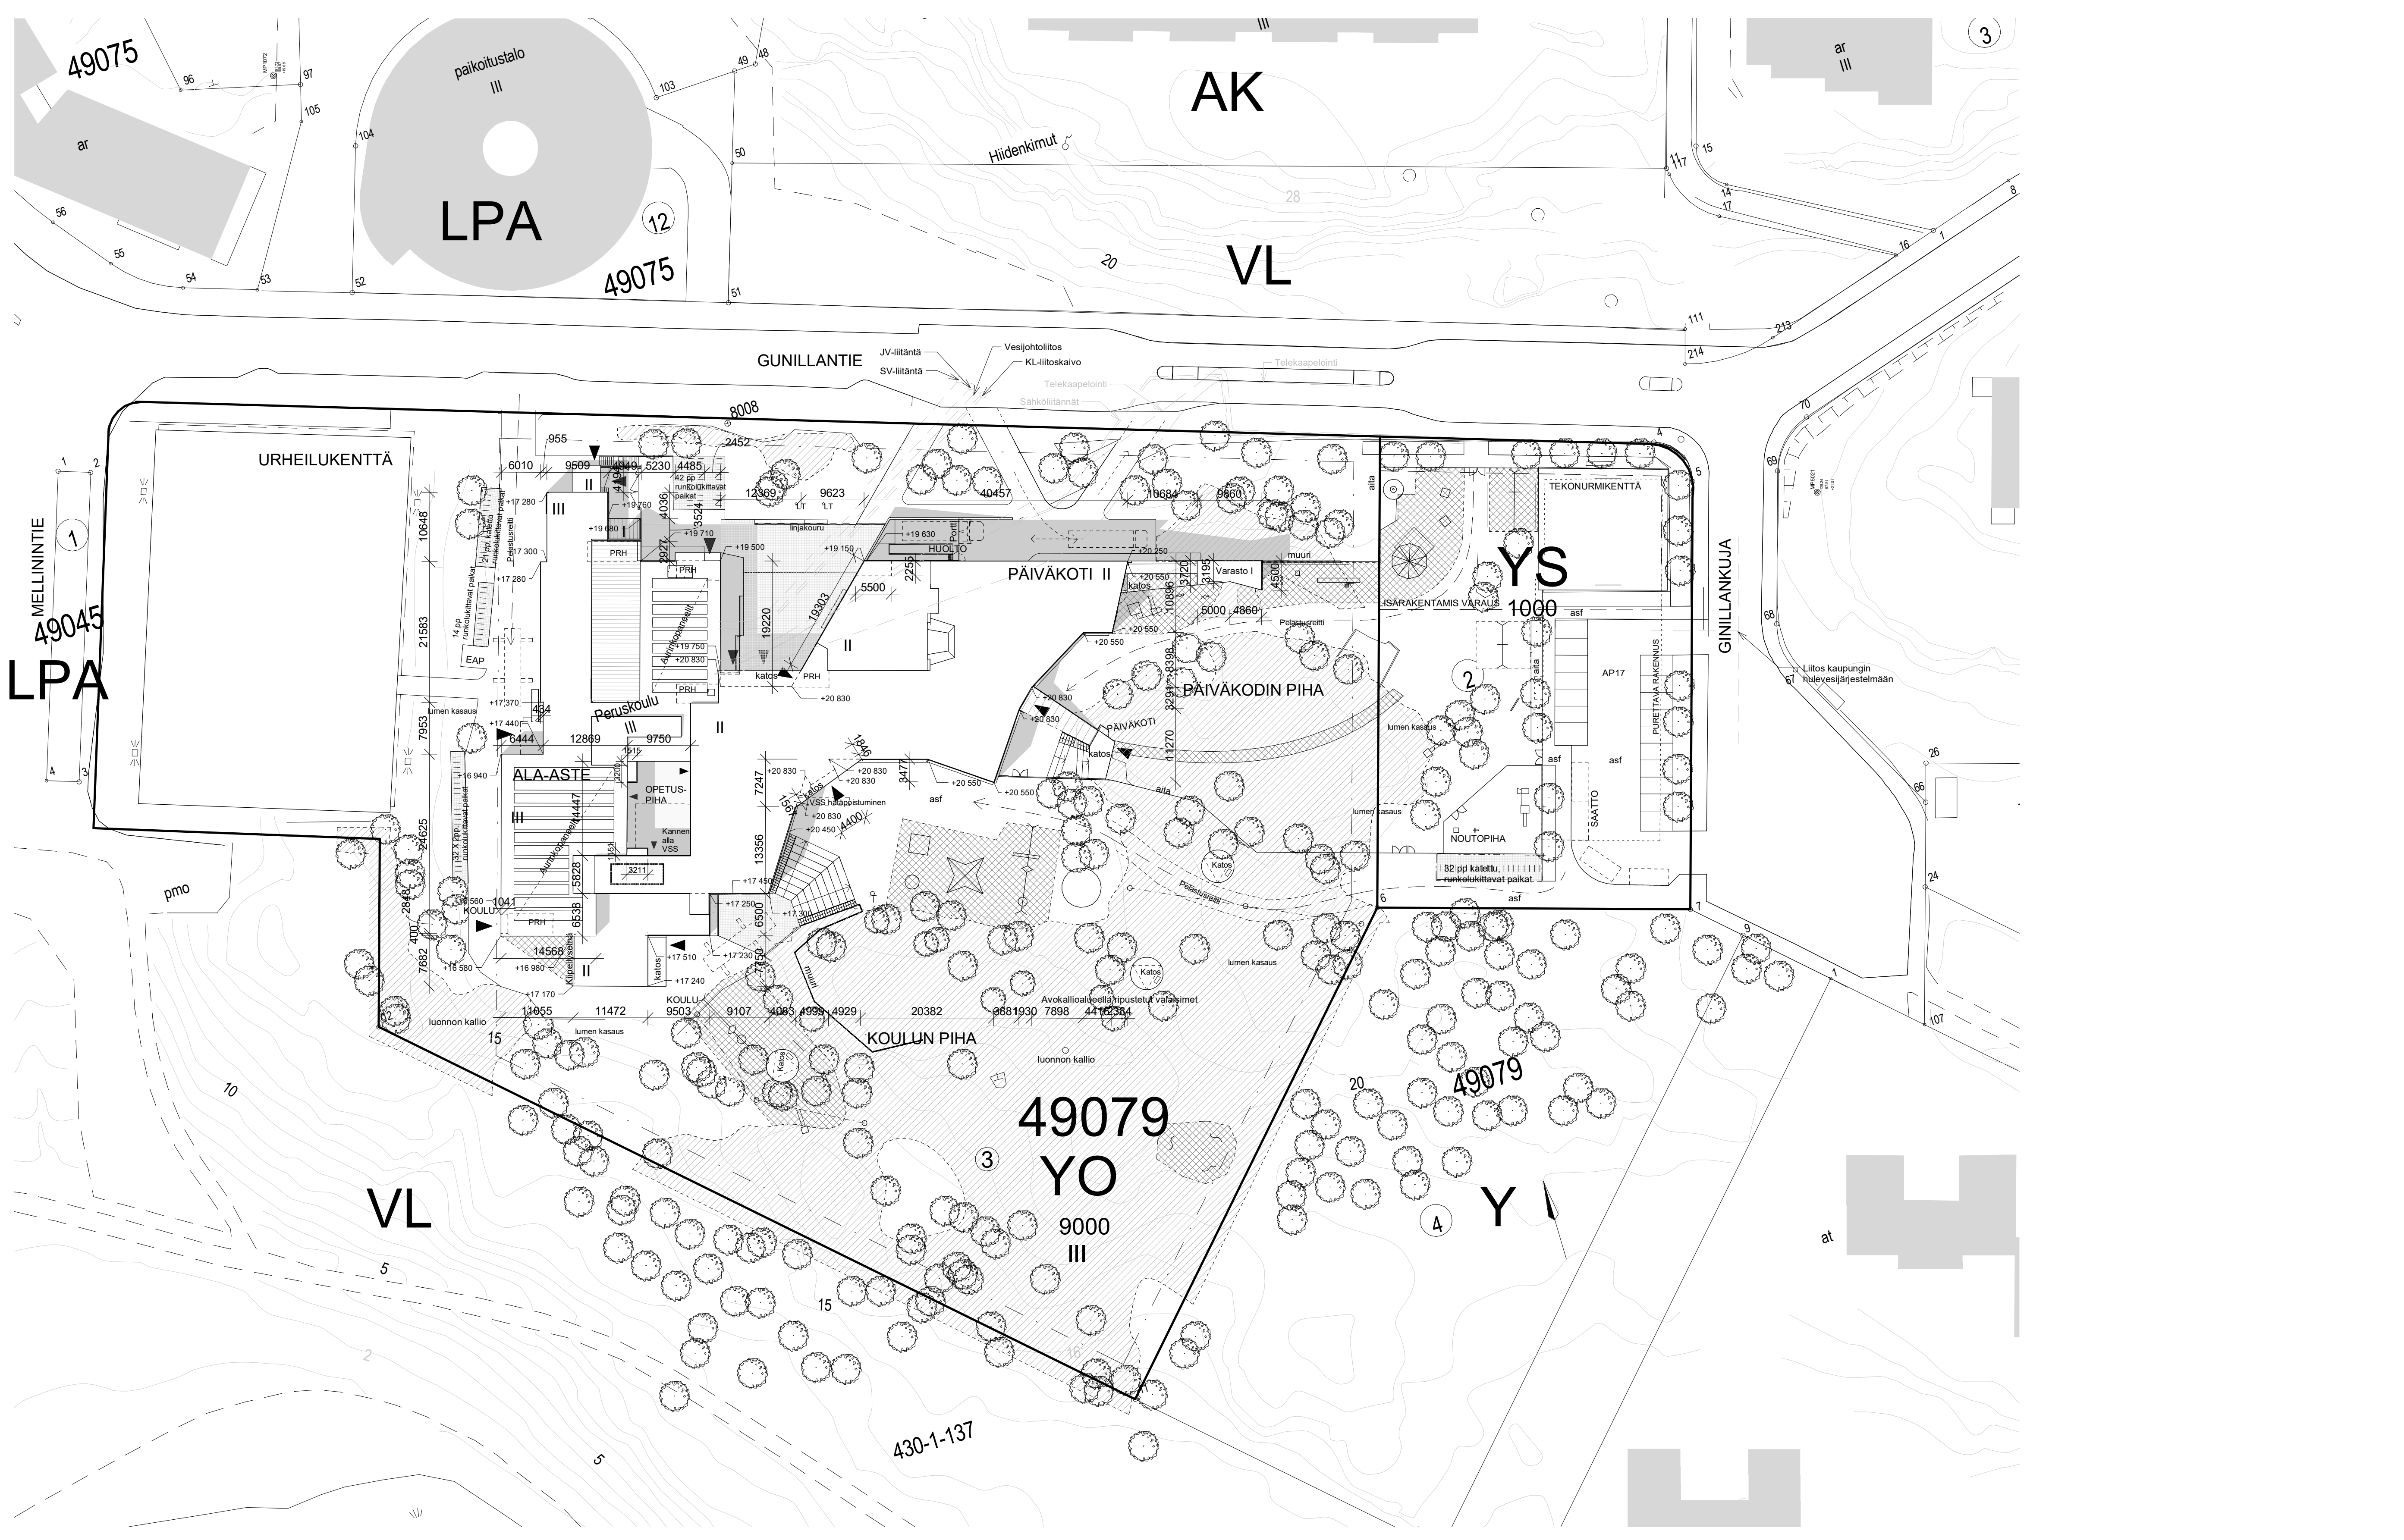

Asemakaava 11888, 25.5.2012

Asemakaava 6090, 18.6.1968



RAKENNUSOIKEUSLASKELMA:

TONTIN PINTA-ALA: 21 013 m²

KAAVAN MUKAINEN RAKENNUSOIKEUS: 9000 k-m²

KÄYTETTY RAKENNUSOIKEUS: 6615 k-m²

RAKENNUKSEN KOKONAISALA: 7275 brm²

- UUSI OSA 3375 brm²
- VANHA OSA 3900 brm²

TILAVUUS 32320 m³

AUTOPAIKAT:

ASEMAKAAVAN VAATIMUS ON 1AP/500 k-m², ELI 14AP.

SUUNNITELMISSA ON 18 AUTOPAIKKAA.

RAKENNUSOIKEUTTA JÄÄ KÄYTTÄMÄTTÄ 2385 k-m²

Projektitunnus	Arvioitu	Alue	1:2000
ETRS-GK25	N2000		
49	49079	1	
PERUSPARANNUS JA LAAJENNUS	PÄÄPIIRUSTUS	ARK TAA	
TAHVONLAHDEN ALA-ASTE JA PÄIVÄKOTI	ASEMAPIIRUSTUS	VR	
GUILANTIE 12, 00850 HELSINKI			

ARHITEHTUURITOIMISTO KOUVO & PARTANEN
 ARK TAA
 VR
 02-01
 28.10.2019