

Varausalue

Paikotus

PYSÄKÖNTI

ASUNNOT VIII

TOIMISTO VIII

Sisäpihan taso +3.3

HOTELLI VIII

ASUNNOT VIII

VÄLIMERENKATU

Laivapojankatu2

LAINAPOJANKATU

JATKASARJENLATTURI


PUU SIIRRETTÄÄN

SIIVOUS SIIRRETTÄÄN



















Korkeusjärjestelmä / Höjdsystem
N2000

20L101

20007

2585 m²

57 m²

2585 m²

31,00

38,00

26,40

49

6,0

4,8

4,20

4,0

3,9

5,0

4,0

3,82

5,3

4,0

3,7

5,4

4,0

3,6

5,4

4,0

3,6

3,3

3,2




































3,3

3,3

TONTTIJAKOKARTTA
TOMTINDELNINGSKARTA

1:500

HELSINKI
HELSINGFORS

TONTTIEN MUODOSTUMINEN - TOMTERNAS BILDNING

N:O	PINTA-ALAT / AREALER m ²			KIINTEISTÖ / FASTIGHET MÄÄRÄALA / OUTBRUTET OMRÅDE
	YHTEENSÄ SUMMA	KIINTEISTÖITTÄIN ENL. FASTIGH.	MÄÄRÄALOITTAIN OUTBR. OMR. (LAK.YHTEINEN UPPHÄVT SAMF.)	
20	4816	4816		91-20-9906-101 (20L101)
21	1398	1398		91-20-9906-101 (20L101)

6200 ASEMAKAAVAN 12246 MUKAINEN RAKENNUSOIKEUS KERROSALANELIOMETREINÄ
TONTTIJAKOALUEELLA SIJAITSEE MAANALaisia JOHTOJA

KOORDINAATTILUETTELO - KOORDINATFÖRTECKNING

PISTE PUNKT	Y	X	PISTE PUNKT	Y	X
23	25495573.276	6672014.980	60	25495630.034	6672054.598
44	25495613.695	6672043.193	61	25495642.052	6672055.671
48	25495622.903	6671944.051	62	25495649.209	6671975.515
63	25495599.598	6671941.970	66	25495631.798	6671974.489
64	25495597.254	6671968.226	67	25495648.274	6671985.989
65	25495556.492	6672003.265			

TONTTIJAKO:	KORTTELI/TONTIT: 20007/20,21
TOMTINDELNING:	KVARTER/TOMTER:
KAUPUNGINOSA/STADSDEL:	20. LÄNSISATAMA/VÄSTRA HAMNEN
ASEMAKAAVA: STADSPLAN:	N:O 12246/4.6.2014
LASK: RÄKN: MRu	PIIRT: RIT: TKa
	KARTTALEHTI: 671495d2-4 KARTBLAD: 670492-94


KIINTEISTÖINSINÖÖRIN MÄÄRÄYKSESTÄ
POHJAKARTAN HYVÄKSYI JA TONTTIIJAJON LAATI:
GODKÄNT BASKARTAN OCH UPPGJORT TOMTINDELNINGEN
FORORDNAD AV FASTIGHETSINGENJÖREN: 27.1.2015

JOHTAVA MAANMITTAUSTEKNIKKO:
LEDANDE LANTMATNINGSTEKNIKER:
KAUPUNGINGEODEETTI HYVÄKSYNYT:
GODKÄND AV STADSGEODETEN:

N:O 12560

+ 6672050

+ 25495550

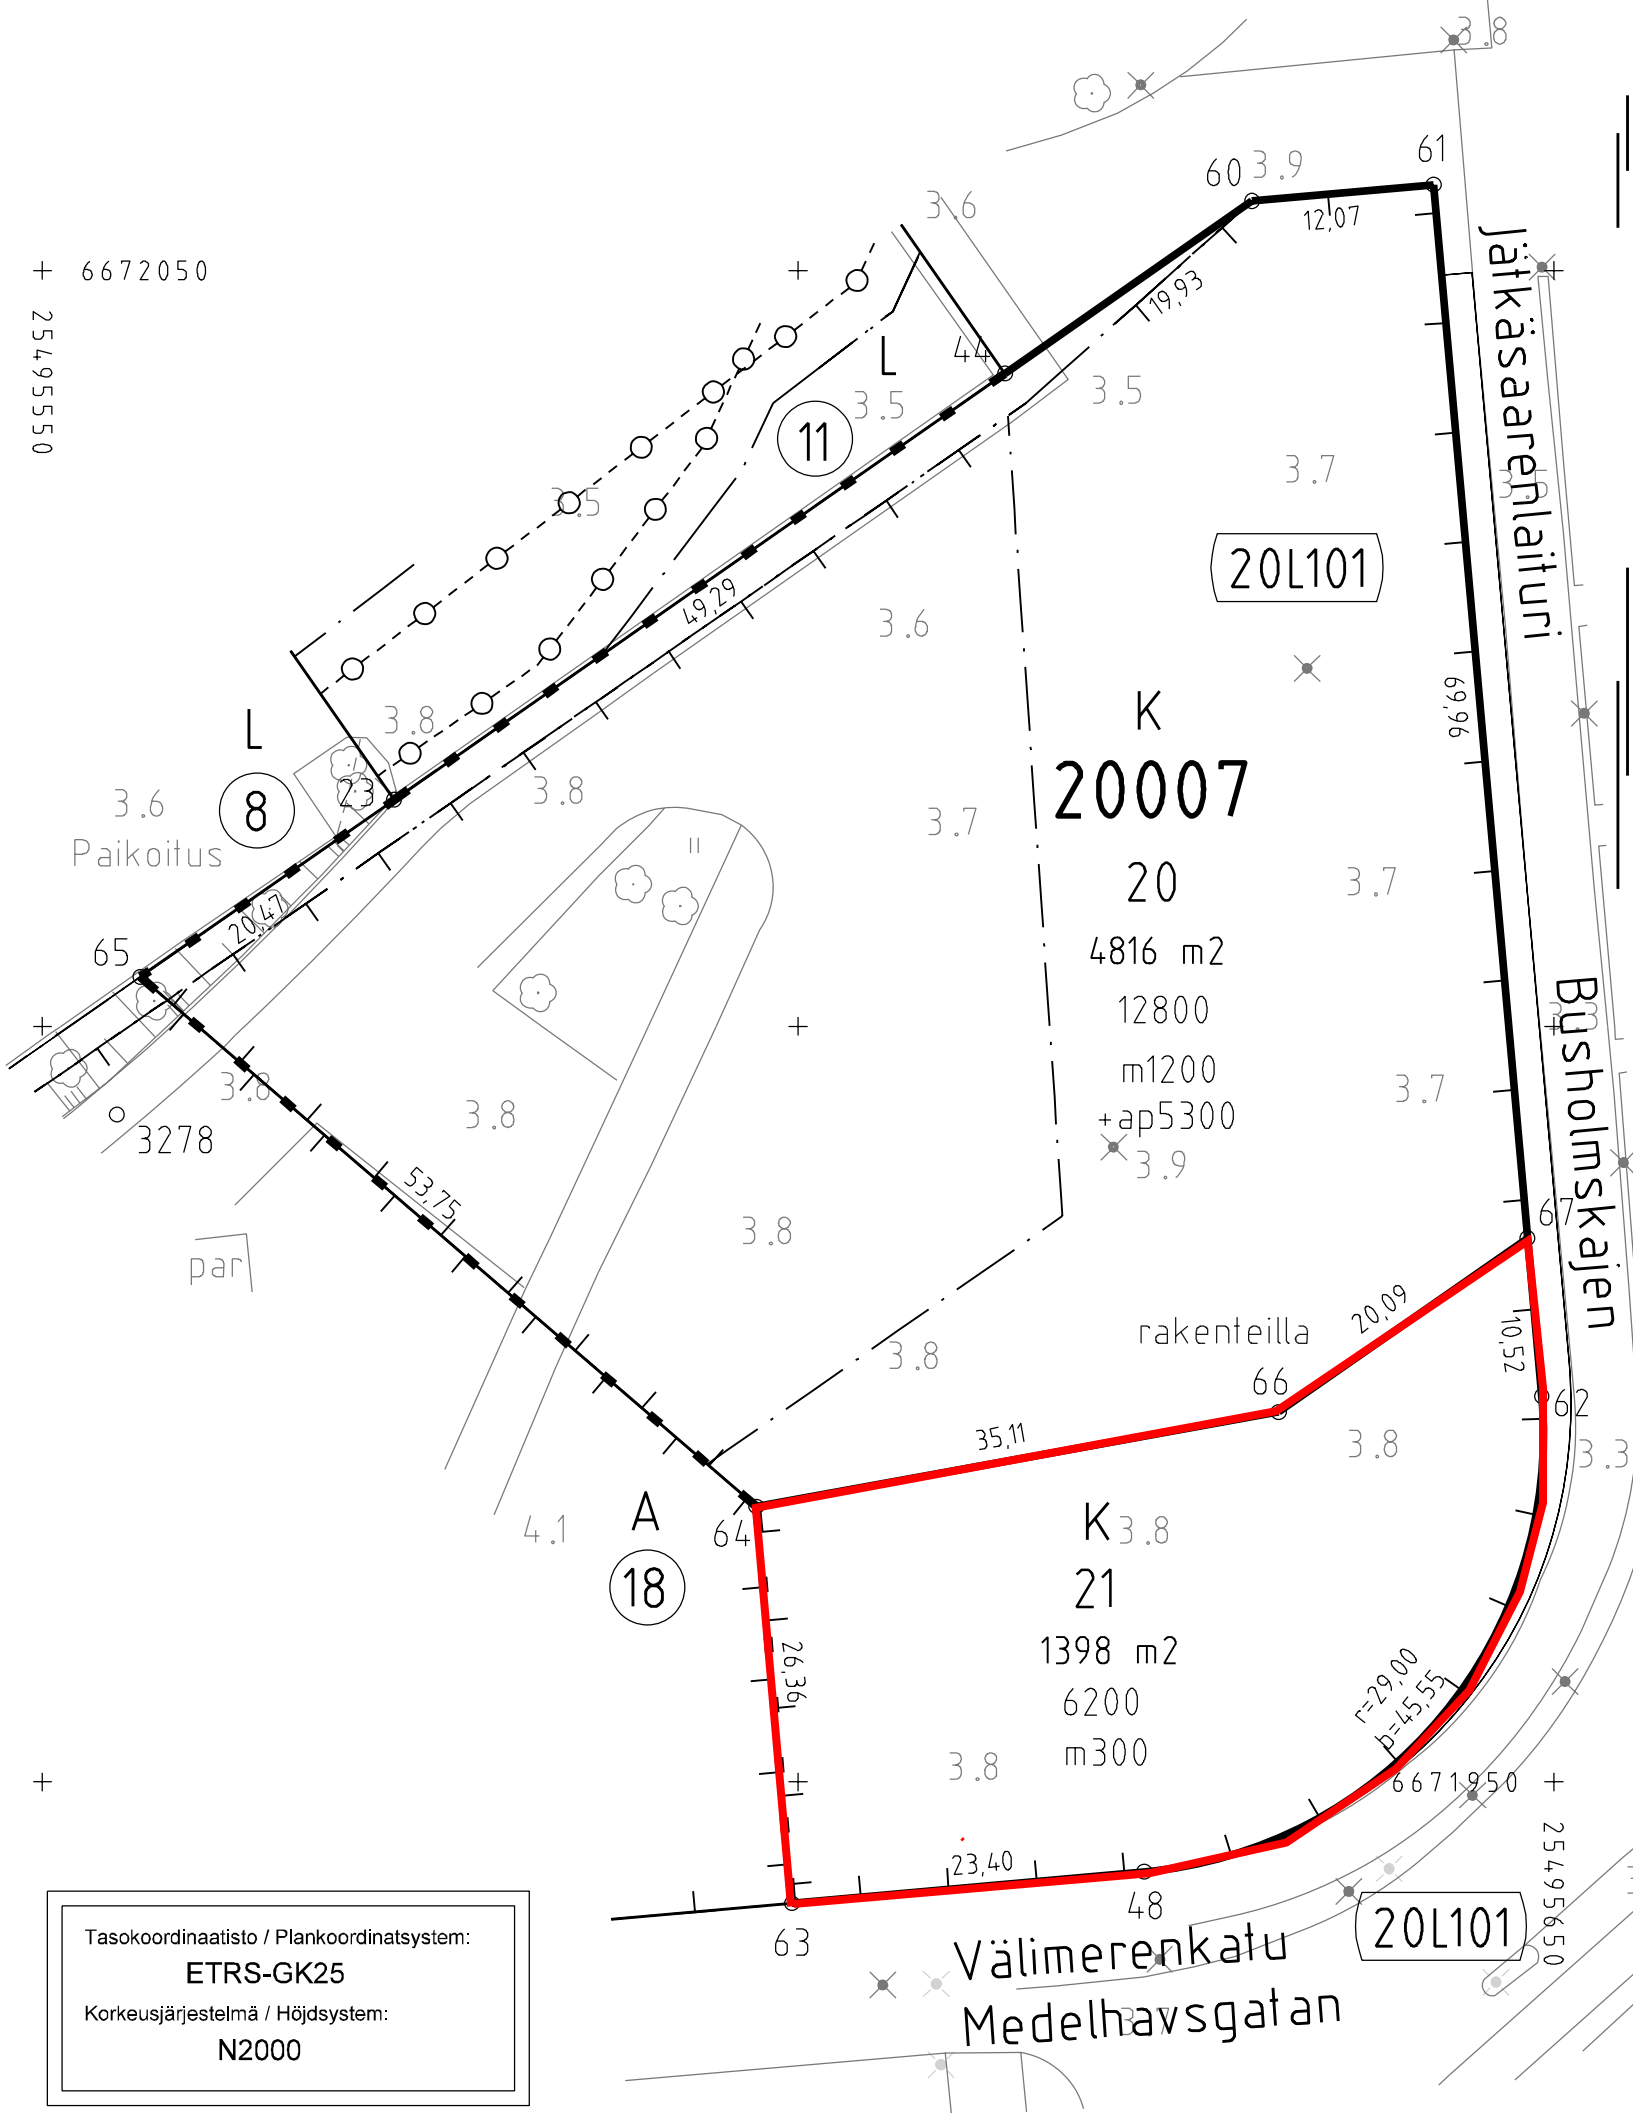

Tasokoordinaatio / Plankoordinatsystem:
ETRS-GK25
Korkeusjärjestelmä / Höjdsystem:
N2000