


B

HUONEISTON JAKAMINEN
MUUTOSALUE

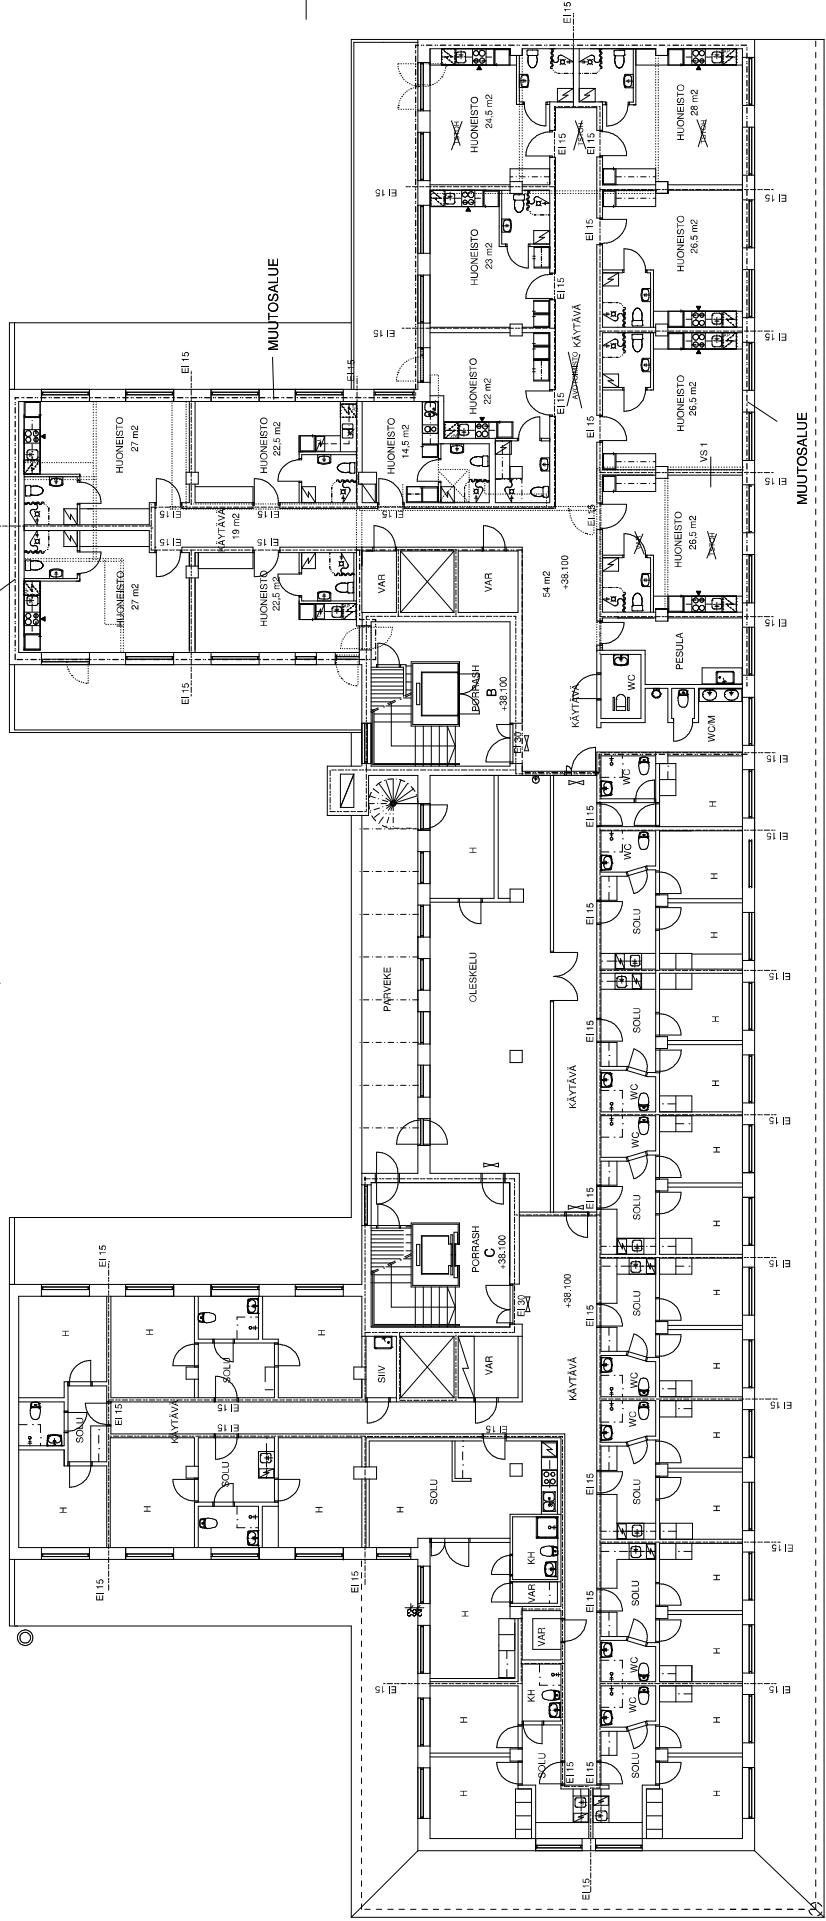

A

A

1:2500

B

0.0

0.0

