

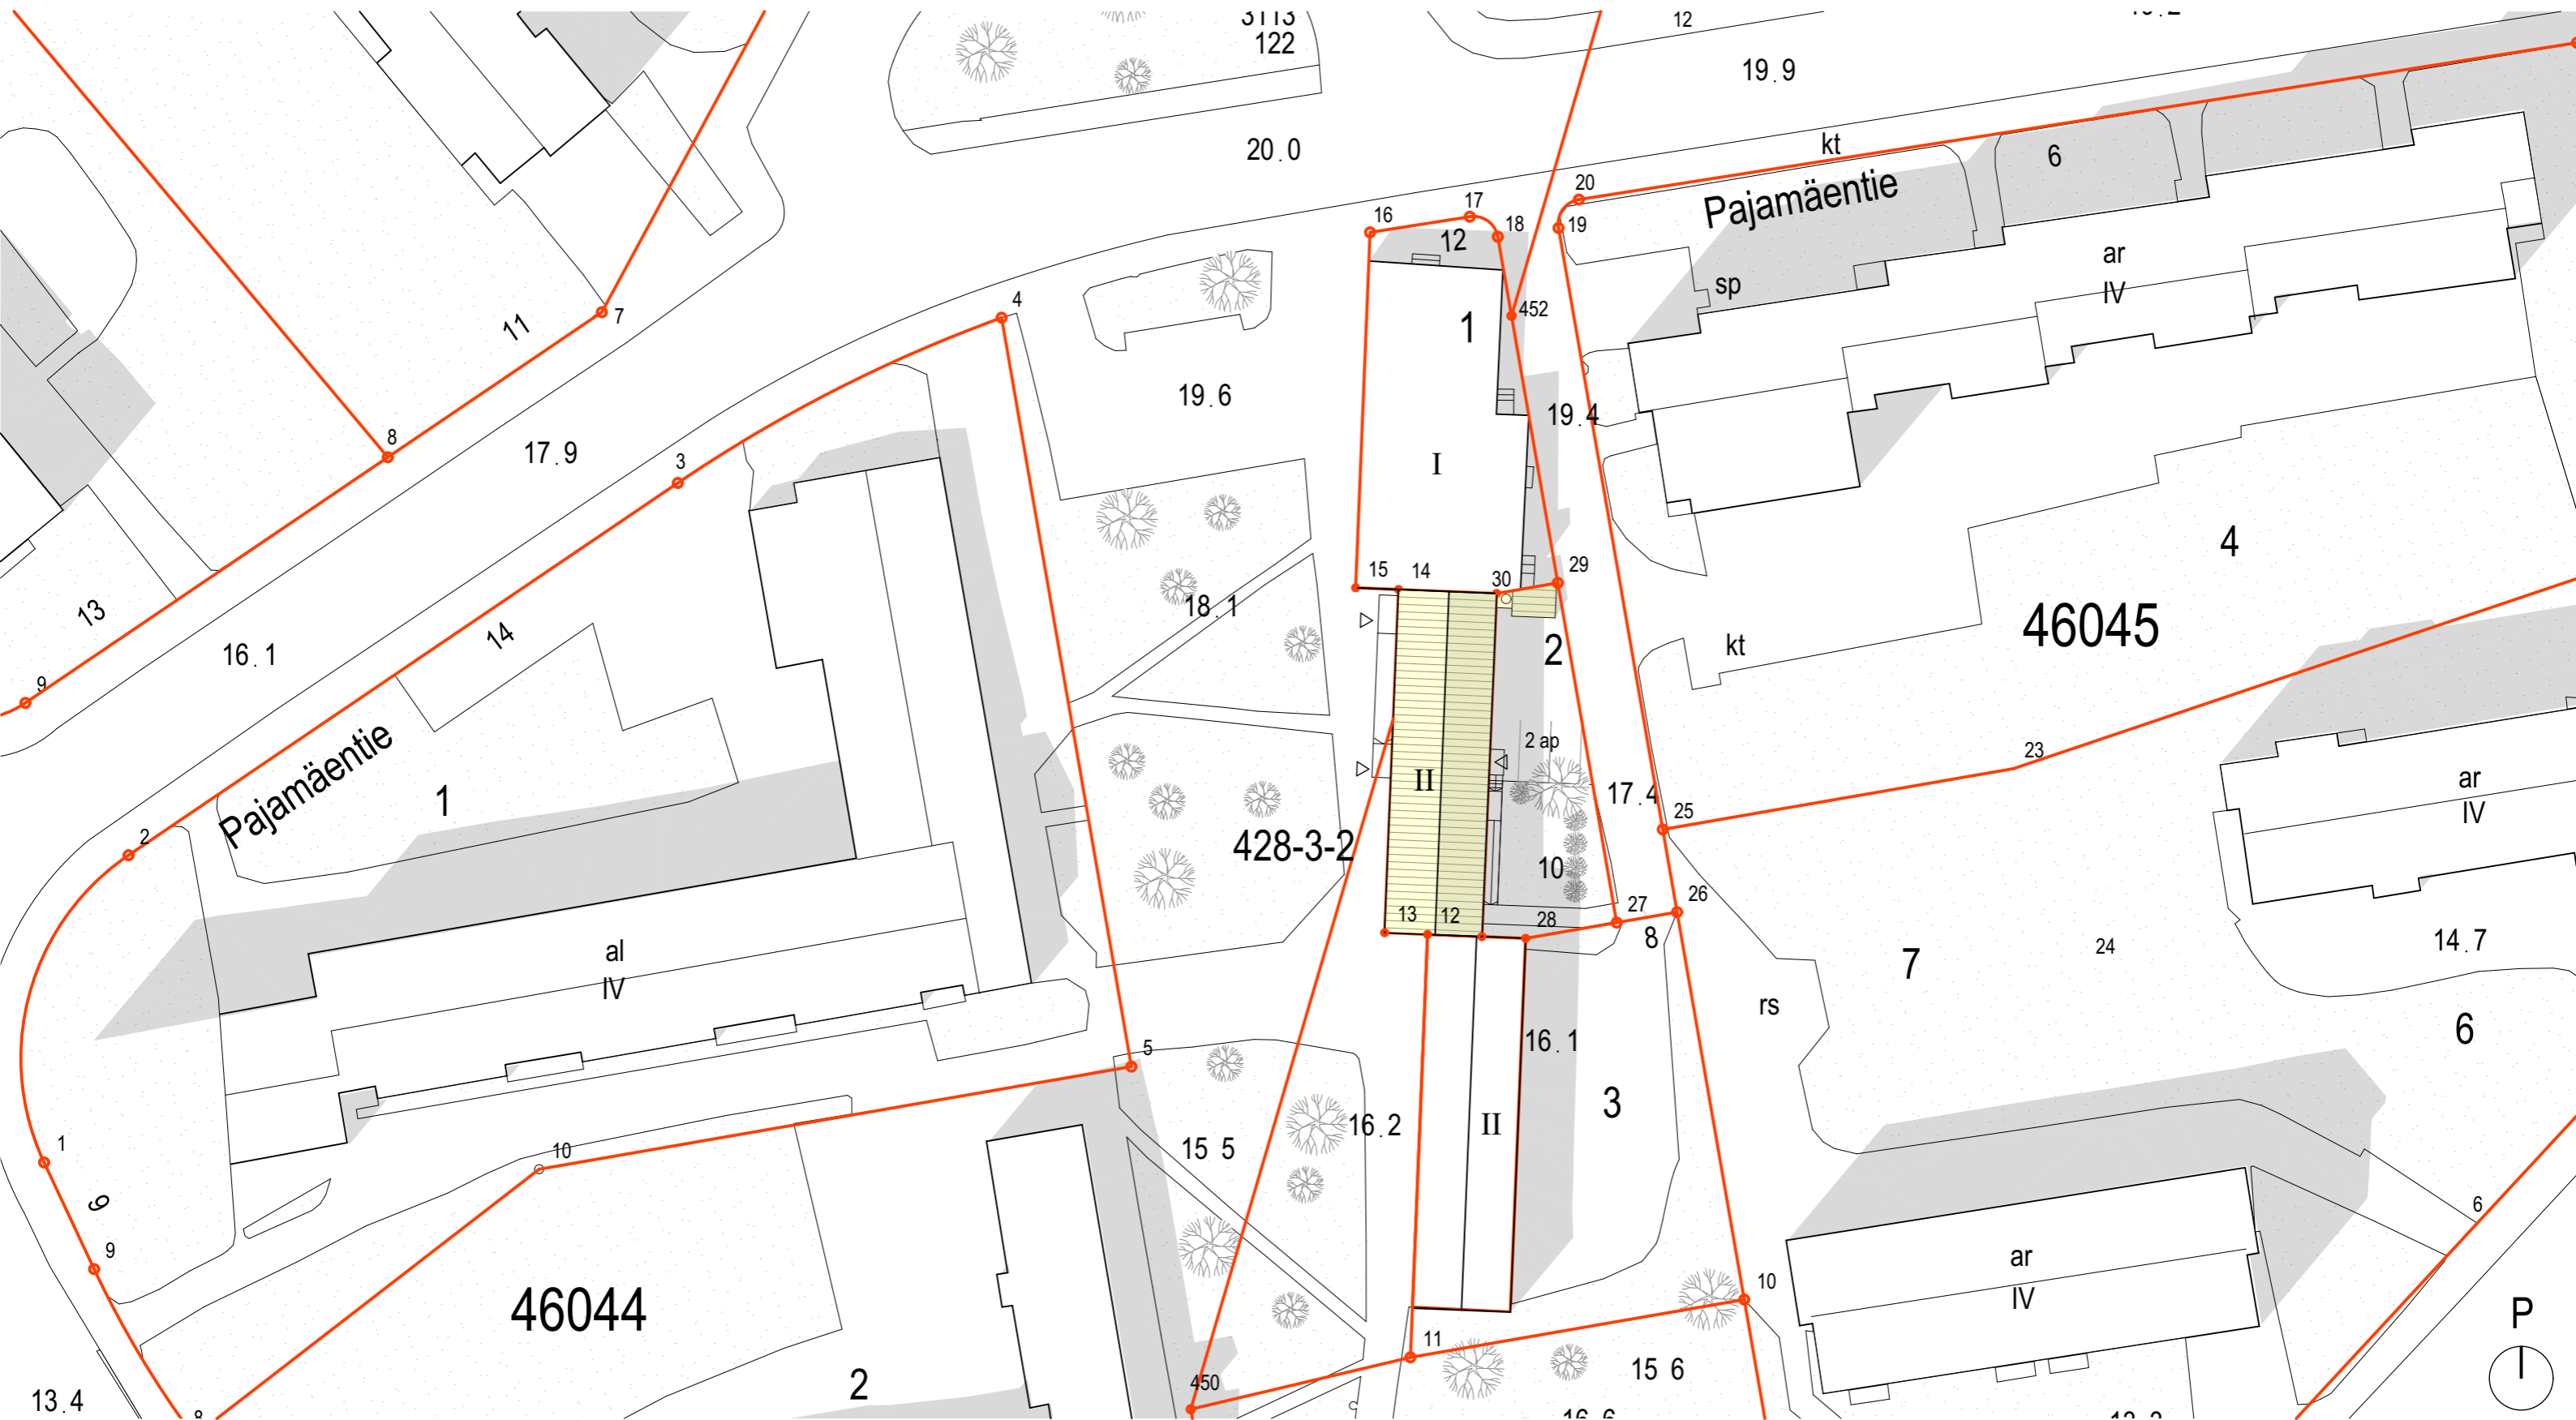



# ASEMAPIIRROS

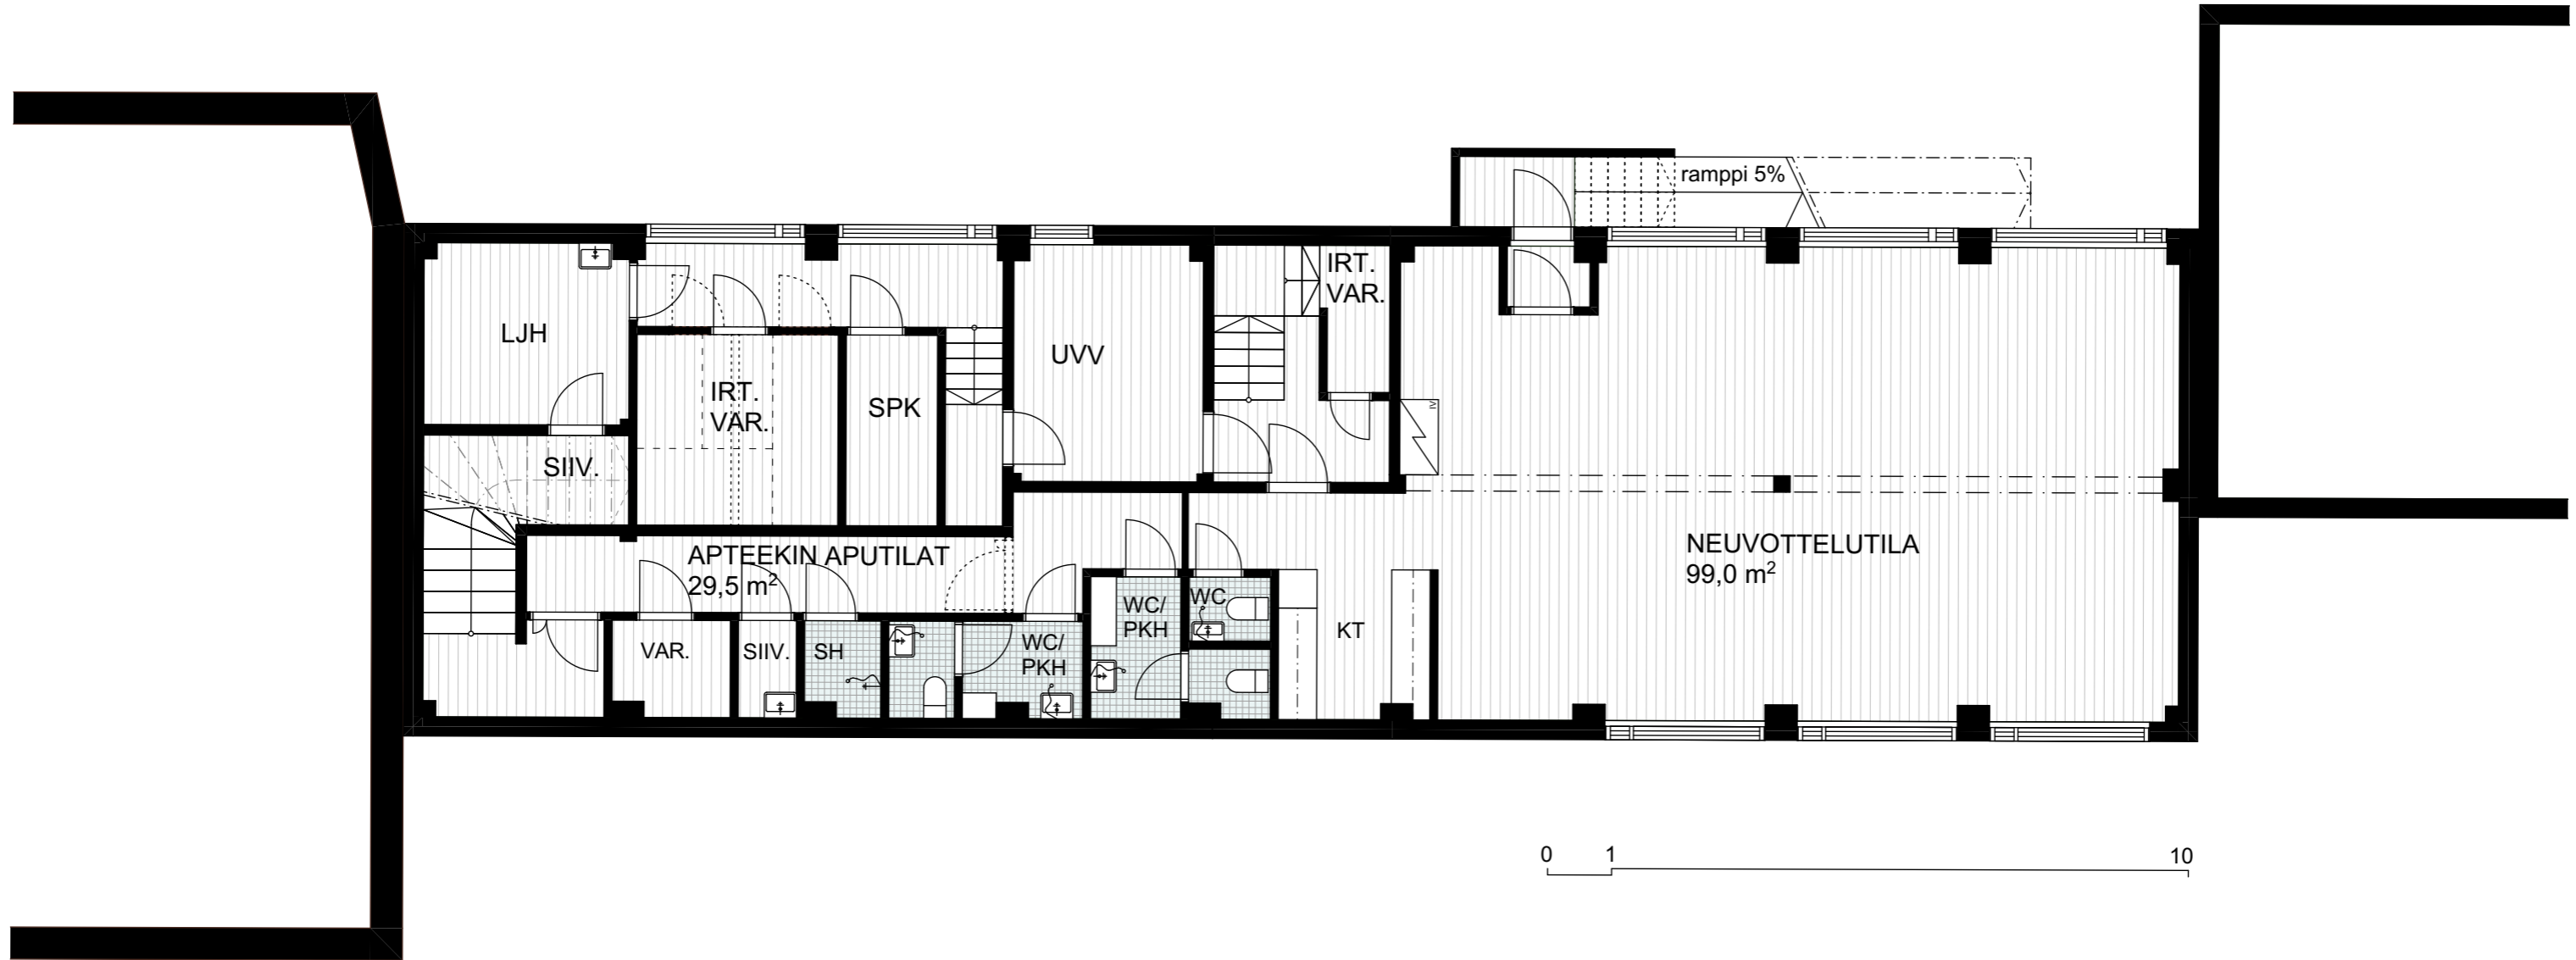


# K. KERROS

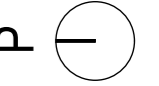


# 1. KERROS

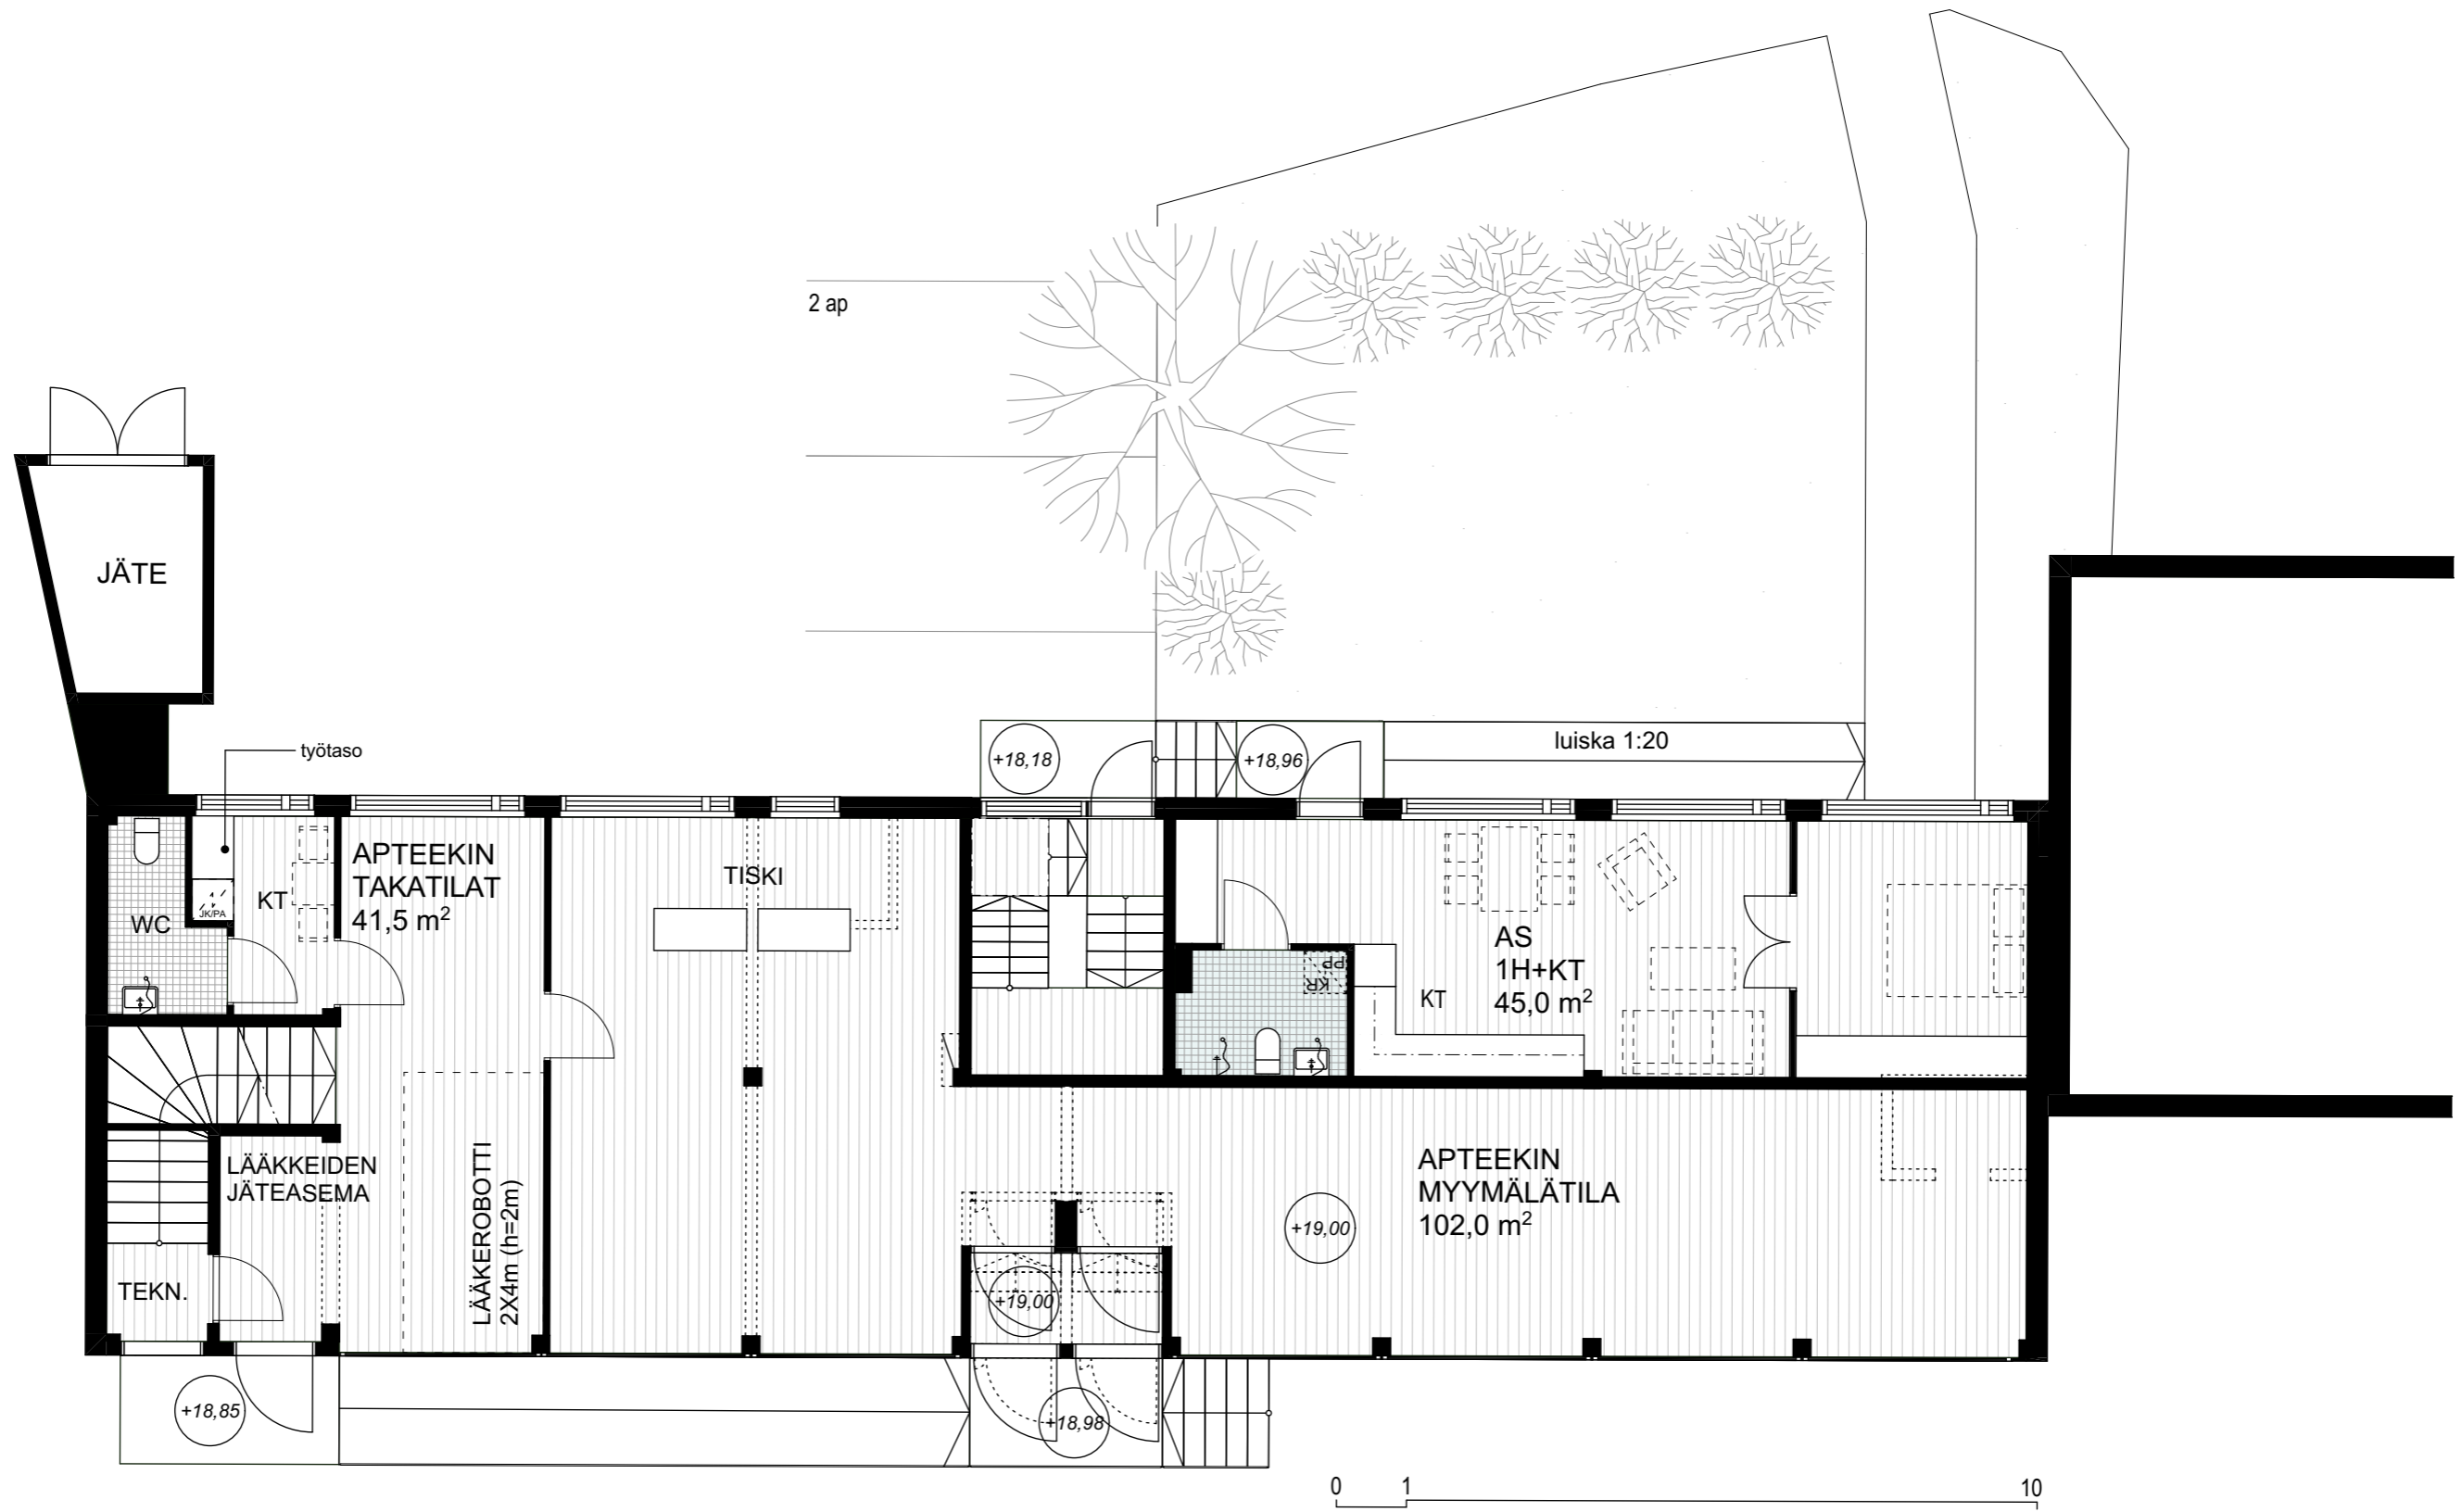



## 2. KERROS

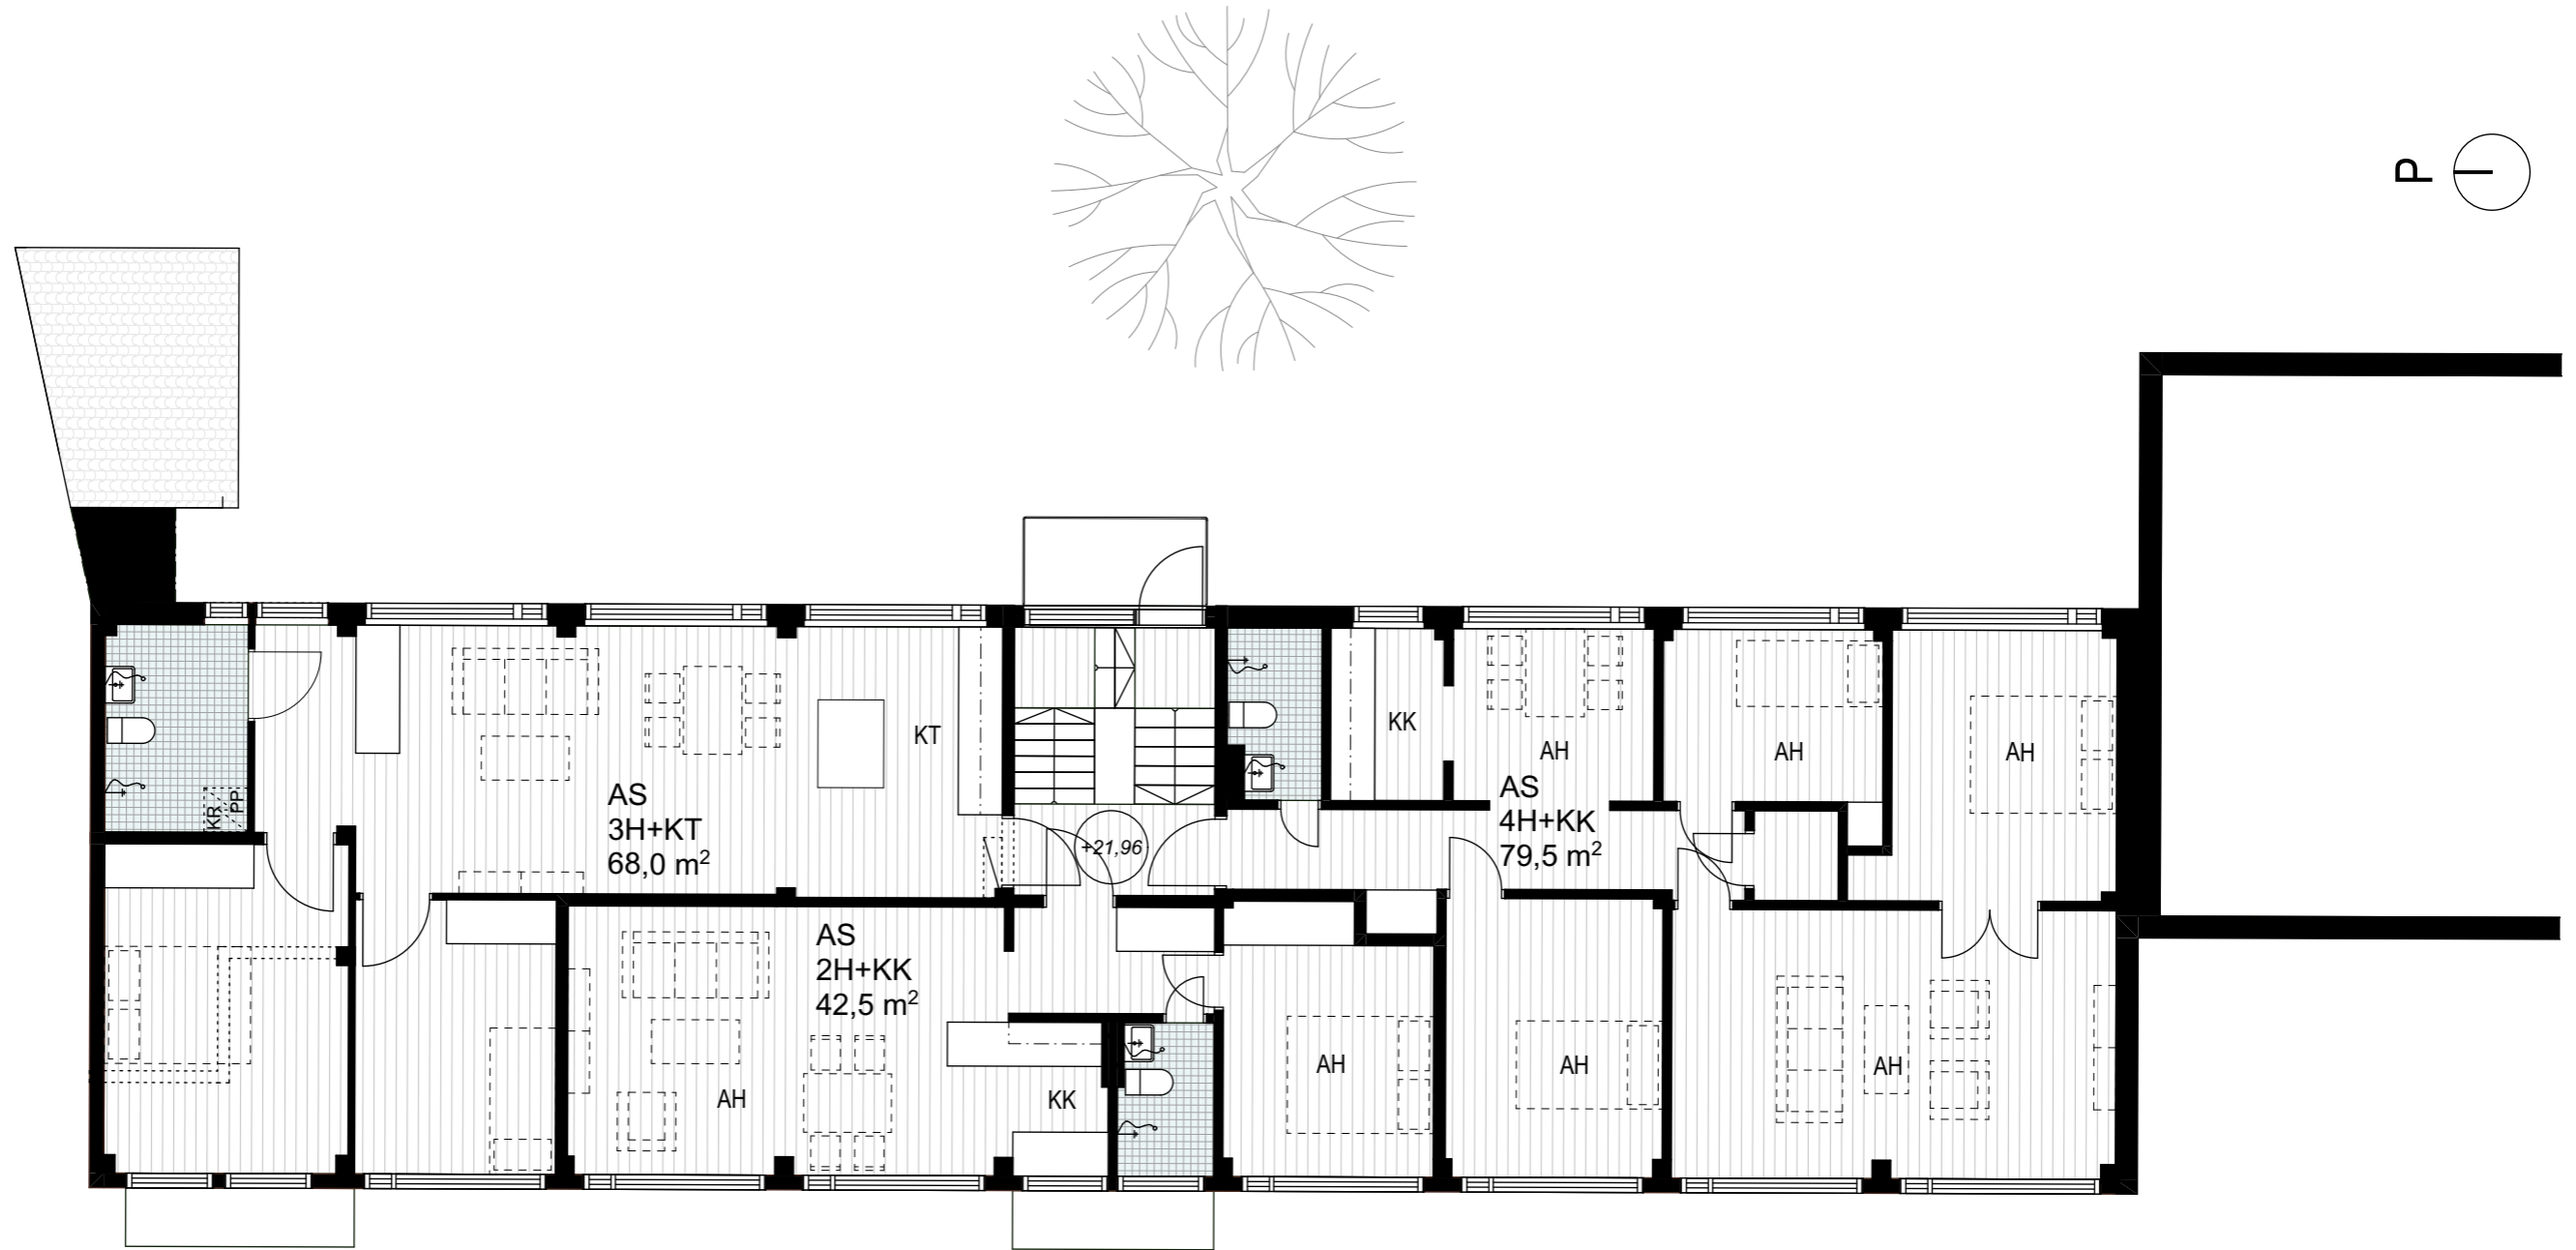

# LEIKKAUS A-A

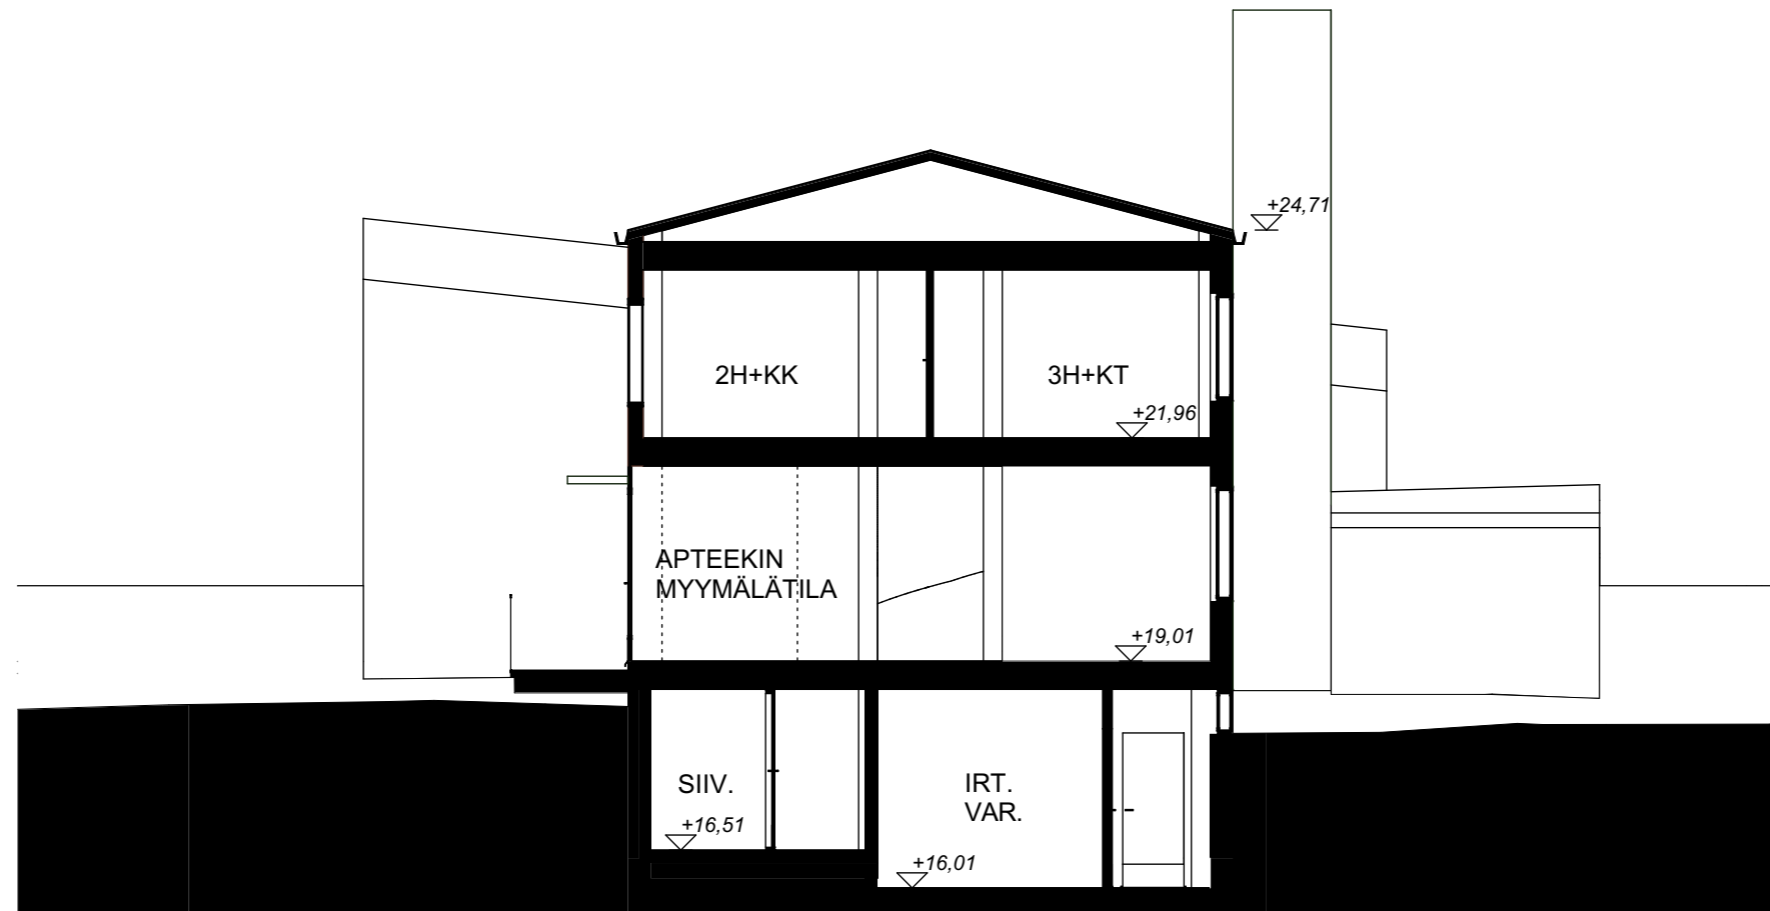

# JULKISIVUT

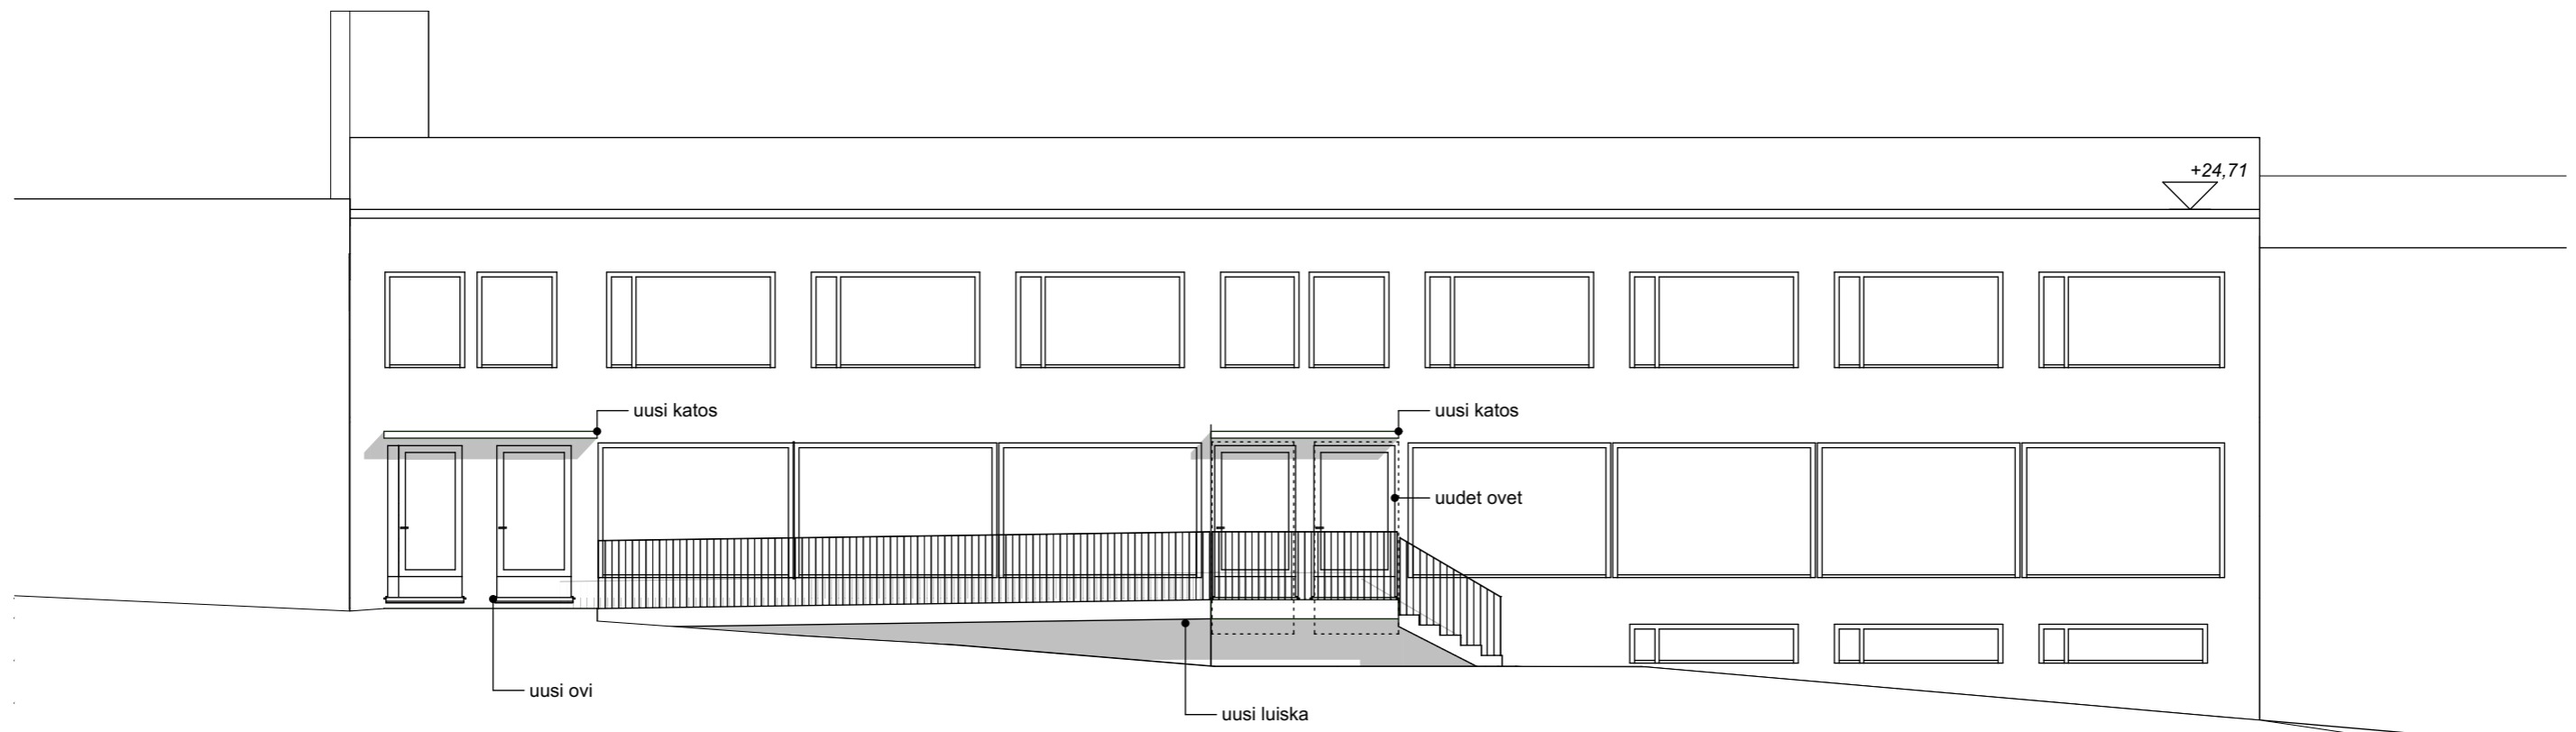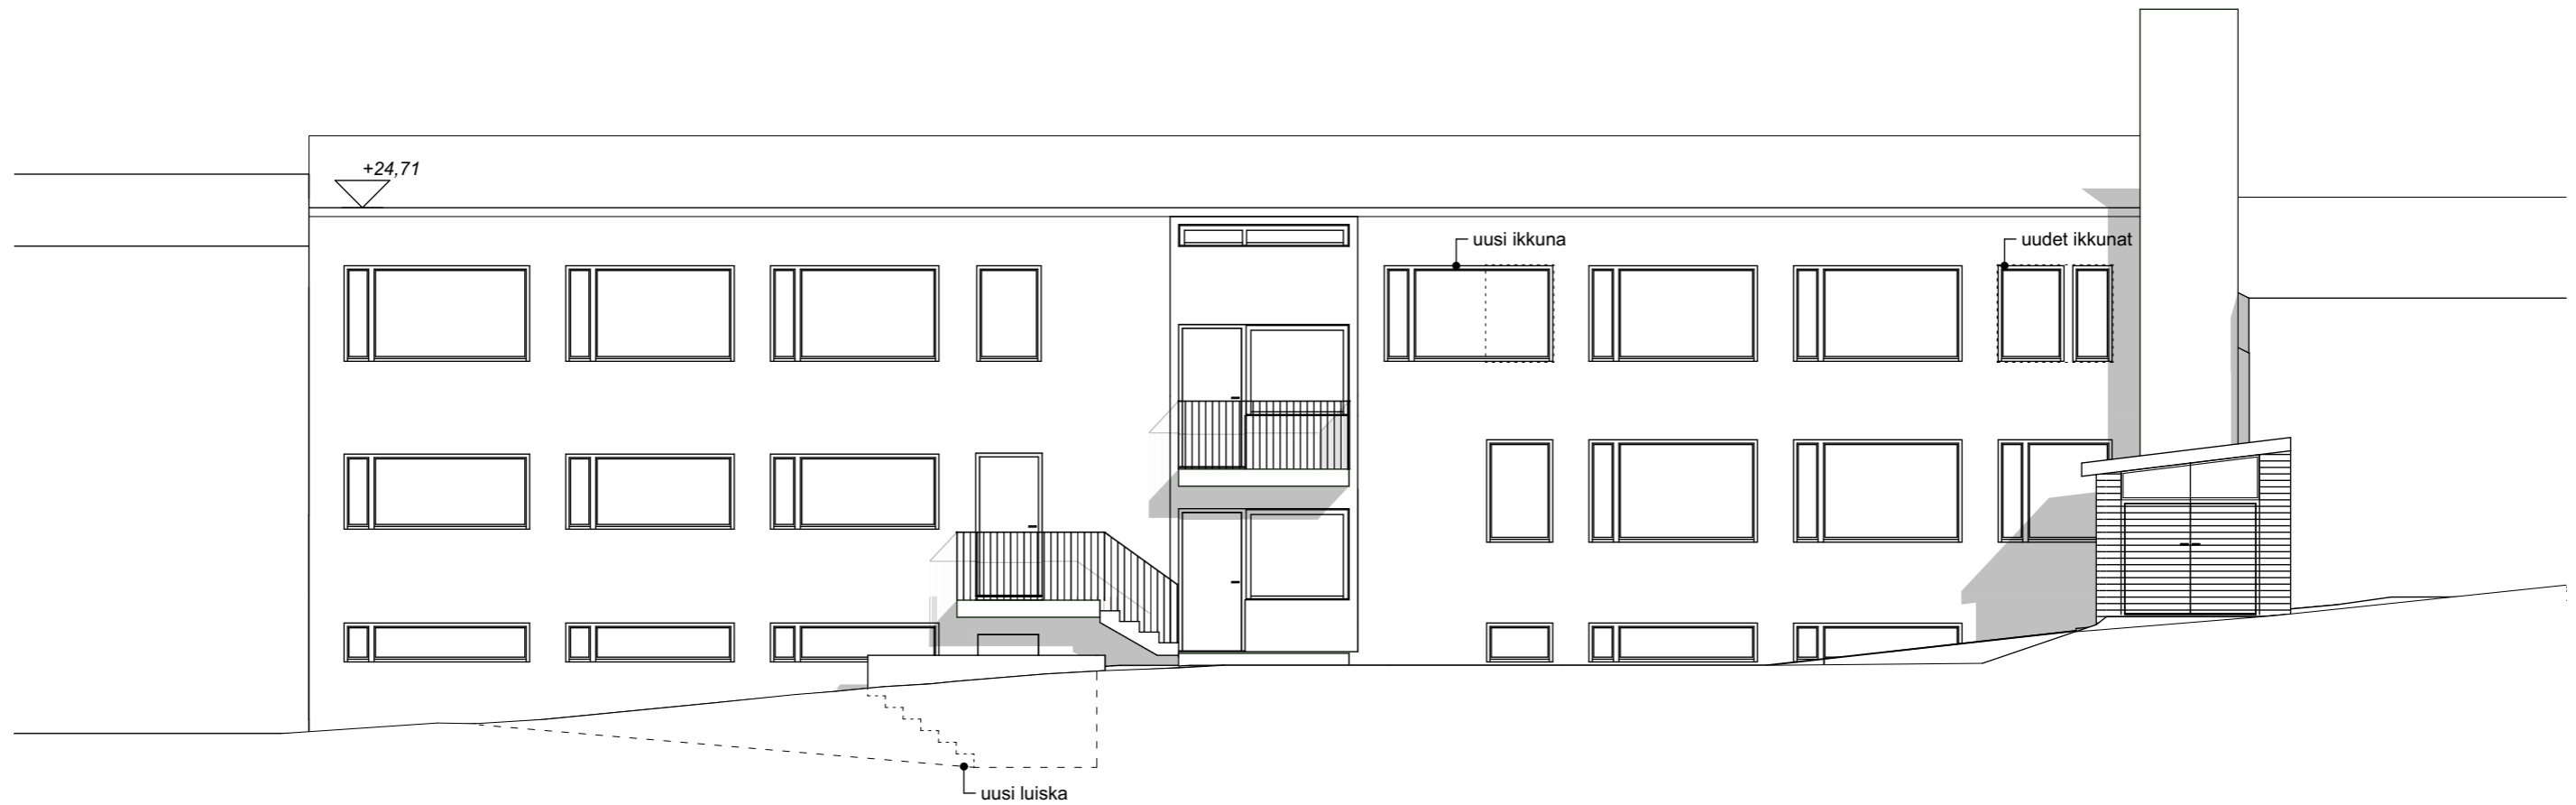

## PINTA-ALAT

<b>Bruttoala brm<sup>2</sup></b>	
<u>Sijoiuskerros</u>	<u>Pinta-ala</u>
0. kerros	224,00
1. kerros	224,00
2. kerros	224,00
<b>672,00 m<sup>2</sup></b>	

<b>Kerrosala (kem<sup>2</sup>)</b>		
<u>Nimi</u>	<u>Sijoiuskerros</u>	<u>Kerrosala</u>
<b>Asunnot</b>		
	1. kerros	50,00
	2. kerros	210,50
		<b>260,50 m<sup>2</sup></b>
<b>Liiketila</b>		
	1. kerros	160,50
		<b>160,50 m<sup>2</sup></b>
<b>Porrashuone</b>		
	1. kerros	11,50
	2. kerros	11,50
		<b>23,00 m<sup>2</sup></b>
<b>YHT. 444,00 m<sup>2</sup></b>		

<b>Huoneistoluettelo (htm<sup>2</sup>)</b>			
<u>Sijoiuskerros</u>	<u>Asuntotyyppi</u>	<u>Pinta-ala</u>	<u>Asunto kpl</u>
1. kerros	1H+KT	45,00	1
		<b>45,00 m<sup>2</sup></b>	<b>1</b>
2. kerros	2H+KK	42,50	1
2. kerros	3H+KT	68,00	1
2. kerros	4H+KK	79,50	1
		<b>190,00 m<sup>2</sup></b>	<b>3</b>
		<b>235,00 m<sup>2</sup></b>	<b>4</b>

## VALOKUVIA



VALOKUVIA RAKENNUKSEN ITÄPUOLELTA



VALOKUVIA RAKENNUKSEN LÄNSIPUOLELTA