


SELITYKSET

- 1 UUSI KÄYTÄVÄ
- 2 UUSI PROSESSITILA
- 3 OLEVA POISTUMISOVI
- 4 UUSI VESIPISTE

- VIHREÄ ON
HÄTÄ POISTUMINEN

- PUNAISELLA RAAKA-AINEEN
REITIT

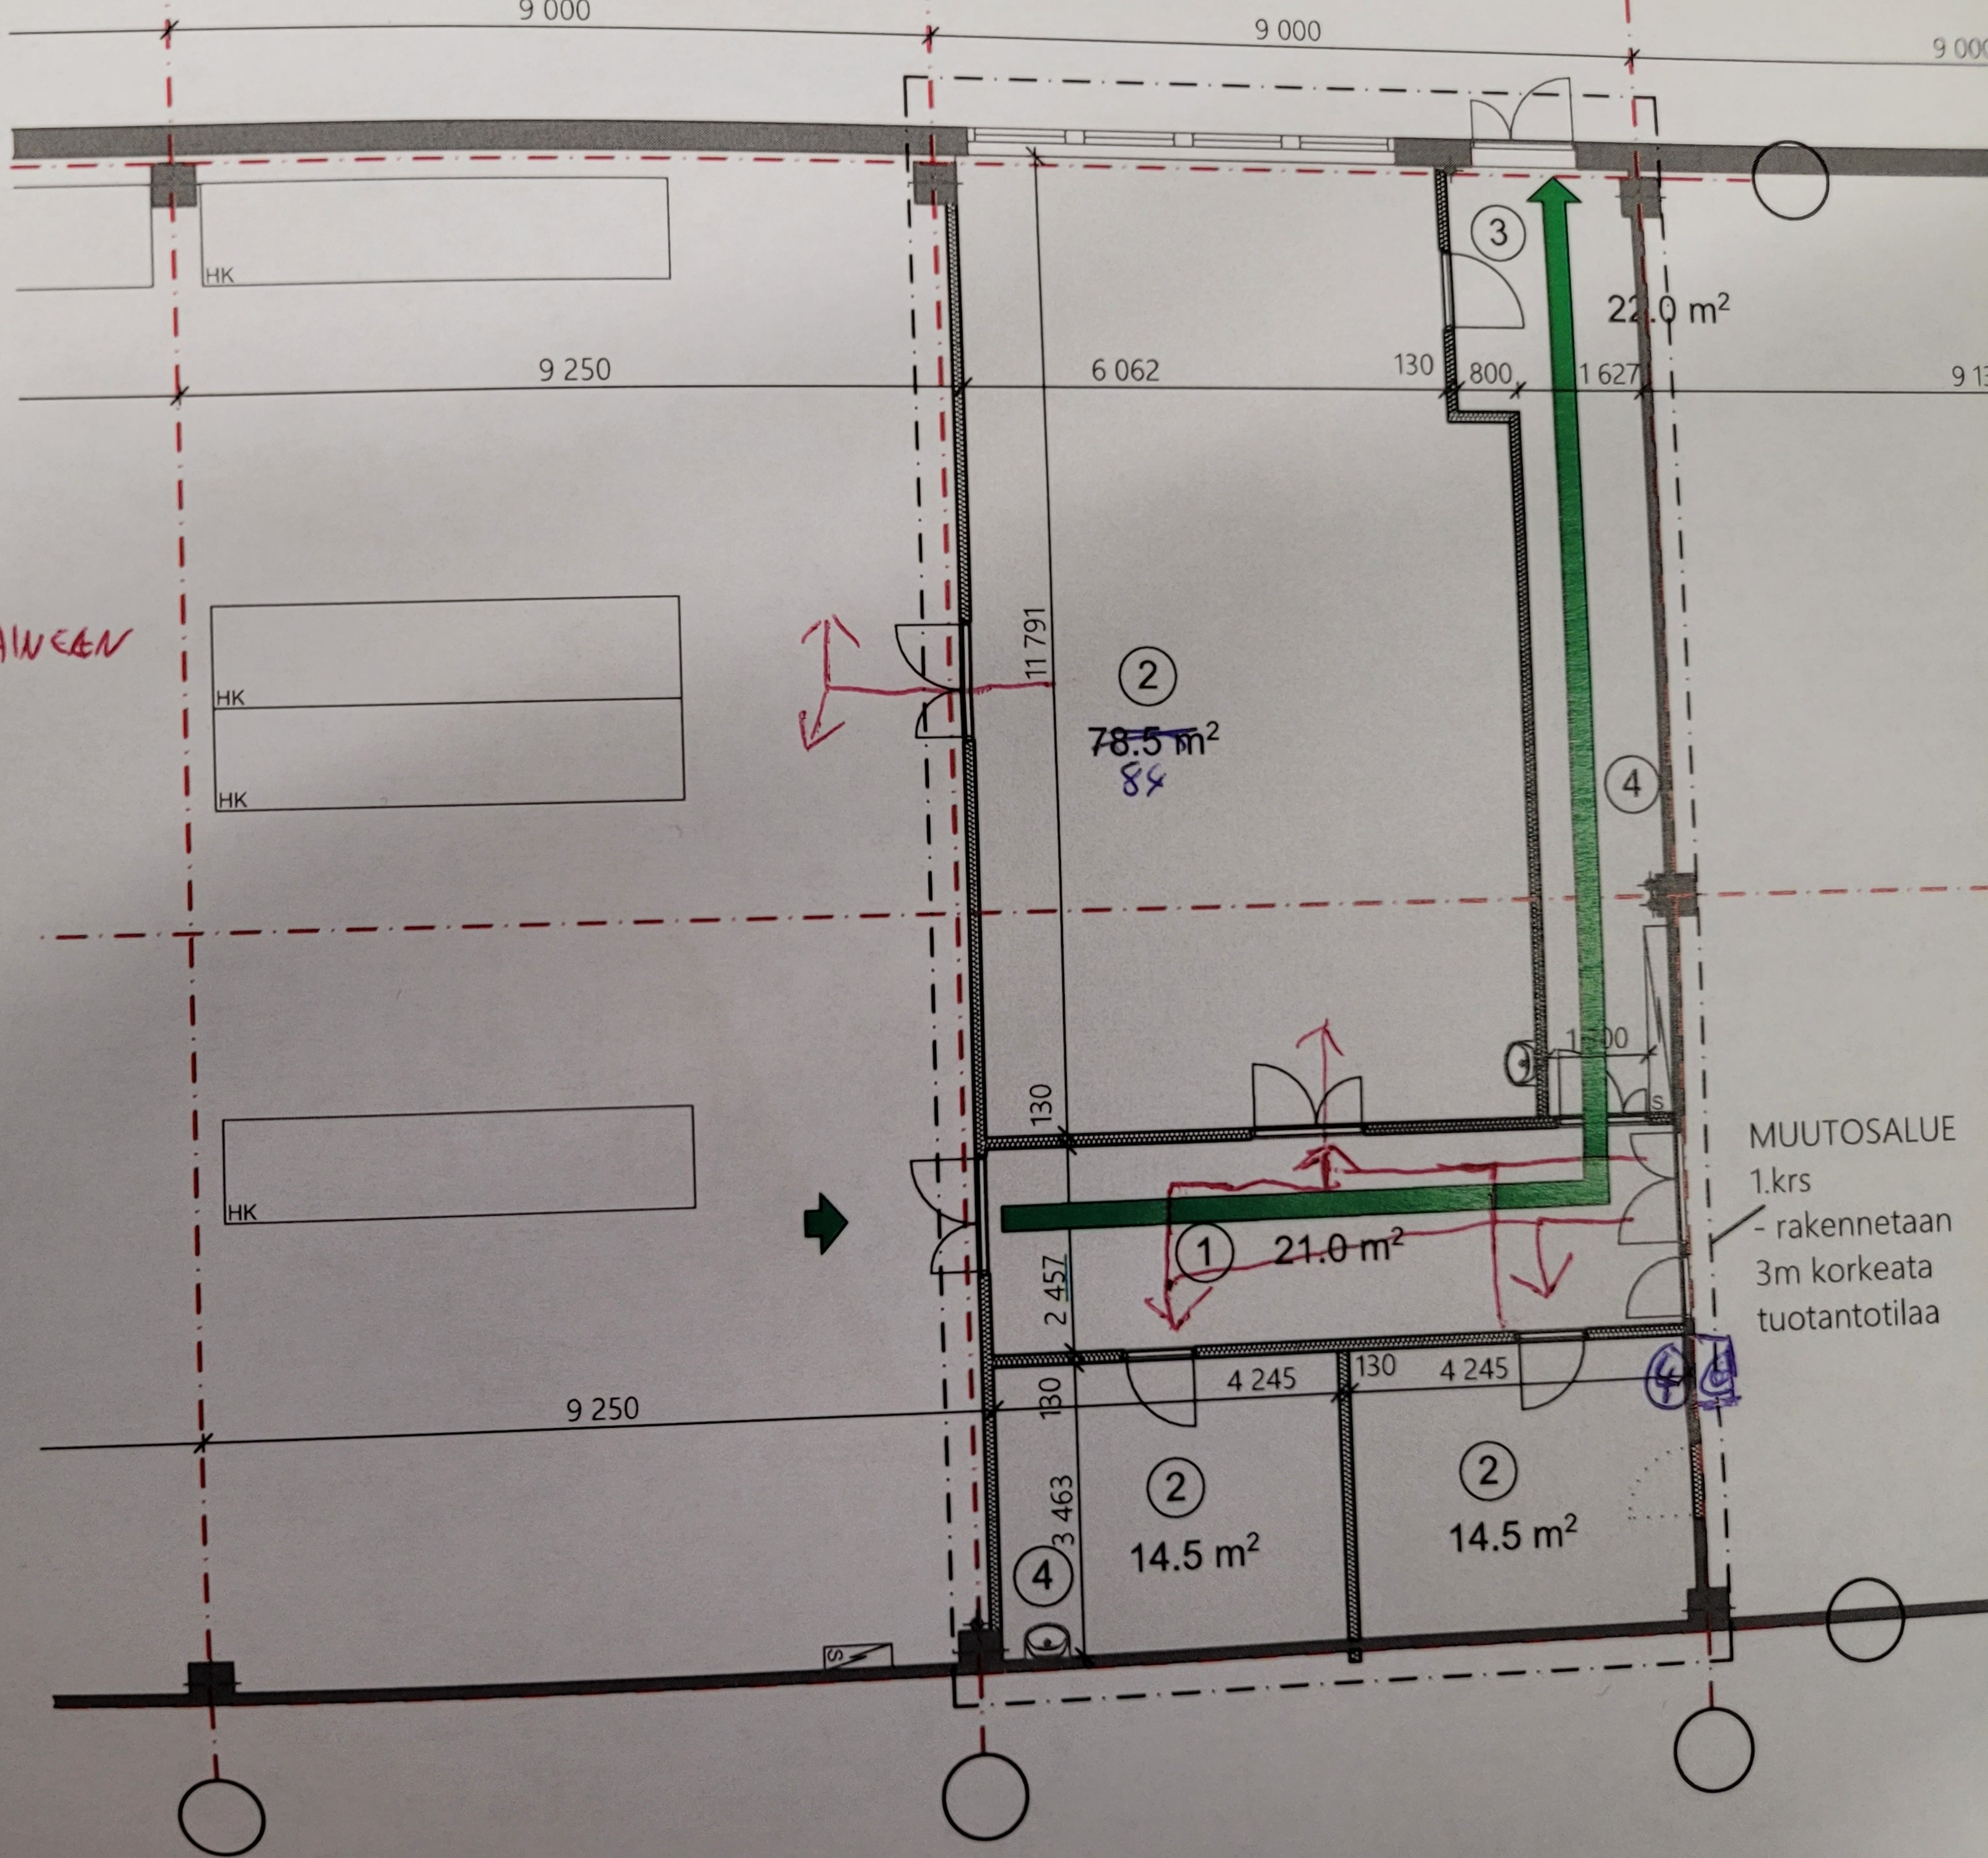

MUUTOSALUE
1.krs
- rakennetaan
3m korkeata
tuotantotilaa